




PLANTA GENERAL

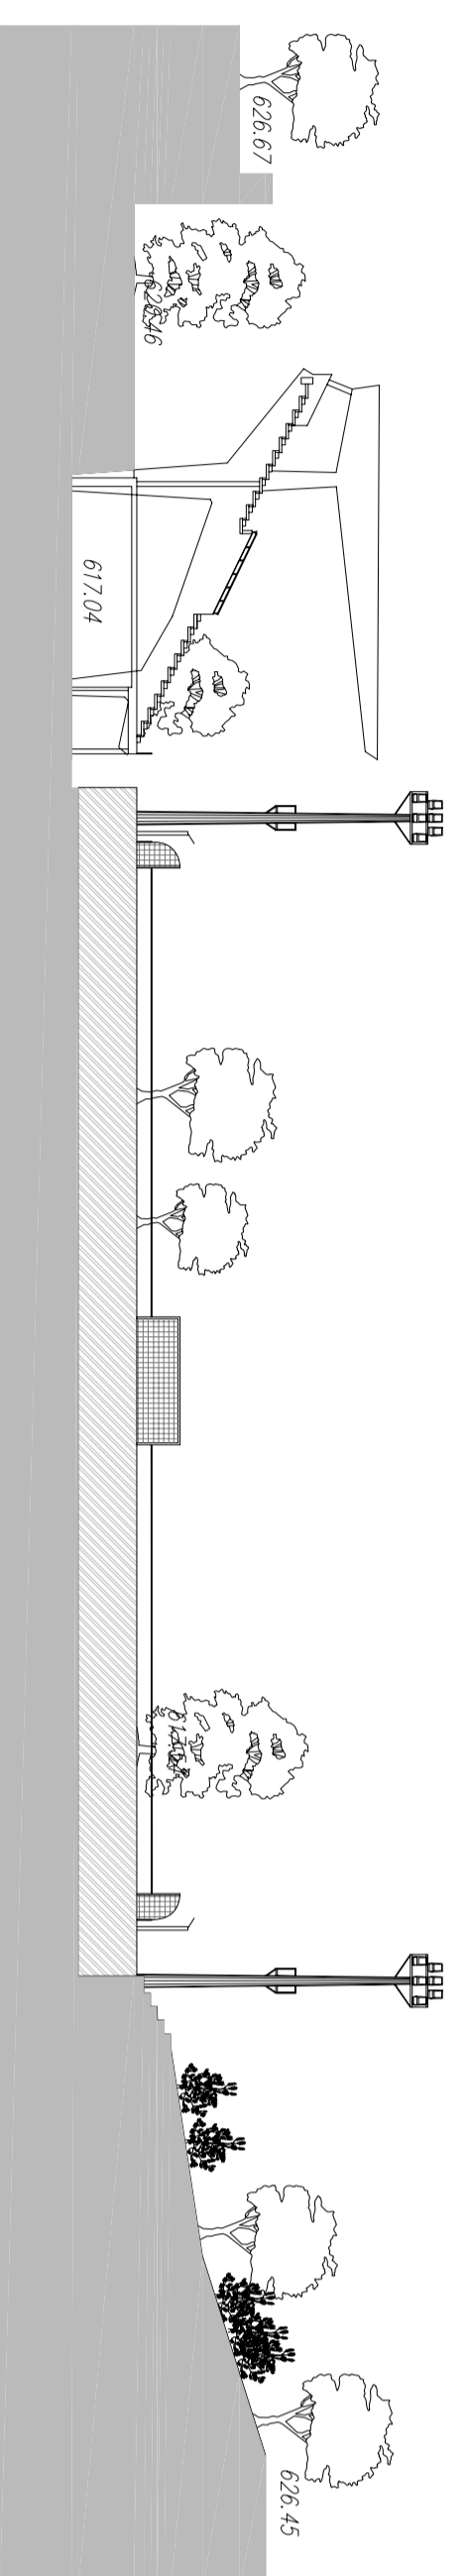


SECCIÓN B-B - CAMPOS DE FUTBOL

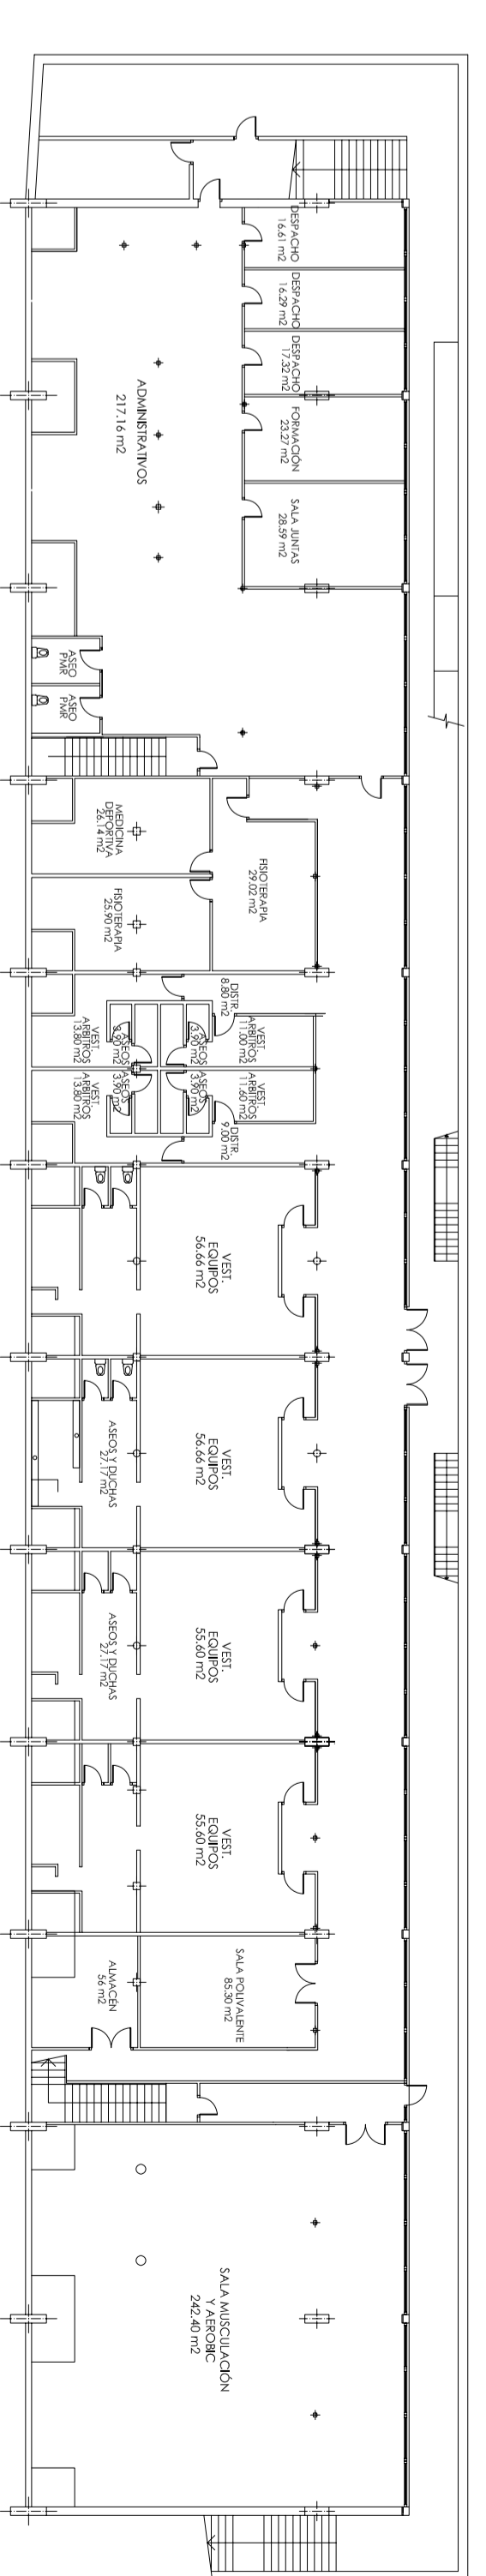


PLANTA SOTANO.- VESTUARIOS

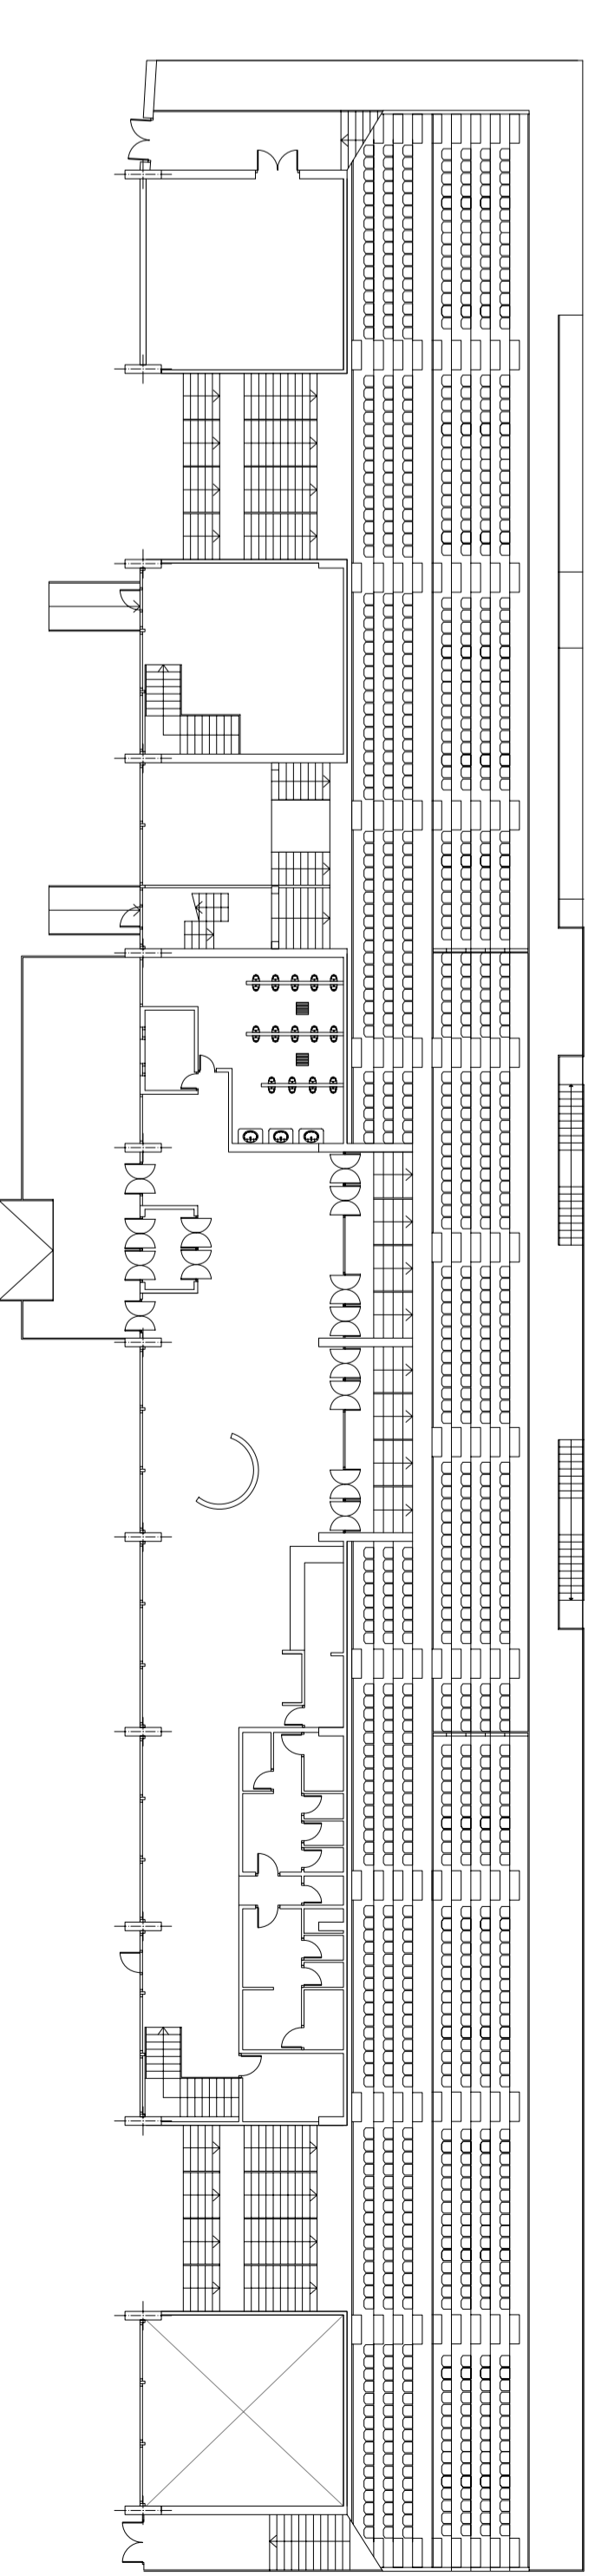


PLANTA BAÑ.- VESTIBULO

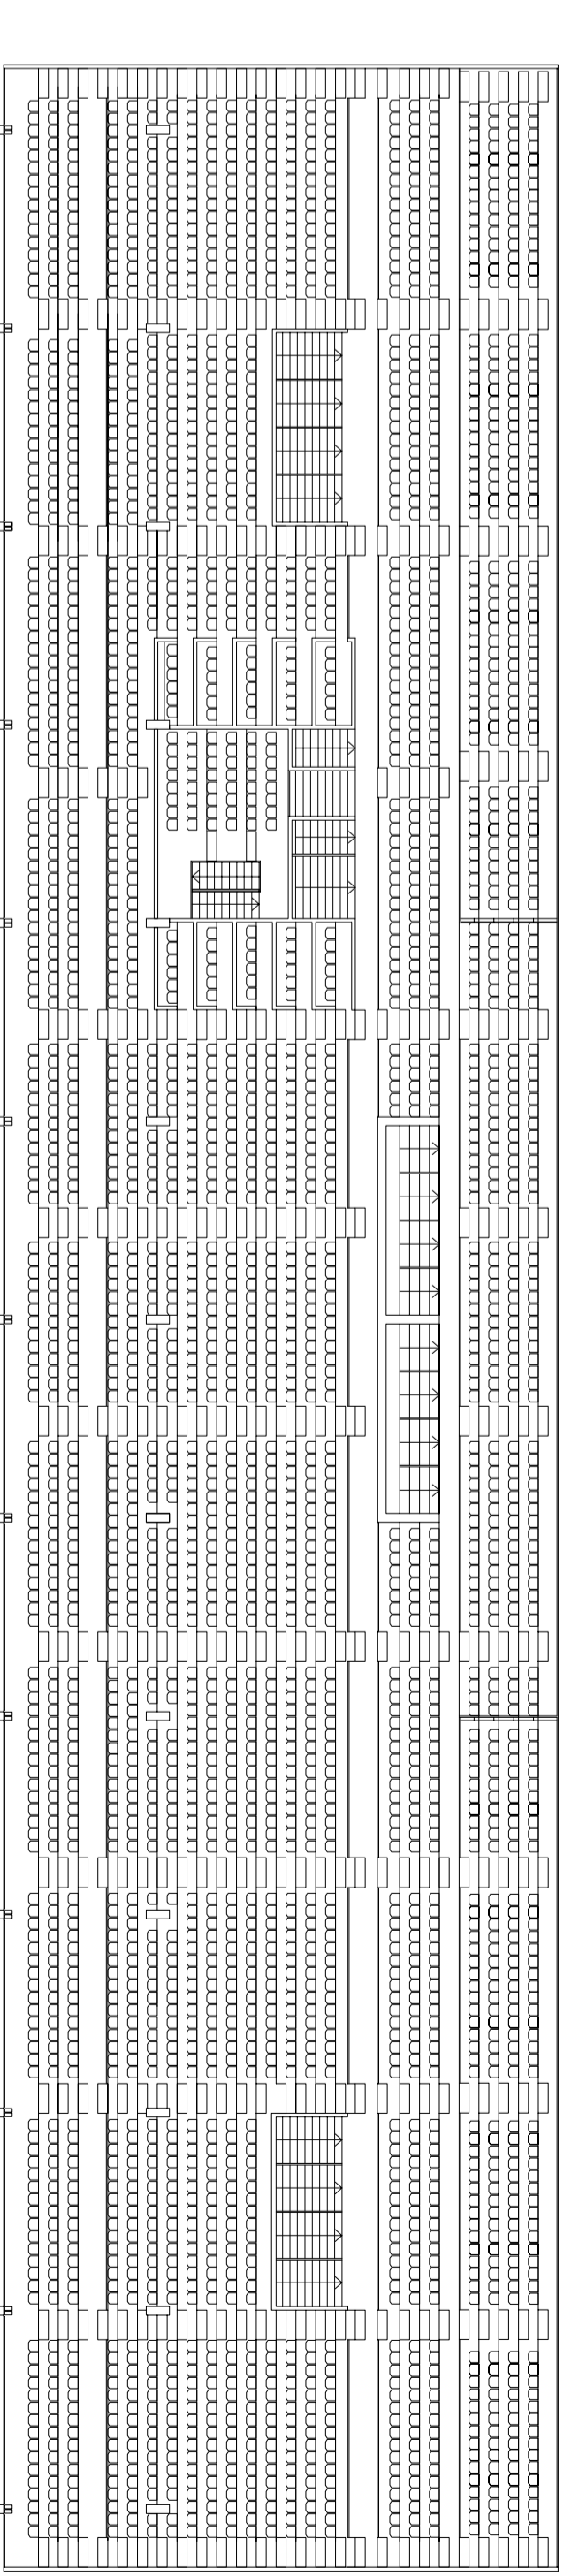

PLANTA GRADAS

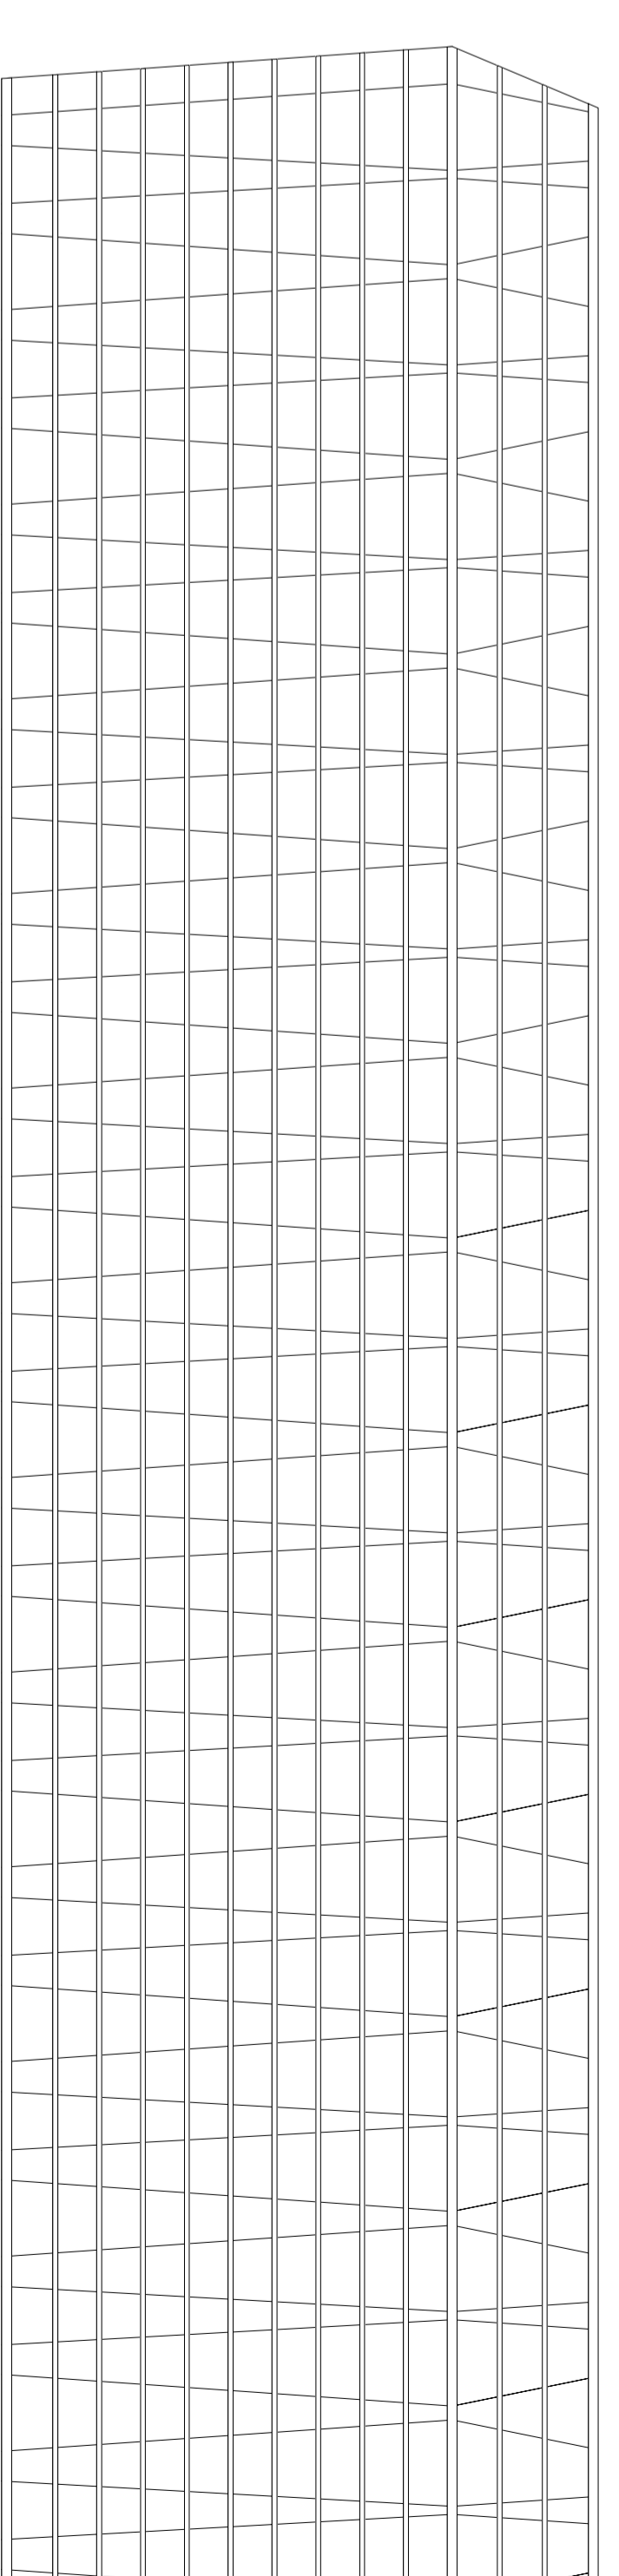

PLANTA CUBIERTA

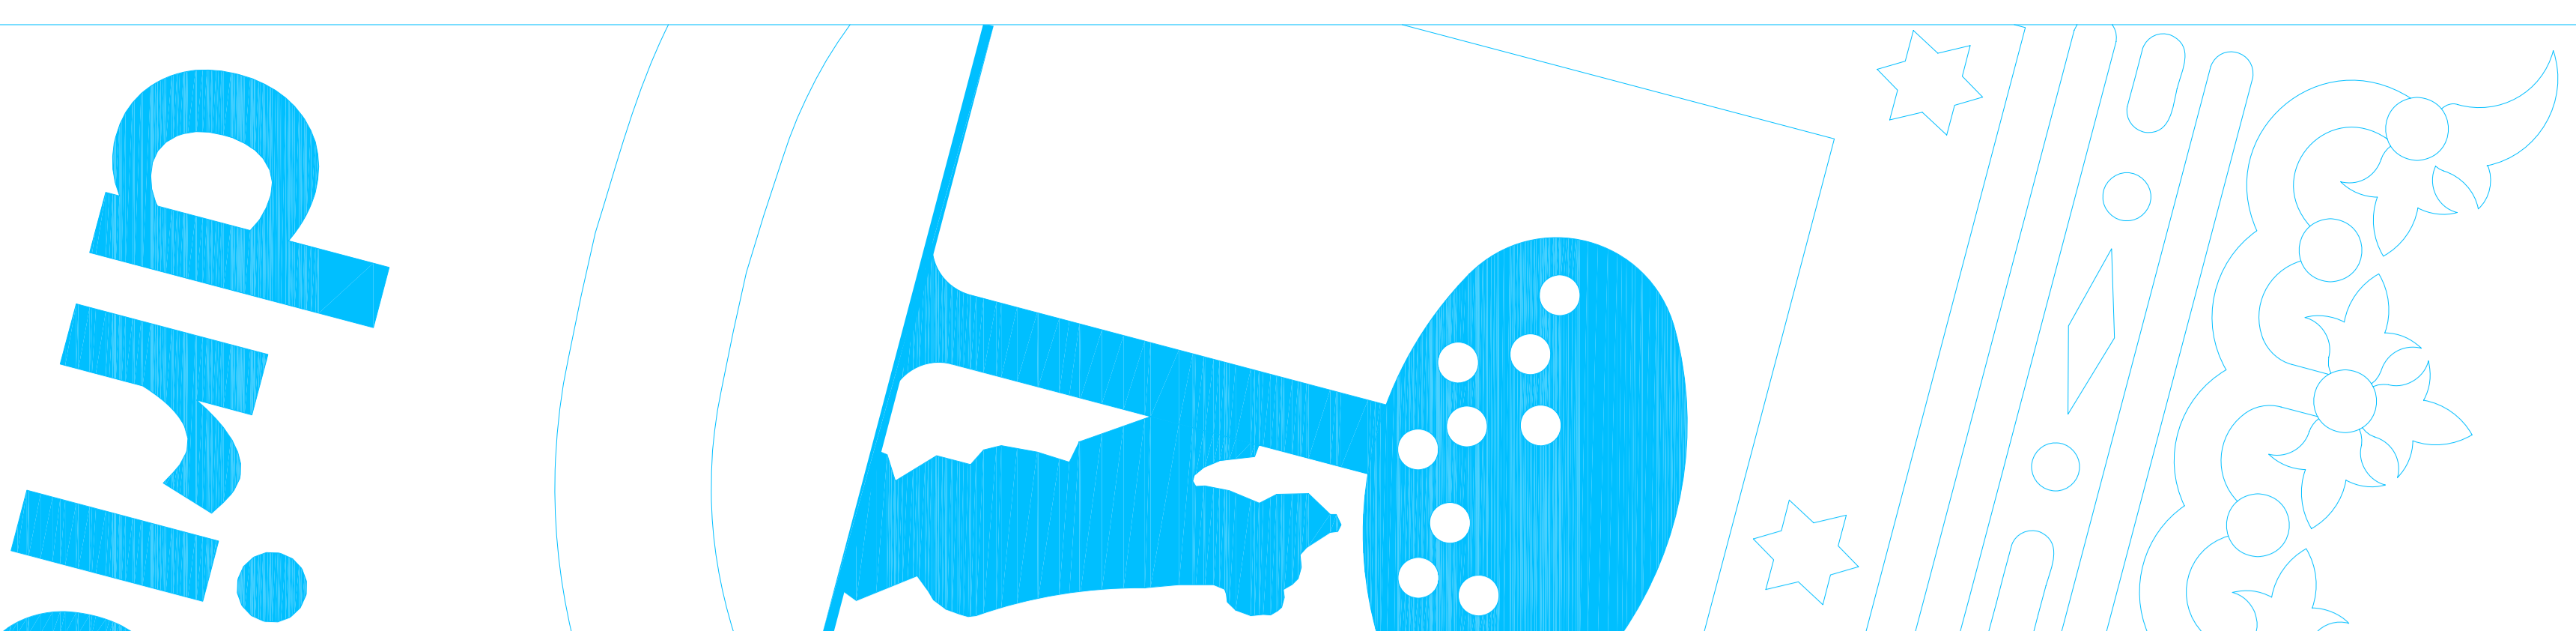

PROYECTO DE CAMPOS DE FUTBOL EN EL ANTIGUO CANODROMO DE CARABANCHEL

