RECUPERACIÓN DE LA PLAZA DE SANTO DOMINGO

madrid
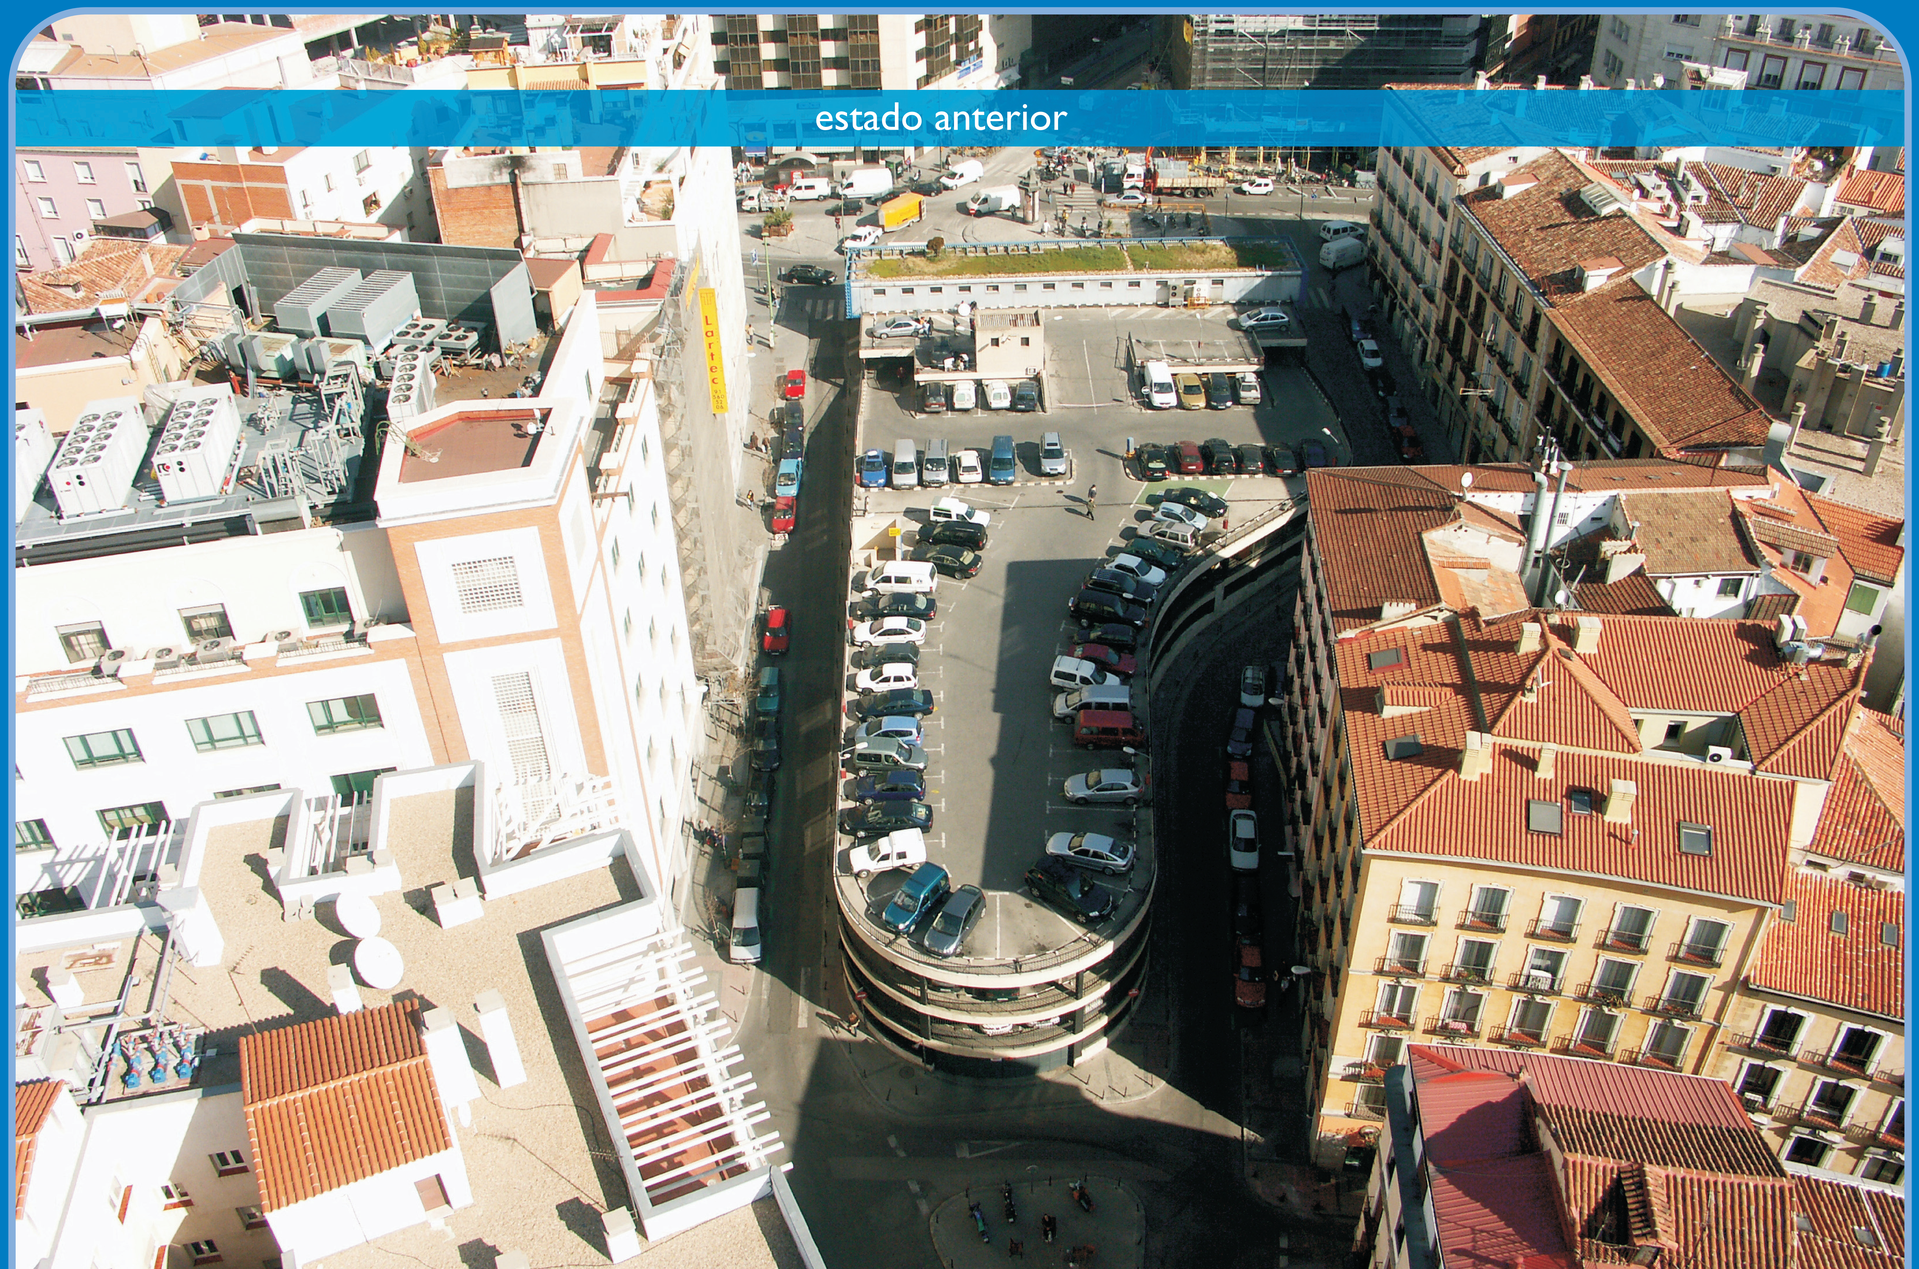
ÁREA DE GOBIERNO DE URBANISMO, VIVIENDA E INFRAESTRUCTURAS