




| LEYENDA | | | |
|---|---|---|--|
| FREASADO 5 cm DE RODADURA Y REPOSICION CON 4.5 cm DE MEZCLA BITUMINOSAS CON BMAVC-1 | FREASADO 5 cm DE RODADURA Y FREASADO DE INTERMEDIA (5 cm) Y REPOSICION CON MEZCLA 6 cm DE S-20 Y CON 4.5 cm DE MEZCLA BITUMINOSAS CON BMAVC-1 | DEMOLICION DEL PAQUETE DE FIRME (25 cm) Y LA BASE GRANULAR HASTA EXPLANADA (20 cm). COMPROBACION DE LA EXPLANADA. REPOSICION DE LA CAPA GRANULAR (20 cm) CON ZAHORRA ARTIFICIAL Y REPOSICION CON MEZCLA 12 cm DE S-20 Y 6 cm DE S-20 Y CON 4.5 cm DE MEZCLA BITUMINOSAS CON BMAVC-1 | FREASADO 5 cm DE RODADURA, FREASADO DE INTERMEDIA (5 cm) Y FREASADO DE 6 cm DEL RESTO DEL PAQUETE DE FIRME. REPOSICION CON MEZCLA DE 8 cm DE S-20 Y 6 cm DE S-20 Y CON 4.5 cm DE MEZCLAS BITUMINOSAS CON BMAVC-1 |

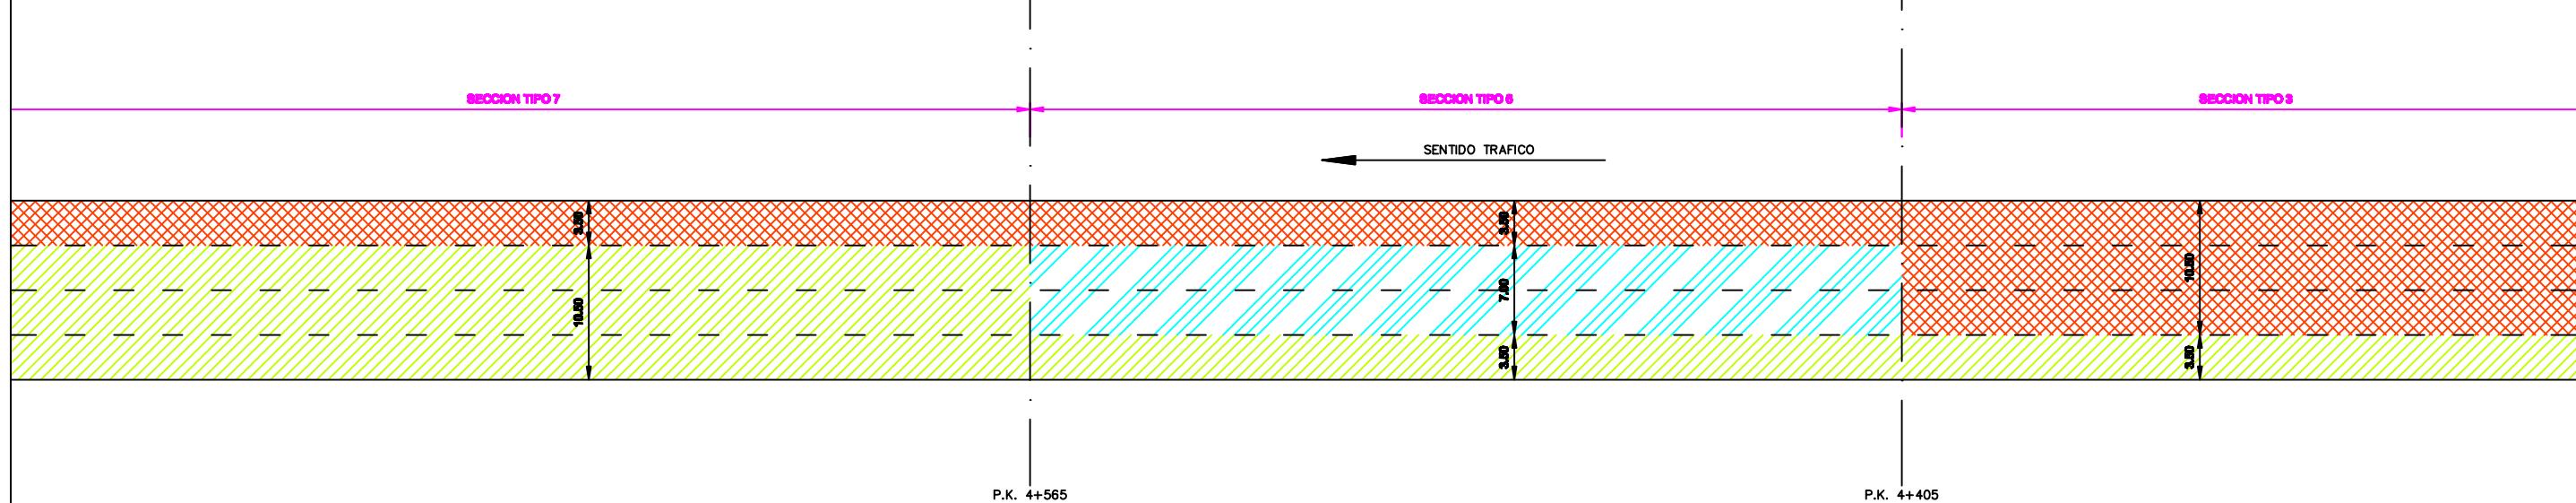


| LEYENDA | | | | | | | | |
|---|---|---|--|--|--|--|--|--|
| FREASADO 5 cm DE RODADURA Y REPOSICION CON 4.5 cm DE MEZCLA BITUMINOSAS CON BMAVC-1 | FREASADO 5 cm DE RODADURA Y FREASADO DE INTERMEDIA (5 cm) Y REPOSICION CON MEZCLA 6 cm DE S-20 Y CON 4.5 cm DE MEZCLA BITUMINOSAS CON BMAVC-1 | DEMOLICION DEL PAQUETE DE FIRME (25 cm) Y LA BASE GRANULAR HASTA EXPLANADA (20 cm). COMPROBACION DE LA EXPLANADA. REPOSICION DE LA CAPA GRANULAR (20 cm) CON ZAHORRA ARTIFICIAL Y REPOSICION CON MEZCLA 12 cm DE S-25 Y 6 cm DE S-20 Y CON 4.5 cm DE MEZCLA BITUMINOSAS CON BMAVC-1 | FREASADO 5 cm DE RODADURA, FREASADO DE INTERMEDIA (5 cm) Y FREASADO DE 6 cm DEL RESTO DEL PAQUETE DE FIRME, REPOSICION CON MEZCLA DE 8 cm DE S-25 Y 6 cm DE S-20 Y CON 4.5 cm DE MEZCLAS BITUMINOSAS CON BMAVC-1 | | | | | |

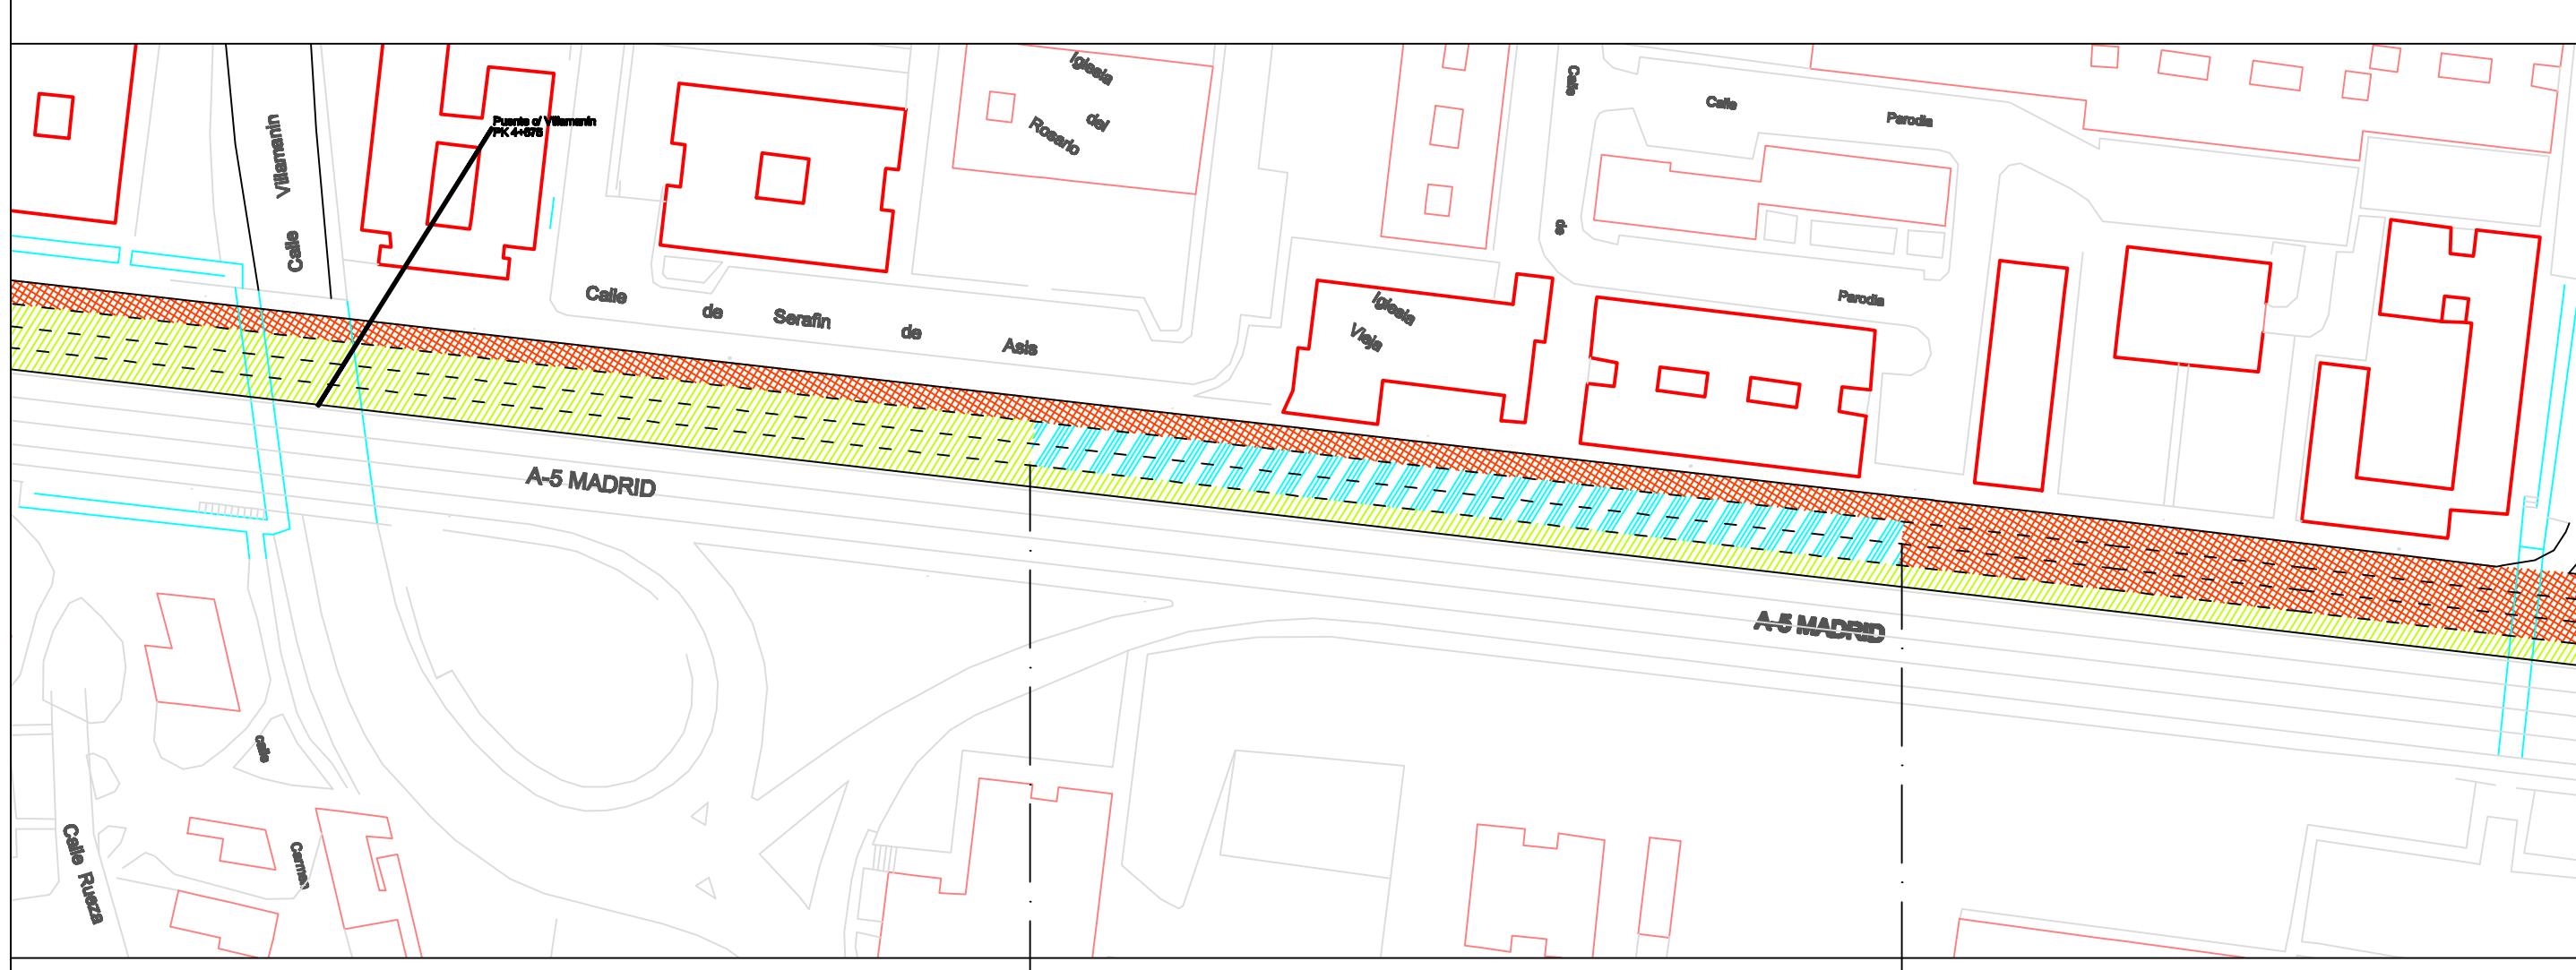


| LEYENDA | | | | |
|---|---|---|--|--|
| FREASADO 5 cm DE RODADURA Y REPOSICION CON 4.5 cm DE MEZCLA BITUMINOSAS CON BMAVC-1 | FREASADO 5 cm DE RODADURA Y FREASADO DE INTERMEDIA (5 cm) Y REPOSICION CON MEZCLA 6 cm DE S-20 Y CON 4.5 cm DE MEZCLA BITUMINOSAS CON BMAVC-1 | DEMOLICION DEL PAQUETE DE FIRME (23 cm) Y LA BASE GRANULAR HASTA EXPLANADA (20 cm). COMPROBACION DE LA EXPLANADA. REPOSICION DE LA CAPA GRANULAR (20 cm) CON ZAHORRA ARTIFICIAL Y REPOSICION CON MEZCLA 12 cm DE G-26 Y 6 cm DE S-20 Y CON 4.5 cm DE MEZCLA BITUMINOSAS CON BMAVC-1 | FREASADO 5 cm DE RODADURA, FREASADO DE INTERMEDIA (5 cm) Y FREASADO DE 6 cm DEL RESTO DEL PAQUETE DE FIRME. REPOSICION CON MEZCLA DE 8 cm DE G-26 Y 6 cm DE S-20 Y CON 4.5 cm DE MEZCLAS BITUMINOSAS CON BMAVC-1 | |
| | | | | |

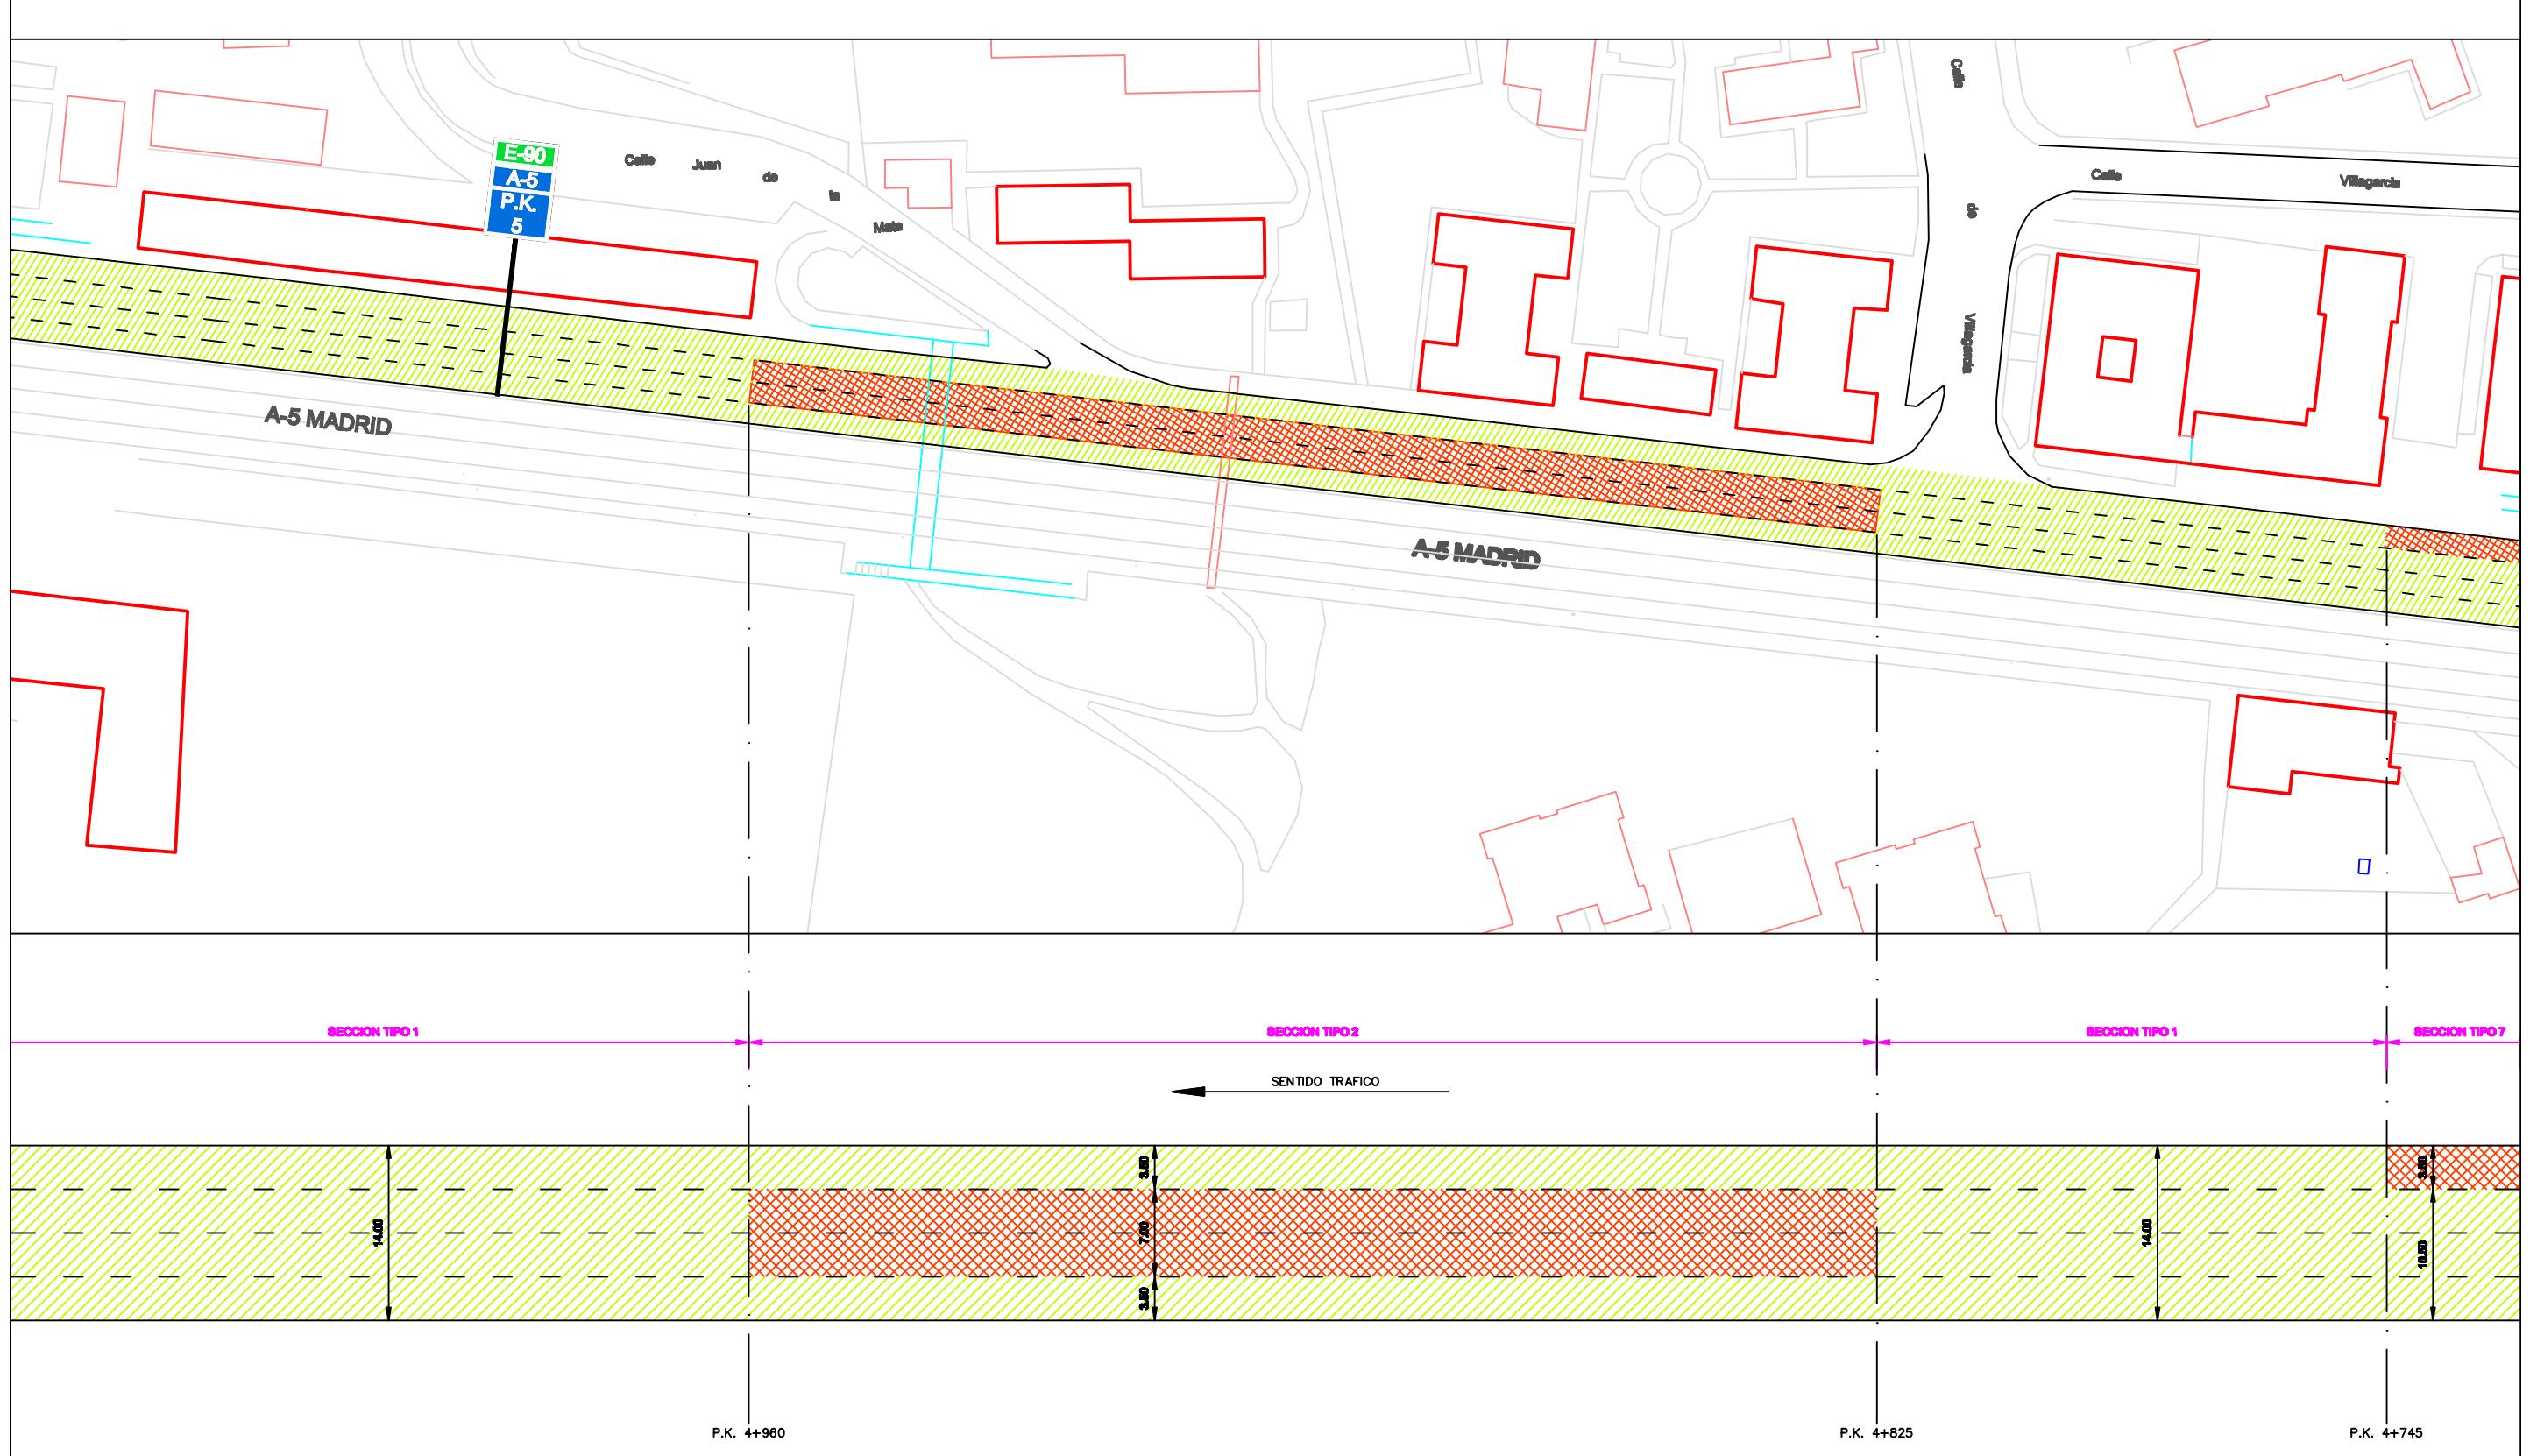

| LEYENDA | | | | | | | | | |
|---|--|---|--|---|--|--|--|--|--|
| FRESADO 5 cm DE RODADURA Y REPOSICION CON 4.5 cm DE MEZCLA BITUMINOSAS CON BMAVC-1 | | FRESADO 5 cm DE RODADURA Y FRESADO DE INTERMEDIA (5 cm) Y REPOSICION CON MEZCLA 6 cm DE S-20 Y CON 4.5 cm DE MEZCLA BITUMINOSAS CON BMAVC-1 | | DEMOLICION DEL PAQUETE DE FIRME (25 cm) Y LA BASE GRANULAR HASTA EXPLANADA (20 cm). COMPROBACION DE LA EXPLANADA, REPOSICION DE LA CAPA GRANULAR (20 cm) CON ZAHORRA ARTIFICIAL Y REPOSICION CON MEZCLA 12 cm DE S-20 Y 6 cm DE S-20 Y CON 4.5 cm DE MEZCLA BITUMINOSAS CON BMAVC-1 | | | | | |
| FRESADO 5 cm DE RODADURA, FRESADO DE INTERMEDIA (5 cm) Y FRESADO DE 8 cm DEL RESTO DEL PAQUETE DE FIRME, REPOSICION CON MEZCLA DE 8 cm DE S-20 Y 6 cm DE S-20 Y CON 4.5 cm DE MEZCLAS BITUMINOSAS CON BMAVC-1 | | | | | | | | | |

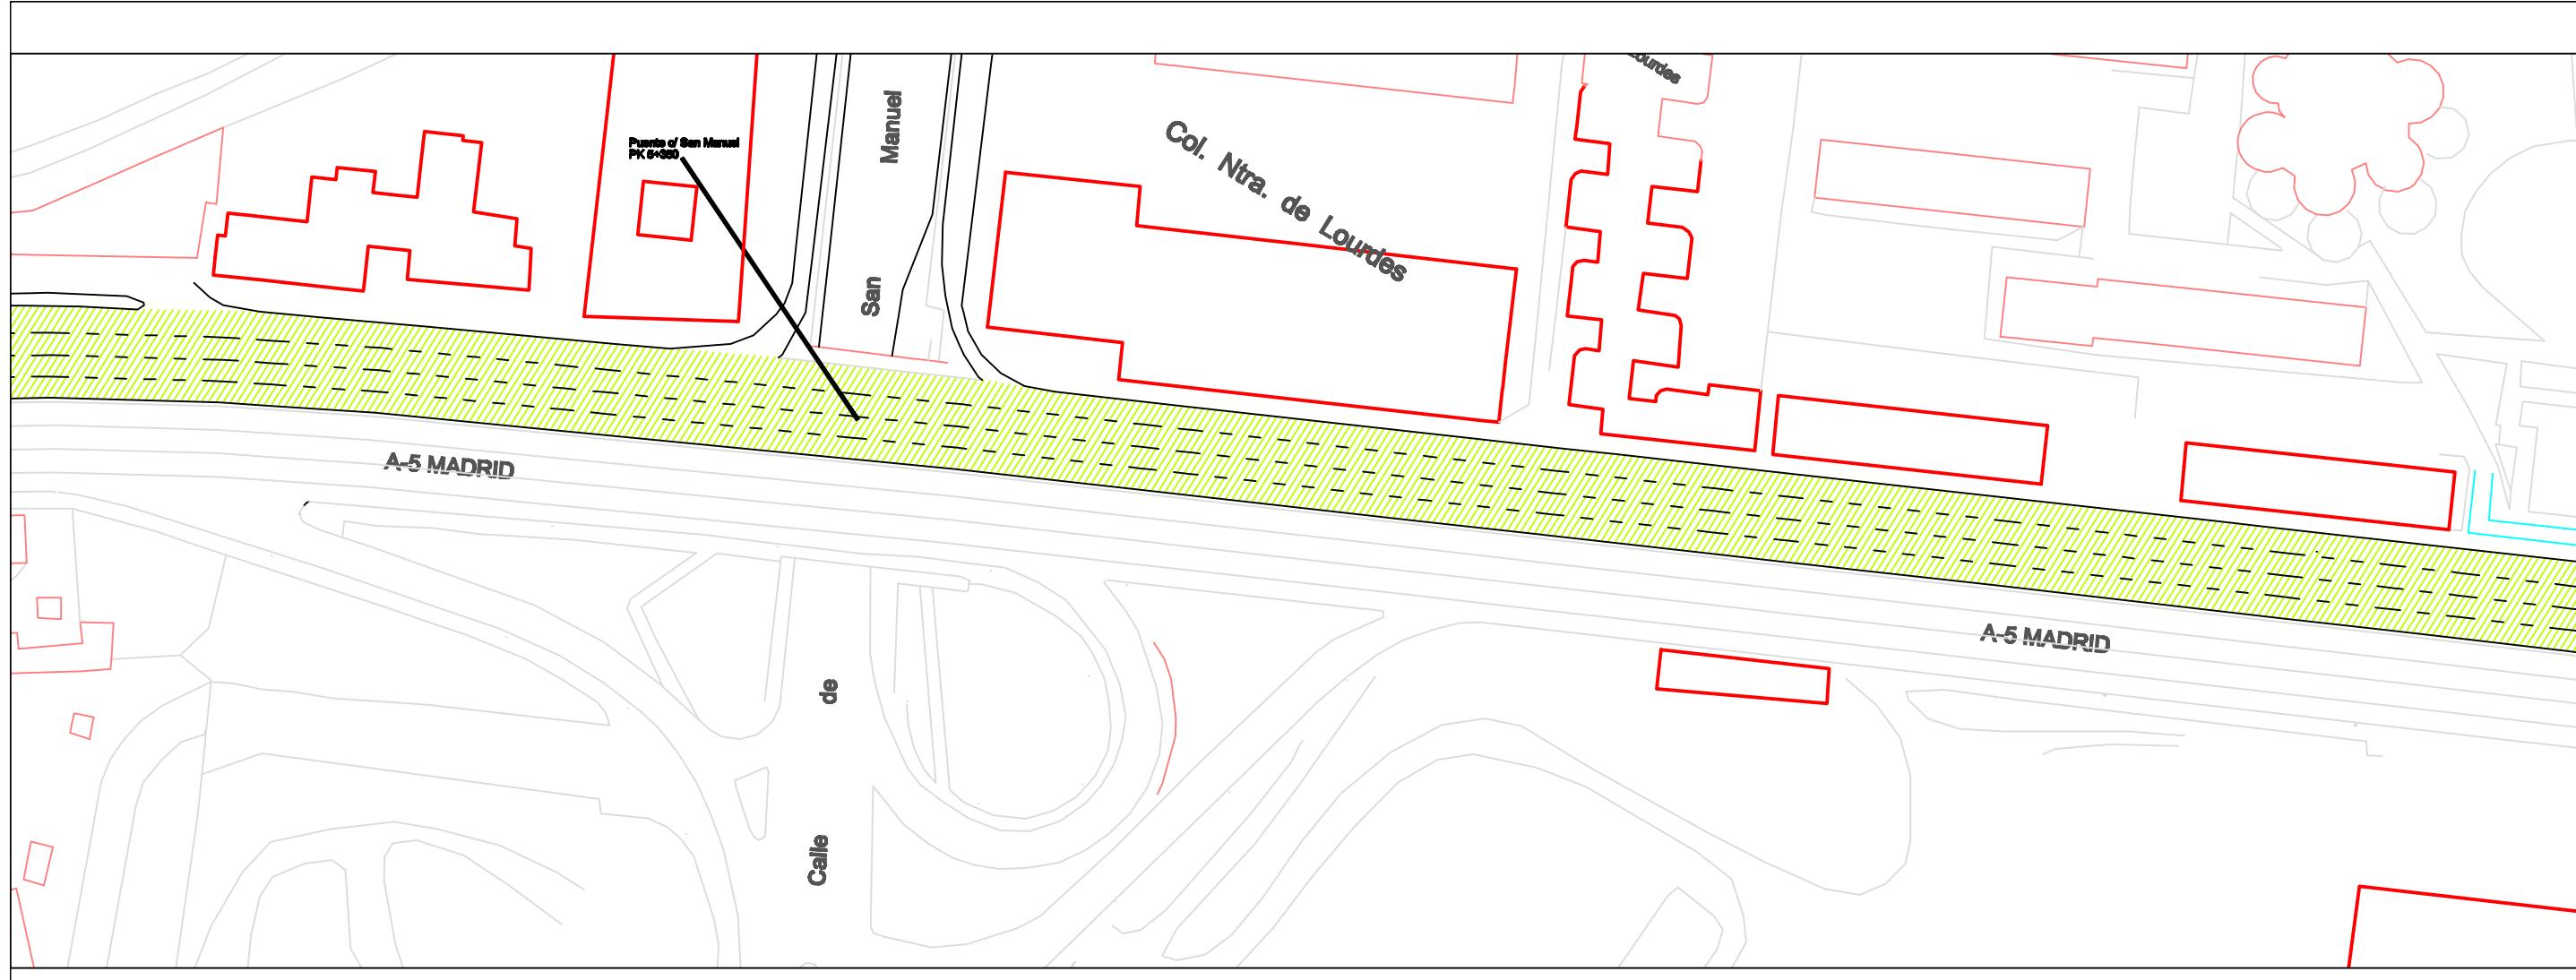


SECCION TIPO 1

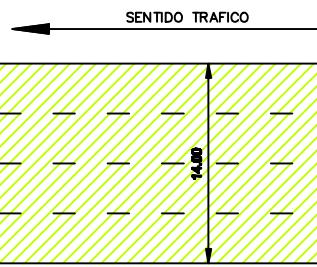

LEYENDA

| | | | |
|---|---|---|--|
| FREASADO 5 cm DE RODADURA Y REPOSICION CON 4.5 cm DE MEZCLA BITUMINOSAS CON BMAVC-1 | FREASADO 5 cm DE RODADURA Y FREASADO DE INTERMEDIA (5 cm) Y REPOSICION CON MEZCLA 6 cm DE S-20 Y CON 4.5 cm DE MEZCLA BITUMINOSAS CON BMAVC-1 | DEMOLICION DEL PAQUETE DE FIRME (25 cm) Y LA BASE GRANULAR HASTA EXPLANADA (20 cm). COMPROBACION DE LA EXPLANADA. REPOSICION DE LA CAPA GRANULAR (20 cm) CON ZAHORRA ARTIFICIAL Y REPOSICION CON MEZCLA 12 cm DE S-20 Y 6 cm DE S-20 Y CON 4.5 cm DE MEZCLA BITUMINOSAS CON BMAVC-1 | FREASADO 5 cm DE RODADURA, FREASADO DE INTERMEDIA (5 cm) Y FREASADO DE 6 cm DEL RESTO DEL PAQUETE DE FIRME. REPOSICION CON MEZCLA DE 8 cm DE S-20 Y 6 cm DE S-20 Y CON 4.5 cm DE MEZCLAS BITUMINOSAS CON BMAVC-1 |
|---|---|---|--|


| | | | | | | |
|---|--|--|---|-------------------|--|--|
| ÁREA DE GOBIERNO DE OBRAS Y ESPACIOS PÚBLICOS | DIRECCIÓN GENERAL DE OBRAS Y ESPACIOS PÚBLICOS | EMPRESA CONSULTORA: ONITE INGENIERO AUTOR DEL PROYECTO: DIRECTOR DEL PROYECTO: RAÚL TORIBIO RUBIO | ESCALAS: E: 1/1000 LINEAS ORIGINALES | 0 20m GRÁFICAS | TÍTULO DEL PROYECTO: Proyecto de Rehabilitación Superficial del Firme con caucho reciclado en Autovía A-5 N.º DE PLANO: 2.2 HOJA 5 DE 9 | DESIGNACIÓN DEL PLANO: PLANTA DE ACTUACIONES SENTIDO BADAJOZ FECHA: MARZO 2009 |
|---|--|--|---|-------------------|--|--|

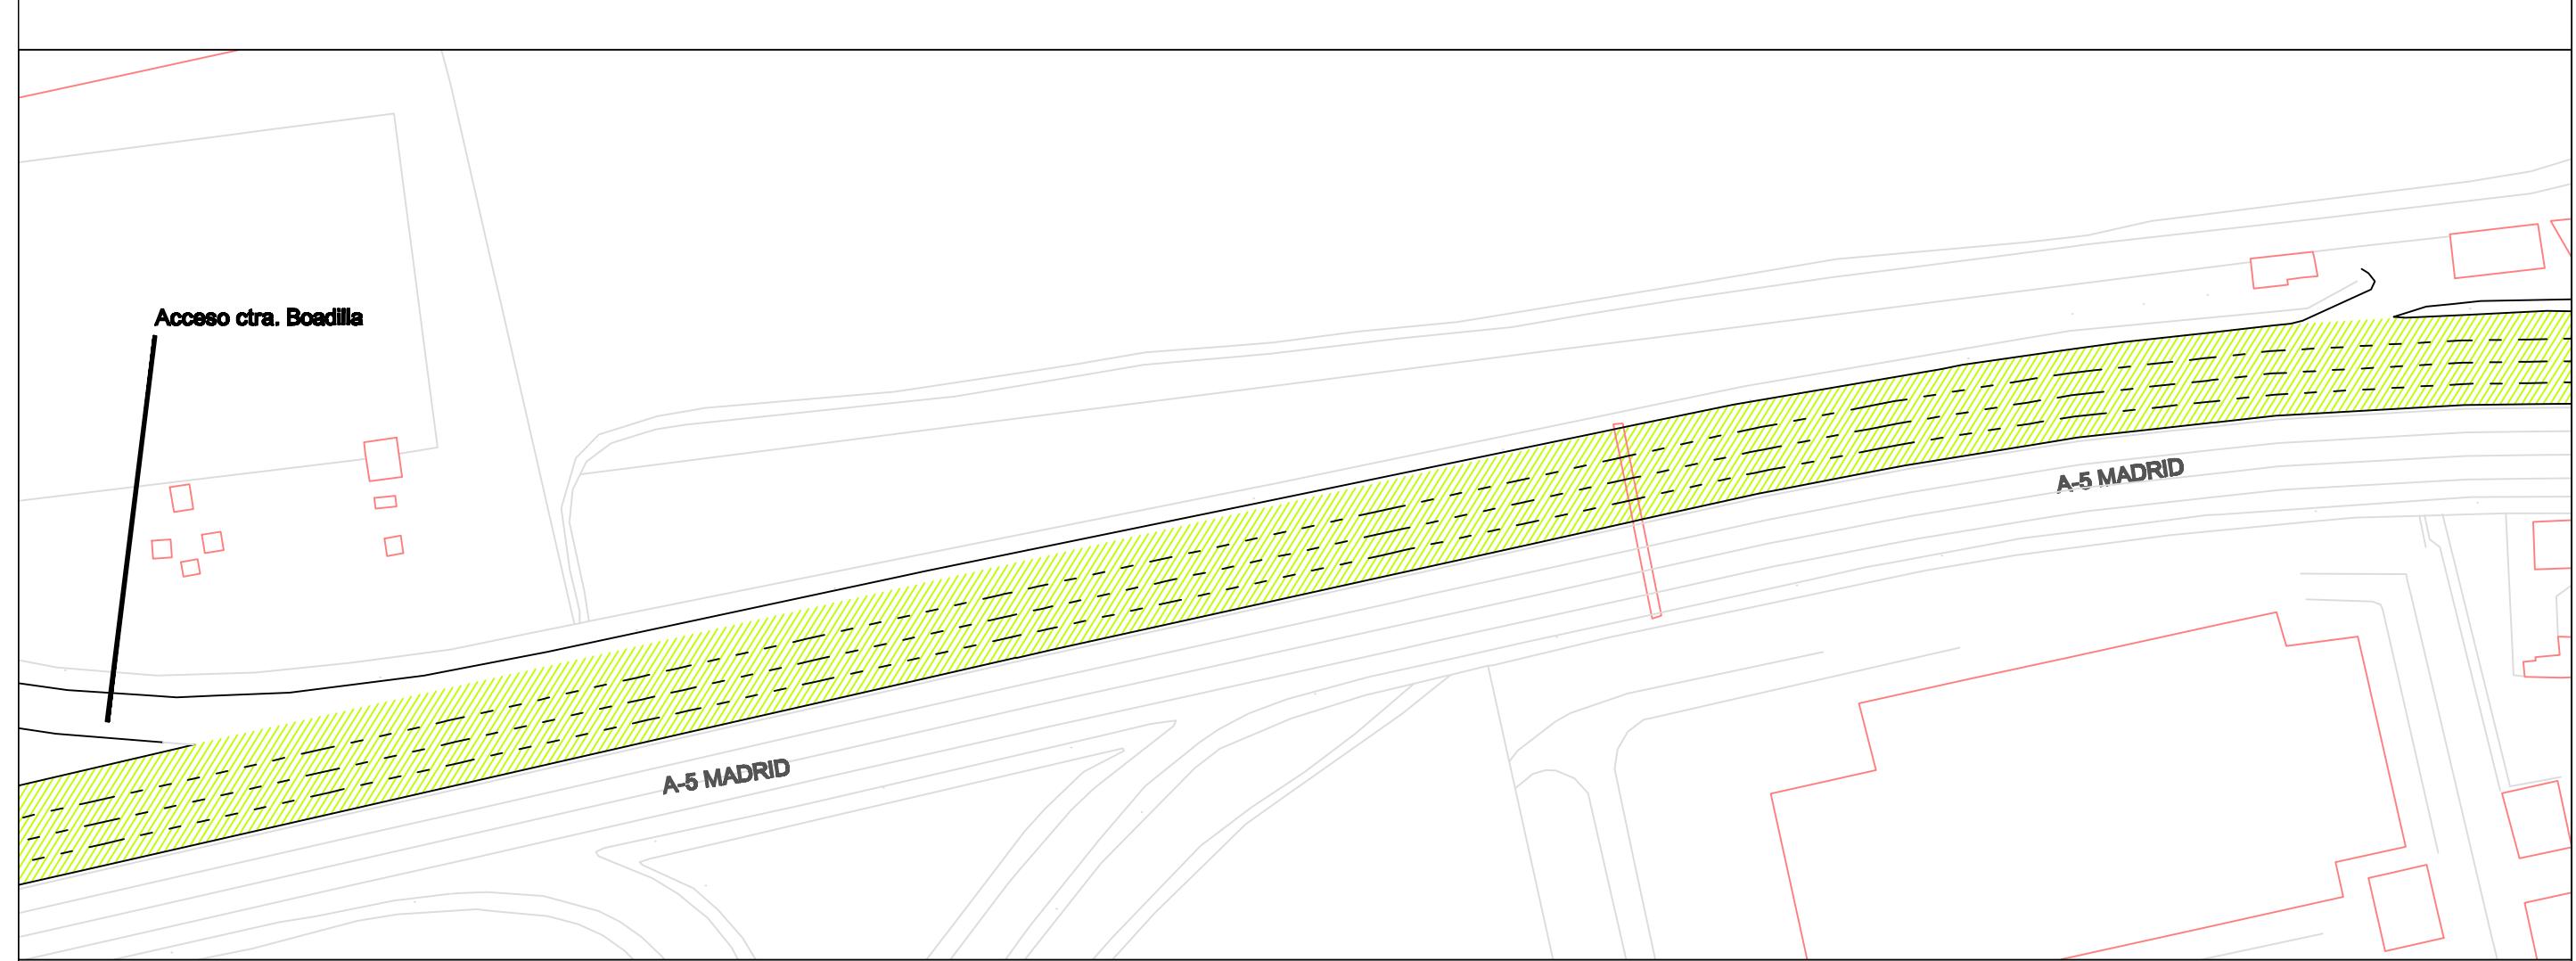

SECCION TIPO 1

SENITDO TRAFICO

14.80

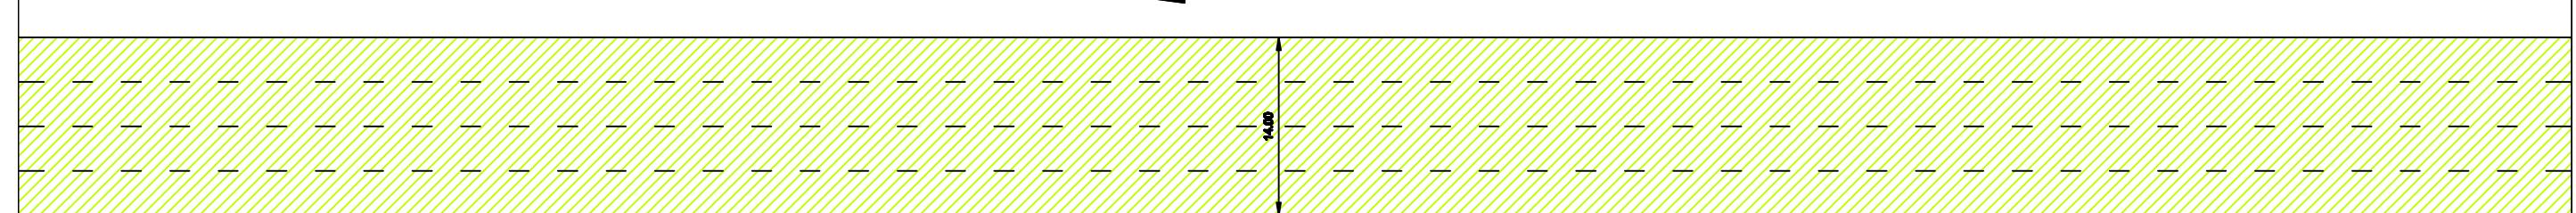

LEYENDA


FRESADO 5 cm DE RODADURA Y REPOSICION CON 4.5 cm DE MEZCLA BITUMINOSAS CON BMAVC-1

FRESADO 5 cm DE RODADURA Y FRESADO DE INTERMEDIA (5 cm) Y REPOSICION CON MEZCLA 6 cm DE S-20 Y CON 4.5 cm DE MEZCLA BITUMINOSAS CON BMAVC-1

DEMOLICION DEL PAQUETE DE FIRME (25 cm) Y LA BASE GRANULAR HASTA EXPLANADA (20 cm). COMPROBACION DE LA EXPLANADA. REPOSICION DE LA CAPA GRANULAR (20 cm) CON ZAHORRA ARTIFICIAL Y REPOSICION CON MEZCLA 12 cm DE S-25 Y 6 cm DE S-20 Y CON 4.5 cm DE MEZCLA BITUMINOSAS CON BMAVC-1


FRESADO 5 cm DE RODADURA, FRESADO DE INTERMEDIA (5 cm) Y FRESADO DE 8 cm DEL RESTO DEL PAQUETE DE FIRME. REPOSICION CON MEZCLA DE 8 cm DE S-25 Y 6 cm DE S-20 Y CON 4.5 cm DE MEZCLAS BITUMINOSAS CON BMAVC-1

| | | | | | | | | | | |
|--|---|---|---------------------------------------|--|---|---------------------------|---|---|--|--------------------------|
| <p>ÁREA DE GOBIERNO DE OBRAS Y ESPACIOS PÚBLICOS</p> | <p>DIRECCION GENERAL DE OBRAS Y ESPACIOS PUBLICOS</p> | <p>EMPRESA CONSULTORA: ONITE REMIGIO GONZALEZ CONTINENTE</p> | <p>INGENIERO AUTOR DEL PROYECTO: </p> | <p>DIRECTOR DEL PROYECTO: RAUL TORIBIO RUBIO</p> | <p>ESCALAS: E: 1/1000 LINEAS ORIGINALES</p> | <p>0 20m GRÁFICAS</p> | <p>TÍTULO DEL PROYECTO: Proyecto de Rehabilitación Superficial del Firme con caucho reciclado en Autovía A-5</p> | <p>Nº DE PLANO: 2.2 HOJA 6 DE 9</p> | <p>DESIGNACION DEL PLANO: PLANTA DE ACTUACIONES SENITDO BADAJOZ</p> | <p>FECHA: MARZO 2008</p> |
|--|---|---|---------------------------------------|--|---|---------------------------|---|---|--|--------------------------|

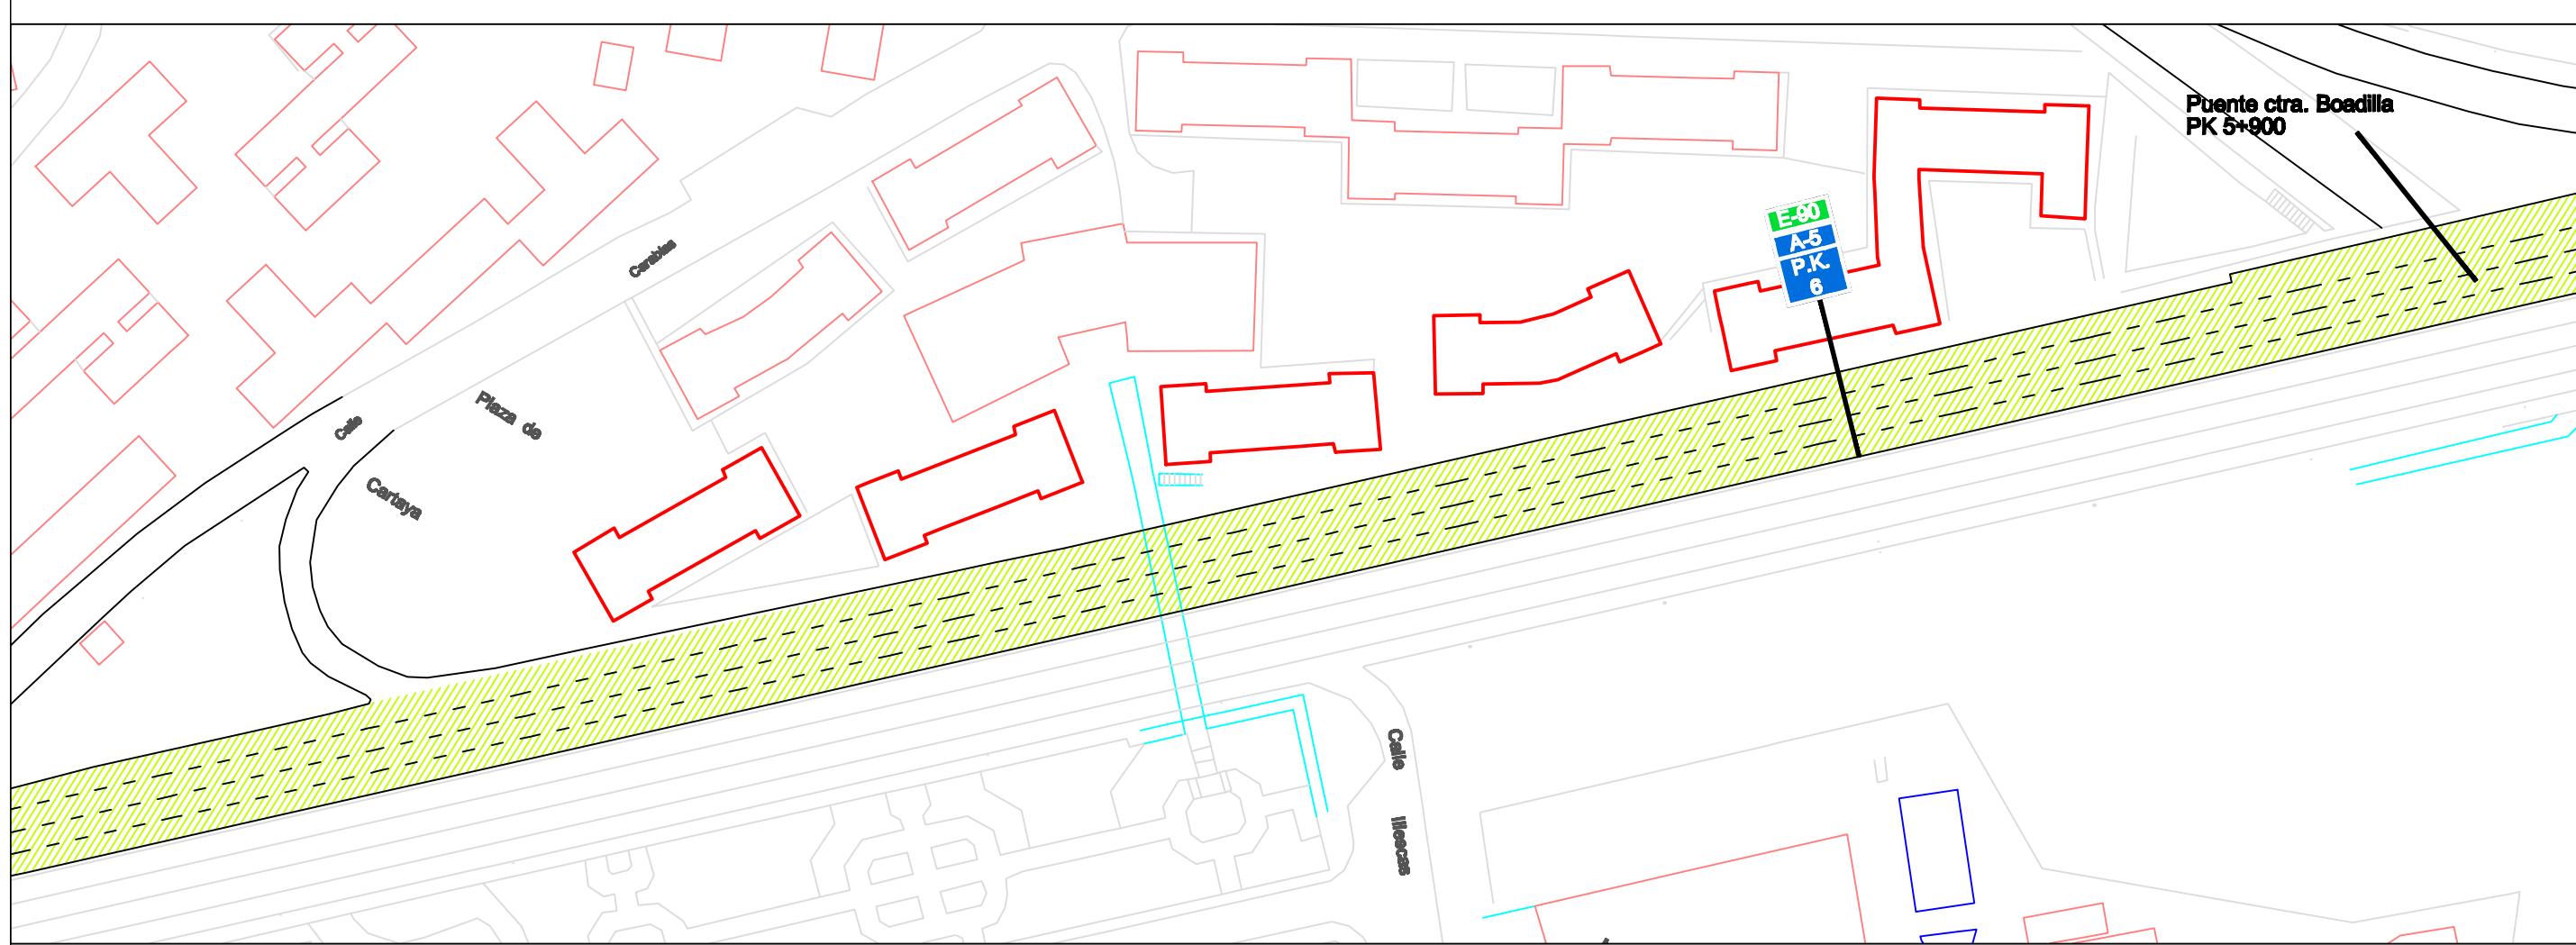

SECCION TIPO 1

SENTIDO TRAFICO

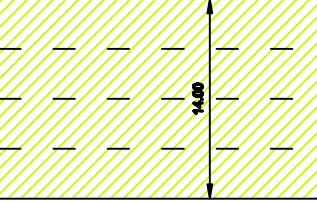



LEYENDA

PRESADO 5 cm DE RODADURA Y REPOSICIÓN CON 4.5 cm DE MEZCLA BITUMINOSA CON BMAVC-1


**FRESCO 5 cm DE RODADURA Y FRESCO DE INTERMEDIA (5 cm)
Y REPOSICIÓN CON MEZCLA 8 cm DE S-20 Y CON 4.5 cm DE
MEZCLA BITUMINOSA CON BMAVC-1**

DEMOLICION DEL PAQUETE DE FIRME (23 cm) Y LA BASE GRANULAR HASTA EXPLANADA (50 cm). COMPROBACION DE LA EXPLANADA. REPOSICION DE LA CAPA GRANULAR (30 cm) CON ZAHORIA ARTIFICIAL Y REPOSICION CON MEZCLA 12 cm DE G-28 Y 8 cm DE S-28 Y CON 4.5 cm DE MEZCLA BITUMINOSA CON BMAVC-1

FREBADO 5 cm DE RODADURA, FREBADO DE INTERMEDIA (5 cm) Y FREBADO DE 8 cm DEL RESTO DEL PAQUETE DE FIRME. REPOSICION CON MEZCLA DE 8 cm DE G-25 Y 6 cm DE S-20 Y CON 4.5 cm DE MEZCLAS BITUMINOSAS CON BMAVC-1

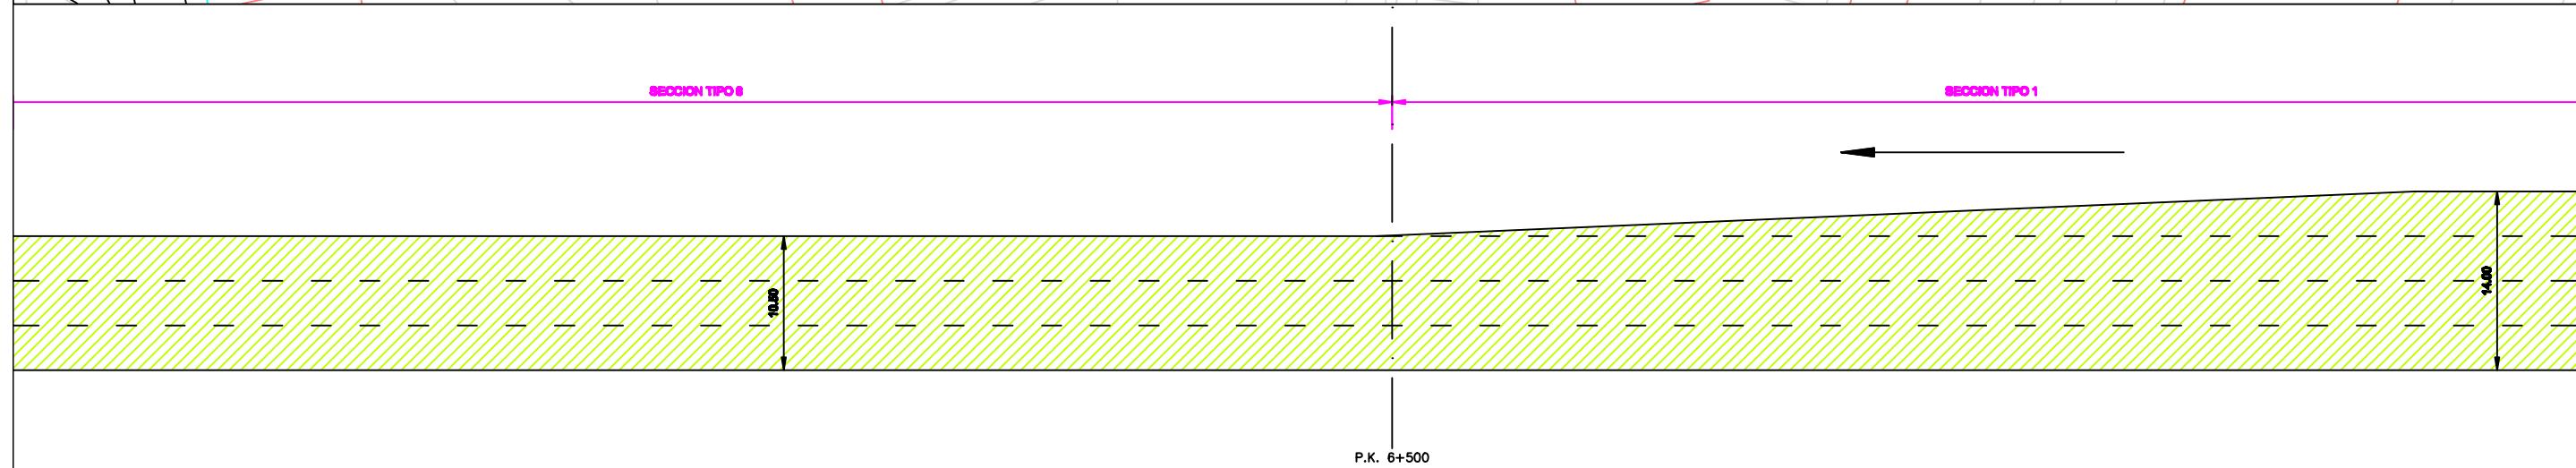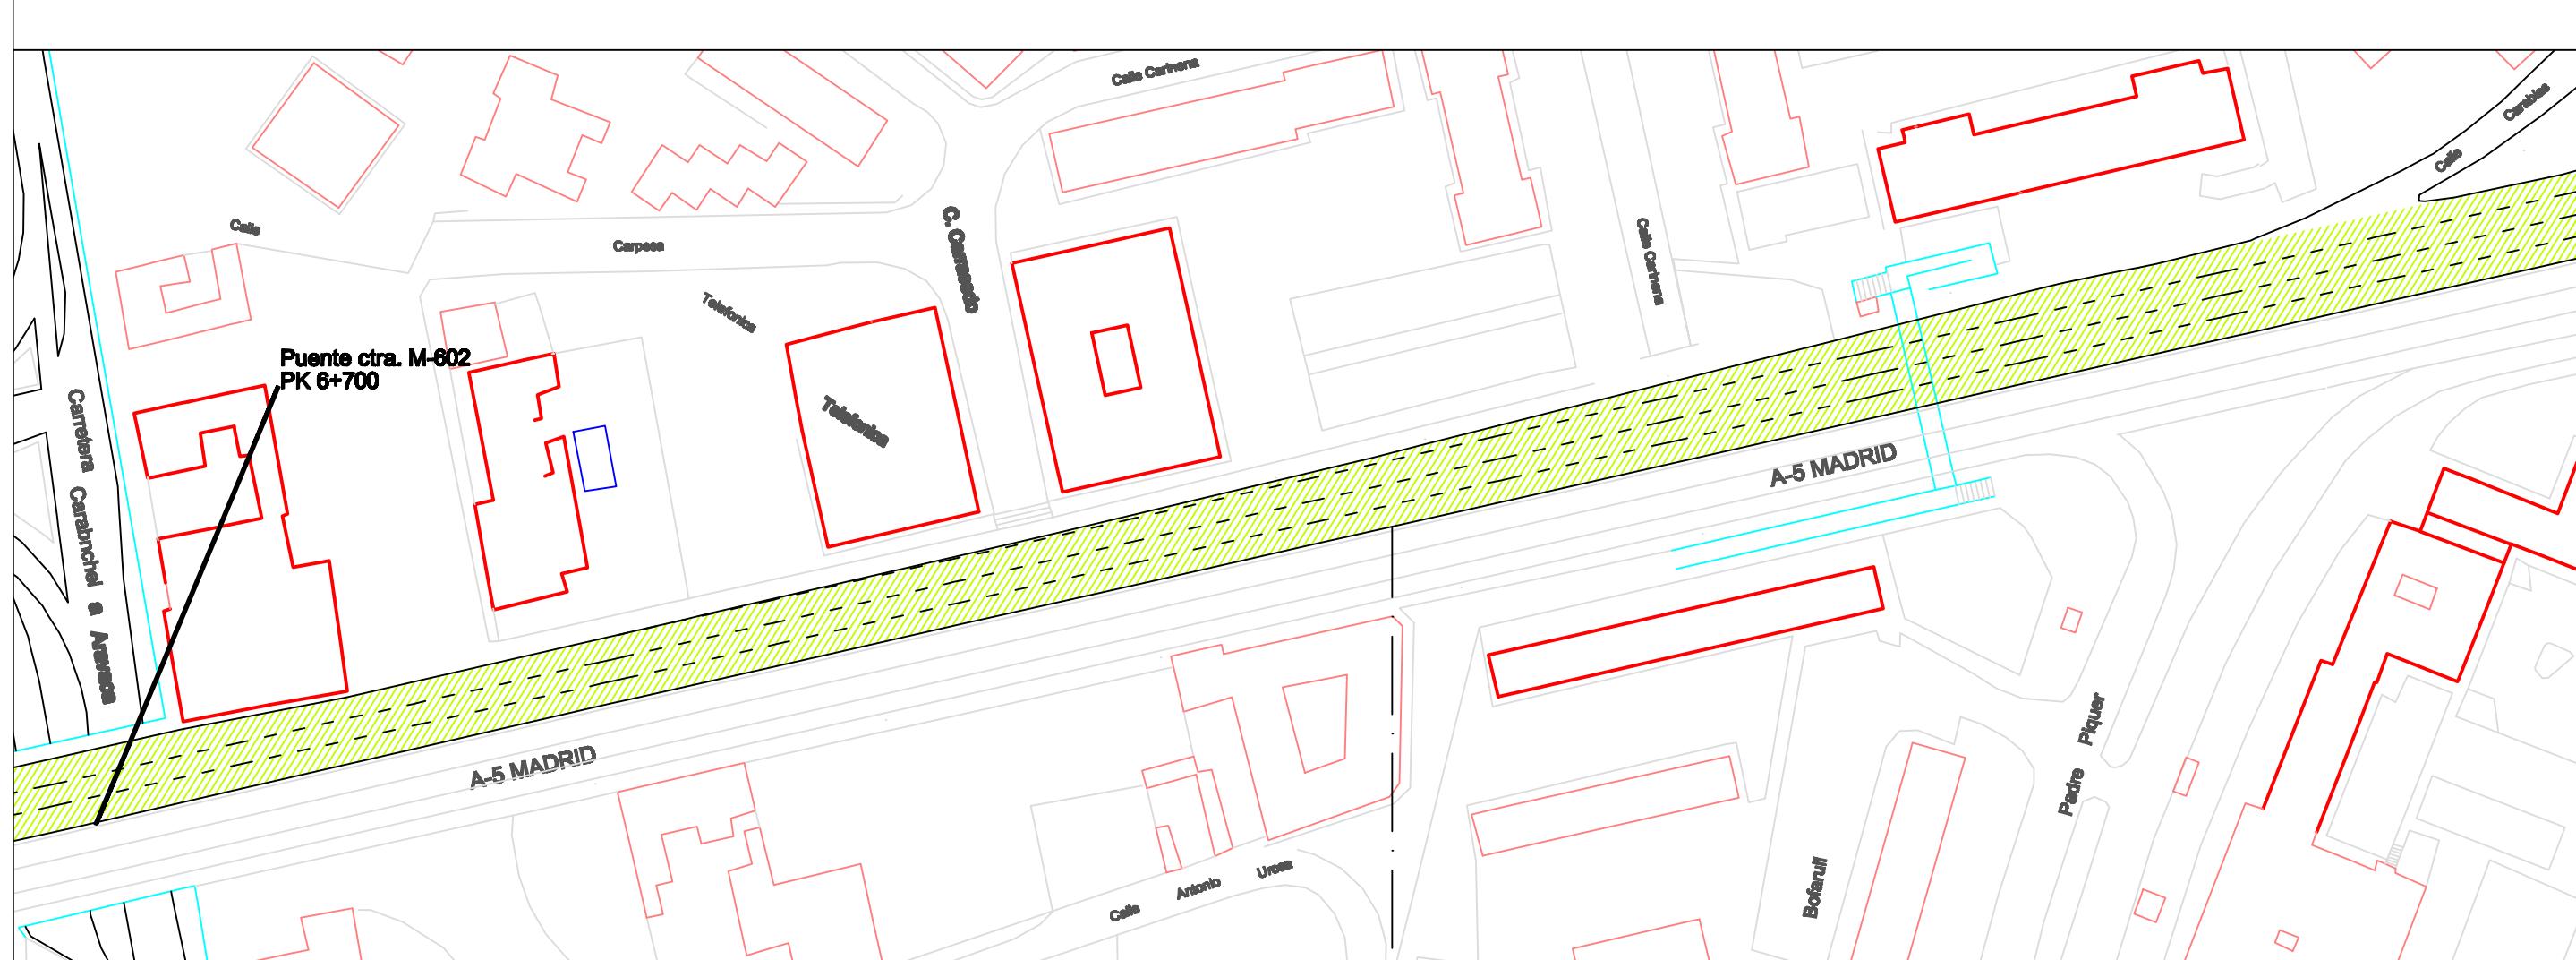

| LEYENDA | | | |
|---|---|---|---|
|  | FRESADO 5 cm DE RODADURA Y REPOSICIÓN CON 4.5 cm DE MEZCLA BITUMINOSAS CON BMAVC-1 |  | FRESADO 5 cm DE RODADURA Y FRESADO DE INTERMEDIA (5 cm) Y REPOSICIÓN CON MEZCLA 8 cm DE G-28 Y CON 4.5 cm DE MEZCLA BITUMINOSAS CON BMAVC-1 |
|  | DEMOLICIÓN DEL PAQUETE DE FIRME (28 cm) Y LA BASE GRANULAR HASTA EXPLANADA (30 cm). COMPROBACIÓN DE LA EXPLANADA. REPOSICIÓN DE LA CAPA GRANULAR (30 cm) CON ZAHORRA ARTIFICIAL Y REPOSICIÓN CON MEZCLA 12 cm DE G-28 Y 6 cm DE G-28 Y CON 4.5 cm DE MEZCLA BITUMINOSAS CON BMAVC-1 |  | FRESADO 5 cm DE RODADURA, FRESADO DE INTERMEDIA (8 cm) Y FRESADO DE 8 cm DEL RESTO DEL PAQUETE DE FIRME. REPOSICIÓN CON MEZCLA DE 8 cm DE G-28 Y 6 cm DE G-28 Y CON 4.5 cm DE MEZCLAS BITUMINOSAS CON BMAVC-1 |

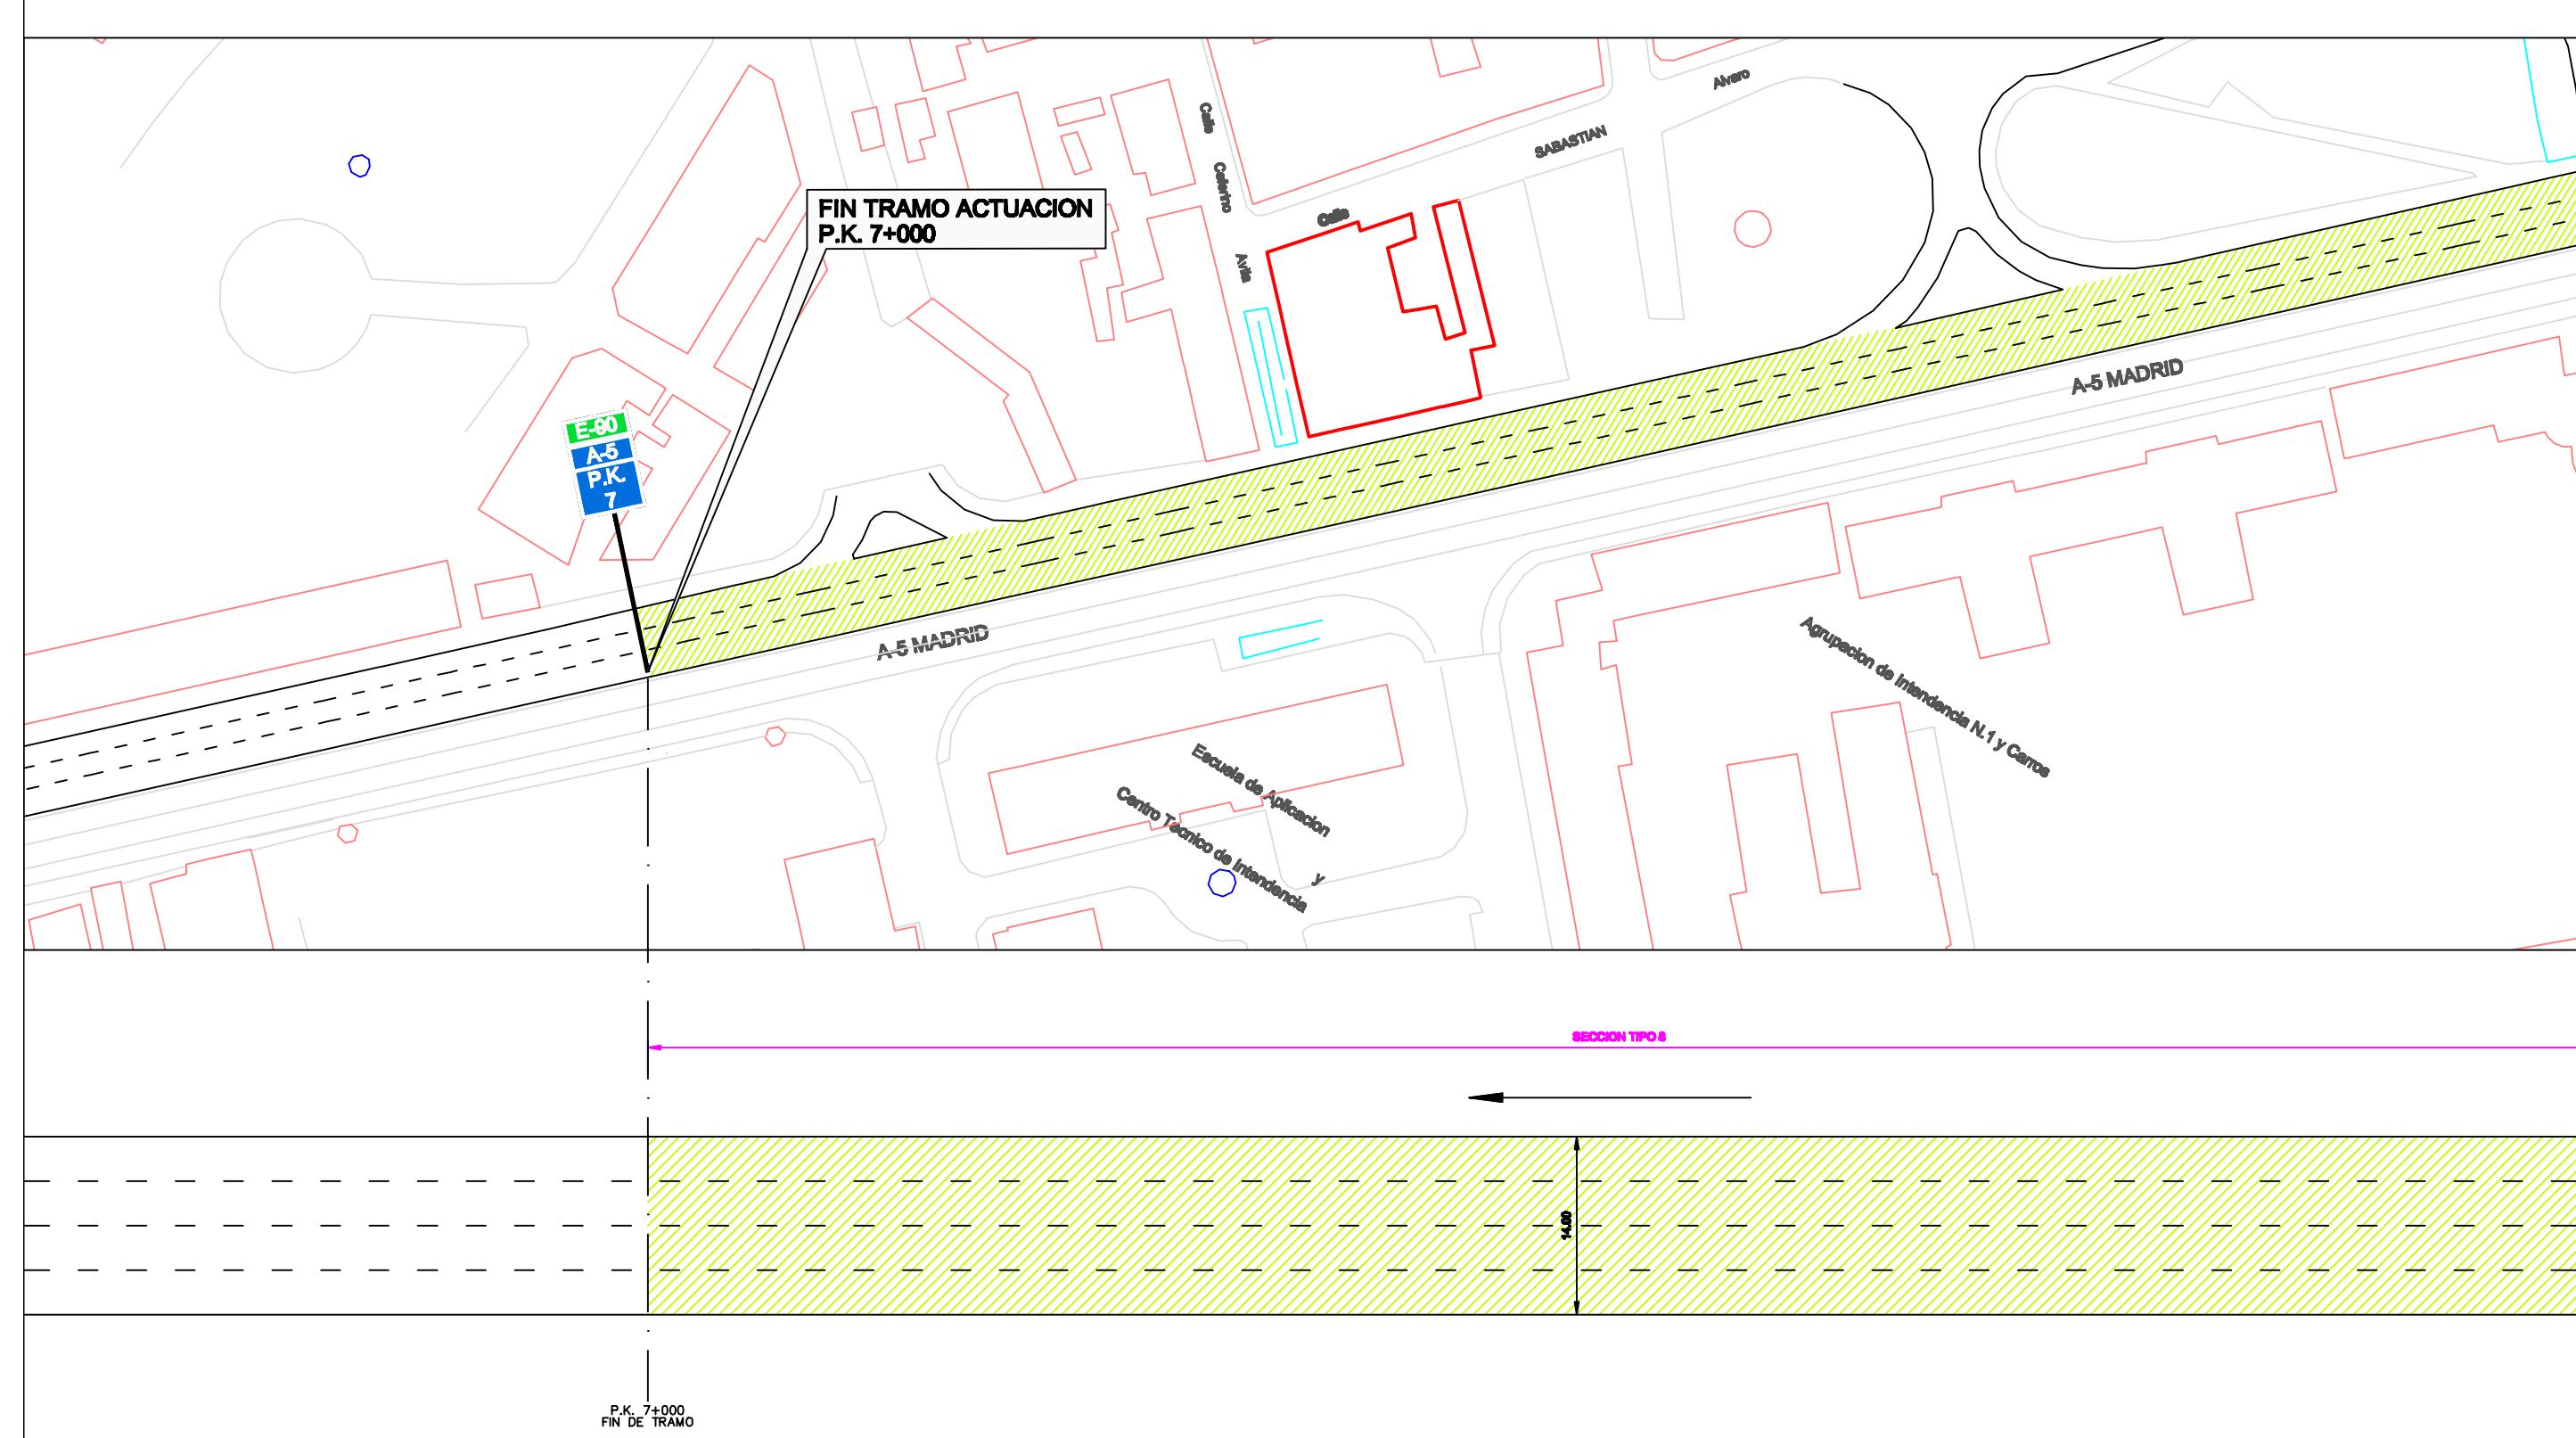

| LEYENDA | | | |
|---|---|---|--|
|  | PRESADO 5 cm DE RODADURA Y REPOSICION CON 4.5 cm DE MEZCLA BITUMINOSAS CON BMVC-1 |  | PRESADO 5 cm DE RODADURA Y PRESADO DE INTERMEDIA (5 cm) Y REPOSICION CON MEZCLA 6 cm DE G-20 Y CON 4.5 cm DE MEZCLA BITUMINOSAS CON BMVC-1 |
|  | DEMOLICION DEL PAQUETE DE FIRME (23 cm) Y LA BASE GRANULAR HASTA EXPLANADA (30 cm). COMPROBACION DE LA EXPLANADA. REPOSICION DE LA CAPA GRANULAR (20 cm) CON ZAHORRA ARTIFICIAL. Y REPOSICION CON MEZCLA 12 cm DE G-25 Y 6 cm DE G-20 Y CON 4.5 cm DE MEZCLA BITUMINOSAS CON BMVC-1 |  | PRESADO 5 cm DE RODADURA, PRESADO DE INTERMEDIA (5 cm) Y PRESADO DE 8 cm DEL RESTO DEL PAQUETE DE FIRME. REPOSICION CON MEZCLA DE 8 cm DE G-25 Y 6 cm DE G-20 Y CON 4.5 cm DE MEZCLAS BITUMINOSAS CON BMVC-1 |