


Situación

Calle Navamures 9
Distrito Villa de Vallecas

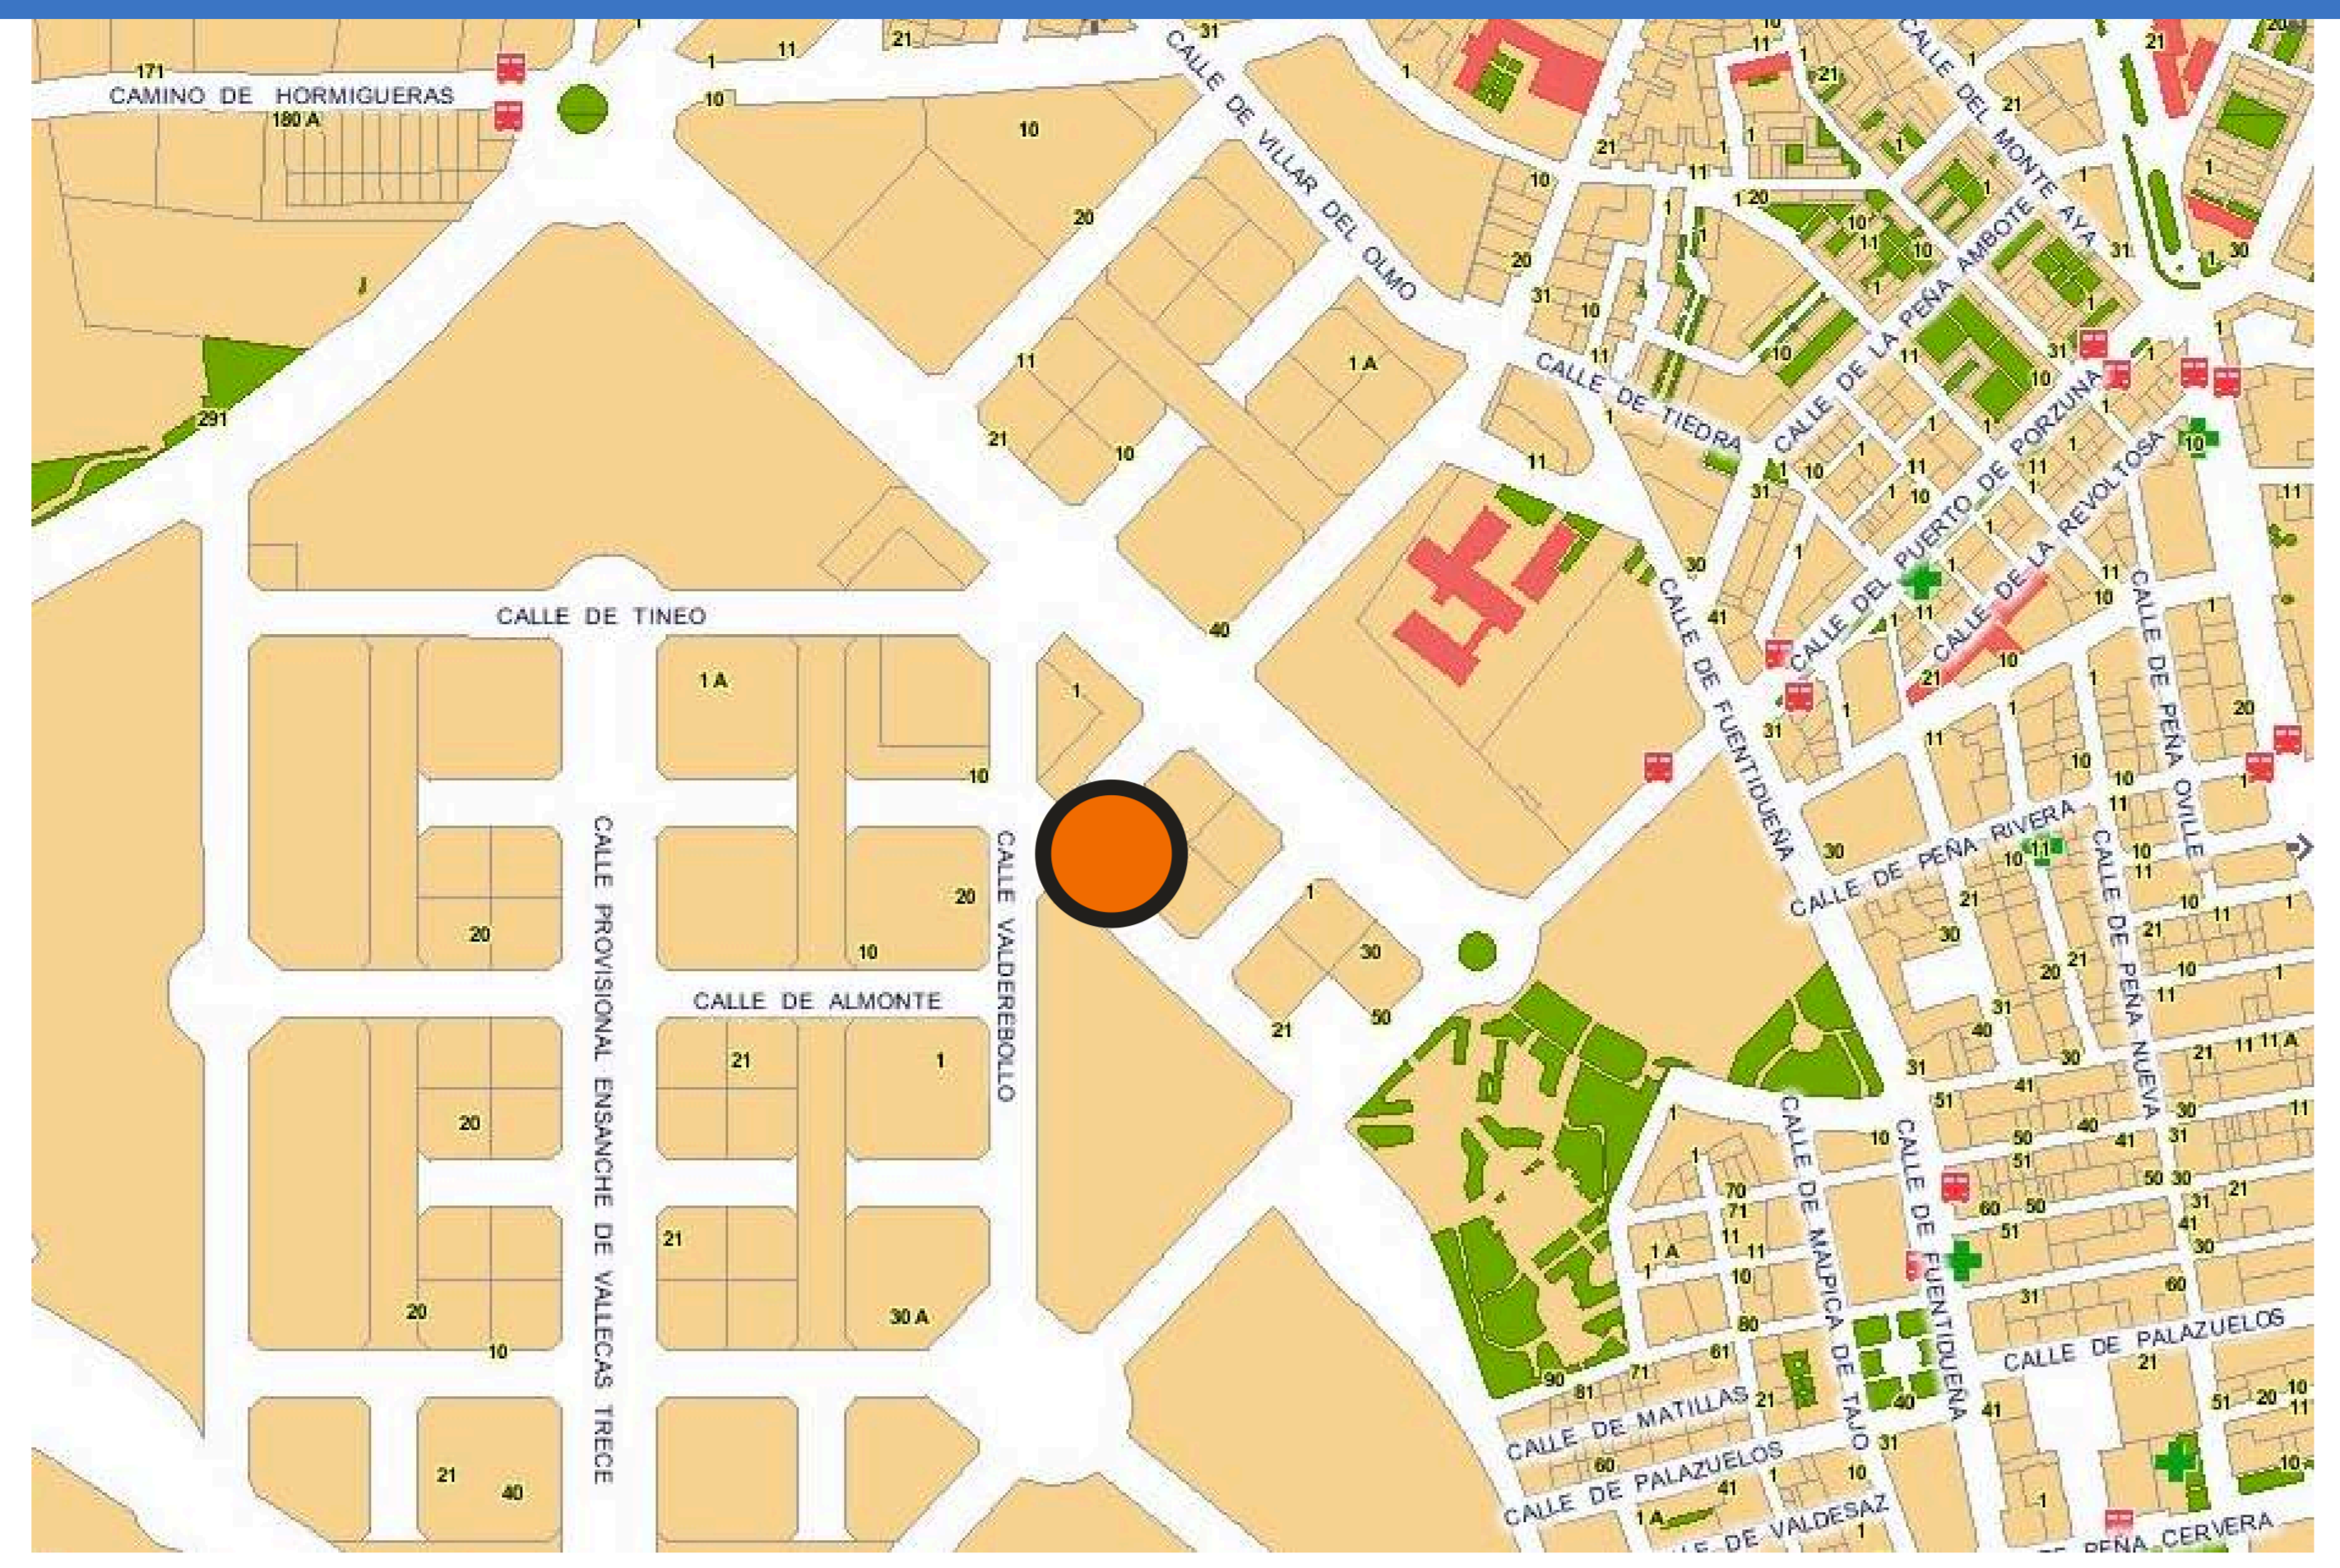

El edificio

- Alberga 65 viviendas en régimen de venta.
- La promoción está formada por dos bloques dispuestos en forma de L.
- Las viviendas de la planta baja disponen de una pequeña terraza privada orientada a la zona común de paso.

Viviendas

1 dormitorio	8 viviendas
2 dormitorios	31 viviendas
3 dormitorios	24 viviendas
Adaptada de 2 dormitorios	2 viviendas
Locales comerciales	1

Todas las viviendas tienen garaje y trasteros vinculados

Perfil del adjudicatario

Edad	menor de 35 años	92%
Procedencia	domicilio paterno	88%
Ingresos familiares	de 0 a 1,5 veces el IPREM	67%

Precios

1 dormitorio	(47,50 m2)	121.605 €
2 dormitorios	(60,42 m2)	145.698 €
3 dormitorios	(76,67 m2)	175.599 €

Arquitectos:
Luis Cubillo - Jesús Peñalba



Planta tipo

