

Dimensiones en Planta y Tipología de Estructuras

Cubierta fija total: Estructura metálica convencional con cerchas y correas. 160 x 170 m
 Cubierta móvil 1: Estructura espacial de barras y bolas. 103 x 73 m
 Cubierta móvil 2: Estructura metálica convencional con cerchas tubulares y correas. 44 x 62 m
 Cubierta móvil 3: Estructura metálica convencional con cerchas tubulares y correas. 62 x 44 m


Cubiertas en posición trasladada



1	CUBIERTA 1 (Basculante y móvil) 103 x 73 m
2	CUBIERTA 2 (Móvil)* 44 x 62 m
3	CUBIERTA 3 (Móvil)* 62 x 44 m

* : Las Cubiertas 2 y 3, en su posición trasladada, no pueden bascular

Cubiertas en posición basculada

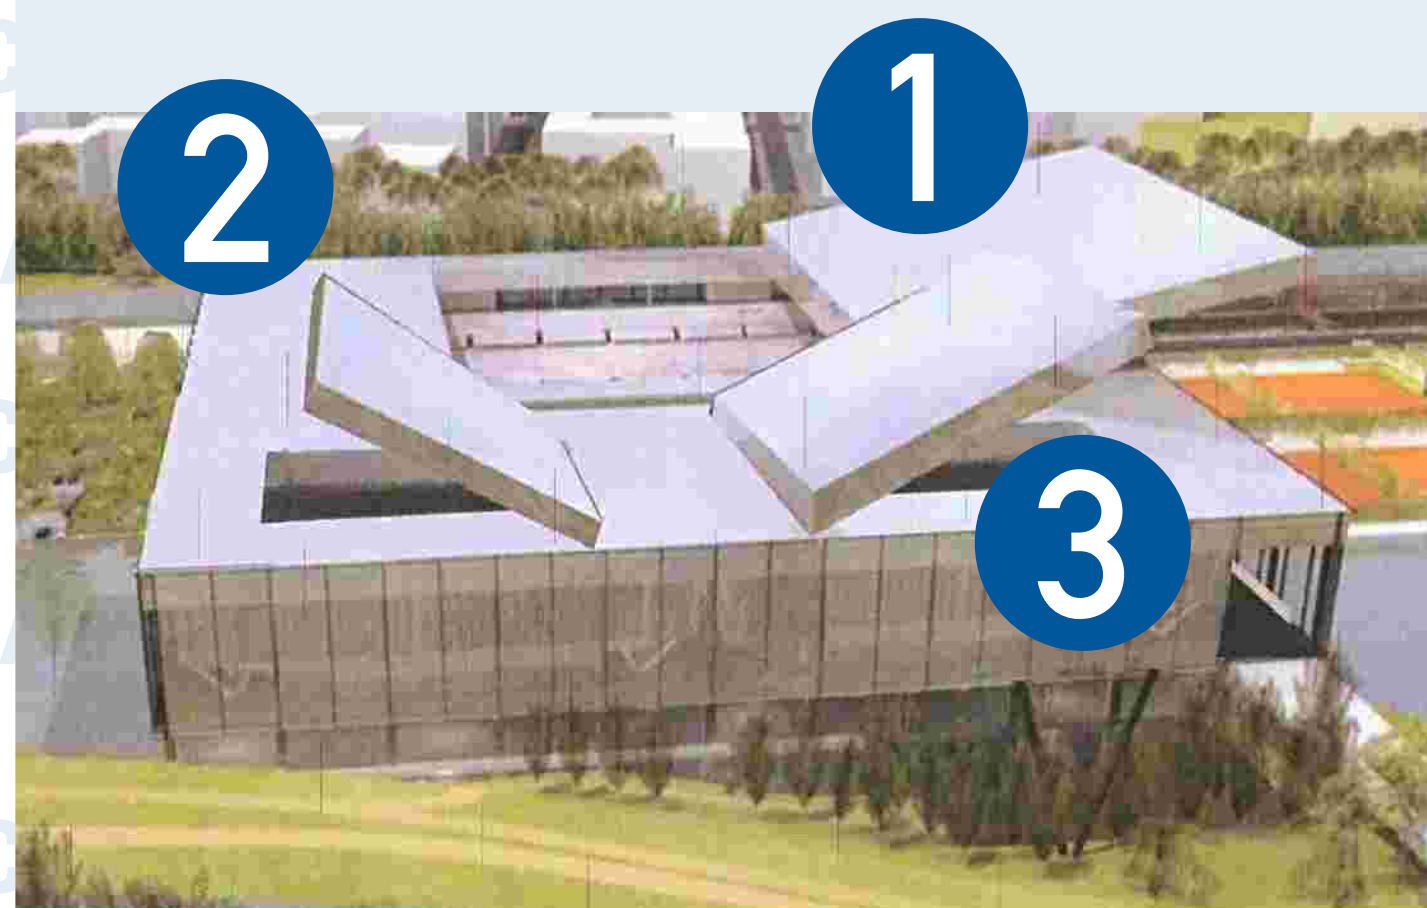

1	CUBIERTA 1 (Basculante y móvil) 103 x 73 m
2	CUBIERTA 2 (Basculante) 44 x 62 m
3	CUBIERTA 3 (Basculante) 62 x 44 m




Montaje de estructura de cubiertas fijas.

Izado de cerchas de estructura principal de Cubierta móvil 1 con grúa Crawler Crane 1750.



Cubiertas Cerradas

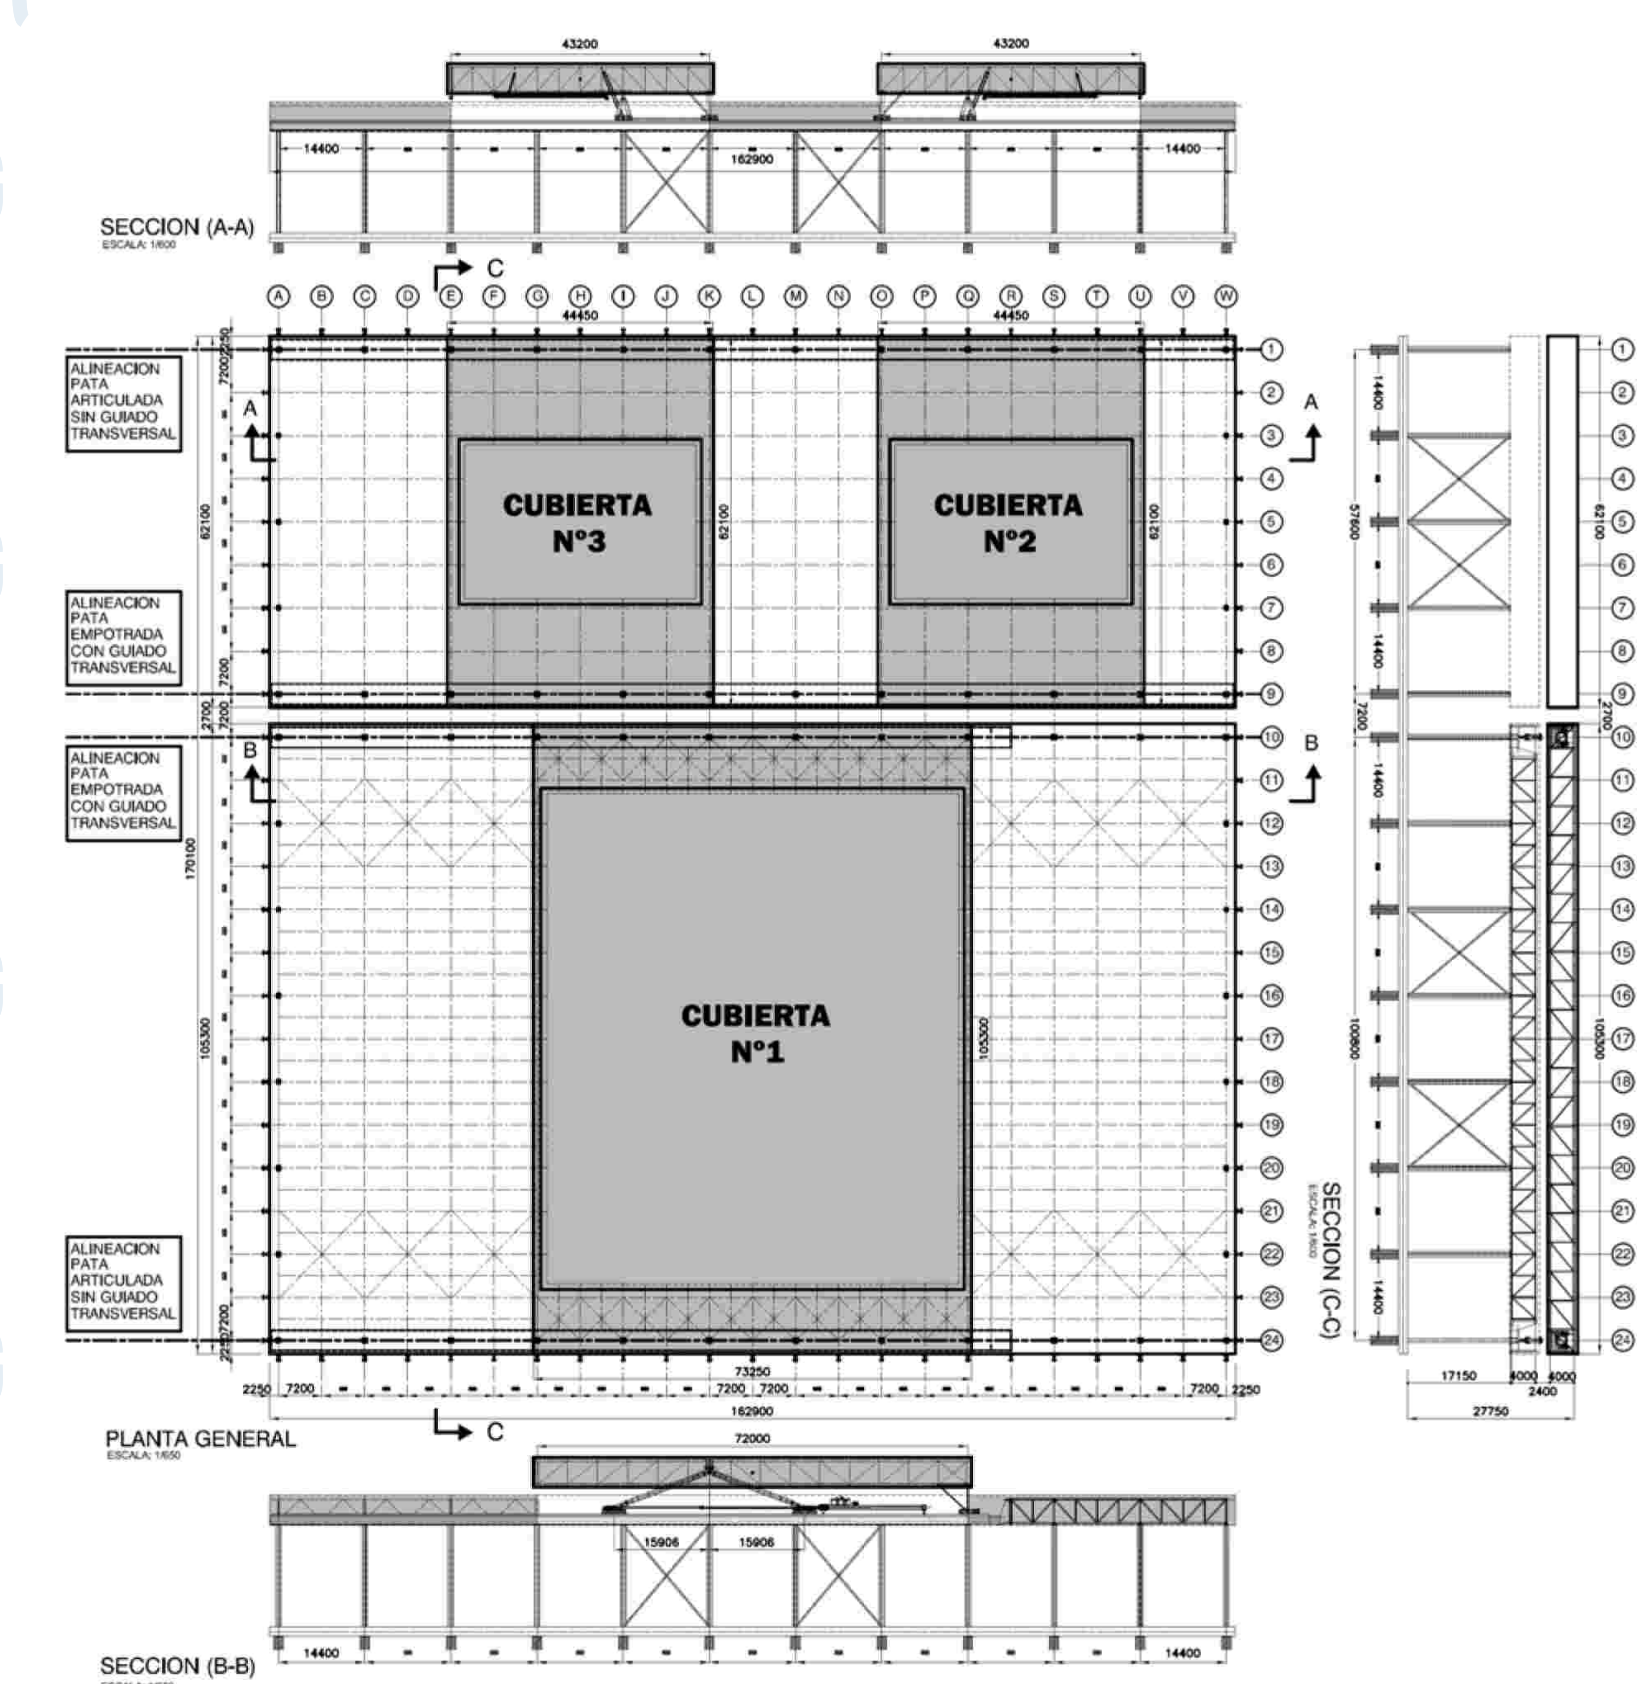

Cubiertas Abiertas

