


PROYECTO DE ACONDICIONAMIENTO DEL PARQUE “ALCALDE CARLOS ARIAS NAVARRO (Distrito Latina)” ZONA NORTE O DEPORTIVA

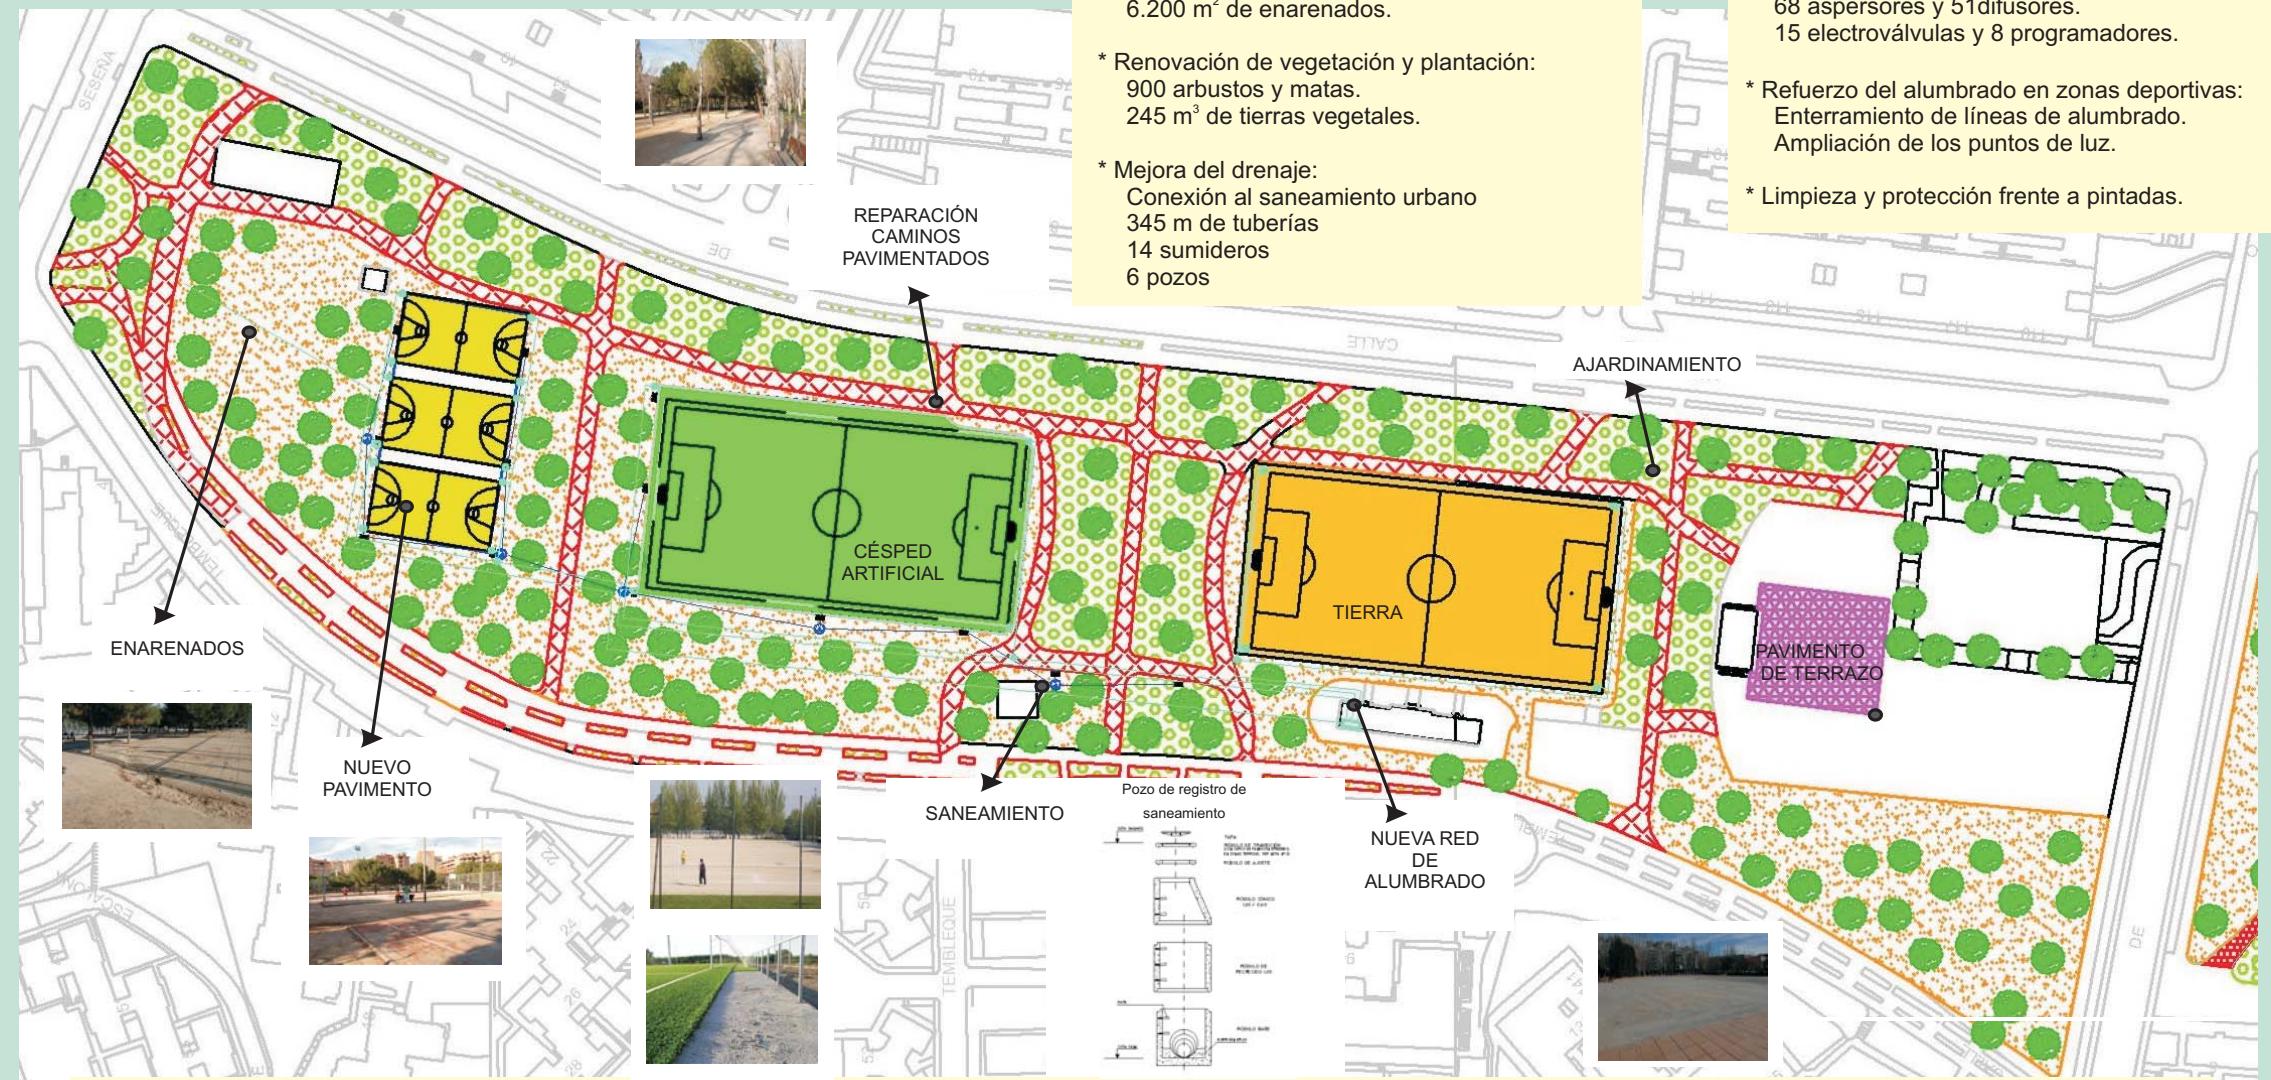

ACTUACIONES

- * Reparación de paseos pavimentados y zonas estanciales:
Reparación de pavimentos
6.200 m² de enarenados.
- * Renovación de vegetación y plantación:
900 arbustos y matas.
245 m³ de tierras vegetales.
- * Mejora del drenaje:
Conexión al saneamiento urbano
345 m de tuberías
14 sumideros
6 pozos

ACTUACIONES

- * Reposición y ampliación de la red secundaria de riego:
870 ml de tubería PEBD.
68 aspersores y 51 difusores.
15 electroválvulas y 8 programadores.
- * Refuerzo del alumbrado en zonas deportivas:
Enterramiento de líneas de alumbrado.
Ampliación de los puntos de luz.
- * Limpieza y protección frente a pintadas.

* Rehabilitación de 3 pistas de baloncesto:
1.800 m² de pavimentos.
6 canastas.

* Césped artificial en 1 campo de fútbol:
6.600 m² de césped artificial.
340 ml de vallado.

* Mejora de juegos infantiles:
Reposición de arenas de seguridad.
reposición de vallado.

* Protección de zonas ajardinadas:
Reposición de vallado de nudos.

* Mobiliario urbano:
9 bancos.
9 papeleras.
4 mesas de ajedrez.
4 mesas rústicas.
2 fuentes de agua potable.