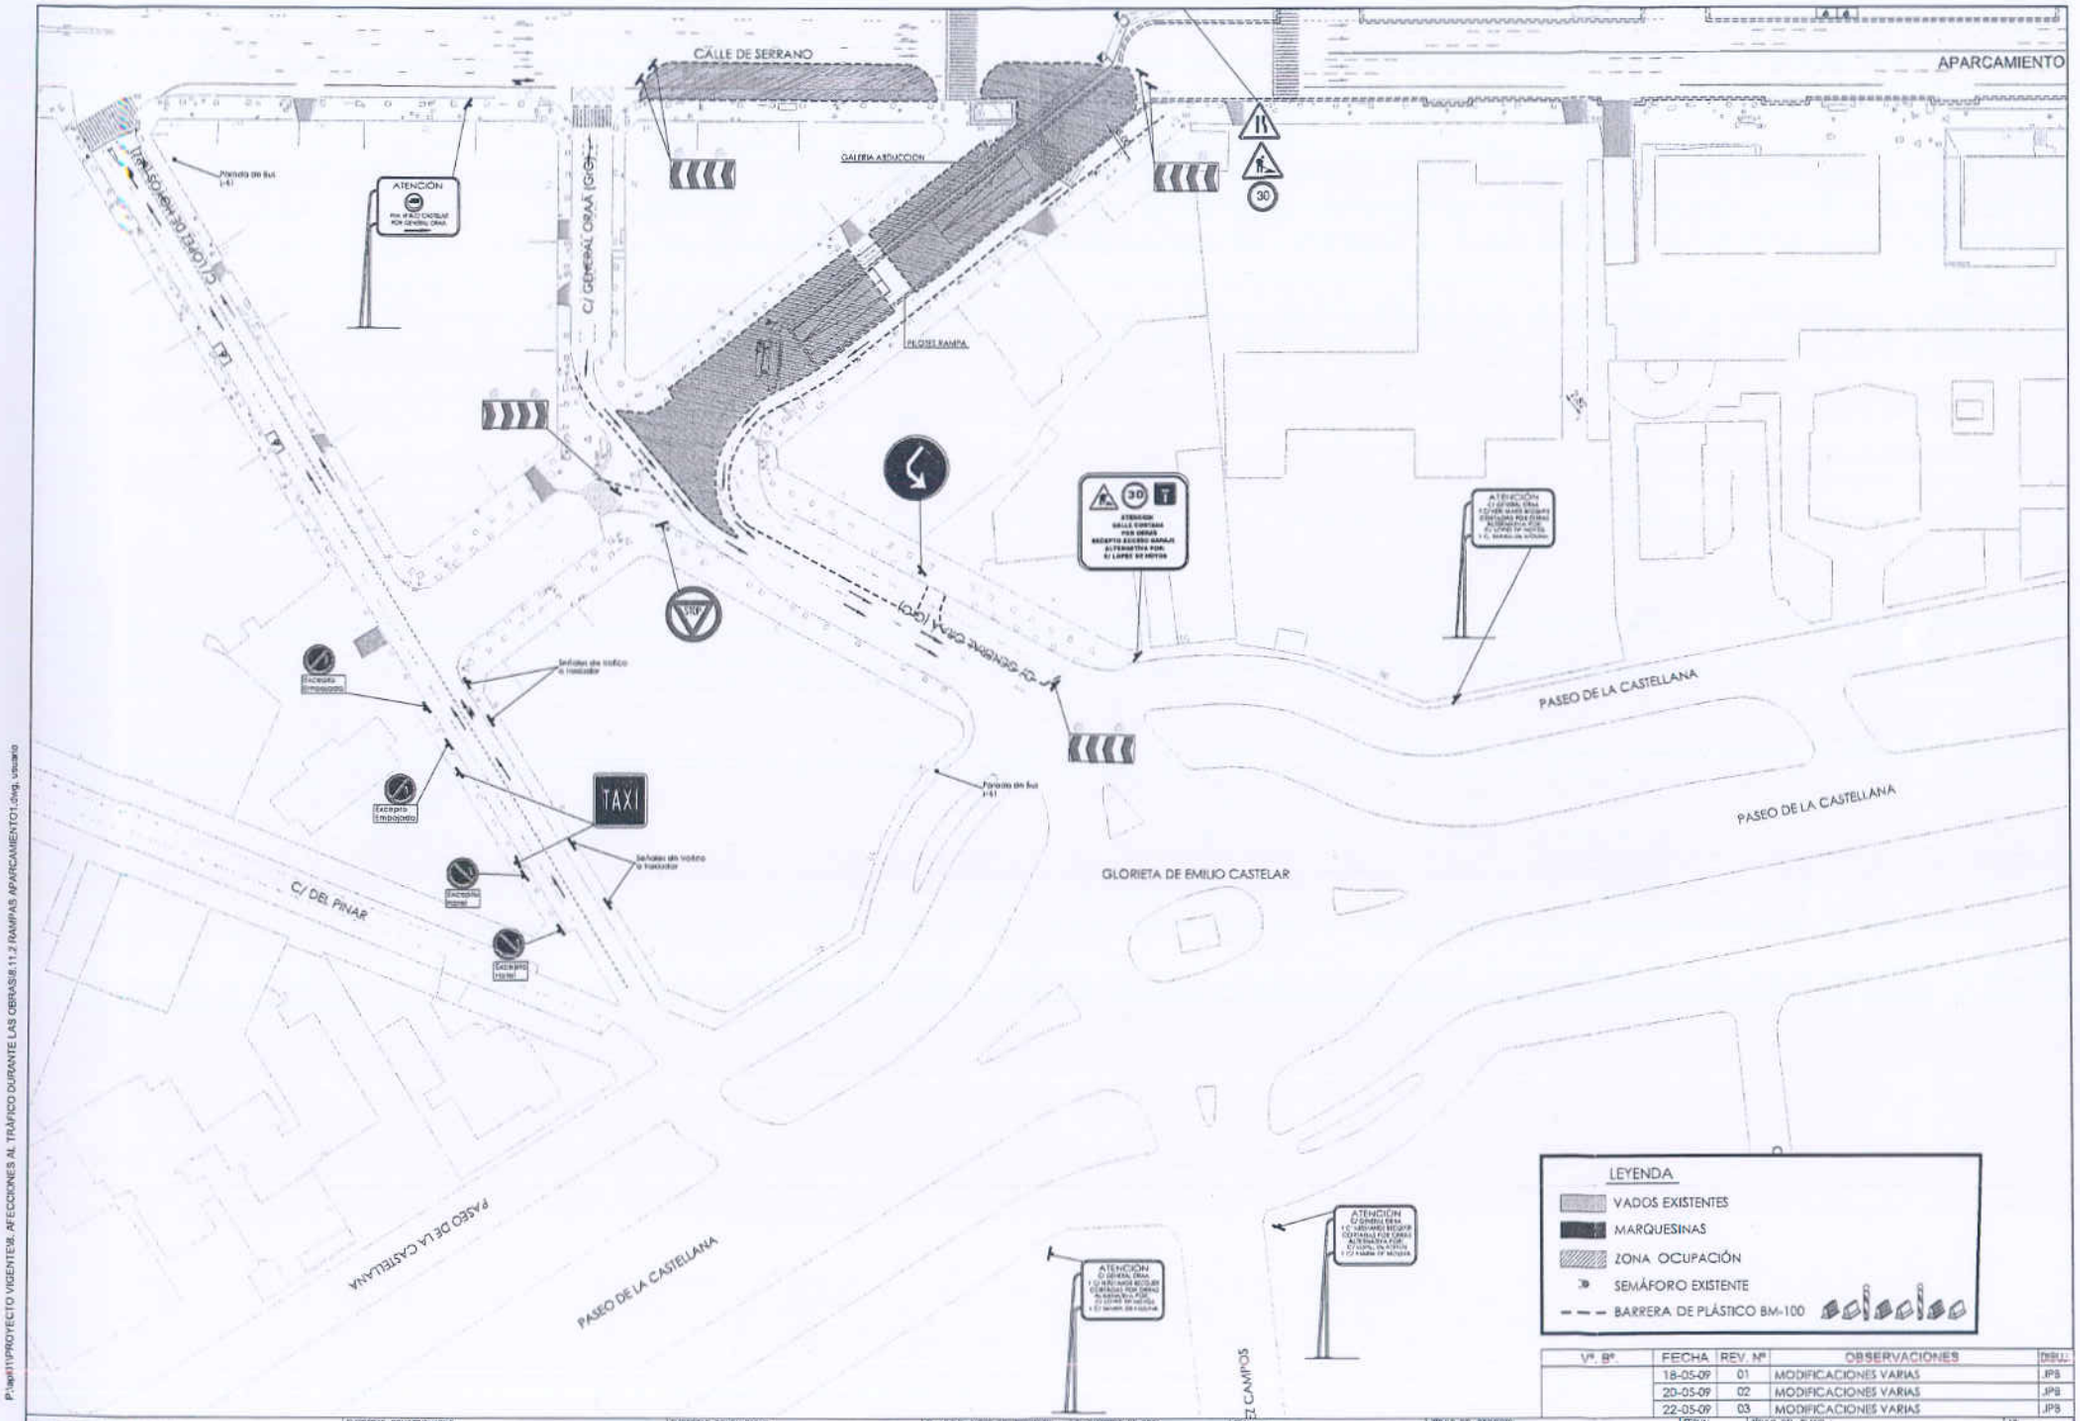

Vº. Bº.	FECHA	REV. Nº	OBSERVACIONES	DIBU.
	18-05-09	01	MODIFICACIONES VARIAS	JPB
	20-05-09	02	MODIFICACIONES VARIAS	JPB
	22-05-09	03	MODIFICACIONES VARIAS	JPB

MADRID — Área de Gobierno Obras y Espacios Públicos

EMPRESAS CONCESIONARIAS: Cintra

EMPRESAS CONSULTORAS: VAZQUEZ OFITEP S.L. — Intecsa-Inarsa

EL I.C.E.P. AUTOR DEL PROYECTO: FDO: ADOLFO PÉREZ DE ALBÉNIZ

EL DIRECTOR DE OBRA: FDO: JUAN ANTONIO DE LAS HERAS

ESCALA: 1/1000 (ORIGINAL A3)

TÍTULO DEL PROYECTO: PROYECTO DE REMODELACIÓN DE LA CALLE SERRANO Y PROYECTO DE CONSTRUCCIÓN Y EXPLOTACIÓN DE TRES APARCAMIENTOS

FECHA: ABRIL 2009

TÍTULO DEL PLANO: APARCARCAMIENTO I. DESVIOS RAMPA C/ HERMANOS BECQUER.

Nº: 8.11.2

HOJA 1 DE 1

P:\app51\PROYECTO VIGENTE\8. AFECCIONES AL TRÁFICO DURANTE LAS OBRAS\8.11.2 RAMPAS APARCAMIENTO1.dwg, usuario