


PROYECTO DE ACONDICIONAMIENTO DEL PARQUE "ALCALDE CARLOS ARIAS NAVARRO (Distrito Latina)" ZONA NORTE O DEPORTIVA



ACTUACIONES

* Refuerzo del alumbrado en zonas deportivas:
Enterramiento de líneas de alumbrado.
Ampliación de los puntos de luz.

*Mejora del drenaje:
Conexión al saneamiento urbano.

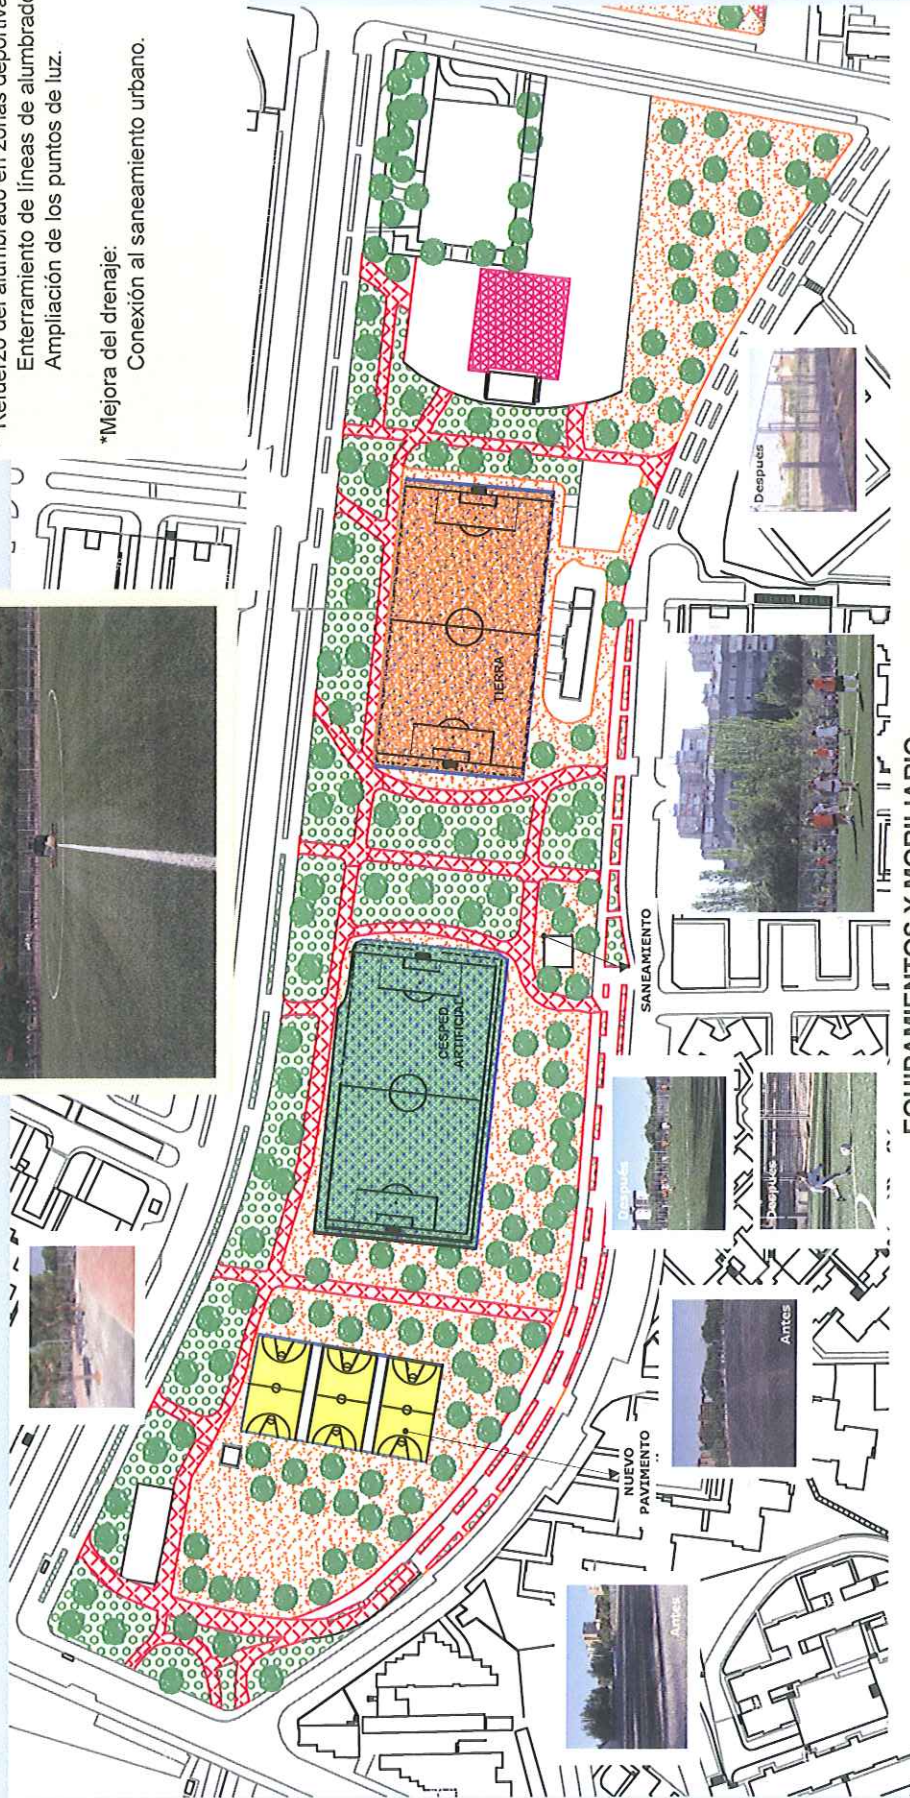

EQUIPAMIENTOS Y MOBILIARIO


*Rehabilitación de 3 pistas de baloncesto:
1800 m2 de pavimentos.
6 canastas.

*Césped artificial en campo de fútbol:
6.600 m2 de césped artificial.
340 ml de vallado.

*Mobiliario urbano:
9 bancos
9 papeleras
8 mesas de ajedrez.





PROYECTO DE ACONDICIONAMIENTO DEL PARQUE "ALCALDE CARLOS ARIAS NAVARRO (Distrito Latina)" ZONA SUR O ESTANCIAL

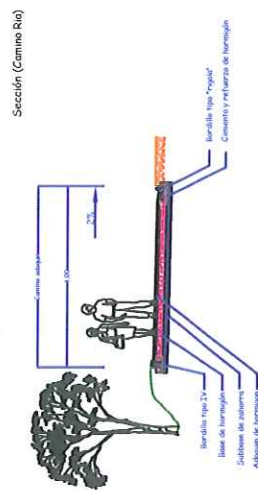

ACTUACIONES

- * Pavimentación y zonas estanciales:
7.800 m² de adoquín coloreado.
14.800 m² de enarenados.
2.500 m.l. bordillos
- *Mejora del drenaje:
Conexión al saneamiento urbano.
1.700 m de tuberías.
19 sumideros.
24 pozos.

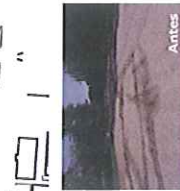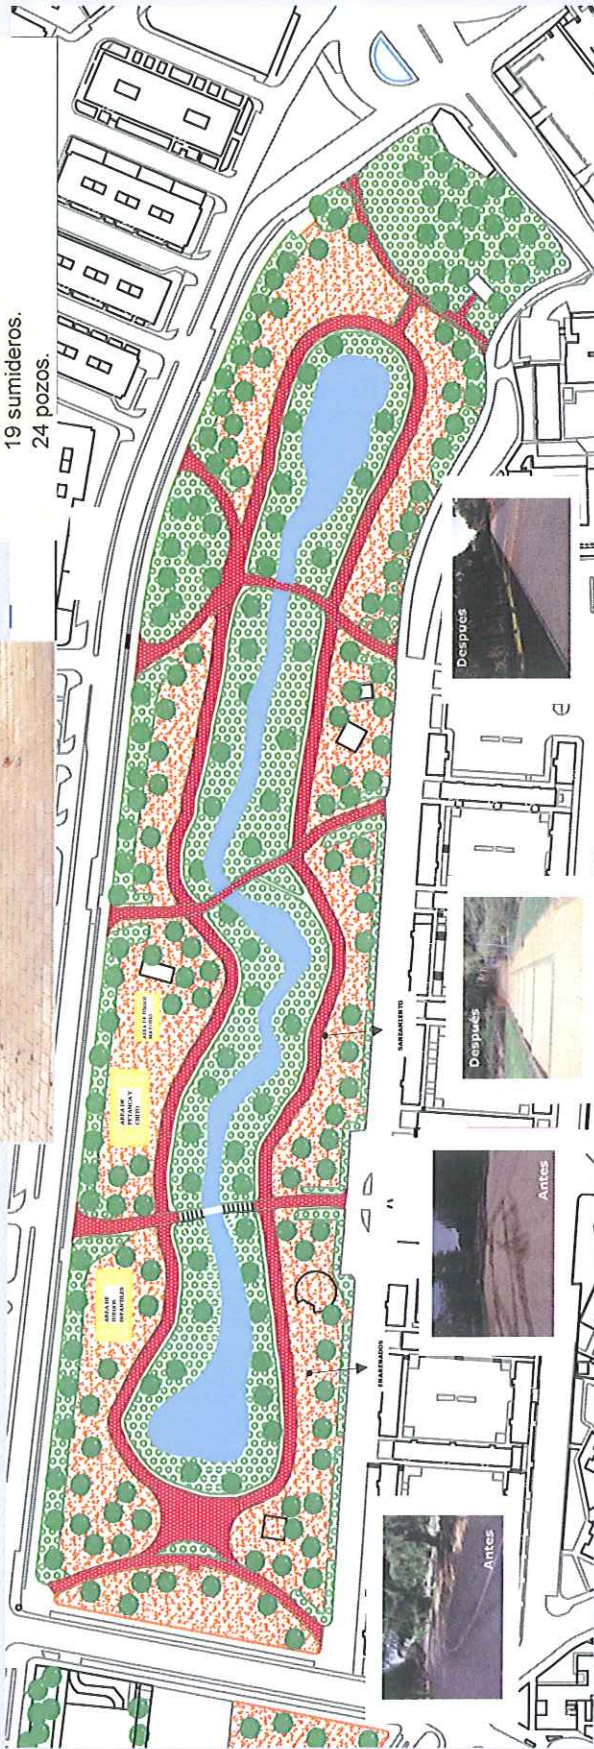

- *Mejora y ampliación de juegos infantiles:
6 juegos.
150 m² de suelo de seguridad.
50 ml de vallado.

EQUIPAMIENTOS Y MOBILIARIO

- *Parque para mayores:
4 elementos de ejercicios.
Panel explicativo
193 ml de vallado de nudos.
- *Mobiliario urbano:
9 bancos
9 papeleras
8 mesas rústicas.
4 fuentes de agua potable.