


NUEVA ZONA VERDE EN LA CALLE FRESNEDILLAS

(Distrito de Fuencarral-El Pardo)

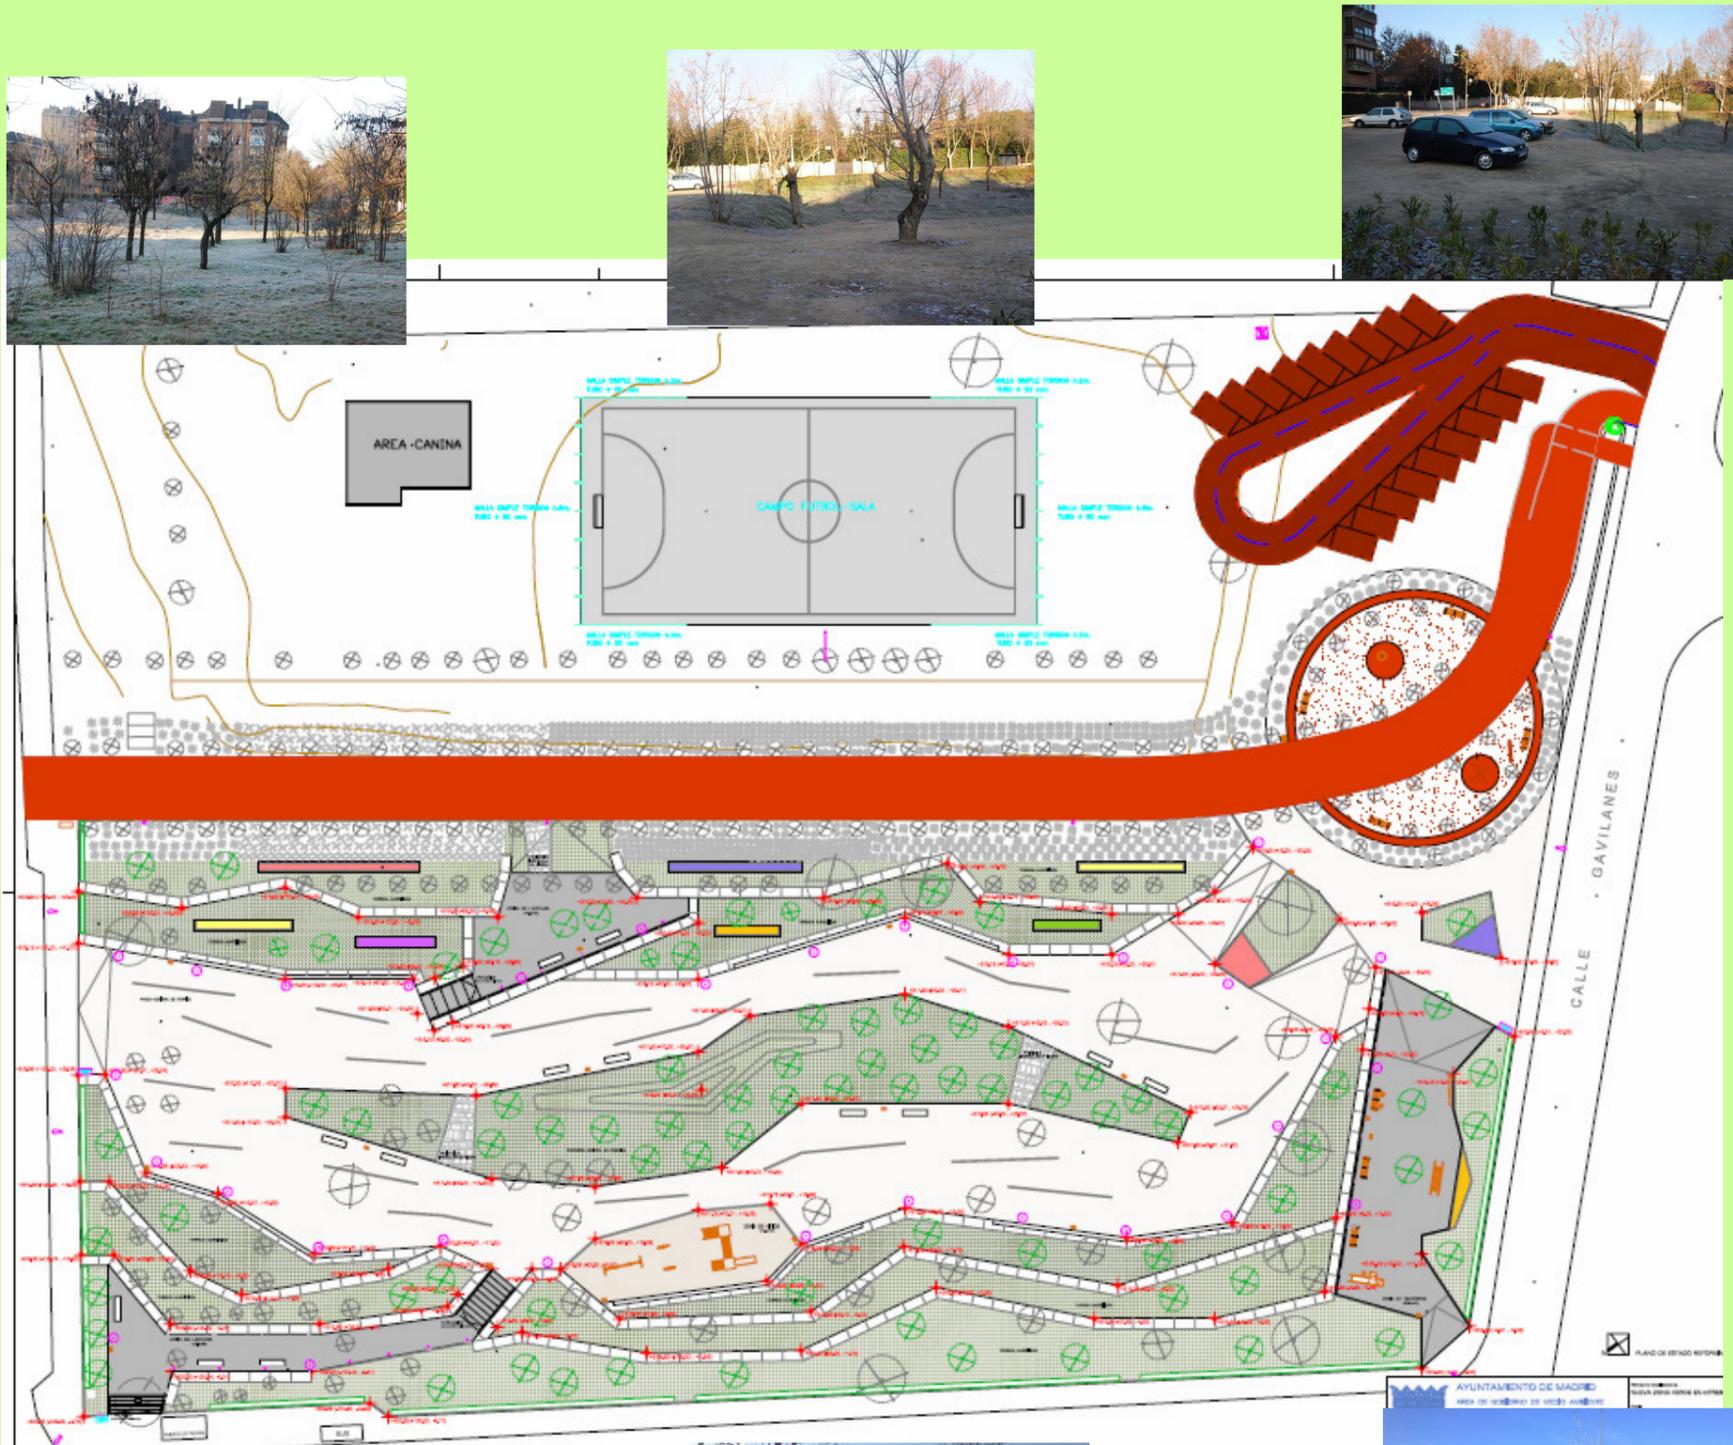

ACTUACIONES

- Superficie de actuación: 15.480 m²
- Pavimentación paseos y zonas de lectura:
600 m² de adoquín.
2850 m² de paseo de jabre.
- Instalación de Alumbrado:
20 Luminarias en columna.
370 m de canalización subterránea.
- Plantaciones:
1489 arbustos y anuales de flor
94 árboles
- Instalación de red de riego:
1530 m de tubería de distribución
15 electroválvulas y 15 programadores
- Red de pluviales:
Conexión al saneamiento urbano
270 m de tuberías
5 pozos
- Aparcamiento en superficie
18 Plazas
- Zona de juegos infantiles y de ejercicios para Mayores
- 18 bancos y 17 papeleras y banco corrido

