


PLANTA DE EMPLAZAMIENTO
E: 1/10000

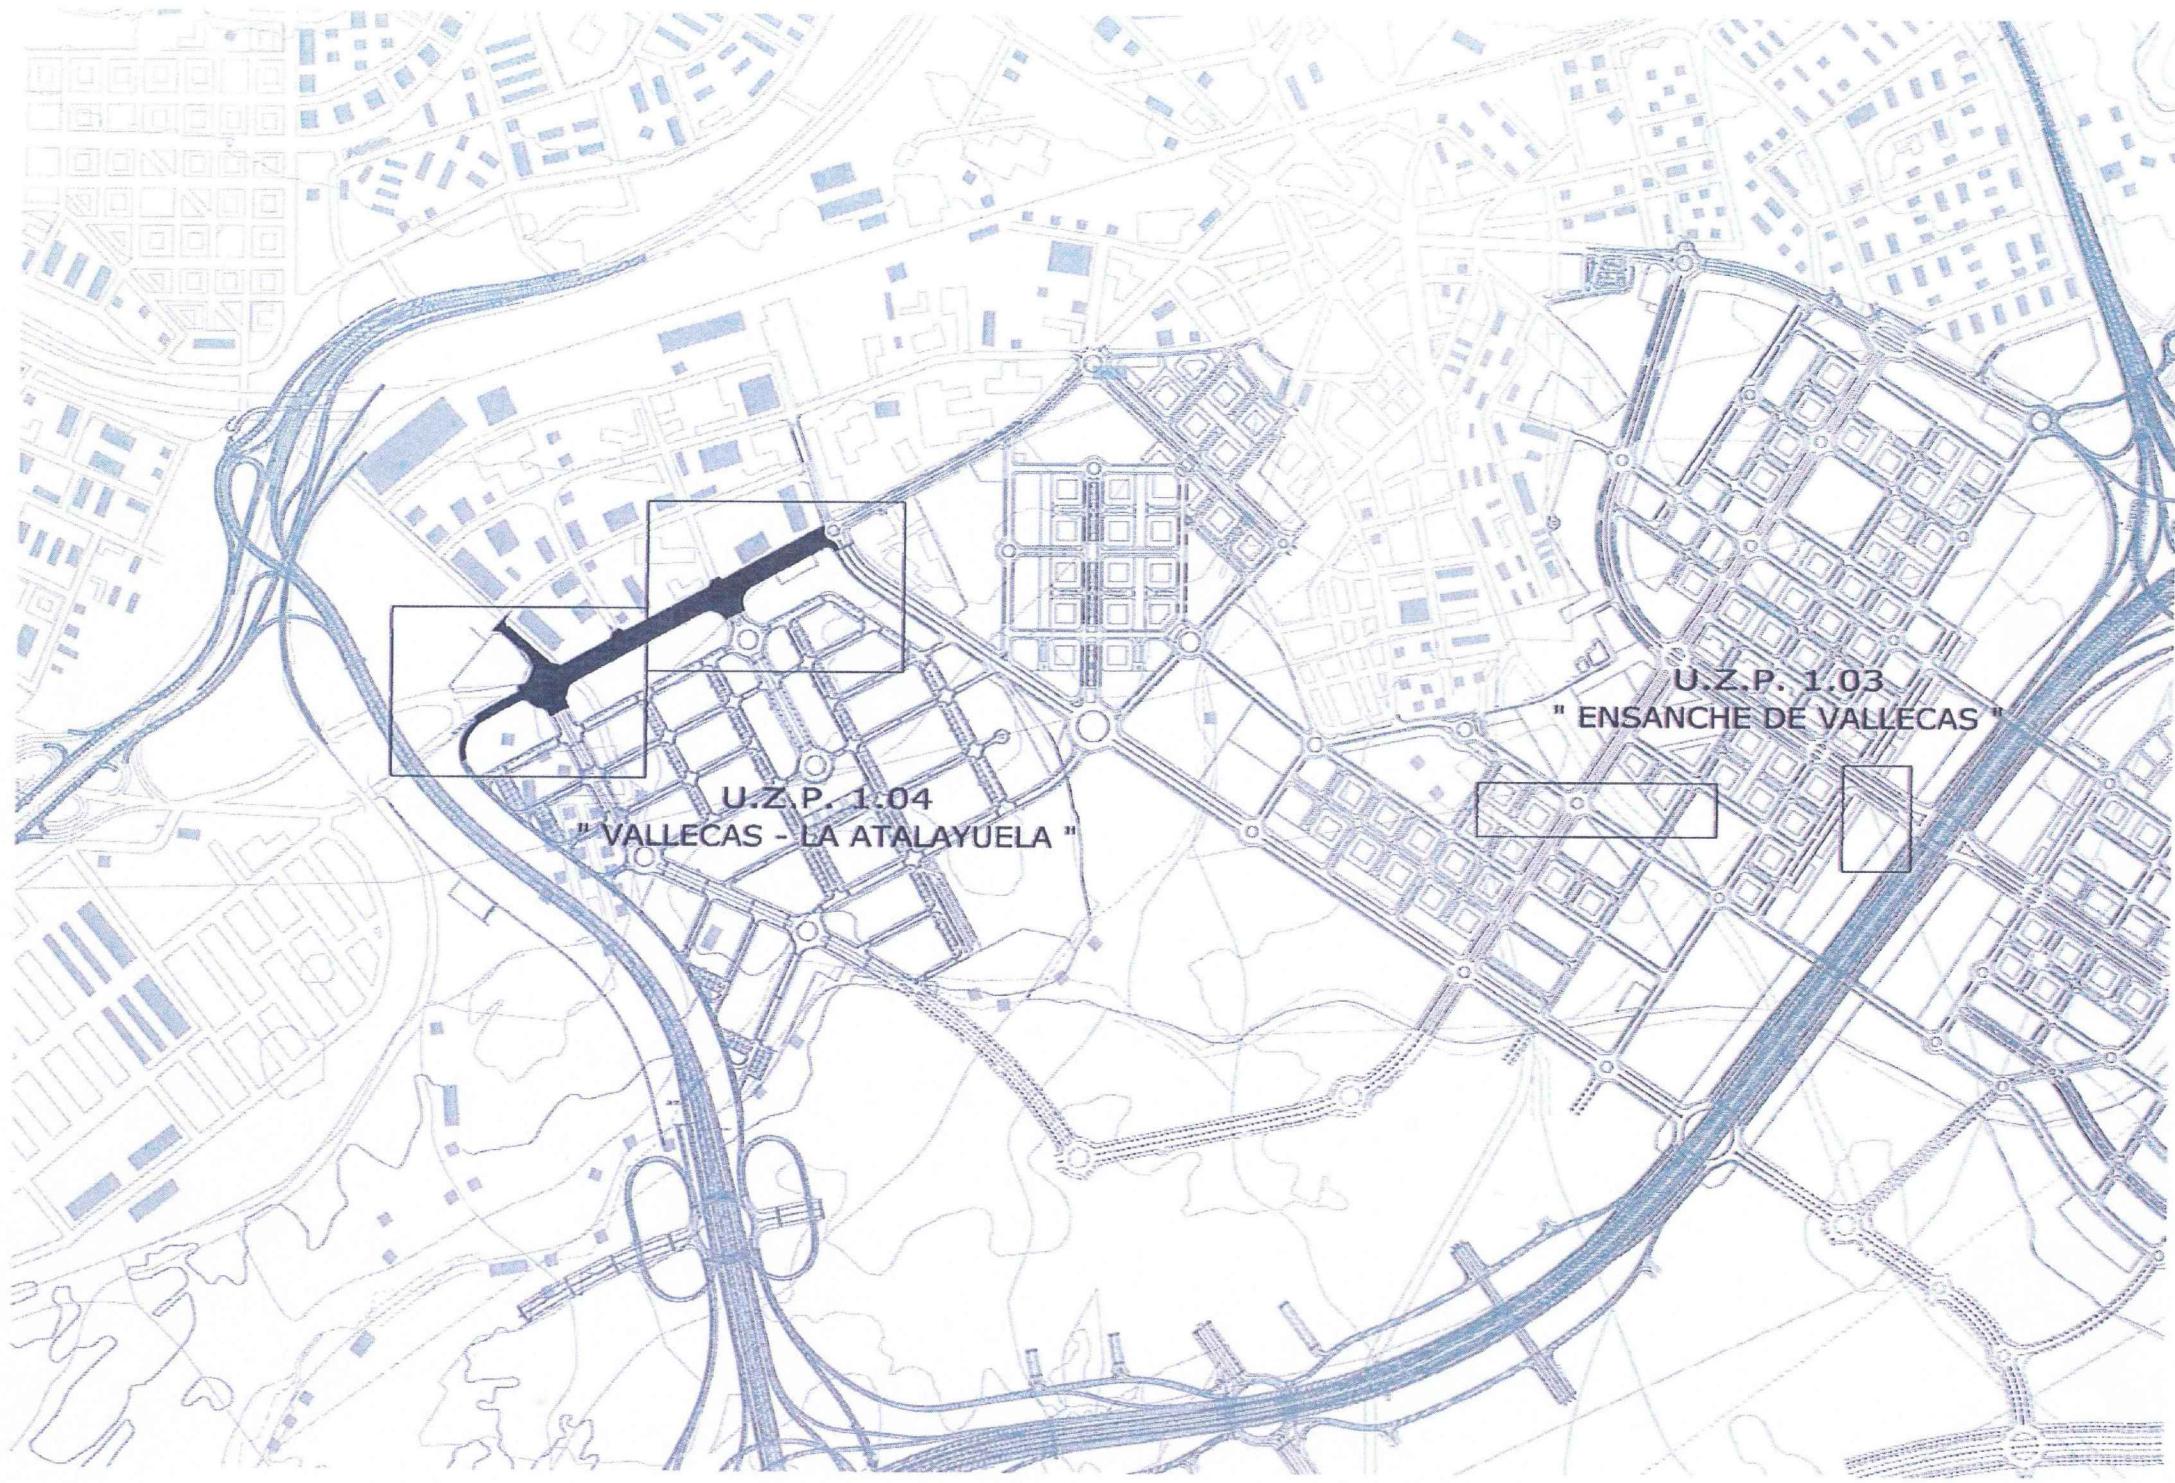

PROYECTO DE DESDOBLAMIENTO DE LA CARRETERA VILLAVERDE -VALLECAS M-602,
TRAMO II Y URBANIZACIÓN DE LA VÍA DE SERVICIO SUR