


PLANTA DE SITUACIÓN
E: 1/25000

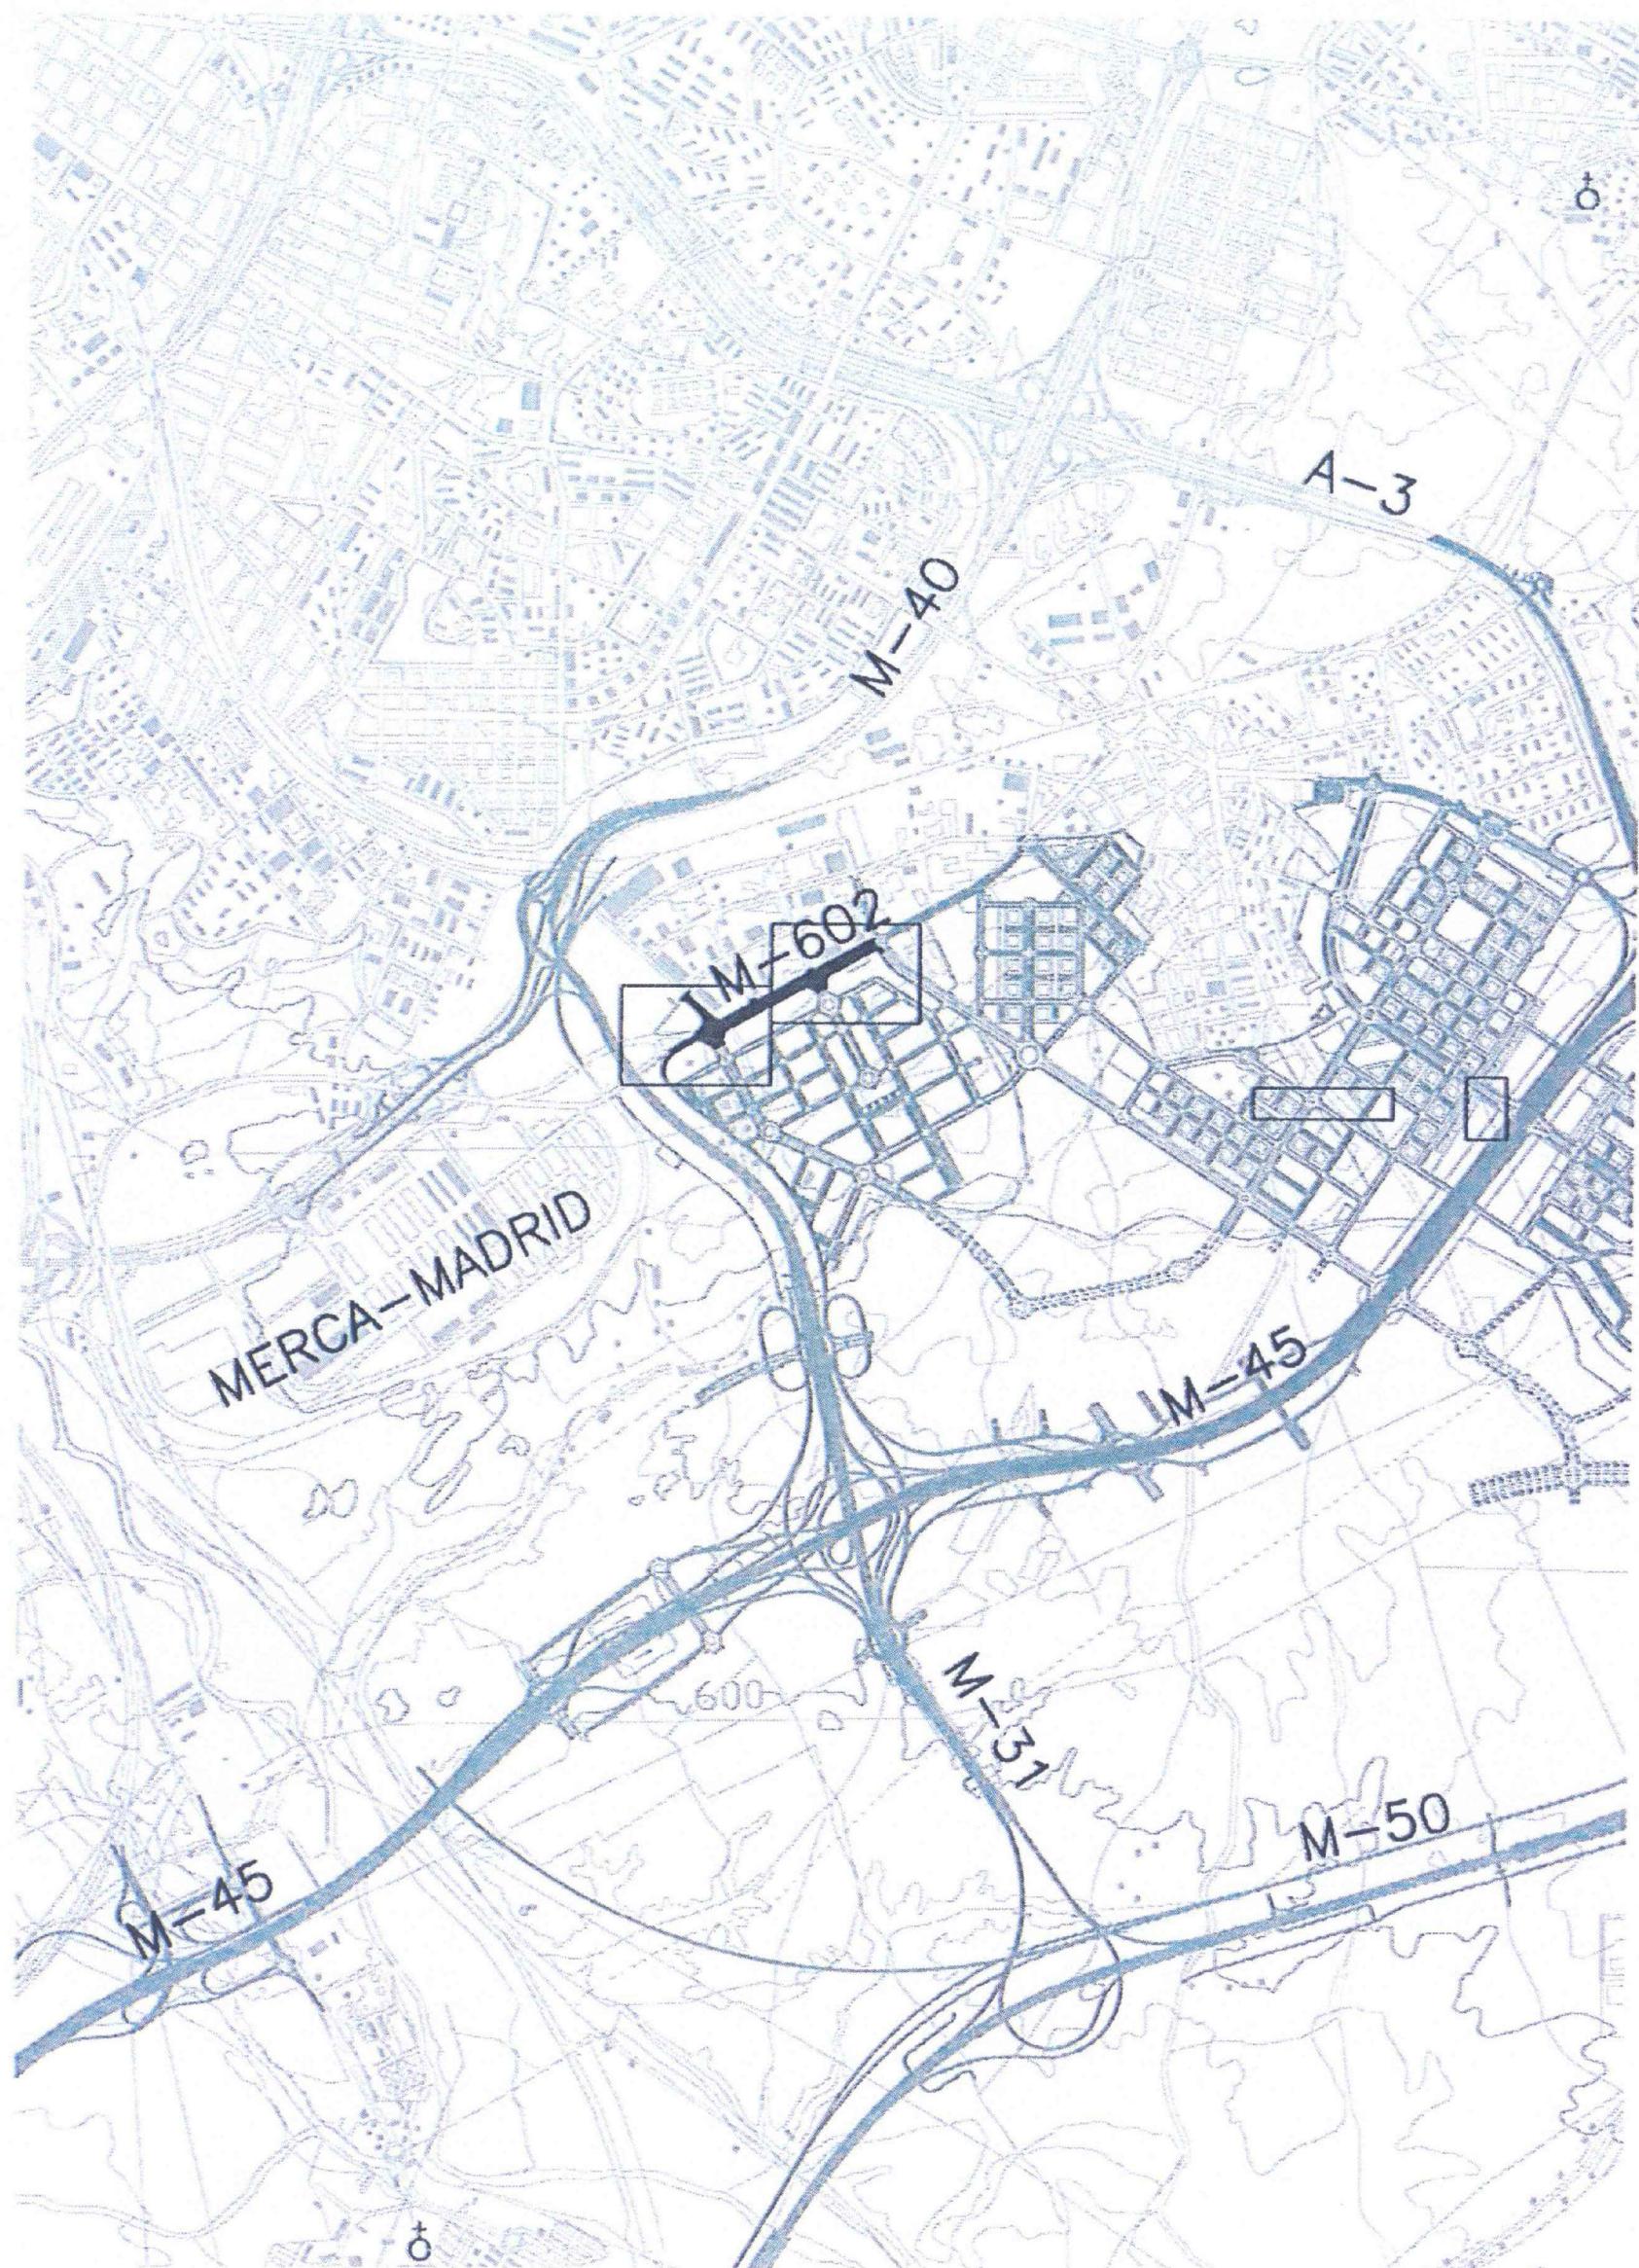

PROYECTO DE DESDOBLAMIENTO DE LA CARRETERA VILLAVERDE –VALLECAS M-602,
TRAMO II Y URBANIZACIÓN DE LA VÍA DE SERVICIO SUR