



-  D.G.SEGURIDAD
SUPERFICIE: 4.873 m²
PUESTOS DE TRABAJO: 363
-  UNIDAD INTEGRAL DE POLICIA
SUPERFICIE: 3.776 m²
PUESTOS DE TRABAJO: 189
-  D.G.EMERGENCIAS Y PROTECCIÓN CIVIL
SUPERFICIE: 1949 m²
PUESTOS DE TRABAJO: 90
-  OFICINA DISPONIBLE "S" DE LA PIPA
SUPERFICIE: 913 m²
PUESTOS DE TRABAJO: 60
-  PABELLÓN DEL CUBO
SUPERFICIE: 1402 m²
PUESTOS DE TRABAJO: 80

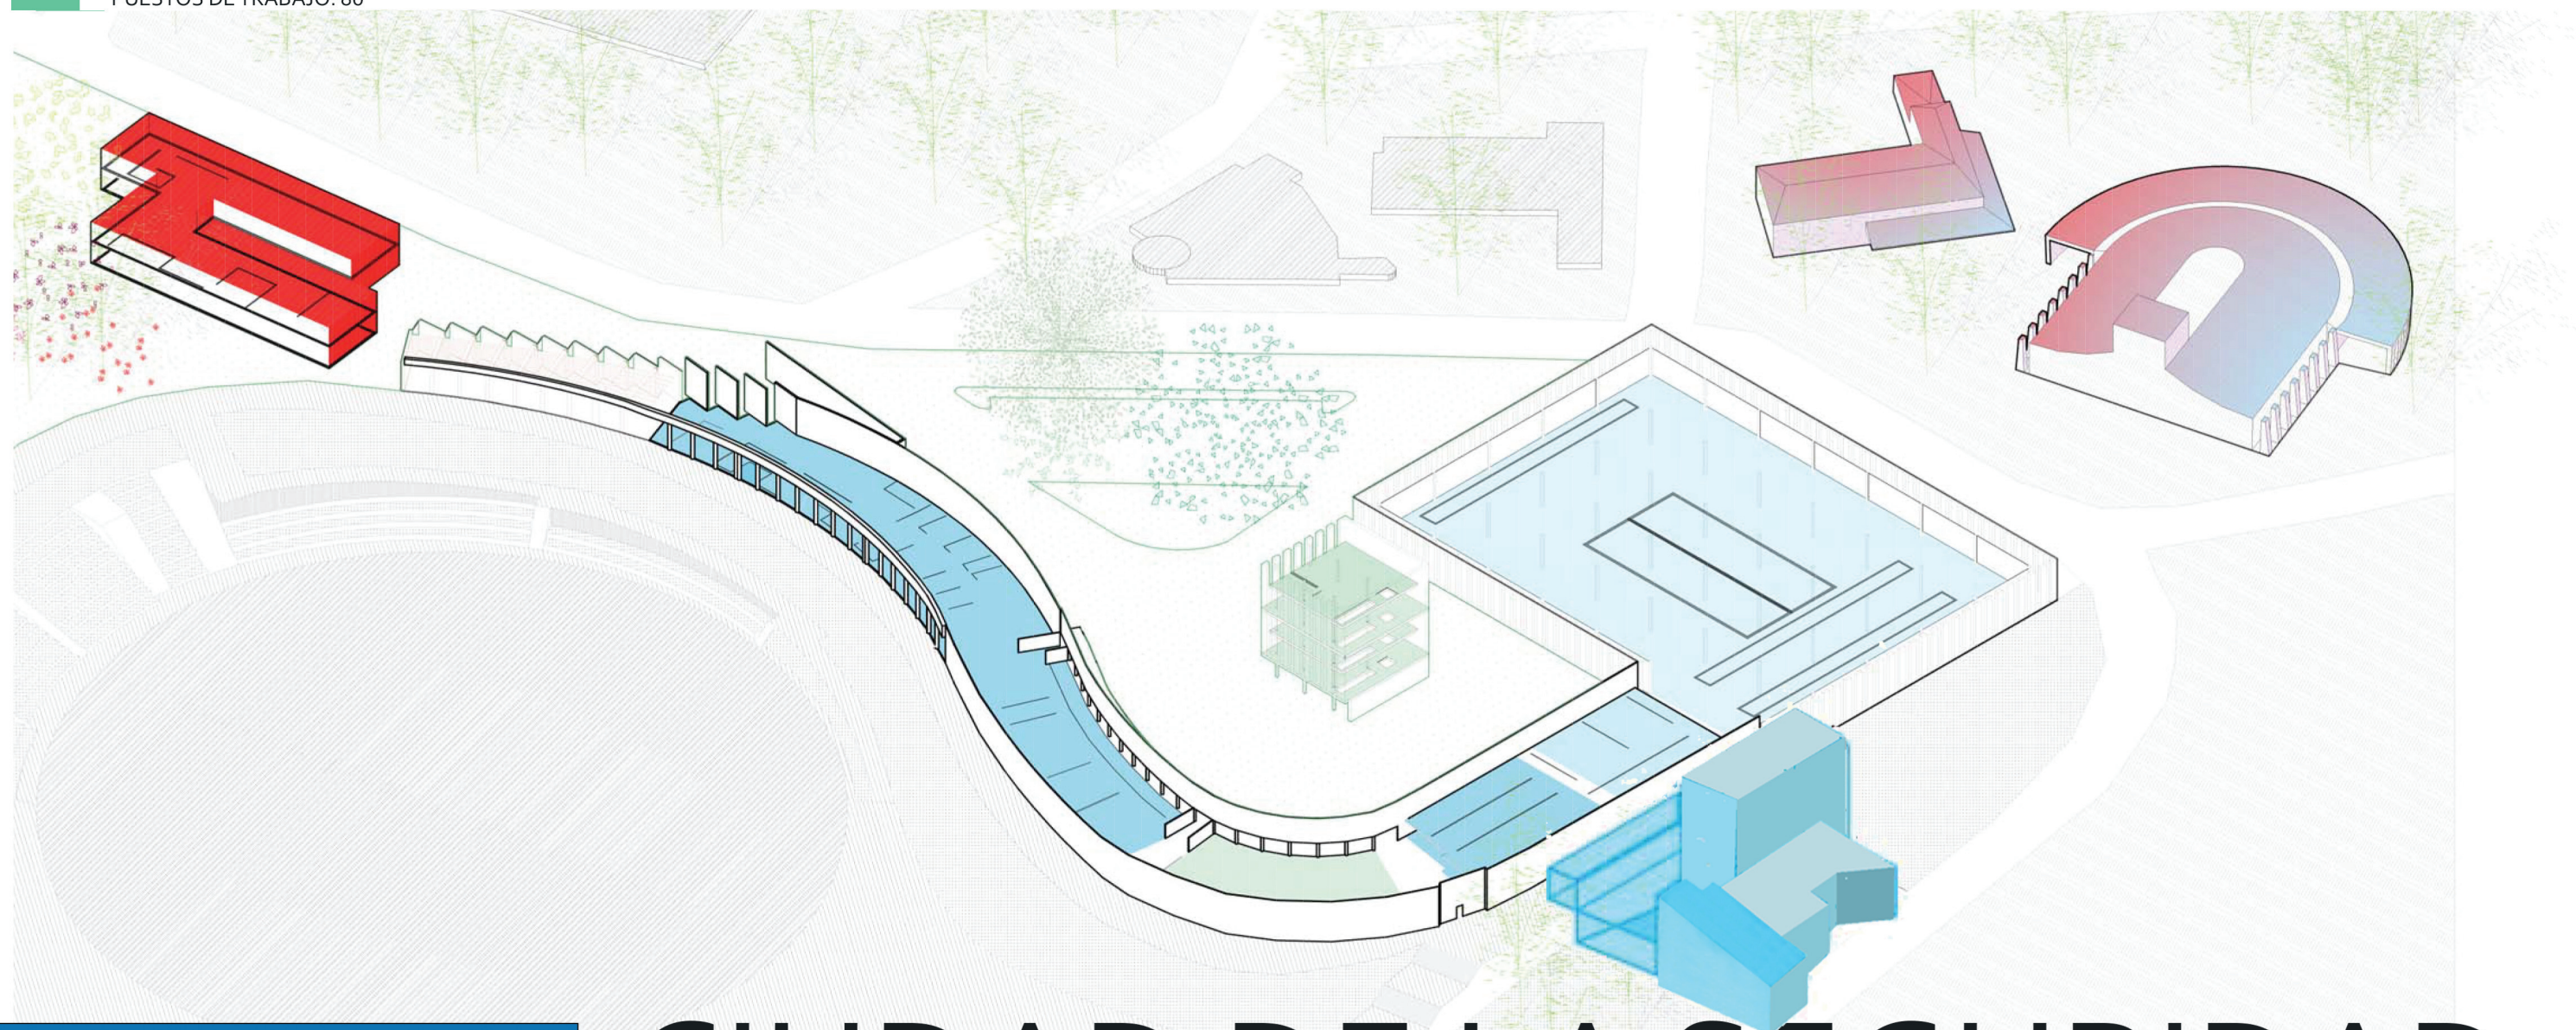

CIUDAD DE LA SEGURIDAD

AREA DE GOBIERNO DE SEGURIDAD Y EMERGENCIAS
AREA DE GOBIERNO DE ECONOMIA HACIENDA Y ADMINISTRACIÓN PUBLICA

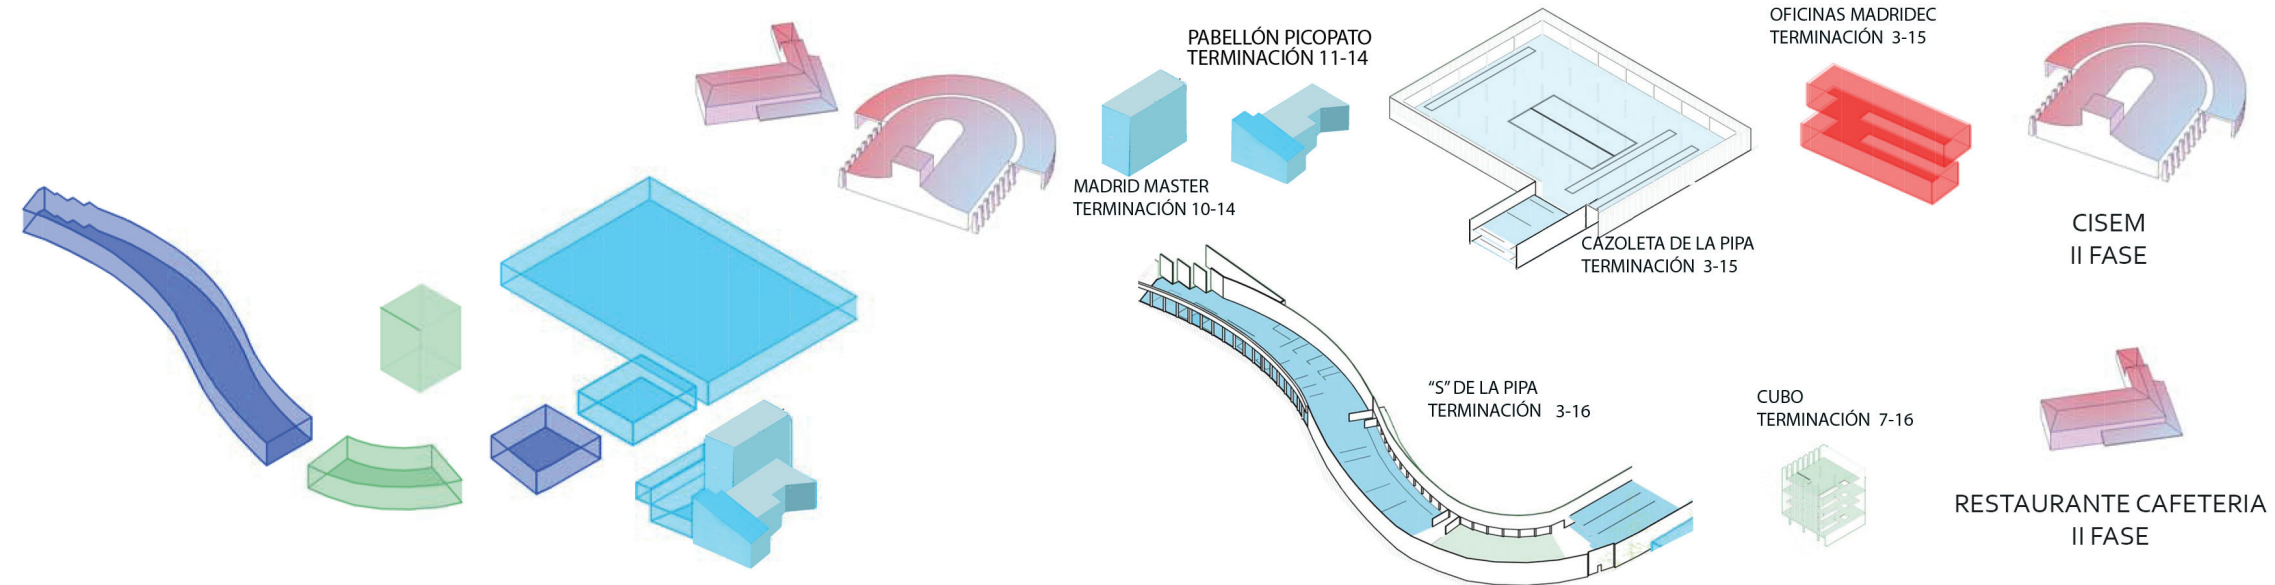