



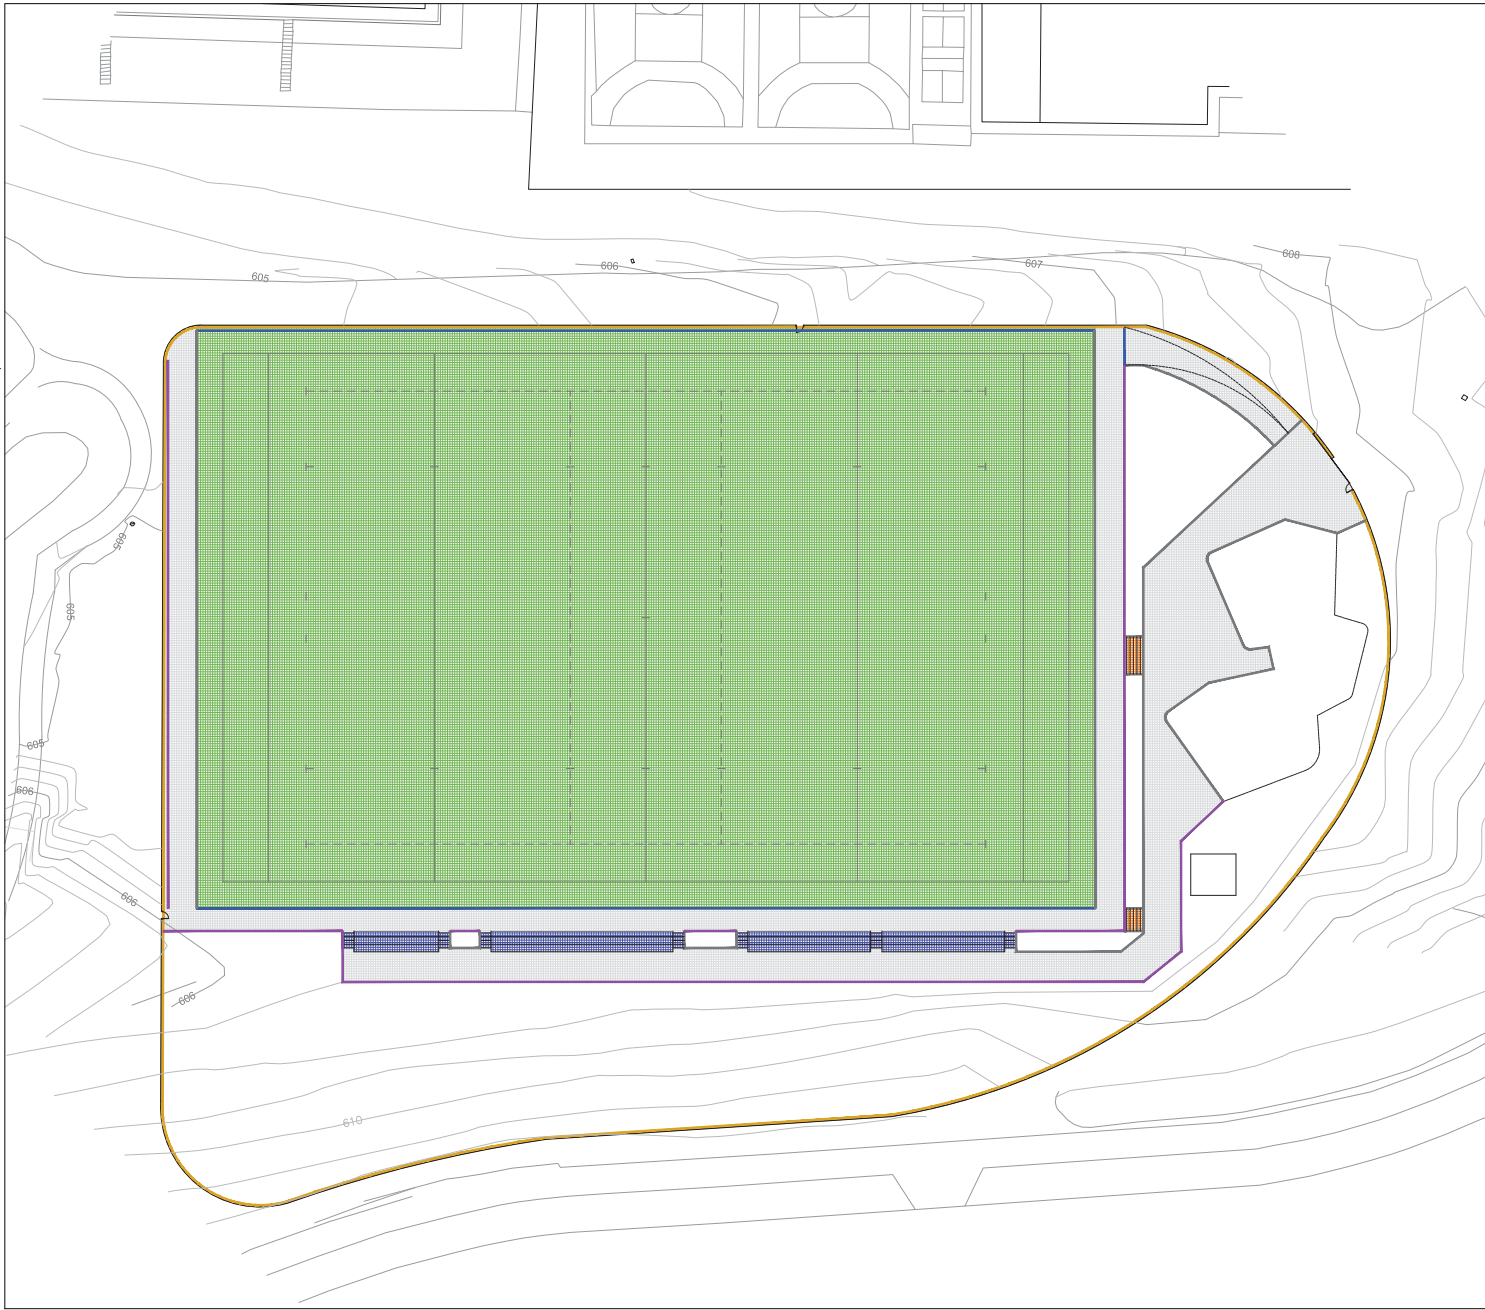

DETALLE CAMPO DE RUGBY

- Hierba artificial de 65mm de altura
100% polietileno de 240 micras
última generación con arena de
sílice y gránulos de caucho SBR
- Doble capa asfalto tipo D-10 y G-20,
con planimetrías máximas del 0,1 y 0,2 %
respectivamente en cualquier plo. y dirección
- Sub-base granular de zahorra artificial
extendida y compactada hasta el 98% P.M.
con planimetría máxima del 0,3 % en
cualquier punto y dirección
- Sub-base granular de zahorra natural
extendida y compactada hasta el 98% P.M.
con planimetría máxima del 0,4 % en
cualquier punto y dirección
- Terreno natural

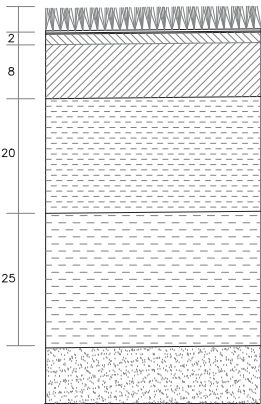

LEYENDA:

- BORDILLO PREFABRICADO DE HORMIGÓN 10x20cm
- BORDILLO RÍGOLA
- CANALETA
- MURO DE HORMIGÓN ARMADO
- PAVIMENTO DE ADOQUÍN PREFABRICADO DE HORMIGÓN
- PAVIMENTO DE CÉSPED ARTIFICIAL
- ESCALERA SOBRE LOSA DE HORMIGÓN
- GRADAS PREFABRICADAS SOBRE LOSA DE HORMIGÓN





JUNTA MUNICIPAL DEL DISTRITO
DE PUENTE DE VALLECAS

CAMPO DE RUGBY
EN EL PARQUE DE
ENTREVÍAS

JUNIO DE 2017

PLANO DE ORDENACIÓN

PROPUESTA

OBRA CIVIL

PLANTA GENERAL

DIRECCIÓN TÉCNICA:

D. JOSÉ MARÍA TENA PÉREZ
TÉCNICO DE VÍAS PÚBLICAS

Dña. MARAVILLAS IGÓGORAS NAVARRETE
RESPONSABLE DE EJECUCIÓN Y CONTROL

PLANO Nº:

A05

ESCALA: 1 / 500 (A2)

AUTOR DEL PROYECTO:

cesyt

Consultoría Estratégica
de servicios y asistencia
D. IRATXI VILLARES OJEA