




ESCENARIO ÓPTIMO EN PLAZA DE CASTILLA

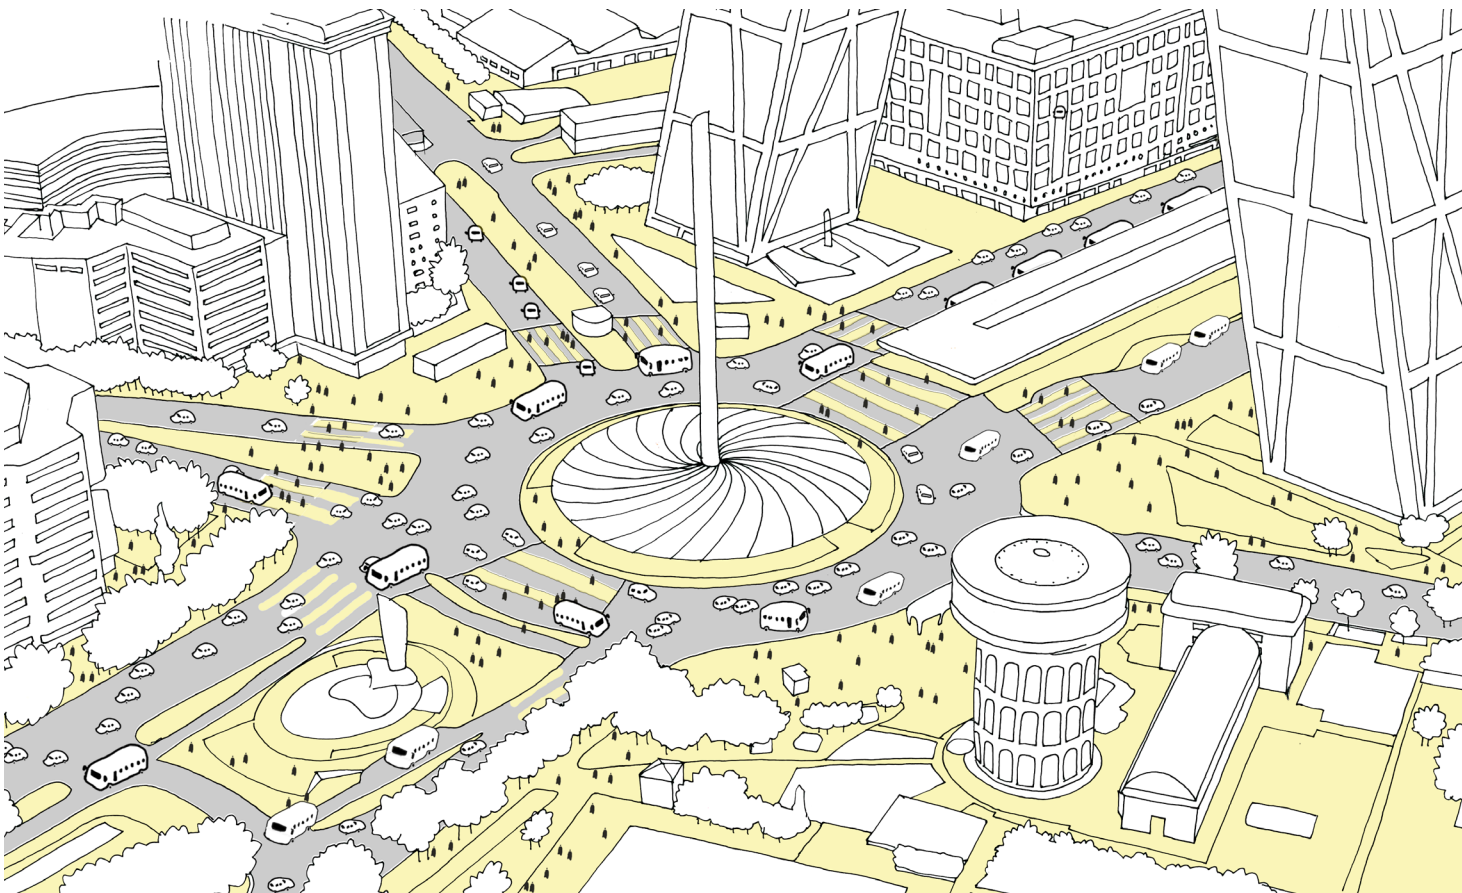

ESCENARIO ACTUAL

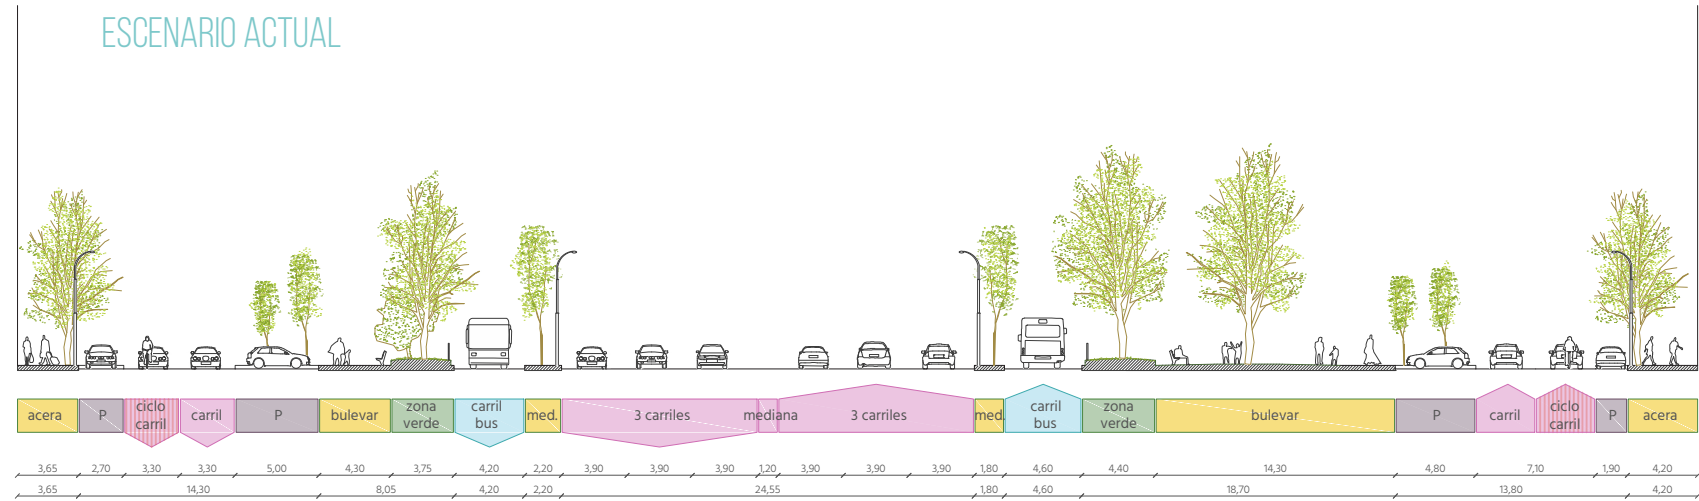

ESCENARIO ÓPTIMO

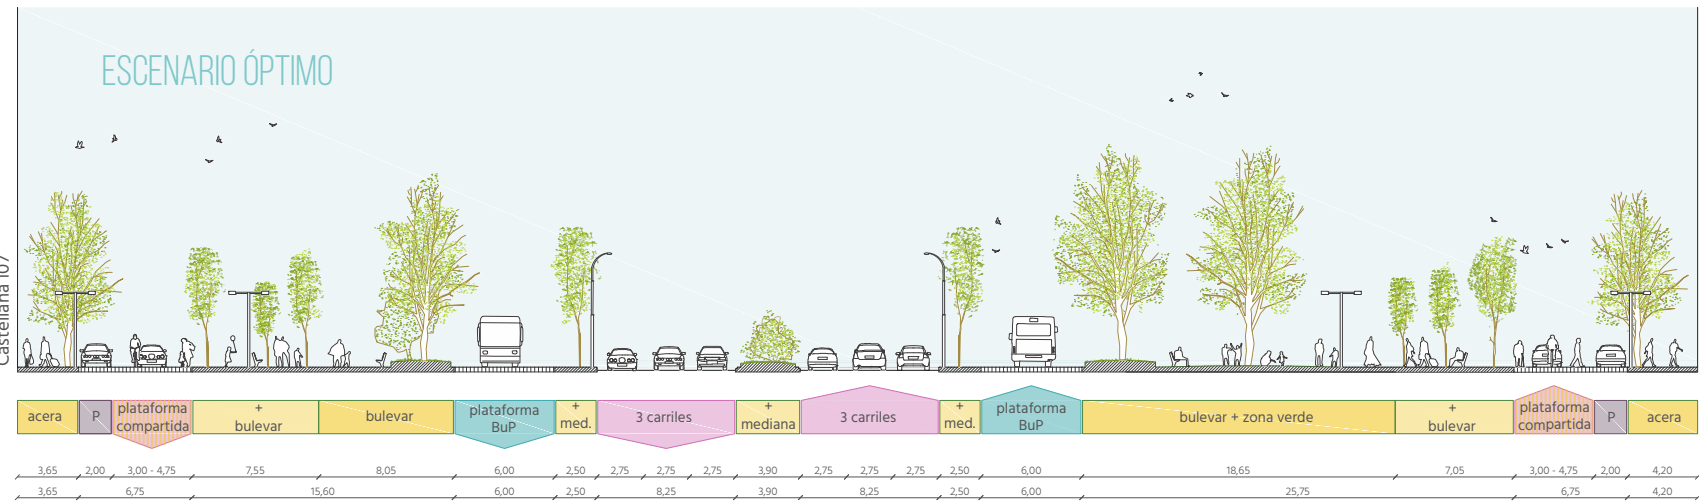

MEDIDAS:

- M0** Reducción de nº y ancho de carriles en todo el tramo: 3+3.
- M2** Reubicación y nuevos pasos peatonales en todo el tramo.
- M3** Revitalización de calles laterales entre Cuzco y Estébanez Calderón y Félix Boix.
- M4** Acceso a monumentos y jardines en Pl. de Castilla.
- M6** Continuidad ciclista con disuasión de tráfico de paso Norte-Sur por vías laterales en Rosario Pino.
- M7** Continuidad peatonal y en bus con restricción a conexiones Lateral - Central en Rosario Pino y Carlos Maurras.
- M10** Plataforma reservada para autobuses en todo el tramo.
- M10B** Cabecera de autobuses en Pl. de Castilla - Intercambiador.
- M11** Integración de la bicicleta en todo el tramo.

TRAMO 5B CUZCO - PLAZA DE CASTILLA

