




PLANTA DE CUBIERTAS

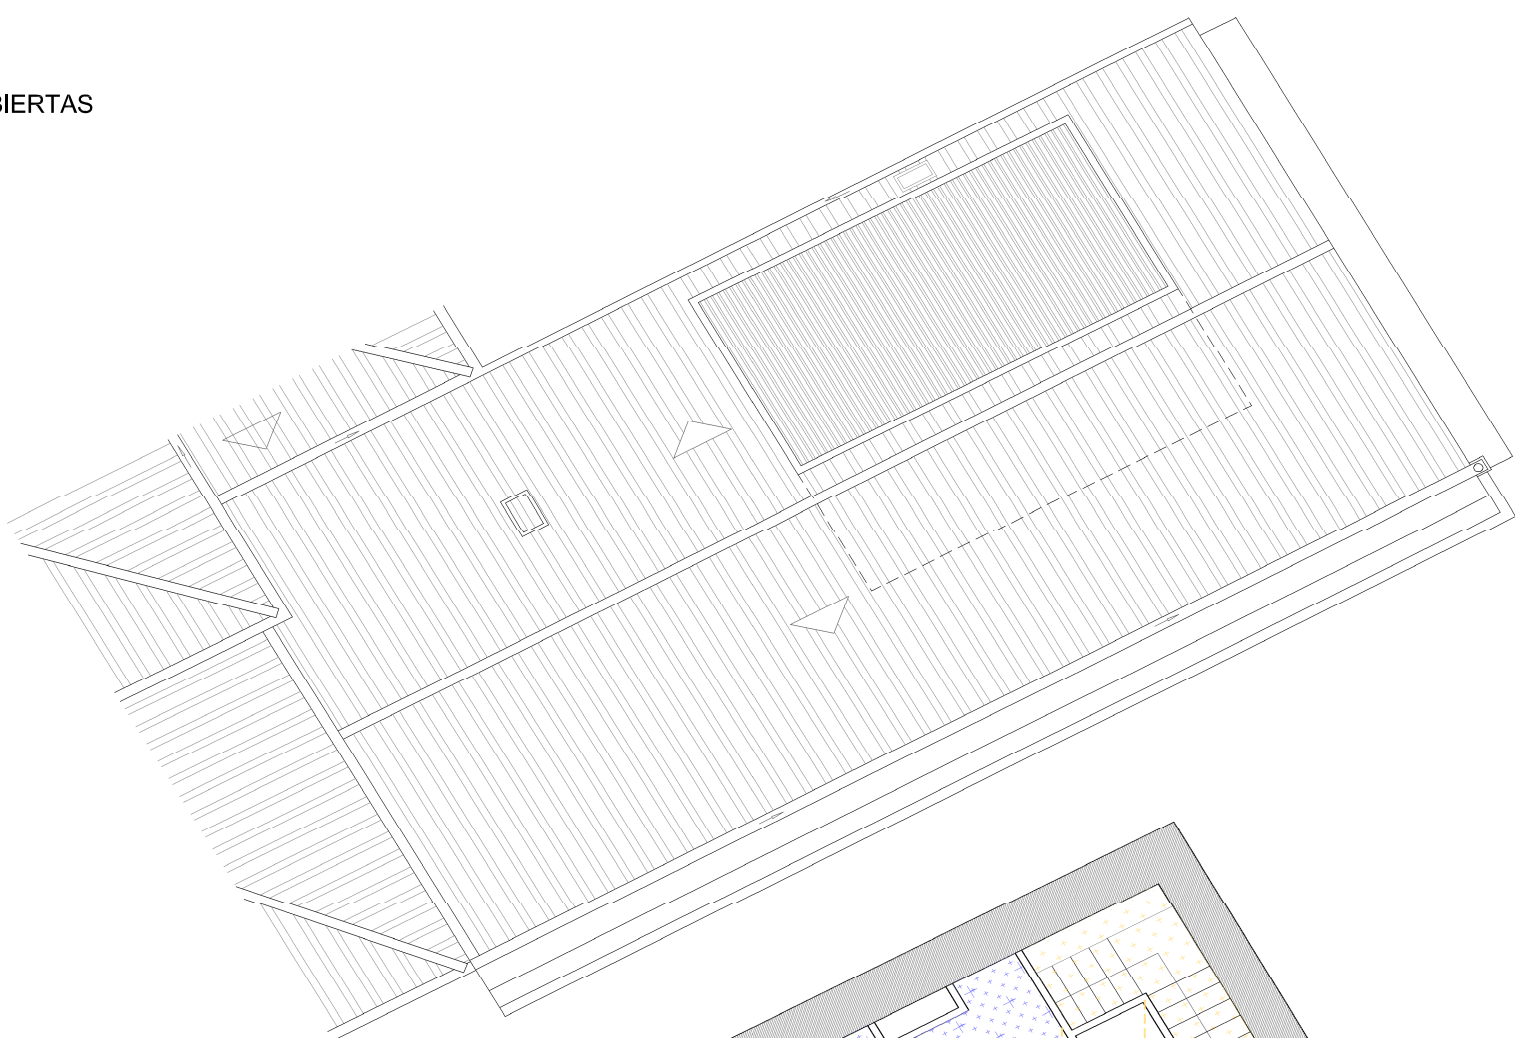


PLANTA BAJO CUBIERTA

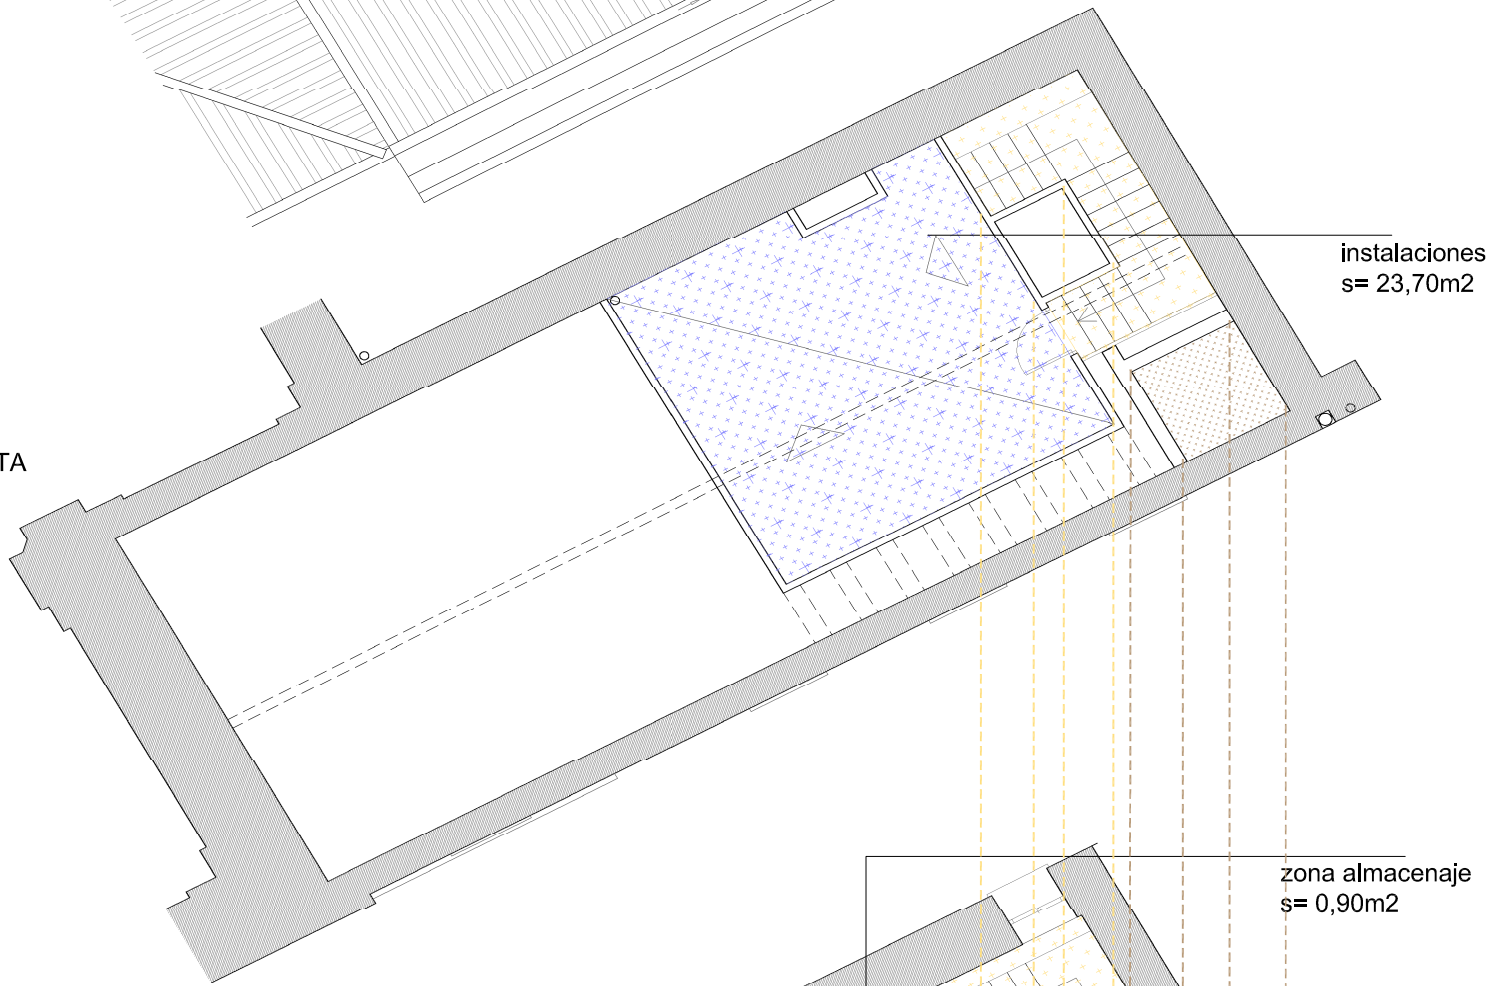


PLANTA 4ª

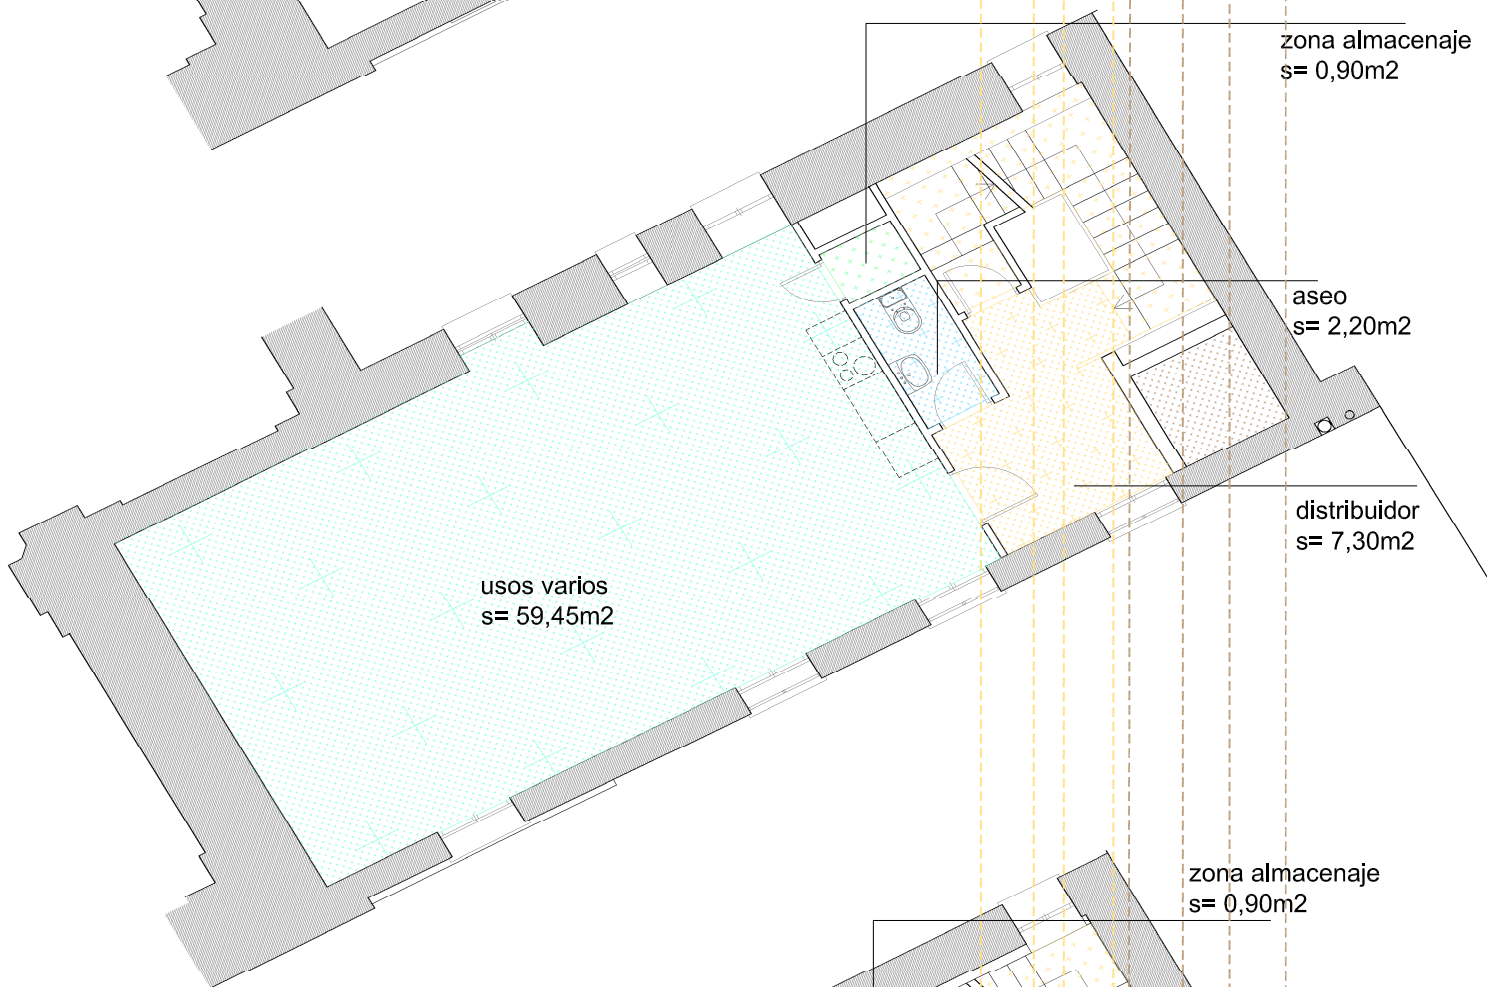


PLANTA TIPO

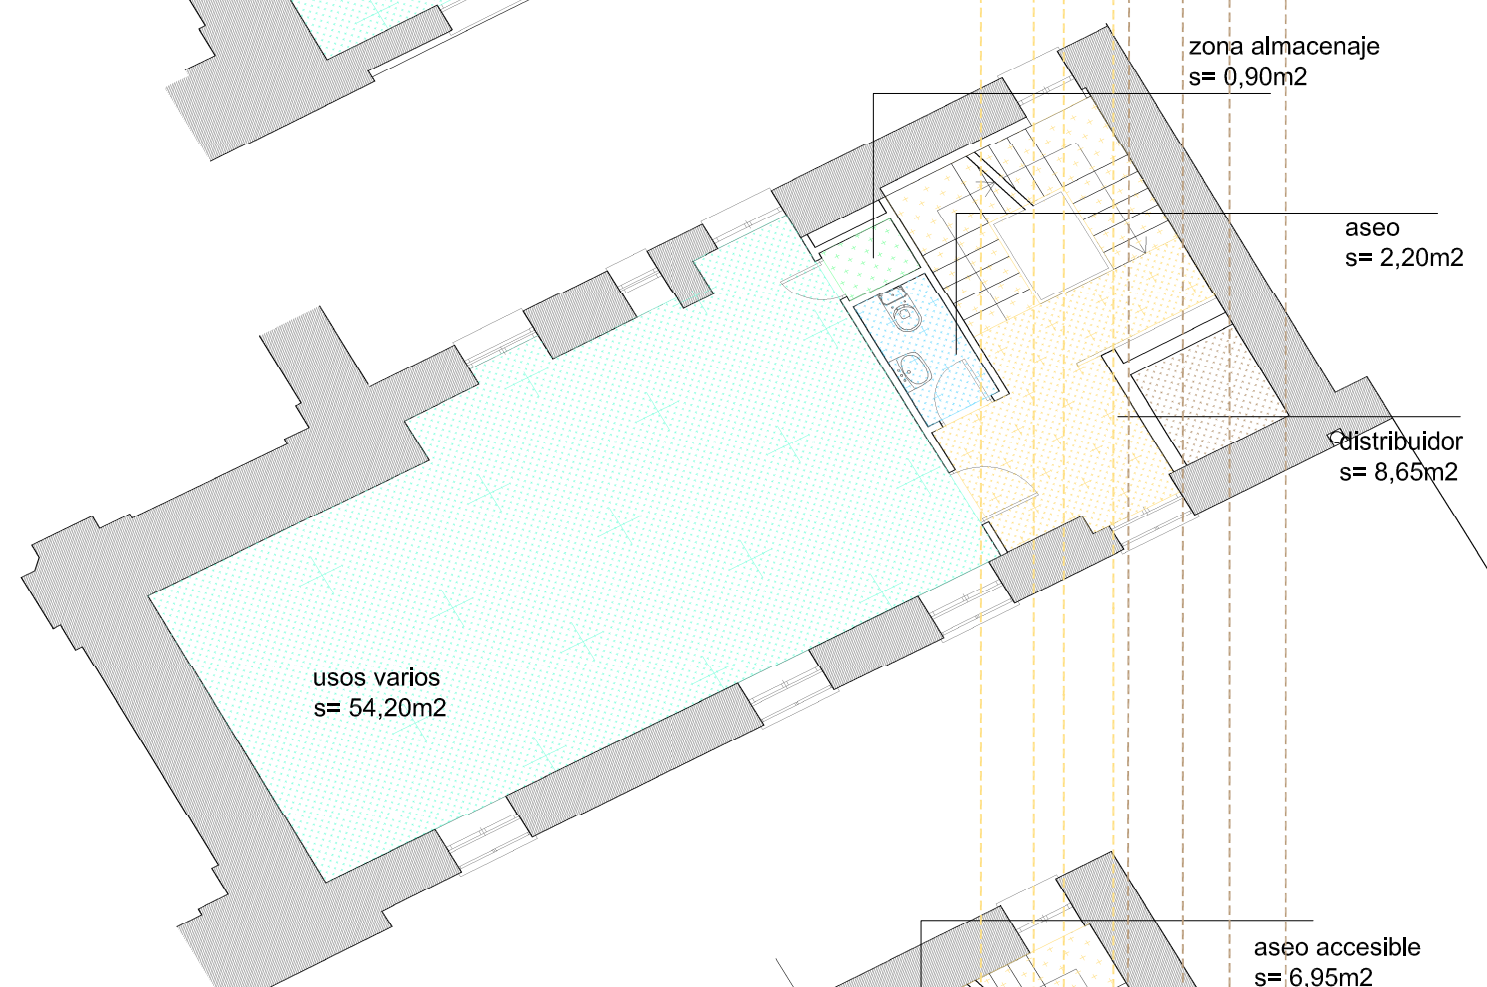


PLANTA 1ª

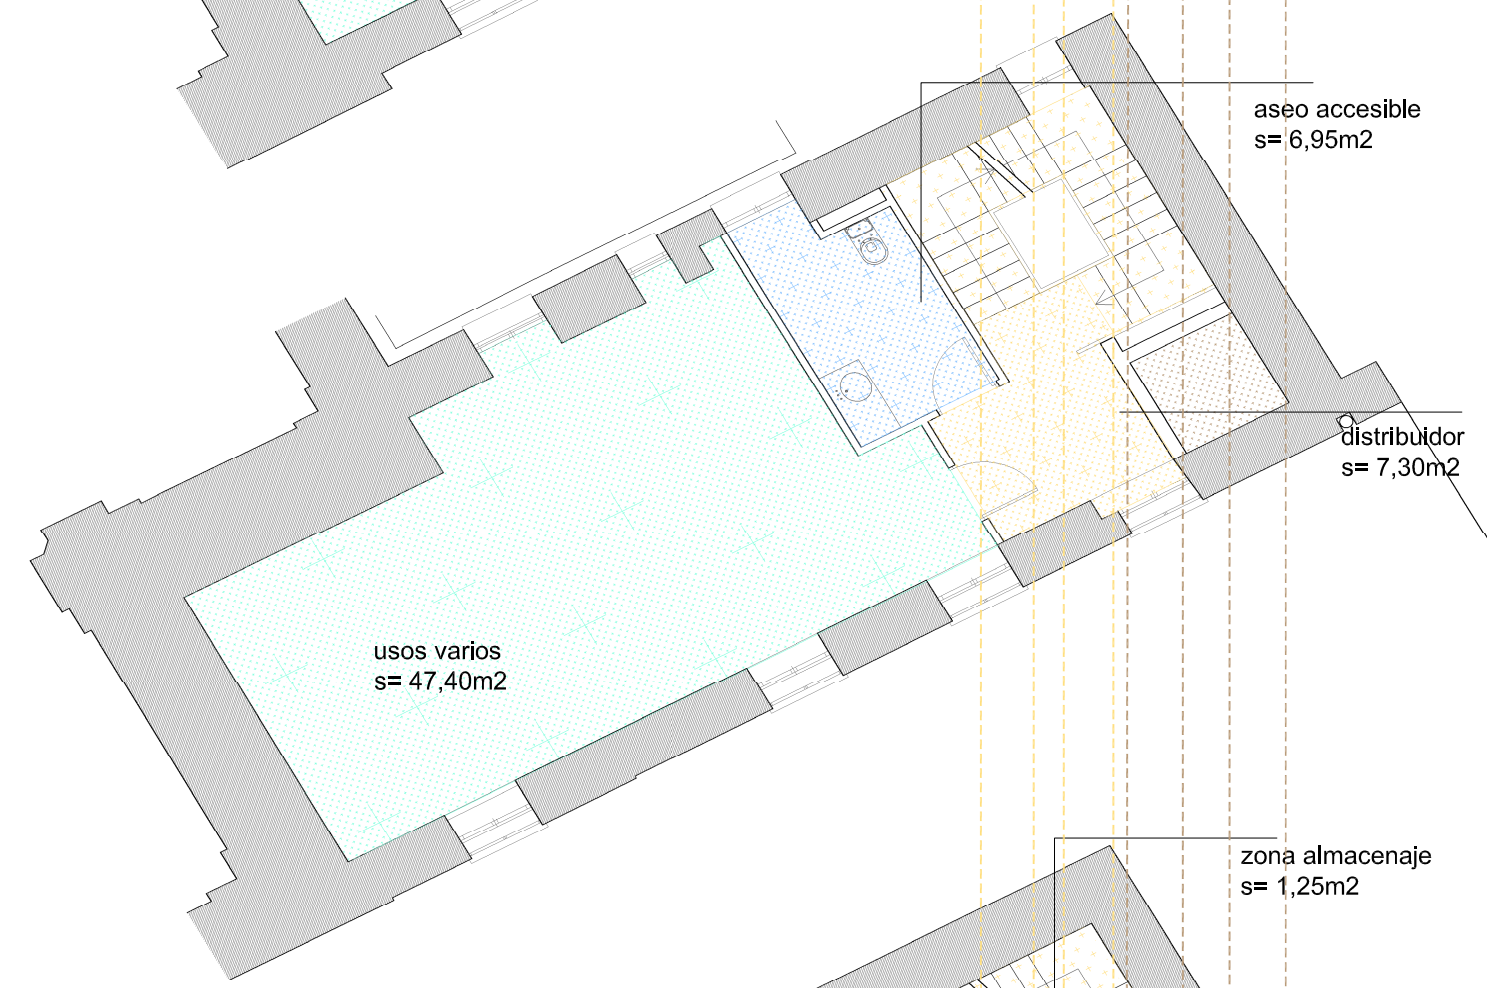


PLANTA BAJA

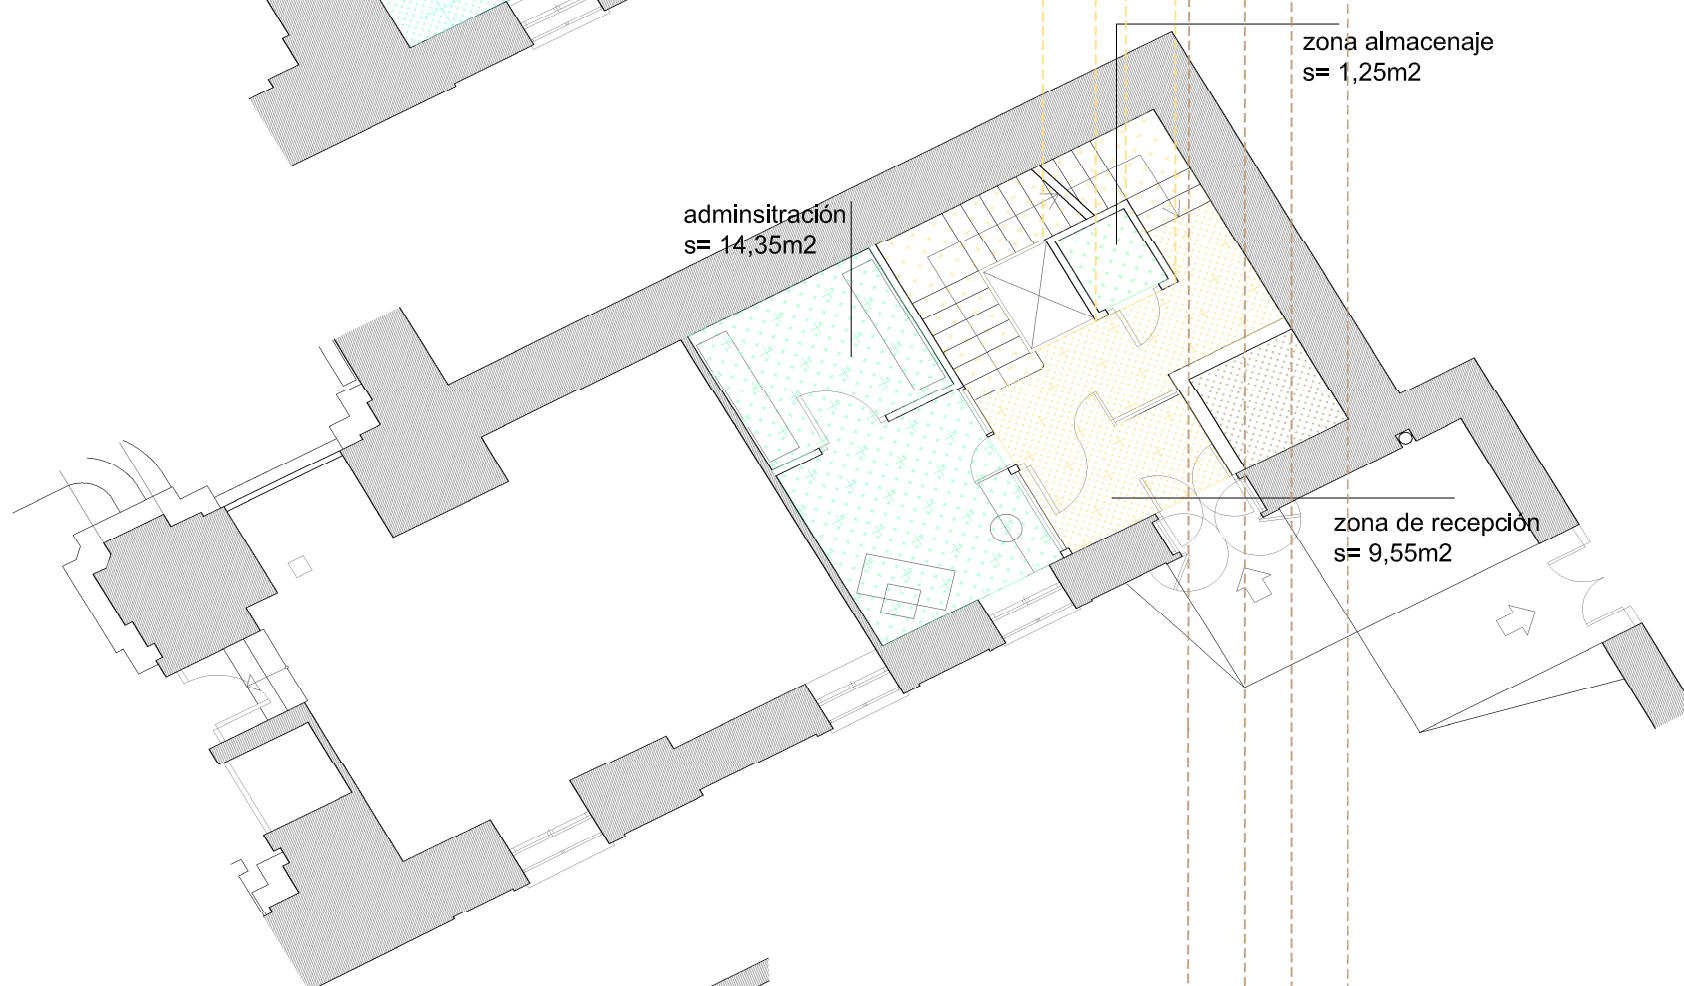


PLANTA SÓTANO

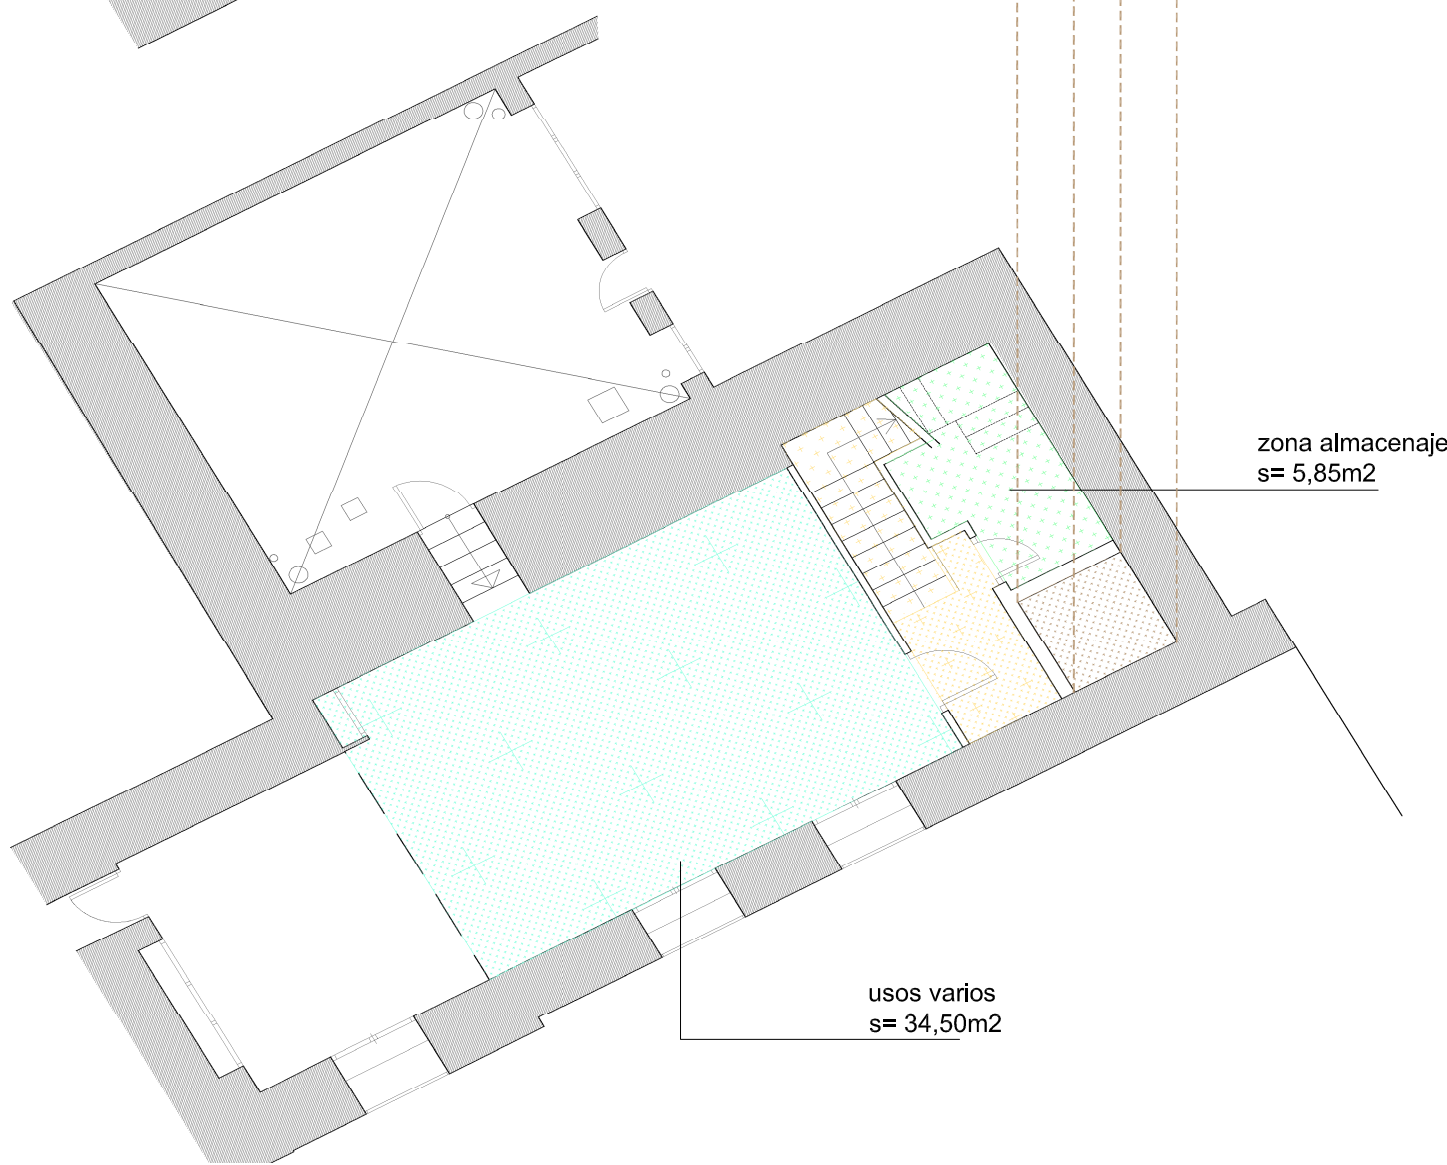



ALZADO POR PATIO INTERIOR

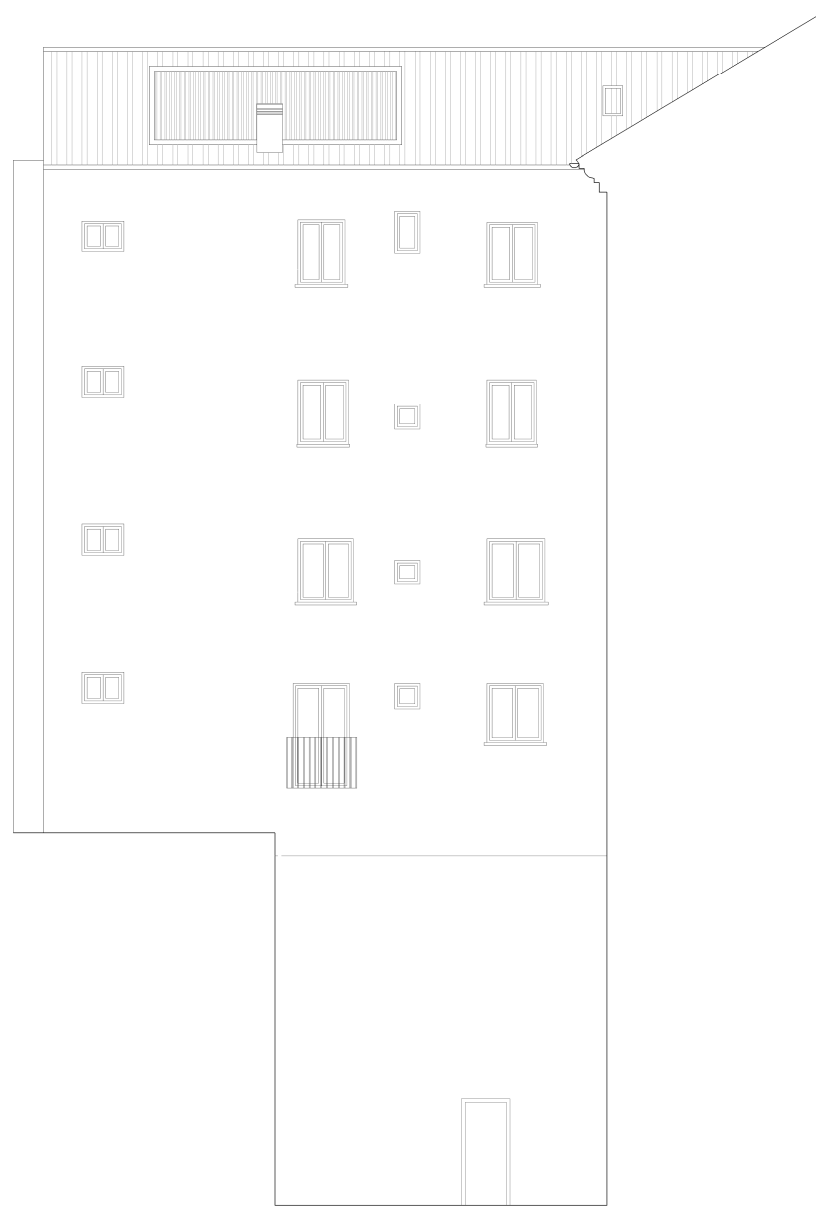

SECCIÓN POR NÚCLEO ESCALERAS

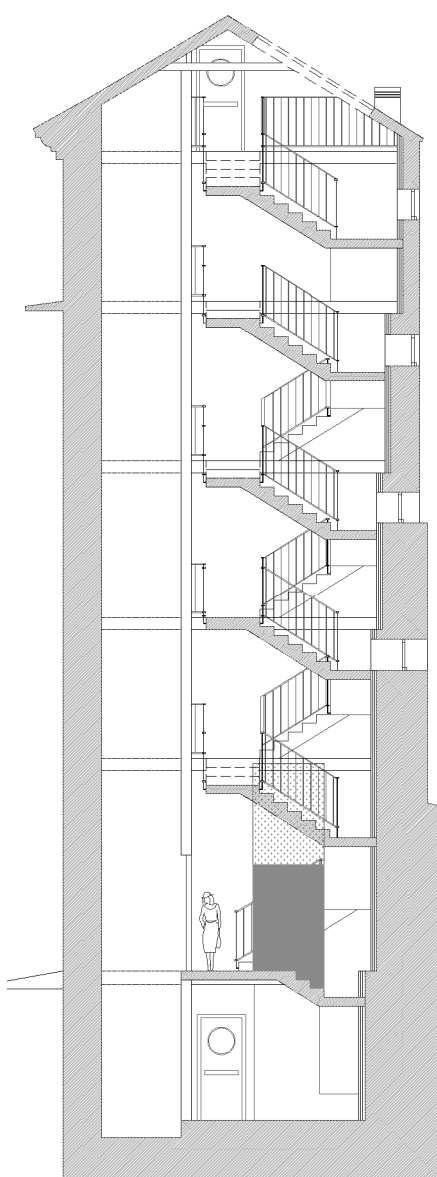

ALZADO PLAZA 2 DE MAYO

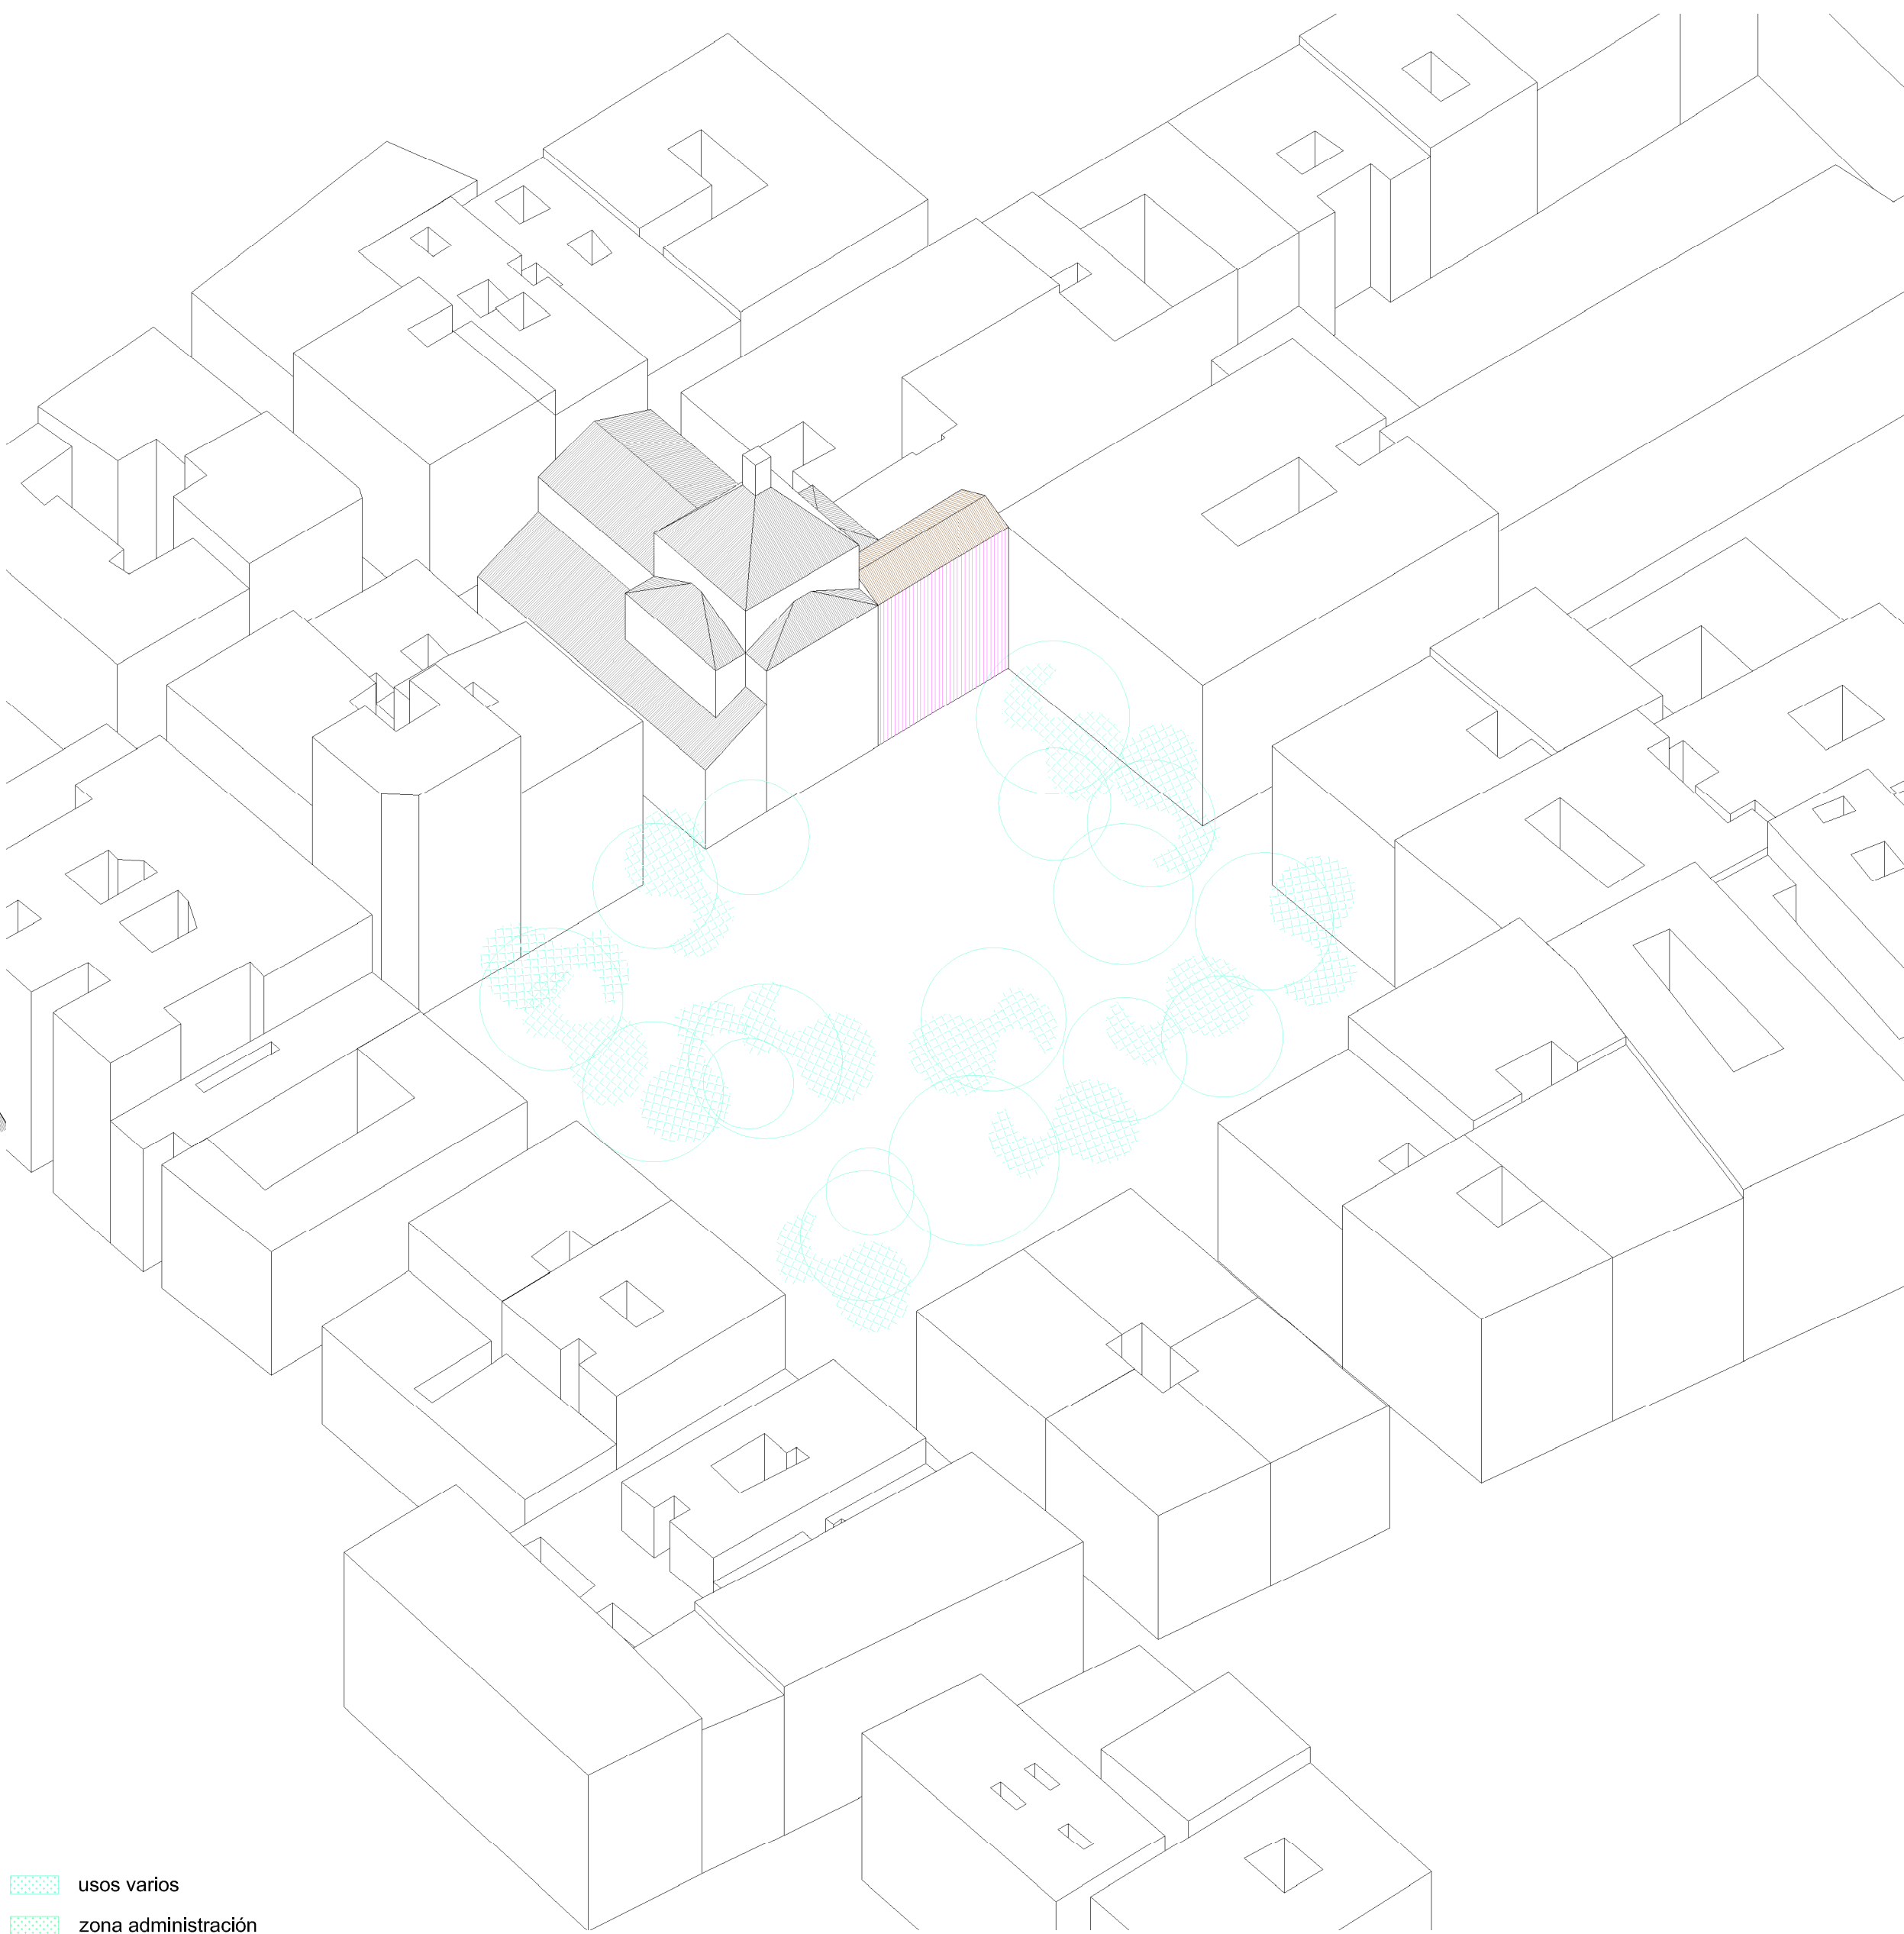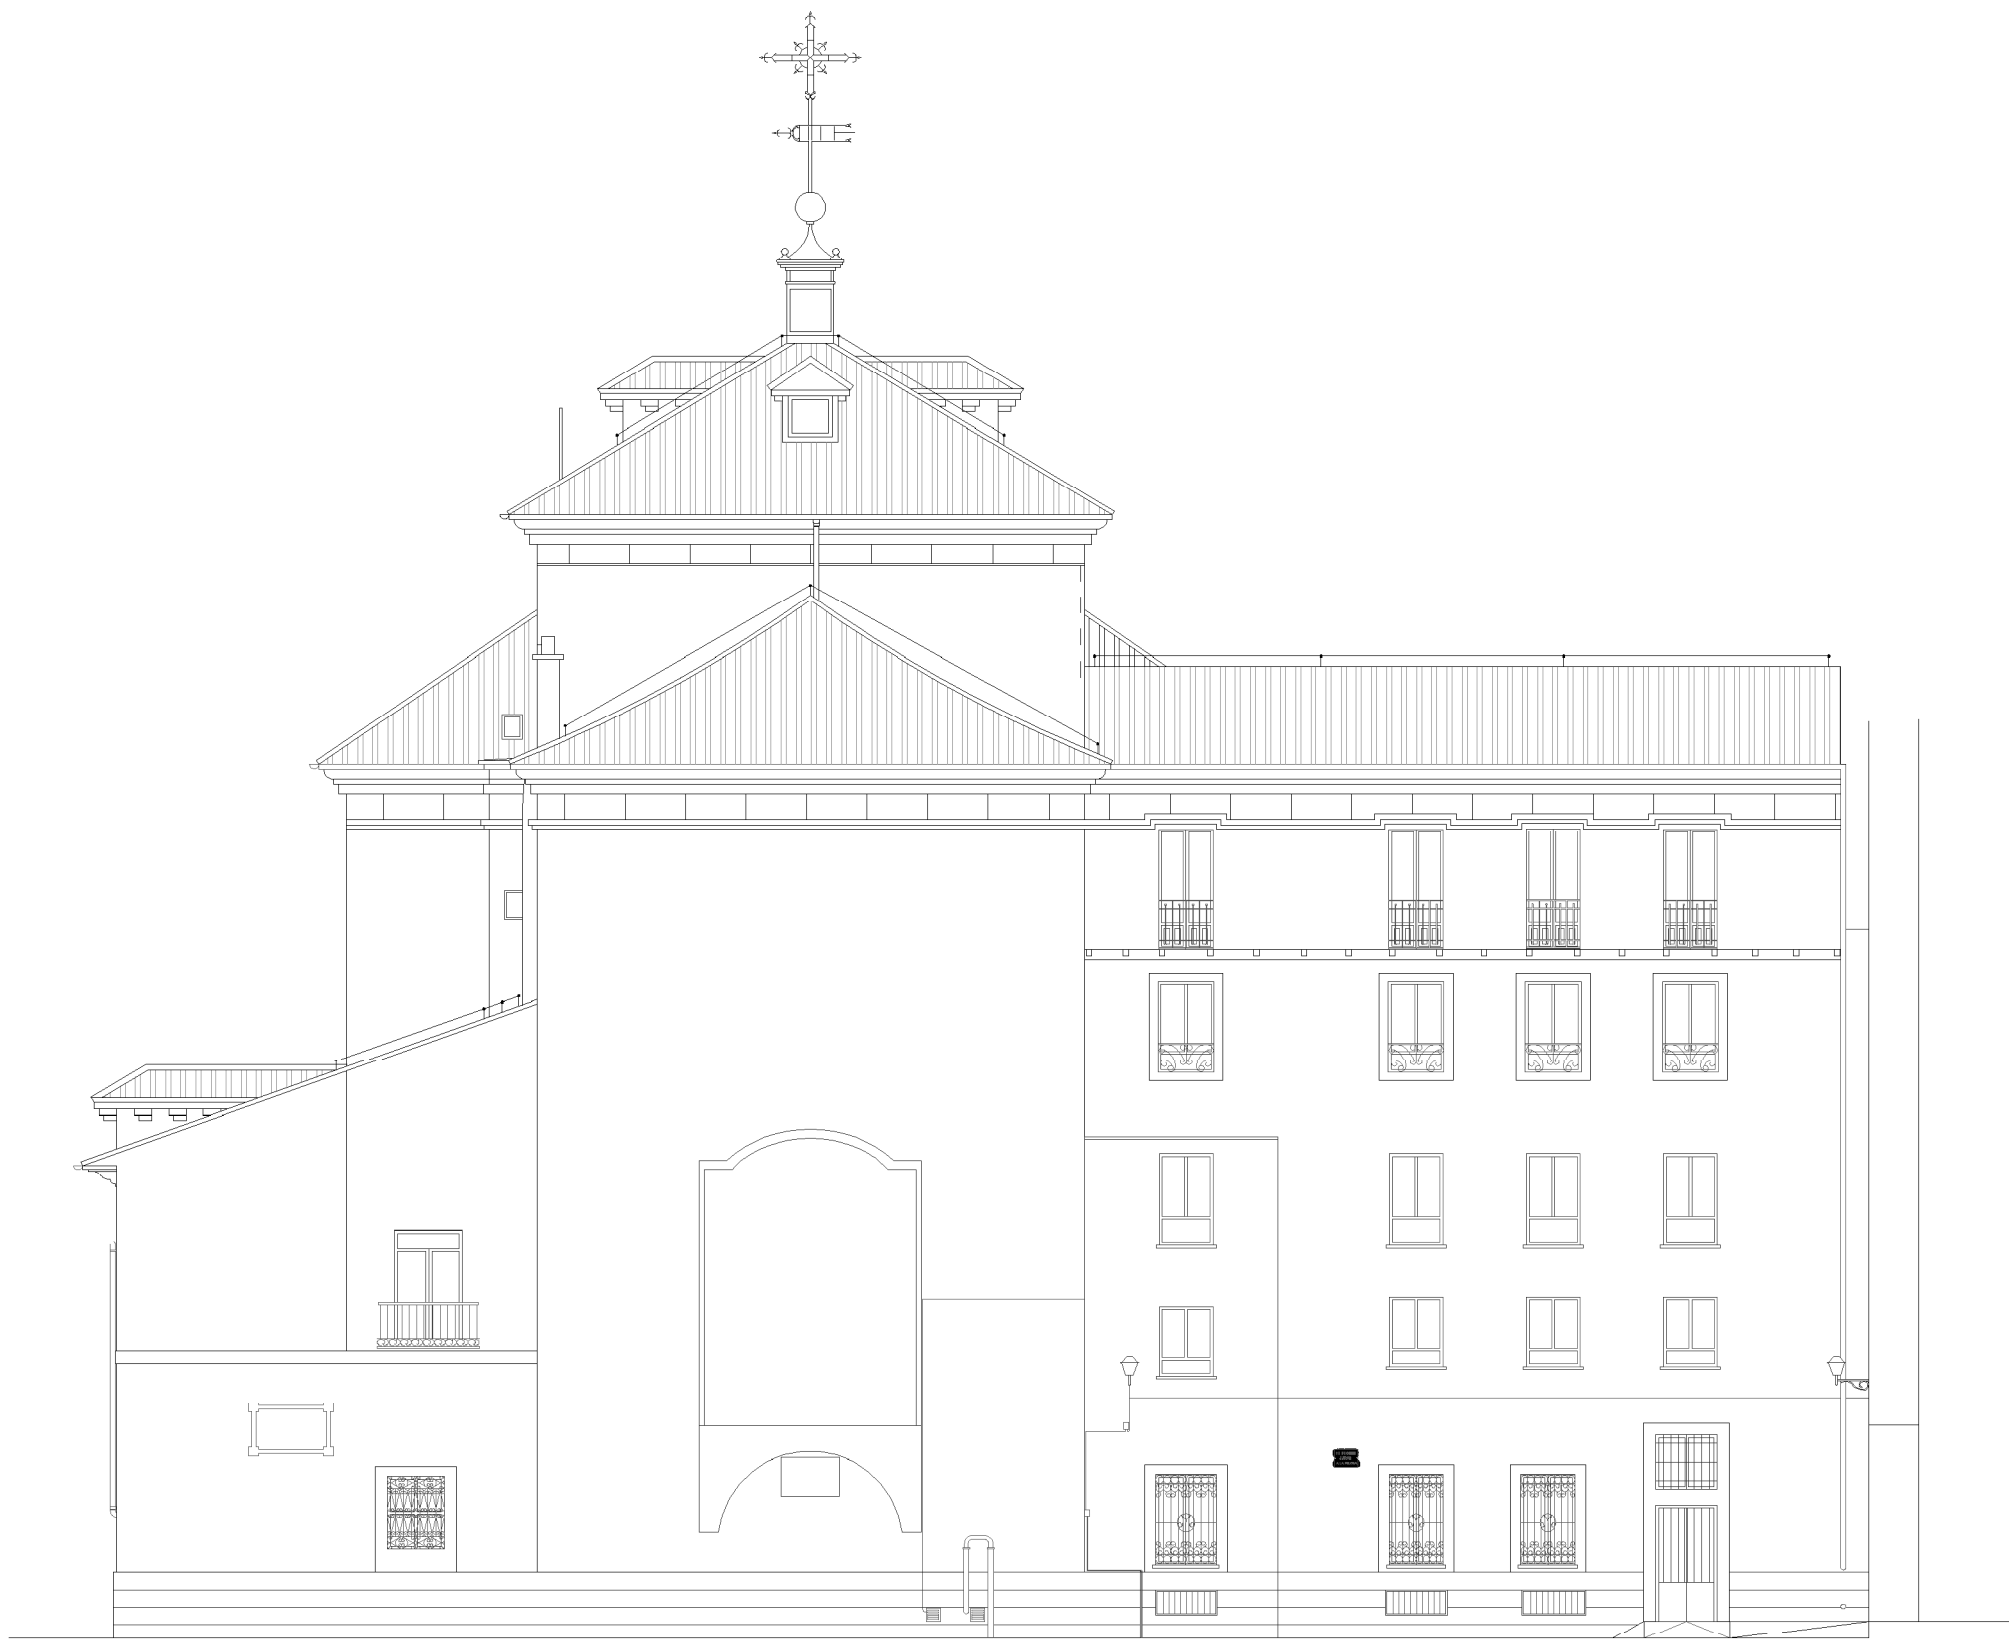

- usos varios
- zona administración
- zona almacenaje
- aseos
- aseo accesible
- núcleo comunicación-ascensor
- espacio distribuidor
- núcleo comunicación-escaleras