


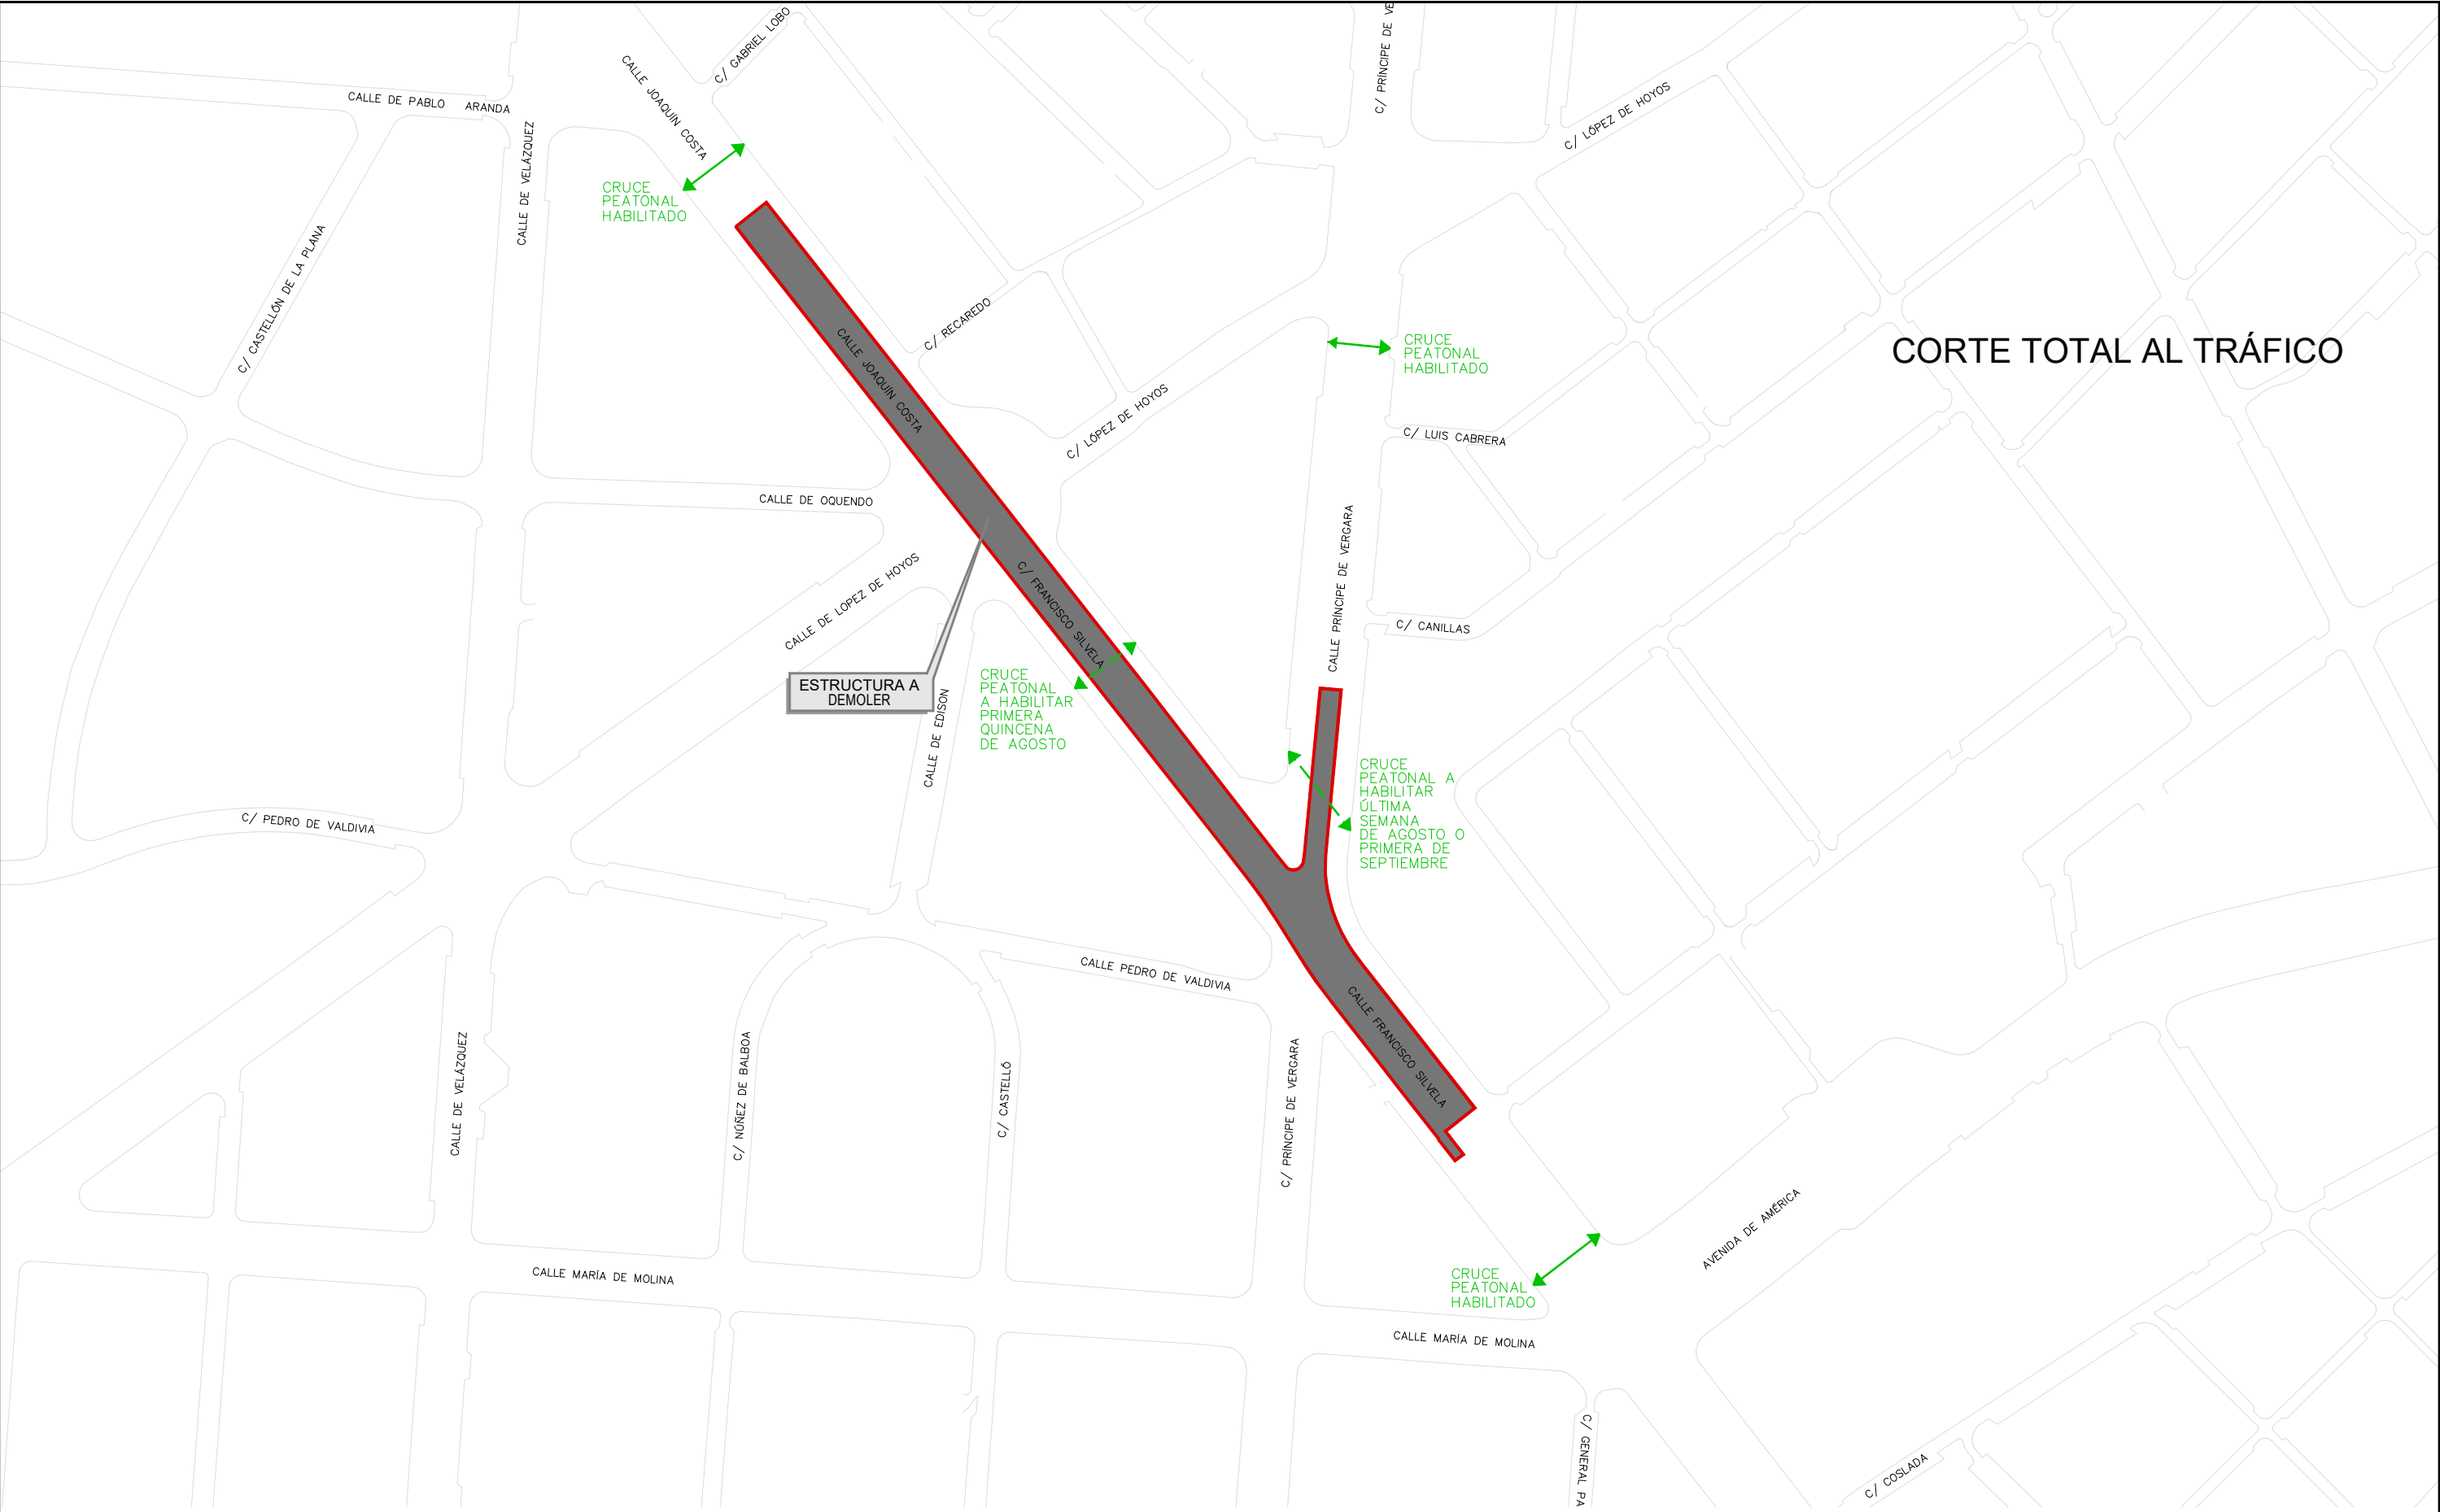

CORTE TOTAL AL TRÁFICO

FECHA:	PROYECTO DE EMERGENCIA:
	DEMOLICIÓN DEL VIADUCTO DE FRANCISCO SILVELA – JOAQUÍN COSTA
	DESCRIPCIÓN DEL PLANO:
	ITINERARIOS ALTERNATIVOS AL TRÁFICO PEATONAL Y RODADO