PUERTAS METÁLICAS - LOCALIZACIÓN ALMACENES, DEPÓSITOS, SALAS TÉCNICAS, SALIDAS DE EMERGENCIA

REJAS DE VENTILACIÓN

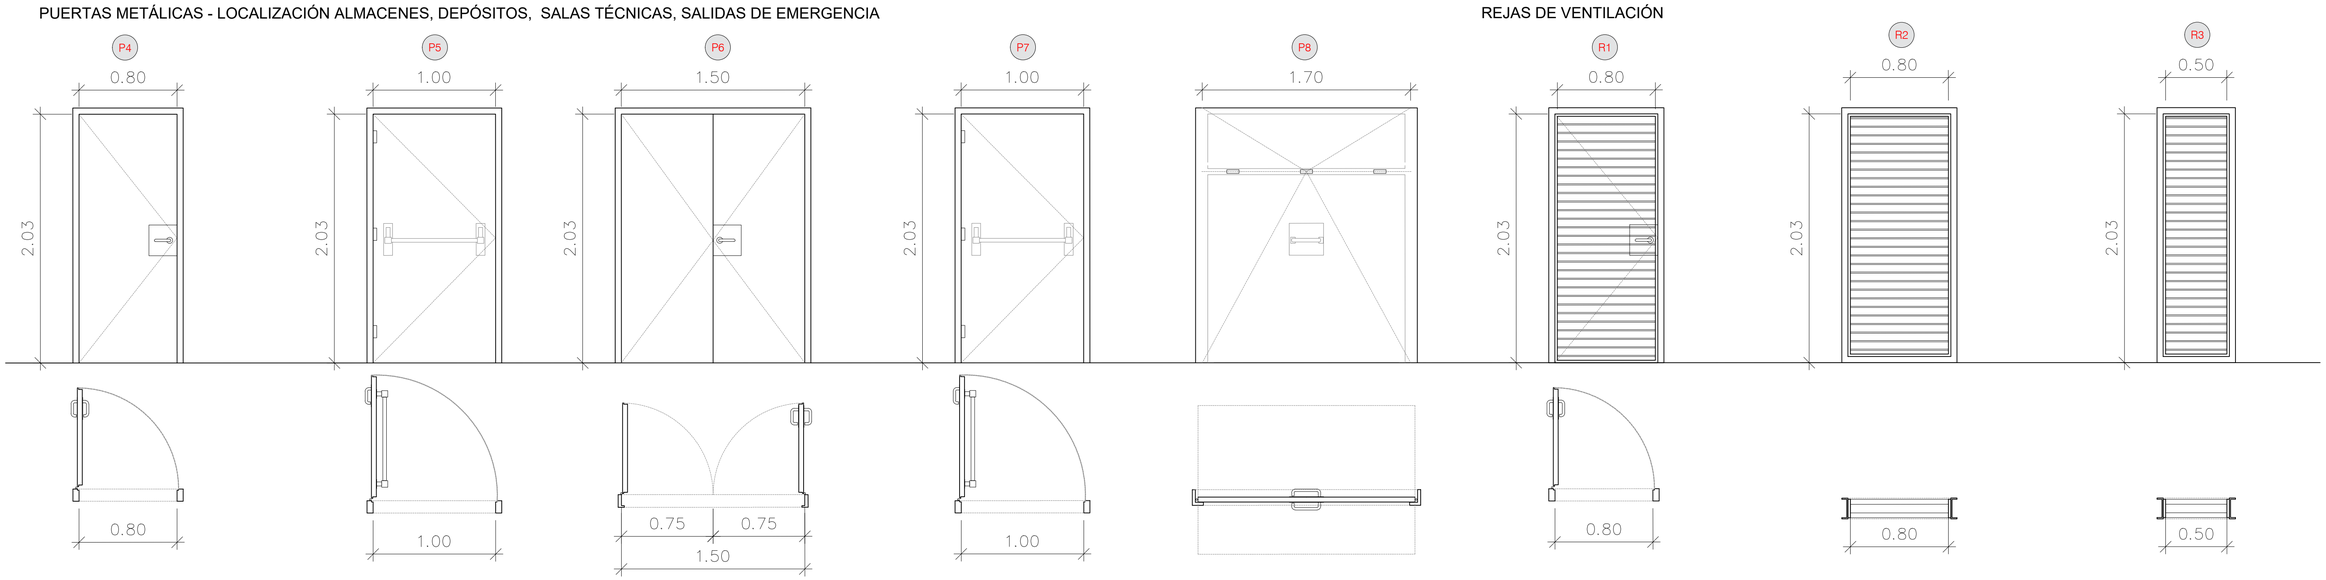

P4		
SALAS TÉCNICAS		
ANCHO		ALTO
800 mm		2030 mm
Unidades	P-1	1
	P-2	1
	P-3	1
	P-4	1

800x2030mm. PUERTA - $EI_2$45-C5
La hoja de la puerta es de 0.7-1.00 mm densidad doble chapa de acero galvanizado y aislamiento de lana de roca (150 densidad de kg/m^3), pre pintado con recubrimiento epoxi en polvo, pintura termofijante 120 micrones y espesor total de 42 mm.
Marco, Bisagra y perno de acero galvanizado. Cortafuegos de acero reversible cerradura, Keyhole de cobre amarillo, manija anti-SNAG ignífuga de la poliamida.
Color Blanco de base, diseño de pintura de acabado según tipo de pintura y color de señaléctica de cada planta.

P5		
SALIDAS DE EMERGENCIA		
ANCHO		ALTO
1000 mm		2030 mm
Unidades	P-1	6
	P-2	8
	P-3	8
	P-4	8

1000x2030mm. PUERTA - $EI_2$30-C5
La hoja de la puerta es de 0.7-1.00 mm densidad doble chapa de acero galvanizado y aislamiento de lana de roca (150 densidad de kg/m^3), pre pintado con recubrimiento epoxi en polvo, pintura termofijante 120 micrones y espesor total de 42 mm.
Marco, Bisagra y perno de acero galvanizado. Incluye barra antipánico.
Cortafuegos de acero reversible cerradura, manija anti-SNAG ignífuga de poliamida.
Color Blanco de base, diseño de pintura de acabado según tipo de pintura y color de señaléctica de cada planta.

P6		
SALAS TÉCNICAS		
ANCHO		ALTO
1500 mm		2030 mm
Unidades	P-1	1
	P-2	4
	P-3	2
	P-4	2

1500x2030mm.
DOBLE PUERTA - $EI_2$45-C5
Las hojas de la puerta son de 0.7-1.00 mm densidad doble chapa de acero galvanizado y aislamiento de lana de roca (150 densidad de kg/m^3), pre pintado con recubrimiento epoxi en polvo, pintura termofijante 120 micrones y espesor total de 42 mm.
Marco, Bisagra y perno de acero galvanizado. Cortafuegos de acero reversible cerradura, Keyhole de cobre amarillo, manija anti-SNAG ignífuga de la poliamida.
Color Blanco de base, diseño de pintura de acabado según tipo de pintura y color de señaléctica de cada planta.

P7		
SALIDA PLAZA ESCALERA B y C		
ANCHO		ALTO
1000 mm		2030 mm
Unidades	P0 Urb.	2

1000x2030mm. PUERTA - $EI_2$30-C5
La hoja de la puerta es de 0.7-1.00 mm densidad chapa tipo Corten de 1mm. interior y exterior con tratamiento antigrafitis.
Marco, Bisagra y perno de acero galvanizado. Incluye barra antipánico.
Cortafuegos de acero reversible cerradura, manija anti-SNAG ignífuga de poliamida.

P8		
SALIDA PLAZA ESCALERA A		
ANCHO		ALTO
1700 mm		2030 mm
Unidades	P0 Urb.	1

1000x2030mm. PUERTA BASCULANTE-$EI_2$30-C5 MOTORIZADA.
La hoja de la puerta es de 0.7-1.00 mm densidad chapa tipo Corten de 1mm. interior y exterior con tratamiento antigrafitis.
Motor monofásico de 220v, válvulas de seguridad de presión en apertura y cierre, con protección contra sobrecalentamiento y palanca de desbloqueo manual.
Marco, Bisagra y perno de acero galvanizado. Incluye barra de apertura manual. Cortafuegos de acero reversible cerradura, manija anti-SNAG ignífuga de poliamida.

R1		
ALMACENES		
ANCHO		ALTO
800 mm		2030 mm
Unidades	P-1	3
	P-2	4
	P-3	4
	P-4	2

REJA FIJA ACERO GALVANIZADO.
Puerta de reja completa para hueco de 80x2030 cm compuesta por premarco de perfil de acero galvanizado en caliente de sección tubular de 50x20mm cogido a obra mediante lañas y mortero. Al premarco se atornillará la reja de lamas horizontales ligeramente inclinadas de 100x3mm cada 7 cm y perímetro con marco embellecedor cubriendo jambas, dintel y parte inferior del hueco.
Todo el conjunto será lacado en taller, color y textura según Dirección Facultativa.
La reja cumplirá, por hueco, la ventilación marcada en el proyecto de ventilación y contraincendios.

R2		
REJA DE VENTILACIÓN		
ANCHO		ALTO
800 mm		2030 mm
Unidades	P-1	6
	P-2	8
	P-3	8
	P-4	2

REJA FIJA ACERO GALVANIZADO.
Reja completa para hueco de 80x2030 cm compuesta por premarco de perfil de acero galvanizado en caliente de sección tubular de 50x20mm cogido a obra mediante lañas y mortero. Al premarco se atornillará la reja de lamas horizontales ligeramente inclinadas de 100x3mm cada 7 cm y perímetro con marco embellecedor cubriendo jambas, dintel y parte inferior del hueco.
Todo el conjunto será lacado en taller, color y textura según Dirección Facultativa.
La reja cumplirá, por hueco, la ventilación marcada en el proyecto de ventilación y contraincendios.

R3		
REJA DE VENTILACIÓN		
ANCHO		ALTO
500 mm		2030 mm
Unidades	P-1	2
	P-2	2
	P-3	2
	P-4	2

REJA FIJA ACERO GALVANIZADO.
Reja completa para hueco de 50x2030 cm compuesta por premarco de perfil de acero galvanizado en caliente de sección tubular de 50x20mm cogido a obra mediante lañas y mortero. Al premarco se atornillará la reja de lamas horizontales ligeramente inclinadas de 100x3mm cada 7 cm y perímetro con marco embellecedor cubriendo jambas, dintel y parte inferior del hueco.
Todo el conjunto será lacado en taller, color y textura según Dirección Facultativa.
La reja cumplirá, por hueco, la ventilación marcada en el proyecto de ventilación y contraincendios.