

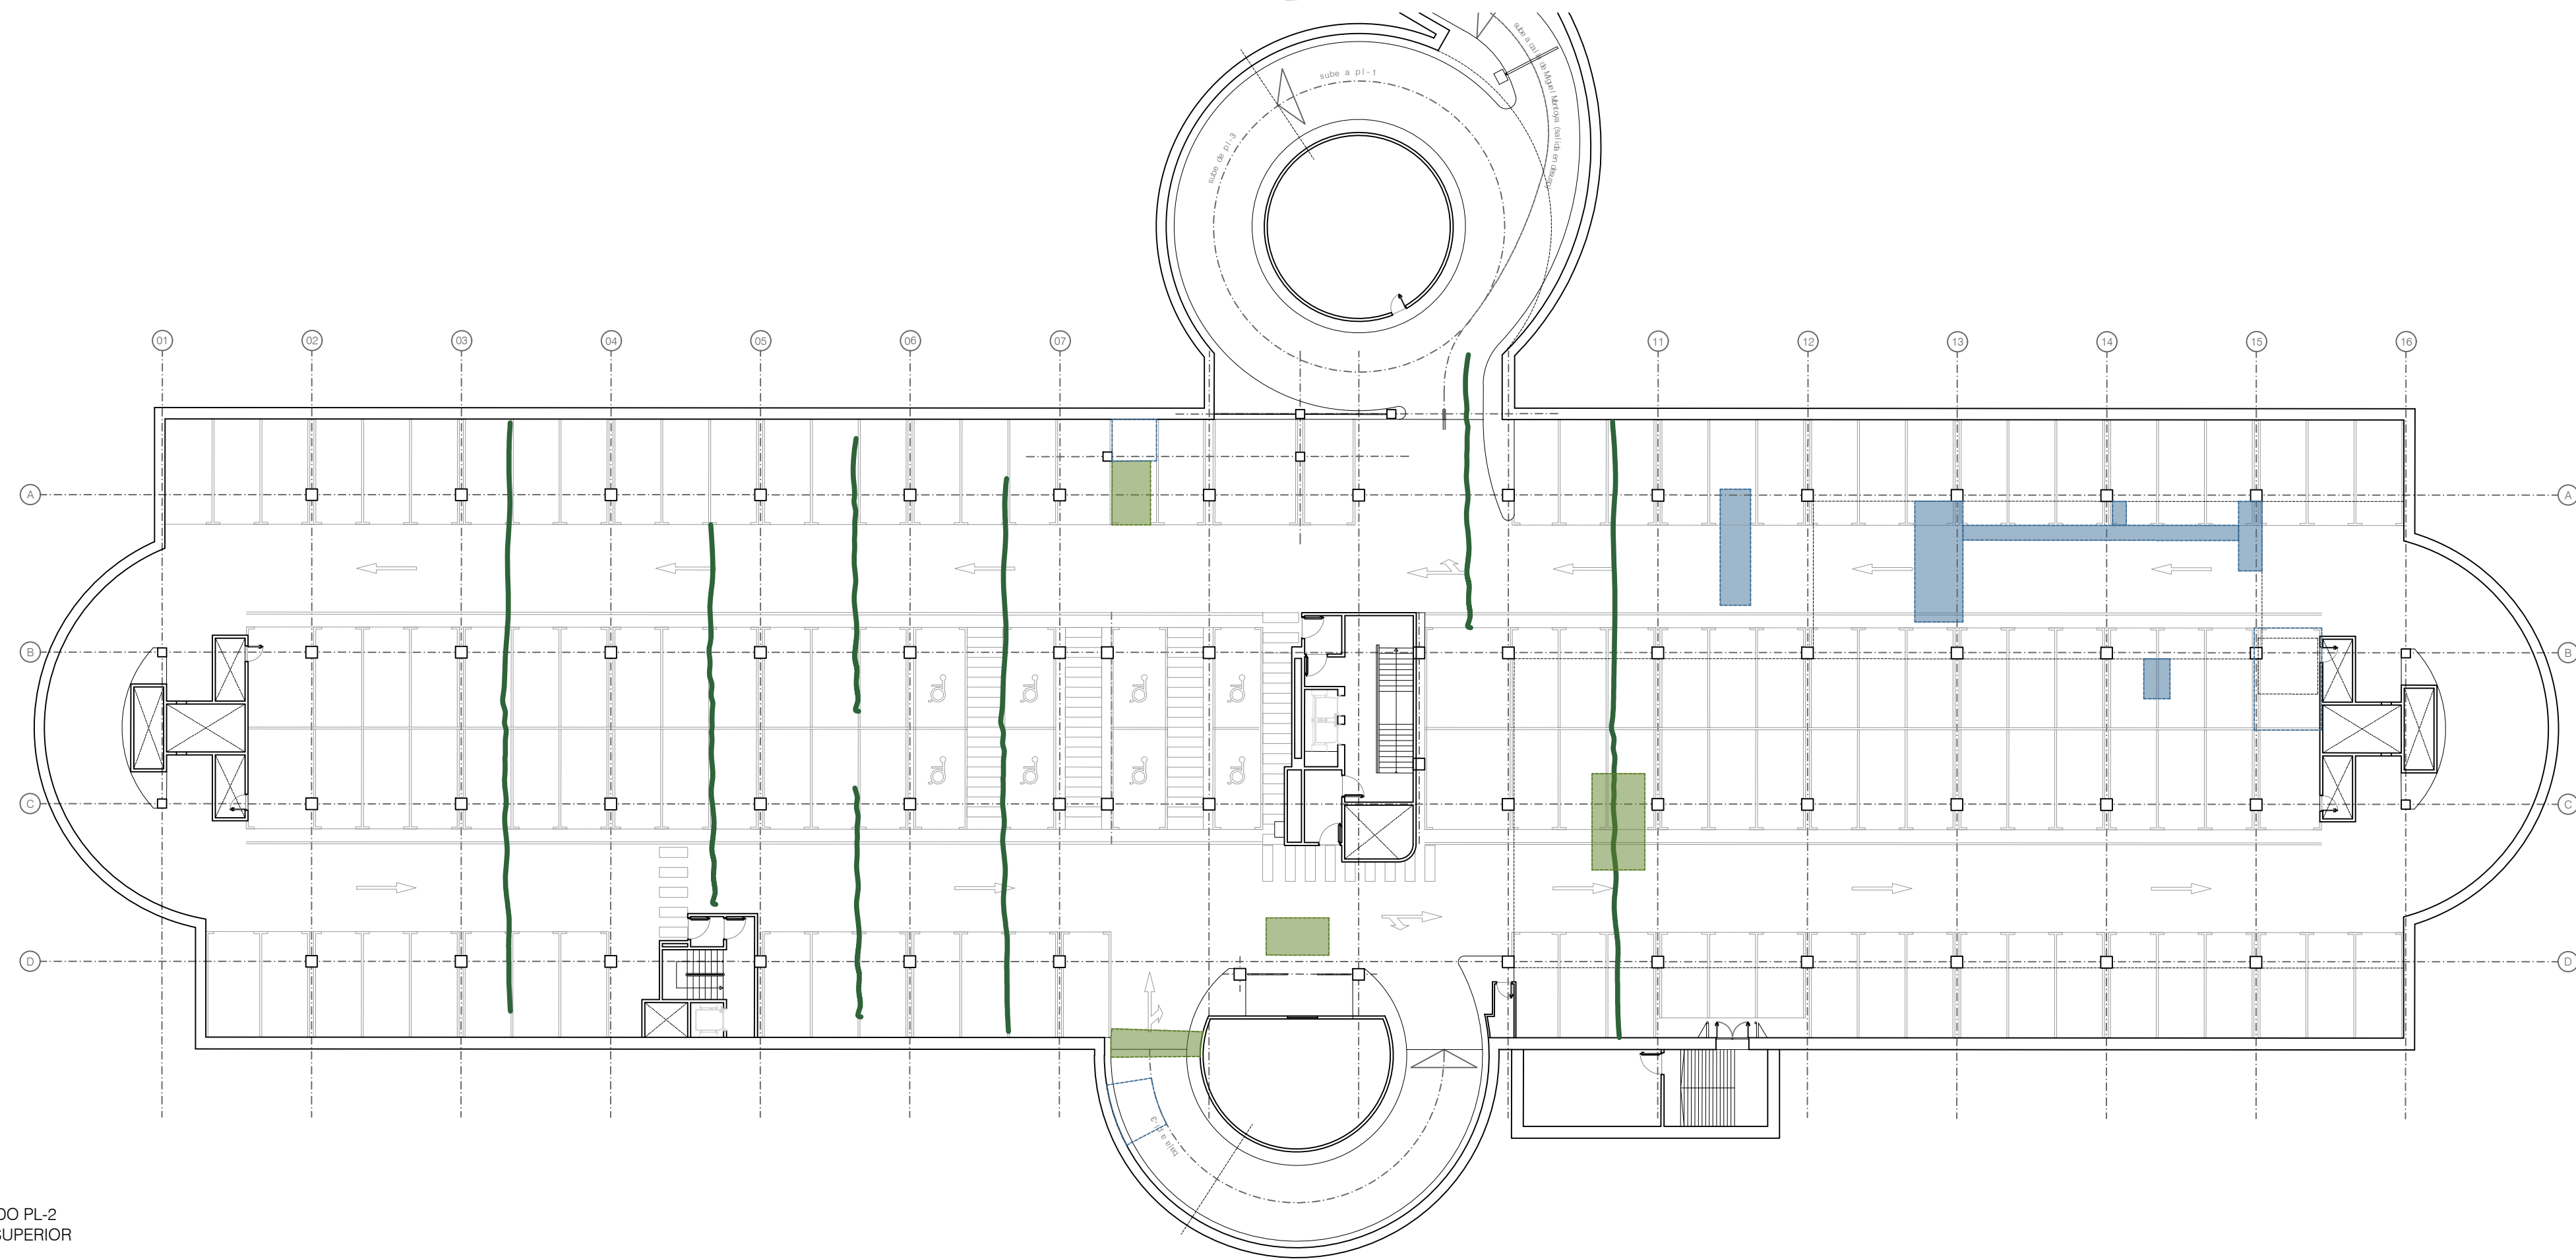


FORJADO PL-2
CARA INFERIOR

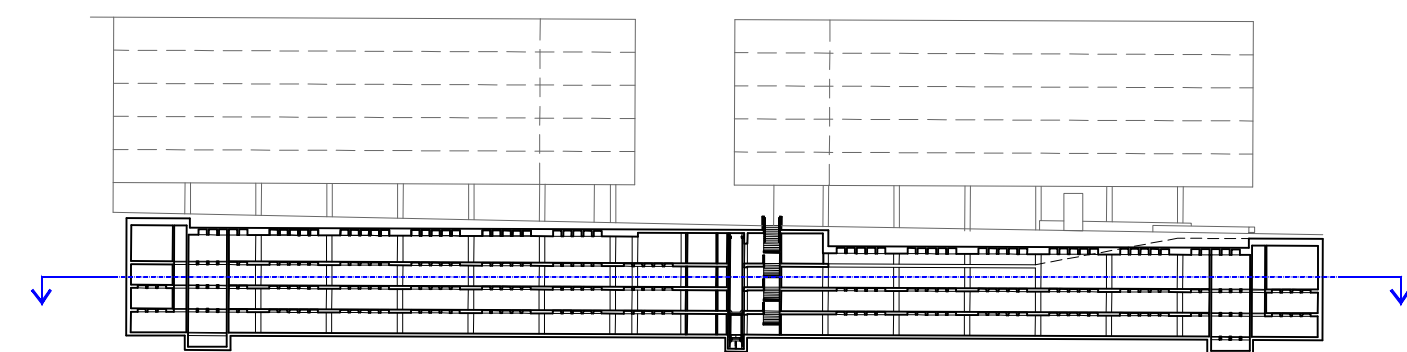

FORJADO PL-2
CARA SUPERIOR

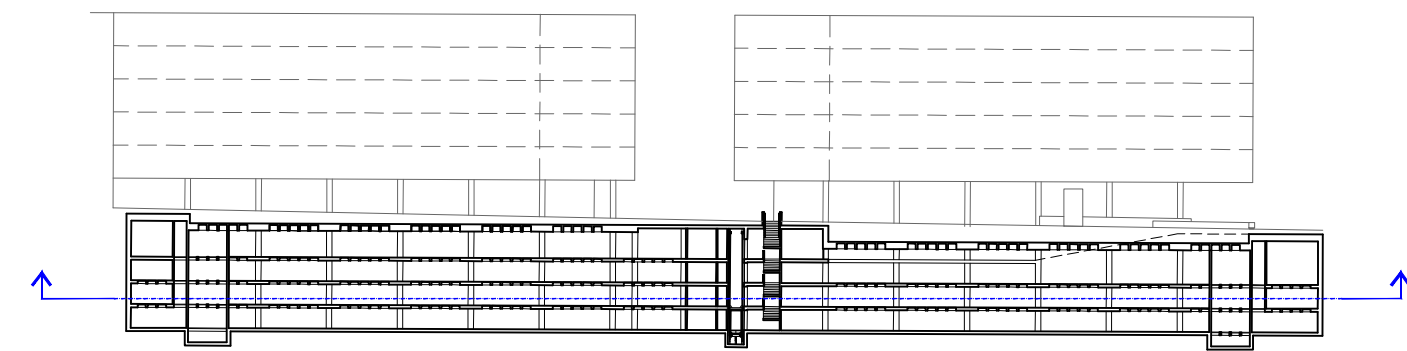

LEYENDA PATOLOGÍAS	
	HUMEDADES FORJADO O MUROS
	FISURA EN PAVIMENTO
	DESGASTE EN PAVIMENTO
	FISURA EN FORJADO
	OXIDACIÓN VIGA
	PÉRDIDA DE RECUBRIMIENTO HORMIGÓN