IMPERMEABILIZACIÓN DE CUBIERTA

ESCALA 1:25

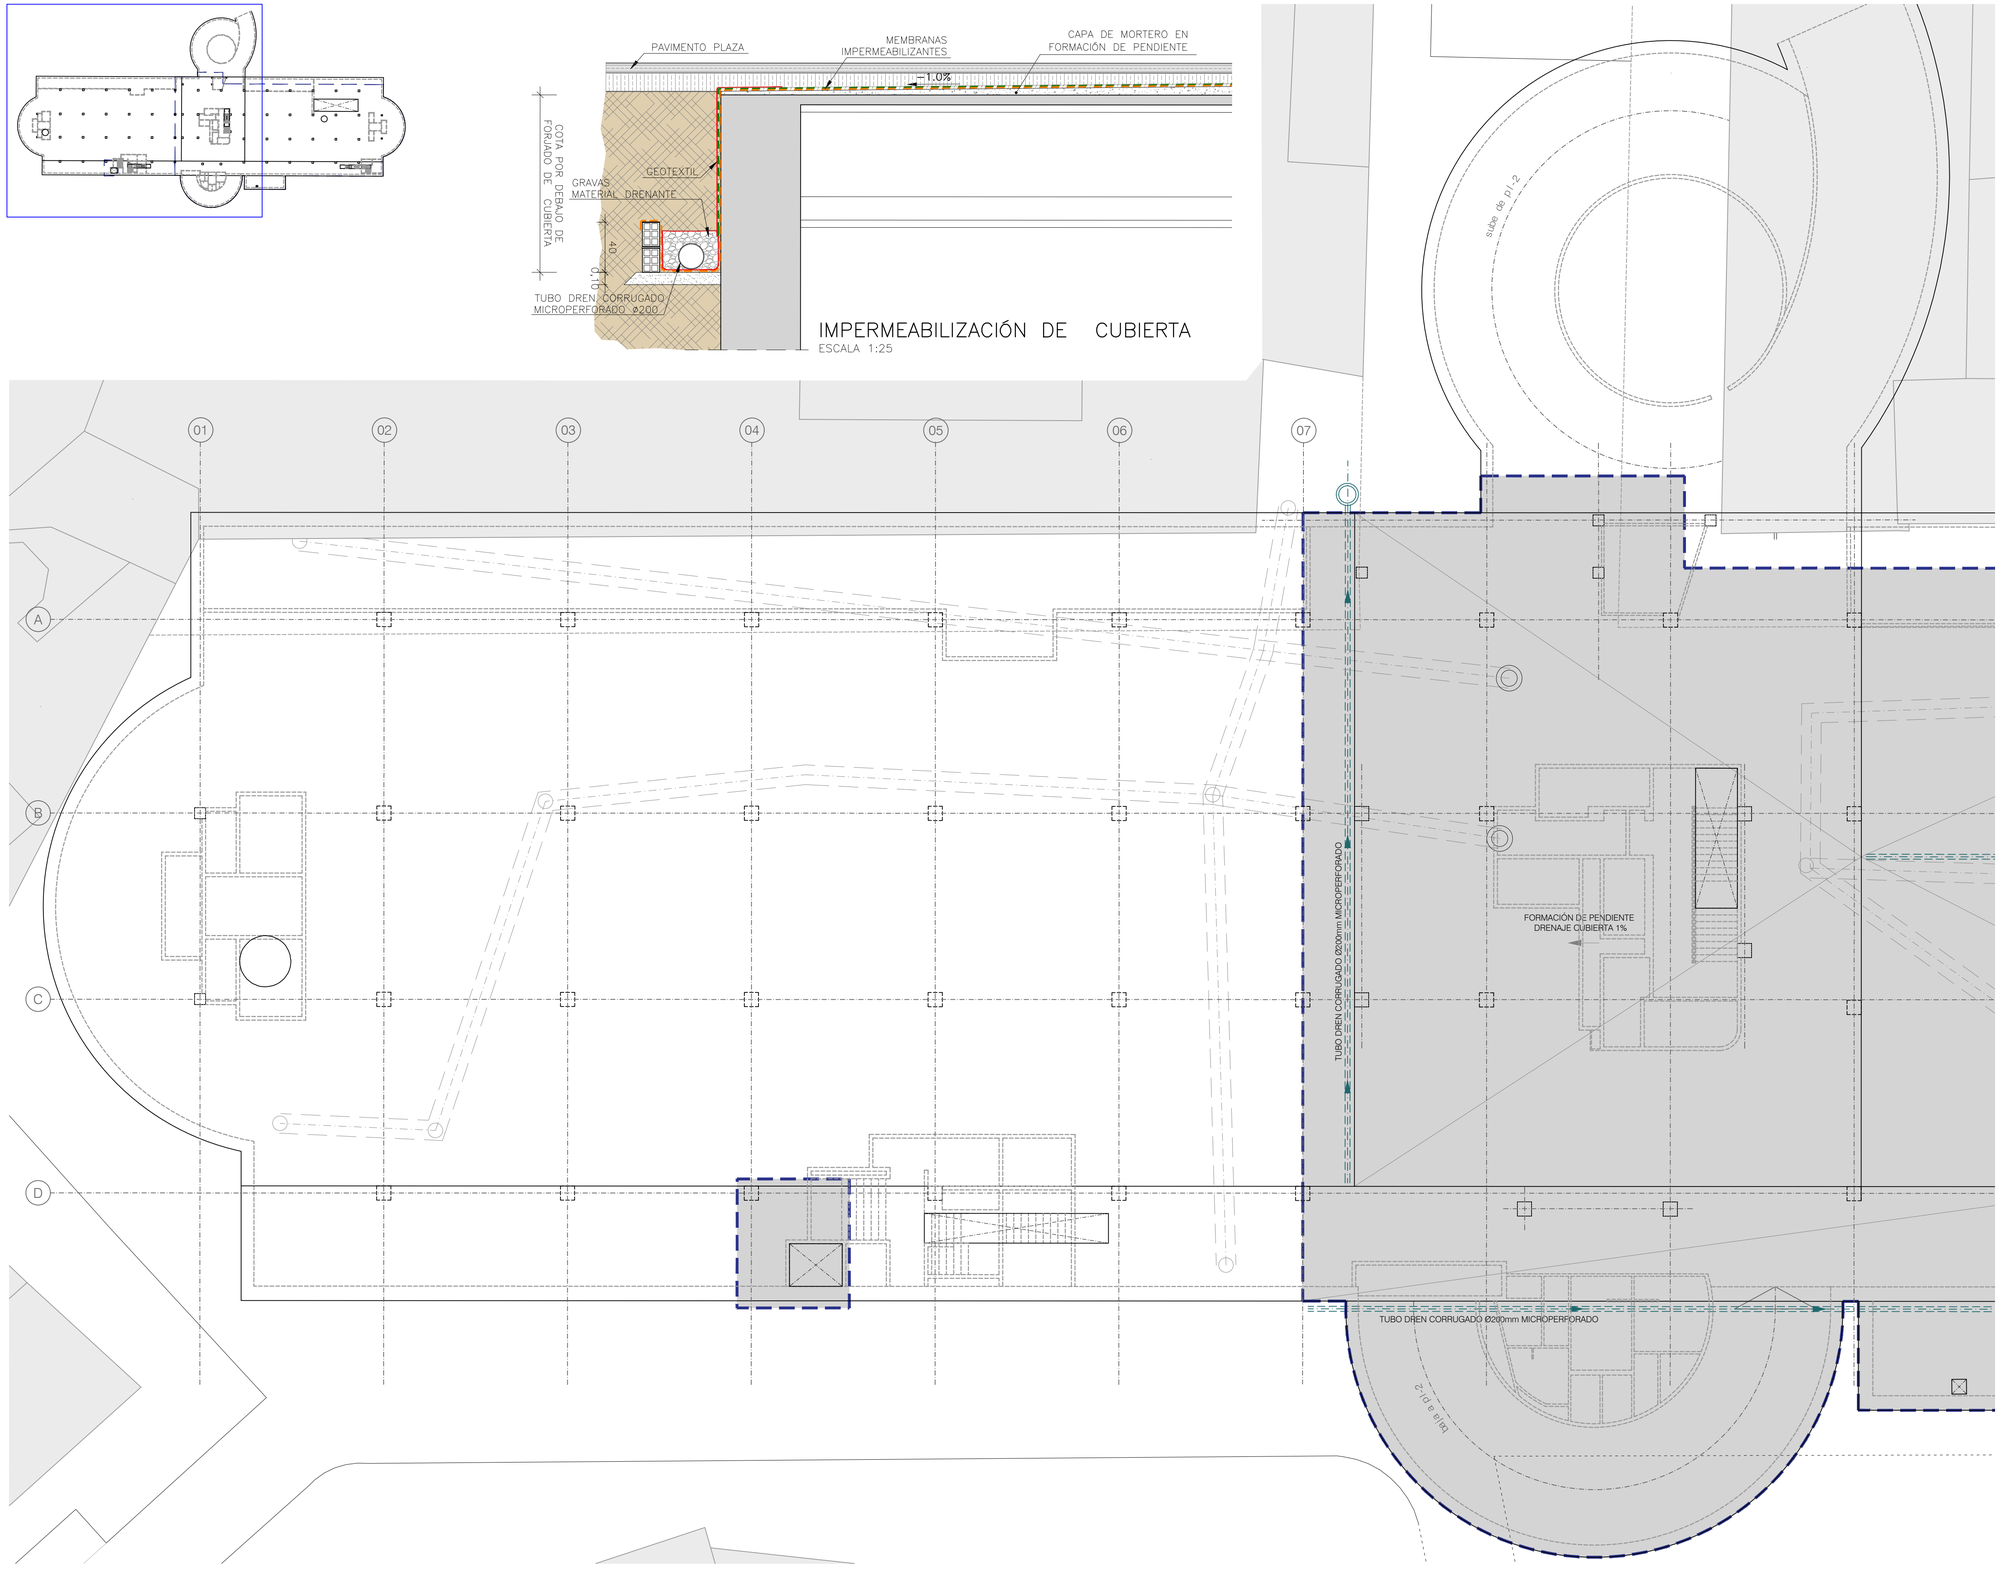

medio ambiente y movilidad | MADRID	Dirección General de Planificación e Infraestructuras de Movilidad	EMPRESA CONSULTORA: eptisa	DIRECTOR DEL PROYECTO: Federico José Adrados Cuesta S.G. Planificación y Construcción de Aparcamientos	AUTOR DEL PROYECTO: Fdo.: LORENZO RIPOLL ÁLAMO	TÍTULO: PROYECTO DE EJECUCIÓN DE OBRAS DE REPARACIÓN DE LA ESTRUCTURA EN EL APARCAMIENTO DE LUNA TUDESCOS Exp.: 300/2020/00870 -16	ESCALA: 1/125	PLANO: 3.3.1 HOJA: 1 DE: 2	DESIGNACIÓN: ESTRUCTURA ACTUACIONES PARA LA REPARACIÓN IMPERMEABILIZACIÓN NOMBRE DEL FICHERO DIGITAL: 3-3-1_IMPERMEABILIZACIÓN.dwg	FECHA: SEPTIEMBRE - 2022 N. DE PÁGINA: 1