
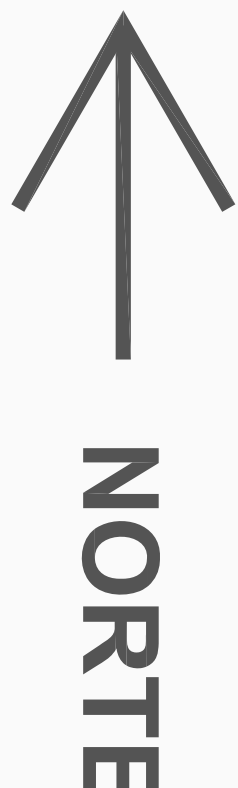


LA CORNISA DE TETUÁN

MODIFICACIÓN DEL PLAN PARCIAL PASEO DE LA DIRECCIÓN. MAYO 2017
ÁREA DE DESARROLLO URBANO SOSTENIBLE. DISTRITO DE TETUÁN. MADRID

PLANO 1: PLANEAMIENTO VIGENTE

E/1:1000

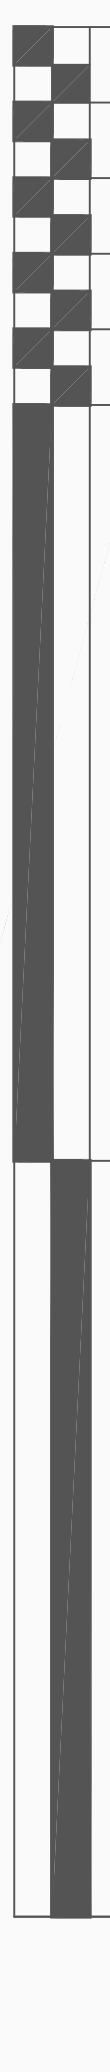

| | | | |
|--|------------|--|------------------------------------|
| | ÁMBITO | | PARCELAS RESIDENCIALES |
| | ALINEACIÓN | | PARCELAS DE EQUIPAMIENTO-DEPORTIVO |
| | CANAL | | ZONAS VERDES |

