



PARQUE VANDEL

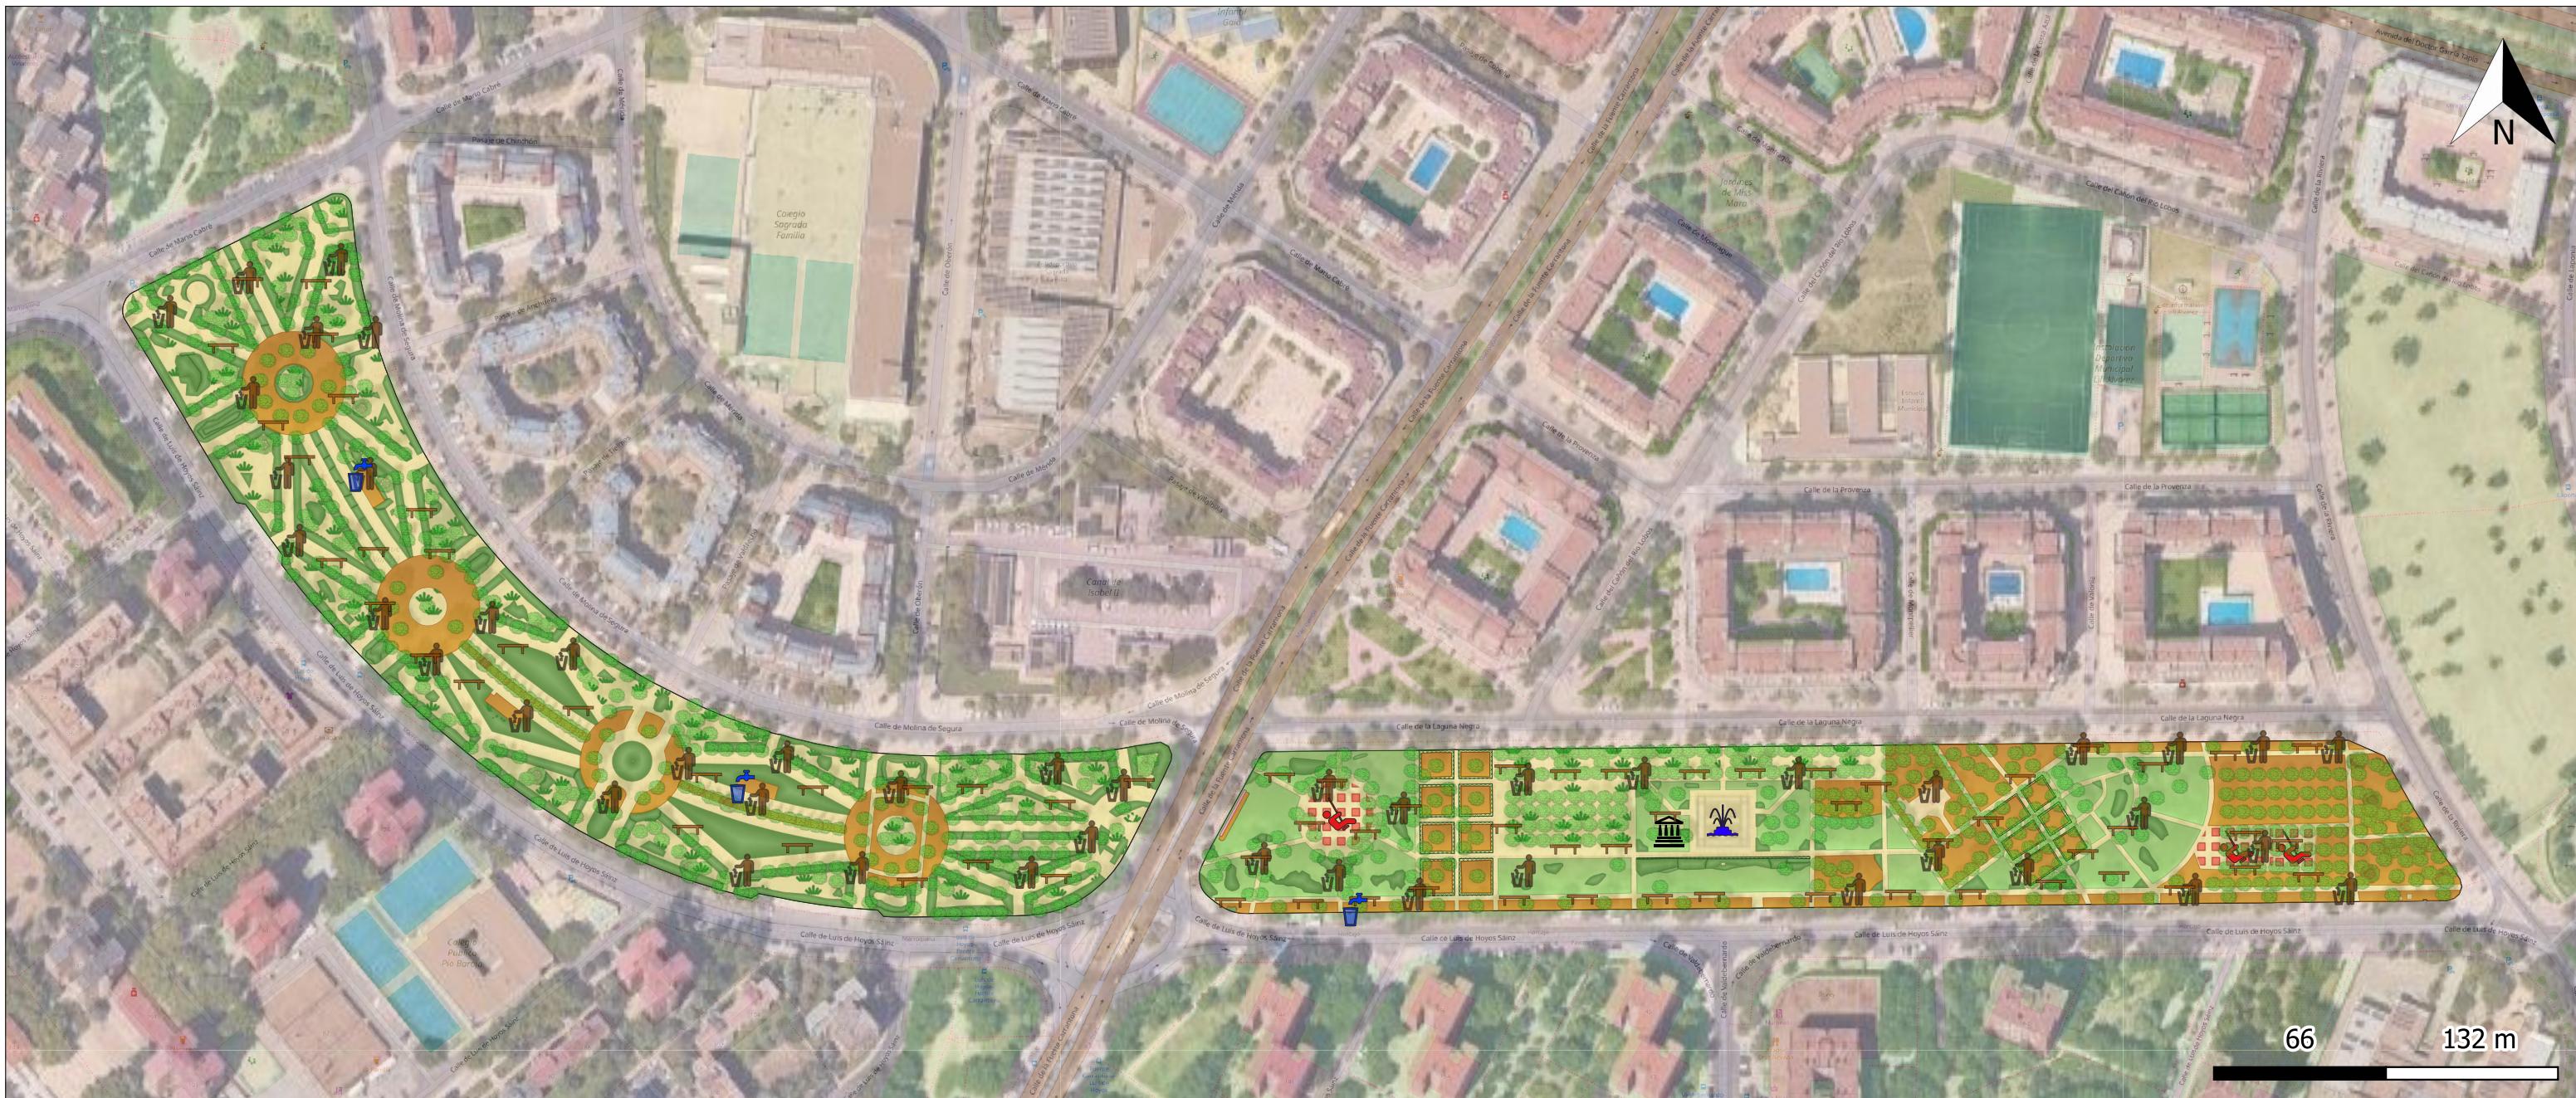

DISTRITO: Moratalaz

BARRIO: Marroquina - Horcajo

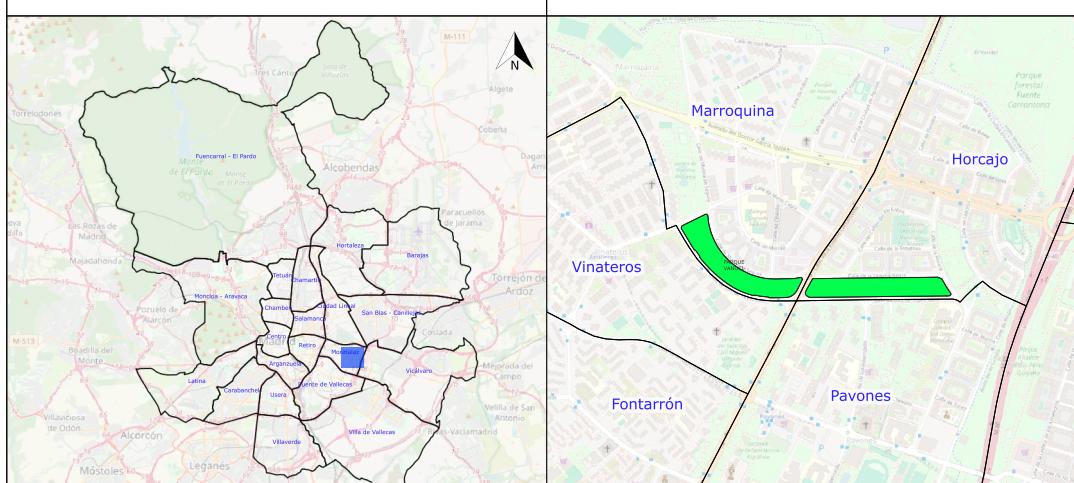

Servicios

- Fuentes de agua potable
- Papelera
- Banco
- Monumentos
- Fuente ornamental
- Área infantil

LEYENDA

Zonas verdes

- Unidad arbórea
- Césped
- Pradera
- Macizo de flores
- Seto
- Macizo arbustivo
- Terrizo

Este plano es de carácter aproximado y tiene únicamente fines ilustrativos, no constituye una representación exacta de la realidad.