



PLAN DE
REGENERACIÓN DEL
ARBOLADO
EN EL PASEO
DE LA CASTELLANA

Plano N° 1

LEYENDA

-  Tala y reposición
-  Tala sin reposición
-  Posicion para plantar
-  Alcorque a clausurar
-  Resto de arbolado

Fecha: Marzo 2018




PLAN DE
REGENERACIÓN DEL
ARBOLADO
EN EL PASEO
DE LA CASTELLANA

Plano N° 2

LEYENDA

- Tala y reposición
- Tala sin reposición
- Posicion para plantar
- Alcorque a clausurar
- Resto de arbolado

Fecha: Marzo 2018

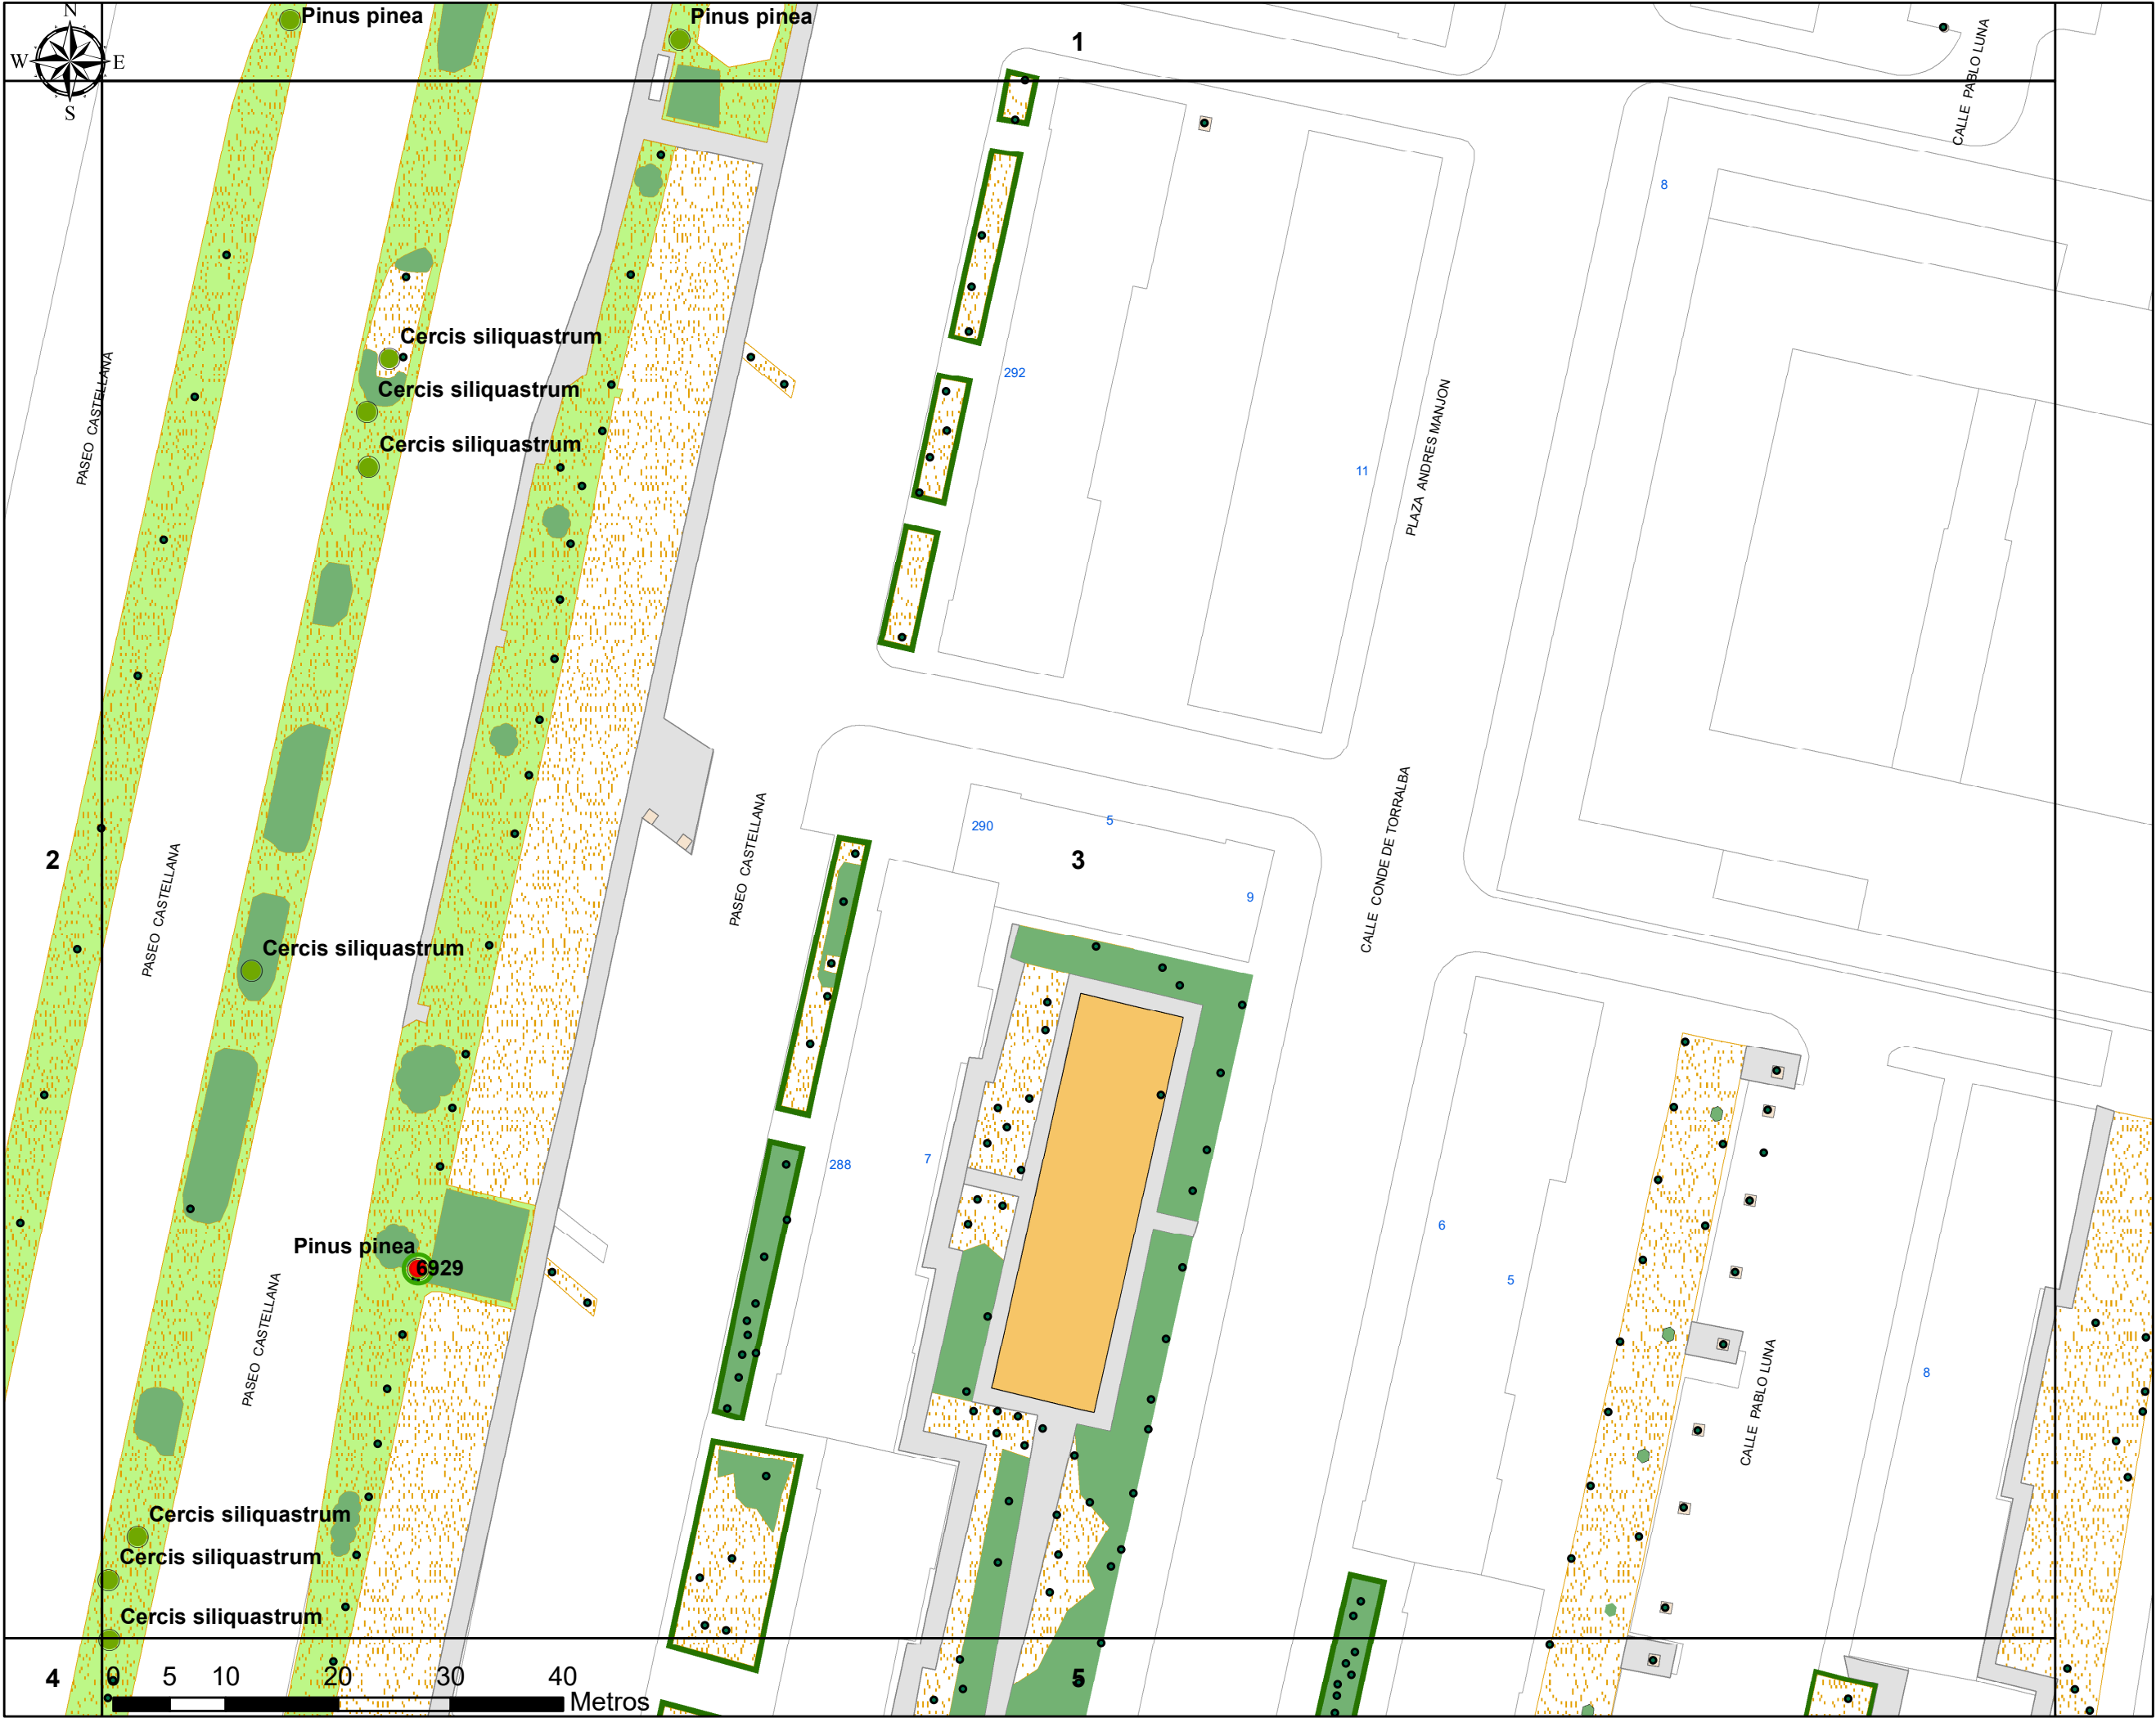


PLAN DE
REGENERACIÓN DEL
ARBOLADO
EN EL PASEO
DE LA CASTELLANA

Plano N° 3

LEYENDA

- Tala y reposición
- Tala sin reposición
- Posicion para plantar
- Alcorque a clausurar
- Resto de arbolado

Fecha: Marzo 2018

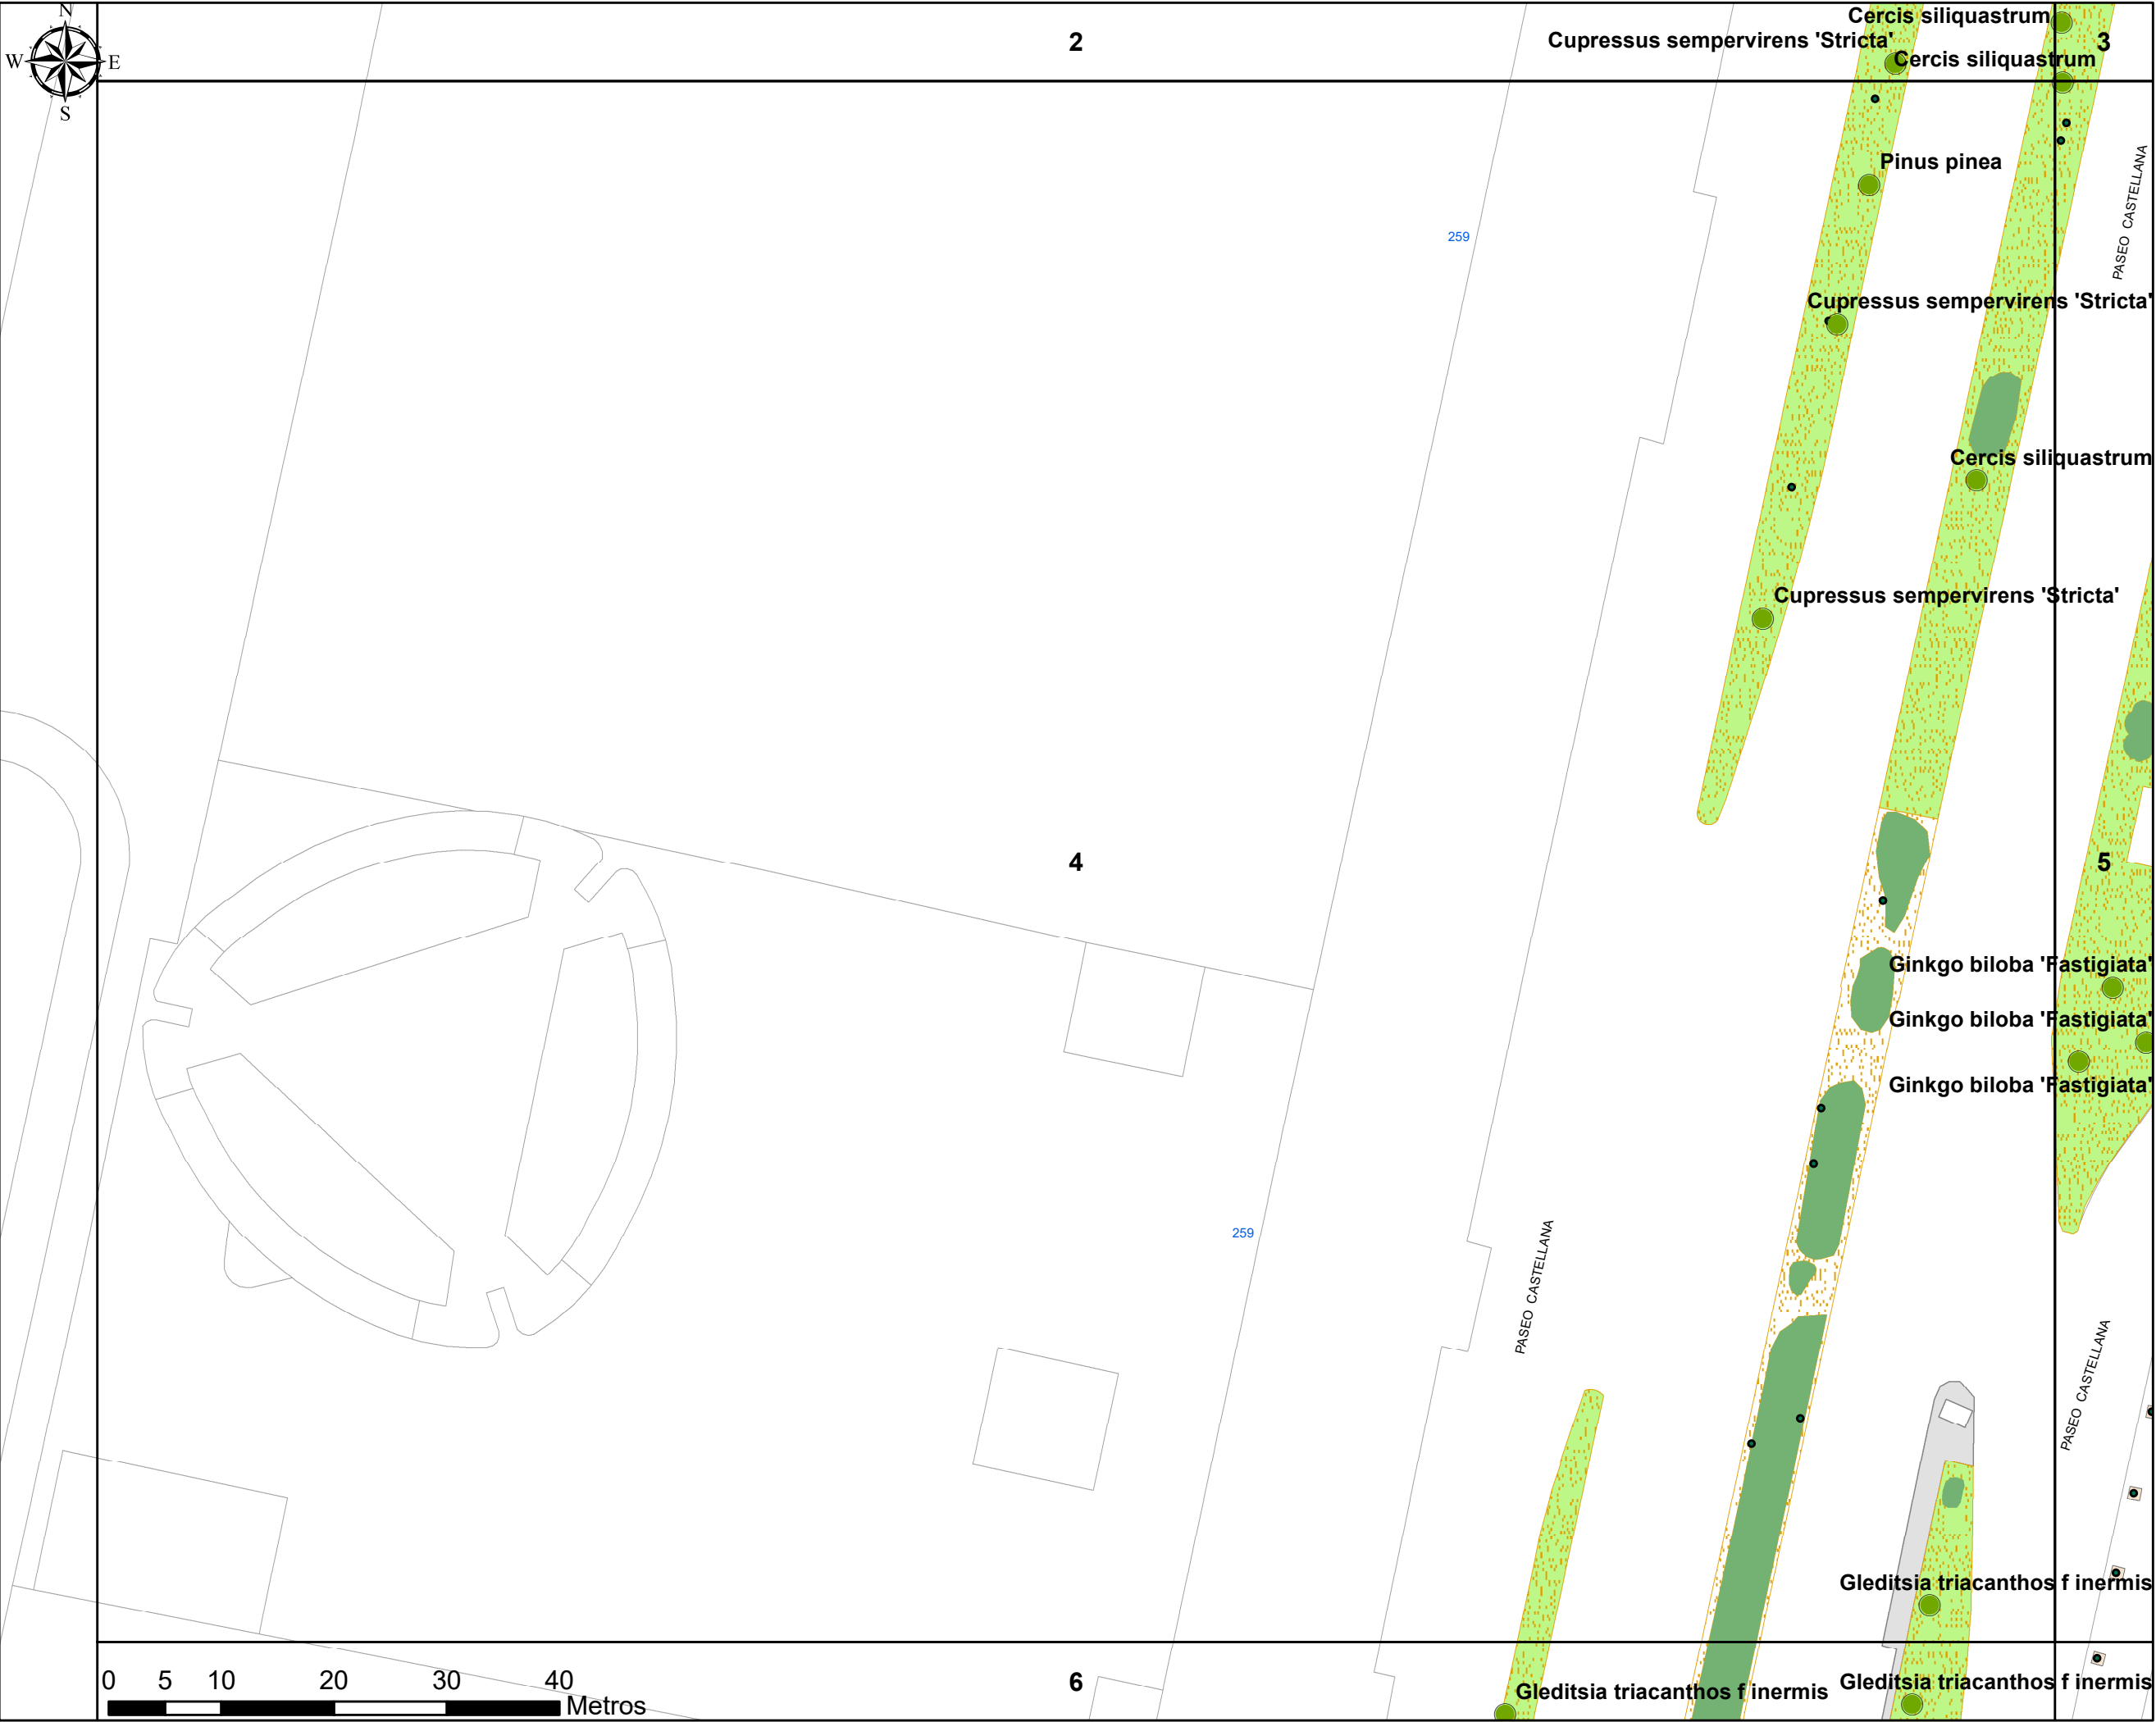

PLAN DE
REGENERACIÓN DEL
ARBOLADO
EN EL PASEO
DE LA CASTELLANA

Plano N° 4

LEYENDA

- Tala y reposición
- Tala sin reposición
- Posicion para plantar
- Alcorque a clausurar
- Resto de arbolado

Fecha: Marzo 2018




PLAN DE
REGENERACIÓN DEL
ARBOLADO
EN EL PASEO
DE LA CASTELLANA

Plano N° 5

LEYENDA

- Tala y reposición
- Tala sin reposición
- Posicion para plantar
- Alcorque a clausurar
- Resto de arbolado

Fecha: Marzo 2018

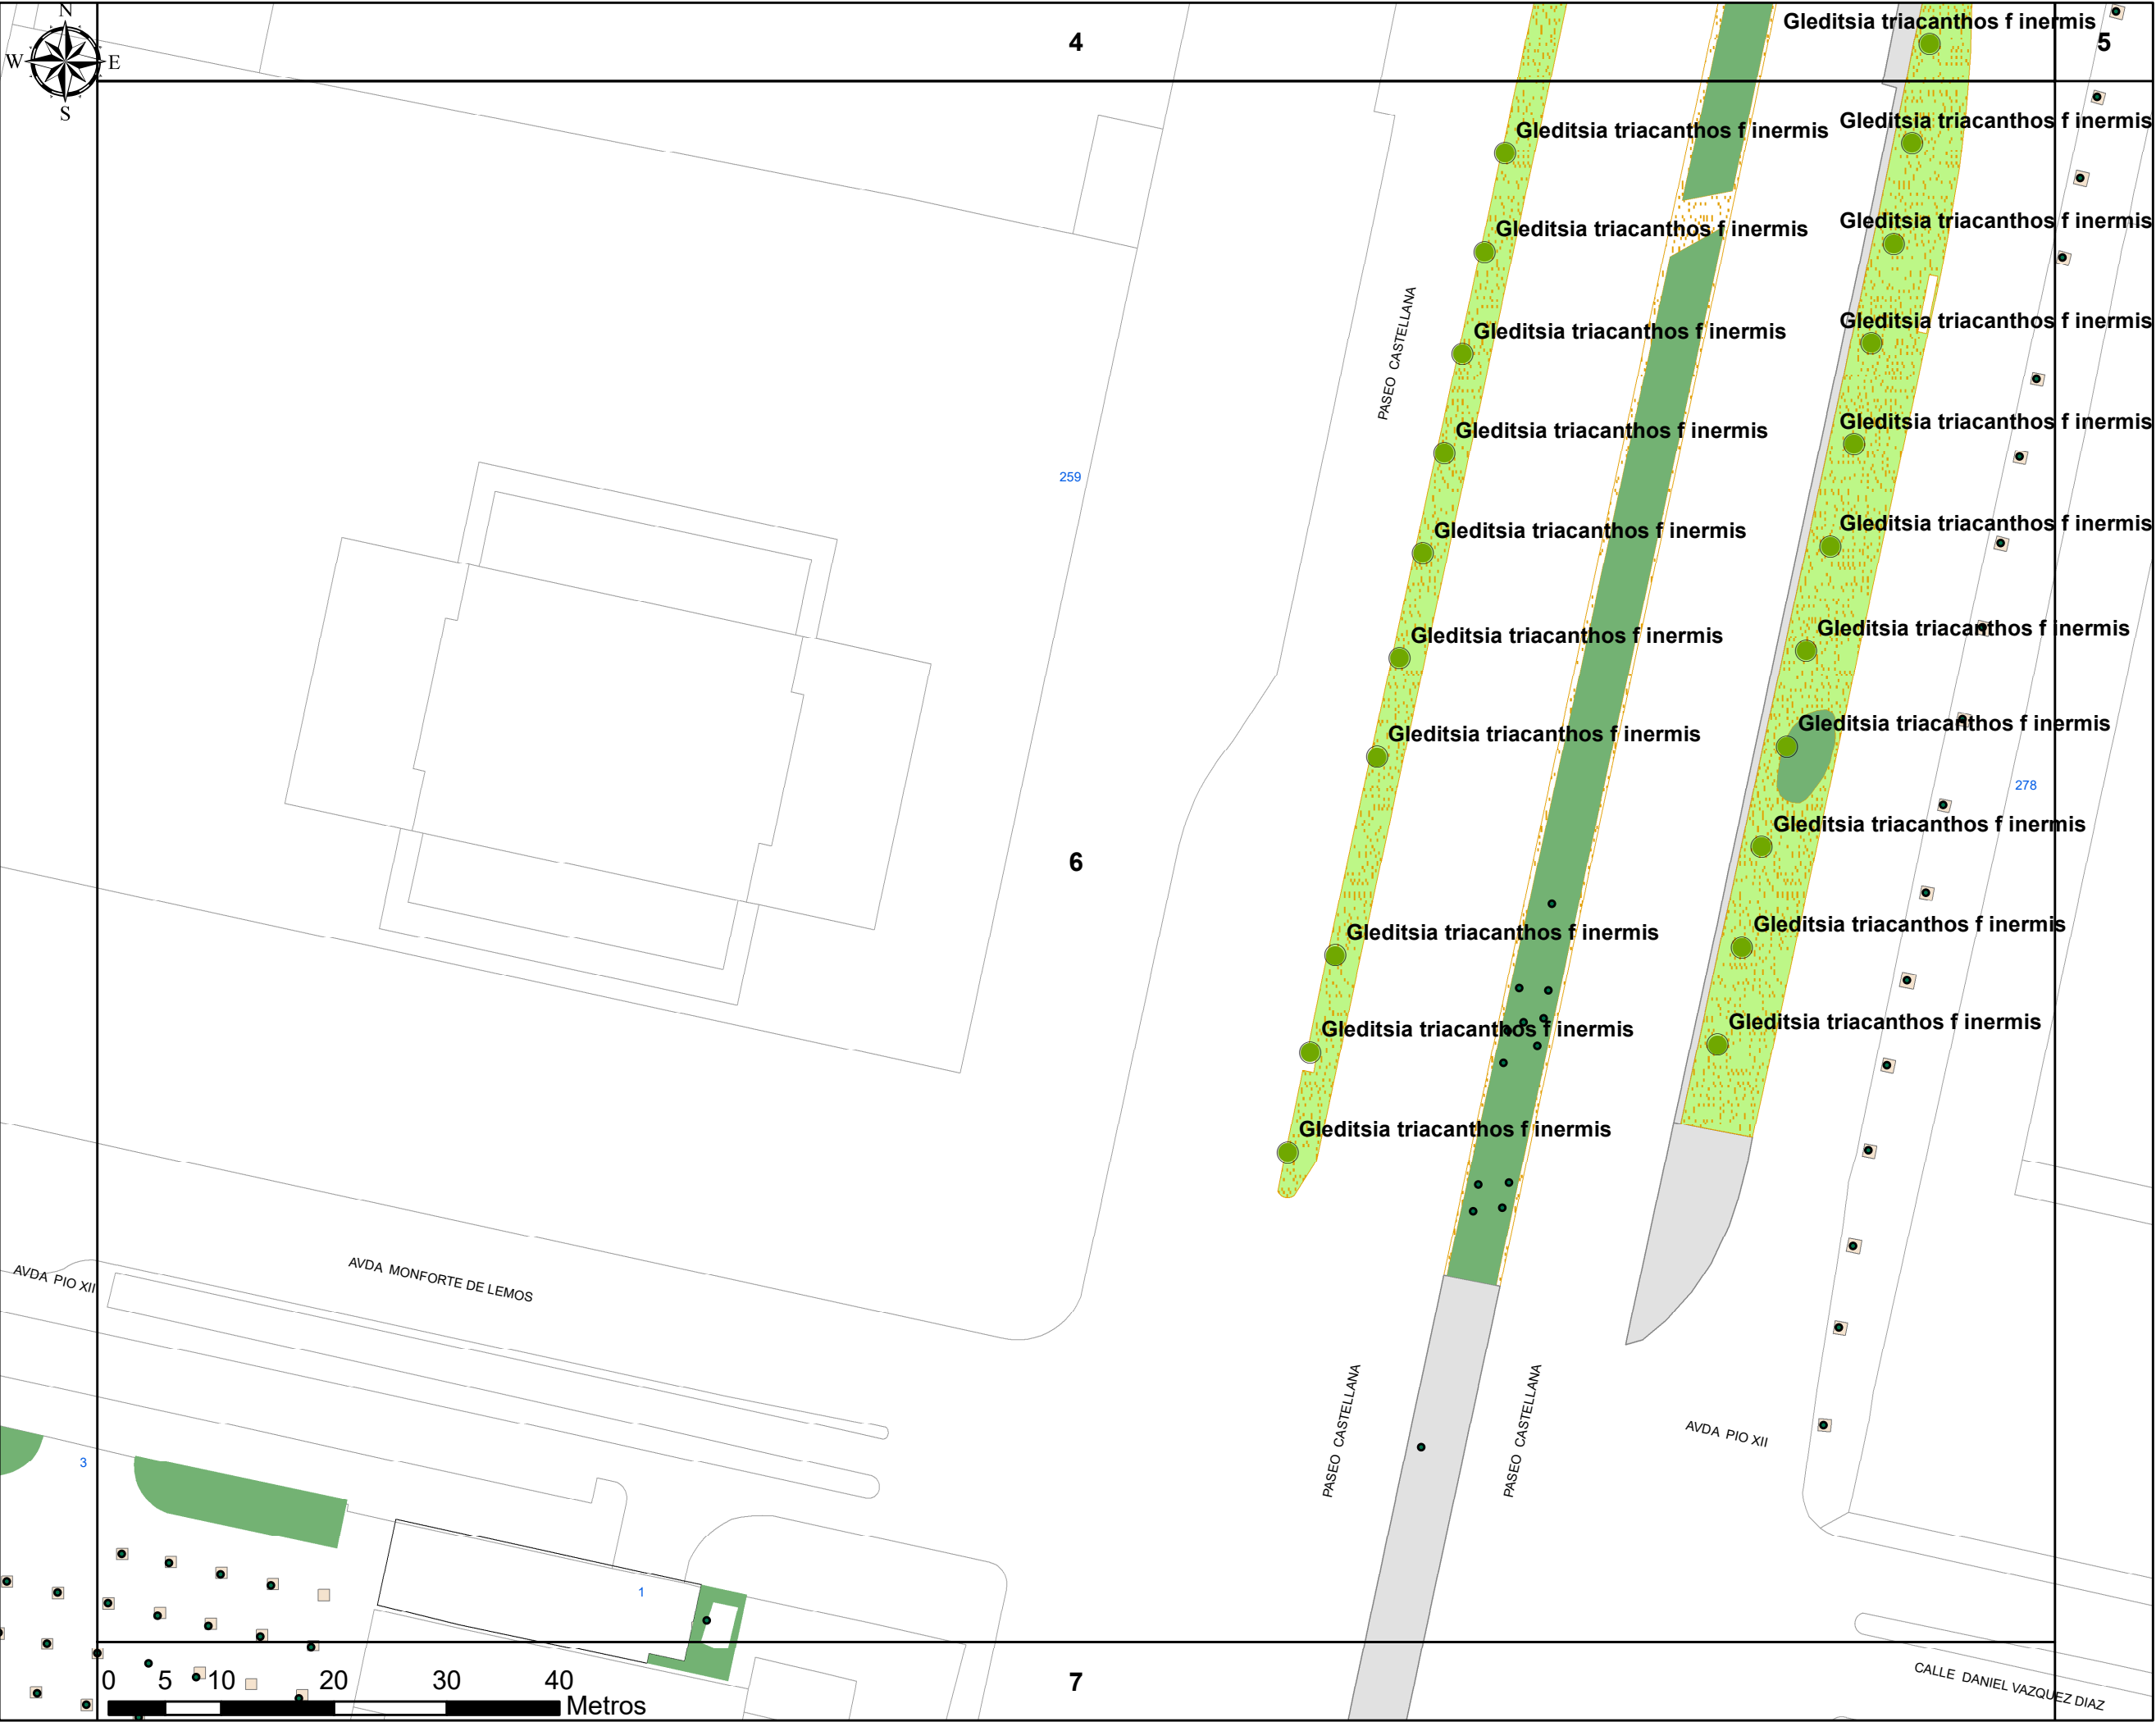

PLAN DE
REGENERACIÓN DEL
ARBOLADO
EN EL PASEO
DE LA CASTELLANA

Plano N° 6

LEYENDA

- Tala y reposición
- Tala sin reposición
- Posicion para plantar
- Alcorque a clausurar
- Resto de arbolado

Fecha: Marzo 2018




PLAN DE
REGENERACIÓN DEL
ARBOLADO
EN EL PASEO
DE LA CASTELLANA

Plano N° 7

LEYENDA

- Tala y reposición
- Tala sin reposición
- Posicion para plantar
- Alcorque a clausurar
- Resto de arbolado


Fecha: Marzo 2018

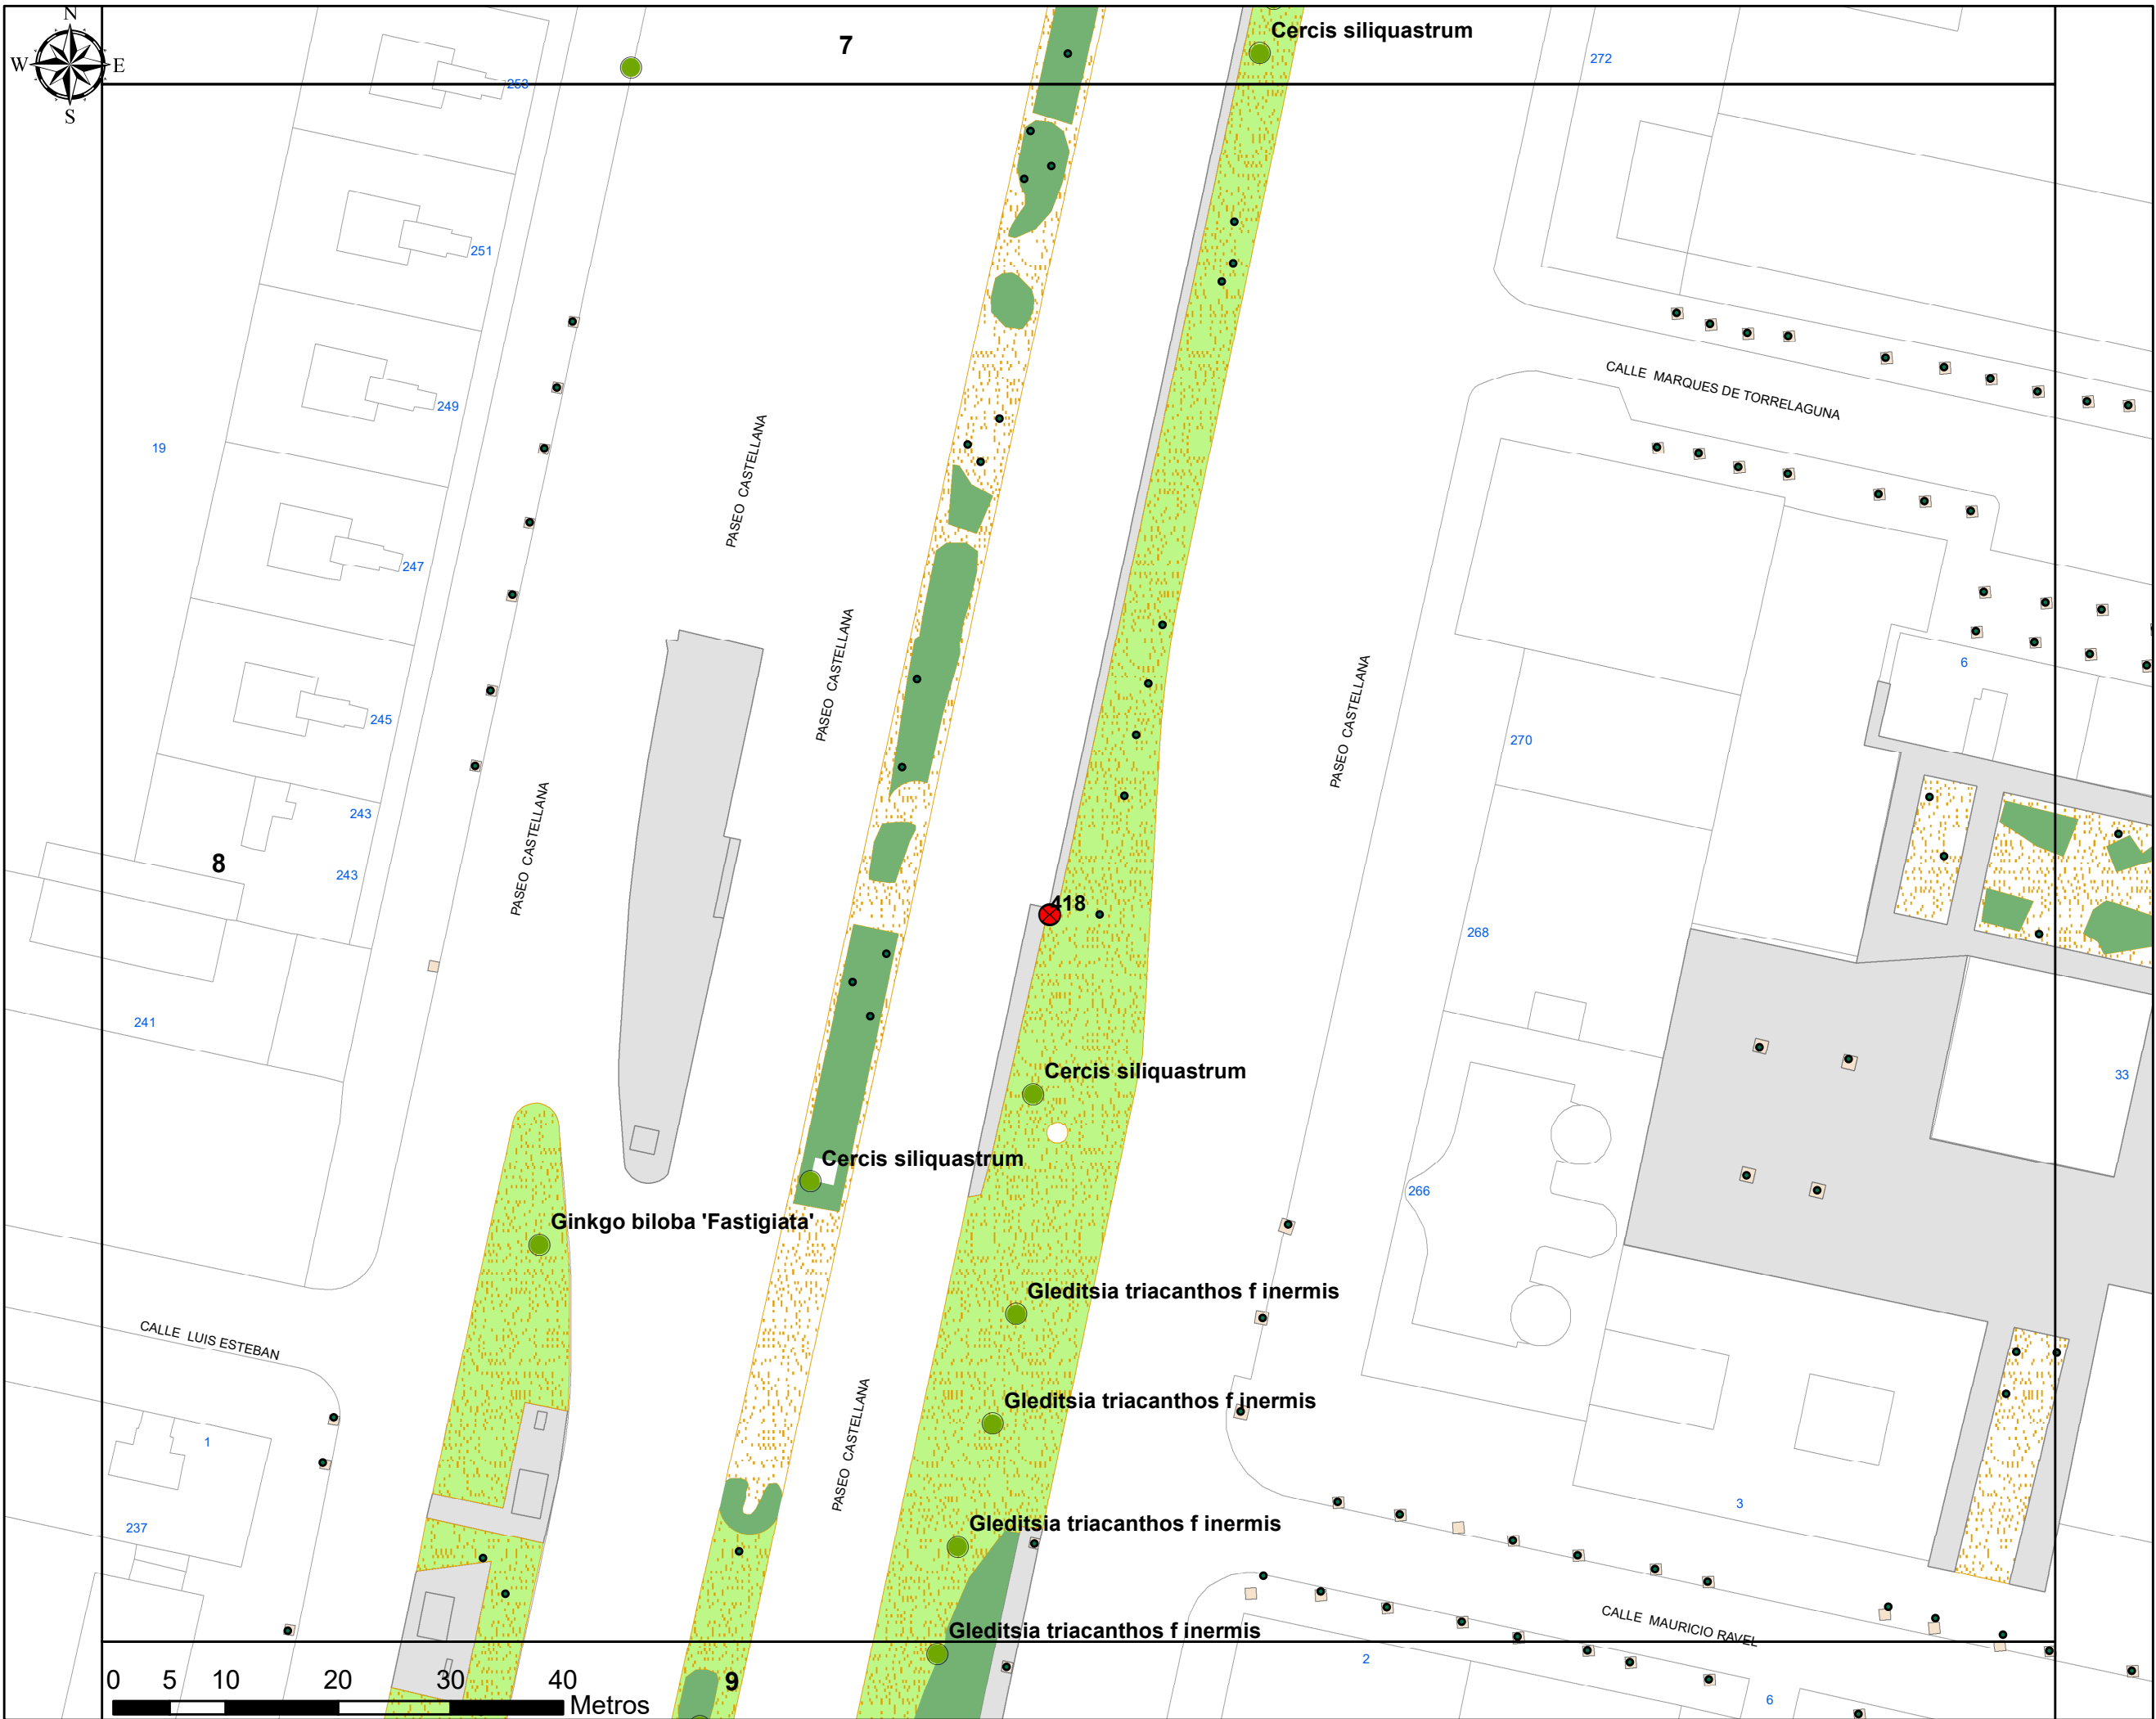

Plano N° 8

- Tala y reposición
- Tala sin reposición
- Posición para plantar
- Alcorque a clausurar
- Resto de arbolado

Fecha: Marzo 2018

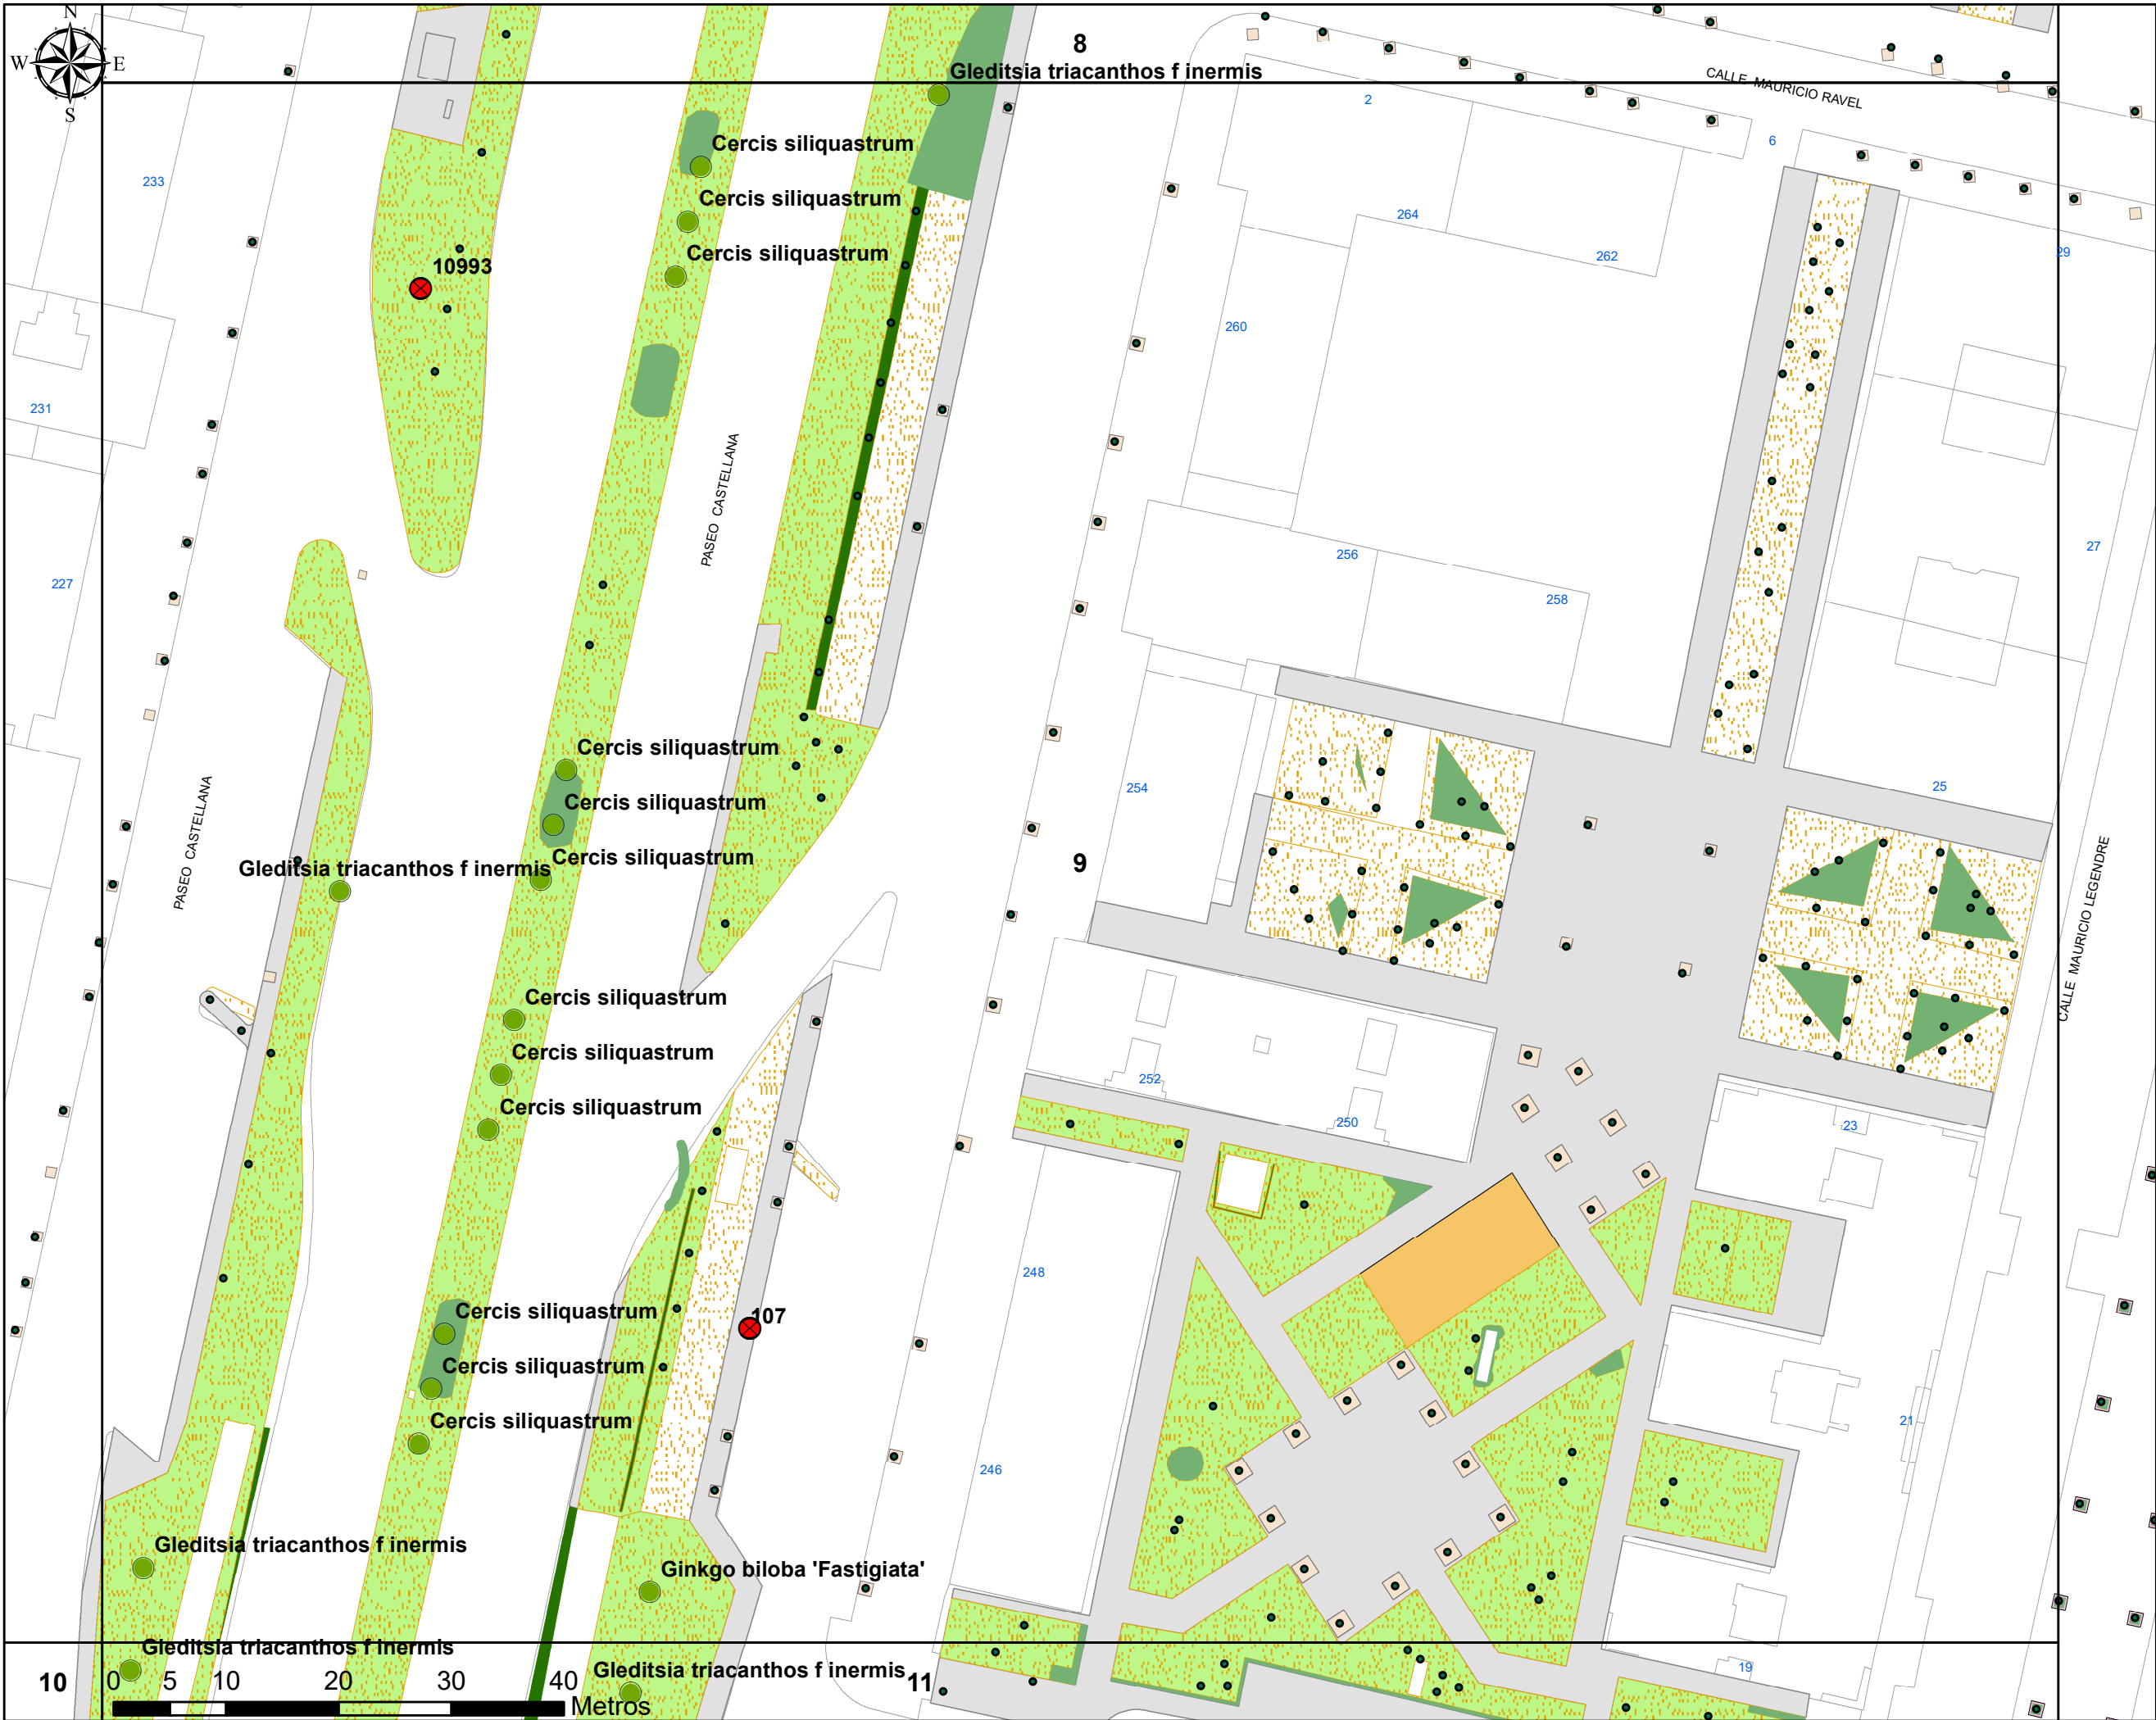


PLAN DE
REGENERACIÓN DEL
ARBOLADO
EN EL PASEO
DE LA CASTELLANA

Plano N° 9

LEYENDA

- Tala y reposición
- Tala sin reposición
- Posicion para plantar
- Alcorque a clausurar
- Resto de arbolado

Fecha: Marzo 2018

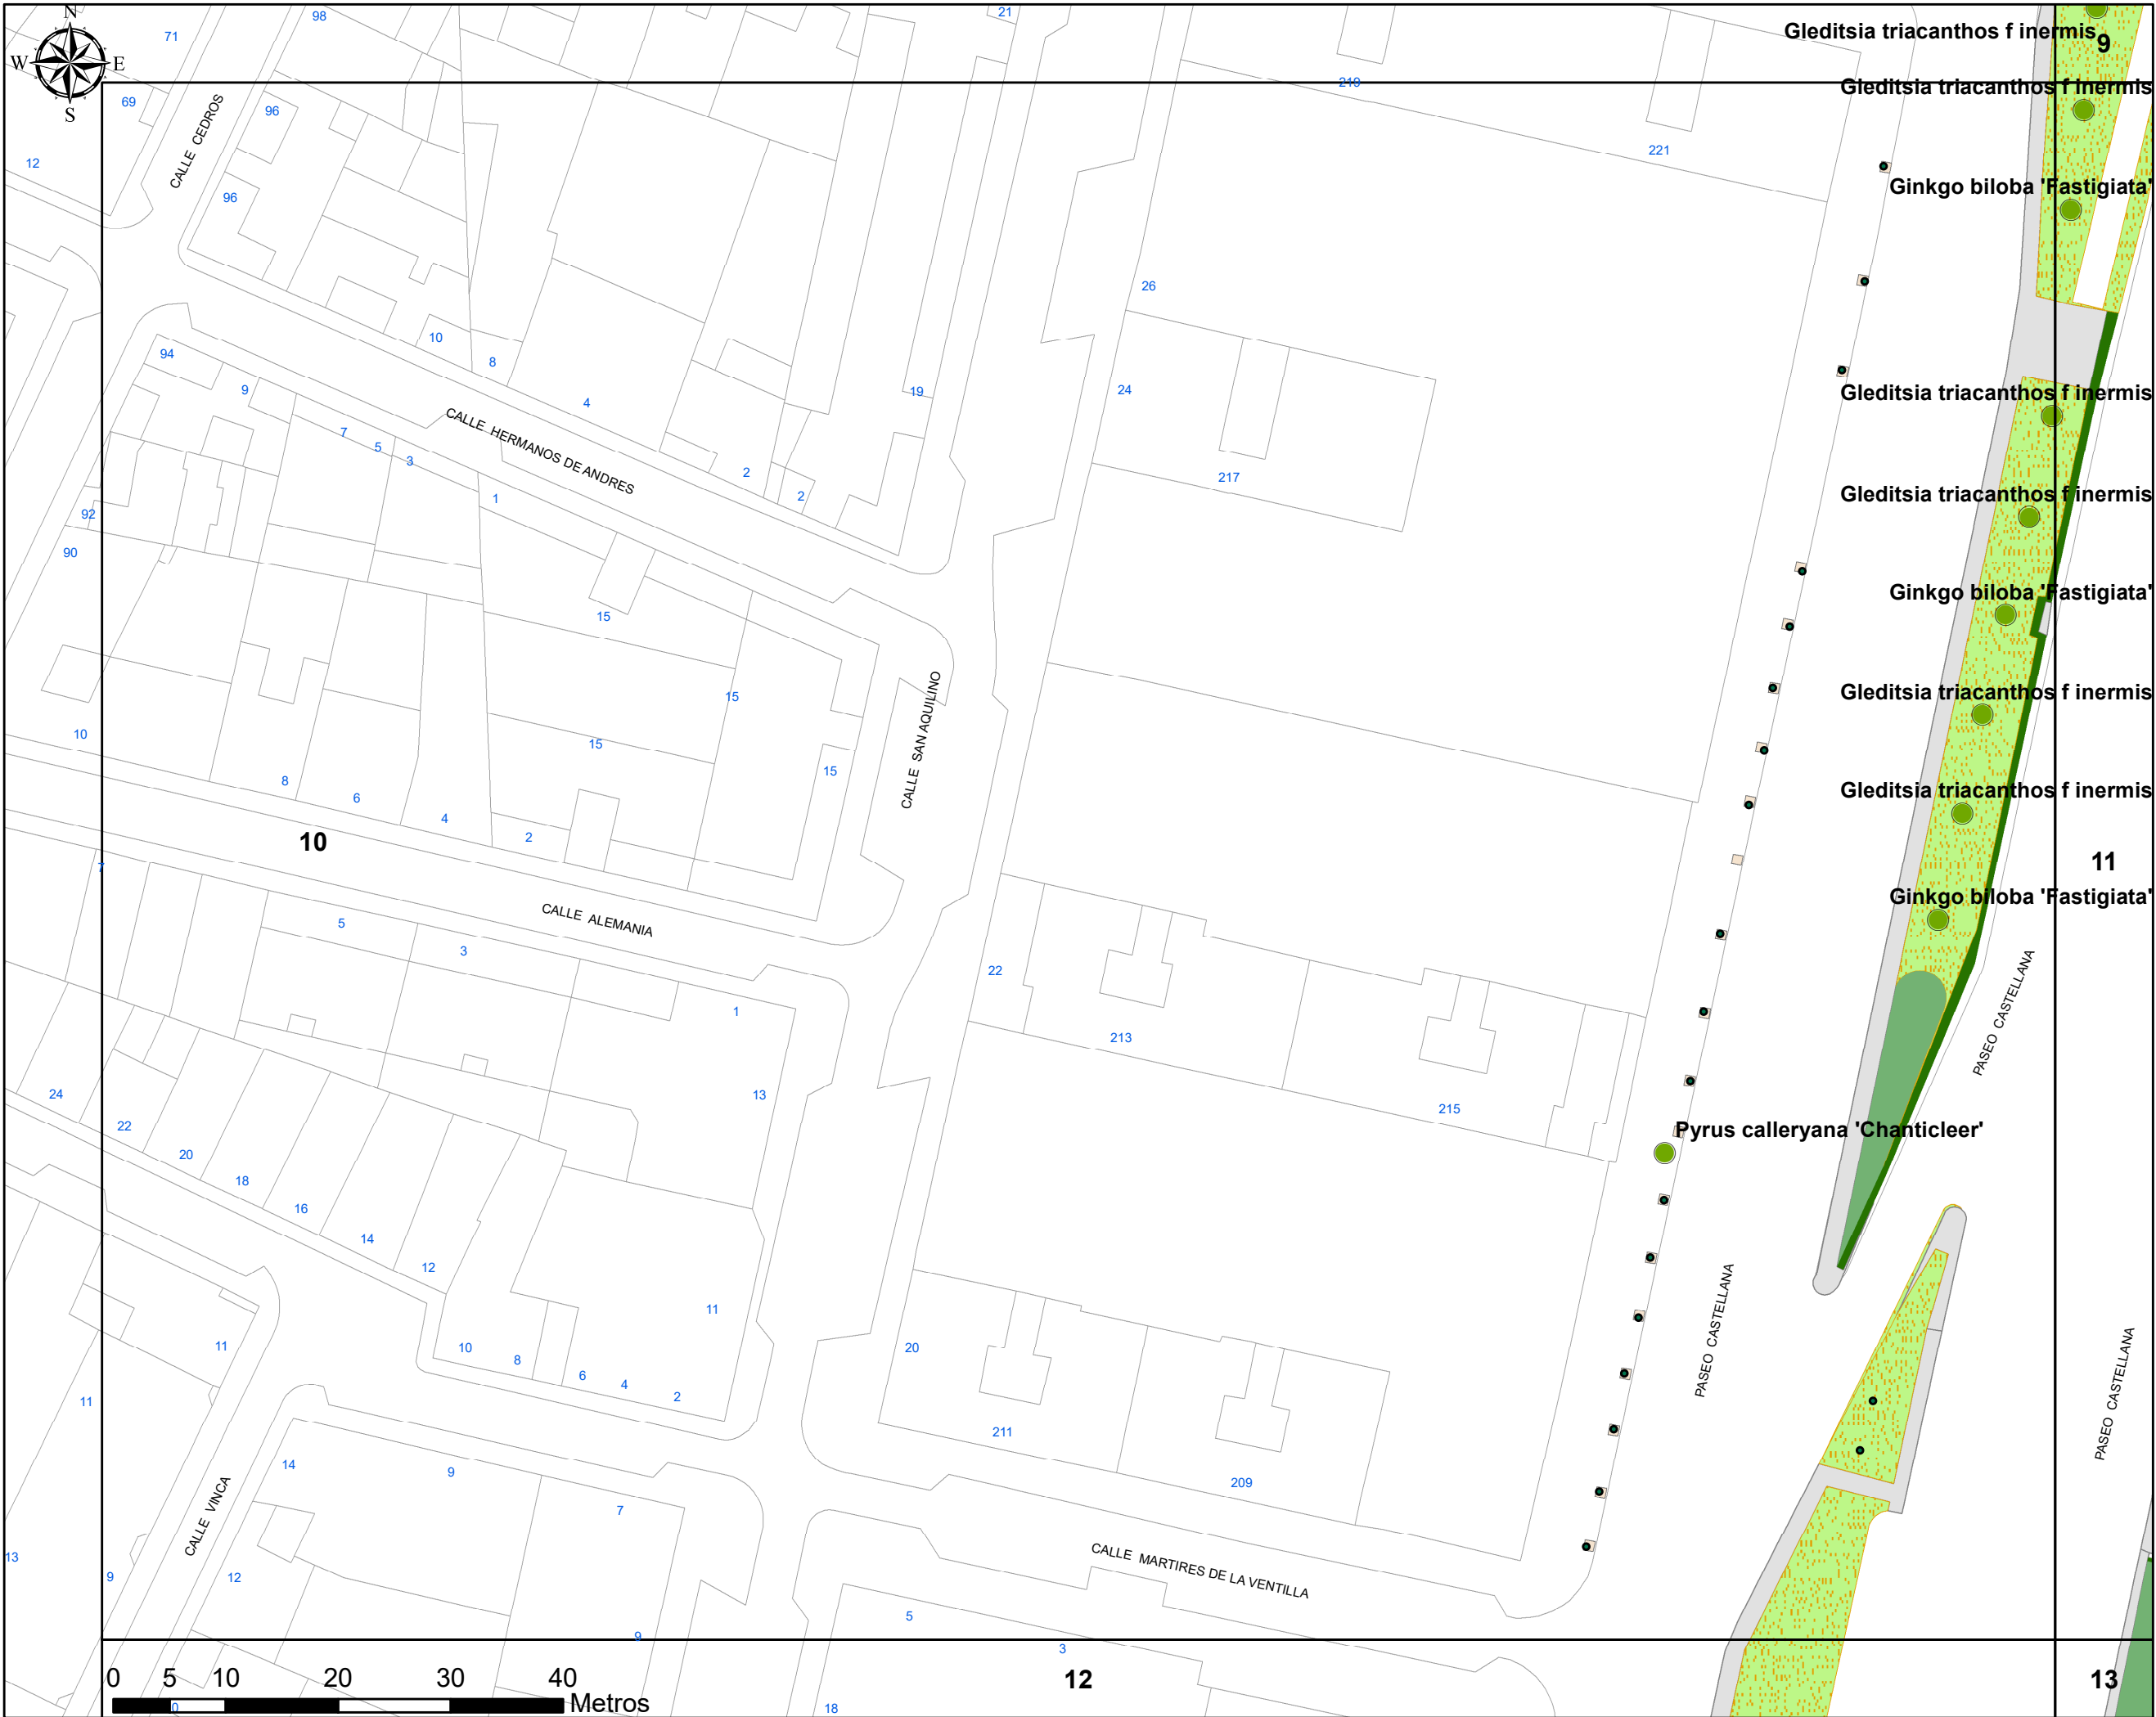

PLAN DE
REGENERACIÓN DEL
ARBOLADO
EN EL PASEO
DE LA CASTELLANA

Plano N° 10

LEYENDA

- Tala y reposición
- Tala sin reposición
- Posicion para plantar
- Alcorque a clausurar
- Resto de arbolado

Fecha: Marzo 2018




PLAN DE
REGENERACIÓN DEL
ARBOLADO
EN EL PASEO
DE LA CASTELLANA

Plano N° 11

LEYENDA

- Tala y reposición
- Tala sin reposición
- Posicion para plantar
- Alcorque a clausurar
- Resto de arbolado

Fecha: Marzo 2018

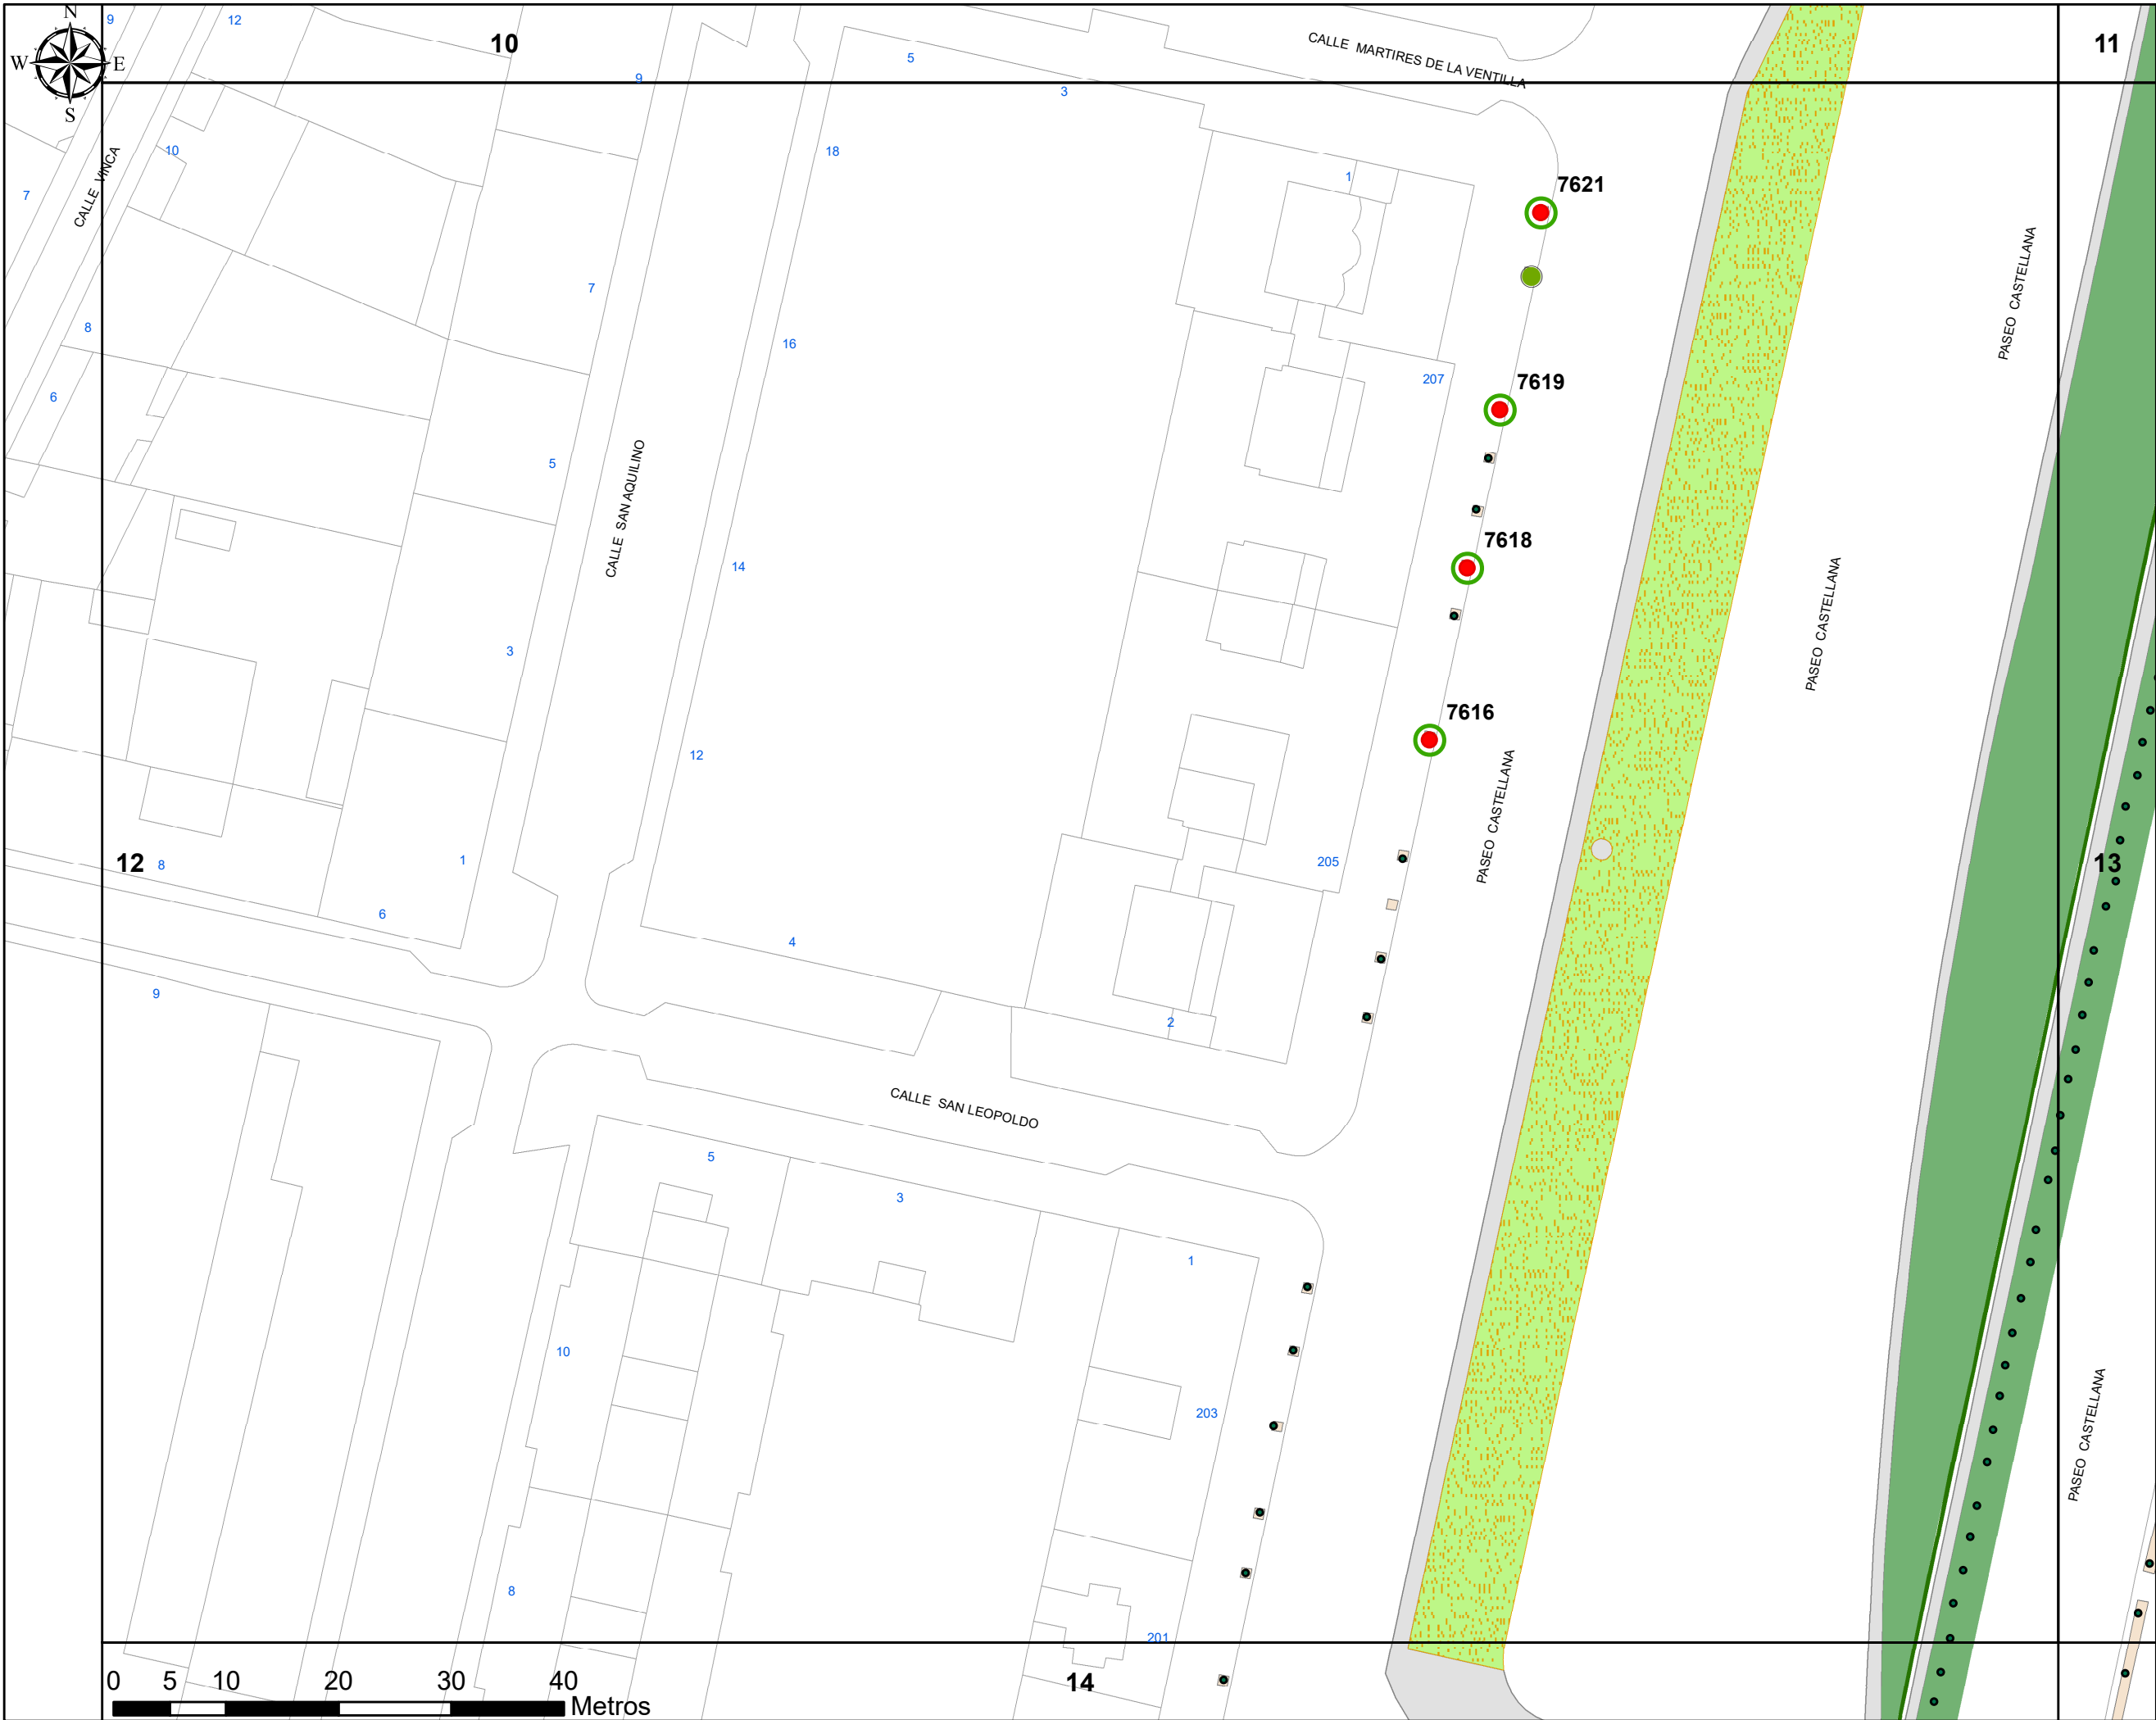


PLAN DE
REGENERACIÓN DEL
ARBOLADO
EN EL PASEO
DE LA CASTELLANA

Plano N° 12

LEYENDA

-  Tala y reposición
-  Tala sin reposición
-  Posicion para plantar
-  Alcorque a clausurar
-  Resto de arbolado

Fecha: Marzo 2018

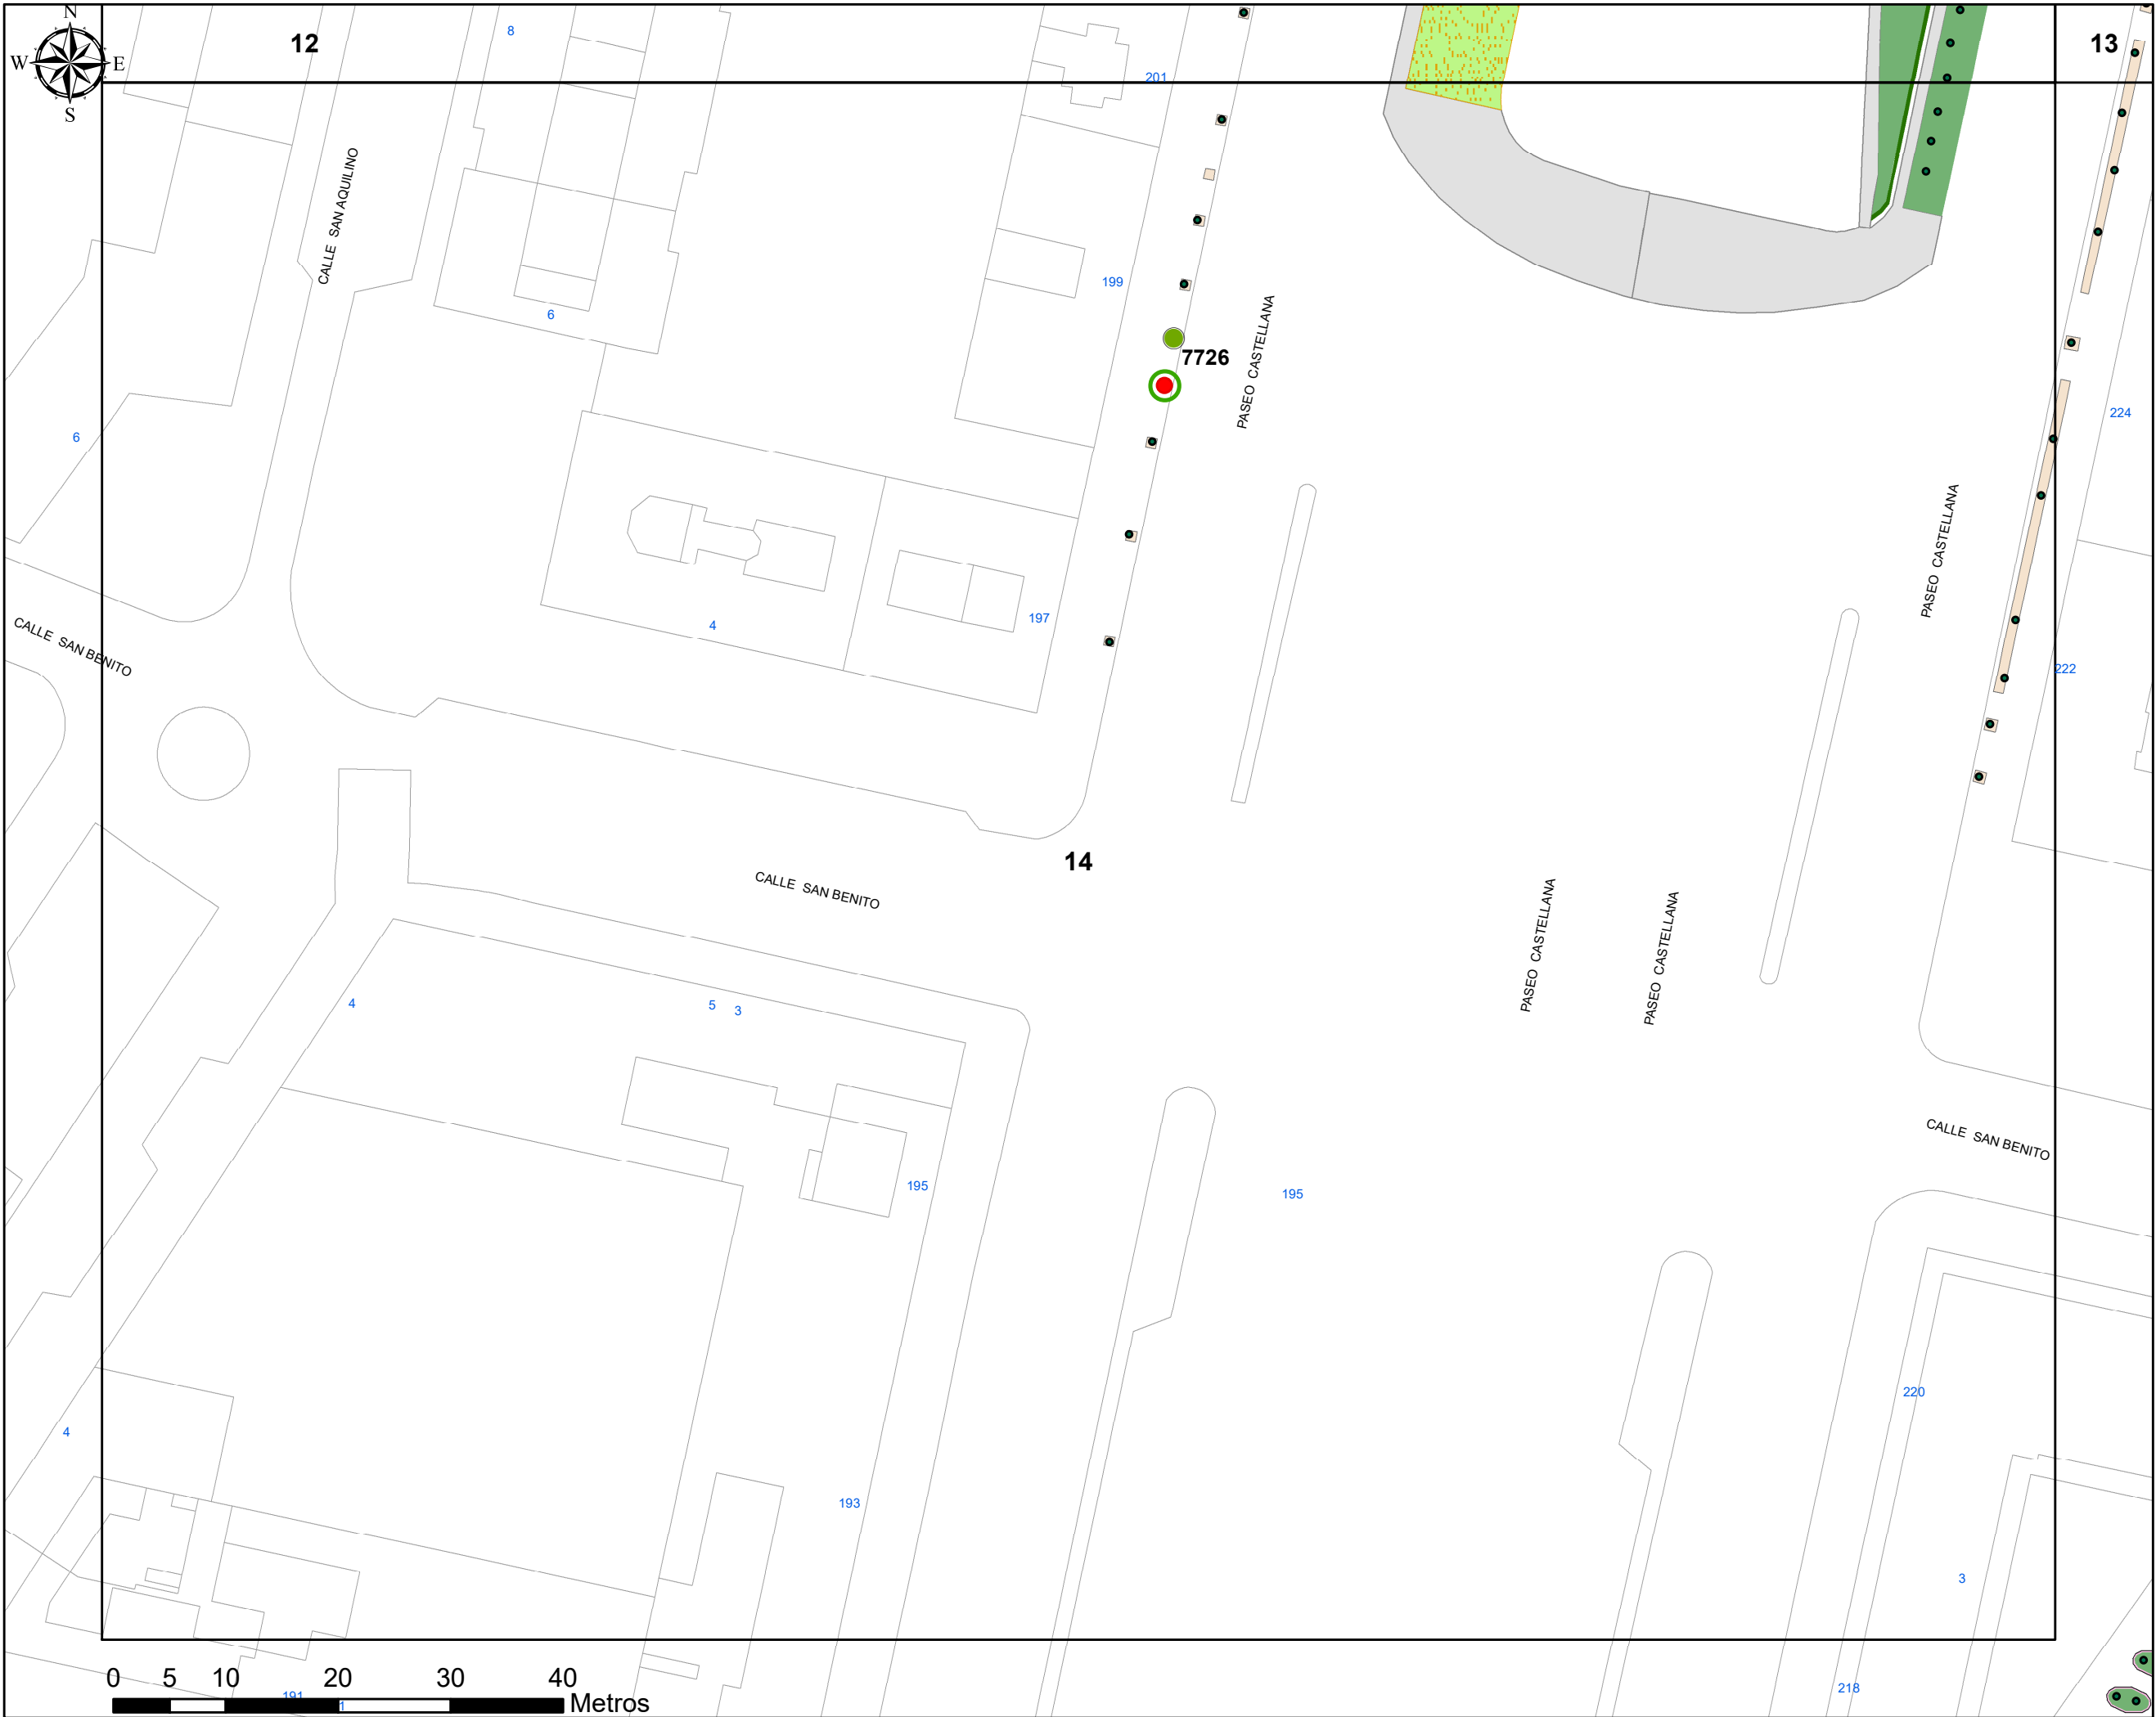


PLAN DE
REGENERACIÓN DEL
ARBOLADO
EN EL PASEO
DE LA CASTELLANA

Plano N° 14

LEYENDA

- Tala y reposición
- Tala sin reposición
- Posicion para plantar
- Alcorque a clausurar
- Resto de arbolado

Fecha: Marzo 2018

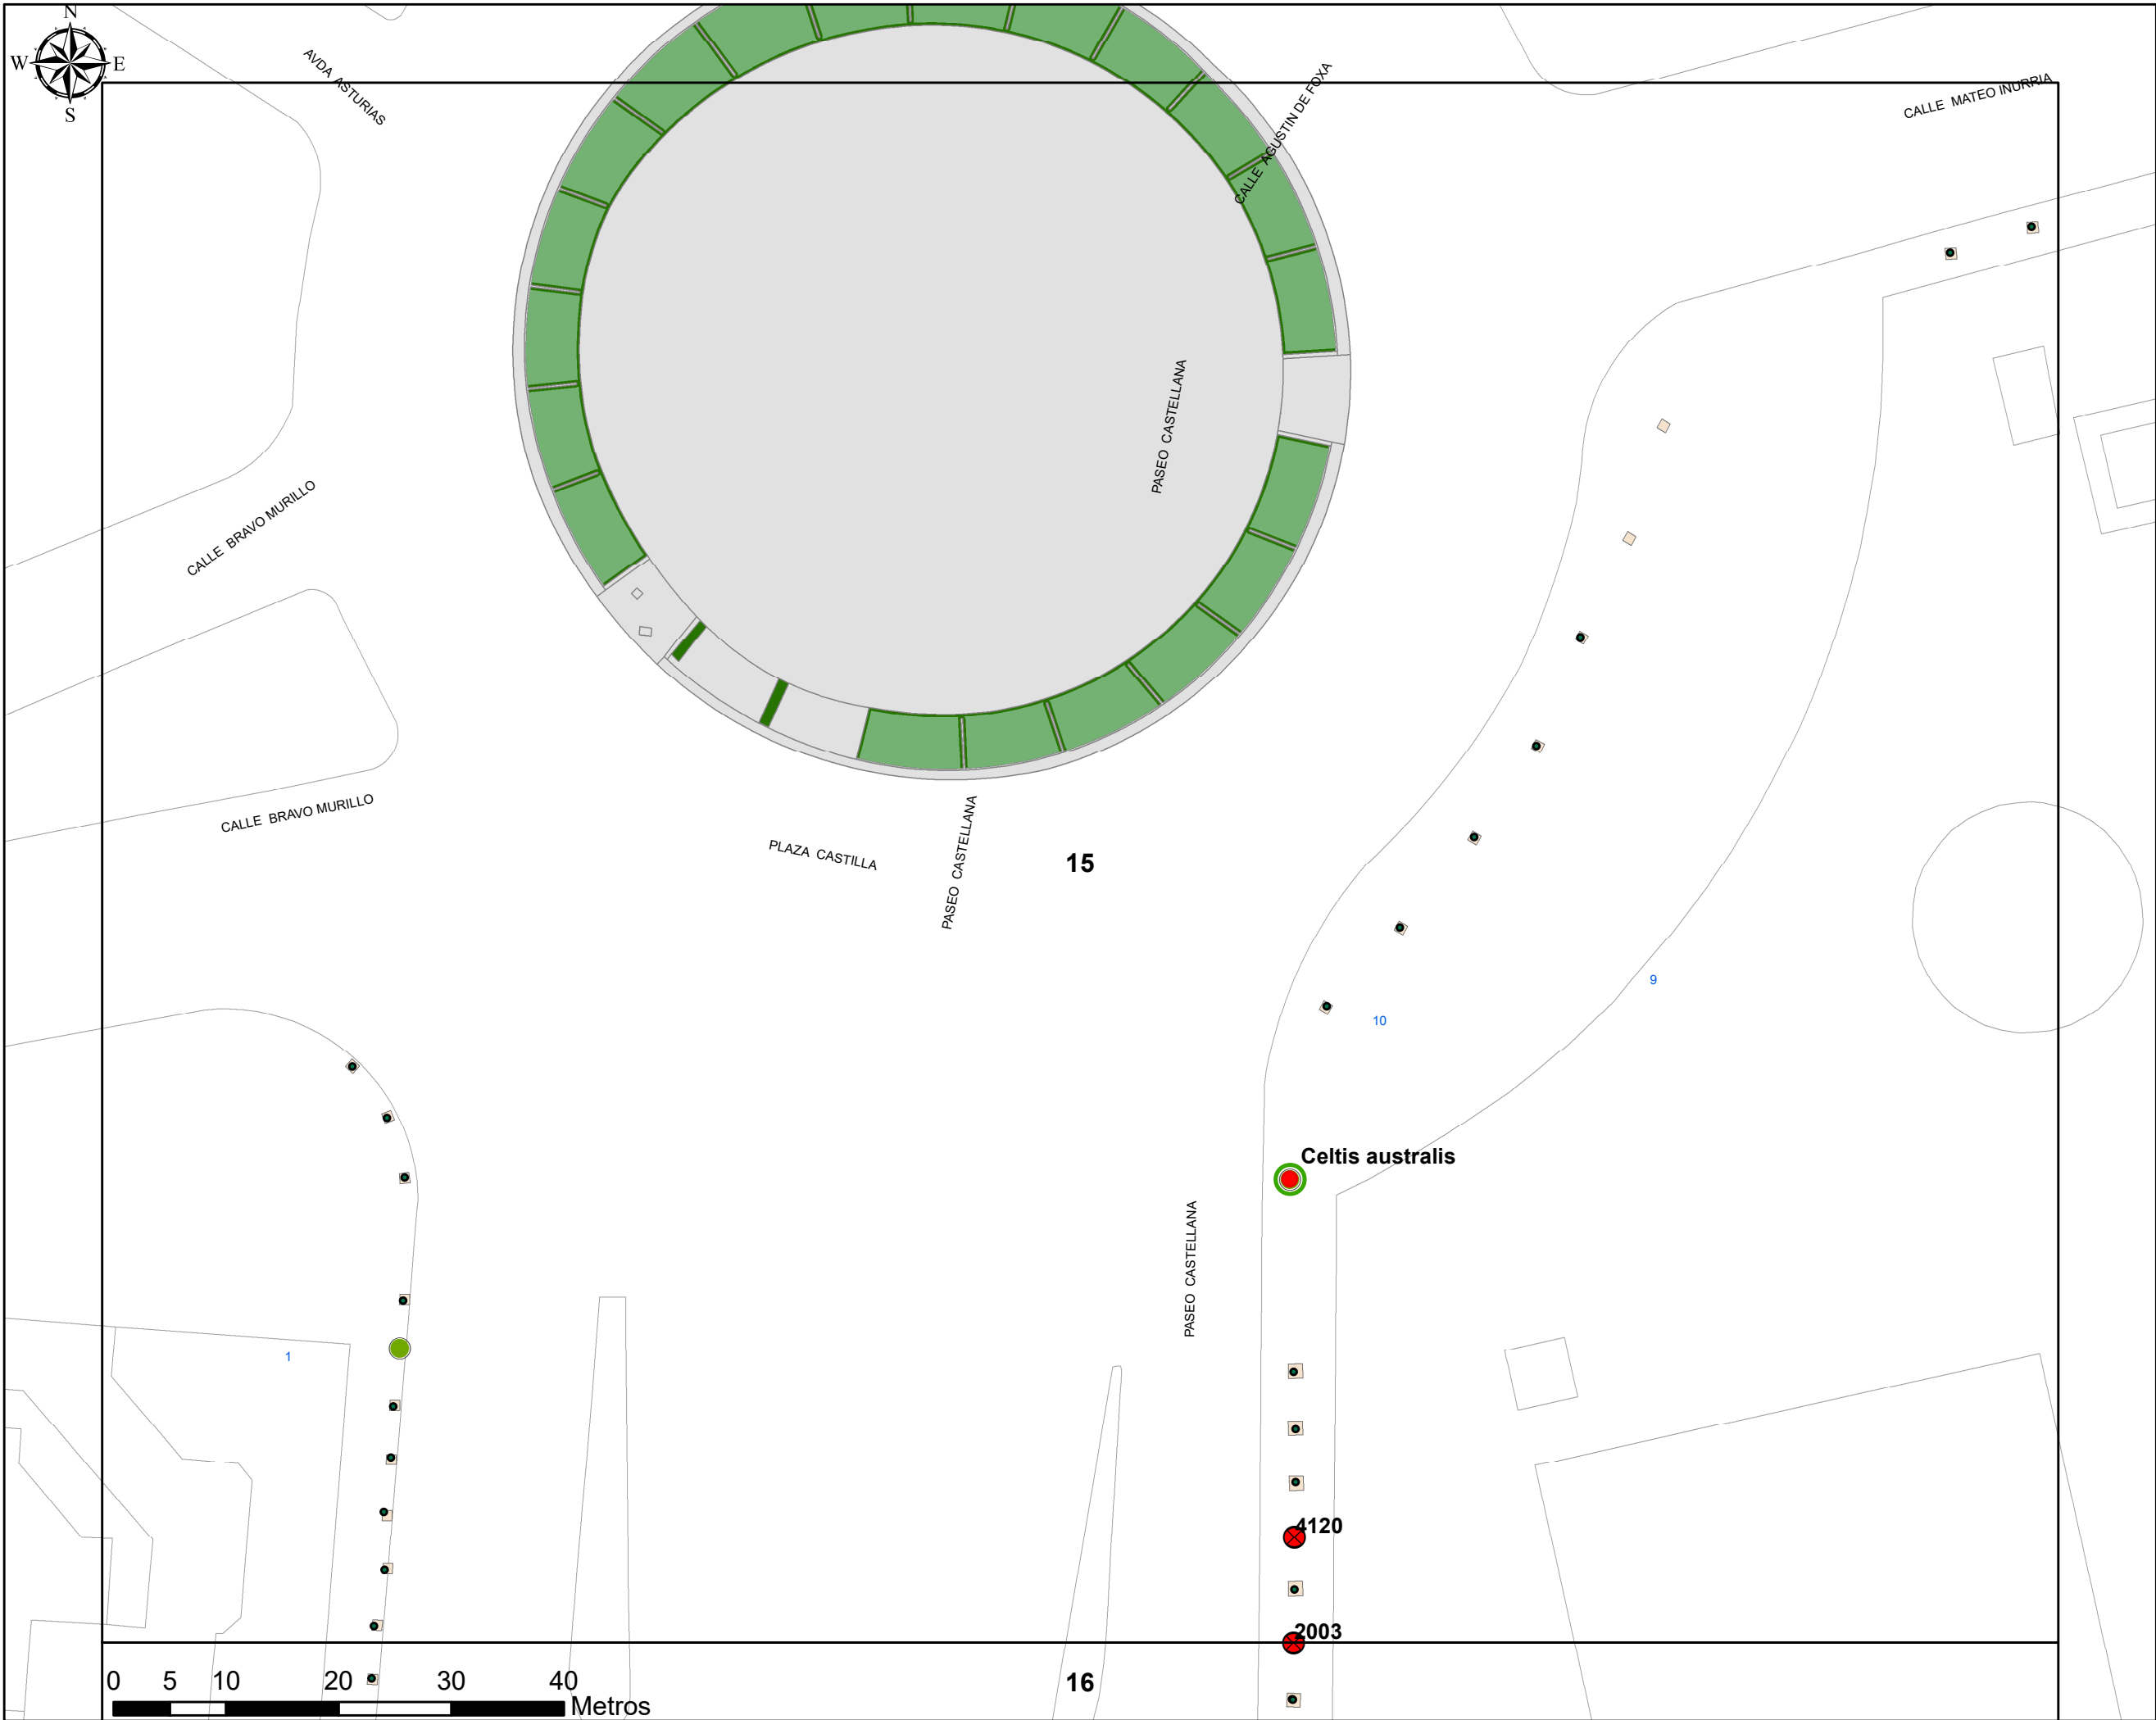

PLAN DE
REGENERACIÓN DEL
ARBOLADO
EN EL PASEO
DE LA CASTELLANA

Plano N° 15

LEYENDA

-  Tala y reposición
-  Tala sin reposición
-  Posicion para plantar
-  Alcorque a clausurar
-  Resto de arbolado

Fecha: Marzo 2018




PLAN DE
REGENERACIÓN DEL
ARBOLADO
EN EL PASEO
DE LA CASTELLANA

Plano N° 17

LEYENDA

-  Tala y reposición
-  Tala sin reposición
-  Posicion para plantar
-  Alcorque a clausurar
-  Resto de arbolado

Fecha: Marzo 2018

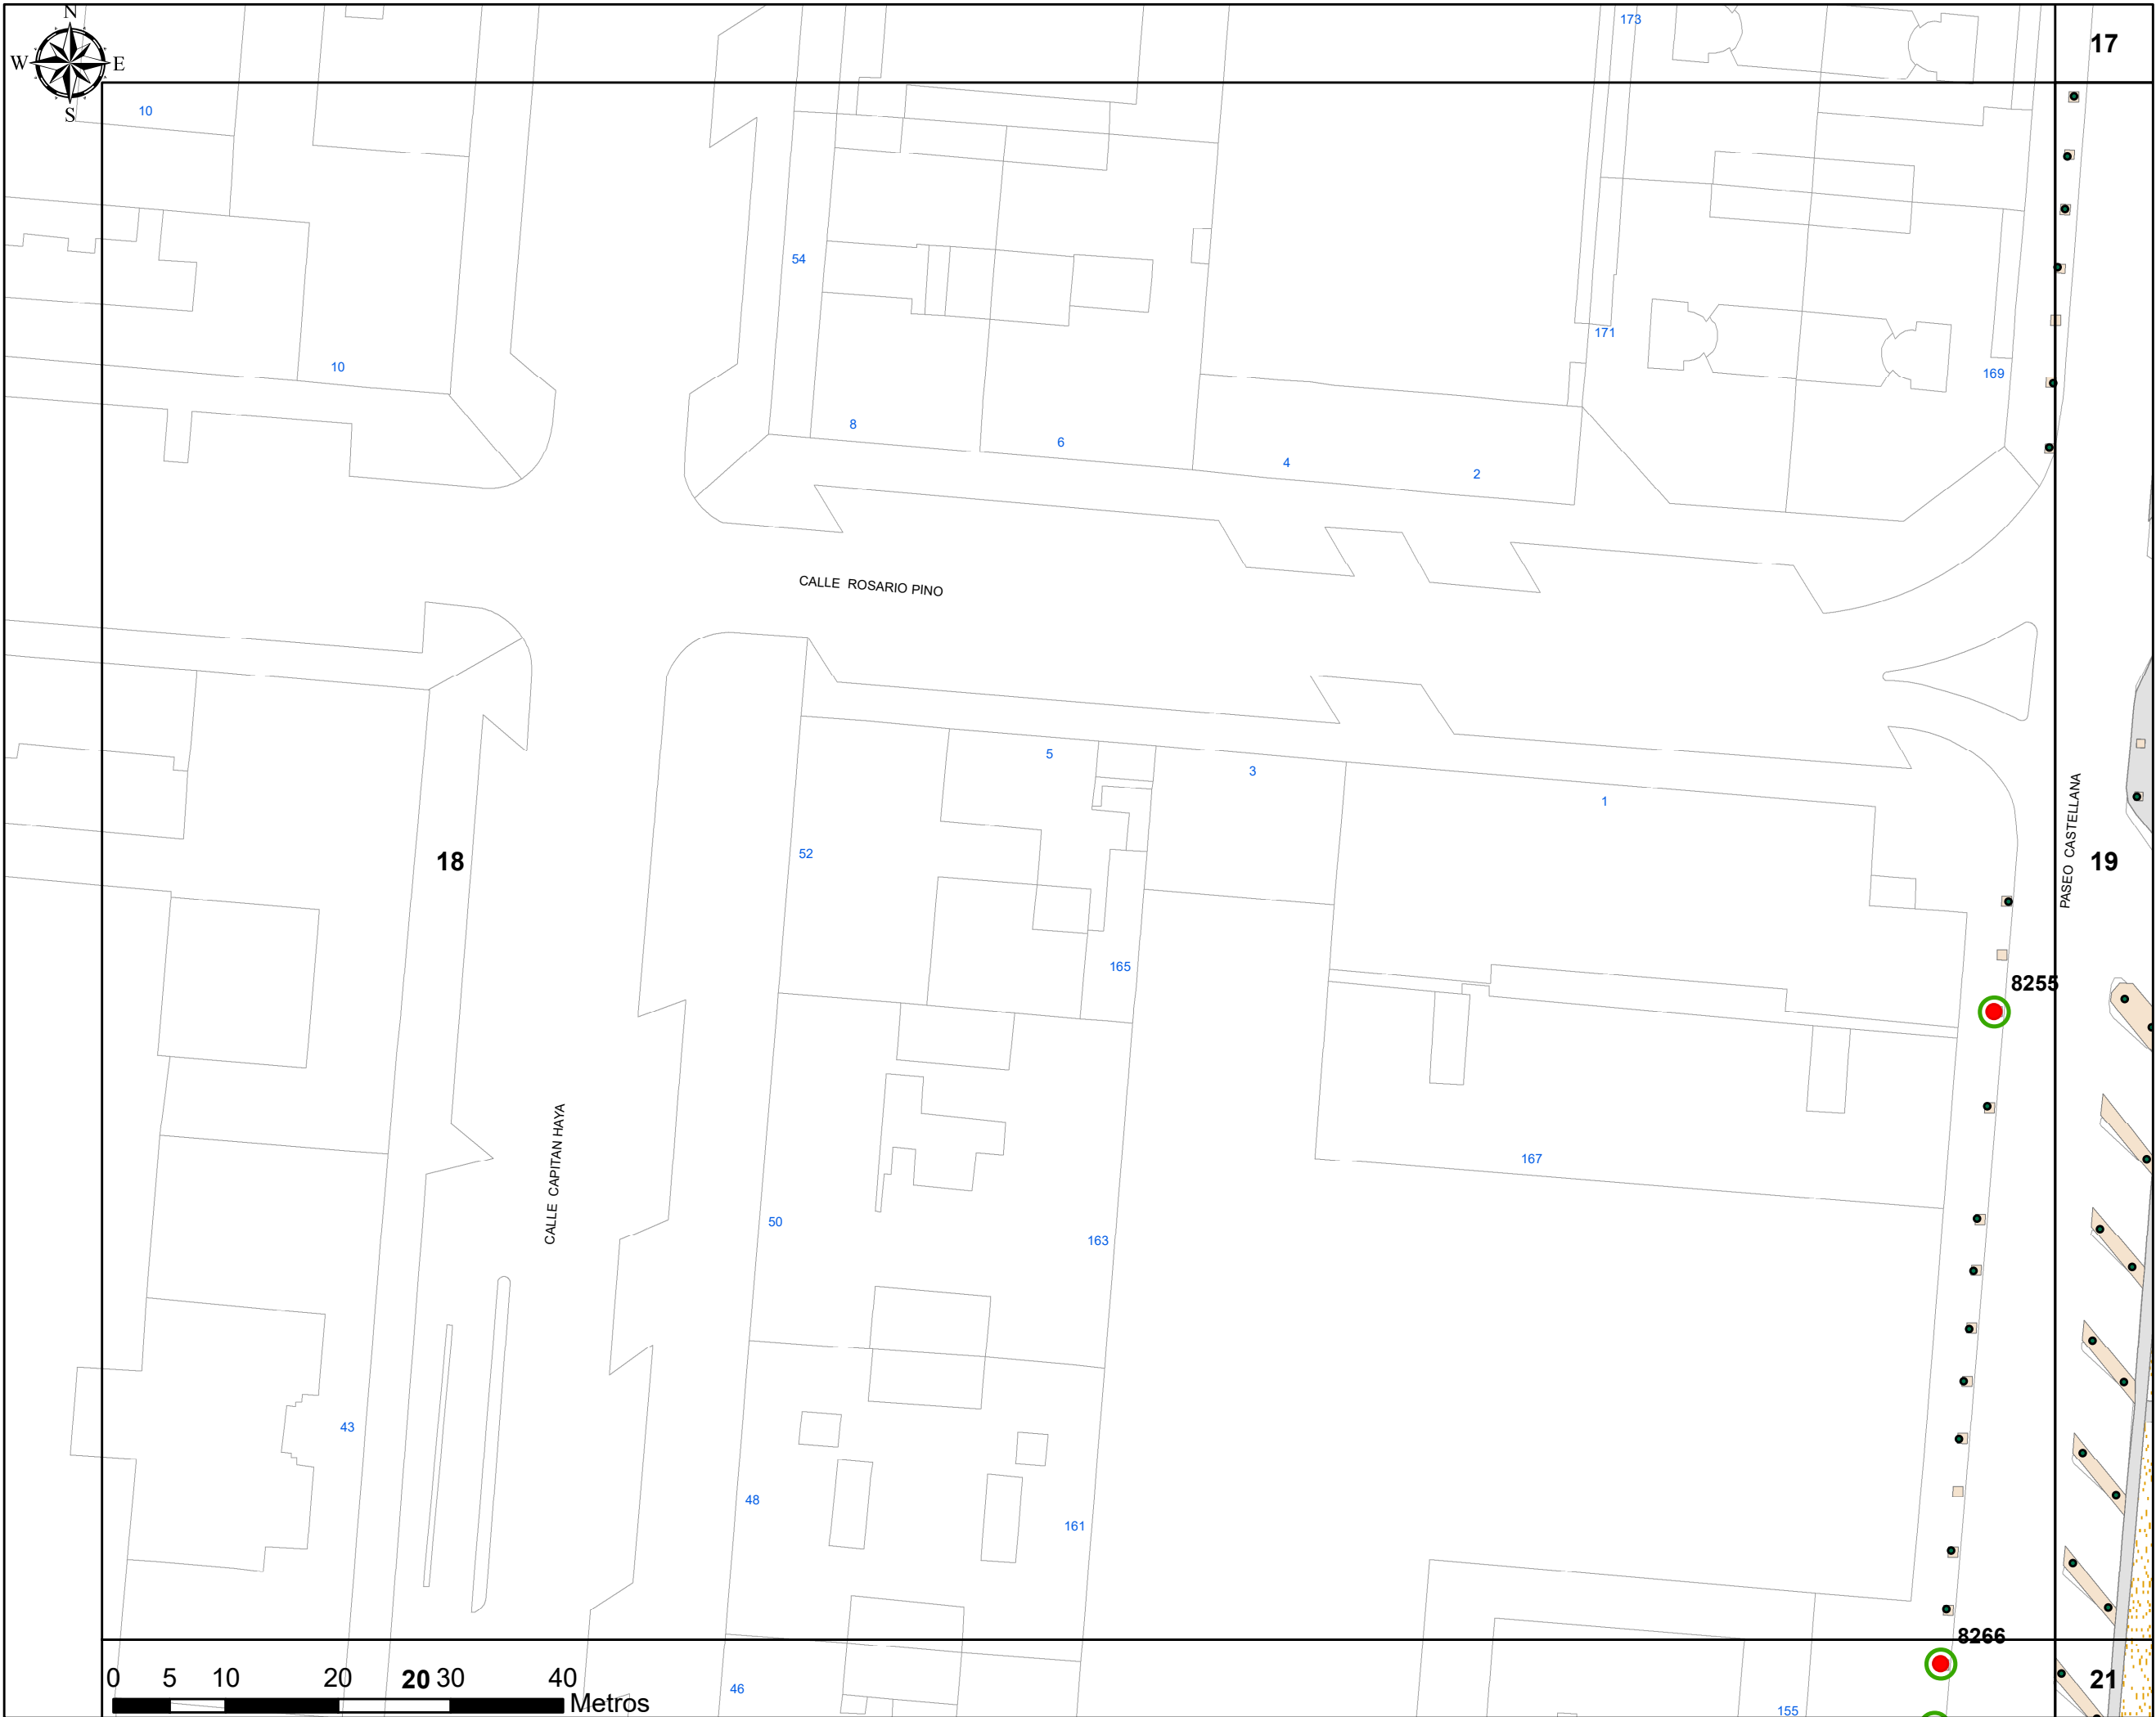


PLAN DE
REGENERACIÓN DEL
ARBOLADO
EN EL PASEO
DE LA CASTELLANA

Plano N° 18

LEYENDA

- Tala y reposición
- Tala sin reposición
- Posicion para plantar
- Alcorque a clausurar
- Resto de arbolado

Fecha: Marzo 2018

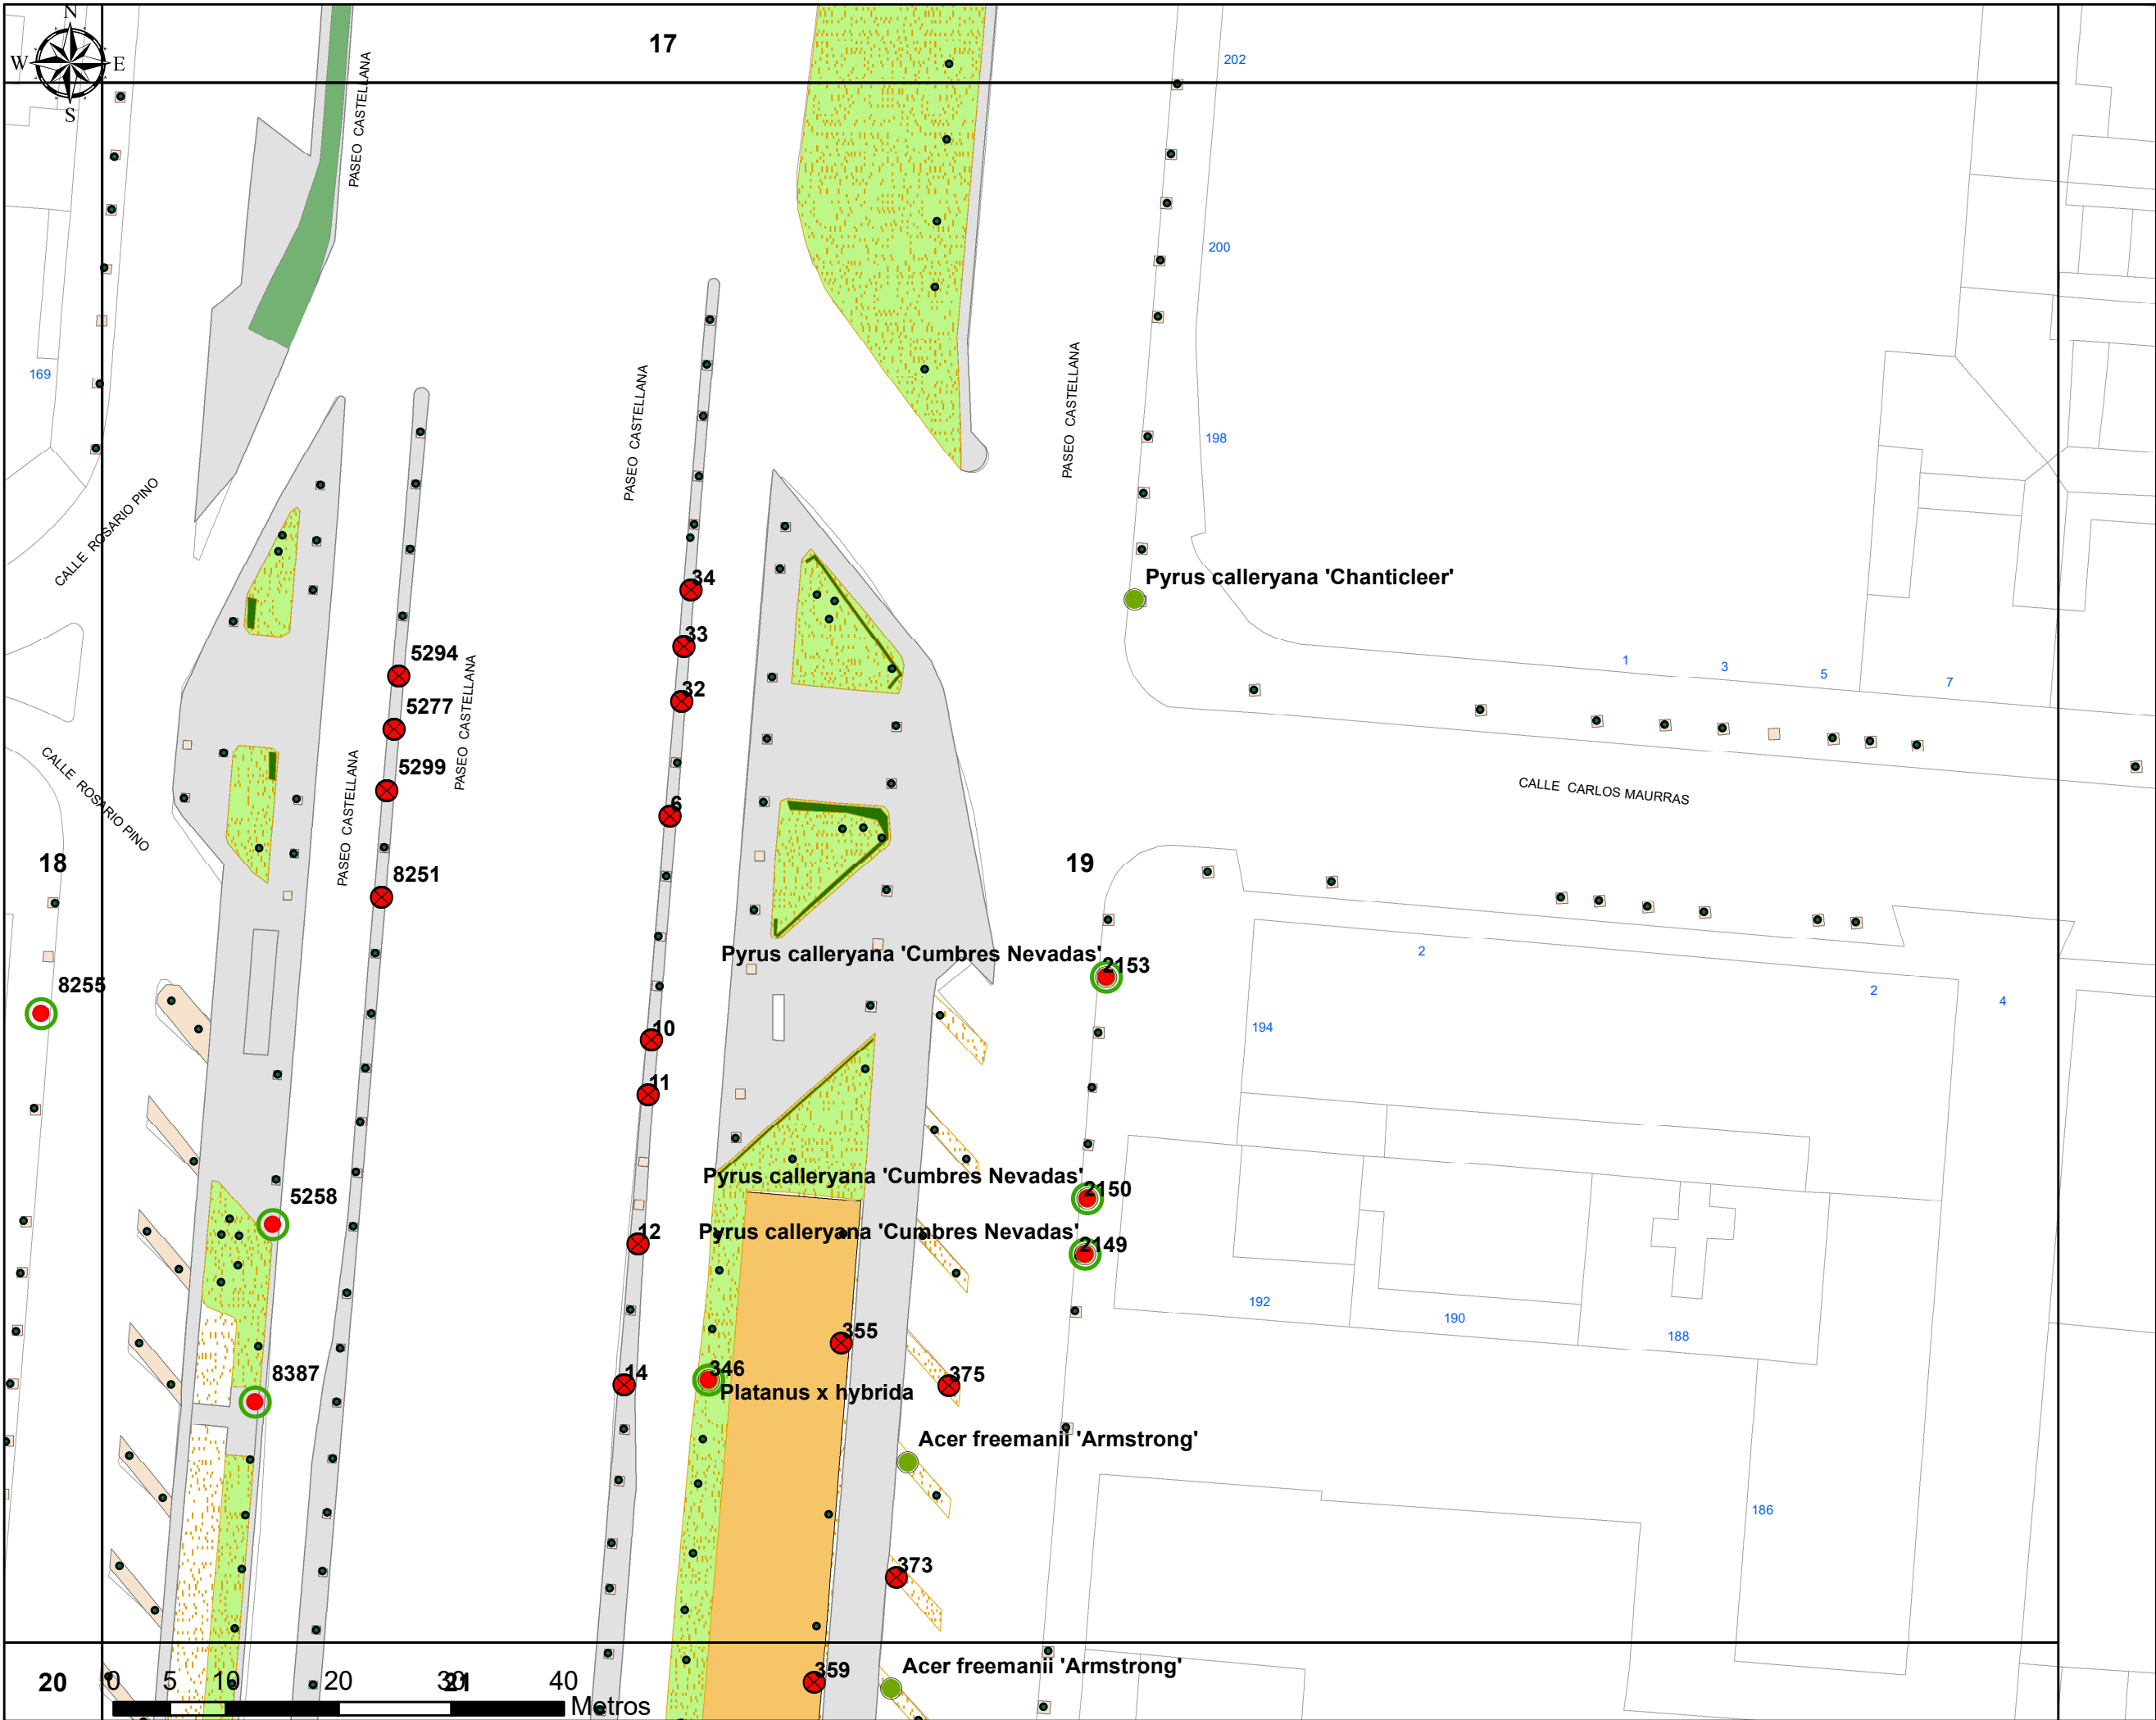

PLAN DE
REGENERACIÓN DEL
ARBOLADO
EN EL PASEO
DE LA CASTELLANA

Plano N° 19

LEYENDA

-  Tala y reposición
-  Tala sin reposición
-  Posicion para plantar
-  Alcorque a clausurar
-  Resto de arbolado

Fecha: Marzo 2018







madrid


PLAN DE
REGENERACIÓN DEL
ARBOLADO
EN EL PASEO
DE LA CASTELLANA

Plano N° 20

LEYENDA

-  Tala y reposición
-  Tala sin reposición
-  Posición para plantar
-  Alcorque a clausurar
-  Resto de arbolado

Fecha: Marzo 2018

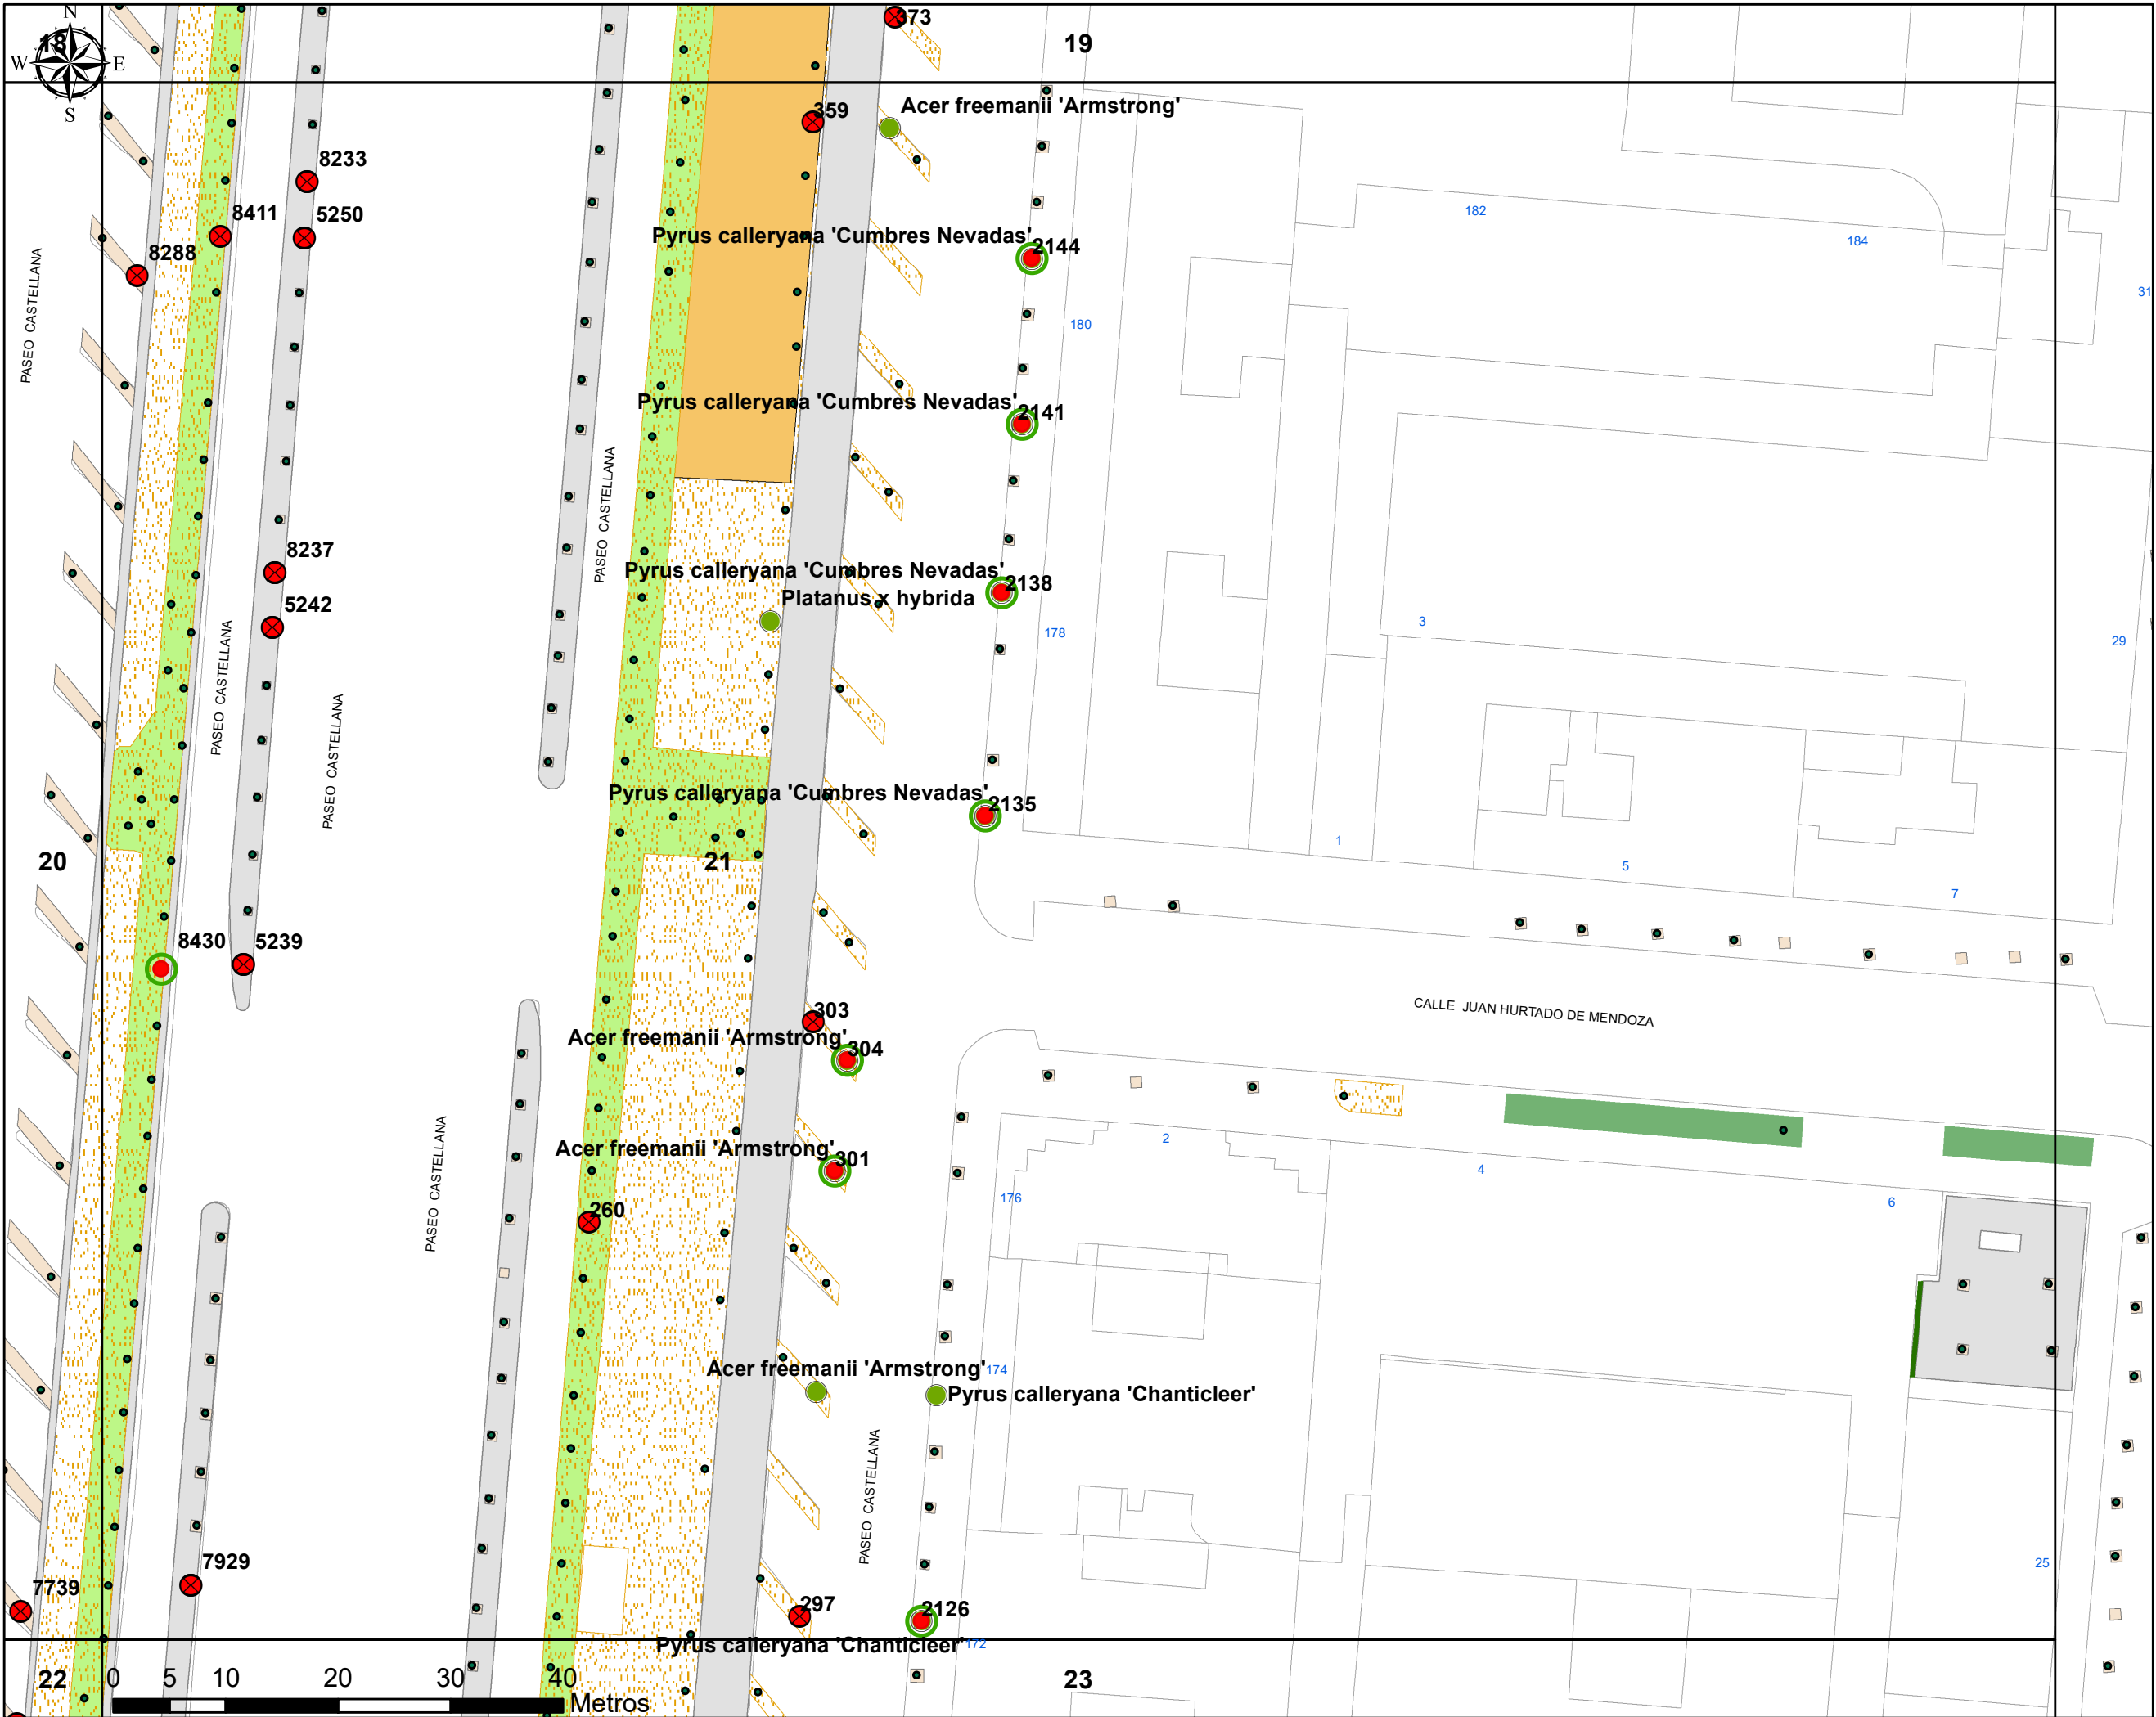

PLAN DE
REGENERACIÓN DEL
ARBOLADO
EN EL PASEO
DE LA CASTELLANA

Plano N° 21

LEYENDA

- Tala y reposición
- Tala sin reposición
- Posicion para plantar
- Alcorque a clausurar
- Resto de arbolado

Fecha: Marzo 2018



PLAN DE
REGENERACIÓN DEL
ARBOLADO
EN EL PASEO
DE LA CASTELLANA

Plano N° 22

LEYENDA

- Tala y reposición
- Tala sin reposición
- Posicion para plantar
- Alcorque a clausurar
- Resto de arbolado

Fecha: Marzo 2018




PLAN DE
REGENERACIÓN DEL
ARBOLADO
EN EL PASEO
DE LA CASTELLANA

Plano N° 23

LEYENDA

-  Tala y reposición
-  Tala sin reposición
-  Posicion para plantar
-  Alcorque a clausurar
-  Resto de arbolado

Fecha: Marzo 2018

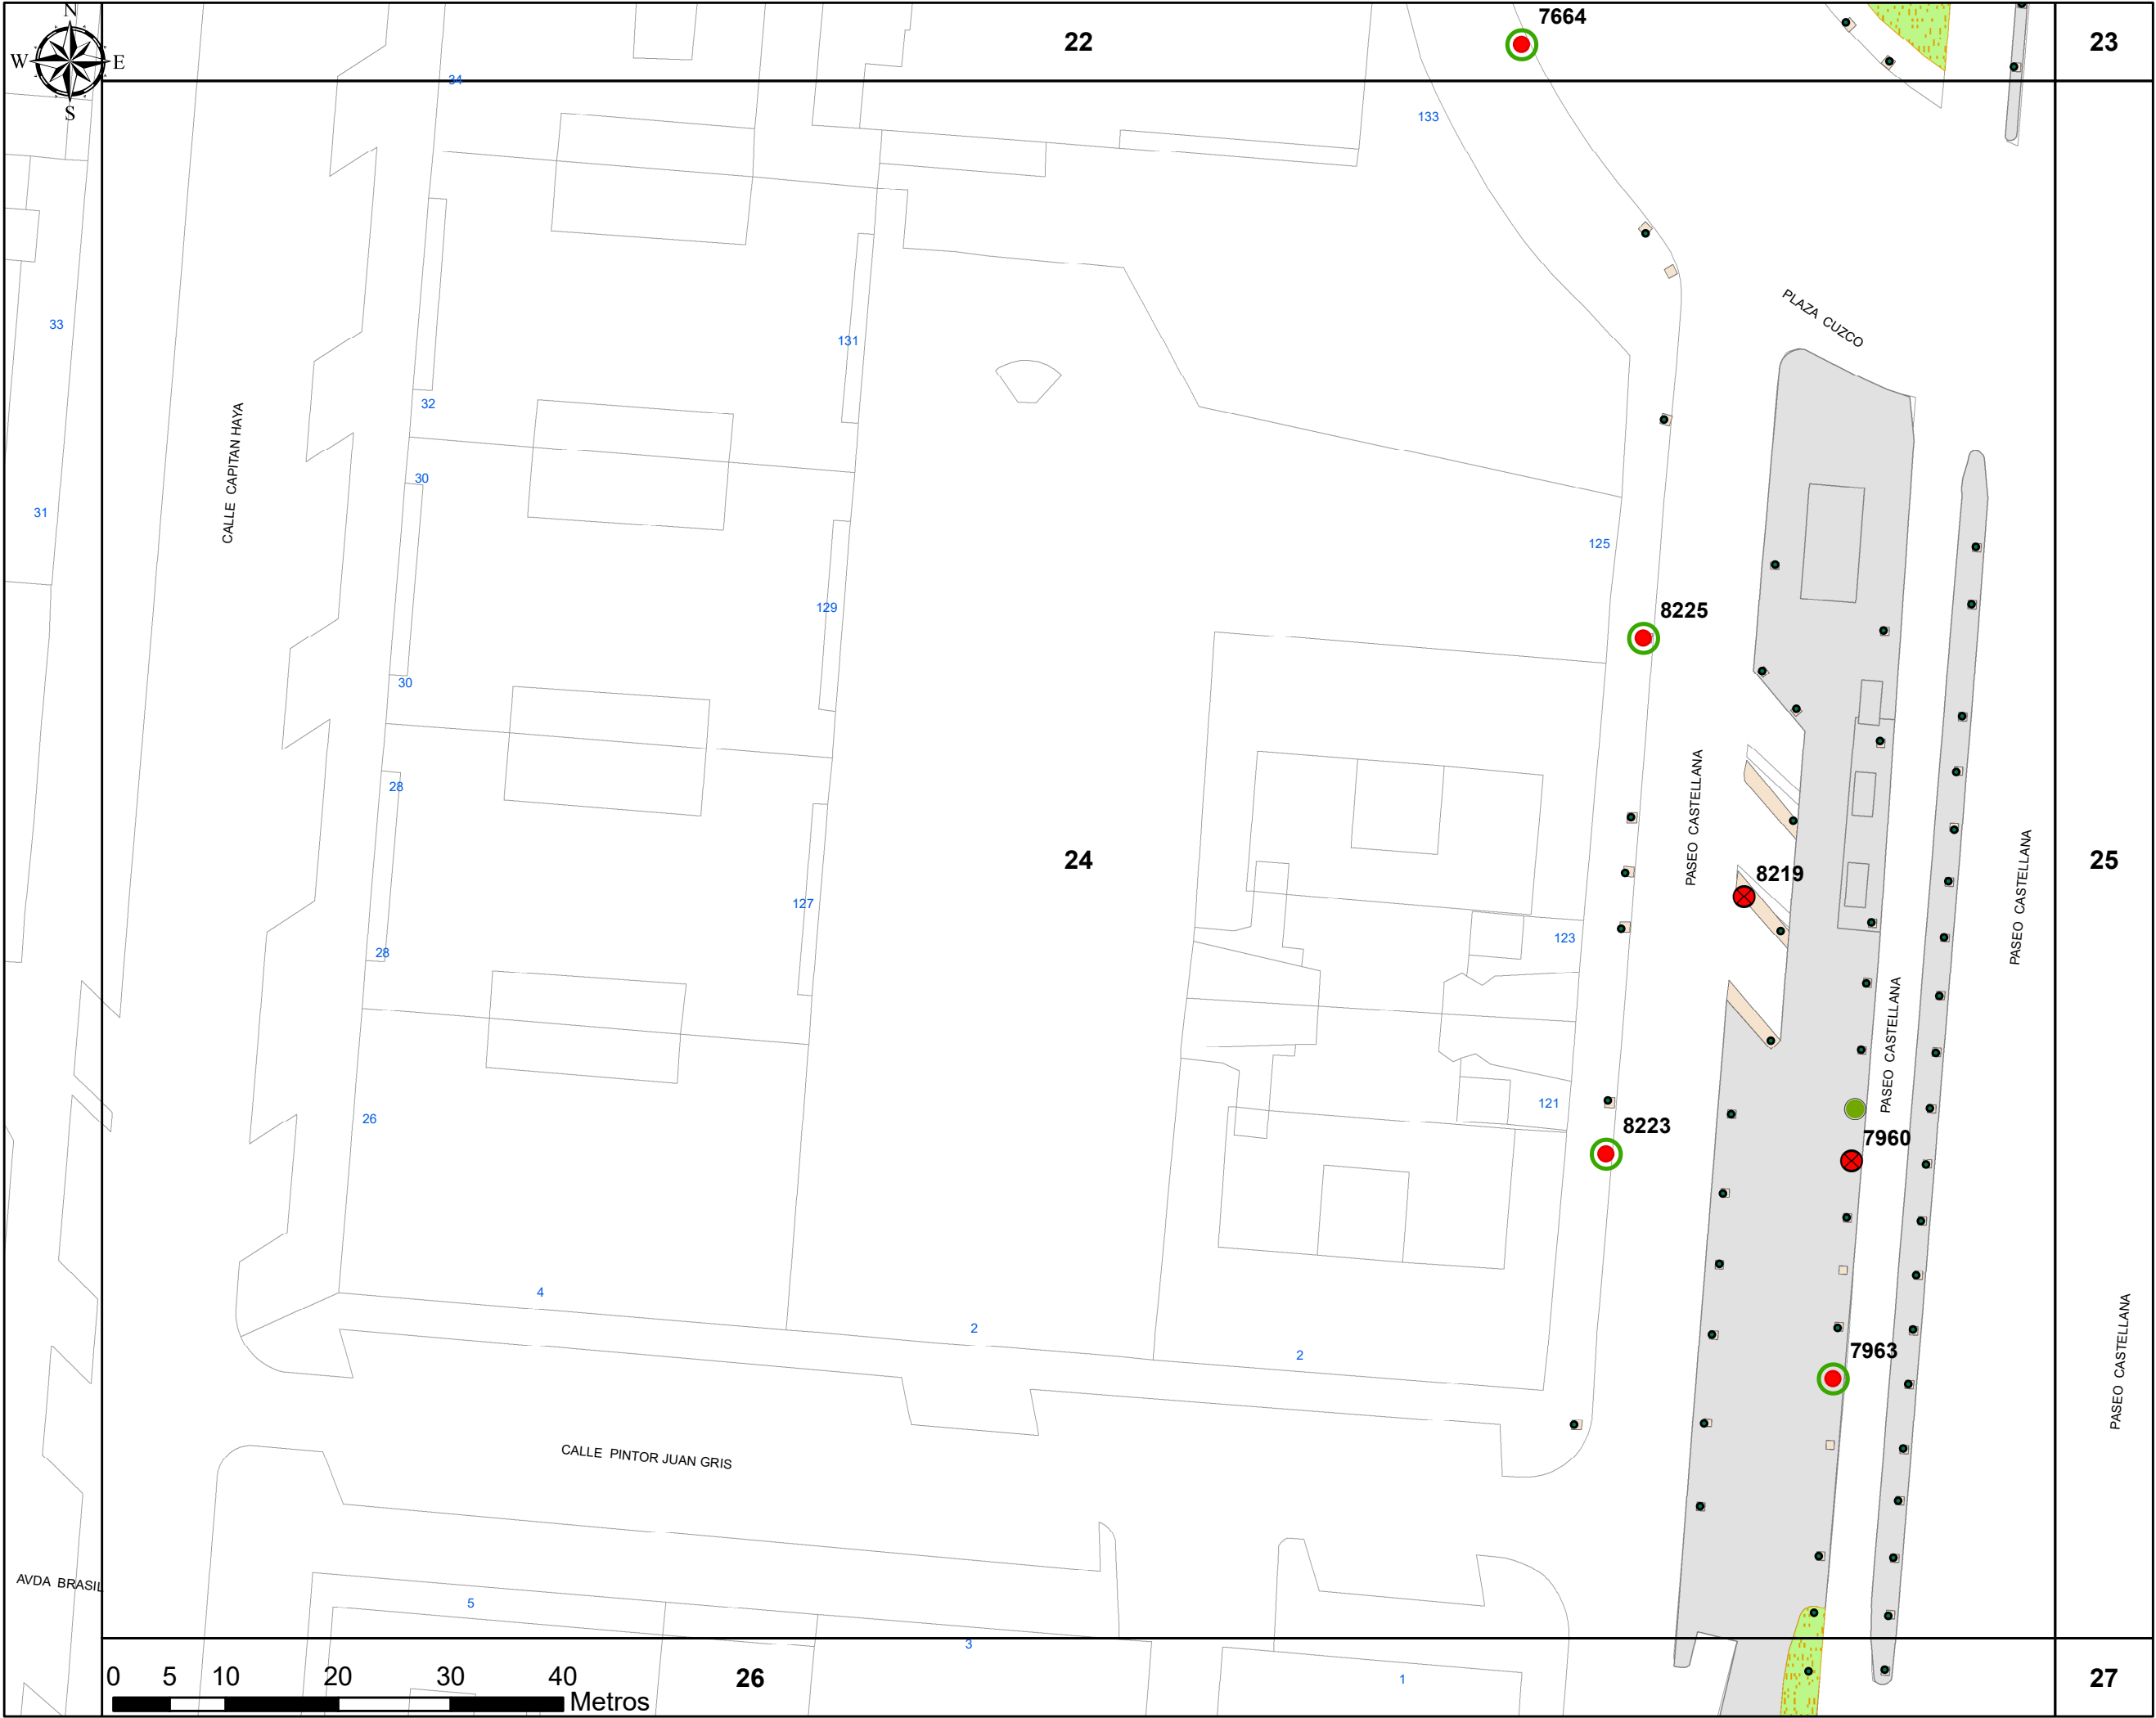


PLAN DE
REGENERACIÓN DEL
ARBOLADO
EN EL PASEO
DE LA CASTELLANA

Plano N° 24

LEYENDA

- Tala y reposición
- Tala sin reposición
- Posición para plantar
- Alcorque a clausurar
- Resto de arbolado

Fecha: Marzo 2018

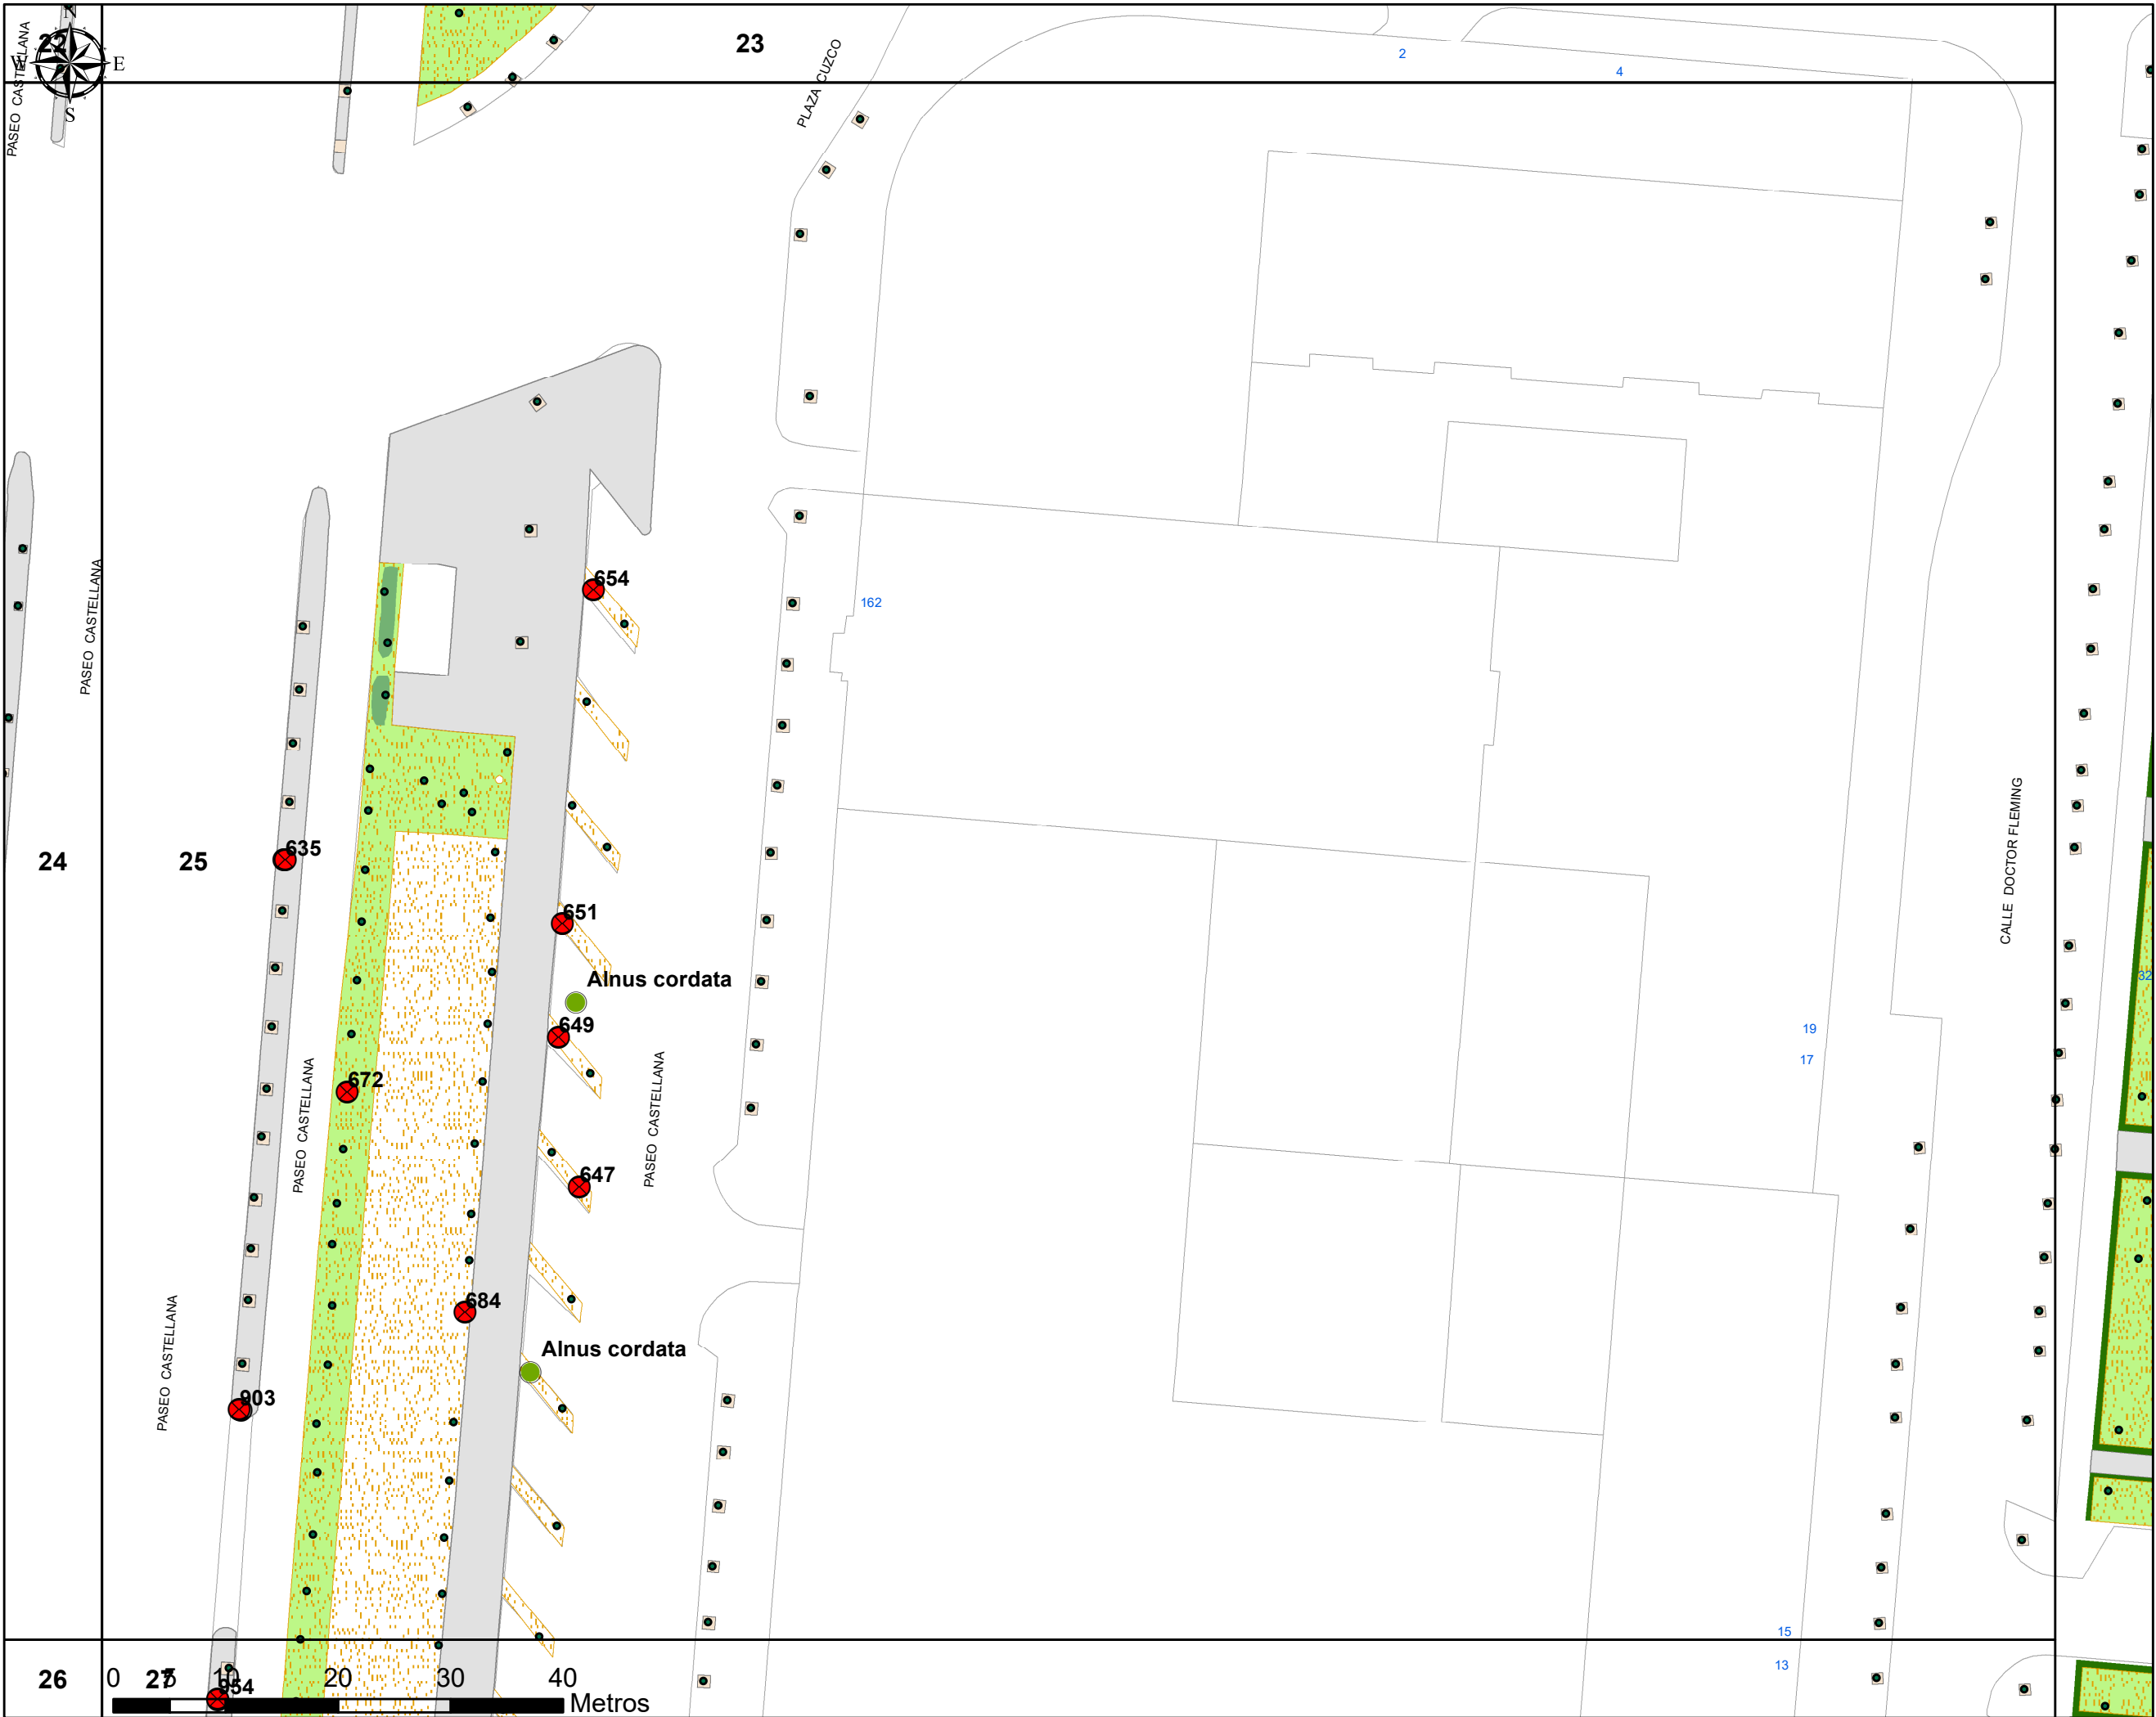


PLAN DE
REGENERACIÓN DEL
ARBOLADO
EN EL PASEO
DE LA CASTELLANA

Plano Nº 25

LEYENDA

-  Tala y reposición
-  Tala sin reposición
-  Posicion para plantar
-  Alcorque a clausurar
-  Resto de arbolado

Fecha: Marzo 2018

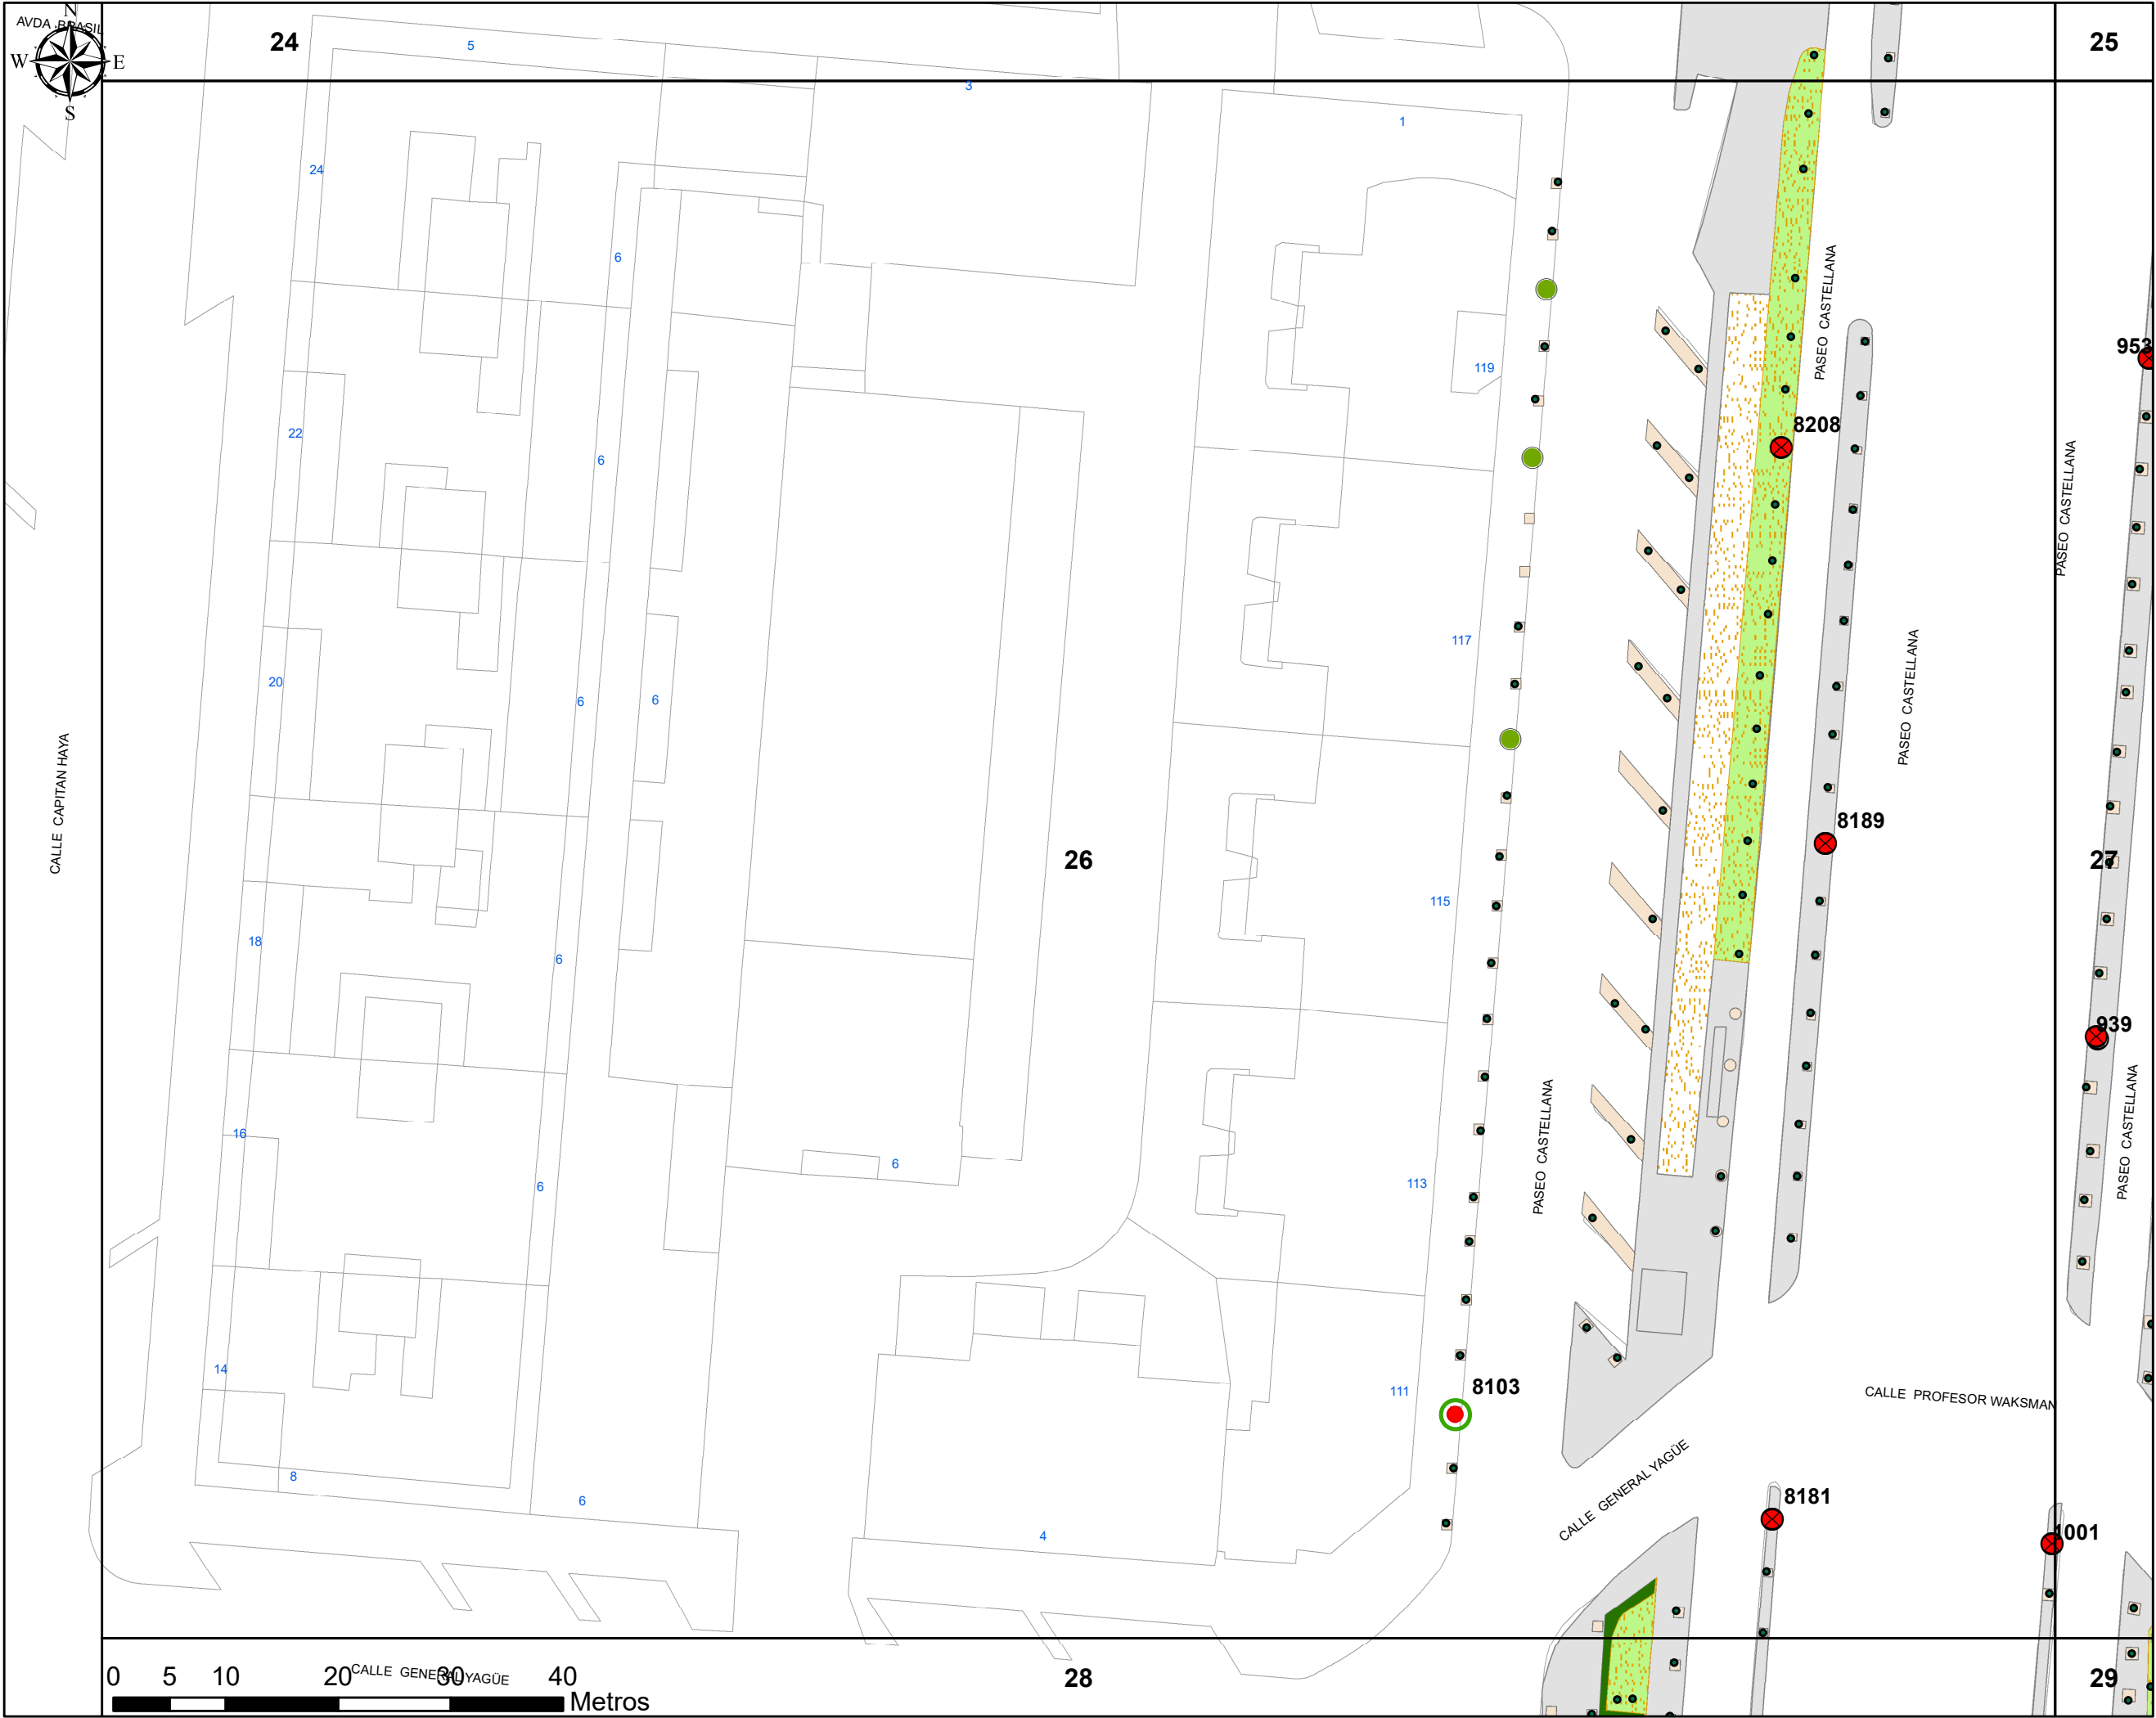



PLAN DE
REGENERACIÓN DEL
ARBOLADO
EN EL PASEO
DE LA CASTELLANA

Plano N° 26

LEYENDA

- Tala y reposición
- Tala sin reposición
- Posicion para plantar
- Alcorque a clausurar
- Resto de arbolado

Fecha: Marzo 2018

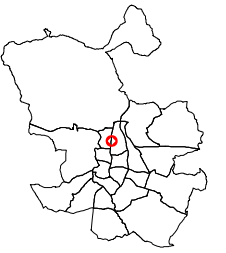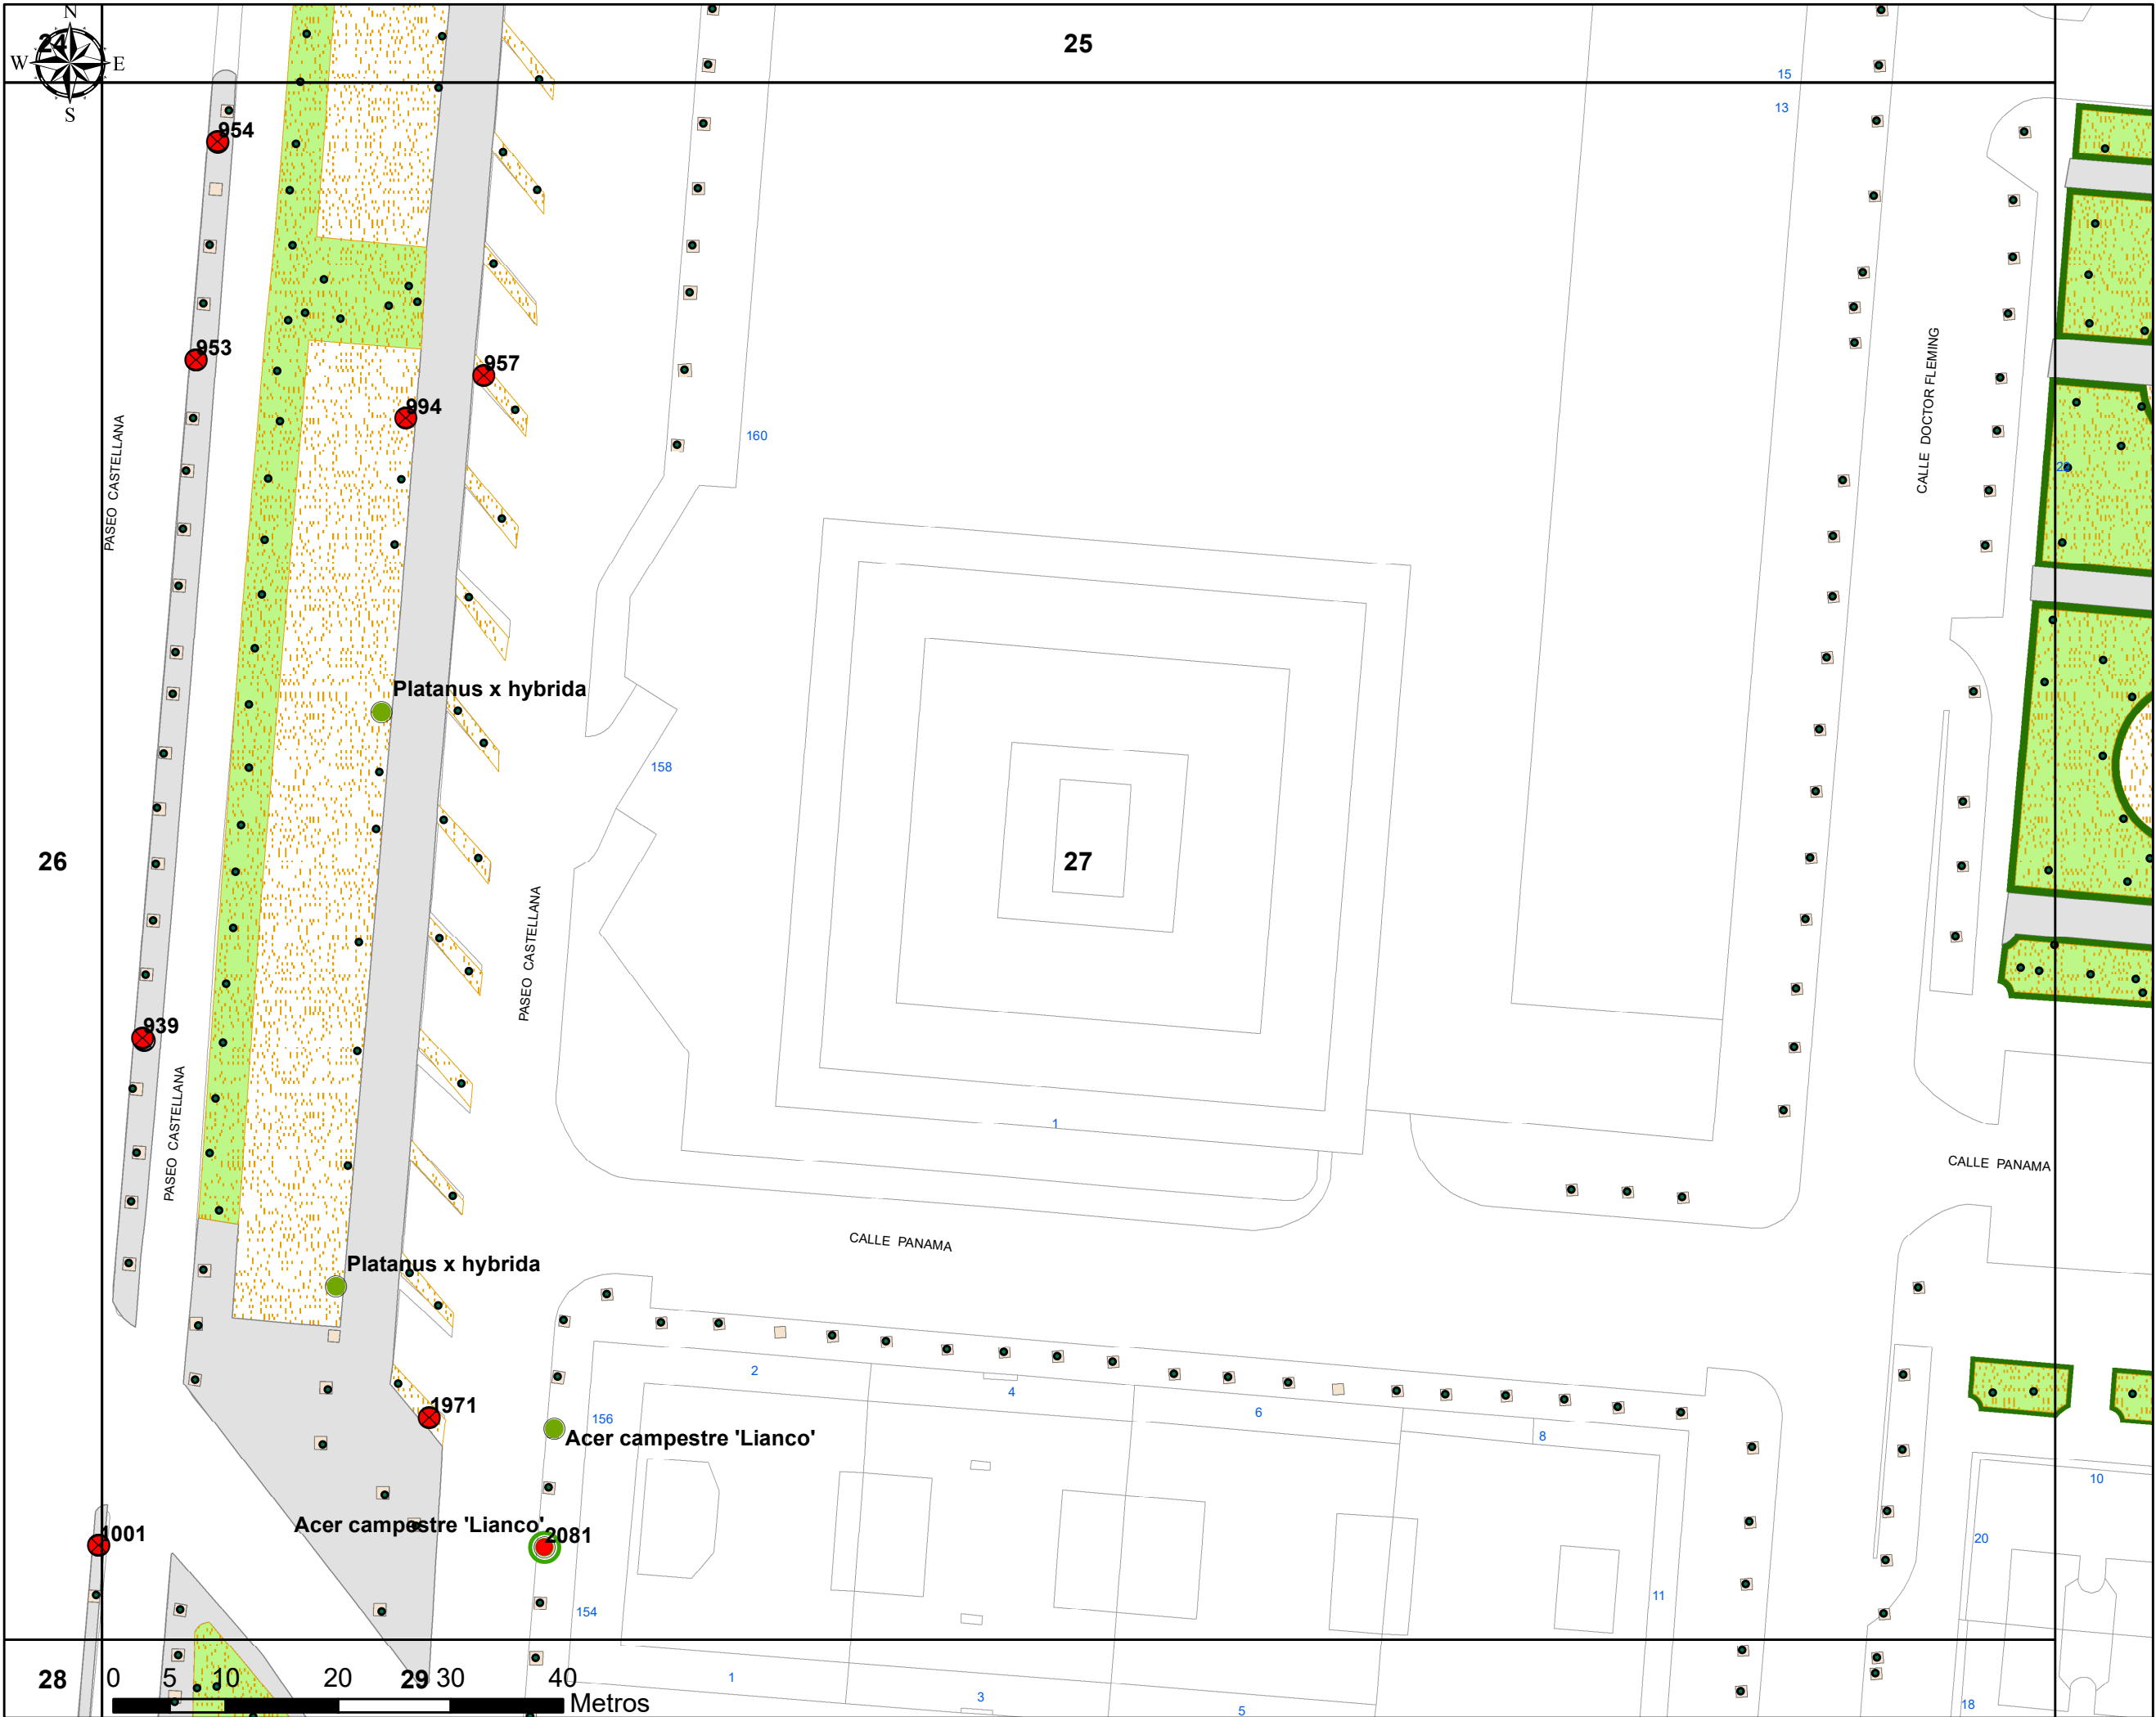

PLAN DE
REGENERACIÓN DEL
ARBOLADO
EN EL PASEO
DE LA CASTELLANA

Plano N° 27

LEYENDA

-  Tala y reposición
-  Tala sin reposición
-  Posicion para plantar
-  Alcorque a clausurar
-  Resto de arbolado

Fecha: Marzo 2018







madrid

PLAN DE
REGENERACIÓN DEL
ARBOLADO
EN EL PASEO
DE LA CASTELLANA

Plano N° 28

LEYENDA

-  Tala y reposición
-  Tala sin reposición
-  Posicion para plantar
-  Alcorque a clausurar
-  Resto de arbolado

Fecha: Marzo 2018



PLAN DE
REGENERACIÓN DEL
ARBOLADO
EN EL PASEO
DE LA CASTELLANA

Plano N° 29

LEYENDA

-  Tala y reposición
-  Tala sin reposición
-  Posición para plantar
-  Alcorque a clausurar
-  Resto de arbolado

Fecha: Marzo 2018





PLAN DE
REGENERACIÓN DEL
ARBOLADO
EN EL PASEO
DE LA CASTELLANA

Plano N° 30

LEYENDA

-  Tala y reposición
-  Tala sin reposición
-  Posicion para plantar
-  Alcorque a clausurar
-  Resto de arbolado

Fecha: Marzo 2018

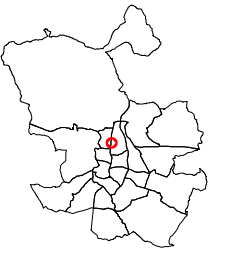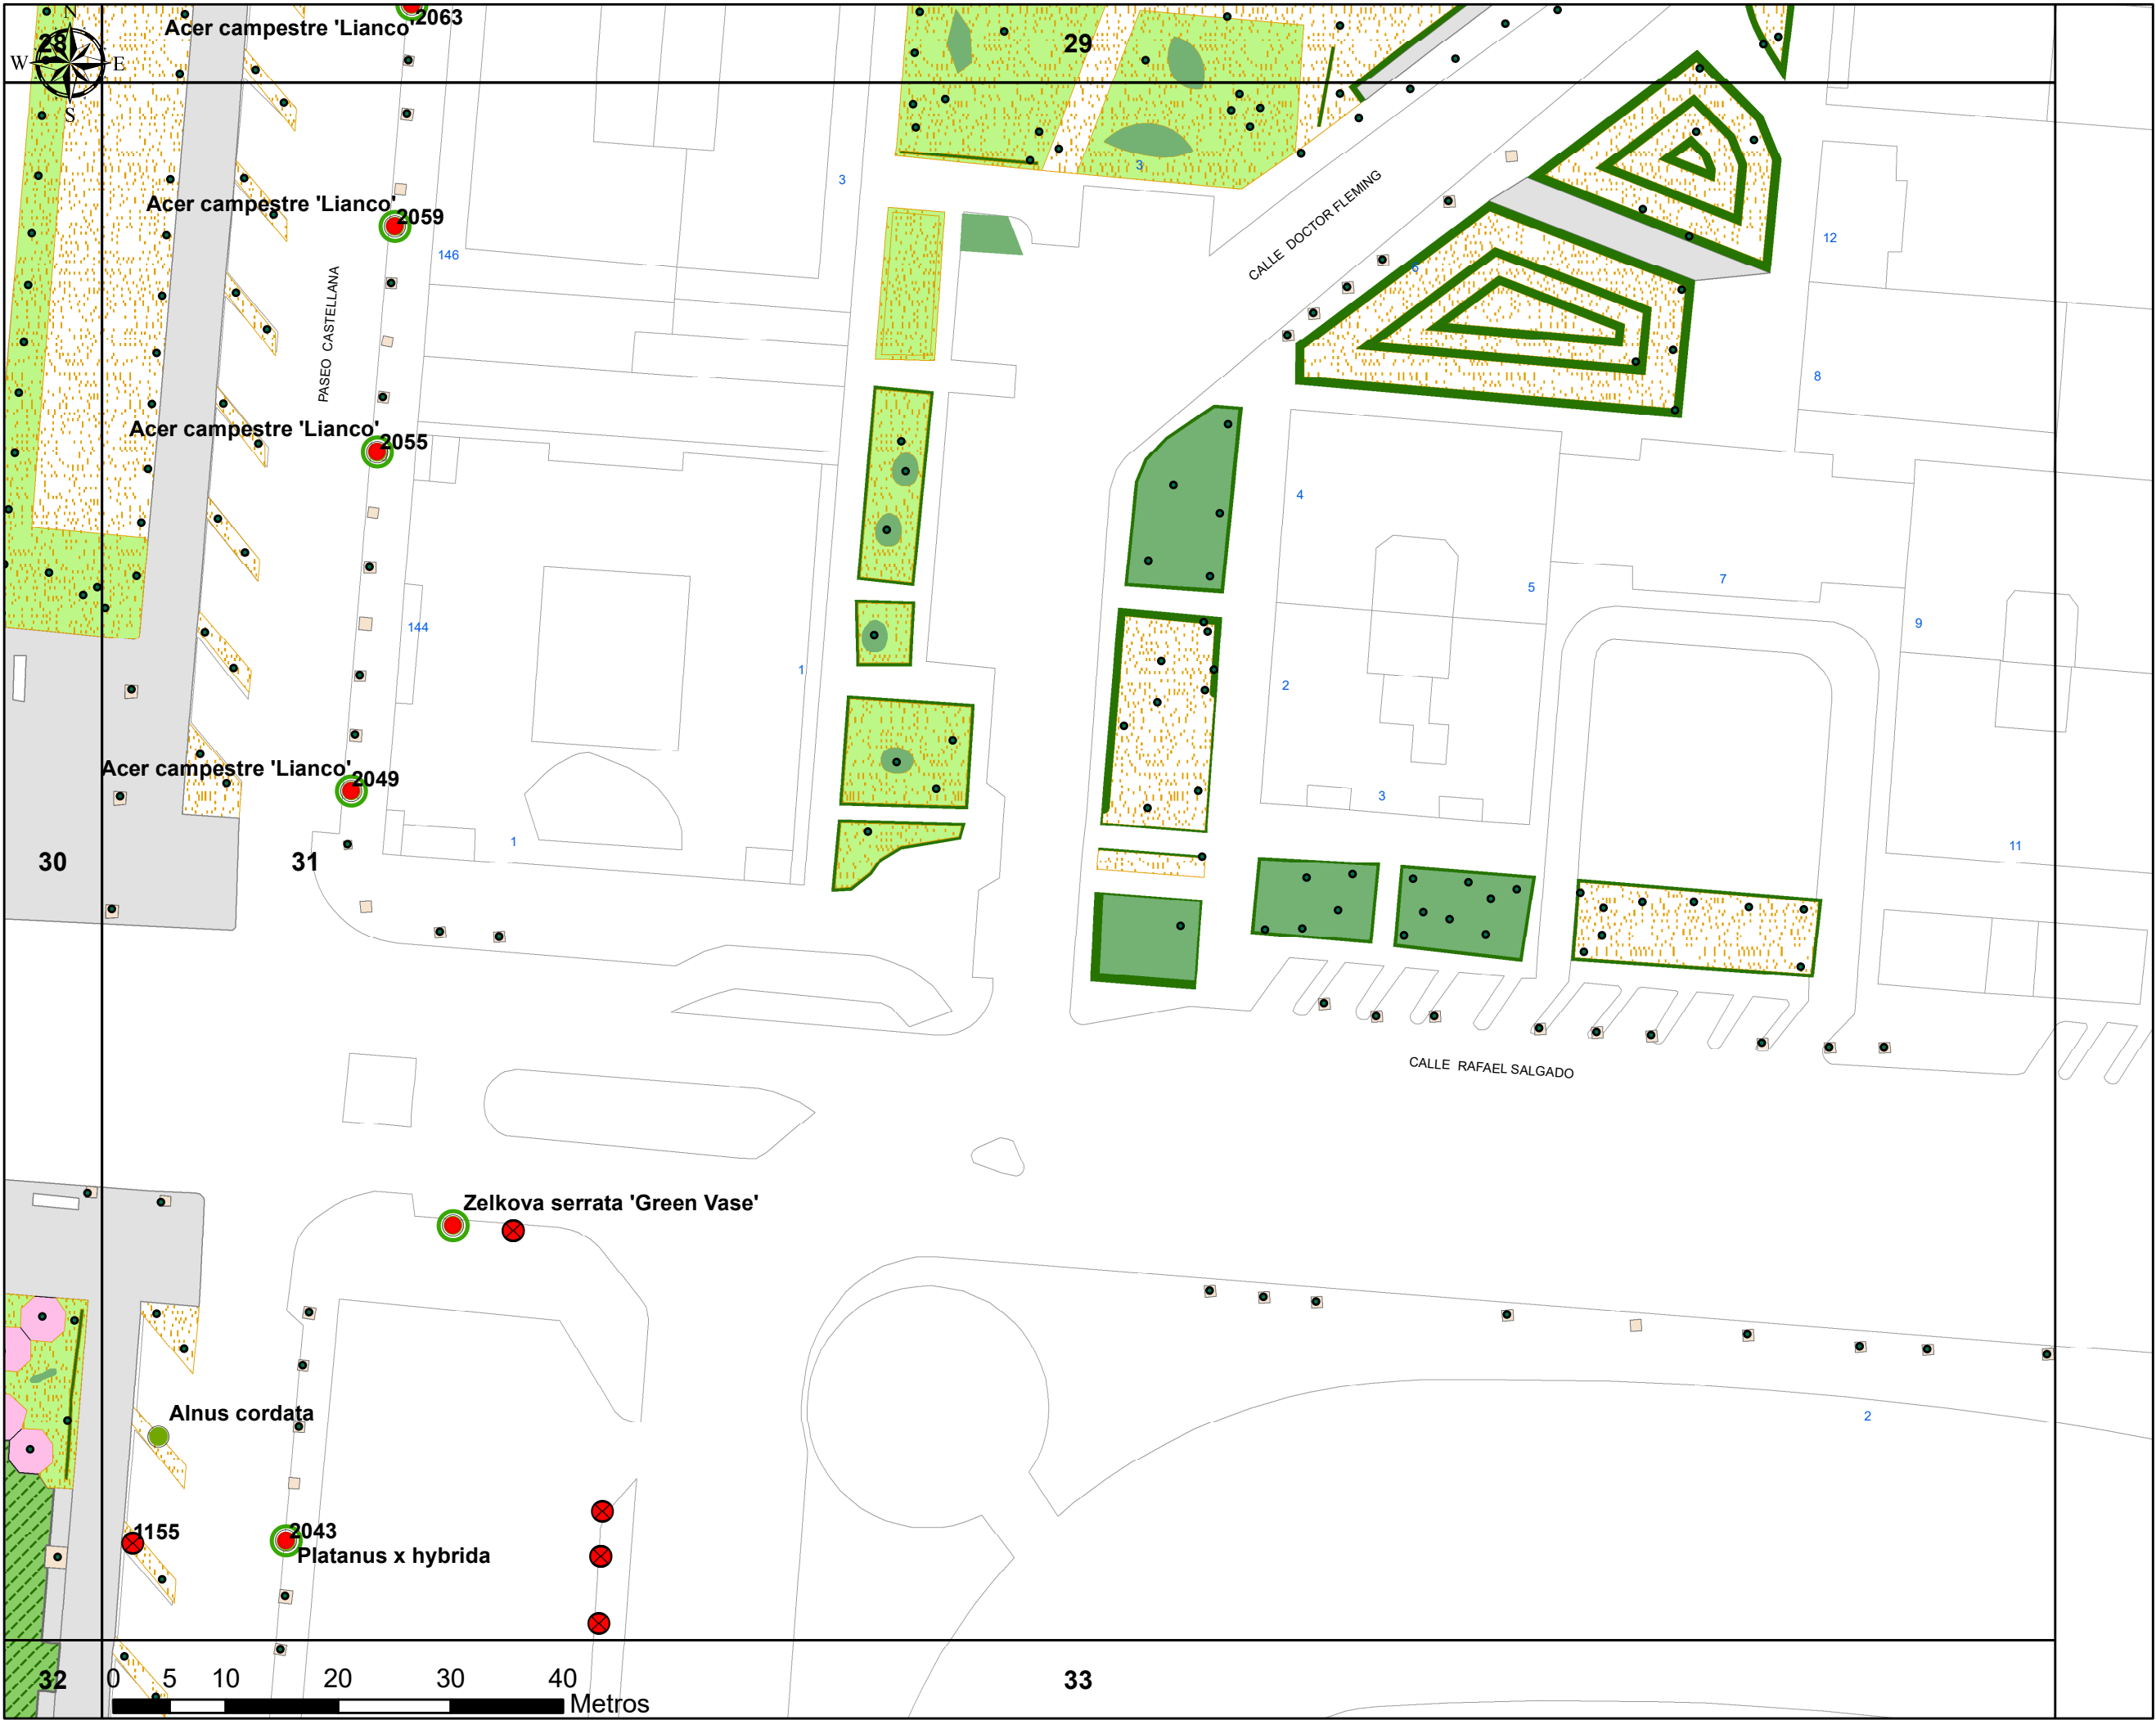

PLAN DE
REGENERACIÓN DEL
ARBOLADO
EN EL PASEO
DE LA CASTELLANA

Plano N° 31

LEYENDA

- Tala y reposición
- Tala sin reposición
- Posicion para plantar
- Alcorque a clausurar
- Resto de arbolado

Fecha: Marzo 2018




PLAN DE
REGENERACIÓN DEL
ARBOLADO
EN EL PASEO
DE LA CASTELLANA

Plano N° 32

LEYENDA

- Tala y reposición
- Tala sin reposición
- Posicion para plantar
- Alcorque a clausurar
- Resto de arbolado

Fecha: Marzo 2018

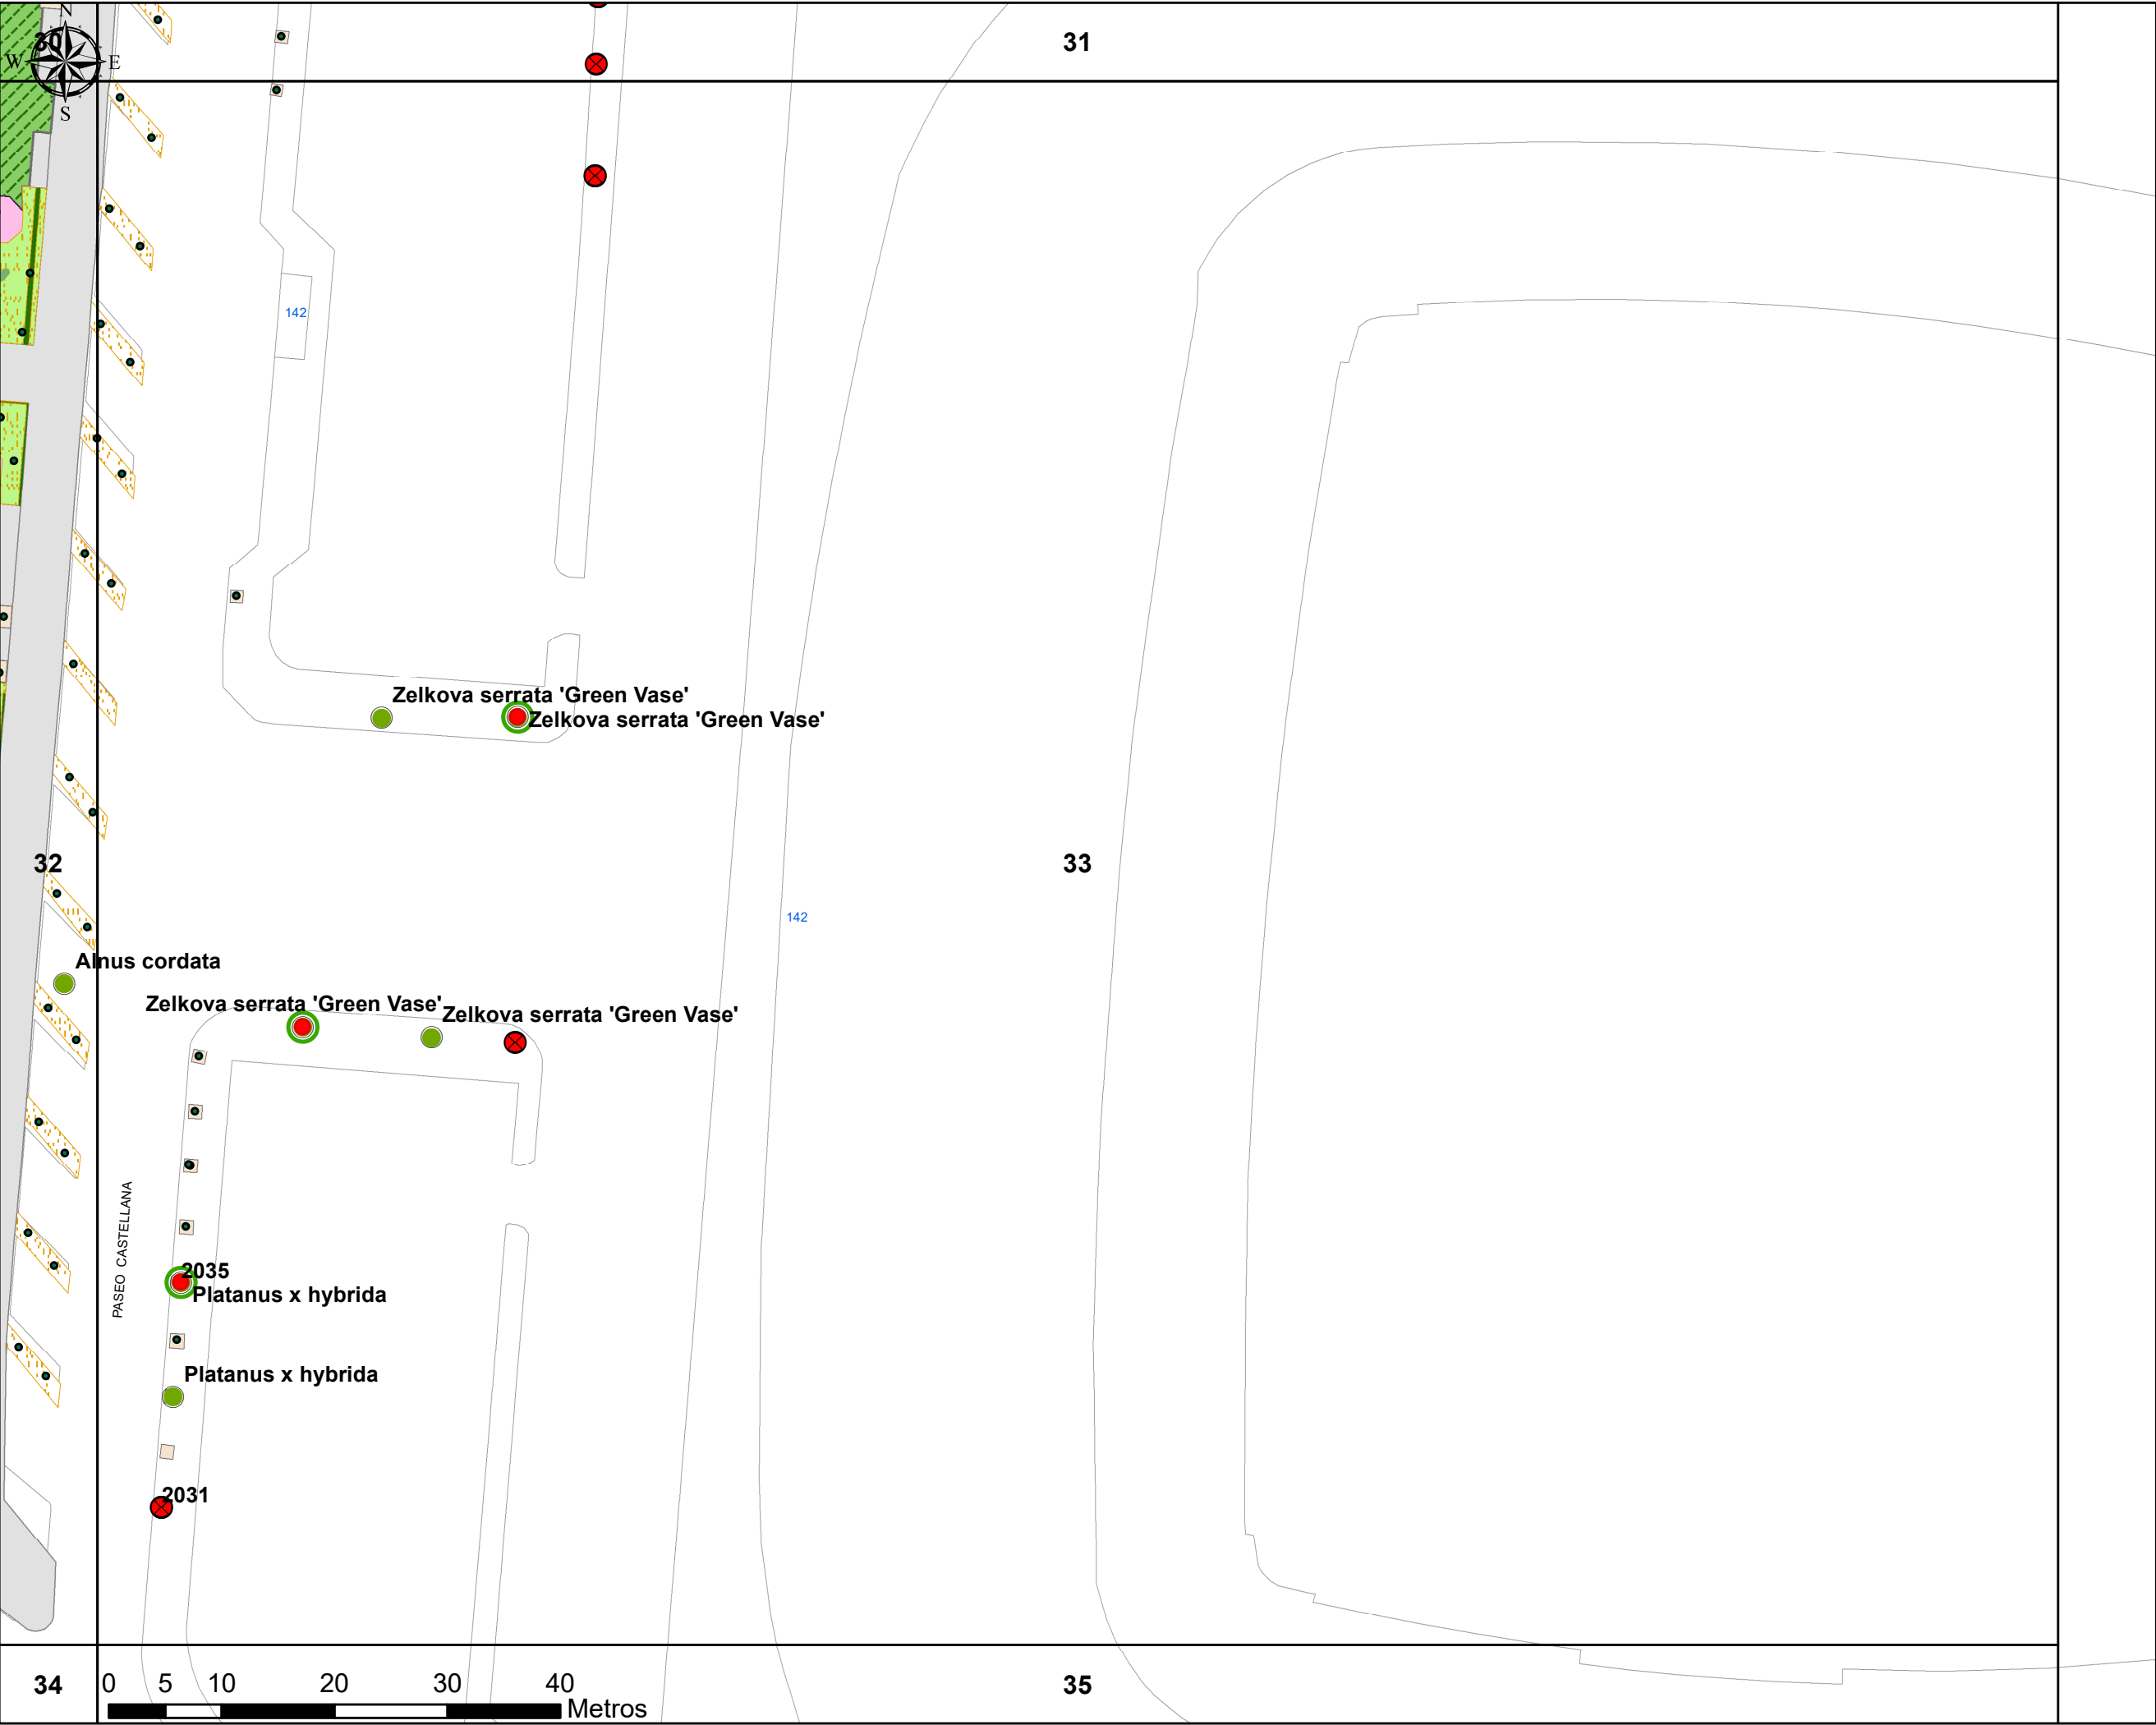


PLAN DE
REGENERACIÓN DEL
ARBOLADO
EN EL PASEO
DE LA CASTELLANA

Plano N° 33

LEYENDA

- Tala y reposición
- Tala sin reposición
- Posicion para plantar
- Alcorque a clausurar
- Resto de arbolado

Fecha: Marzo 2018

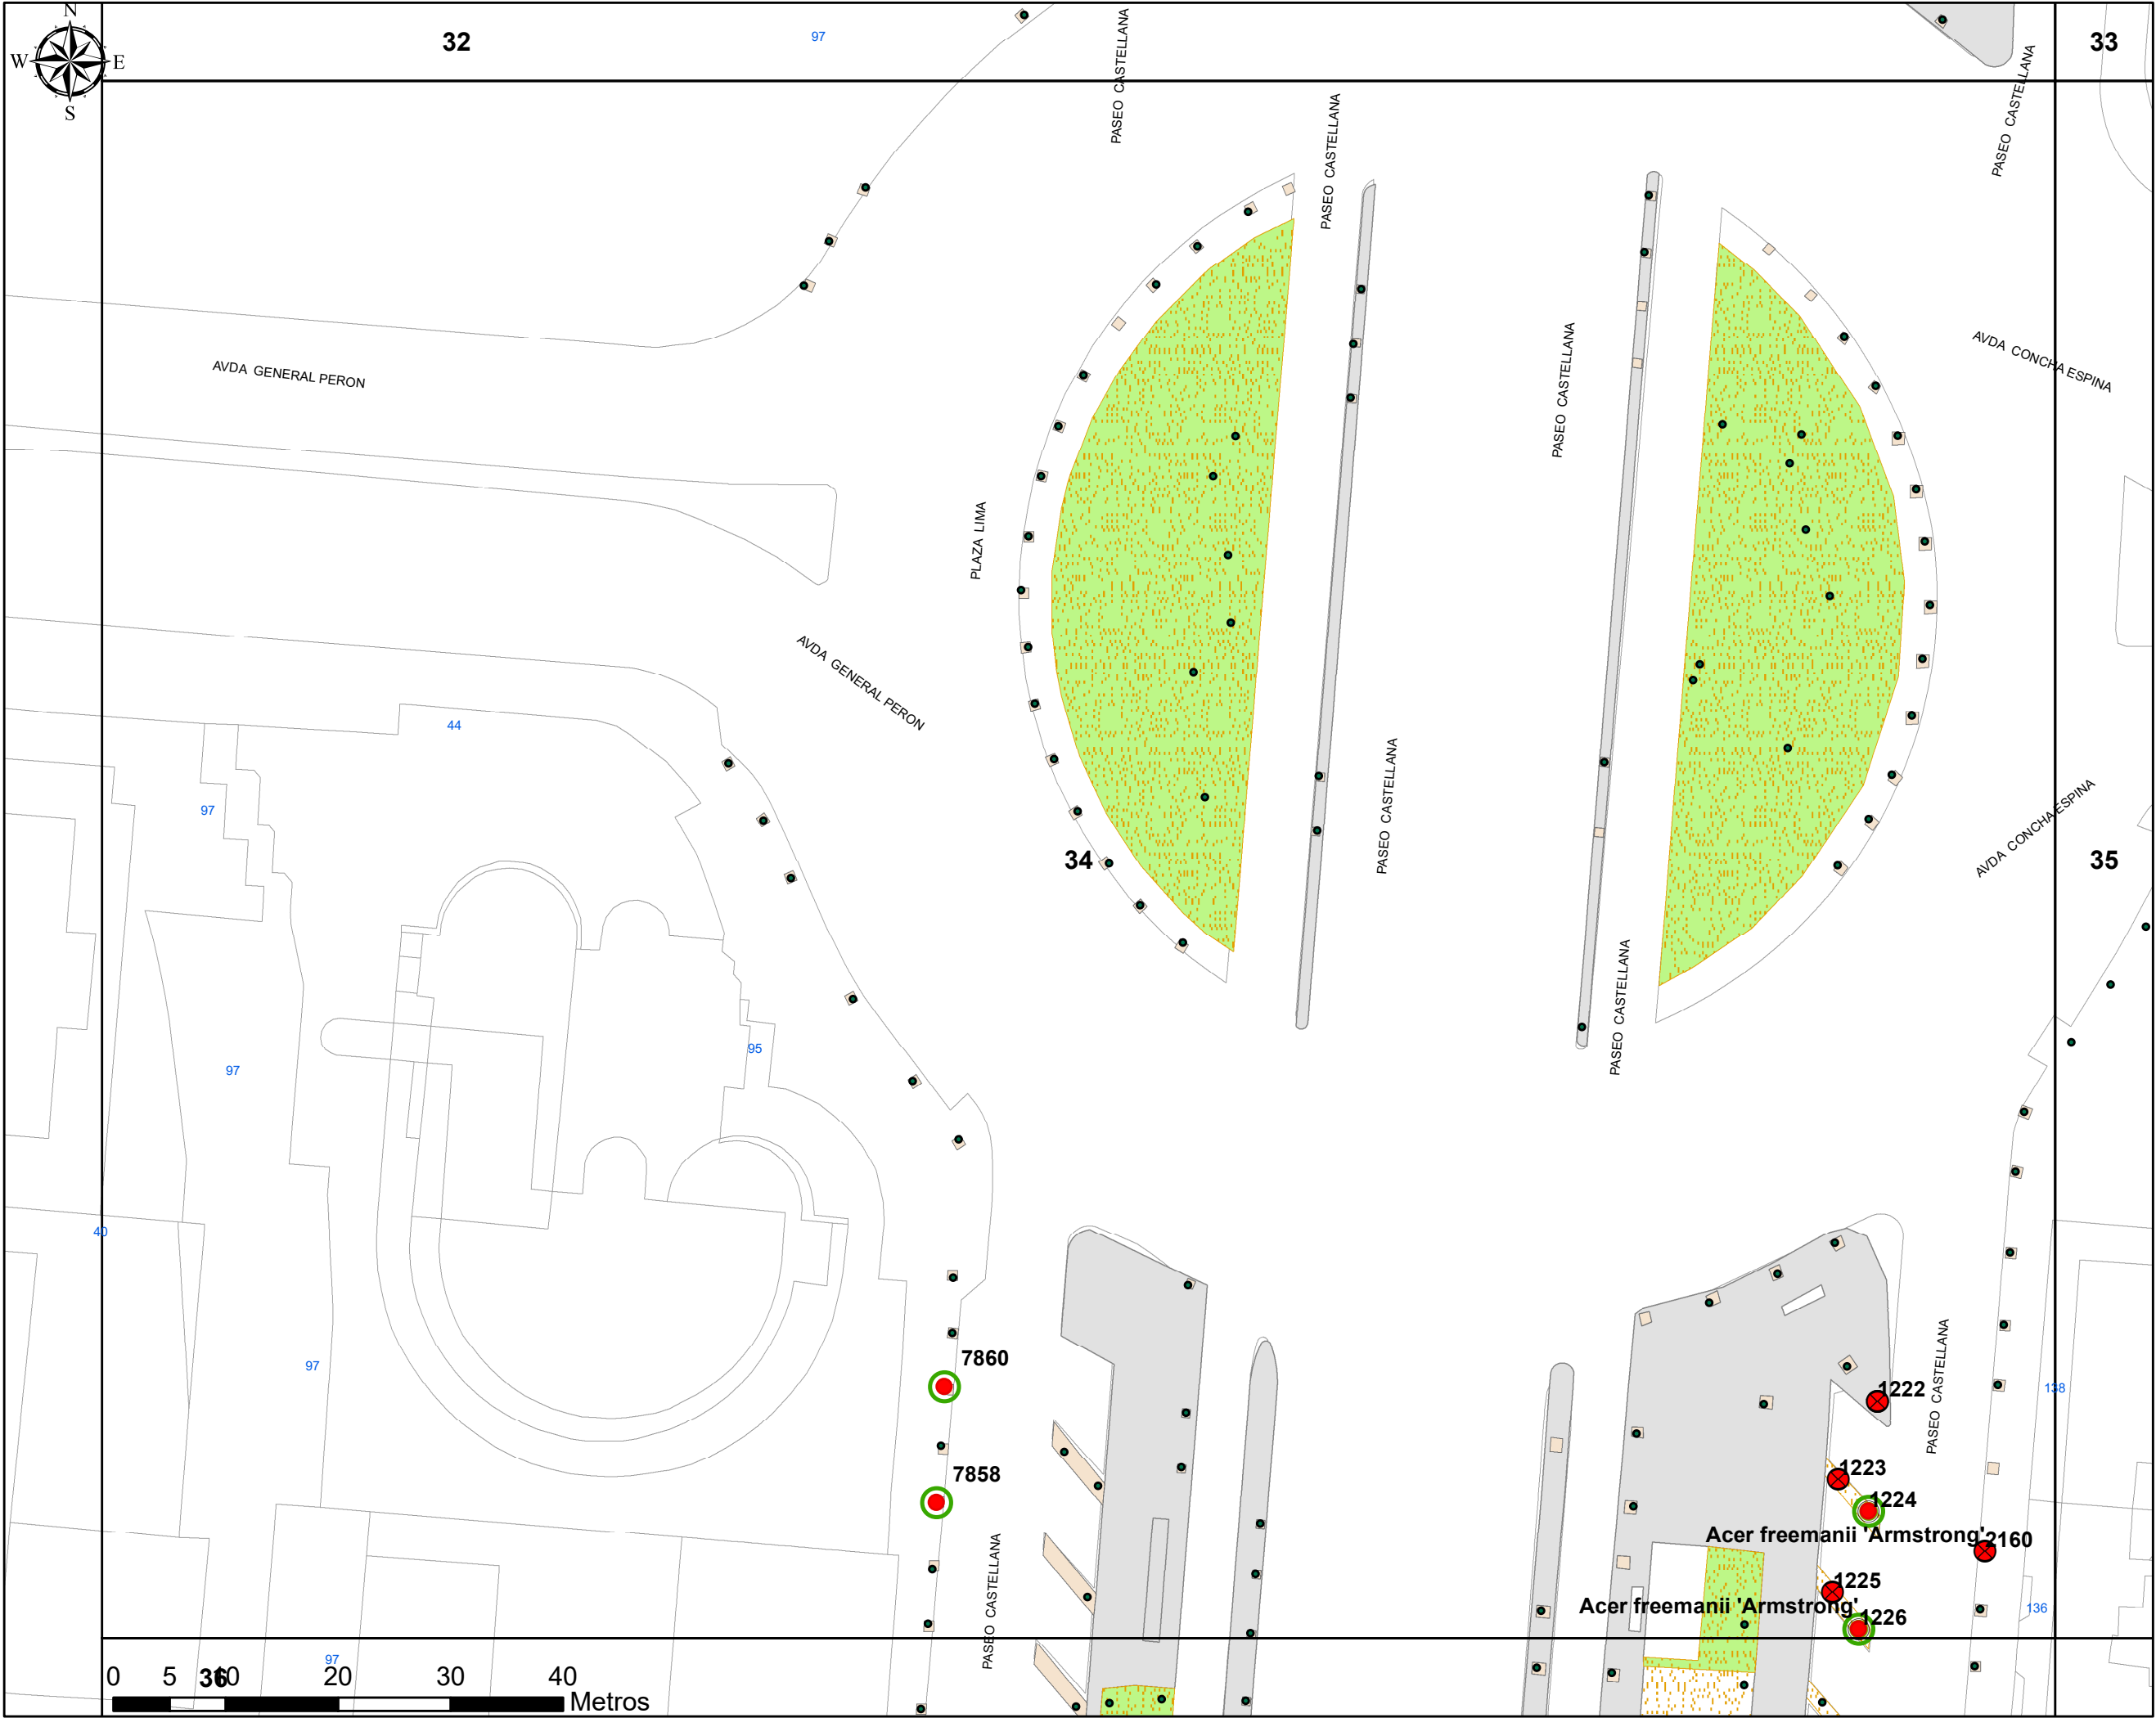


PLAN DE
REGENERACIÓN DEL
ARBOLADO
EN EL PASEO
DE LA CASTELLANA

Plano N° 34

LEYENDA

-  Tala y reposición
-  Tala sin reposición
-  Posicion para plantar
-  Alcorque a clausurar
-  Resto de arbolado

Fecha: Marzo 2018

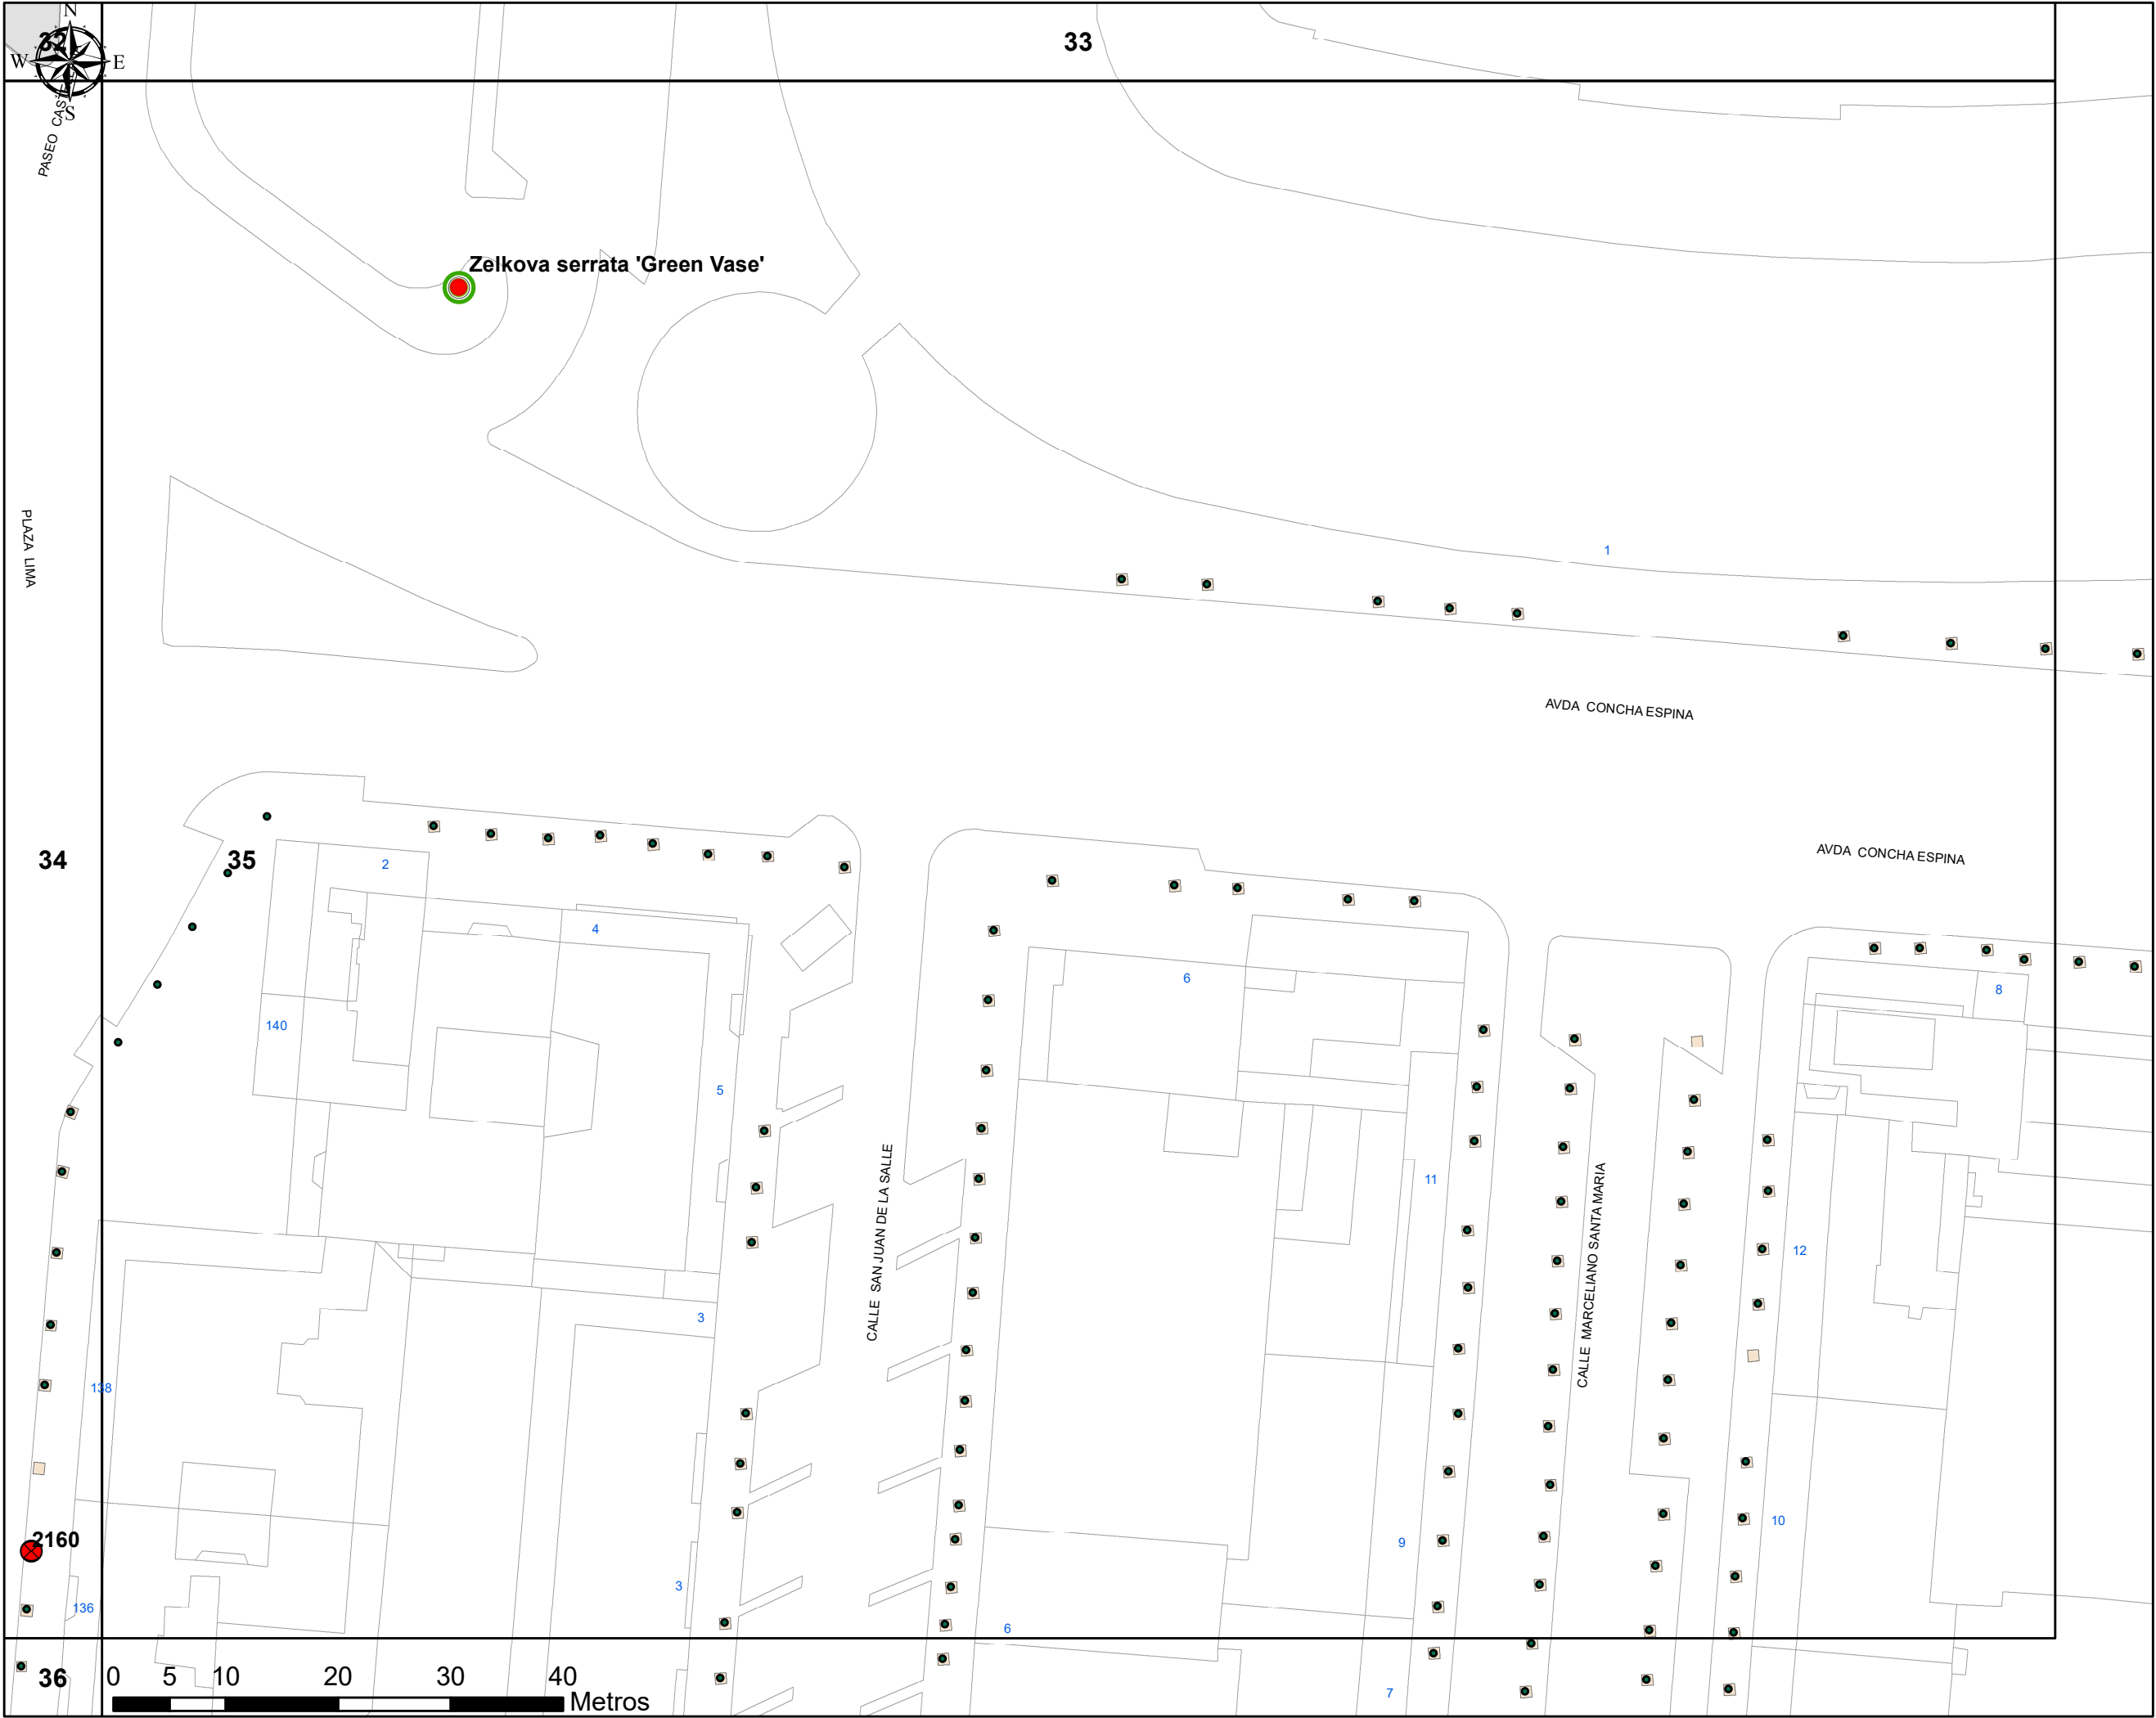


PLAN DE
REGENERACIÓN DEL
ARBOLADO
EN EL PASEO
DE LA CASTELLANA

Plano N° 35

LEYENDA

- Tala y reposición
- Tala sin reposición
- Posicion para plantar
- Alcorque a clausurar
- Resto de arbolado

Fecha: Marzo 2018

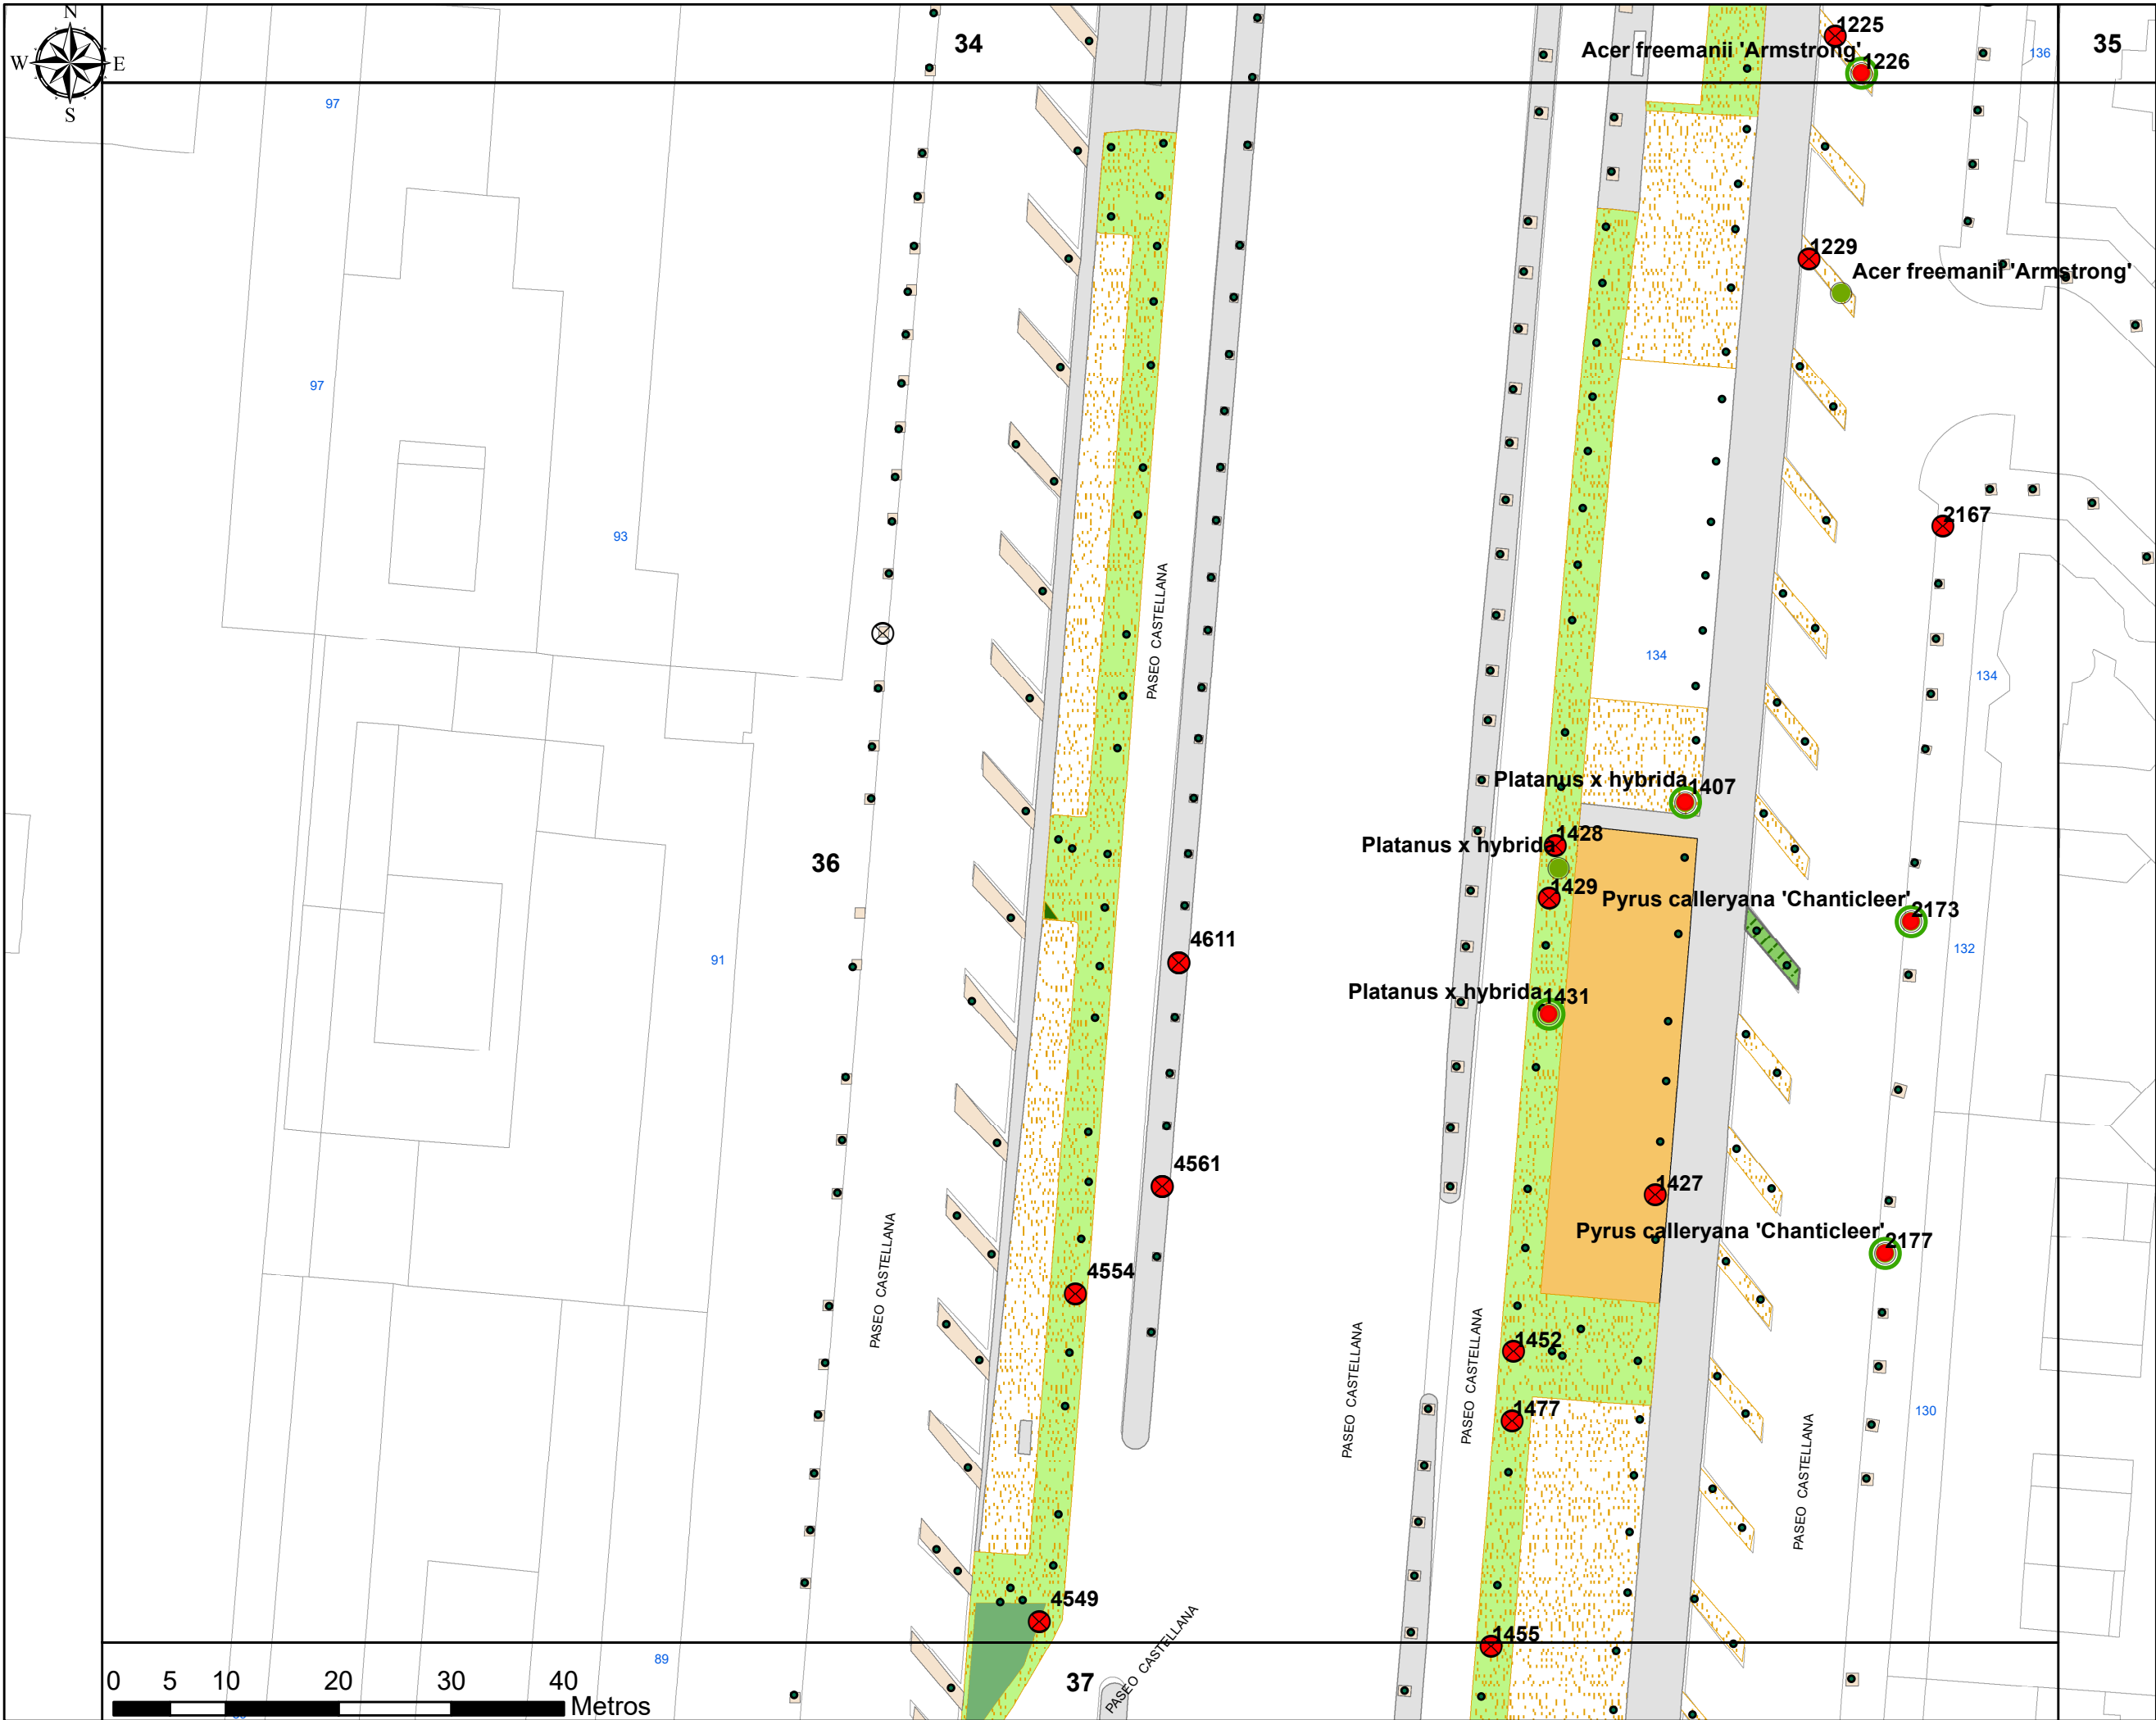


PLAN DE
REGENERACIÓN DEL
ARBOLADO
EN EL PASEO
DE LA CASTELLANA

Plano N° 36

LEYENDA

-  Tala y reposición
-  Tala sin reposición
-  Posicion para plantar
-  Alcorque a clausurar
-  Resto de arbolado

Fecha: Marzo 2018

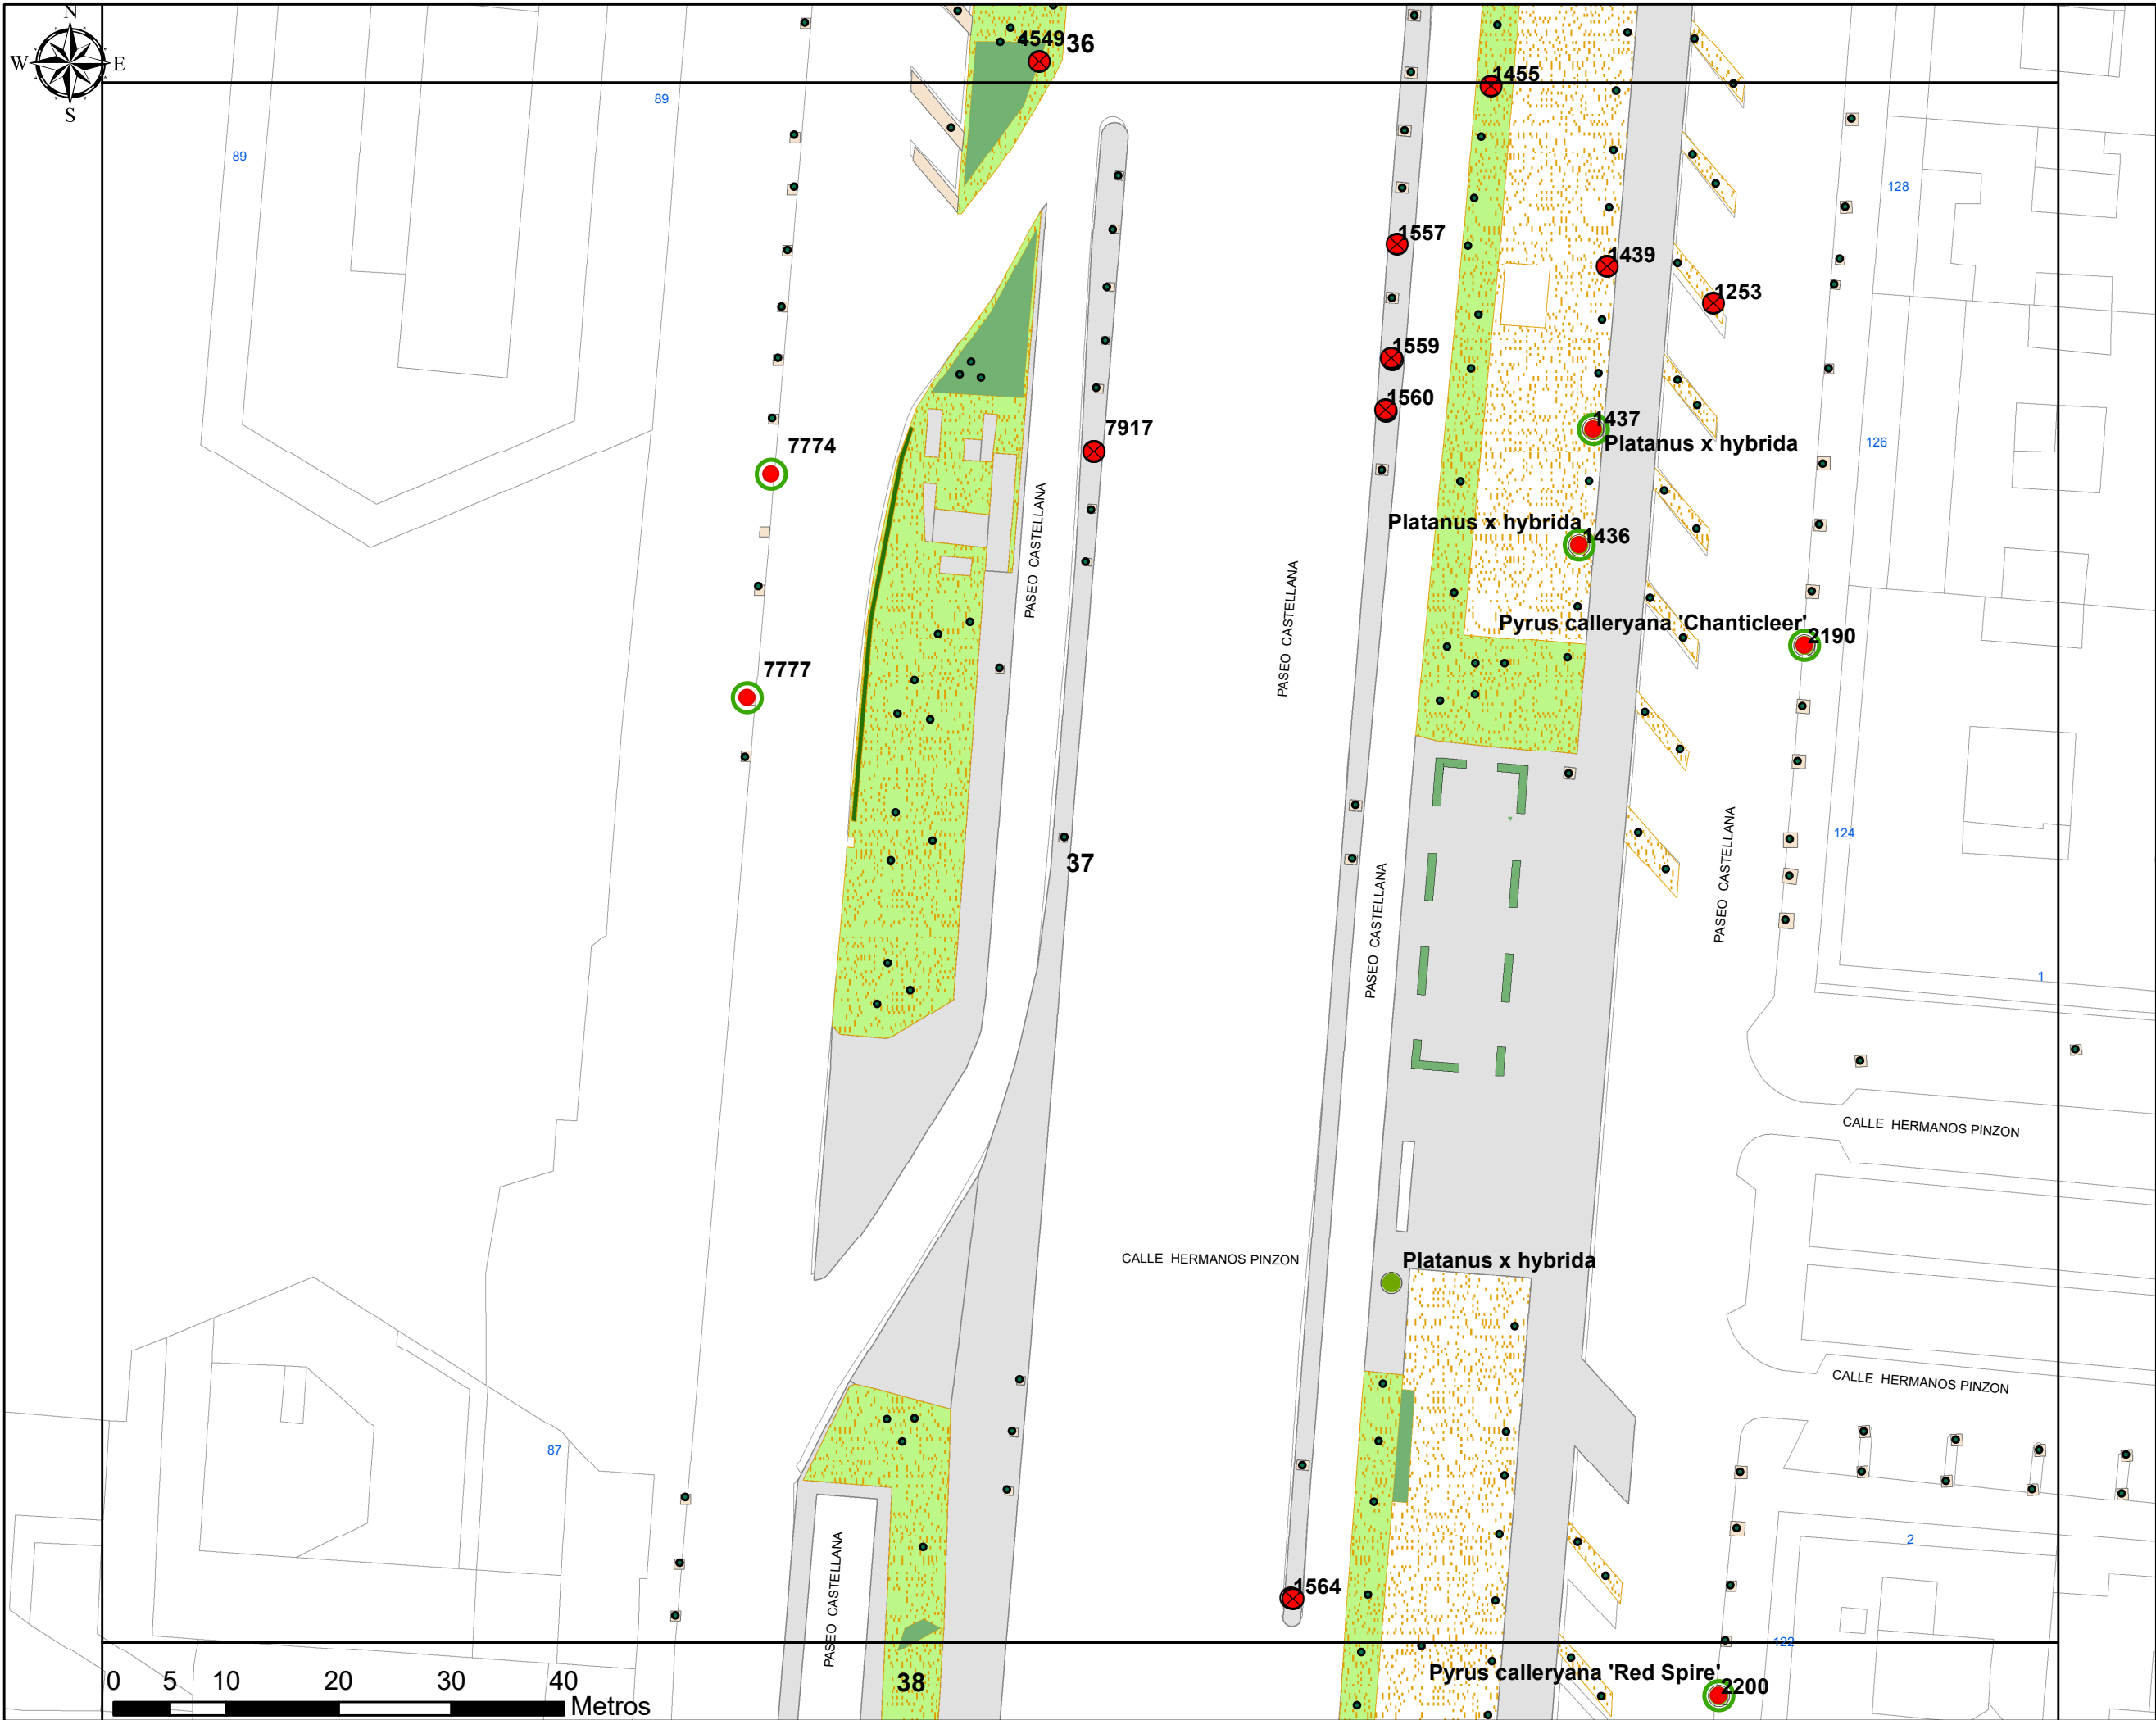


PLAN DE
REGENERACIÓN DEL
ARBOLADO
EN EL PASEO
DE LA CASTELLANA

Plano N° 37

LEYENDA

-  Tala y reposición
-  Tala sin reposición
-  Posicion para plantar
-  Alcorque a clausurar
-  Resto de arbolado

Fecha: Marzo 2018

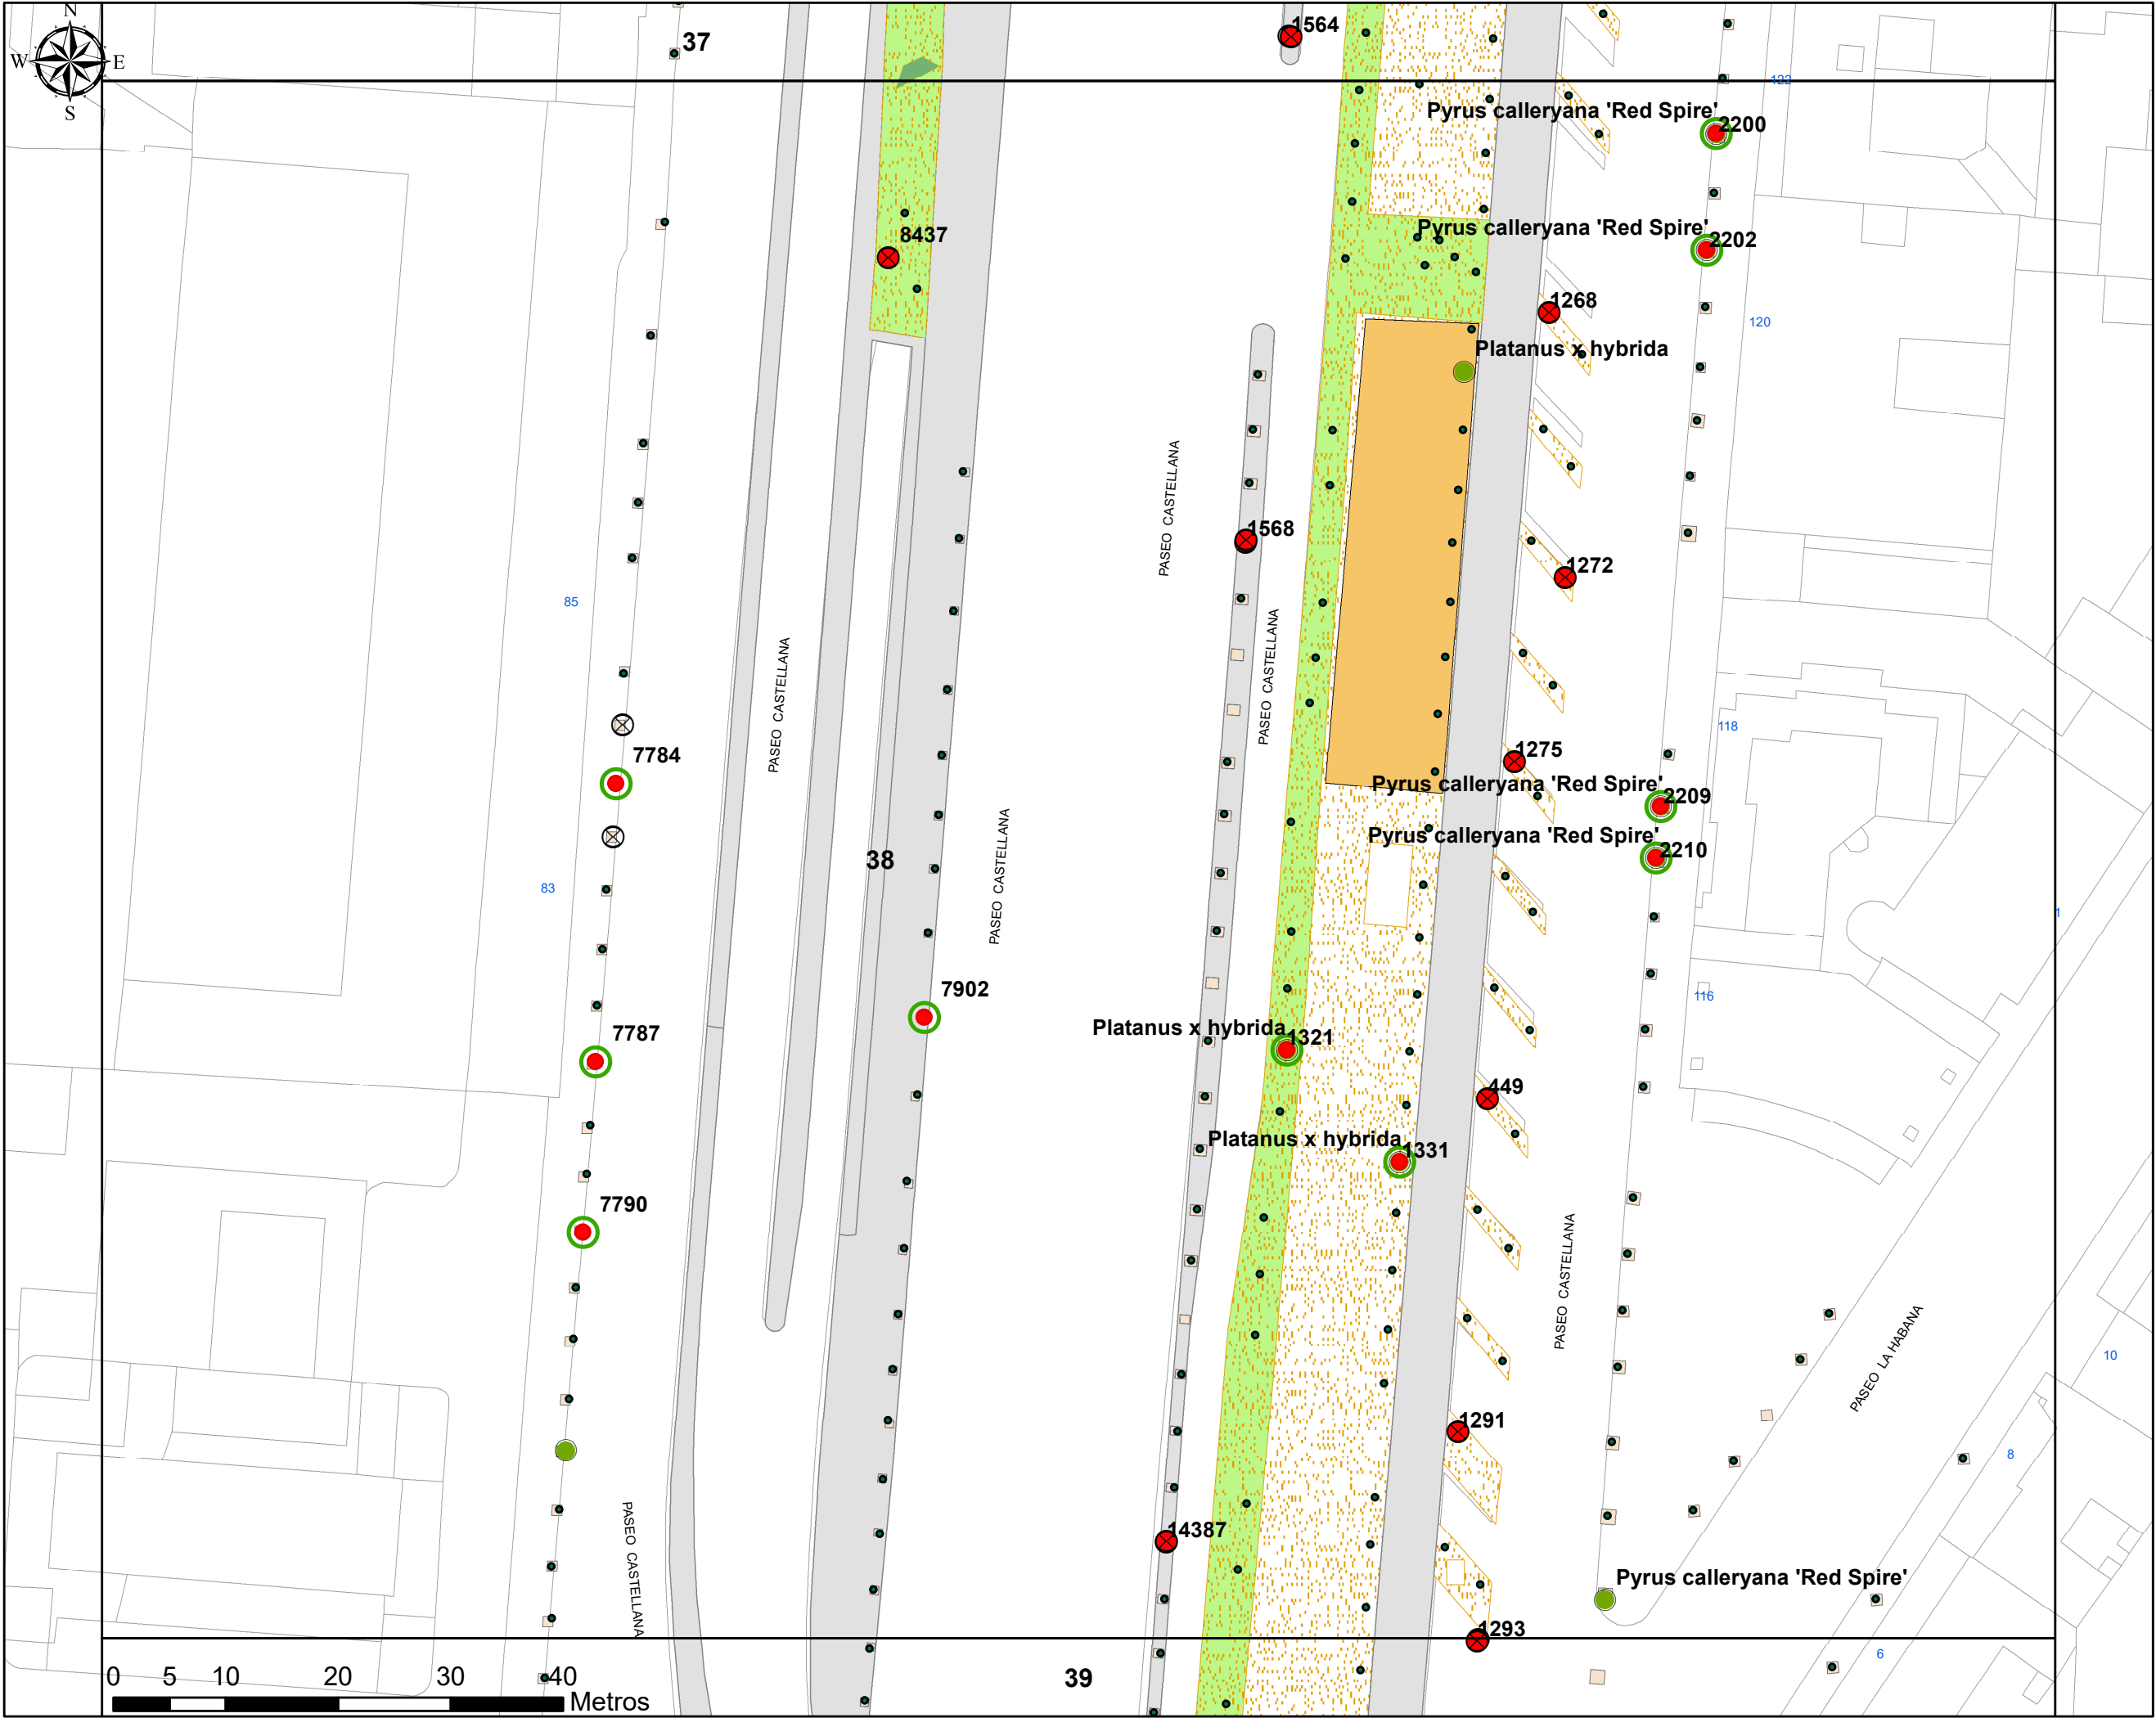

PLAN DE
REGENERACIÓN DEL
ARBOLADO
EN EL PASEO
DE LA CASTELLANA

Plano N° 38

LEYENDA

- Tala y reposición
- Tala sin reposición
- Posicion para plantar
- Alcorque a clausurar
- Resto de arbolado

Fecha: Marzo 2018




PLAN DE
REGENERACIÓN DEL
ARBOLADO
EN EL PASEO
DE LA CASTELLANA

Plano N° 39

LEYENDA

- Tala y reposición
- Tala sin reposición
- Posicion para plantar
- Alcorque a clausurar
- Resto de arbolado

Fecha: Marzo 2018

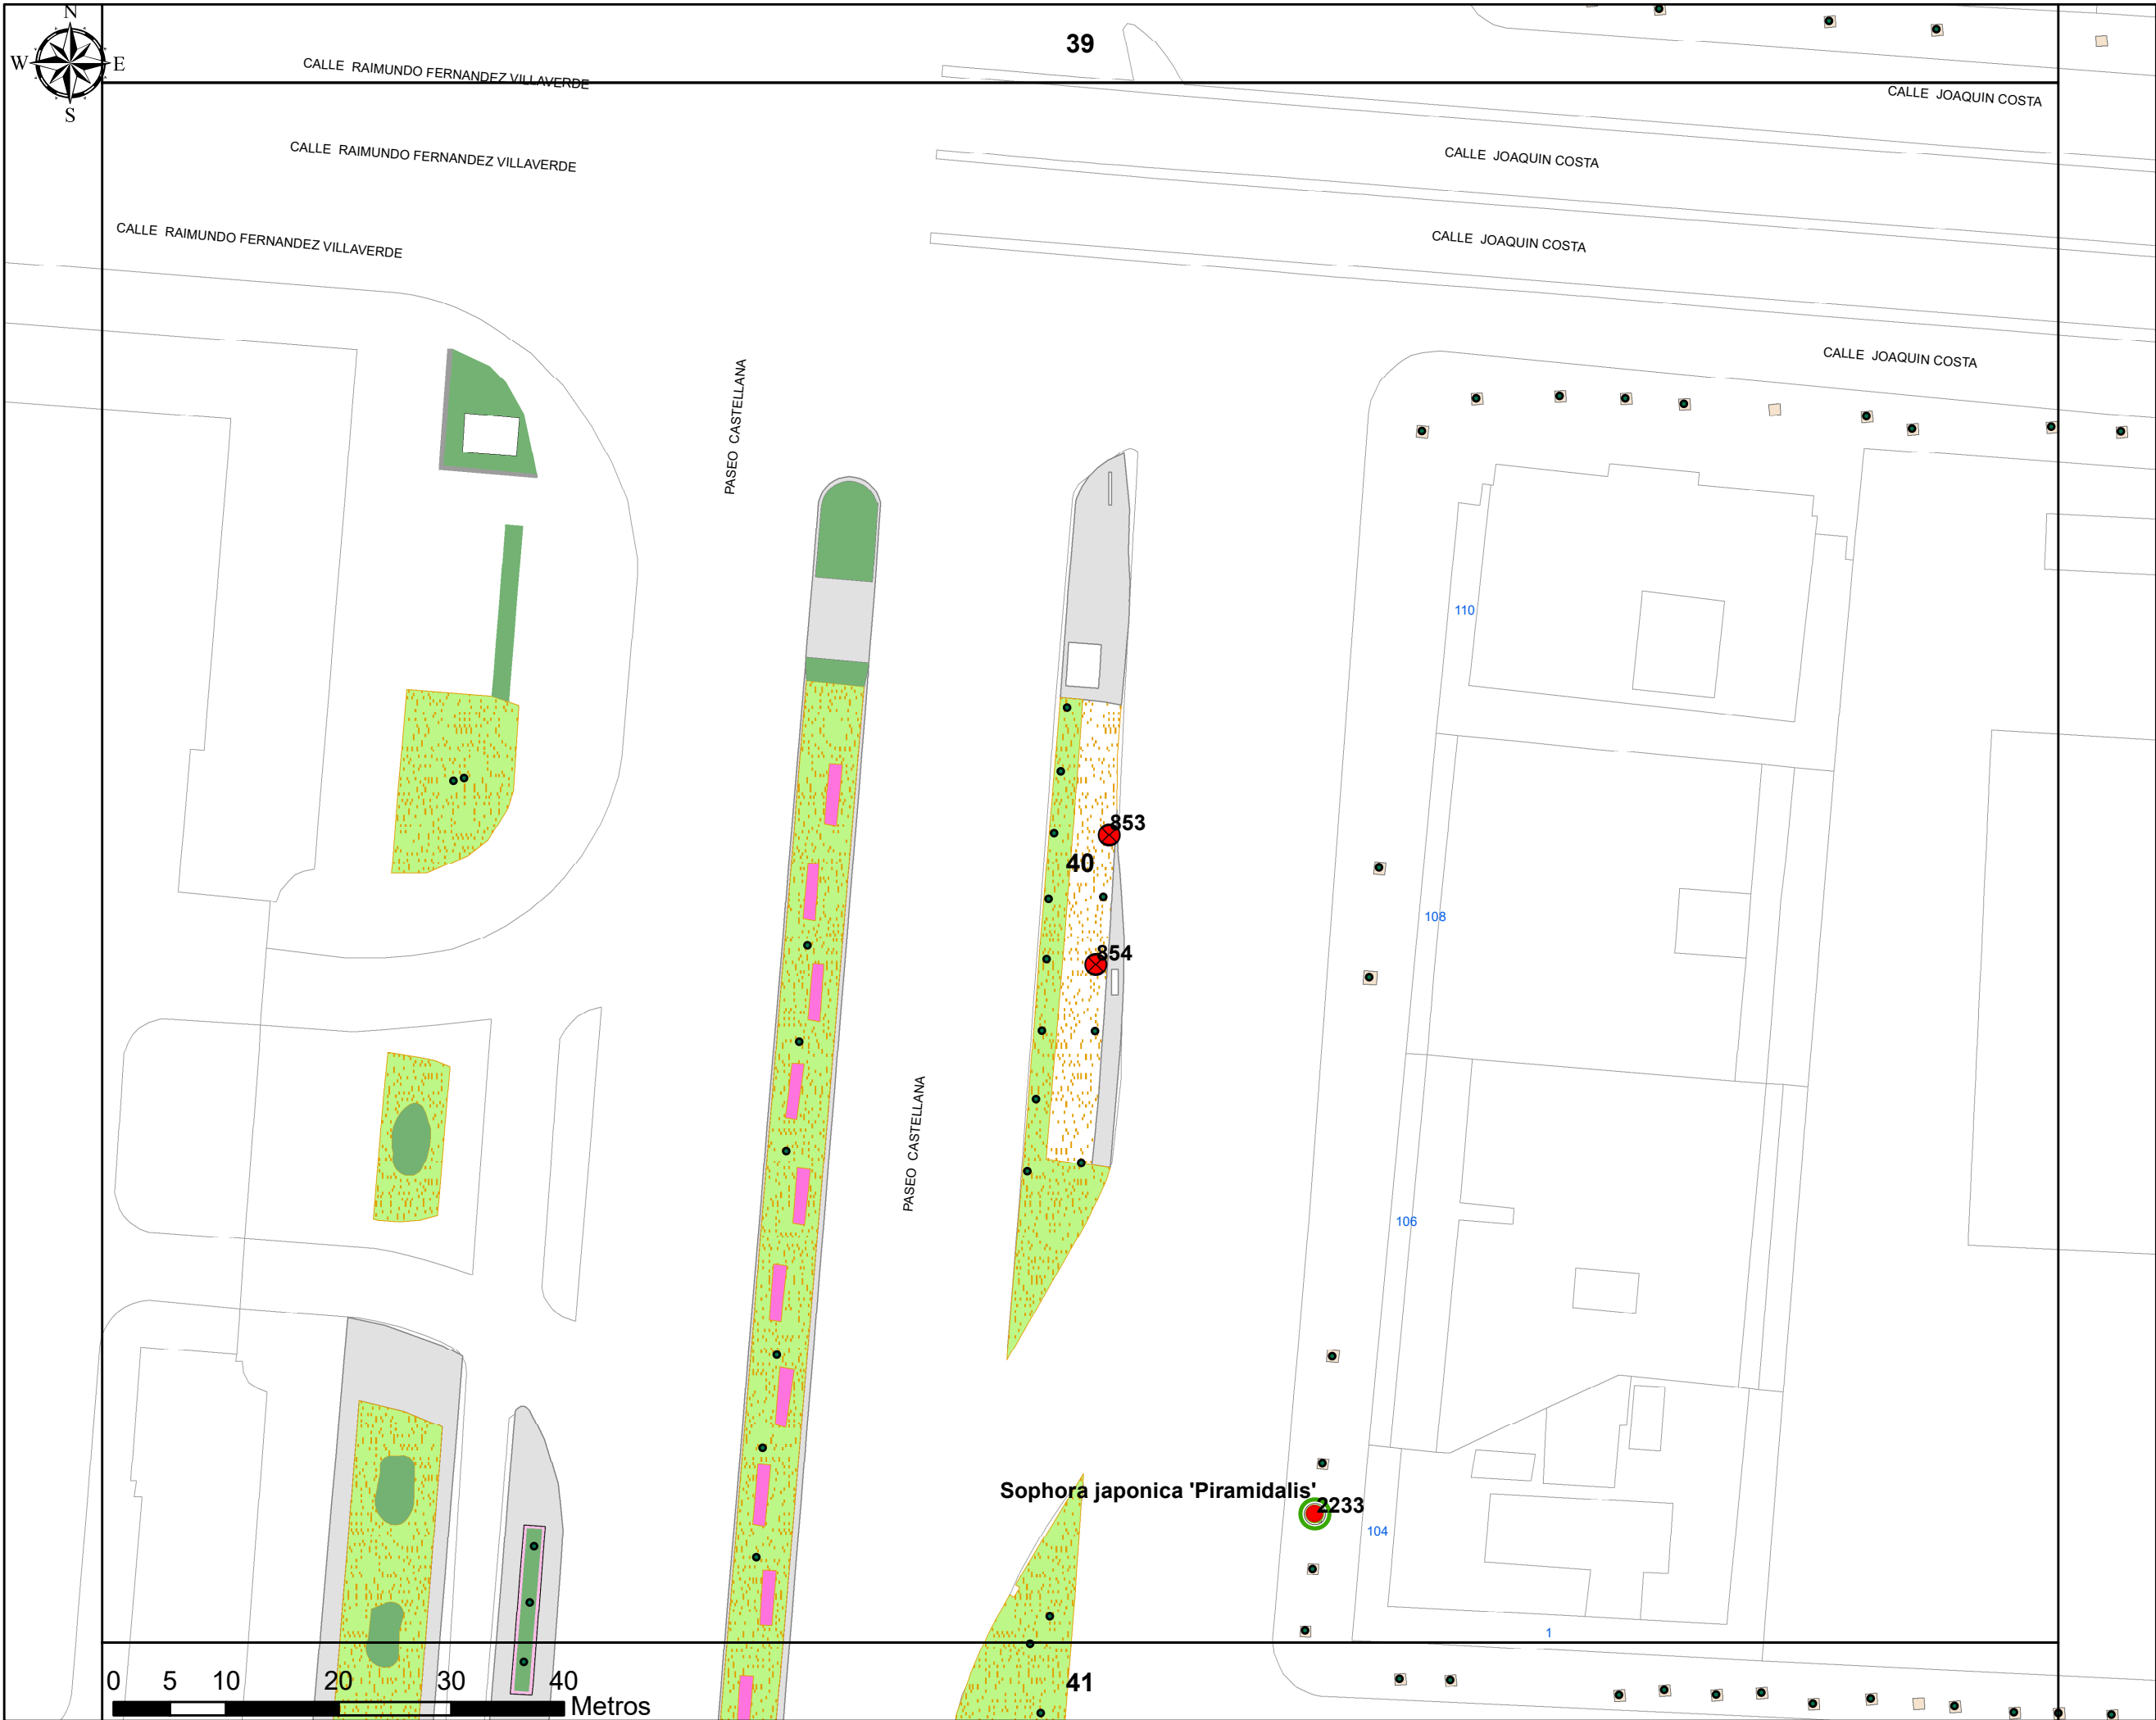

PLAN DE
REGENERACIÓN DEL
ARBOLADO
EN EL PASEO
DE LA CASTELLANA

Plano N° 40

LEYENDA

-  Tala y reposición
-  Tala sin reposición
-  Posicion para plantar
-  Alcorque a clausurar
-  Resto de arbolado

Fecha: Marzo 2018




PLAN DE
REGENERACIÓN DEL
ARBOLADO
EN EL PASEO
DE LA CASTELLANA

Plano N° 41

LEYENDA

- Tala y reposición
- Tala sin reposición
- Posicion para plantar
- Alcorque a clausurar
- Resto de arbolado

Fecha: Marzo 2018

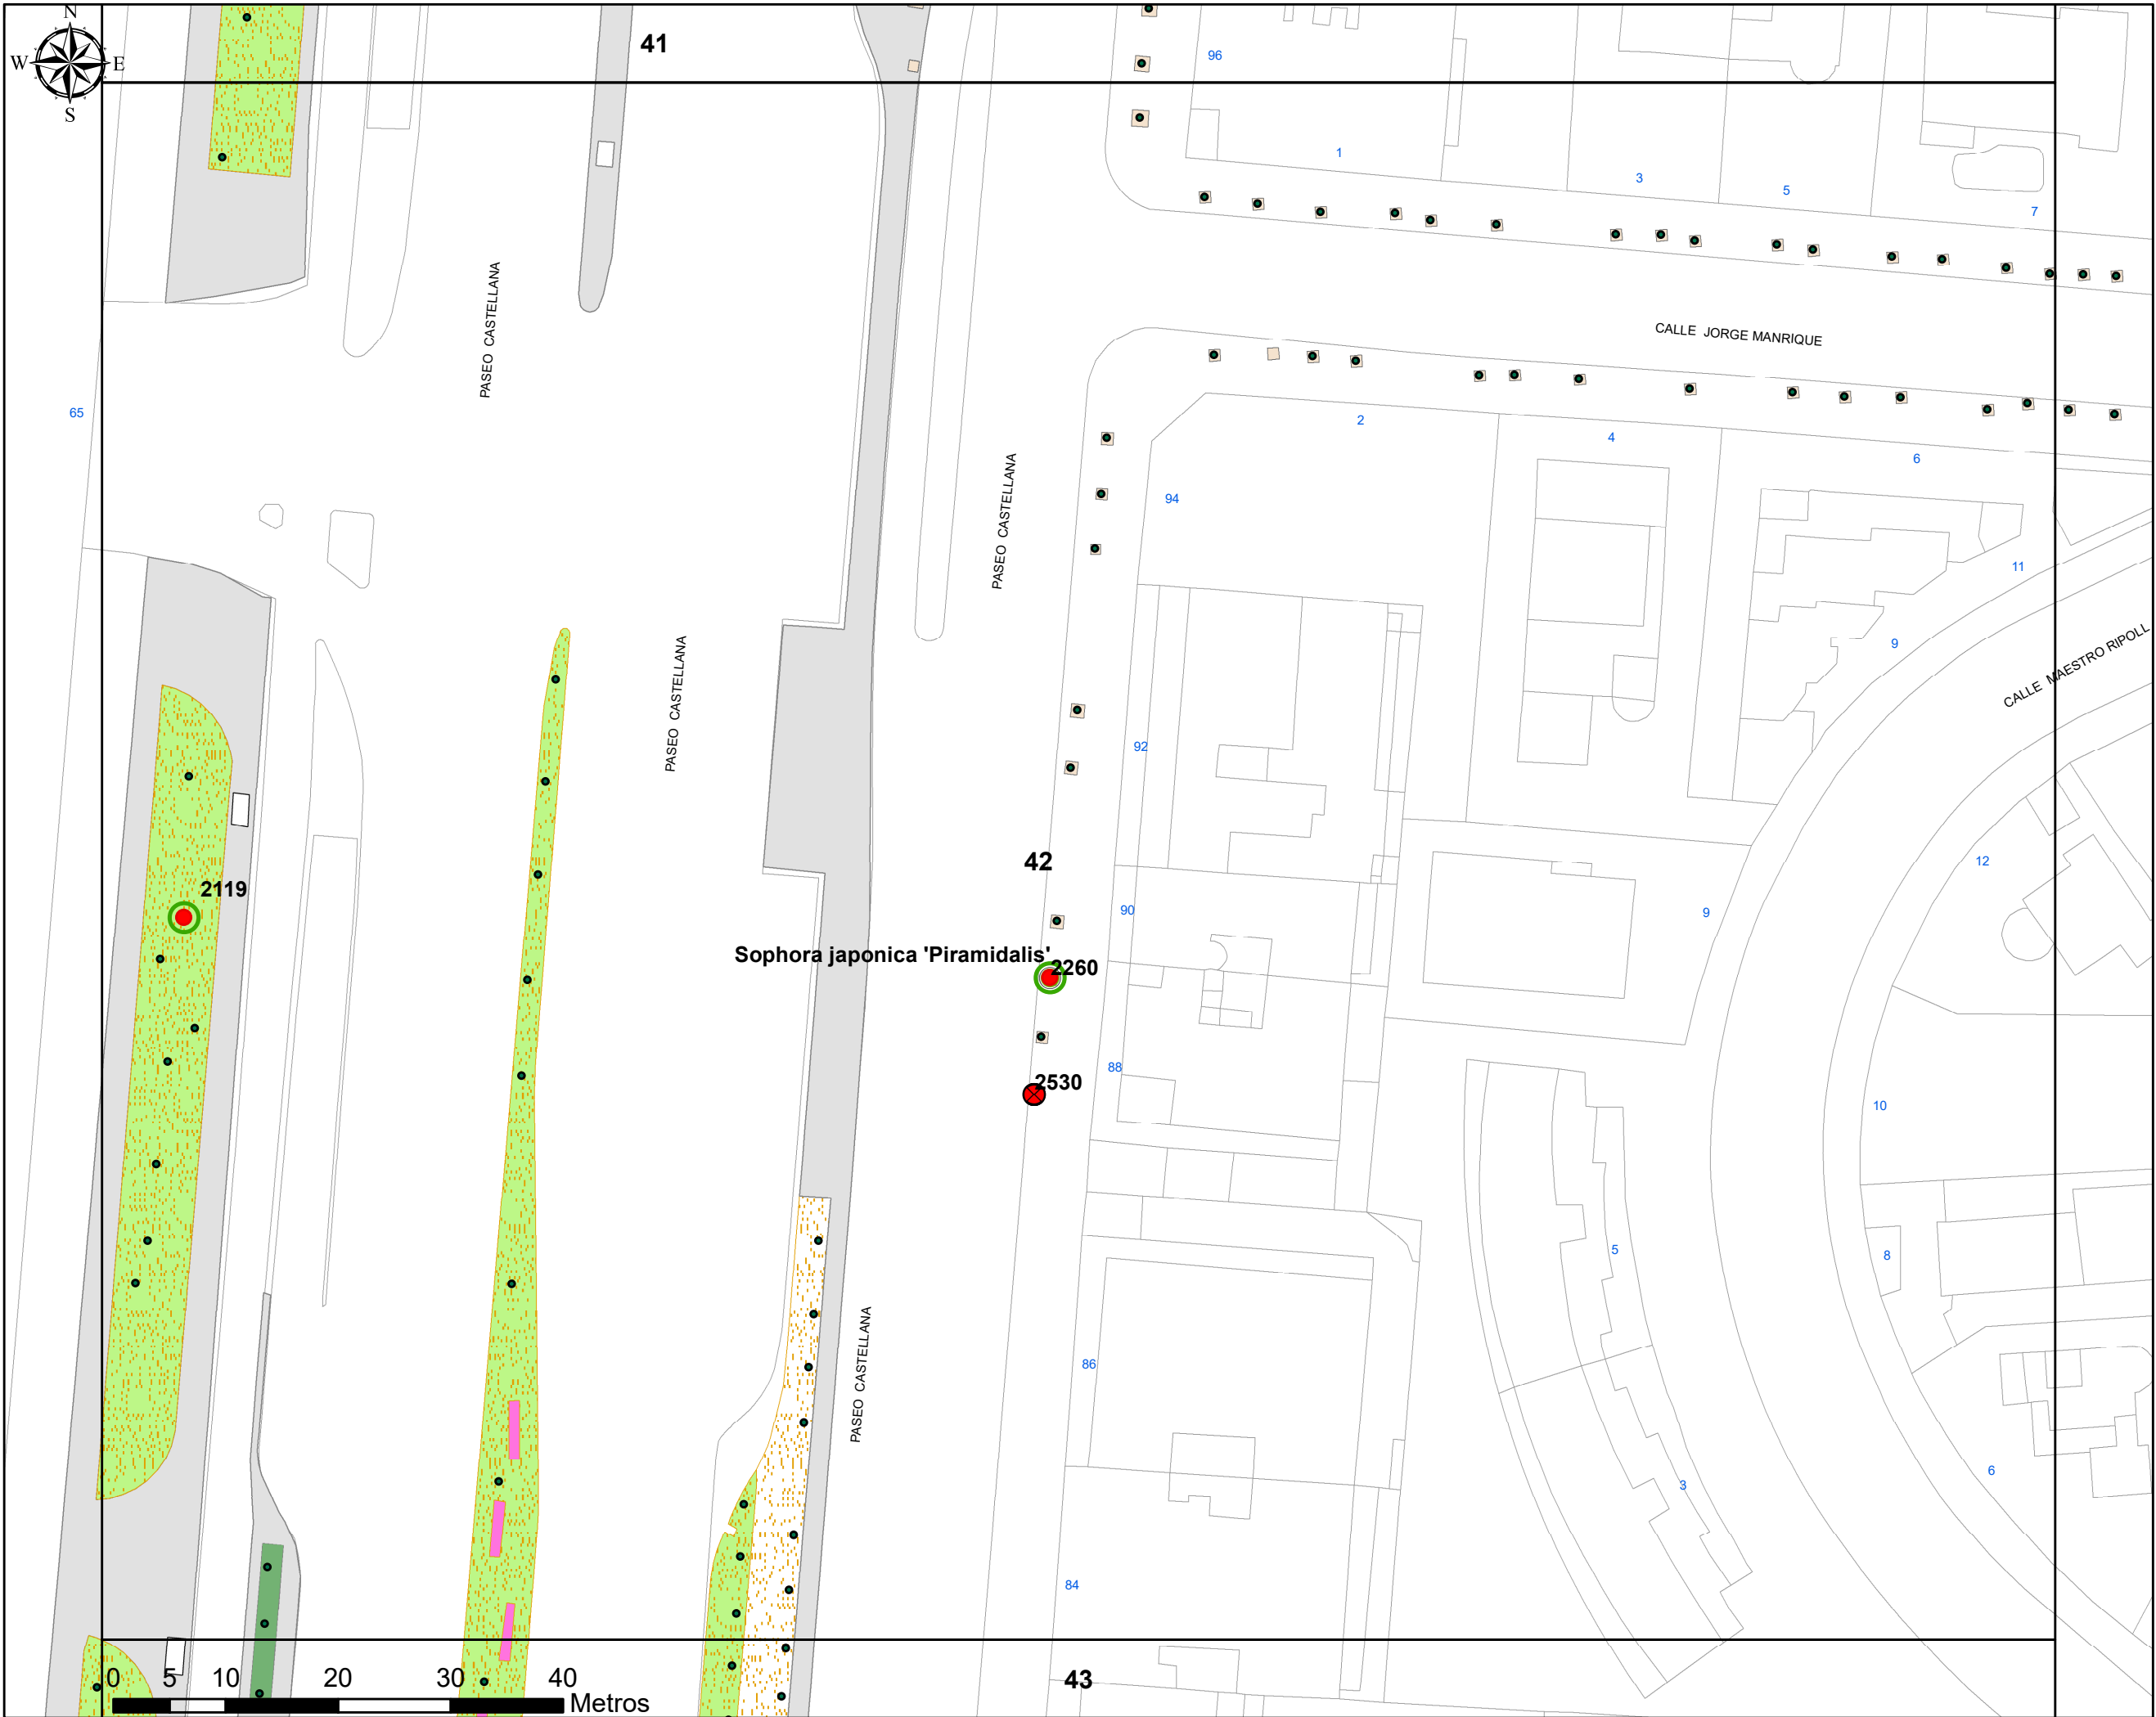

PLAN DE
REGENERACIÓN DEL
ARBOLADO
EN EL PASEO
DE LA CASTELLANA

Plano N° 42

LEYENDA

- Tala y reposición
- Tala sin reposición
- Posicion para plantar
- Alcorque a clausurar
- Resto de arbolado

Fecha: Marzo 2018




PLAN DE
REGENERACIÓN DEL
ARBOLADO
EN EL PASEO
DE LA CASTELLANA

Plano N° 43

LEYENDA

- Tala y reposición
- Tala sin reposición
- Posicion para plantar
- Alcorque a clausurar
- Resto de arbolado

Fecha: Marzo 2018

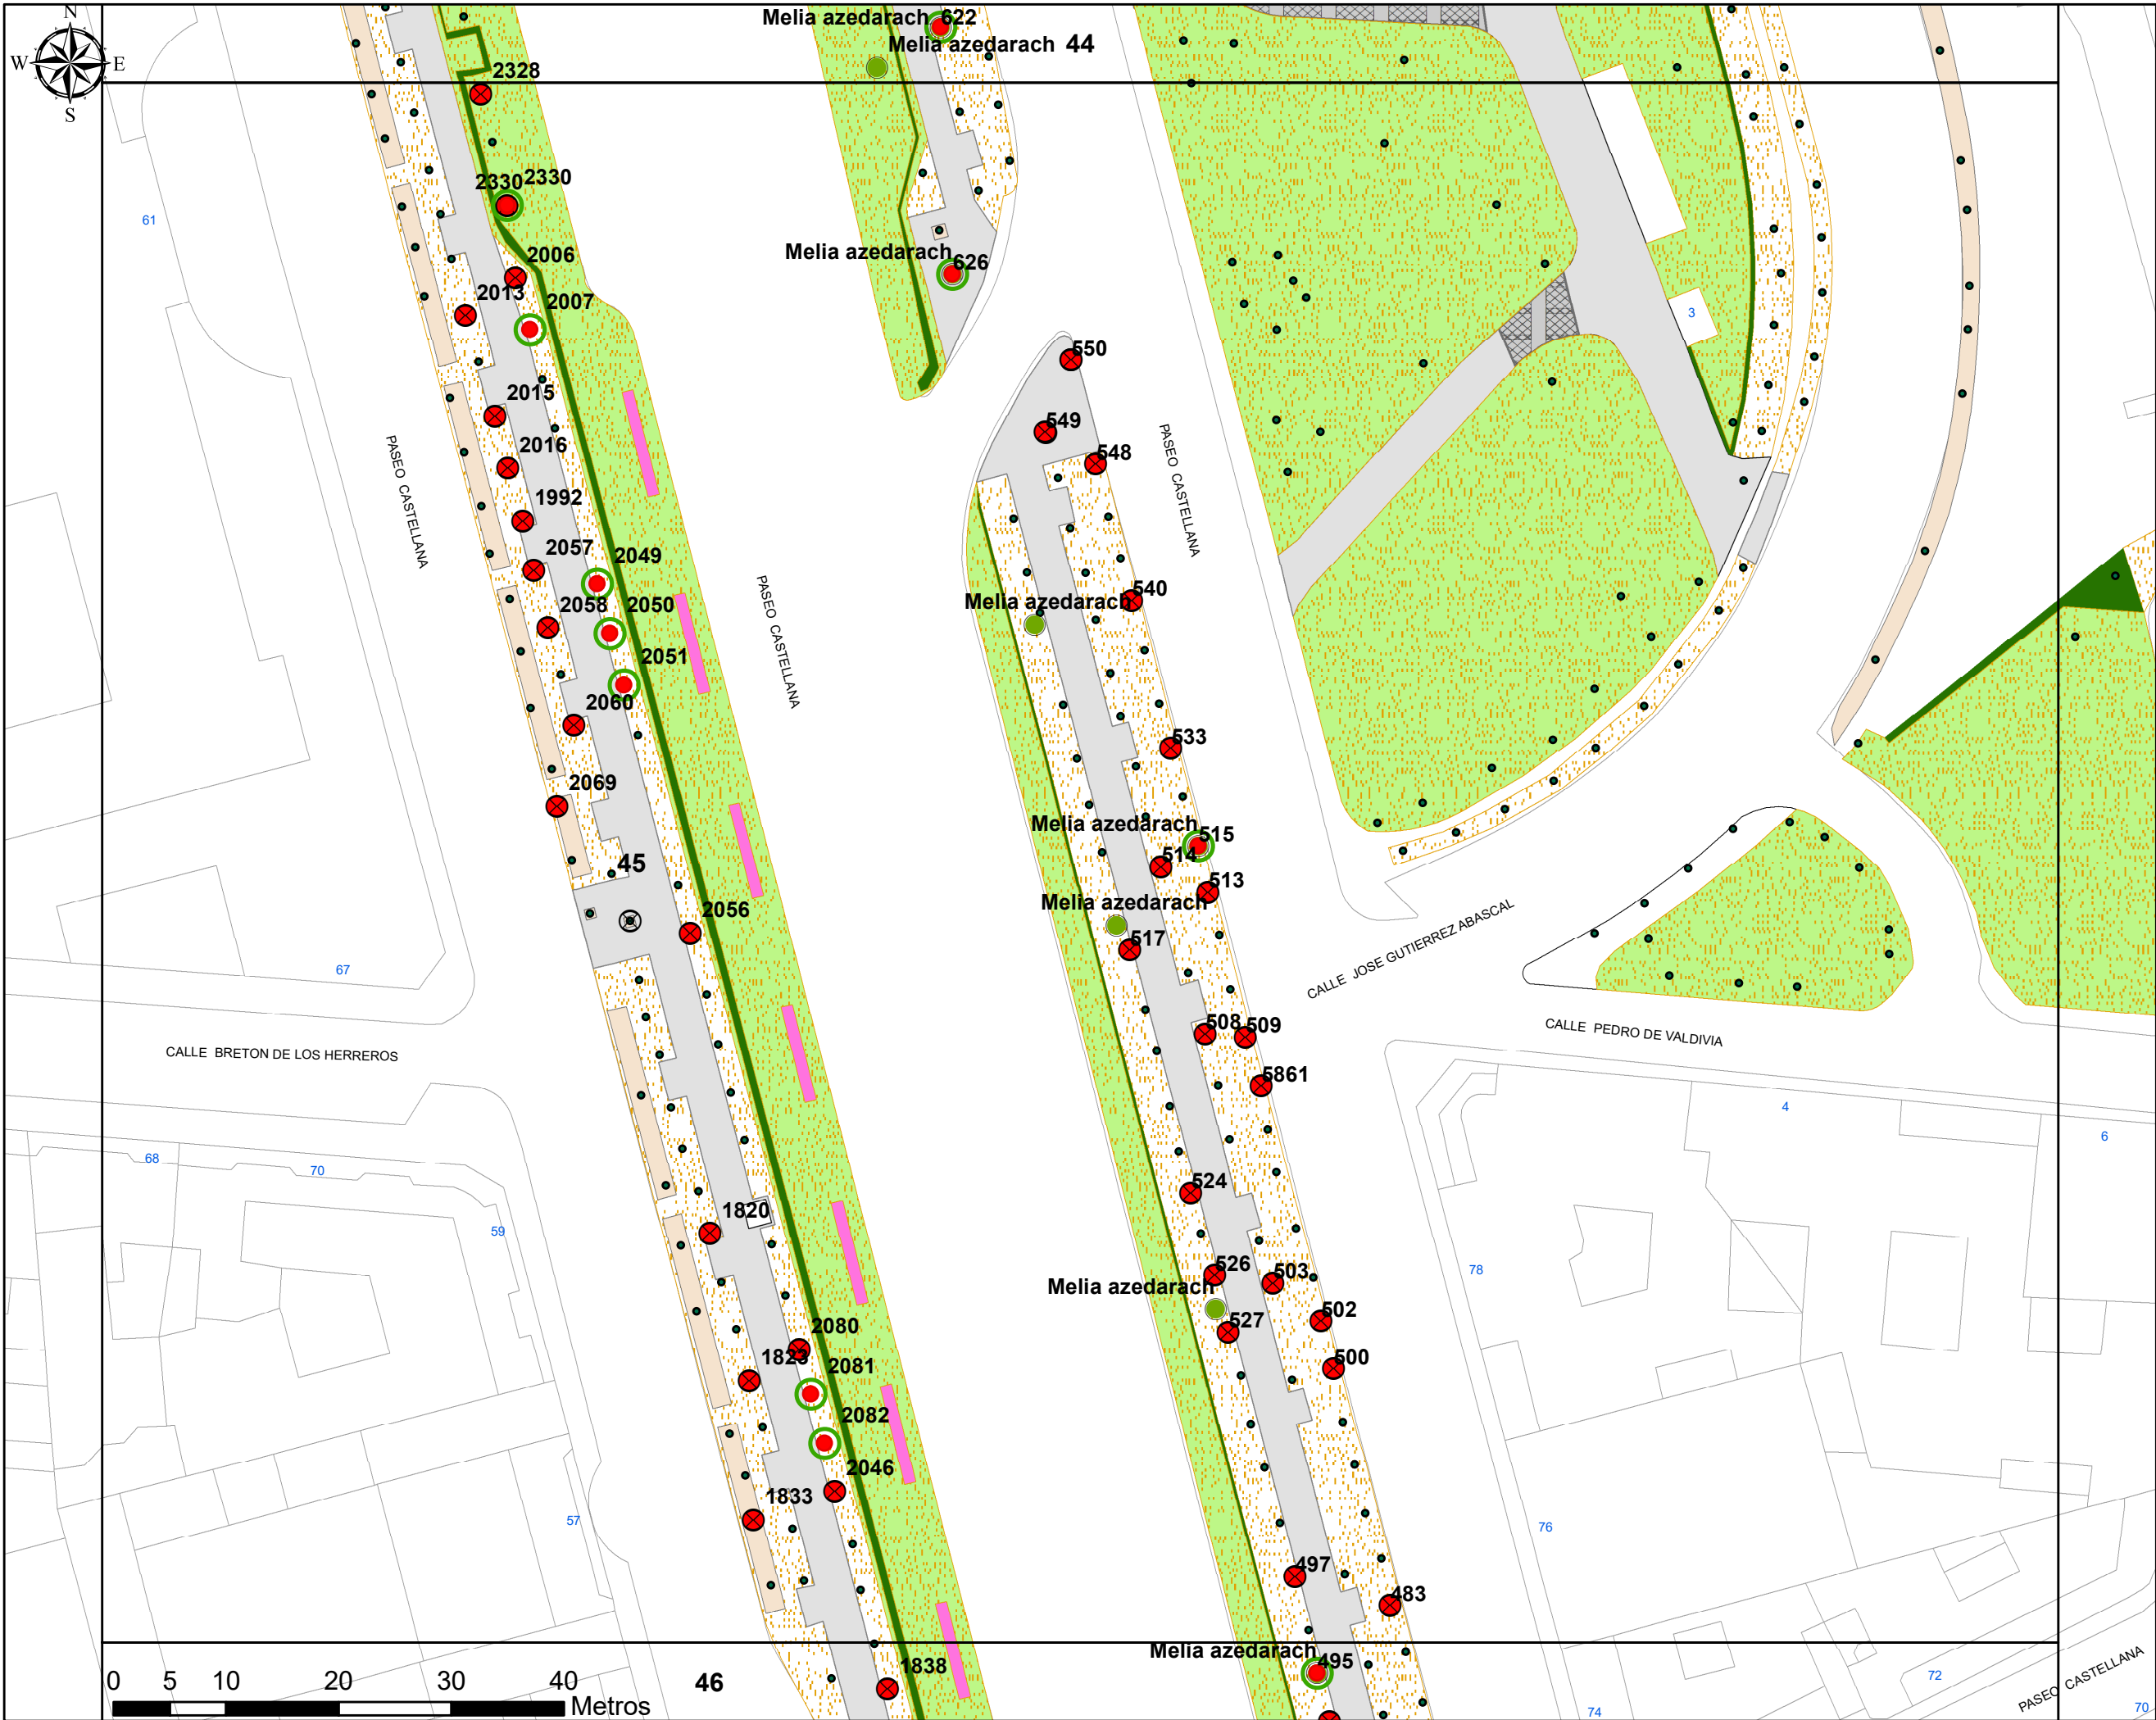


PLAN DE
REGENERACIÓN DEL
ARBOLADO
EN EL PASEO
DE LA CASTELLANA

Plano N° 45

LEYENDA

- Tala y reposición
- Tala sin reposición
- Posicion para plantar
- Alcorque a clausurar
- Resto de arbolado

Fecha: Marzo 2018

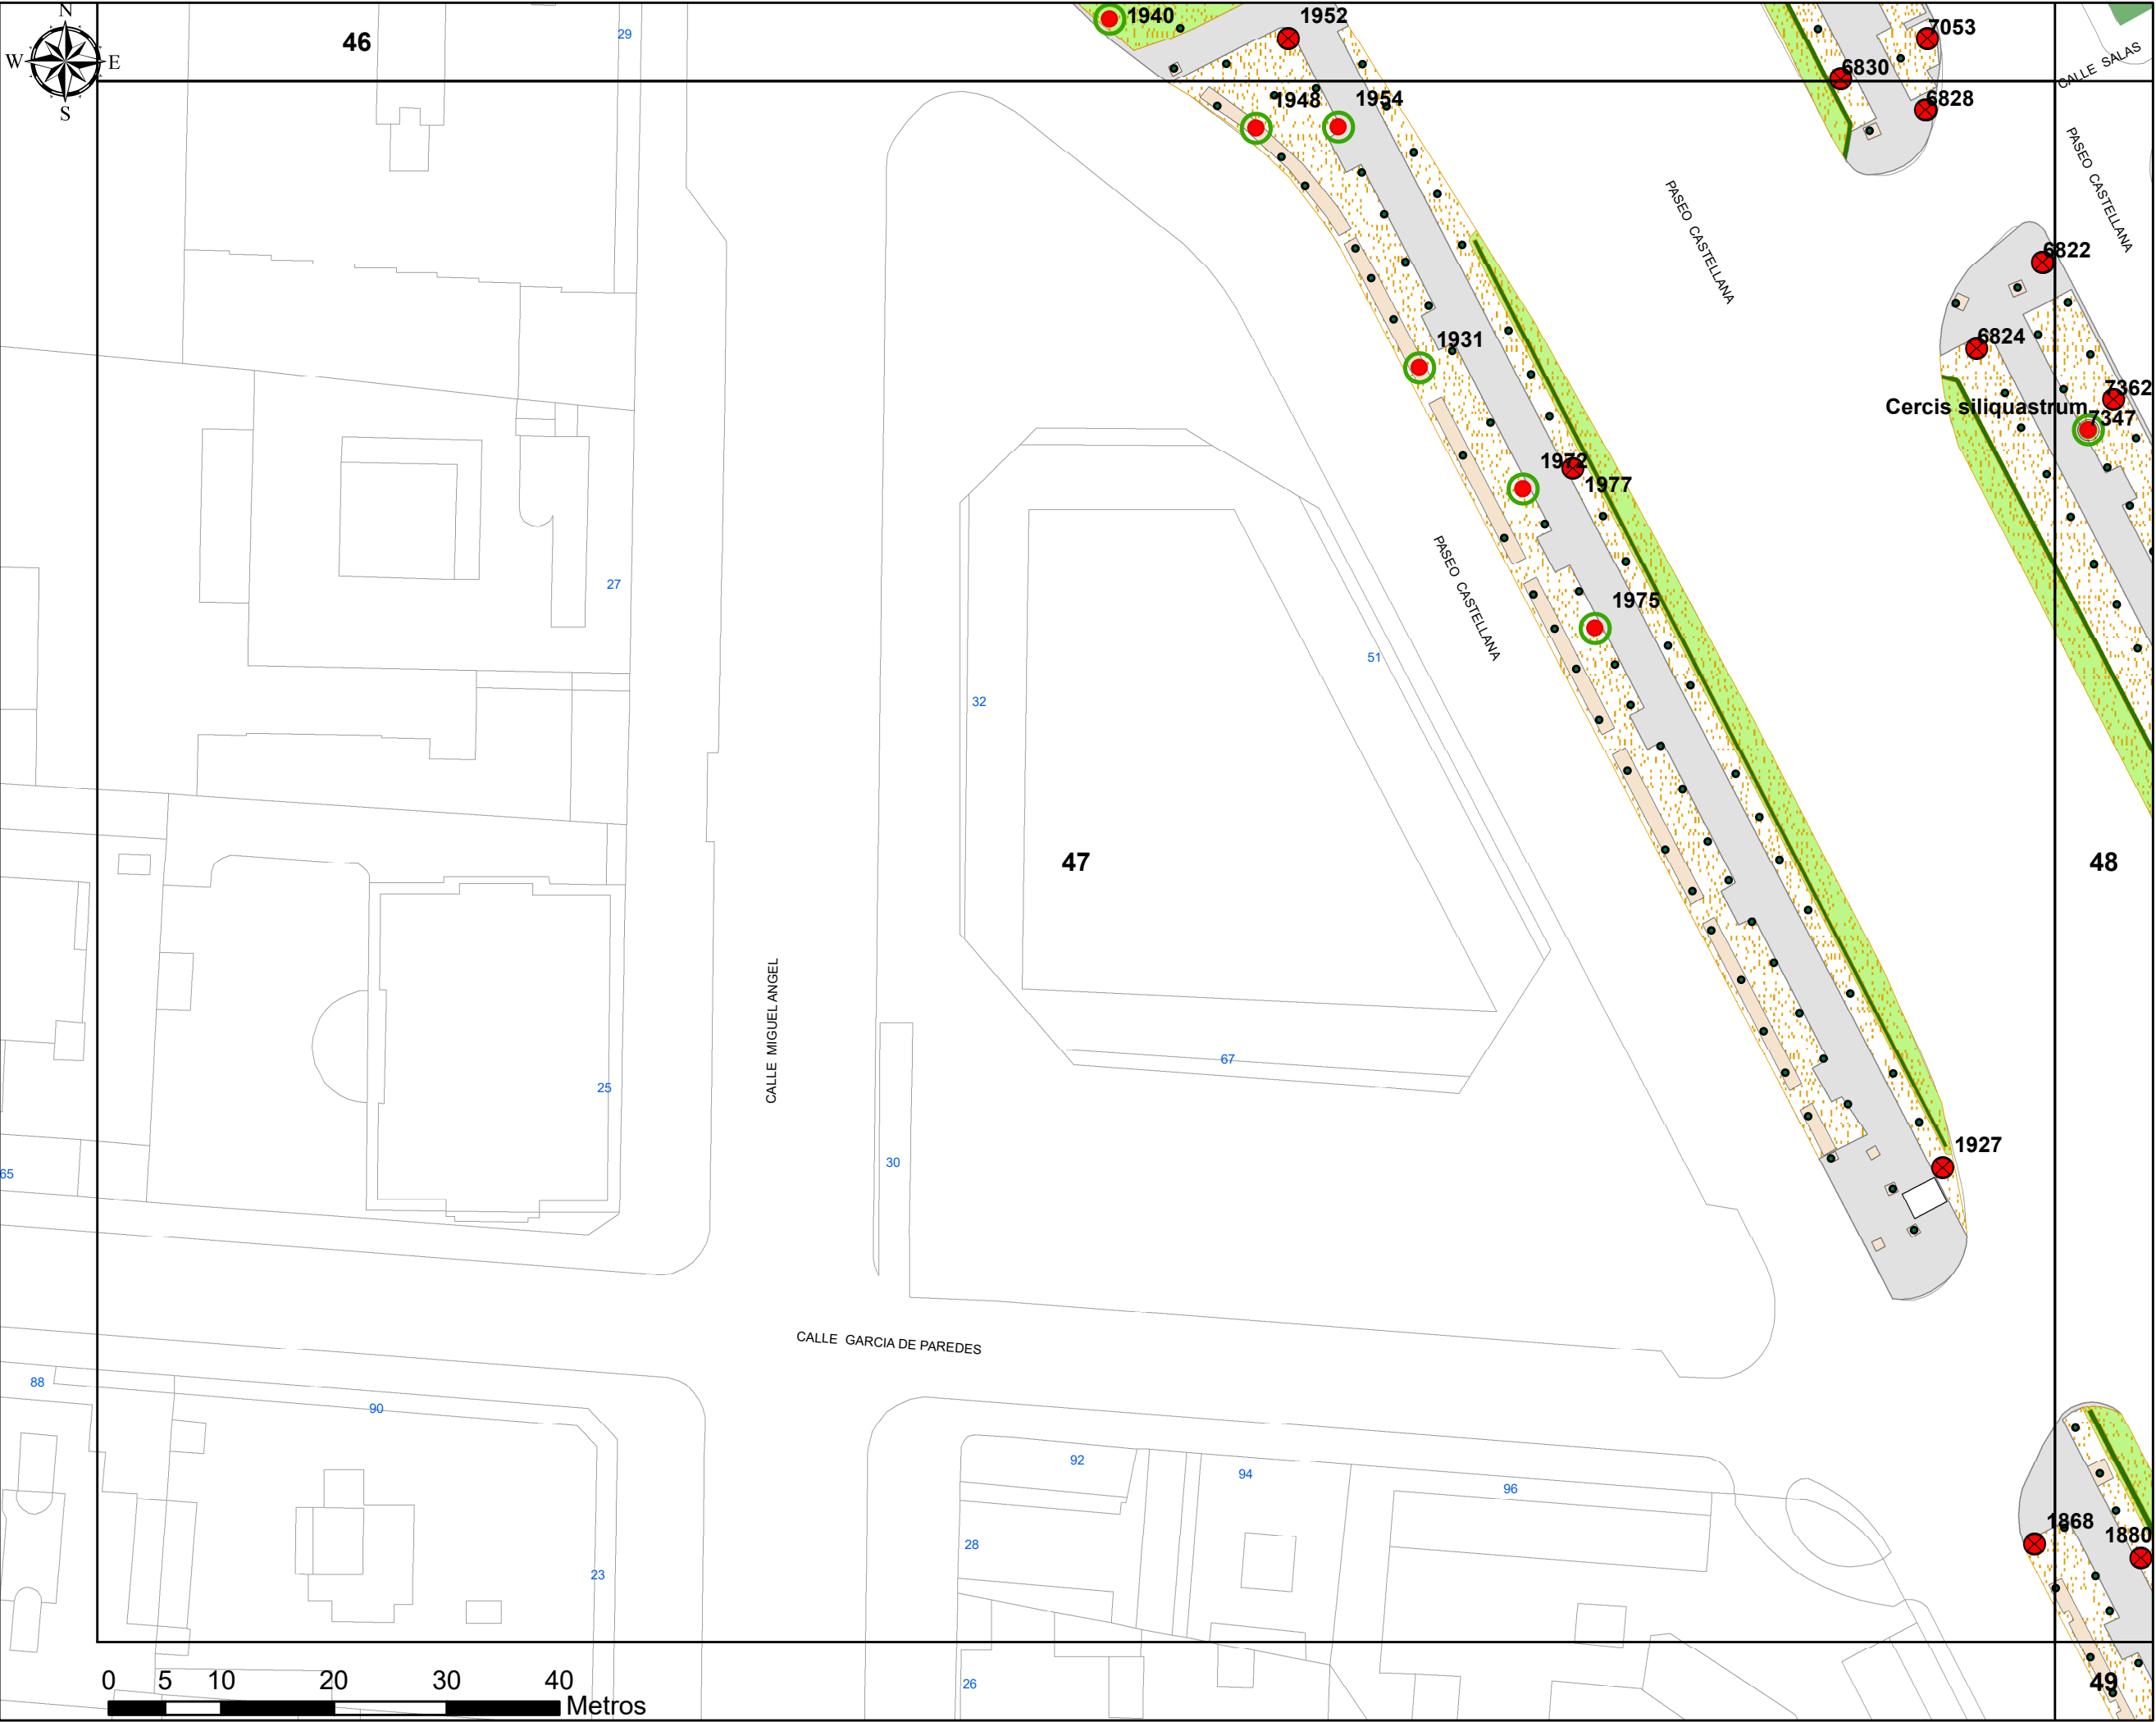



PLAN DE
REGENERACIÓN DEL
ARBOLADO
EN EL PASEO
DE LA CASTELLANA

Plano N° 47

LEYENDA

- Tala y reposición
- Tala sin reposición
- Posicion para plantar
- Alcorque a clausurar
- Resto de arbolado

Fecha: Marzo 2018

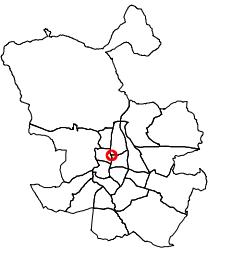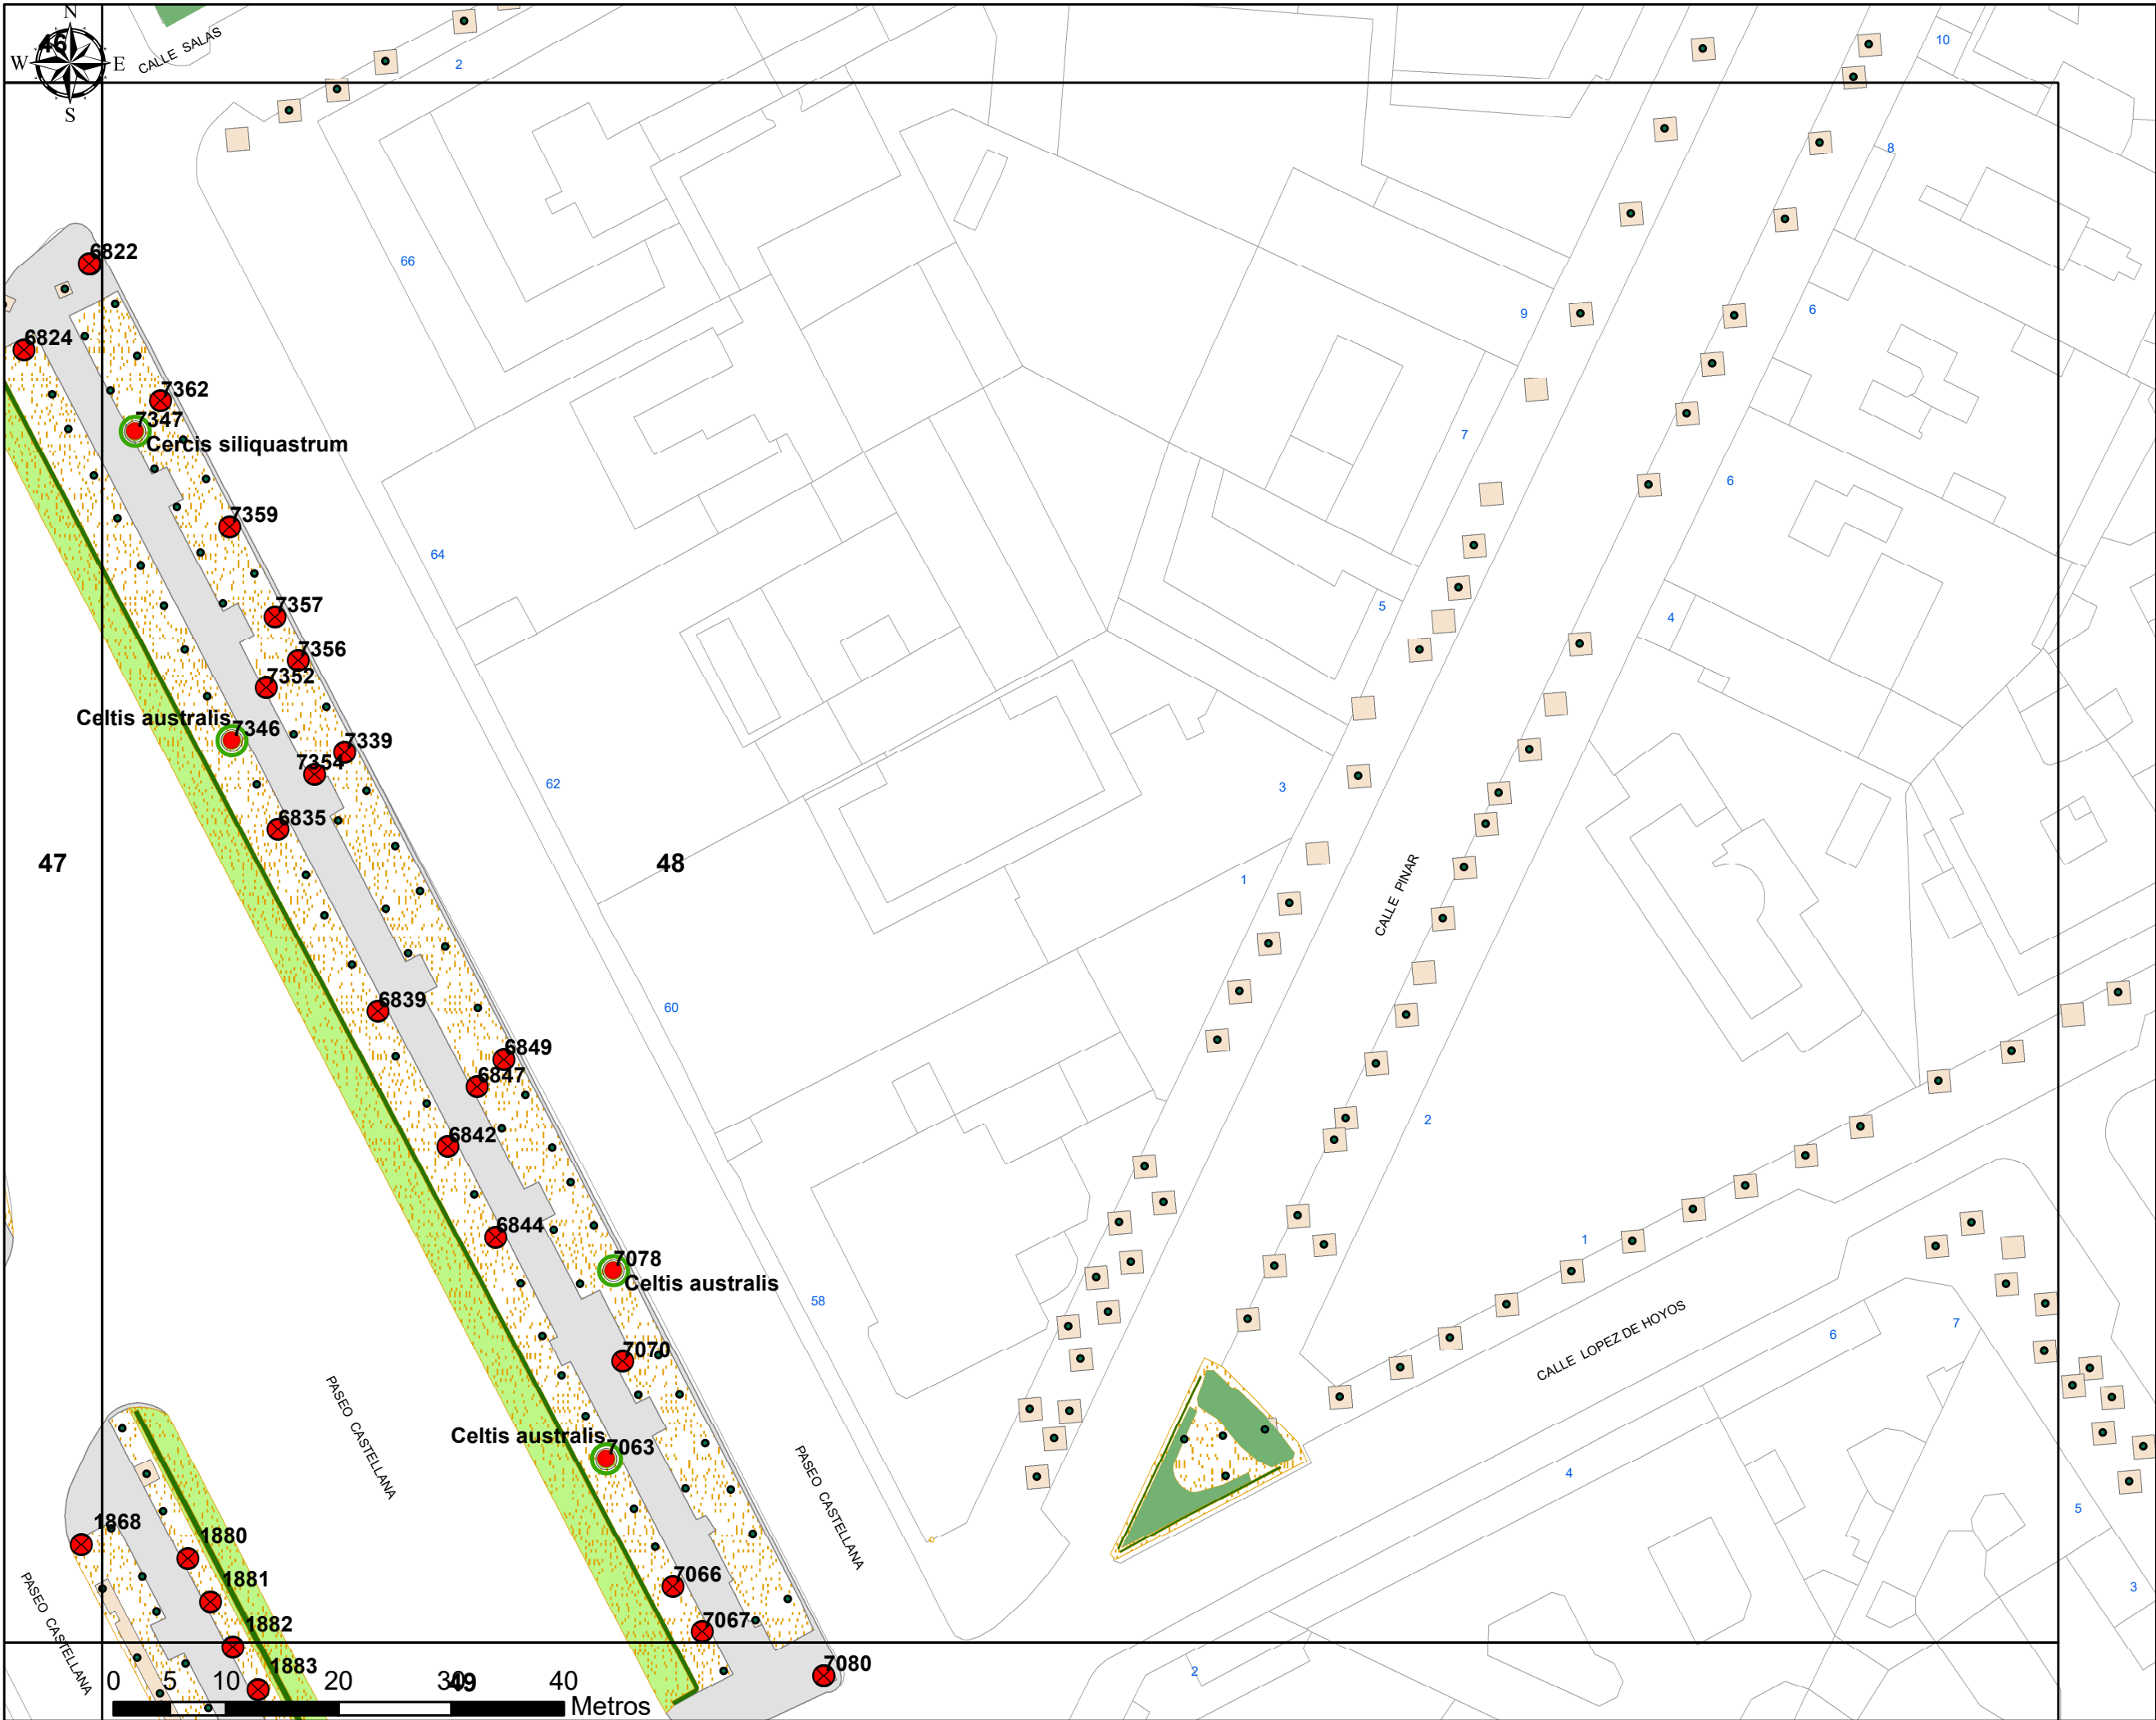

madrid

PLAN DE
REGENERACIÓN DEL
ARBOLADO
EN EL PASEO
DE LA CASTELLANA

Plano N° 48

LEYENDA

- Tala y reposición
- Tala sin reposición
- Posicion para plantar
- Alcorque a clausurar
- Resto de arbolado

Fecha: Marzo 2018







madrid


PLAN DE
REGENERACIÓN DEL
ARBOLADO
EN EL PASEO
DE LA CASTELLANA

Plano N° 49

LEYENDA

-  Tala y reposición
-  Tala sin reposición
-  Posicion para plantar
-  Alcorque a clausurar
-  Resto de arbolado

Fecha: Marzo 2018

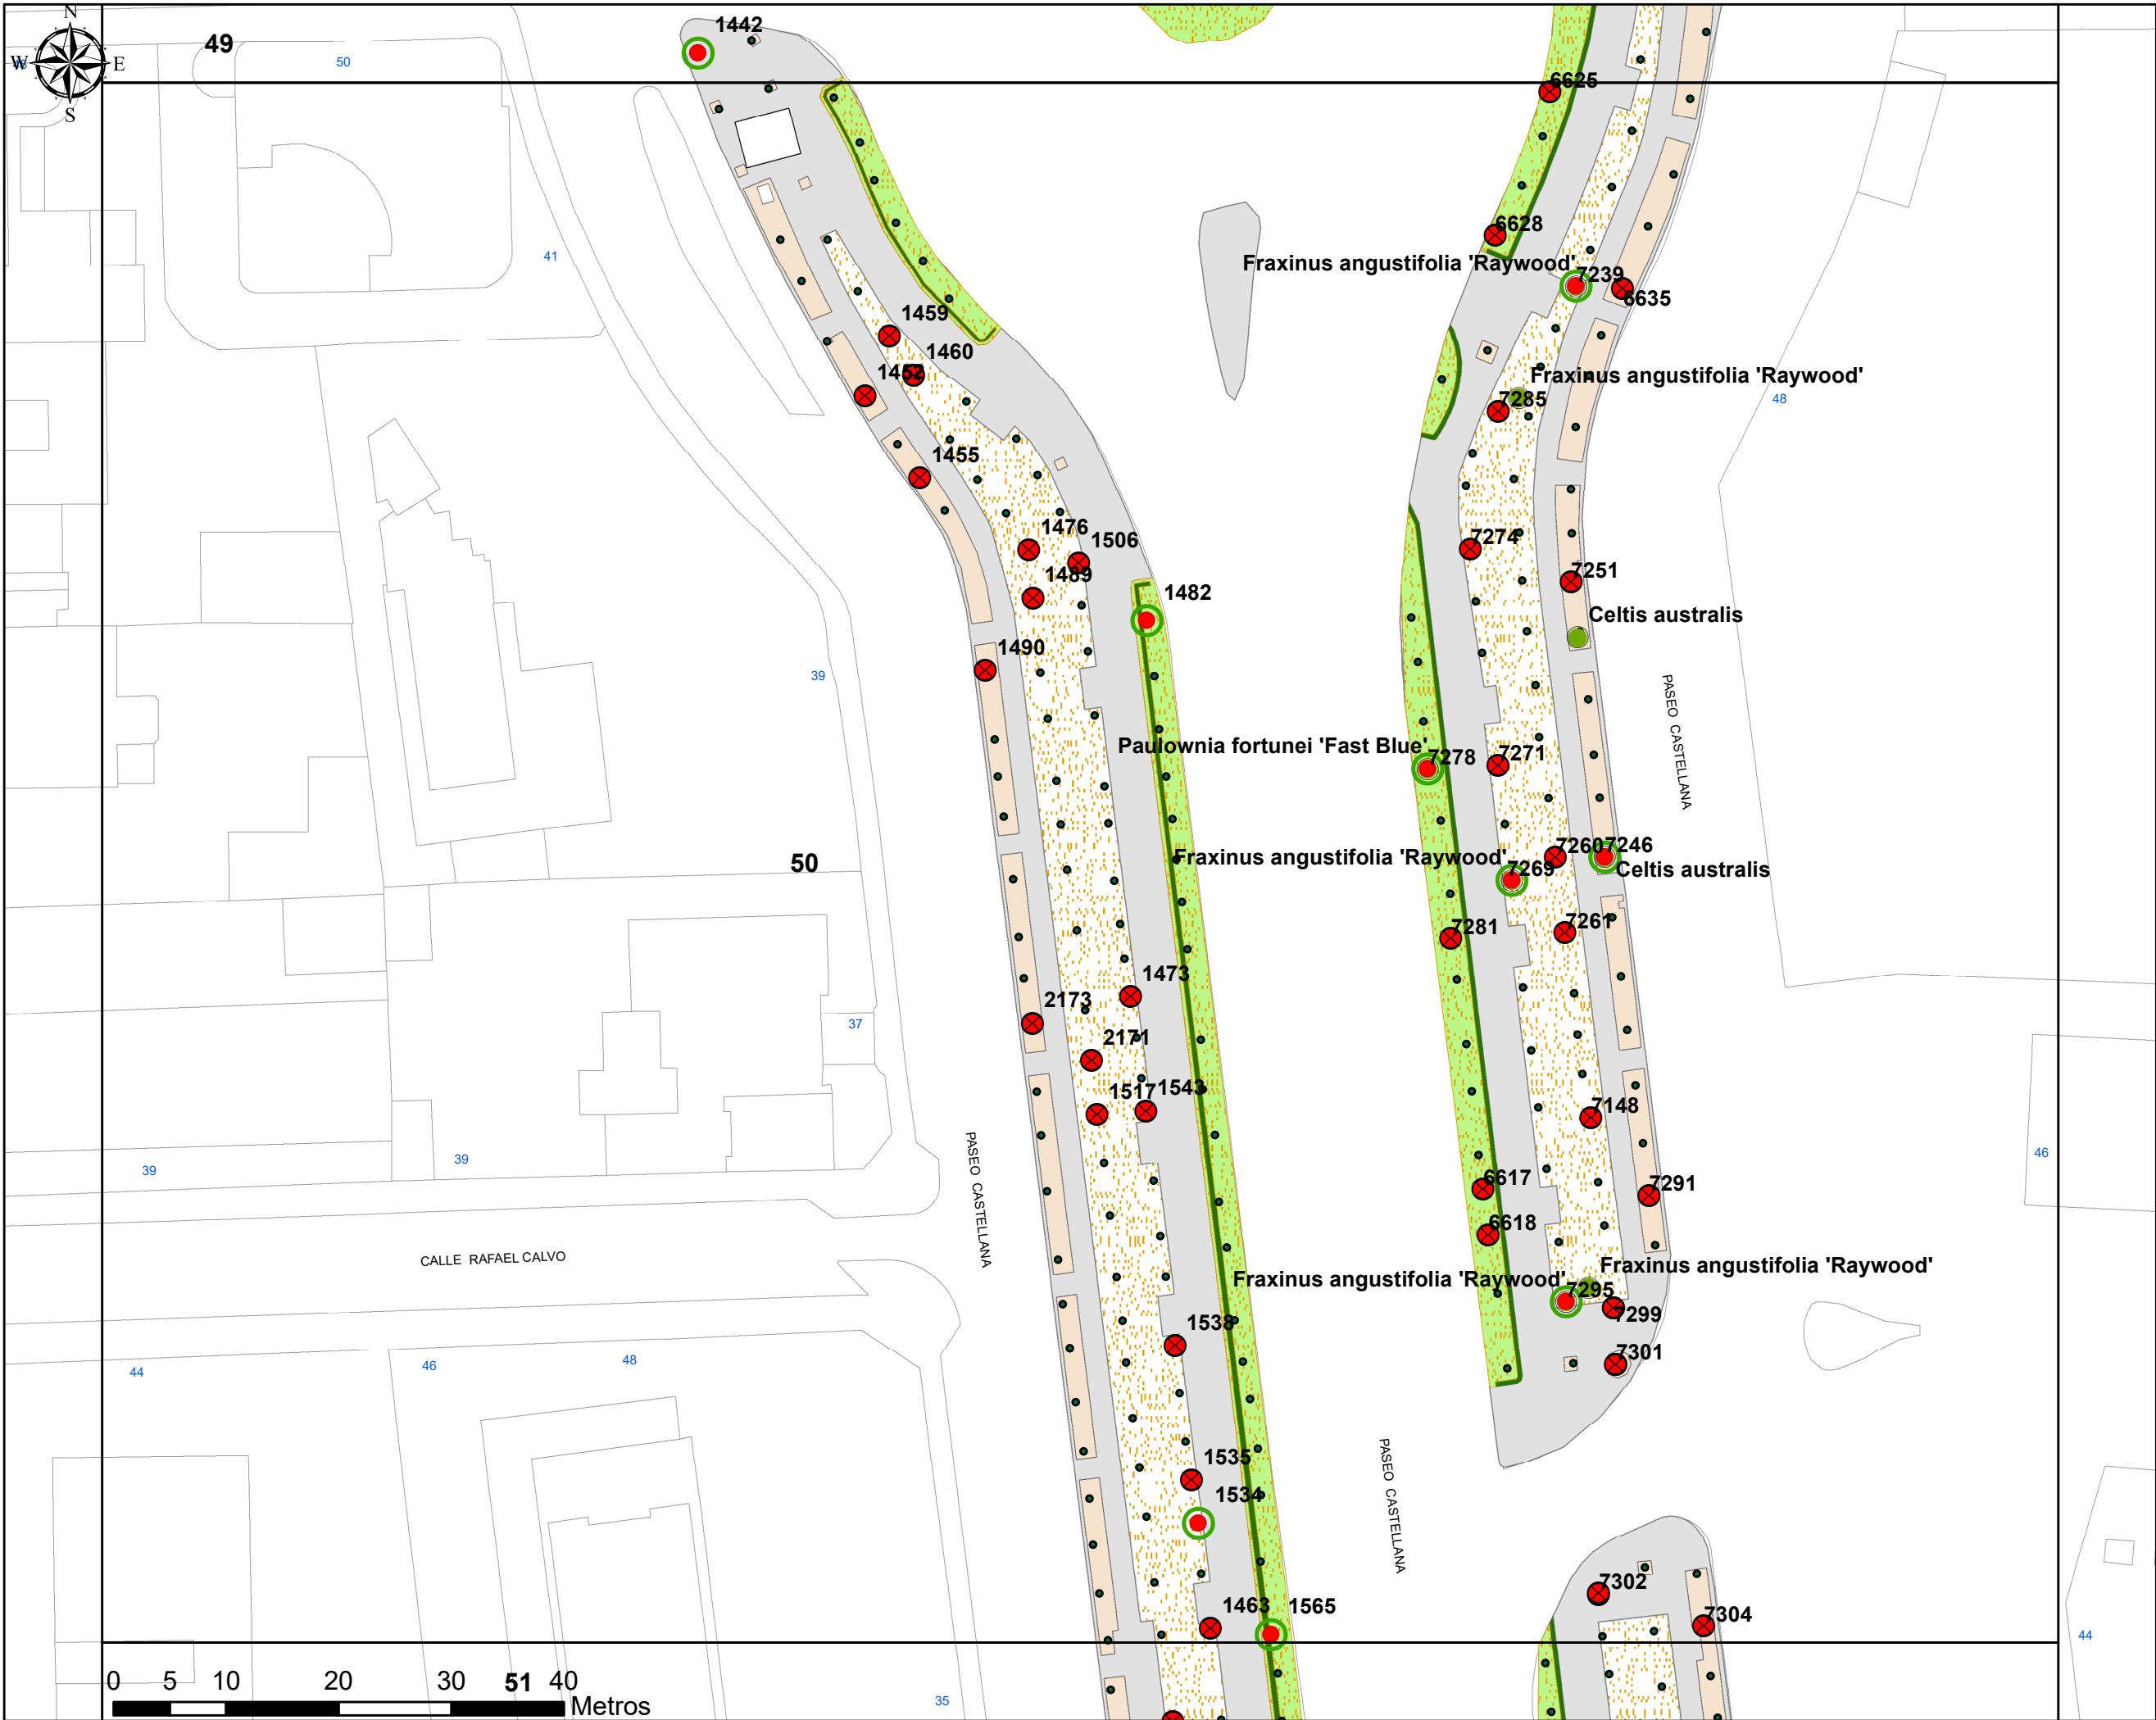


PLAN DE
REGENERACIÓN DEL
ARBOLADO
EN EL PASEO
DE LA CASTELLANA

Plano N° 50

LEYENDA

- Tala y reposición
- Tala sin reposición
- Posicion para plantar
- Alcorque a clausurar
- Resto de arbolado

Fecha: Marzo 2018

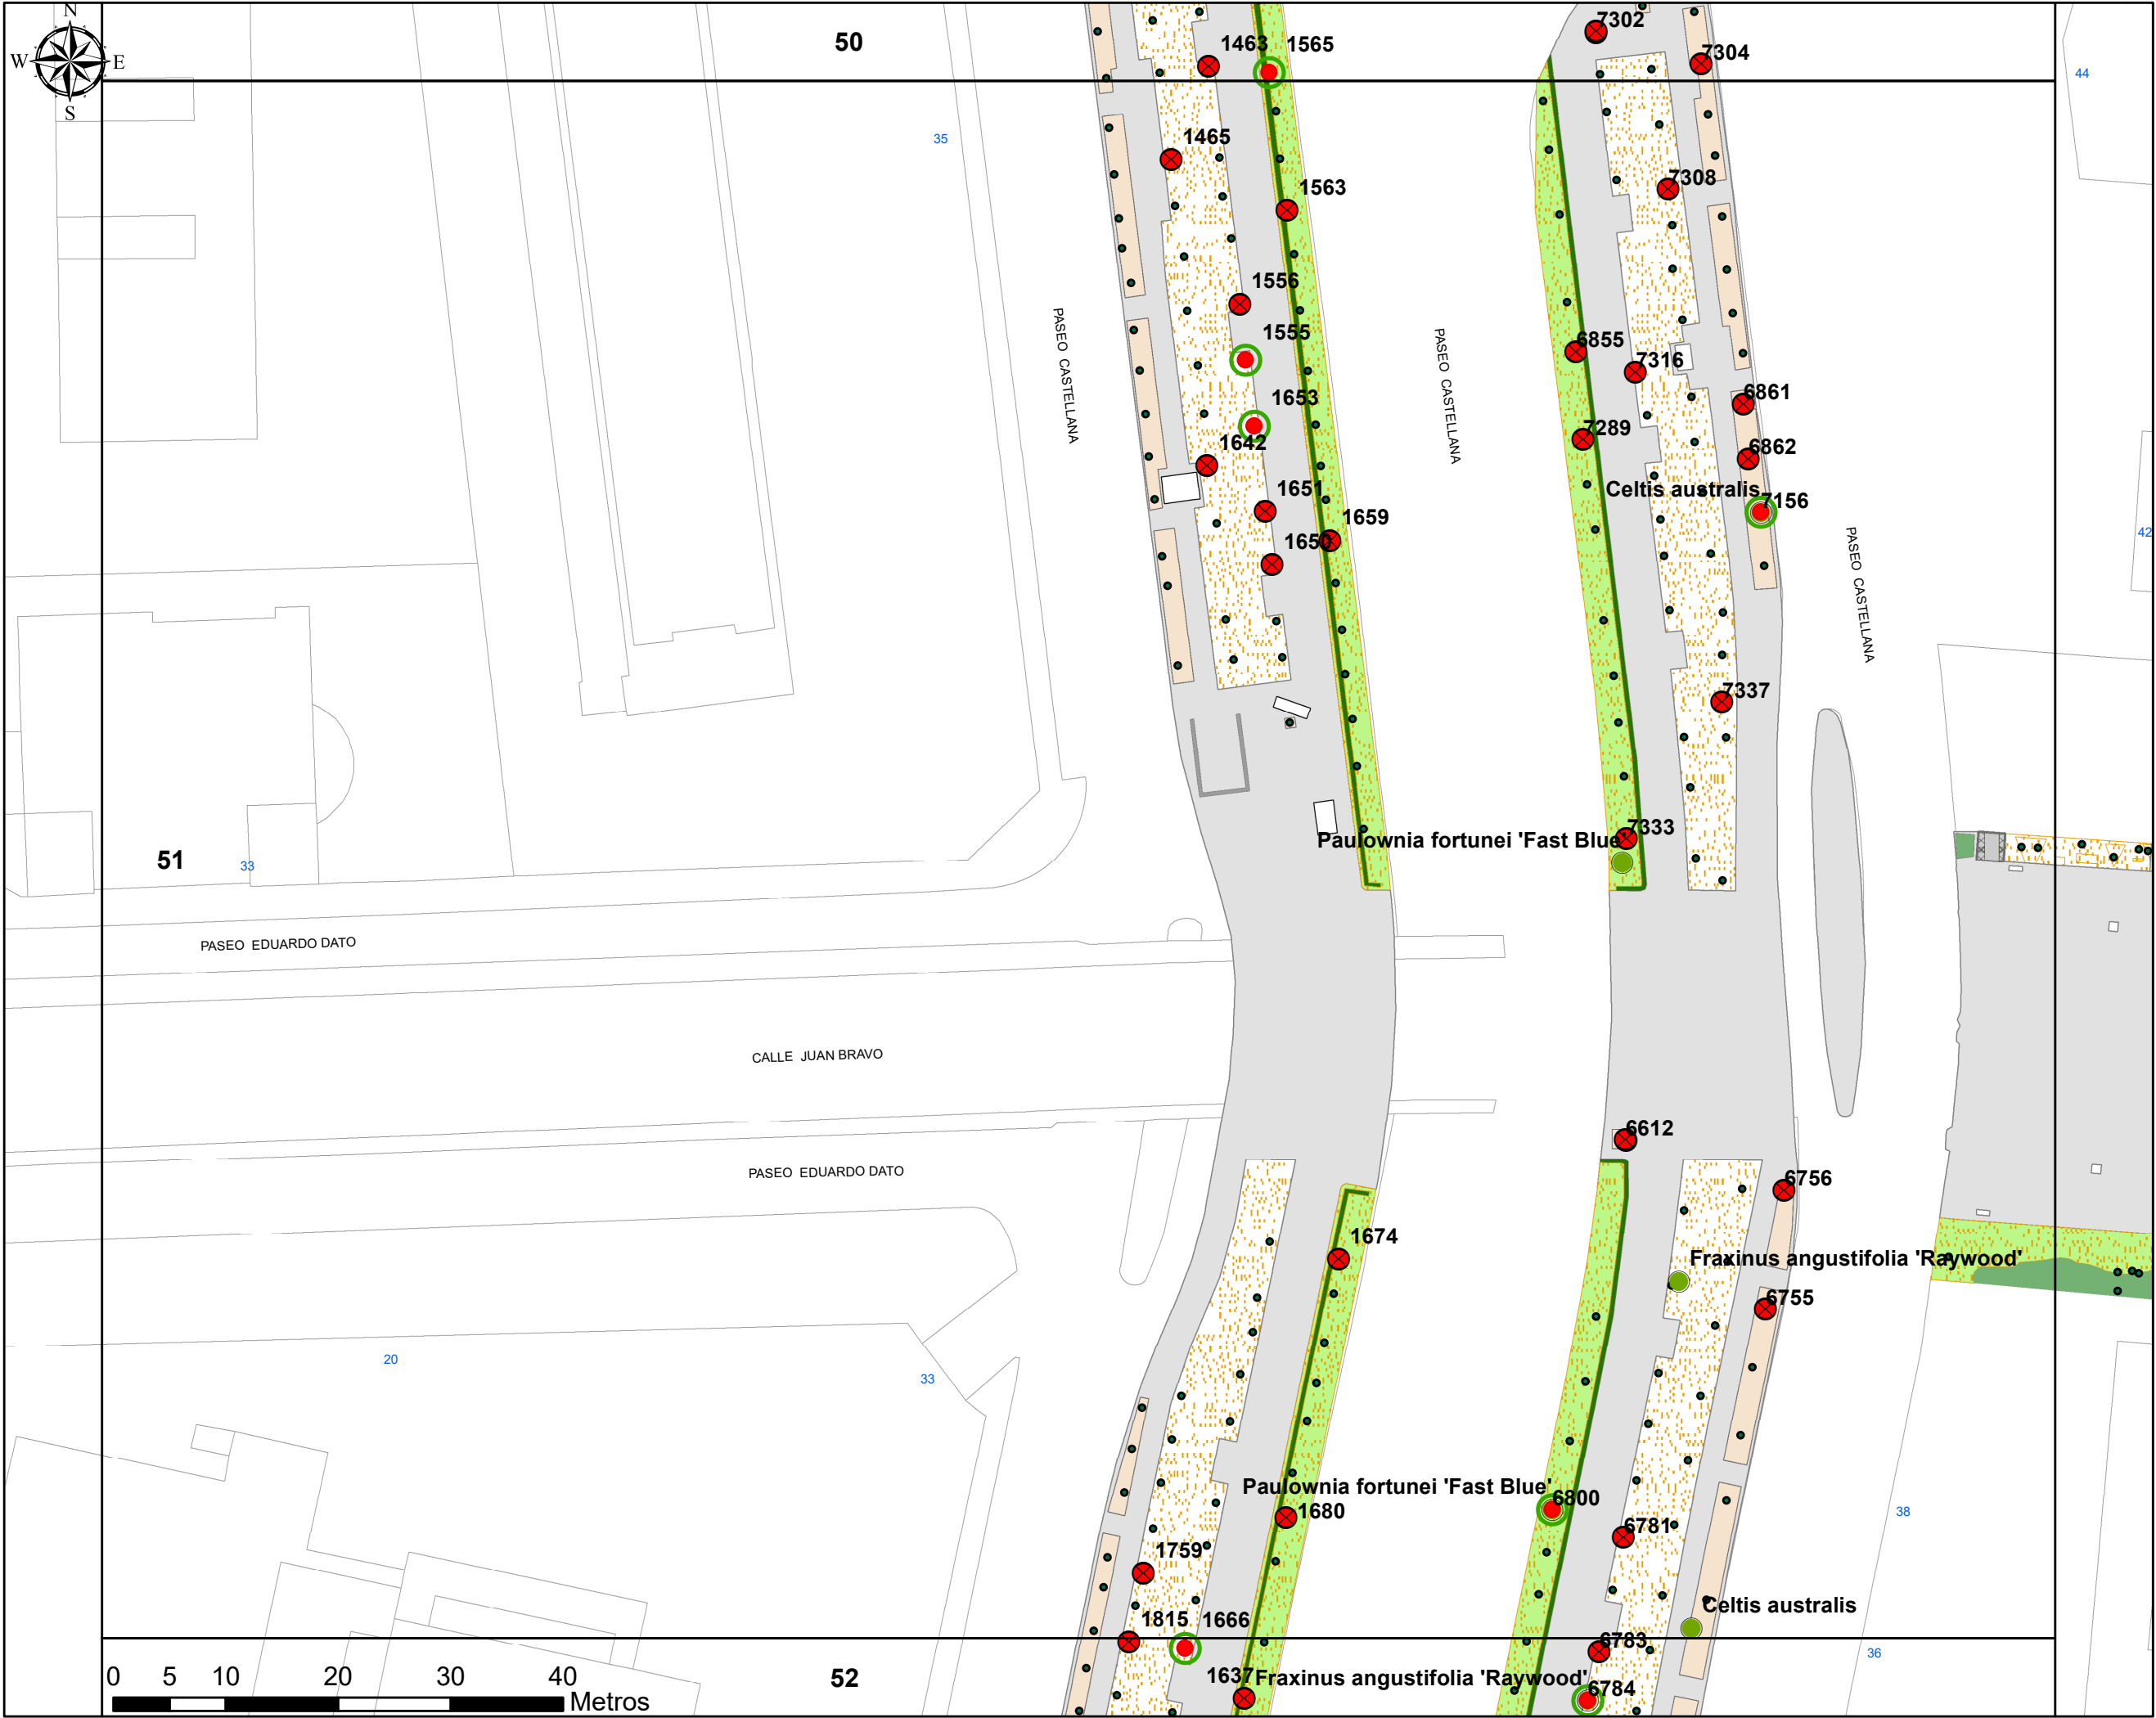



PLAN DE
REGENERACIÓN DEL
ARBOLADO
EN EL PASEO
DE LA CASTELLANA

Plano N° 51

LEYENDA

- Tala y reposición
- Tala sin reposición
- Posicion para plantar
- Alcorque a clausurar
- Resto de arbolado

Fecha: Marzo 2018

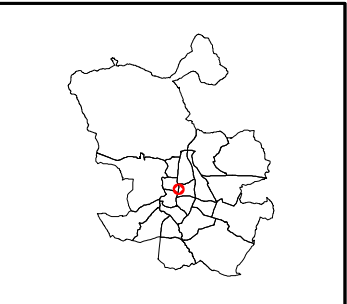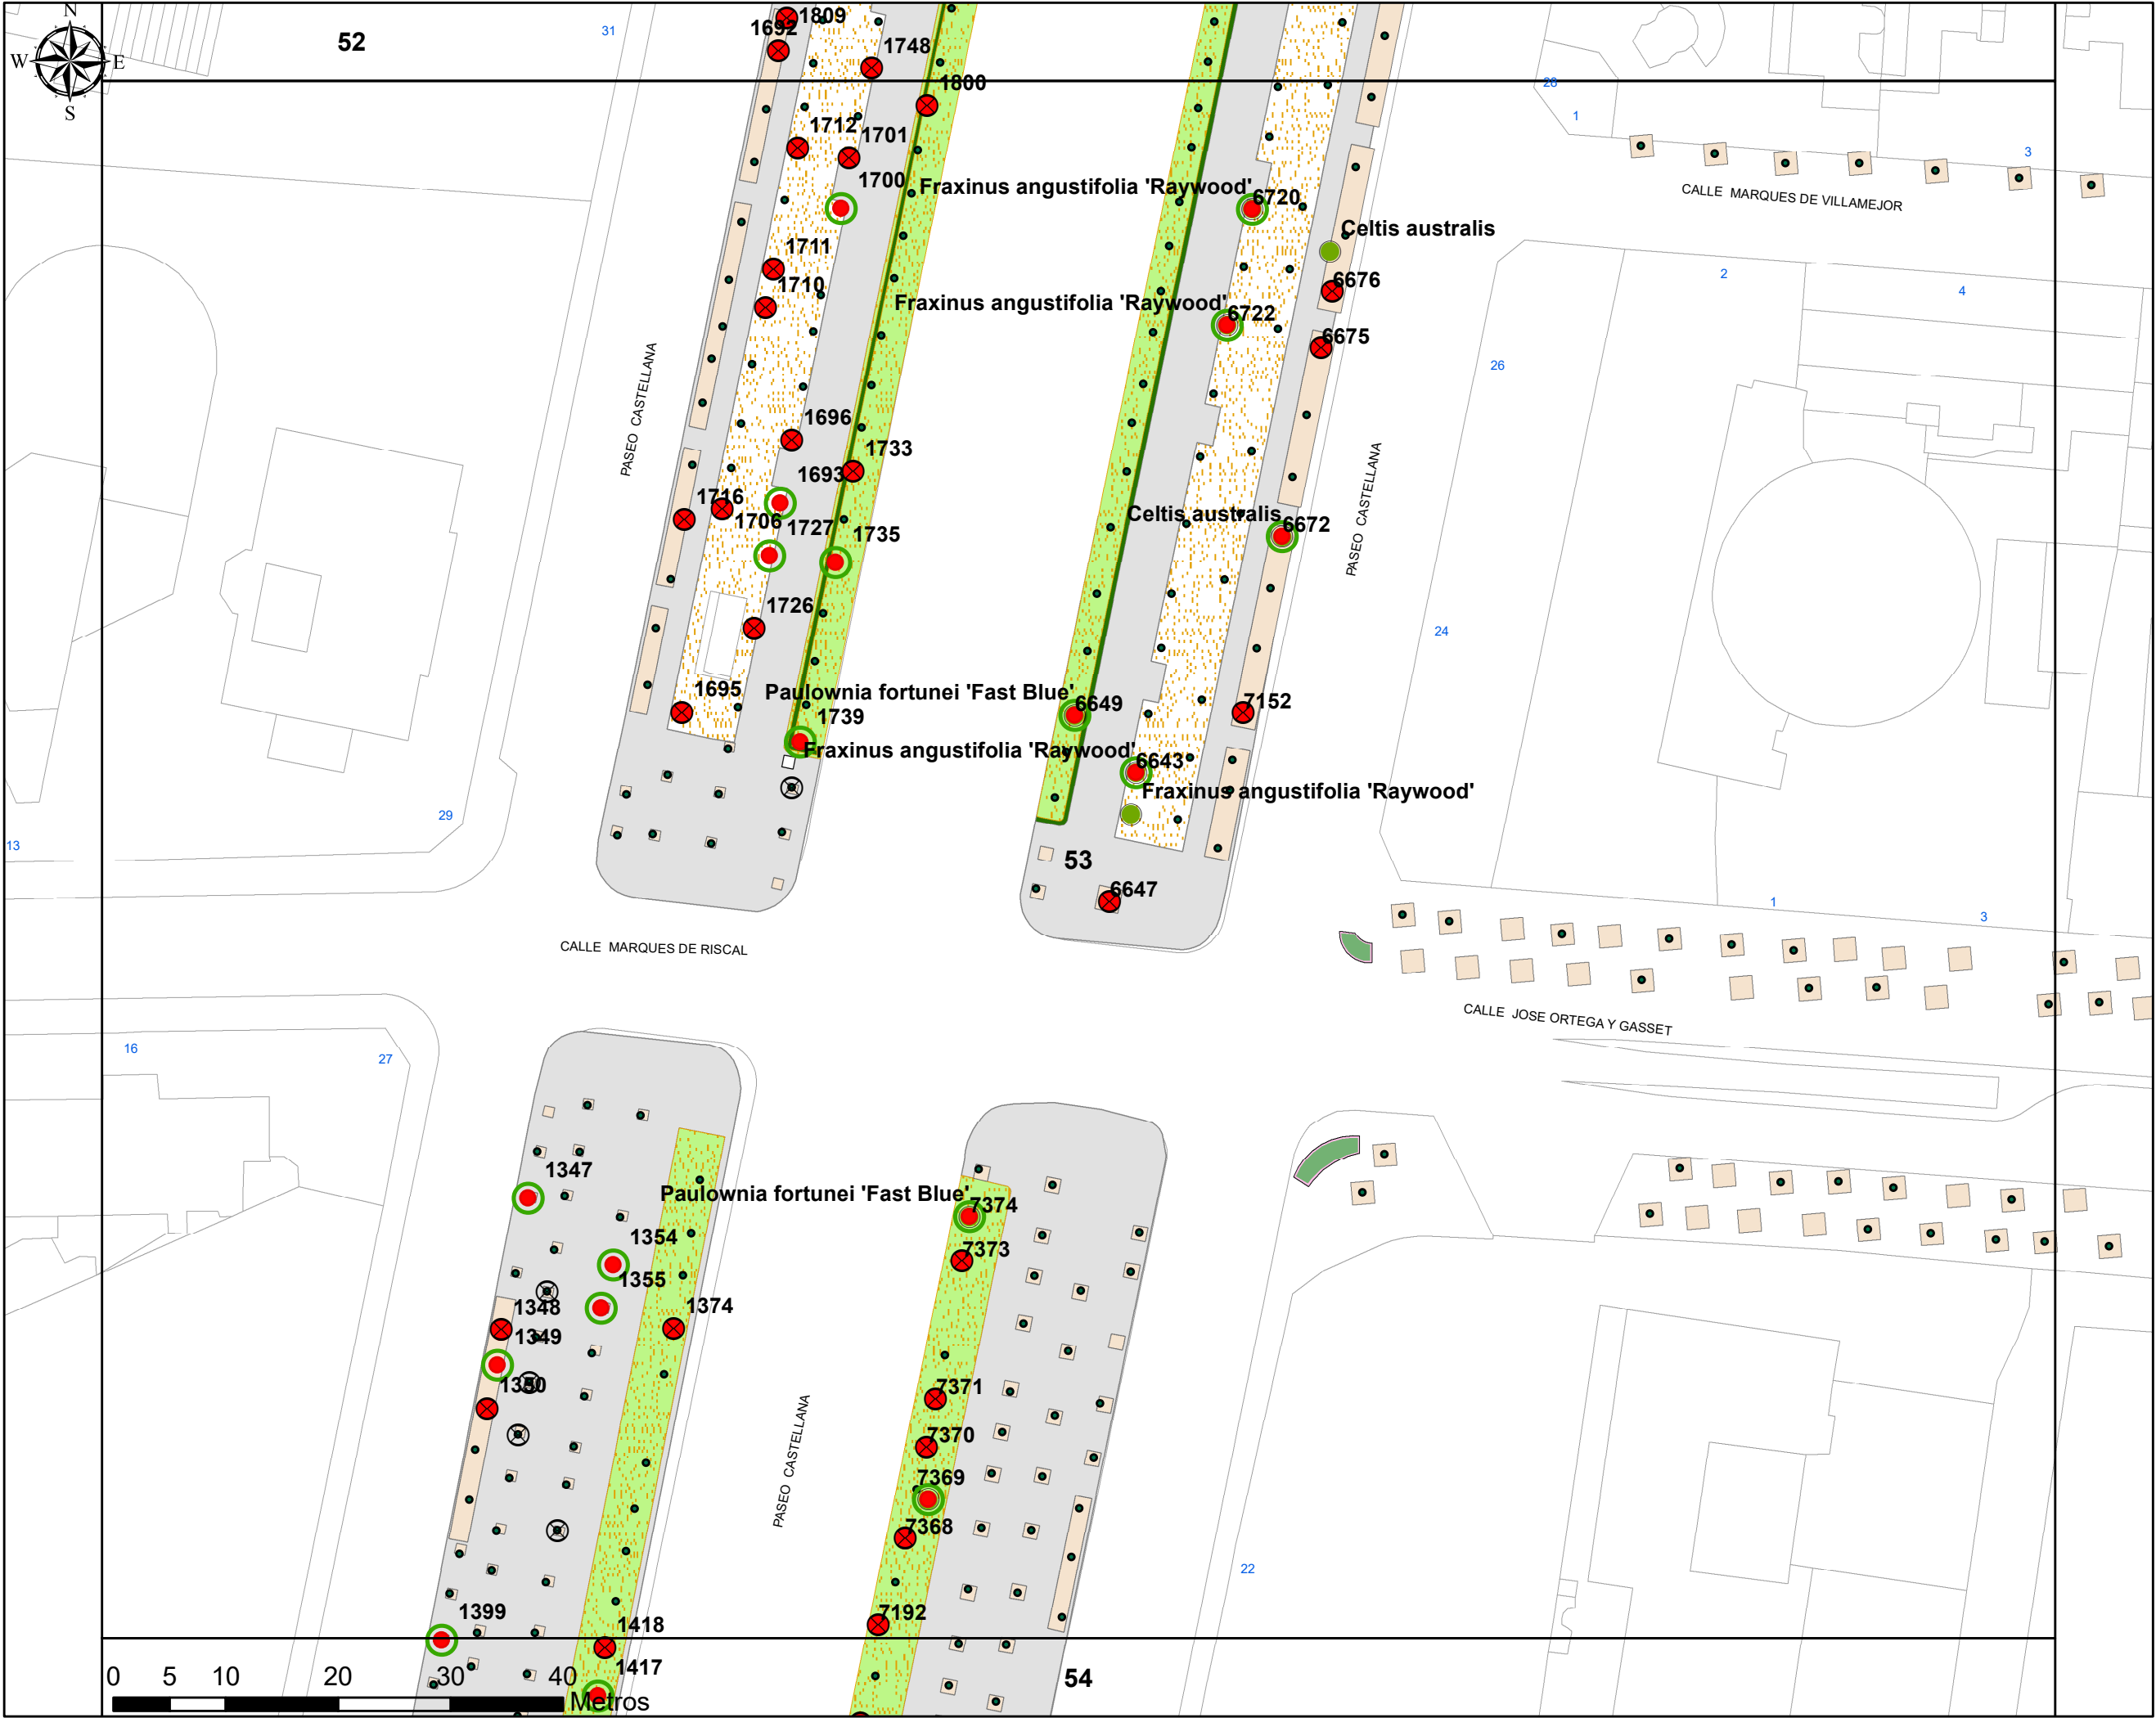


PLAN DE
REGENERACIÓN DEL
ARBOLADO
EN EL PASEO
DE LA CASTELLANA

Plano N° 53

LEYENDA

- Tala y reposición
- Tala sin reposición
- Posicion para plantar
- Alcorque a clausurar
- Resto de arbolado

Fecha: Marzo 2018

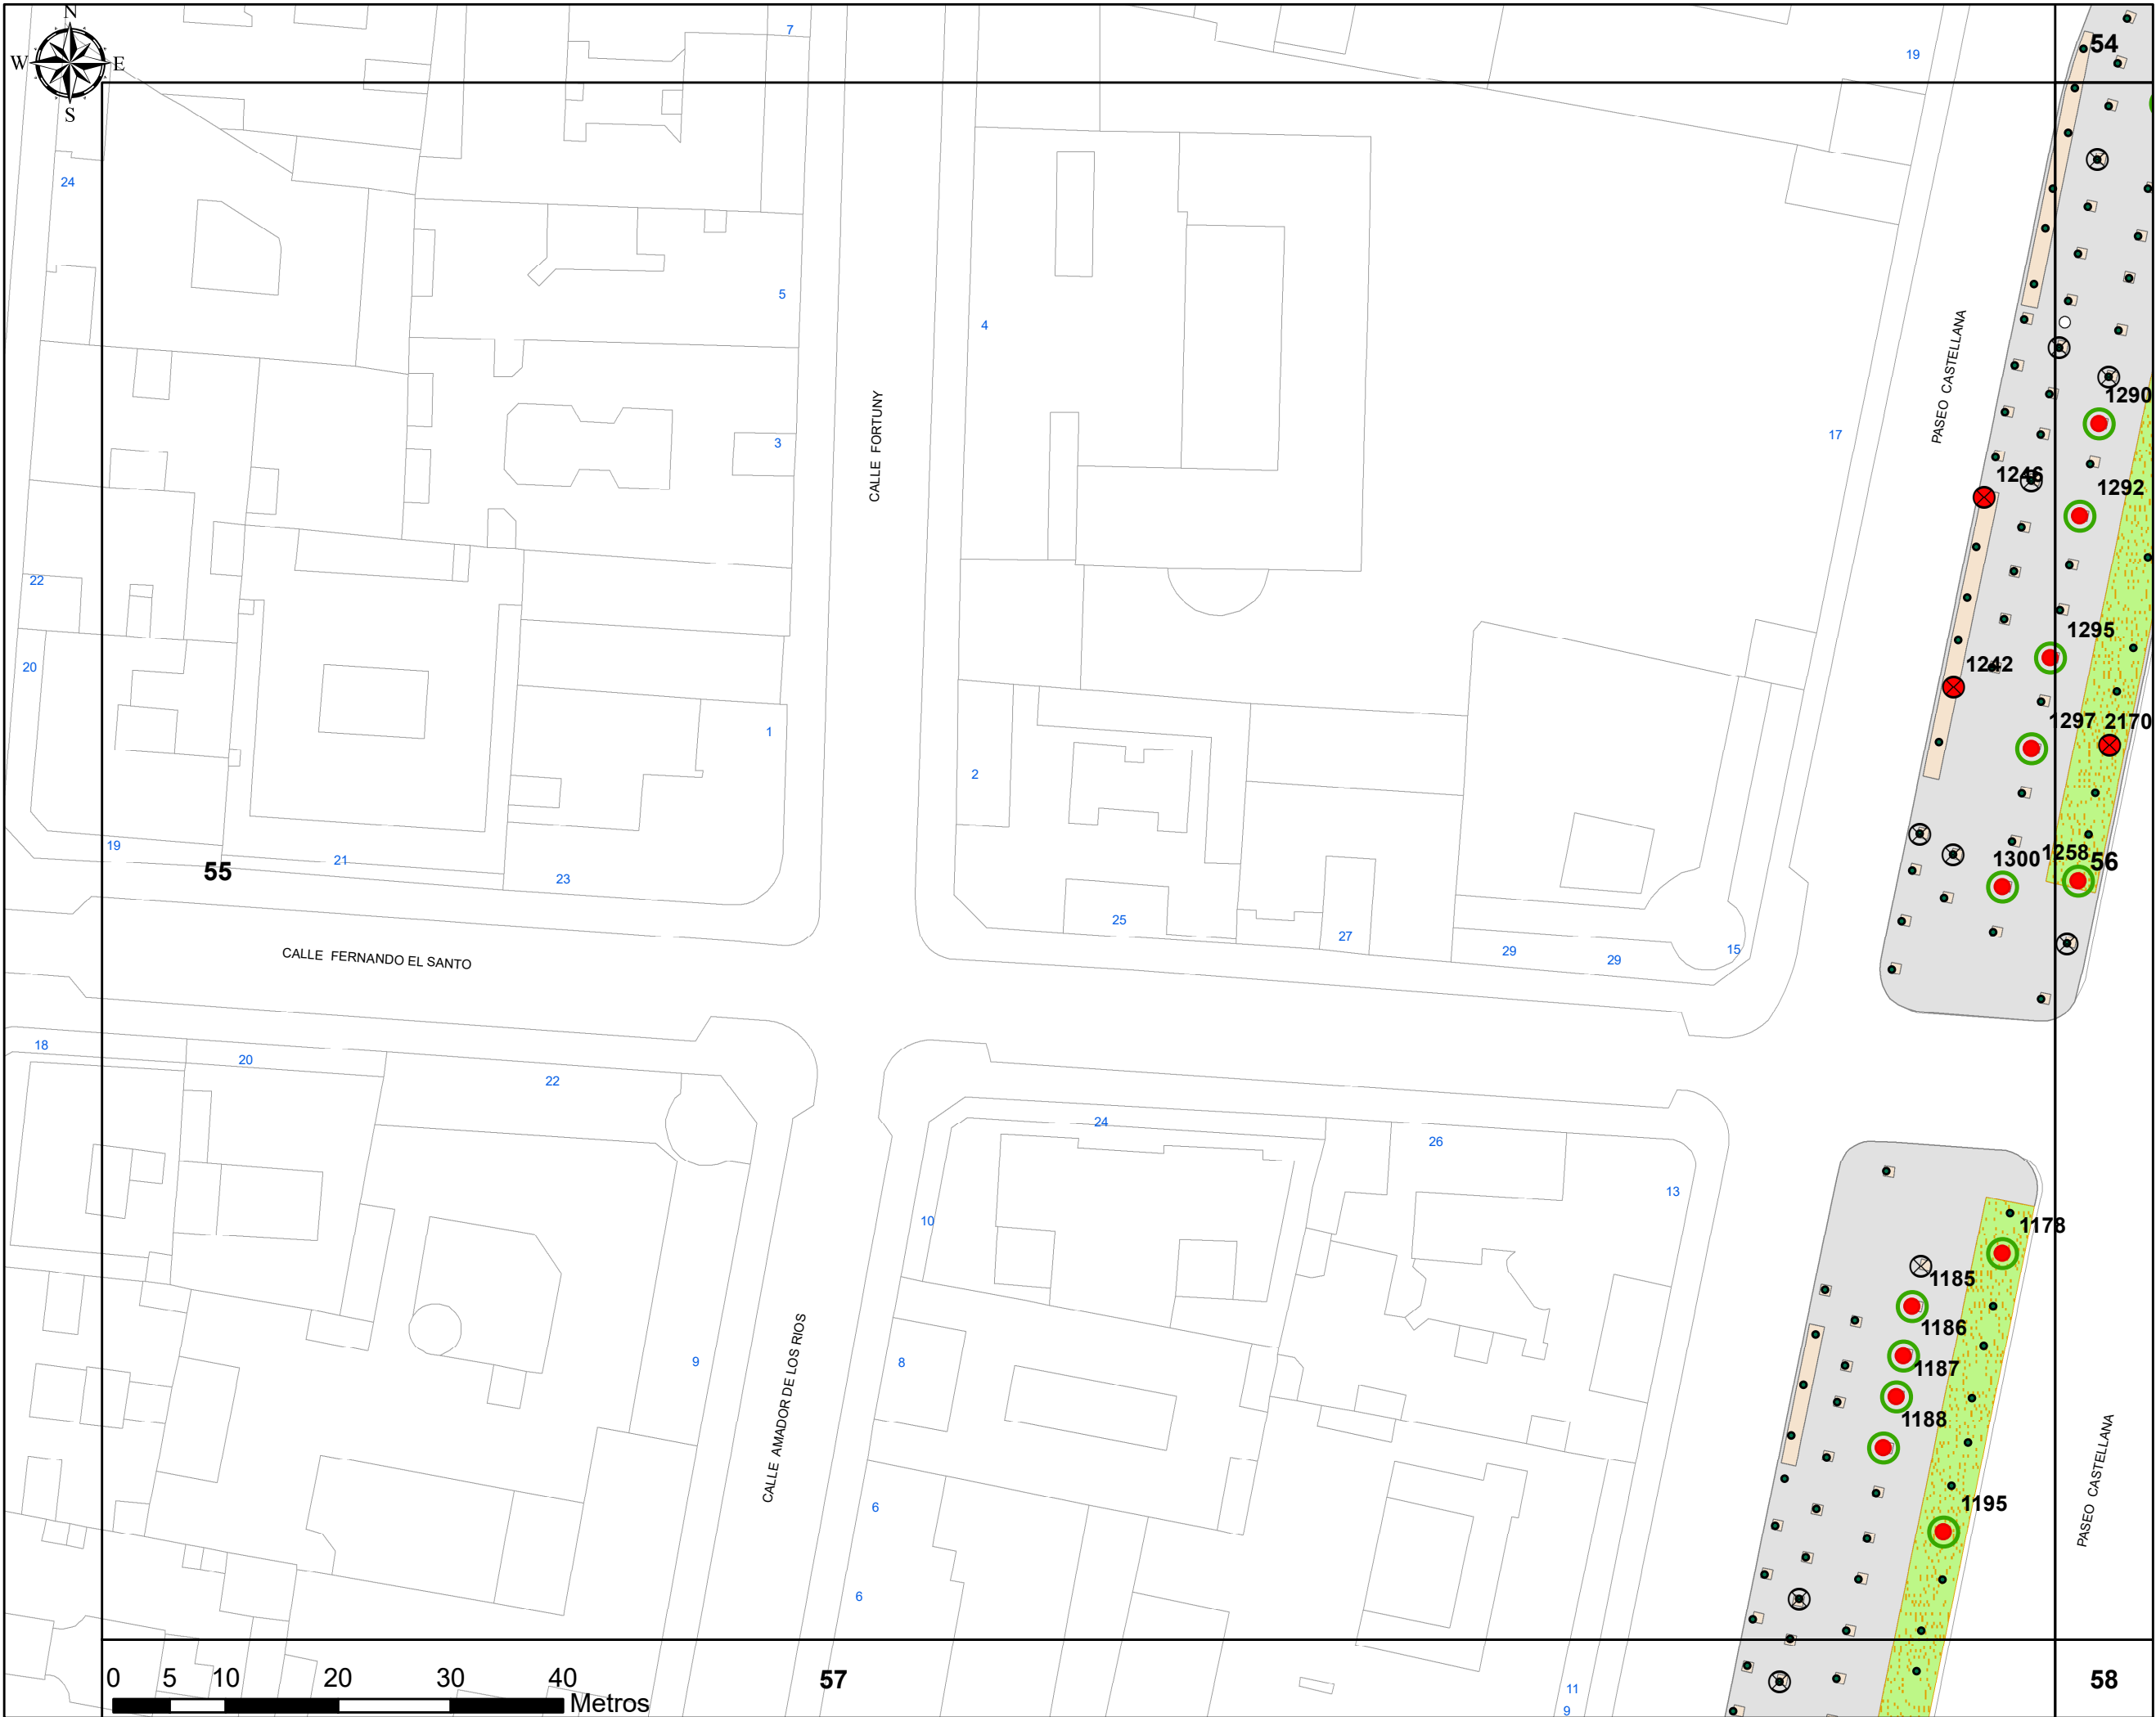

PLAN DE
REGENERACIÓN DEL
ARBOLADO
EN EL PASEO
DE LA CASTELLANA

Plano N° 55

LEYENDA

- Tala y reposición
- Tala sin reposición
- Posicion para plantar
- Alcorque a clausurar
- Resto de arbolado

Fecha: Marzo 2018




PLAN DE
REGENERACIÓN DEL
ARBOLADO
EN EL PASEO
DE LA CASTELLANA

Plano N° 56

LEYENDA

- Tala y reposición
- Tala sin reposición
- Posicion para plantar
- Alcorque a clausurar
- Resto de arbolado

Fecha: Marzo 2018

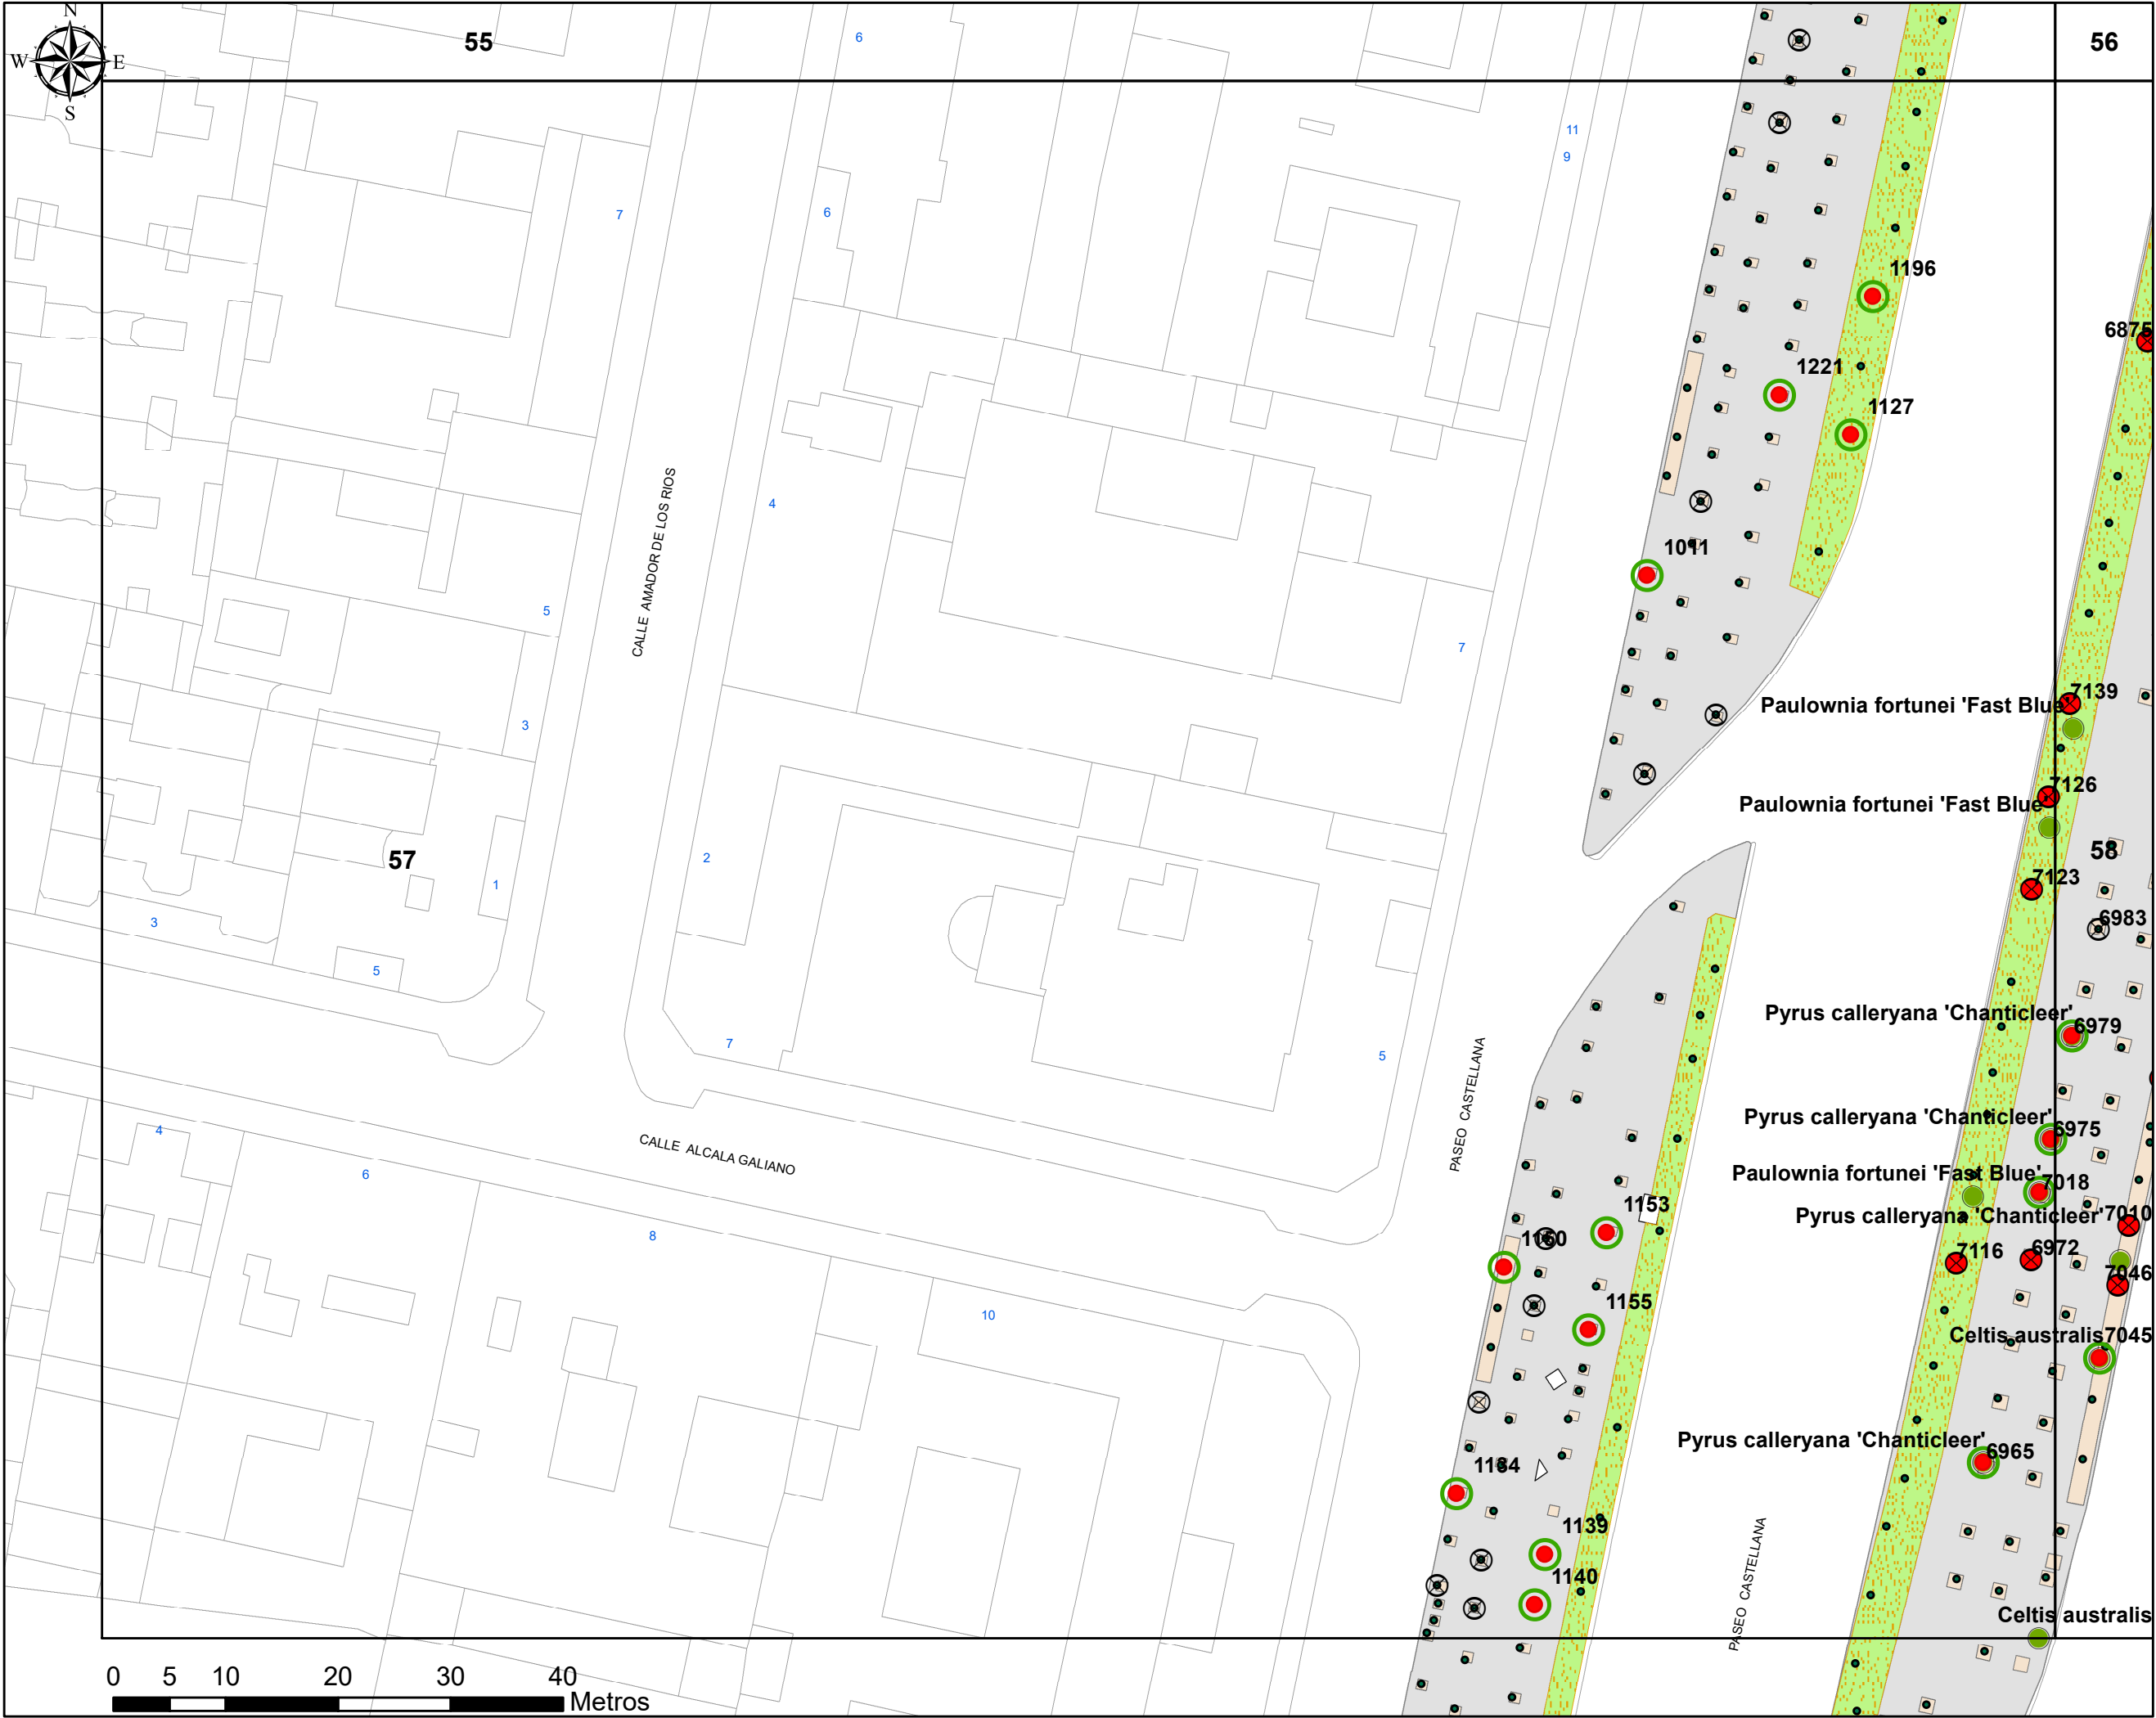


PLAN DE
REGENERACIÓN DEL
ARBOLADO
EN EL PASEO
DE LA CASTELLANA

Plano N° 57

LEYENDA

- Tala y reposición
- Tala sin reposición
- Posicion para plantar
- Alcorque a clausurar
- Resto de arbolado

Fecha: Marzo 2018

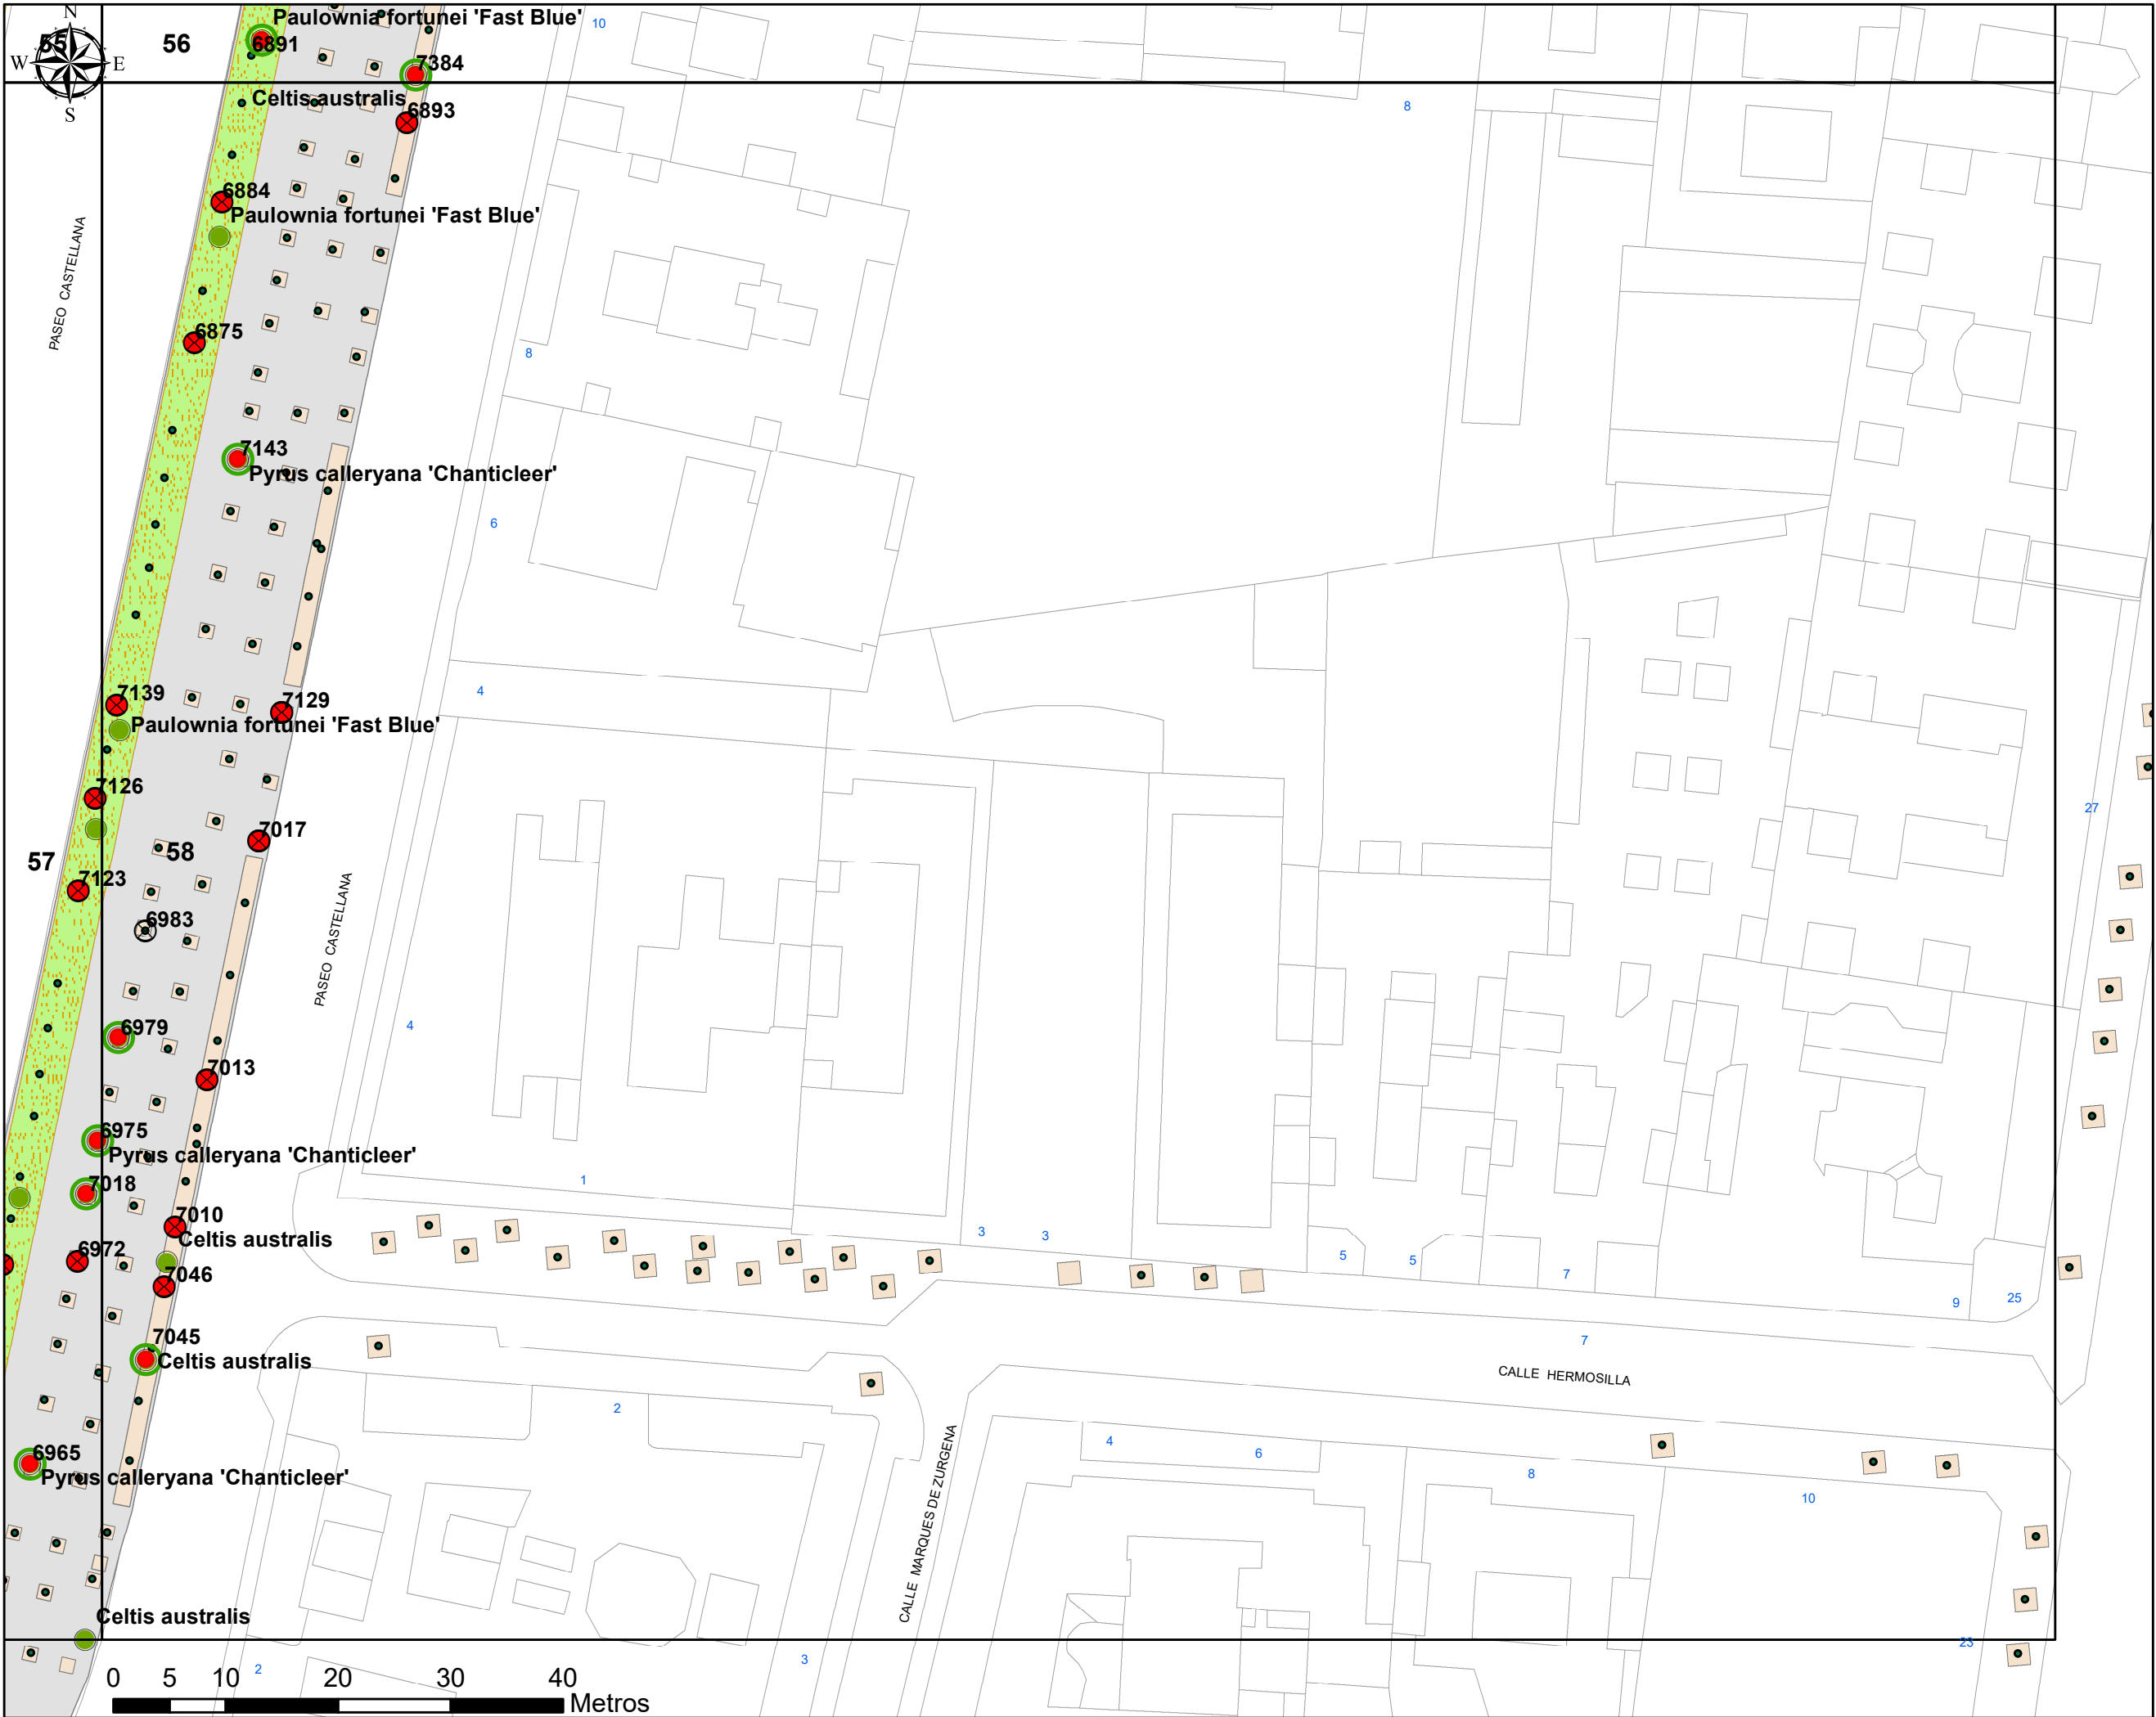

PLAN DE
REGENERACIÓN DEL
ARBOLADO
EN EL PASEO
DE LA CASTELLANA

Plano N° 58

LEYENDA

-  Tala y reposición
-  Tala sin reposición
-  Posicion para plantar
-  Alcorque a clausurar
-  Resto de arbolado

Fecha: Marzo 2018