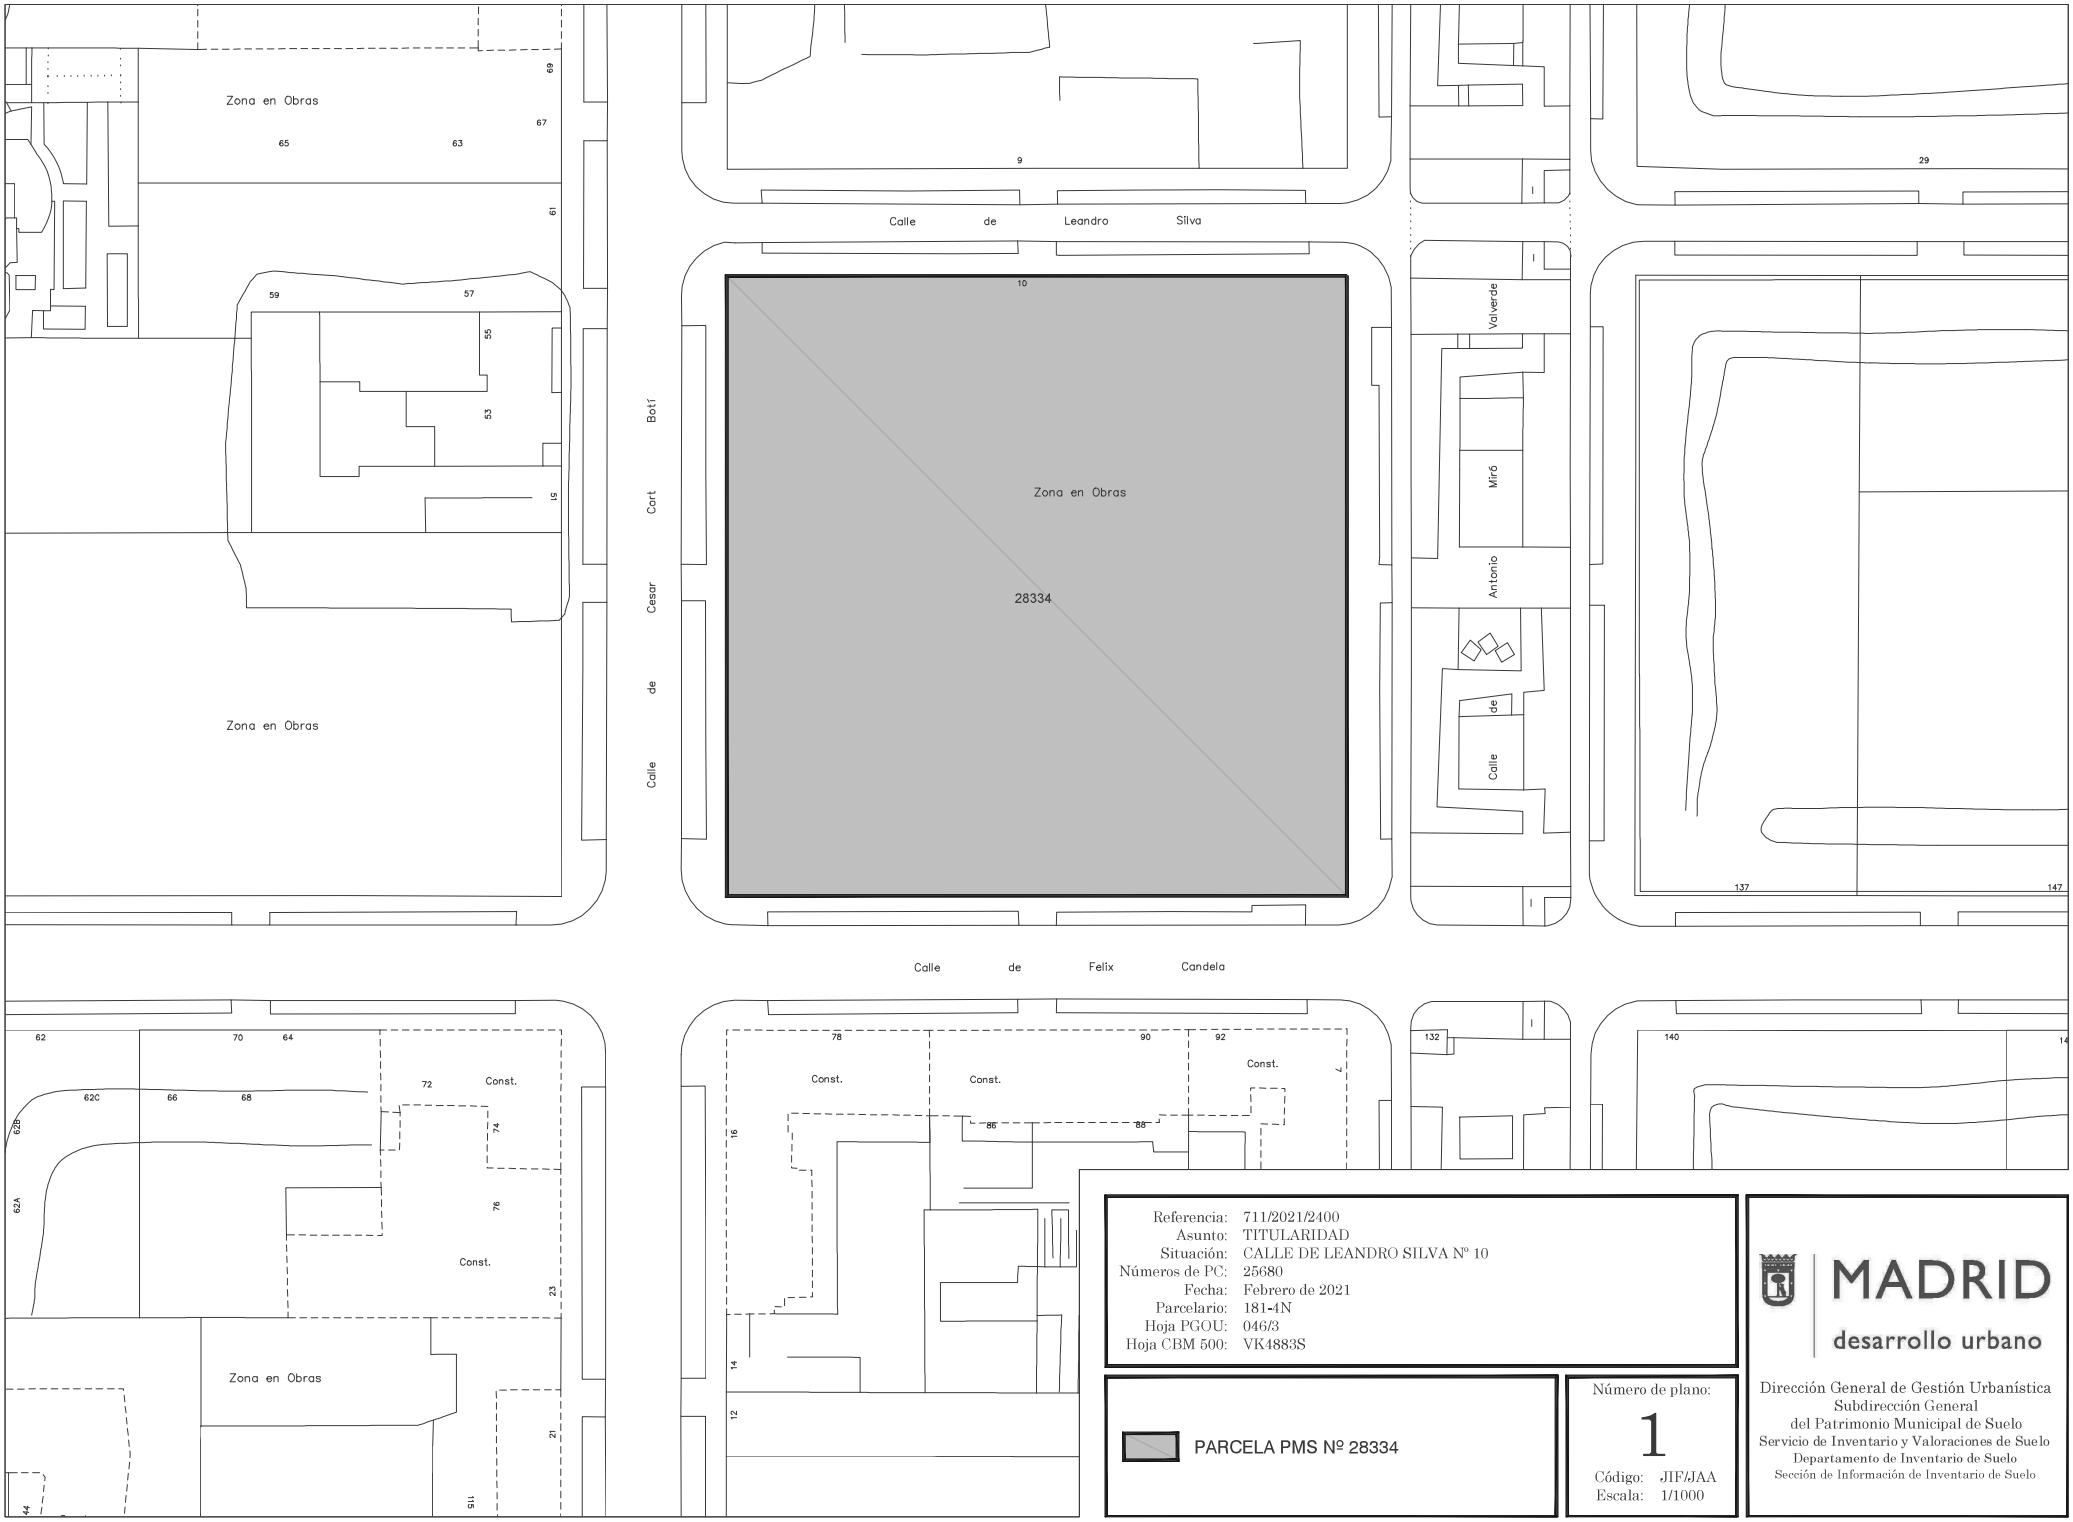

Referencia: 711/2021/2400
Asunto: TITULARIDAD
Situación: CALLE DE LEANDRO SILVA Nº 10
Números de PC: 25680
Fecha: Febrero de 2021
Parcelario: 181-4N
Hoja PGOU: 046/3
Hoja CBM 500: VK4883S

PARCELA PMS Nº 28334

Número de plano: 1
Código: JIF/JAA
Escala: 1/1000

MADRID
desarrollo urbano

Dirección General de Gestión Urbanística
Subdirección General
del Patrimonio Municipal de Suelo
Servicio de Inventario y Valoraciones de Suelo
Departamento de Inventario de Suelo
Sección de Información de Inventario de Suelo