


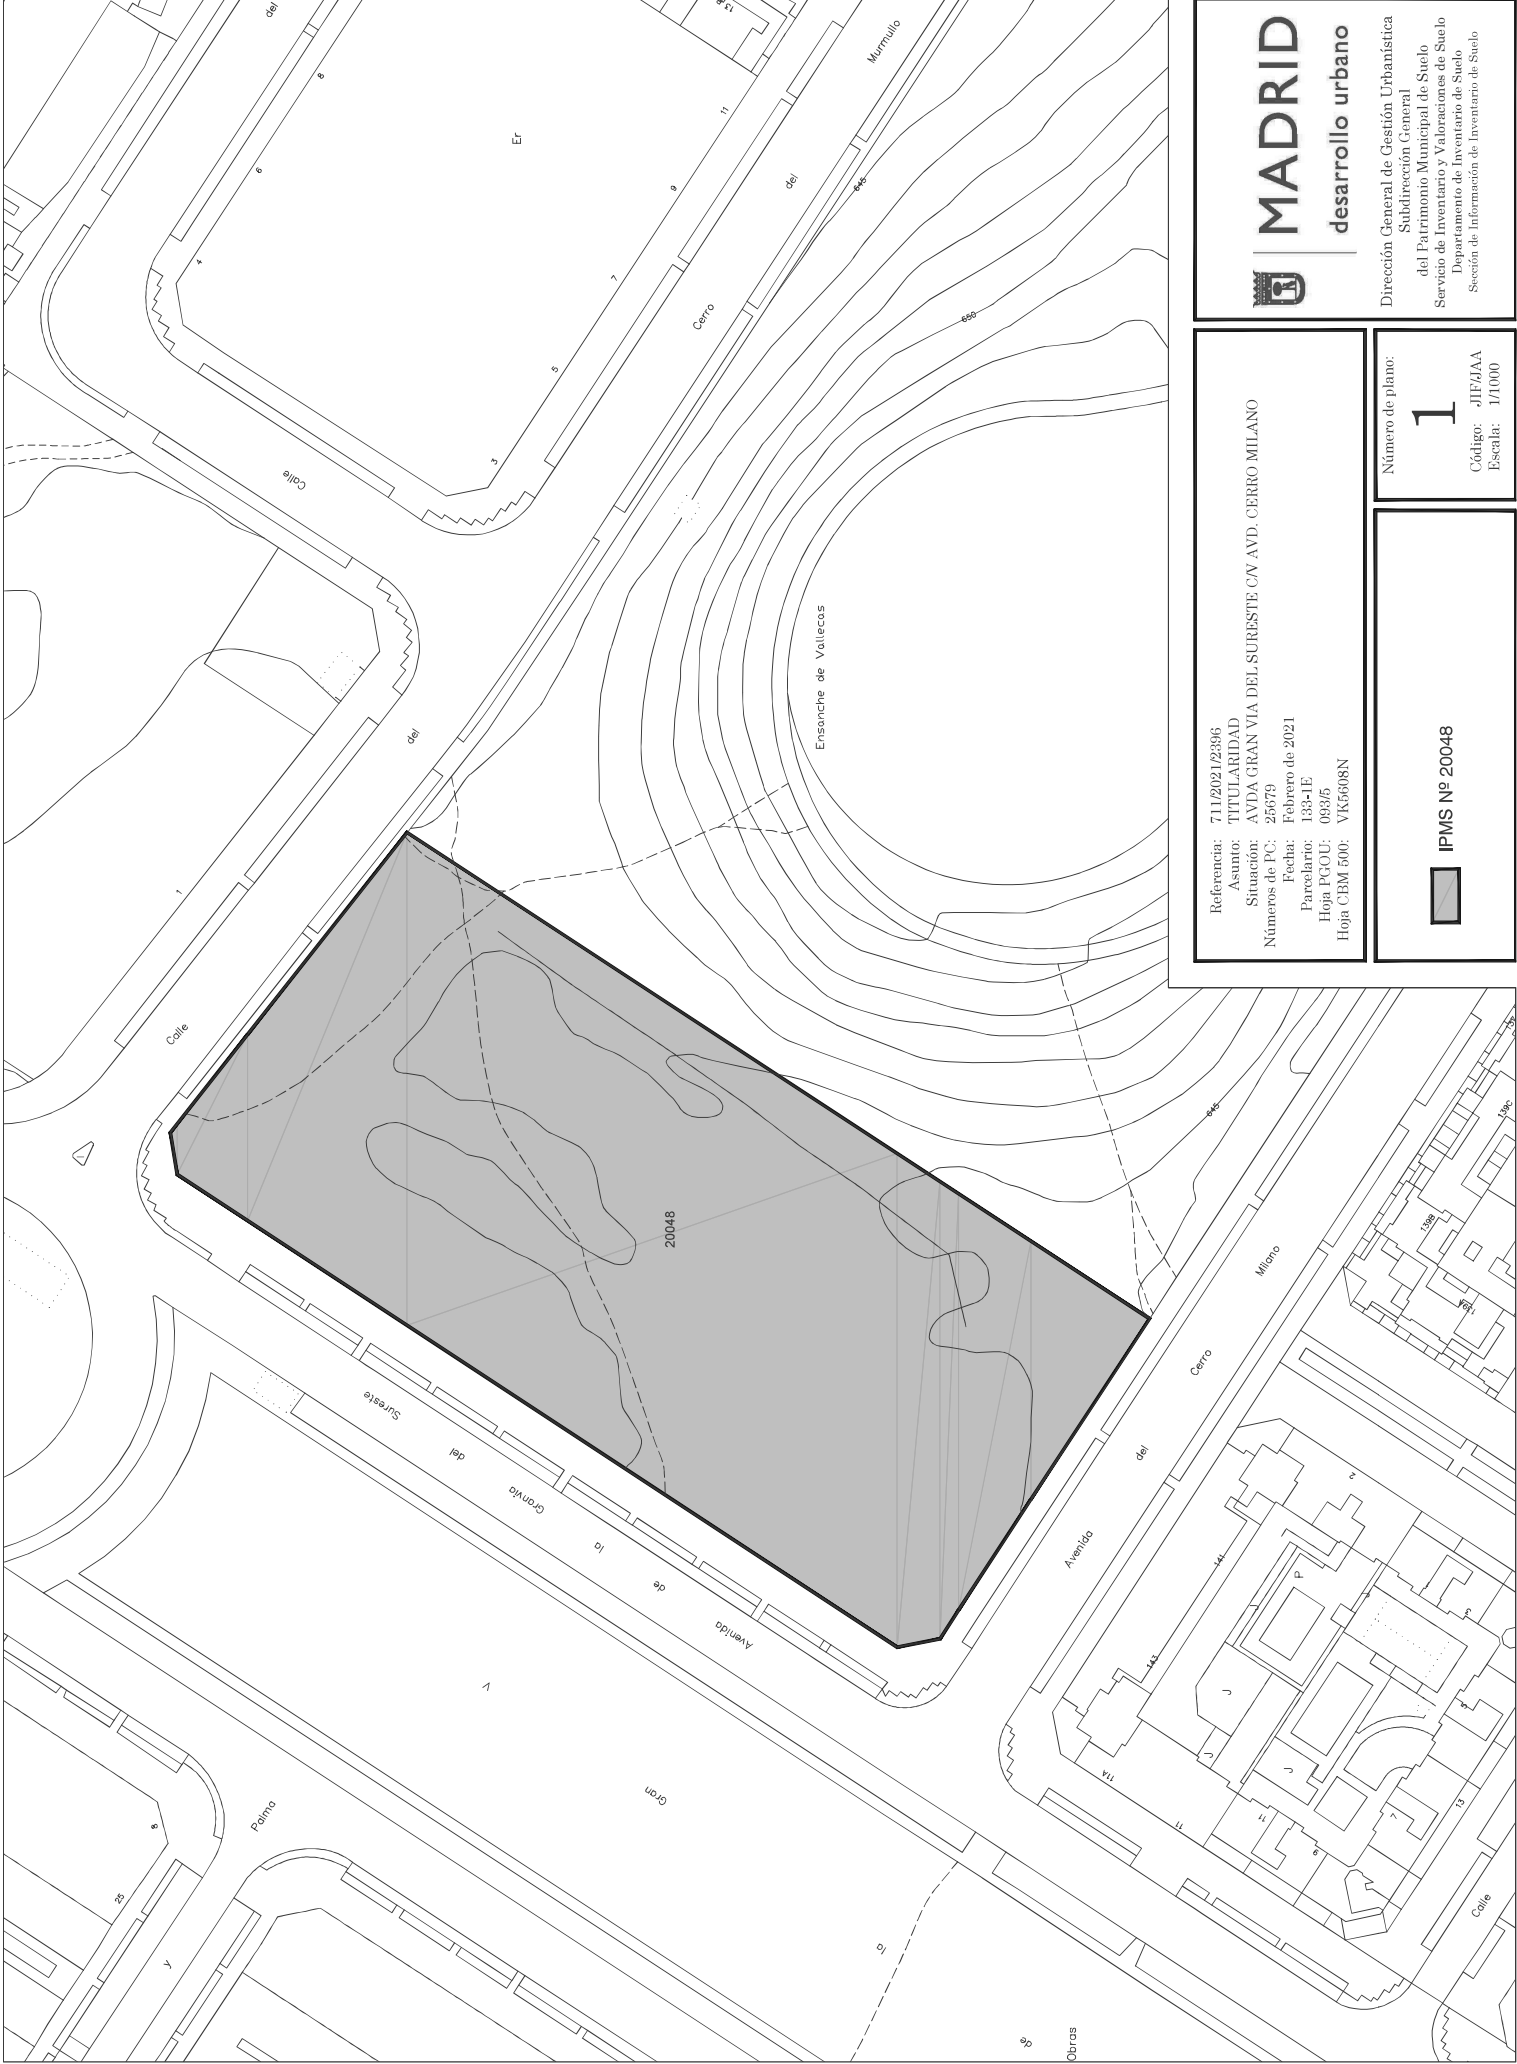

desarrollo urbano

Dirección General de Gestión Urbanística
Subdirección General
del Patrimonio Municipal de Suelo
Servicio de Inventario y Valoraciones de Suelo
Departamento de Inventario de Suelo
Sección de Información de Inventario de Suelo

Referencia: 711/2021/2396
Asunto: TITULARIDAD
Situación: AVDA GRAN VÍA DEL SURESTE CV AVD. CERRO MILANO
Números de PC: 25679
Fecha: Febrero de 2021
Parcelario: 133-1E
Hoja PGOU: 093/5
Hoja CBM 500: VK5608N

Número de plano:

1

Código: JIE/JAA
Escala: 1/1000

IPMS Nº 20048

