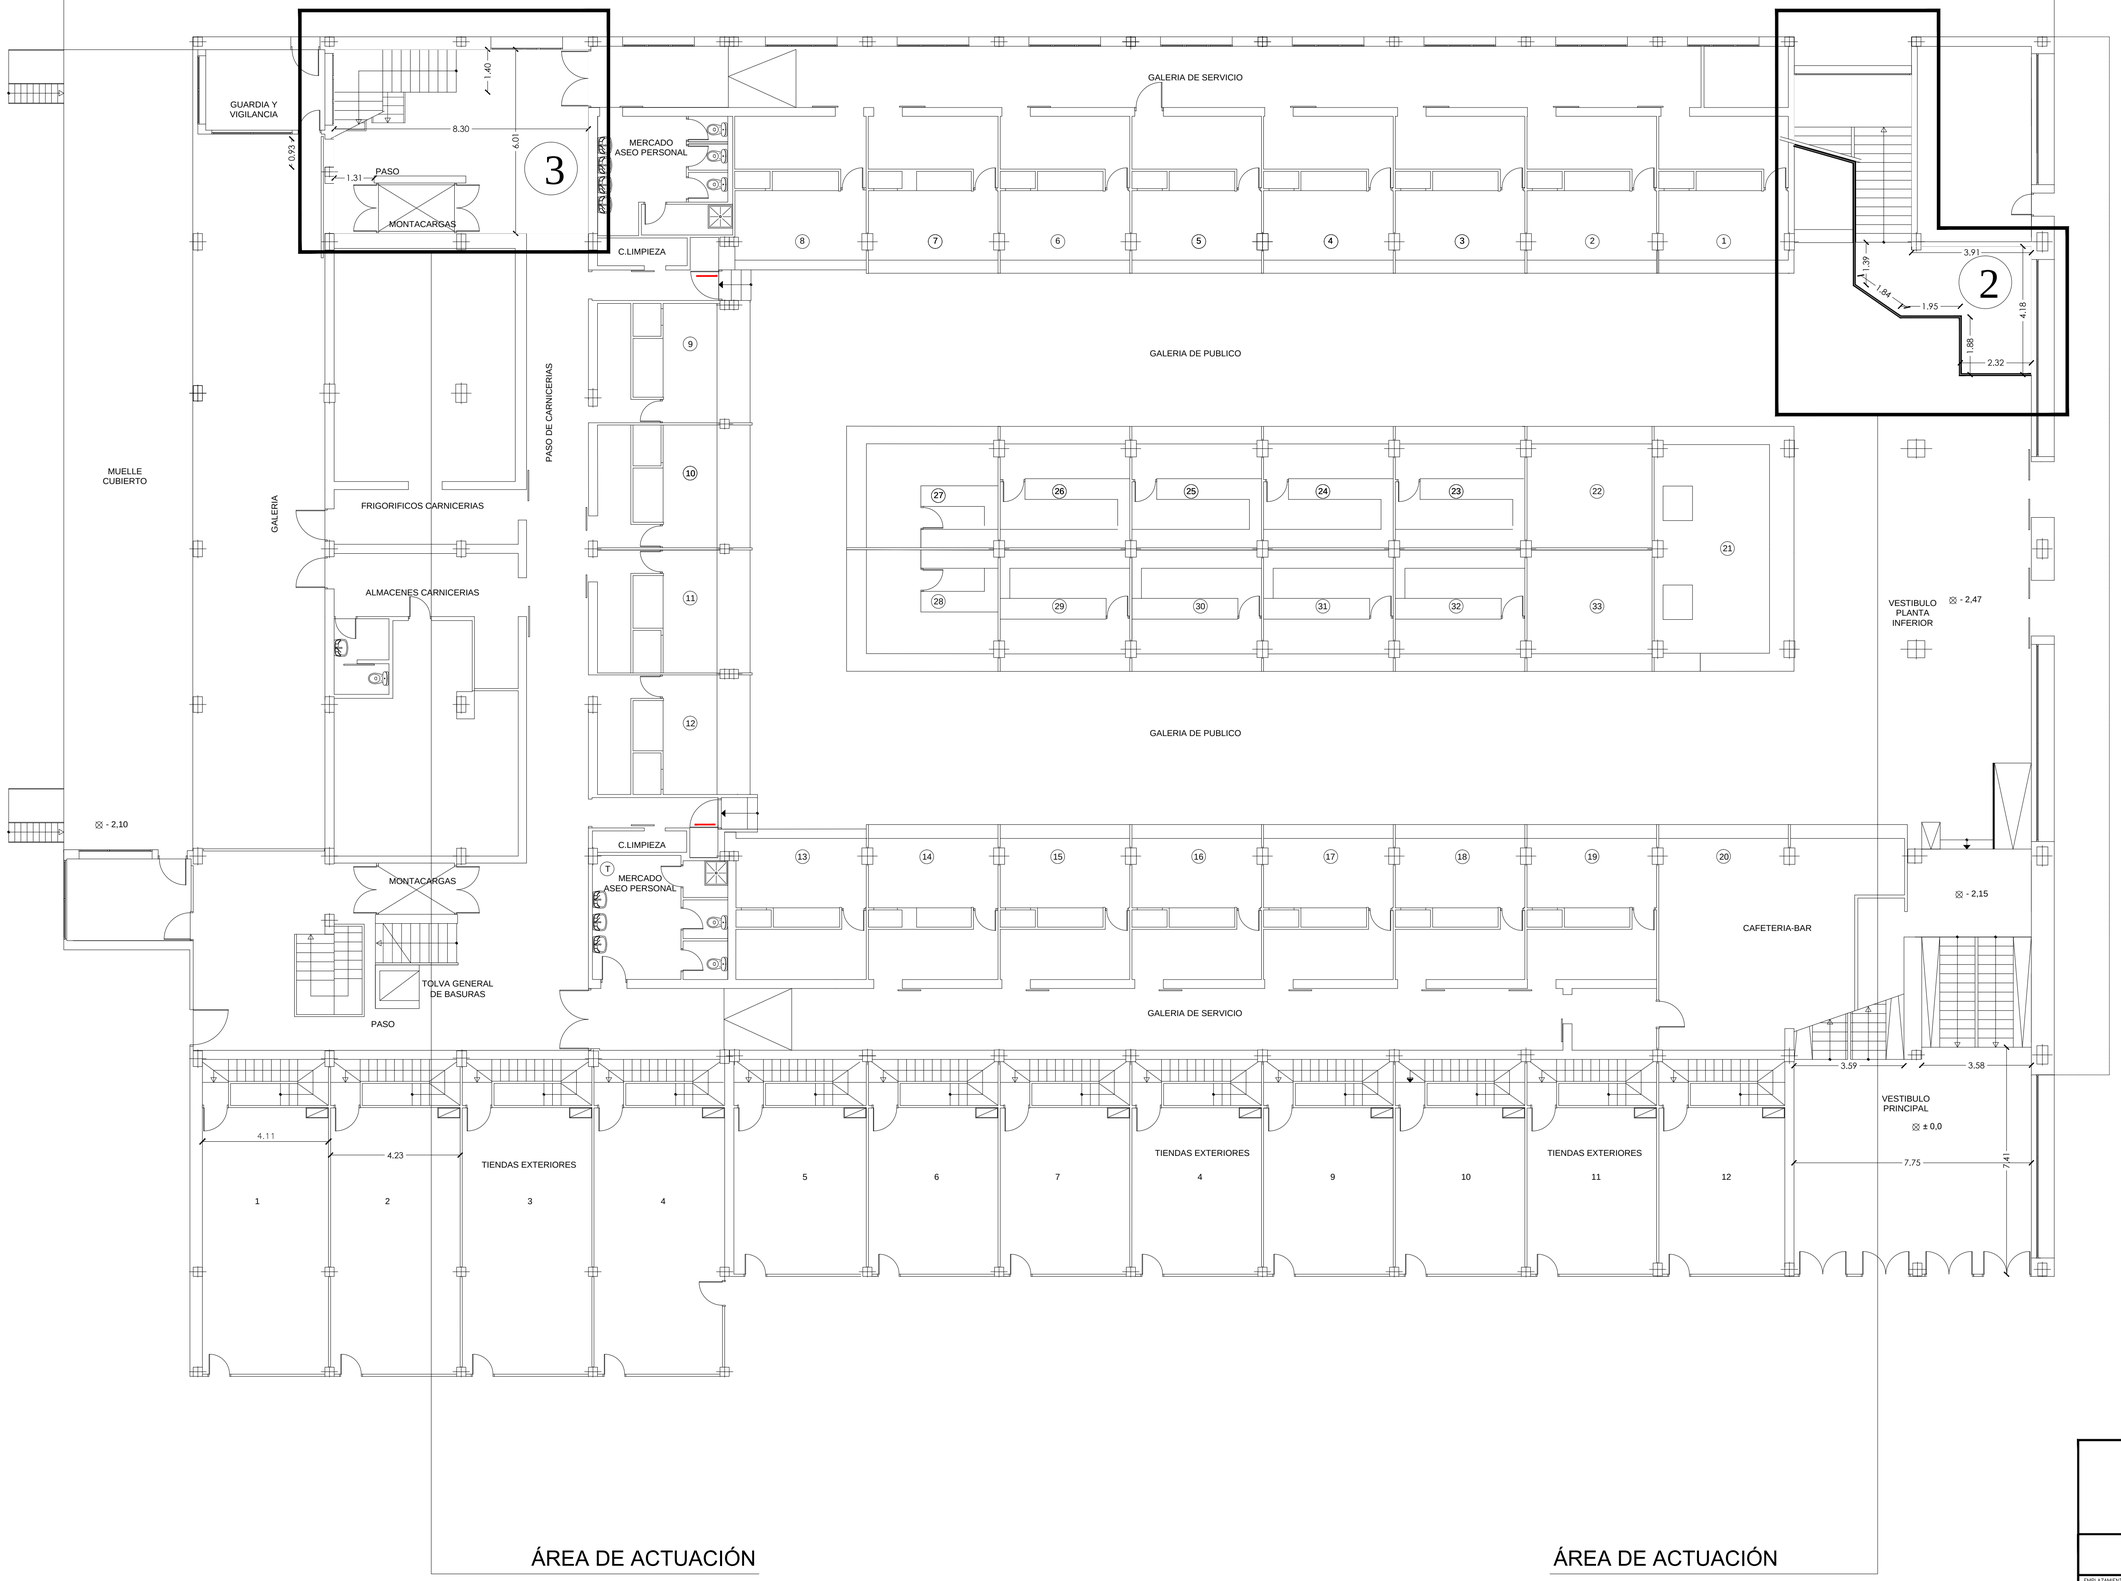

ZONAS DE ACTUACIÓN		
Nº	Descripción	S.u. (m2)
	PLANTA SÓTANO	
1	Grupo PCI - COMÚN	37,67
	PLANTA BAJA	
2	Acceso N - Ascensor	19,51
3	Acceso Sur - COMÚN	49,77
	PLANTA PRIMERA	
4	Local	1.401,86
	TOTAL	1.508,81

1 2 3 4 5 6 7 8 9 10

JUNTA MUNICIPAL DISTRITO VILLA DE VALLECAS

madrid

AYUNTAMIENTO DE MADRID

PROYECTO DE EJECUCIÓN DE OBRAS
PARA REFORMA DE LOCAL

03

EMPLAZAMIENTO: **C/ VIRGEN DE LAS VIÑAS Nº 16 - 28031 MADRID**

PLANO:
ESTADO ACTUAL
PLANTA BAJA: DISTRIBUCIÓN - SUPERFICIE - COTAS

REF.: EC-16-024-V | FECHA: MAYO 2017 | ESCALA:

Engineering Consulting
Ingeniería - Consultoría

PROPIEDAD
JUNTA MUNICIPAL DE DISTRITO VILLA DE VALLECAS
AYUNTAMIENTO DE MADRID

INGENIERO TECNICO INDUSTRIAL
COLEGIADO Nº: 10819
JULIO MORENO HUERTAS

Firmado digitalmente por MORENO HUERTAS JULIO - 53423114F
Nombre de reconocimiento (DN): c=ES, serialNumber=53423114F, sn=MORENO HUERTAS, gn=JULIO, cn=MORENO HUERTAS JULIO - 53423114F
Fecha: 2017.10.03 10:16:41 +02'00'

C/ CAMINO DEL OLIVAR, 2 A - 28055 MADRID
Telf: +34-91-763 79 06, Fax: +34-91-219 59 86, E-mail: jmhec@jmhec.es