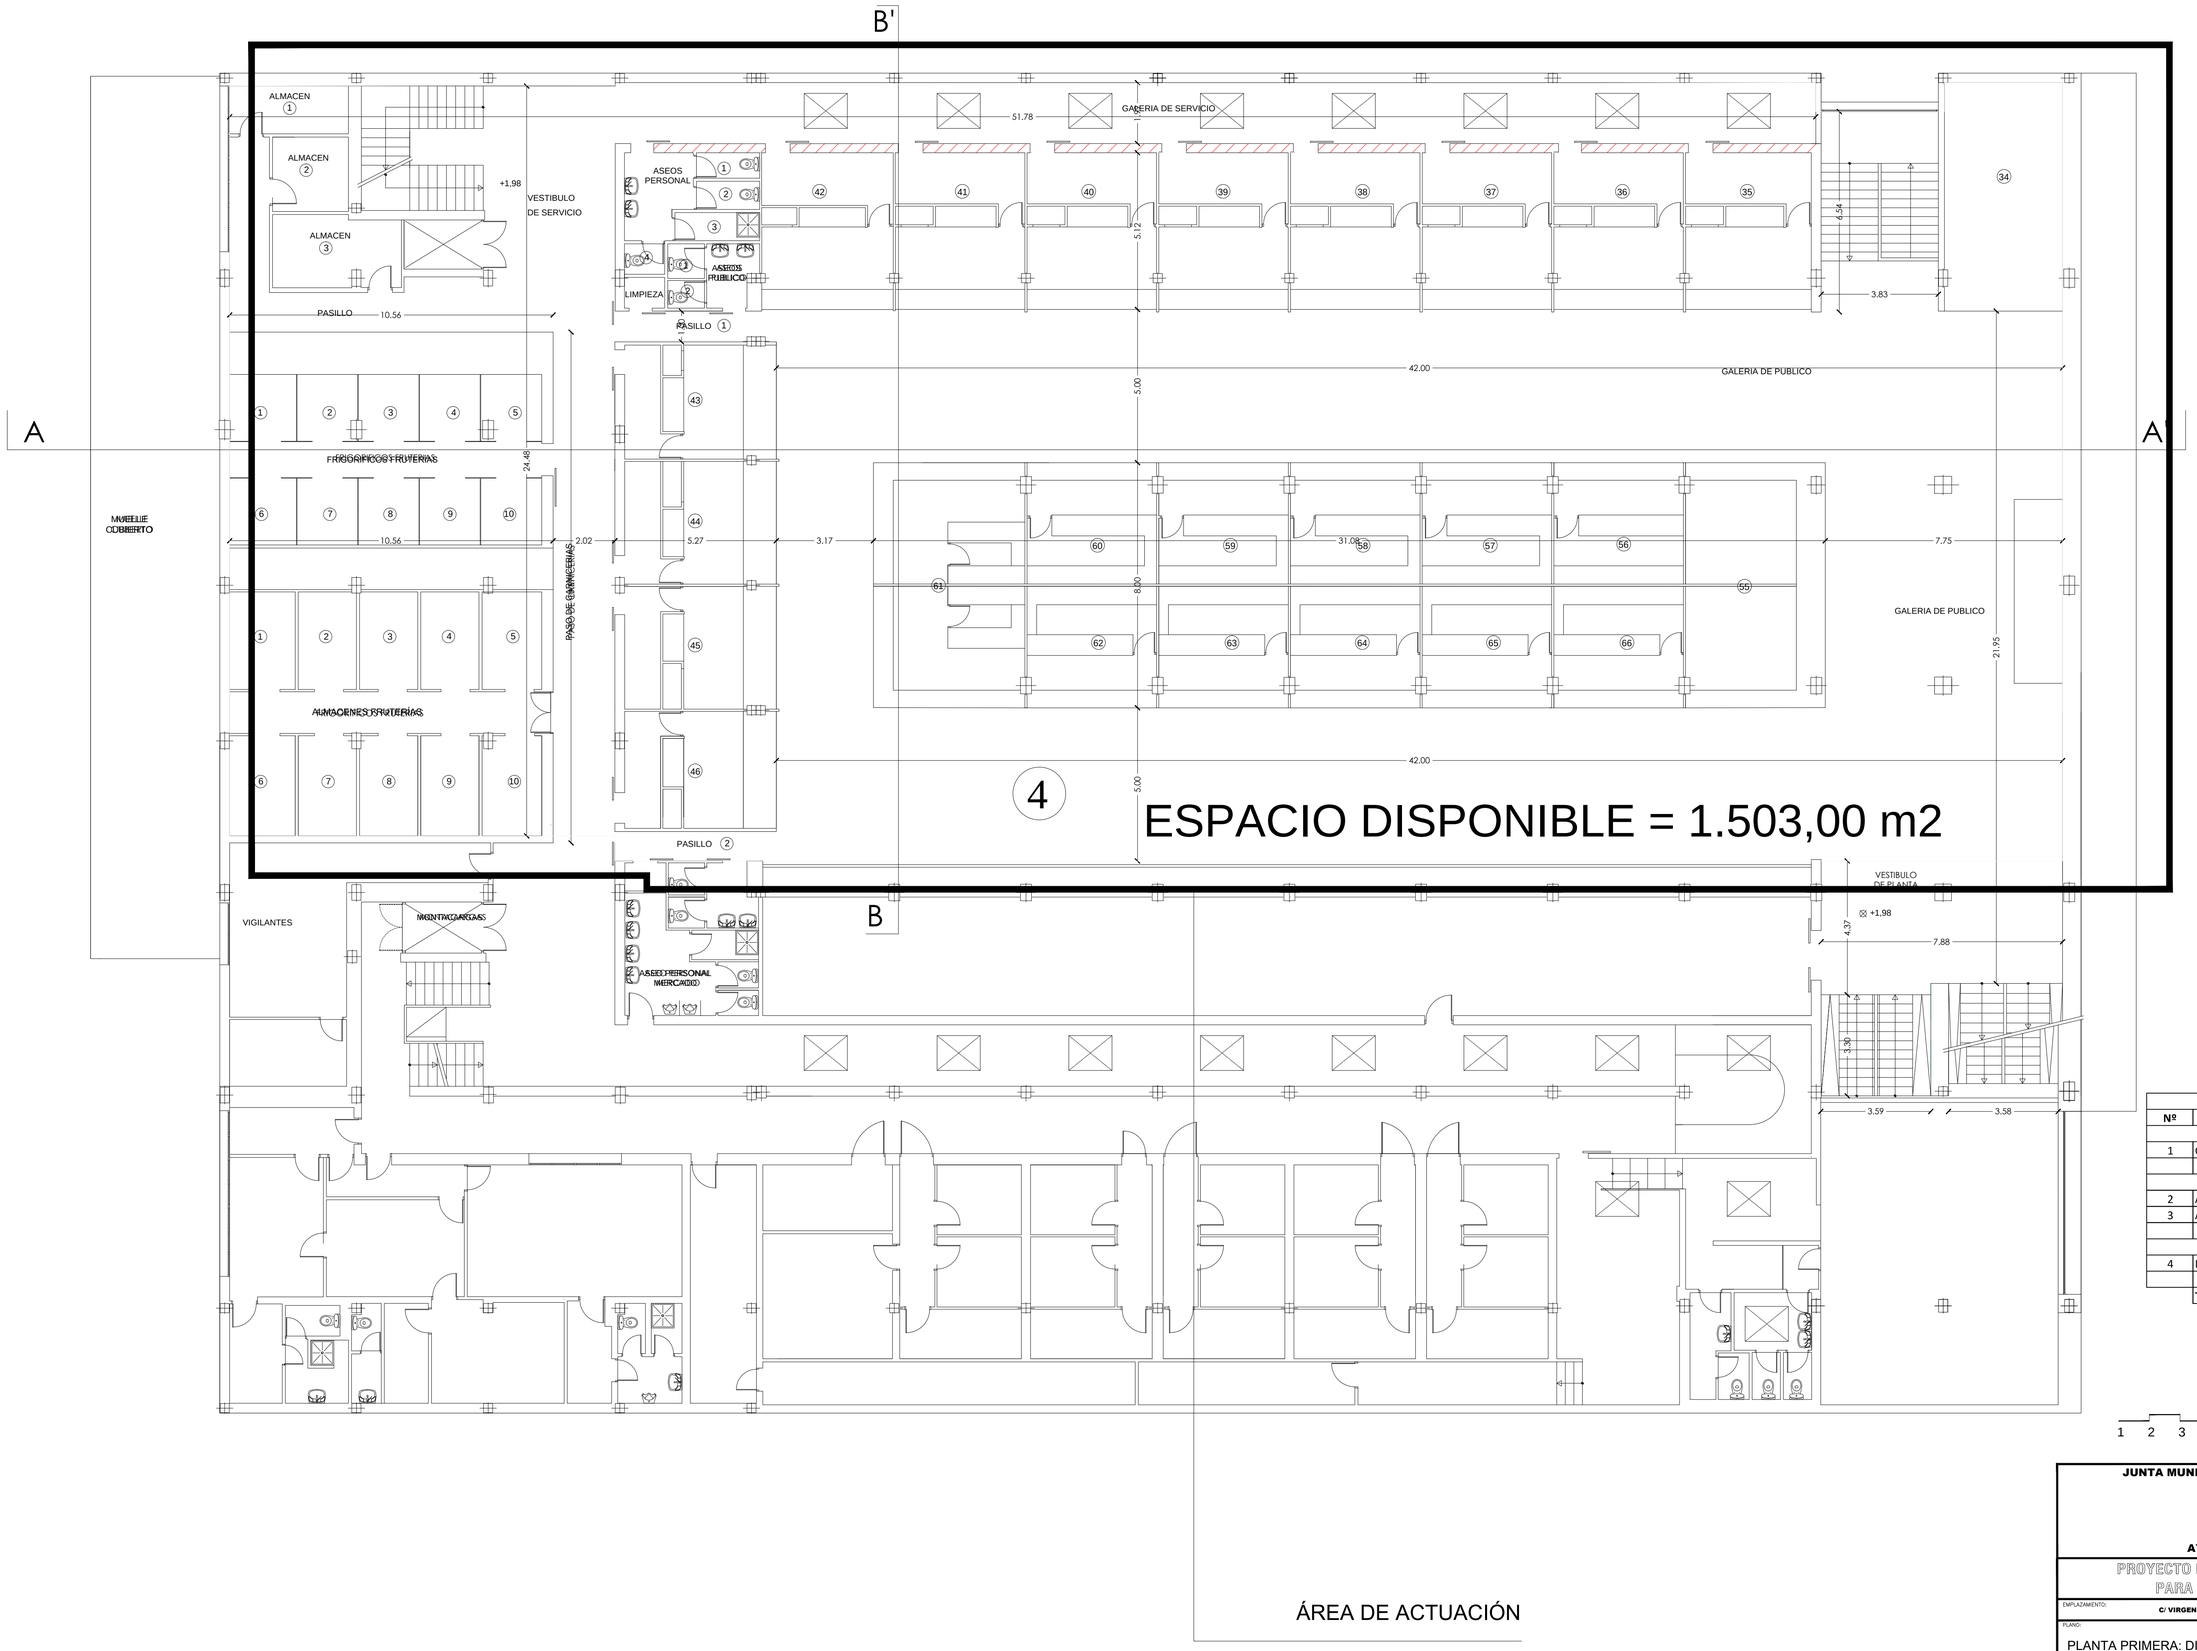

ZONAS DE ACTUACIÓN		
Nº	Descripción	S.u. (m2)
	PLANTA SÓTANO	
1	Grupo PCI - COMÚN	37,67
	PLANTA BAJA	
2	Acceso N - Ascensor	19,51
3	Acceso Sur - COMÚN	49,77
	PLANTA PRIMERA	
4	Local	1.401,86
	TOTAL	1.508,81

1 2 3 4 5 6 7 8 9 10

JUNTA MUNICIPAL DISTRITO VILLA DE VALLECAS

madrid

AYUNTAMIENTO DE MADRID

PROYECTO DE EJECUCIÓN DE OBRAS
PARA REFORMA DE LOCAL

04

EMPLAZAMIENTO: **C/ VIRGEN DE LAS VIÑAS Nº 16 - 28031 MADRID**

PLANO:
ESTADO ACTUAL
PLANTA PRIMERA: DISTRIBUCIÓN - SUPERFICIE - COTAS

REF.: EC-16-024-V | FECHA: MAYO 2017 | ESCALA:

Engineering Consulting
Ingeniería - Consultoría

PROPIEDAD
JUNTA MUNICIPAL DE DISTRITO
VILLA DE VALLECAS
AYUNTAMIENTO DE MADRID

INGENIERO TECNICO INDUSTRIAL
COLEGIADO Nº: 10819
JULIO MORENO HUERTAS

Firmado digitalmente por JULIO MORENO HUERTAS ALAIZ
Fecha: 2017.05.18 15:17:12 +02'00'

C/ CAMINO DEL OLIVAR, 2 A - 28005 MADRID
Tel: +34-91-763 79 09; Fax: +34-91-219 59 86; E-mail: jmhec@jmhec.es