



ALZADO 1

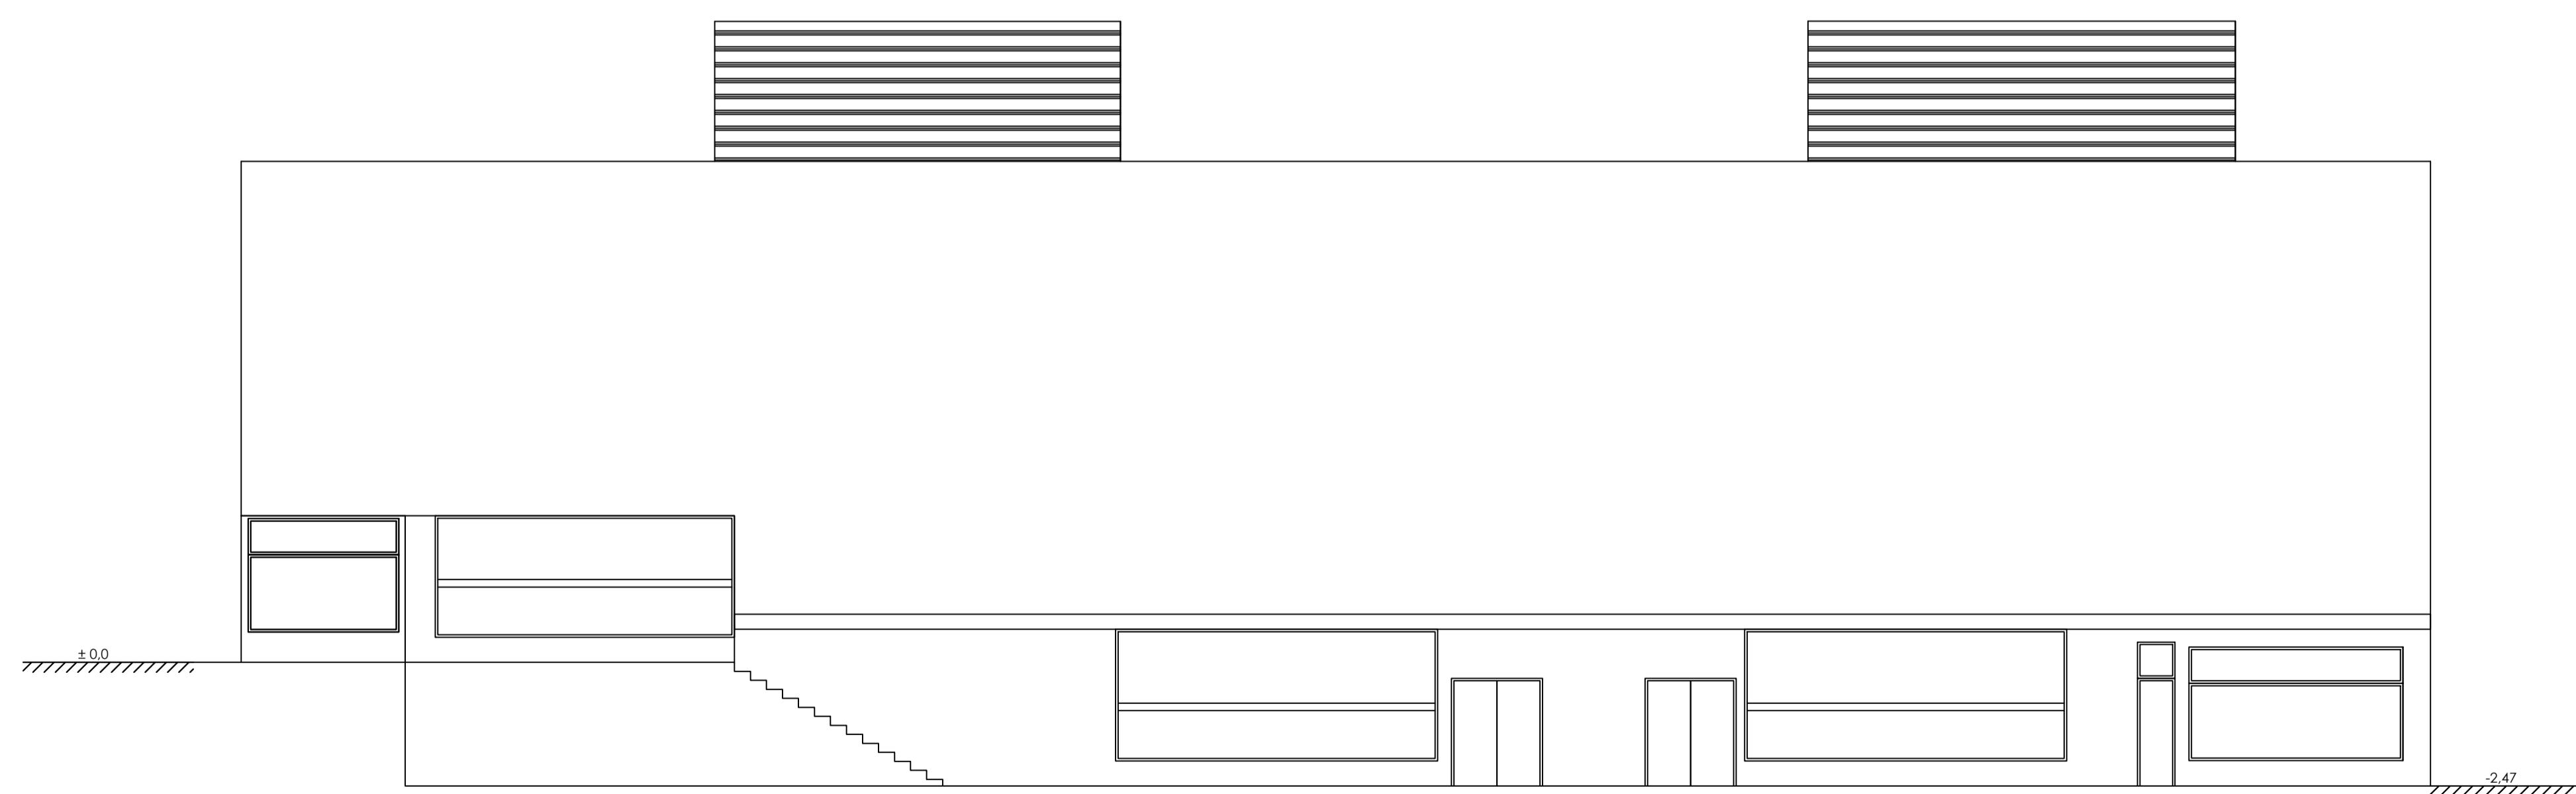

ALZADO 2

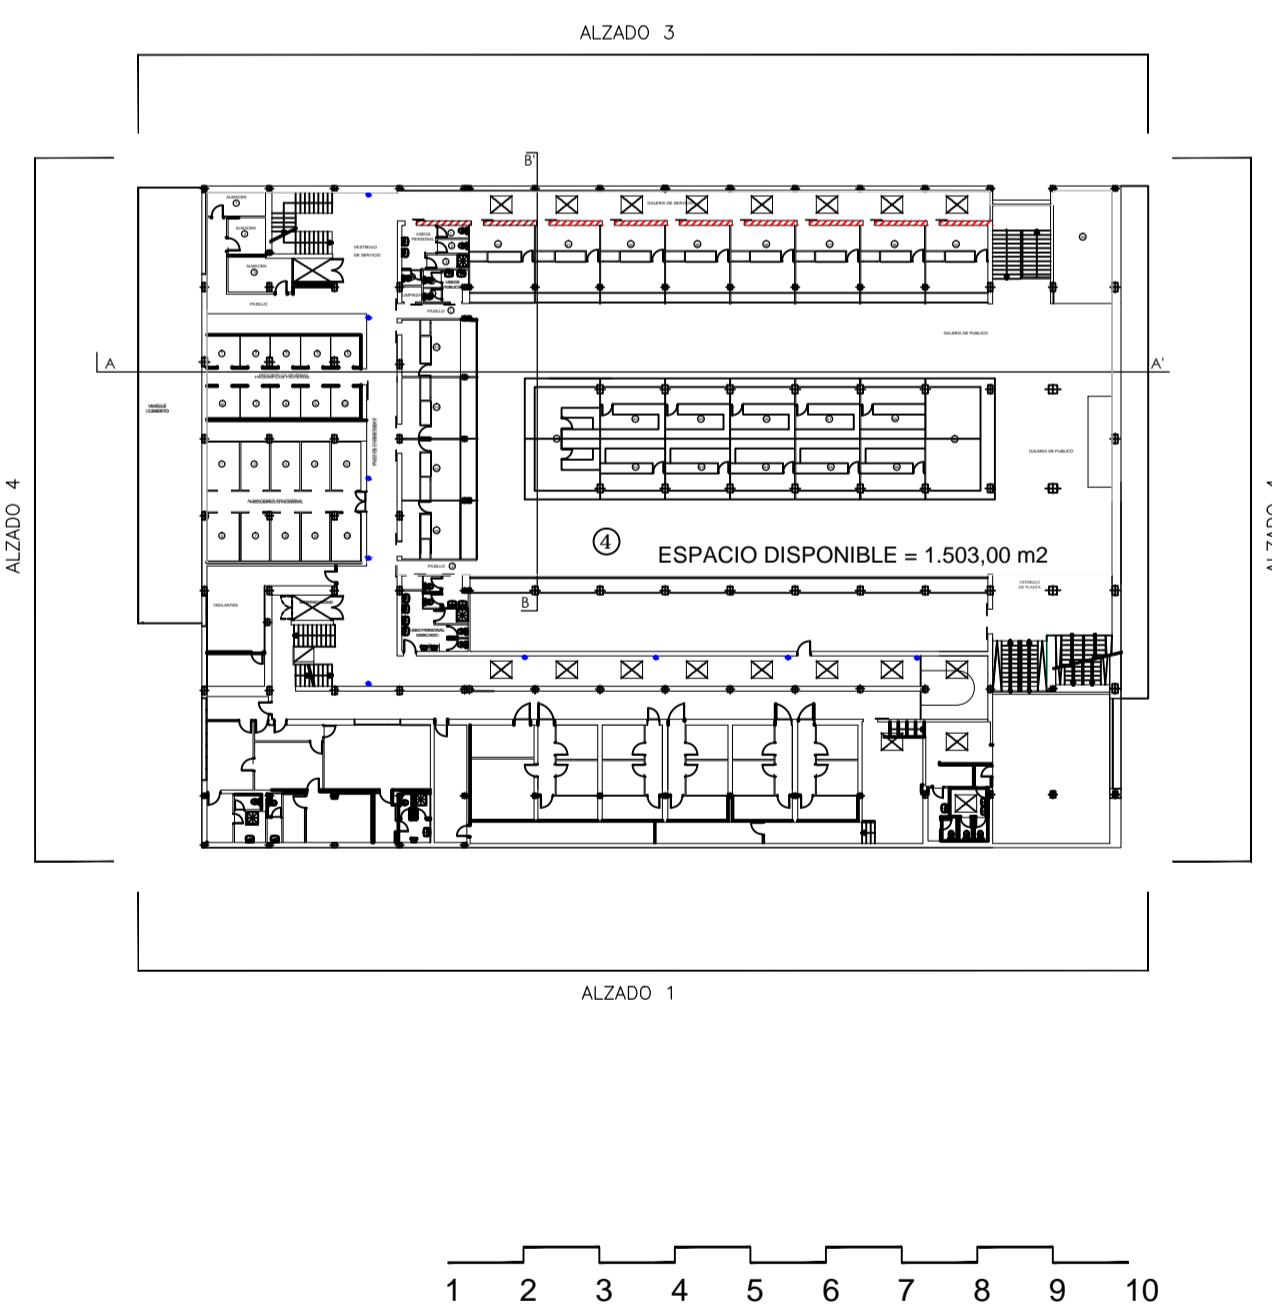

ALZADO 3

JUNTA MUNICIPAL DISTRITO VILLA DE VALLECAS  AYUNTAMIENTO DE MADRID	
PROYECTO DE EJECUCIÓN DE OBRAS PARA REFORMA DE LOCAL	
DIRECCIÓN: C/ VIRGEN DE LAS VIÑAS N° 16 - 28031 MADRID	
ESTADO ACTUAL	
ALZADOS I	
REF.: EC-16-024-V	FECHA: MAYO 2017
PROPIEDAD:	ESCALA:
Engineering Consulting EC Ingeniería - Consultoría	
<small>JULIO MORENO HUERTAS C/ CAMINO DEL OLMO, 2 A - 28055 MADRID Tel: +34-91-763 79 06. Fax: +34-91-219 59 96. E-mail: jmh@jmvh.es</small>	

08