



ALZADO "W"

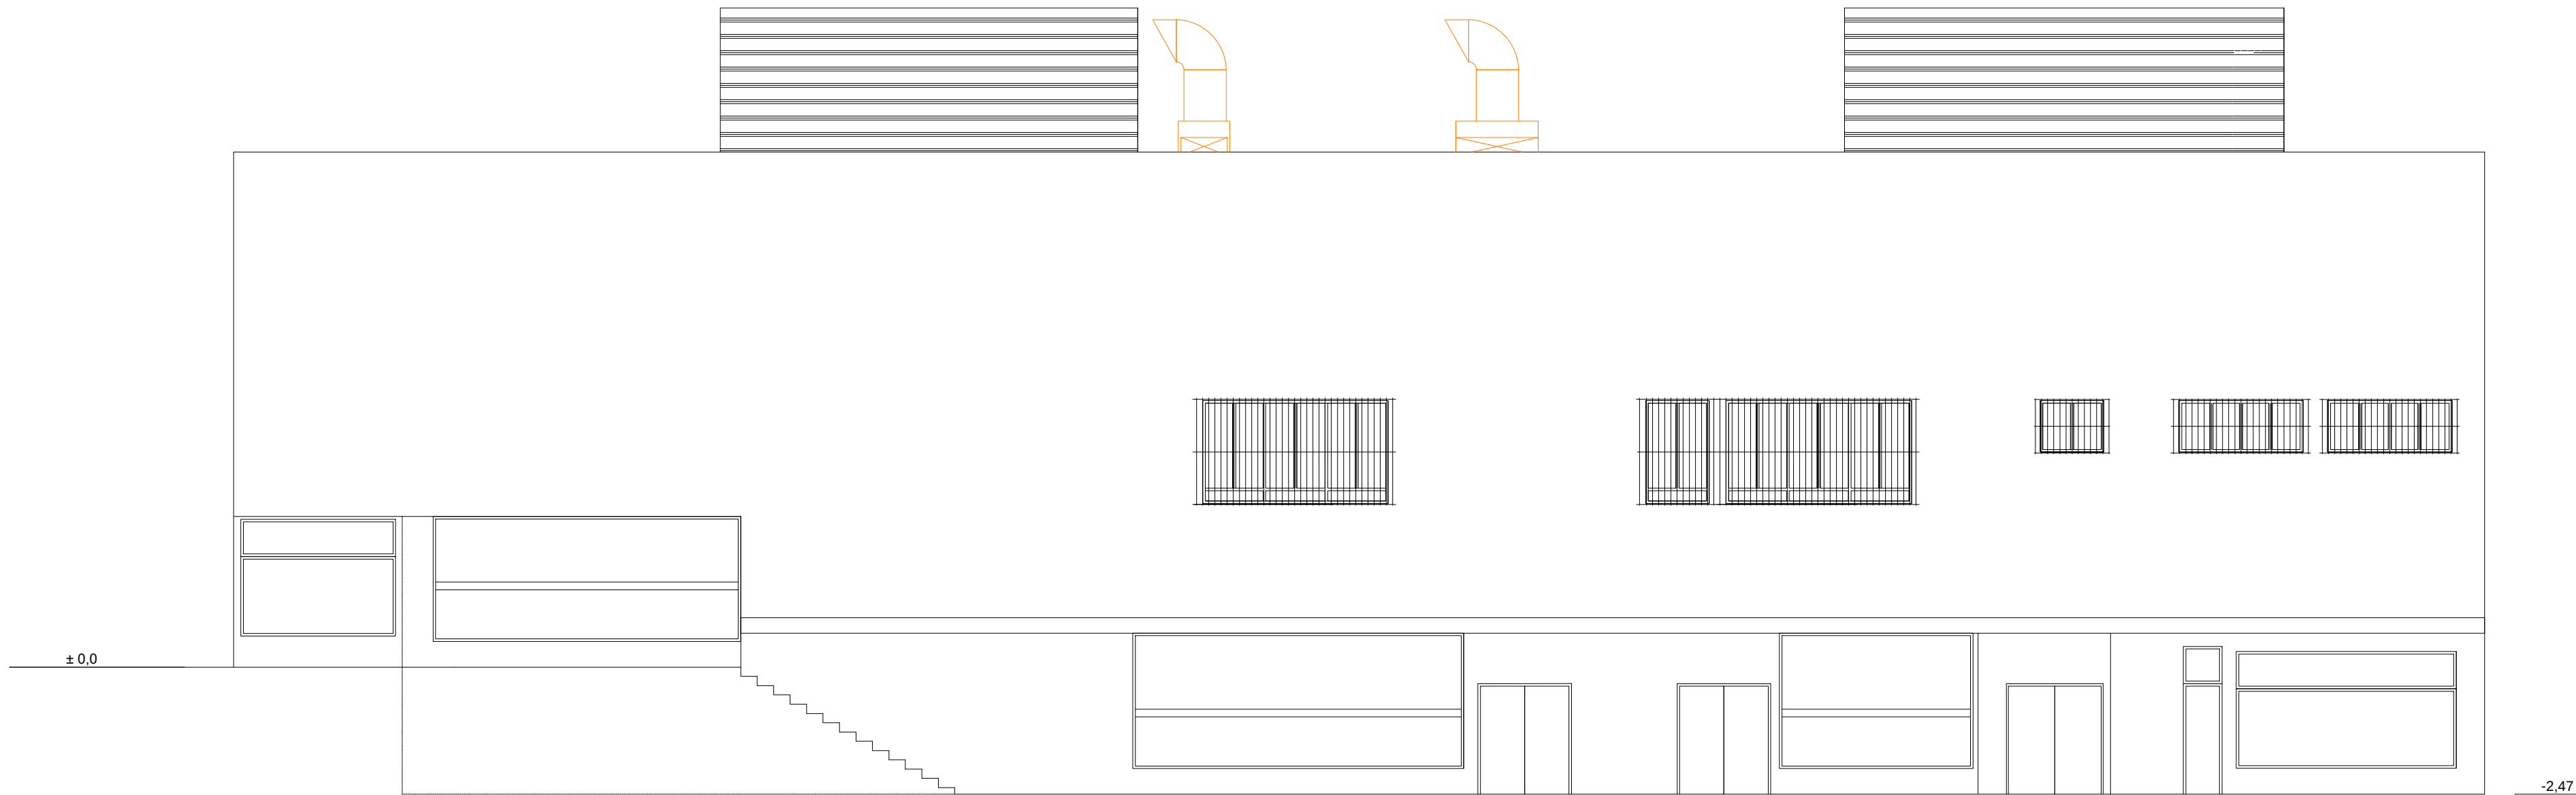

ALZADO "X"

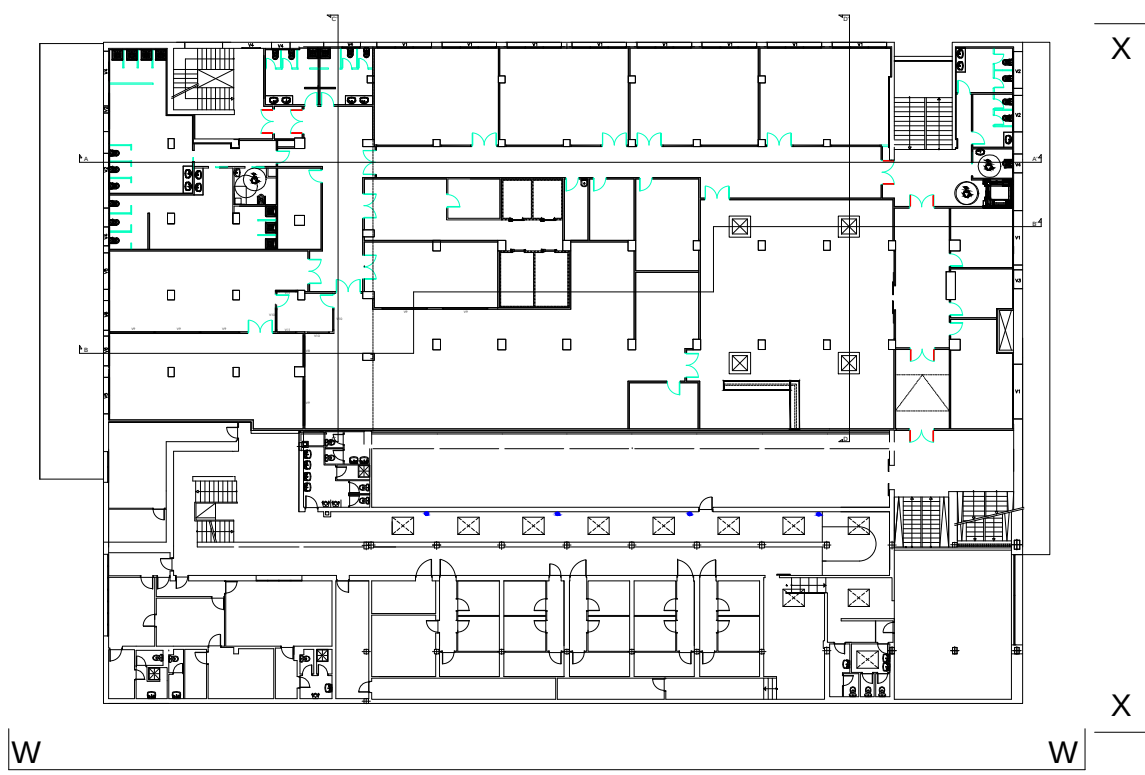

1 2 3 4 5 6 7 8 9 10

JUNTA MUNICIPAL DISTRITO VILLA DE VALLECAS		
		
AYUNTAMIENTO DE MADRID		
PROYECTO DE EJECUCIÓN DE OBRAS PARA REFORMA DE LOCAL		
EMPLAZAMIENTO: C/ VIRGEN DE LAS VIÑAS Nº 16 - 28031 MADRID		
PLANO: ESTADO REFORMADO ALZADOS I		
REF.: EC-16-024-V	FECHA: MAYO 2017	ESCALA: 1/500
PROPIEDAD: JUNTA MUNICIPAL DE DISTRITO VILLA DE VALLECAS AYUNTAMIENTO DE MADRID	INGENIERO TECNICO INDUSTRIAL COLEGADO Nº: 10819 JULIO MORENO HUBERMA	
Tel: +34-91-765 79 09 Fax: +34-91-219 59 85 E-mail: jmmv@jmmv.es		