




CARPINTERÍA METÁLICA

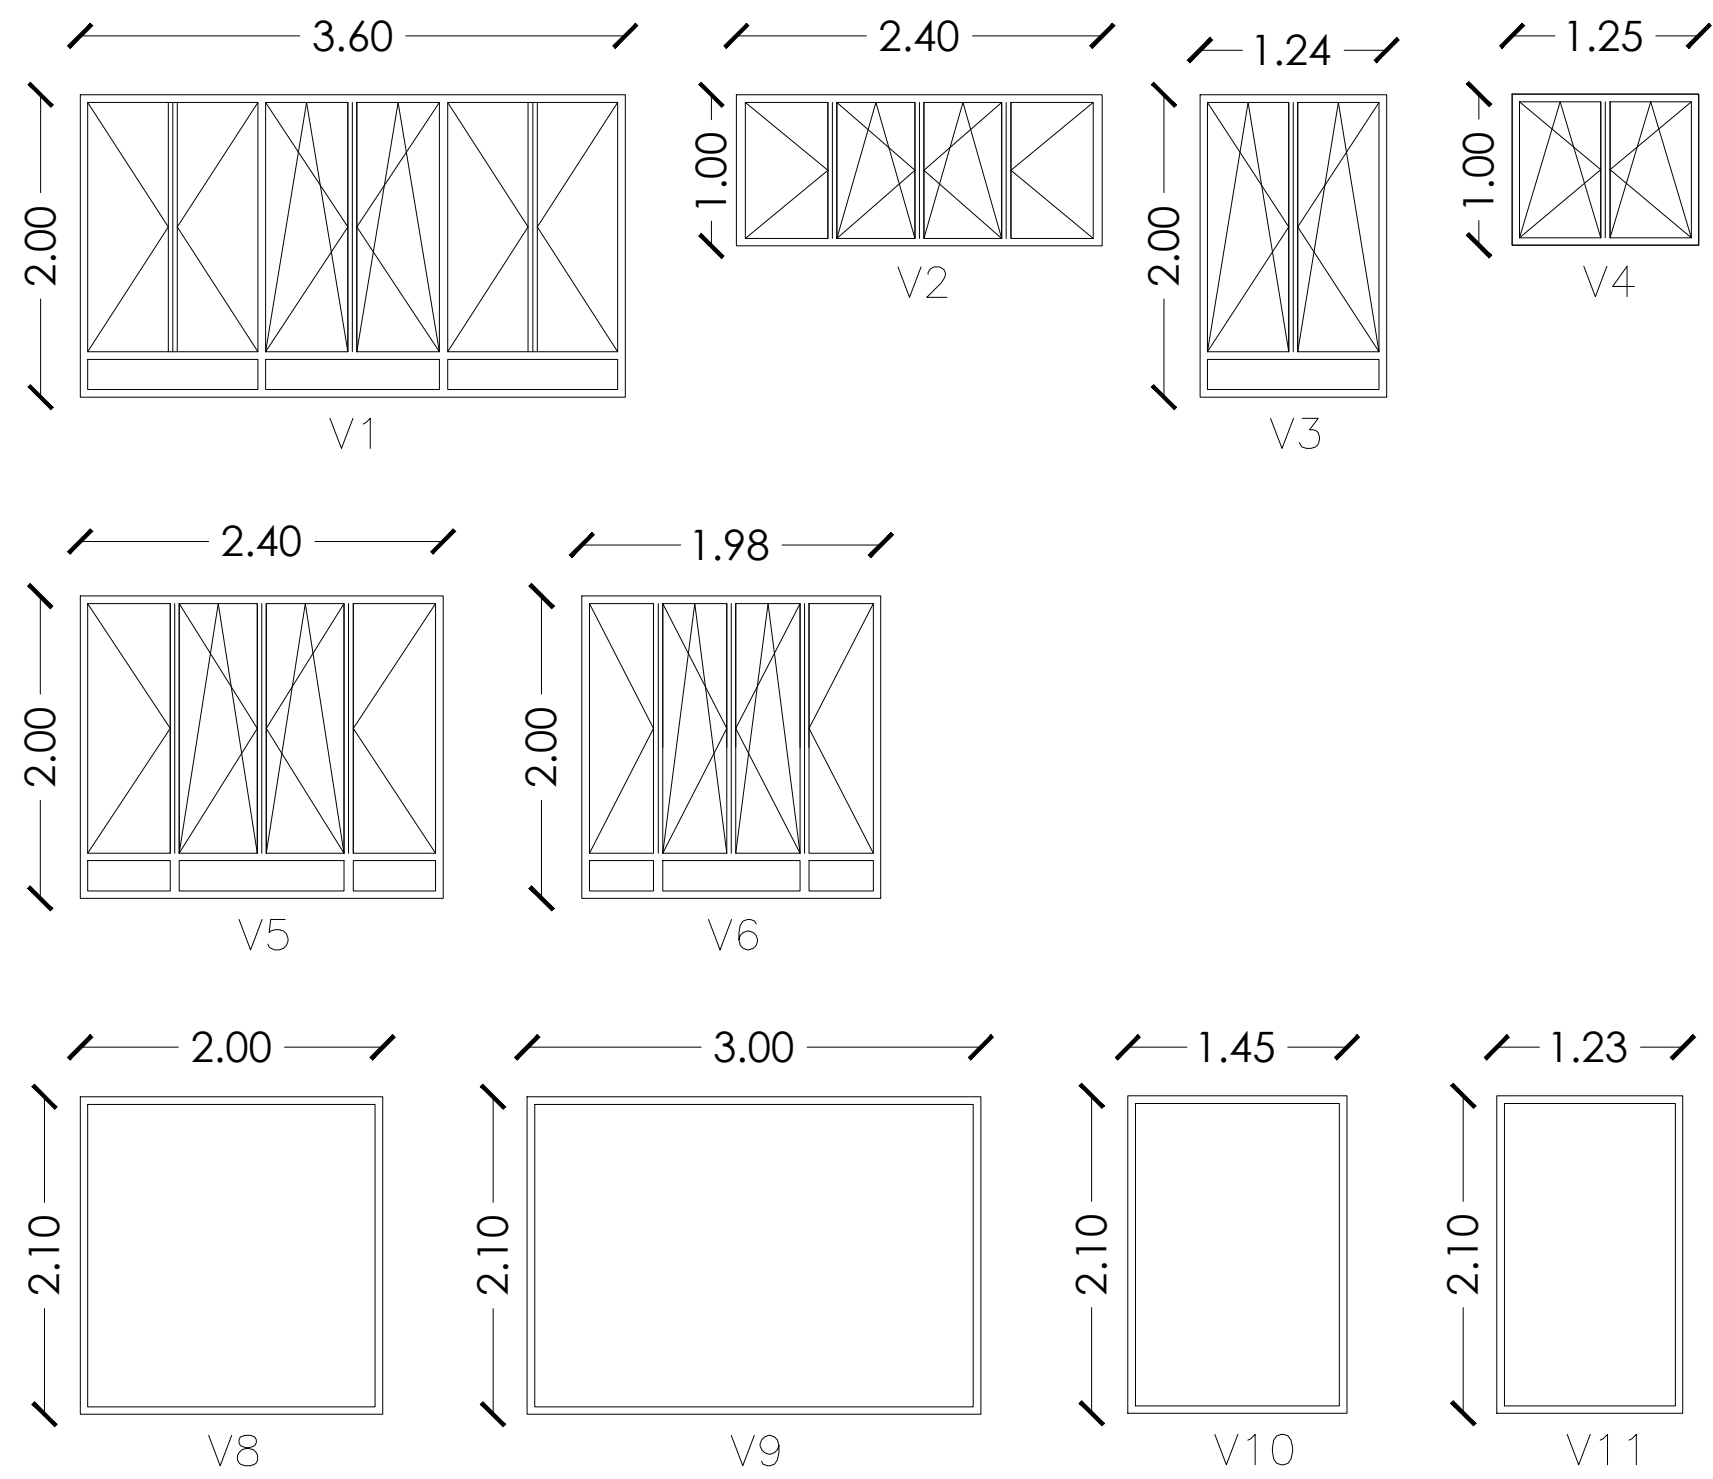







AULAS

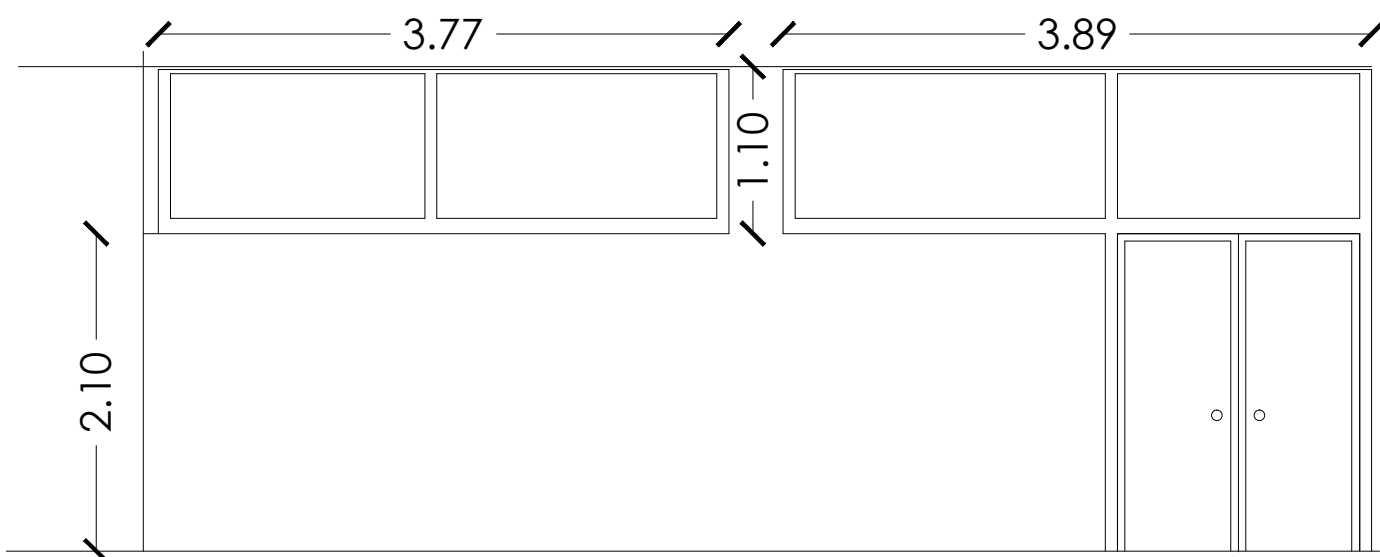

RESTAURANTE

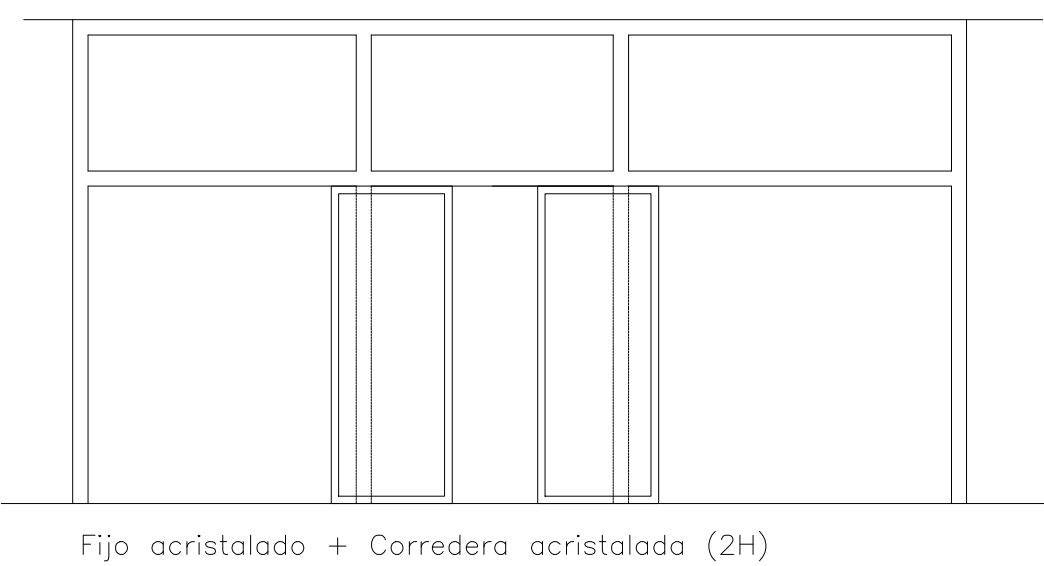

CARPINTERÍA DE MADERA Y EI

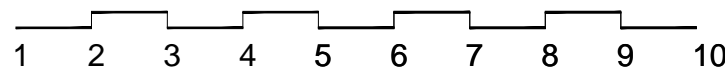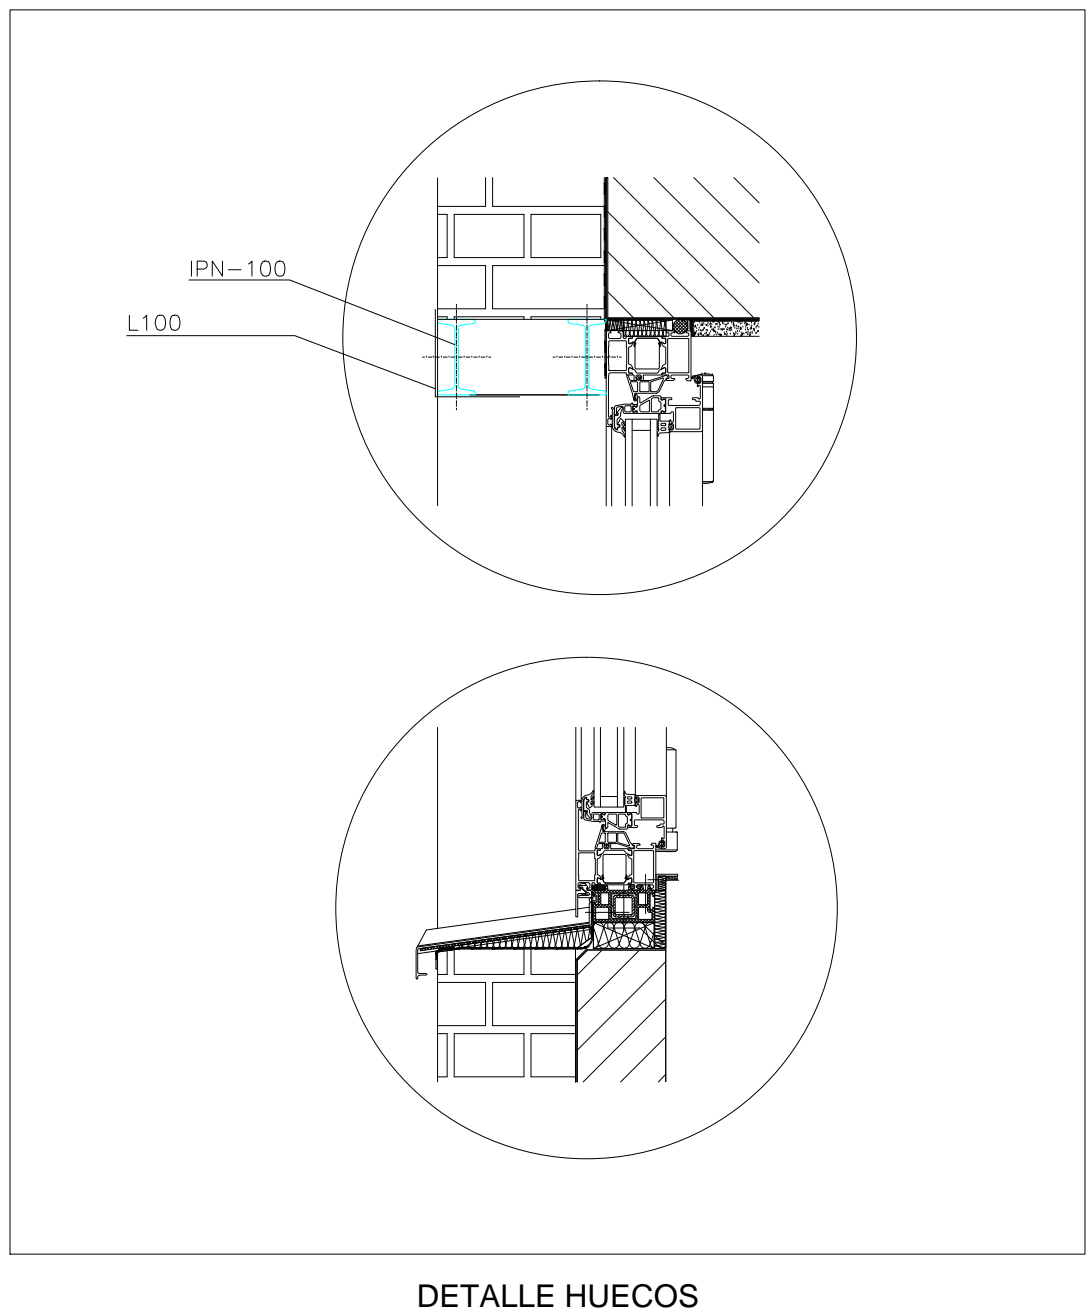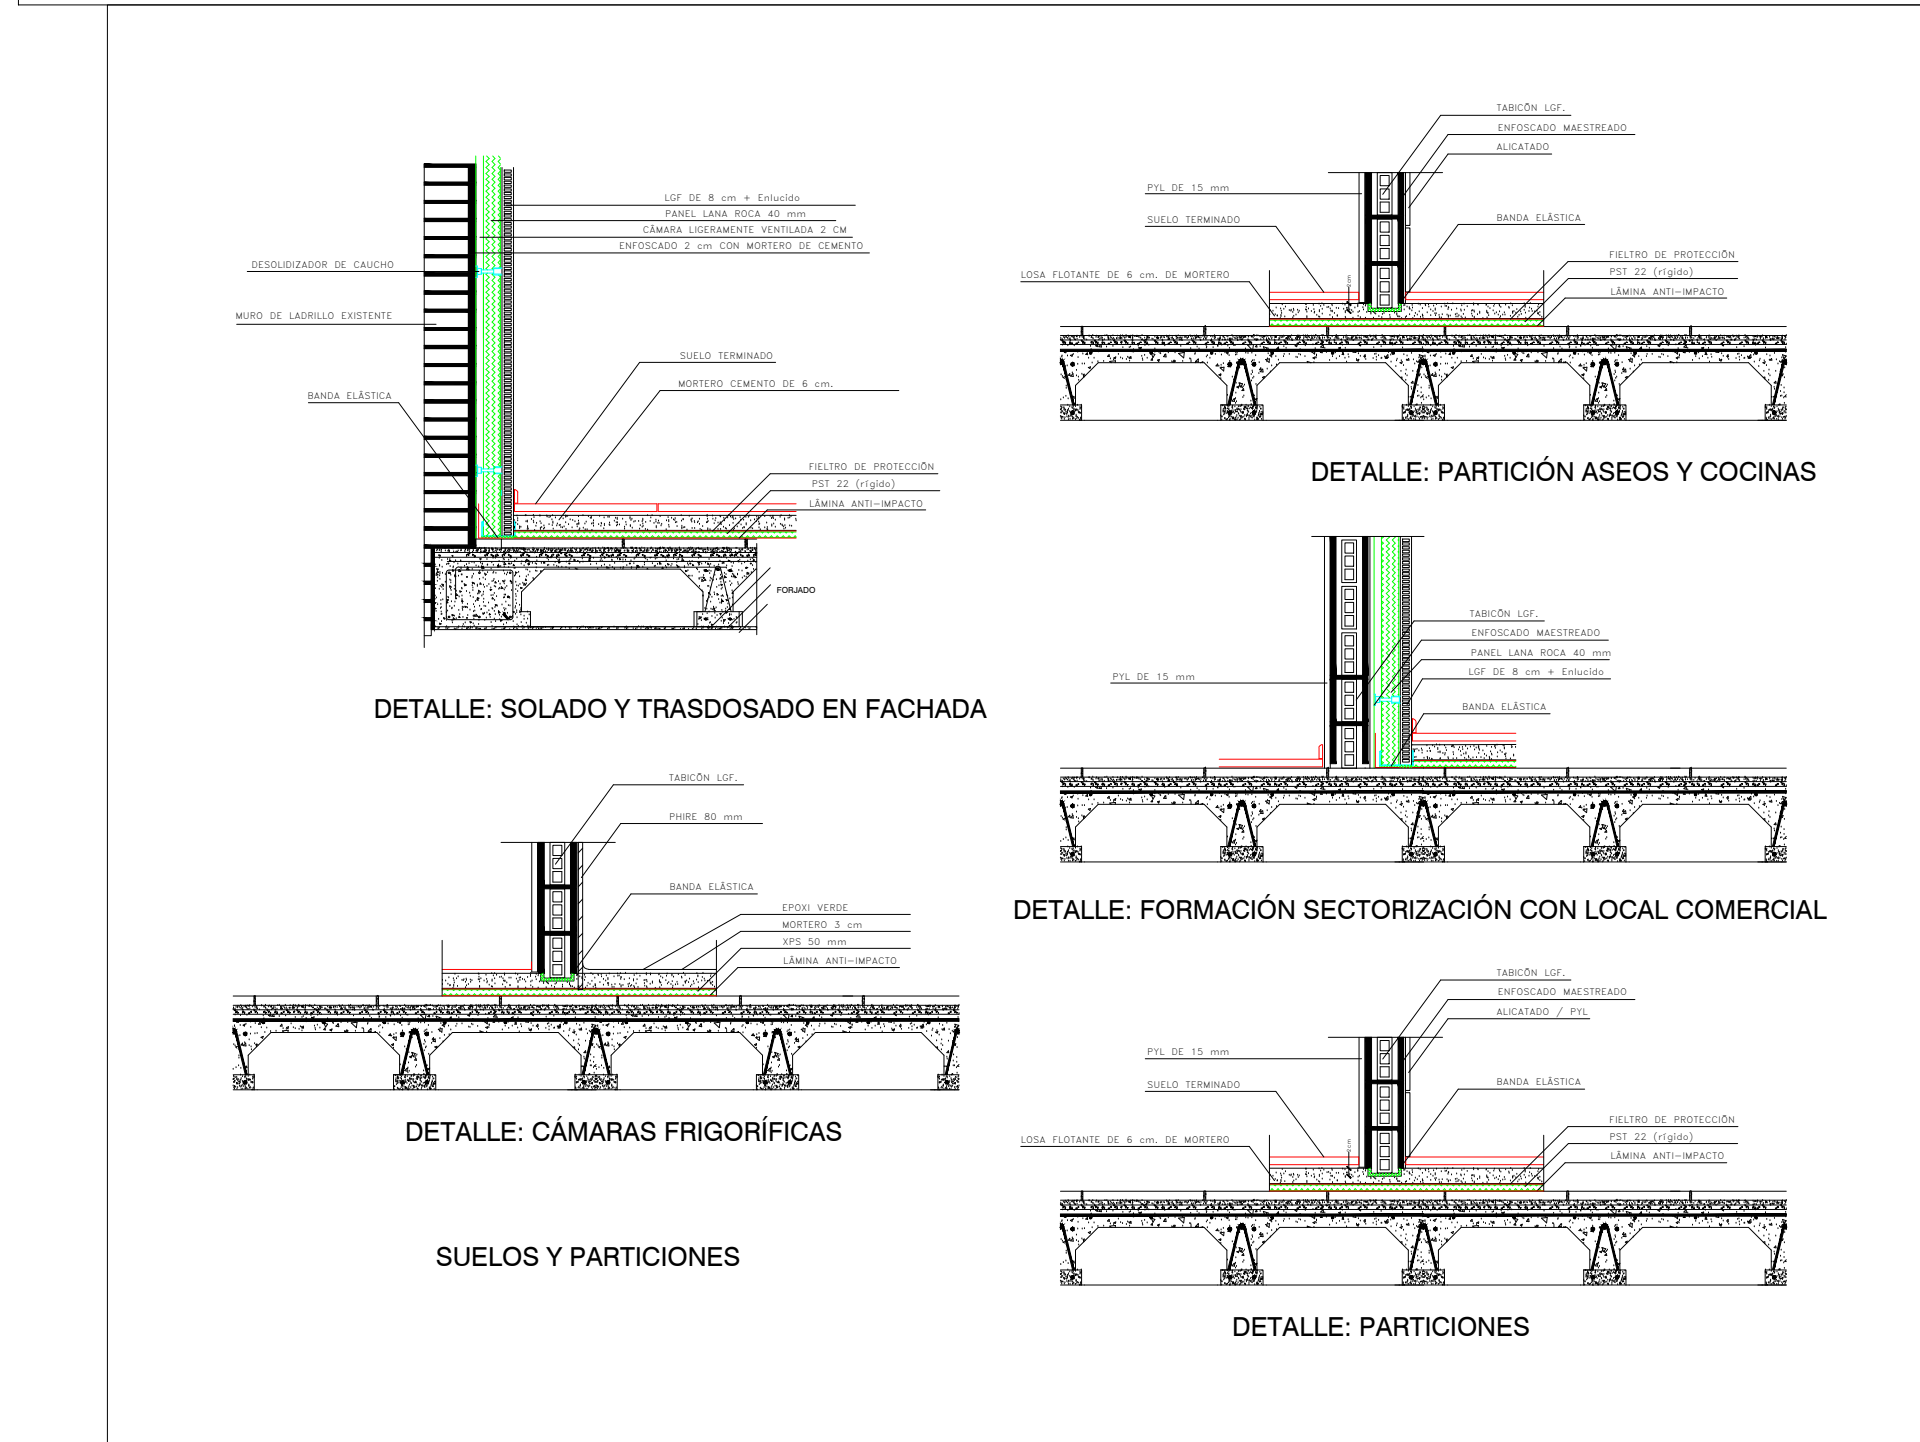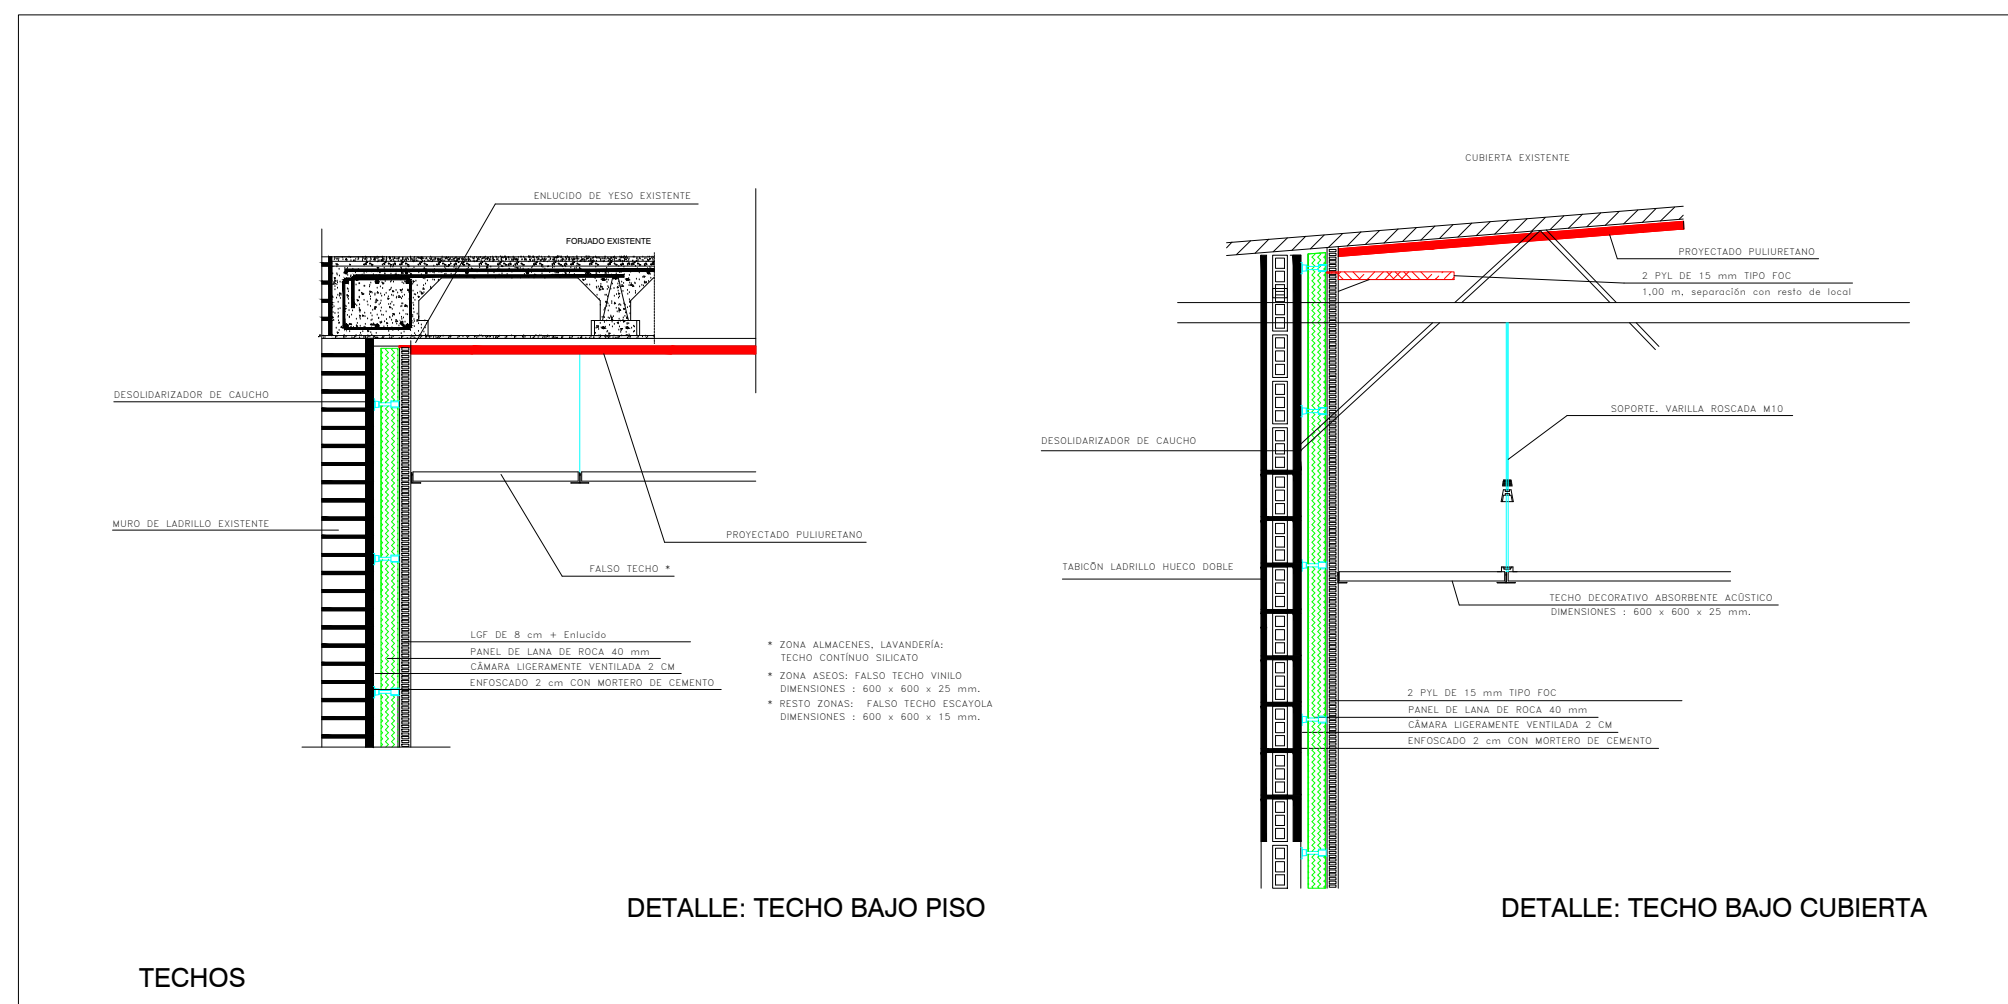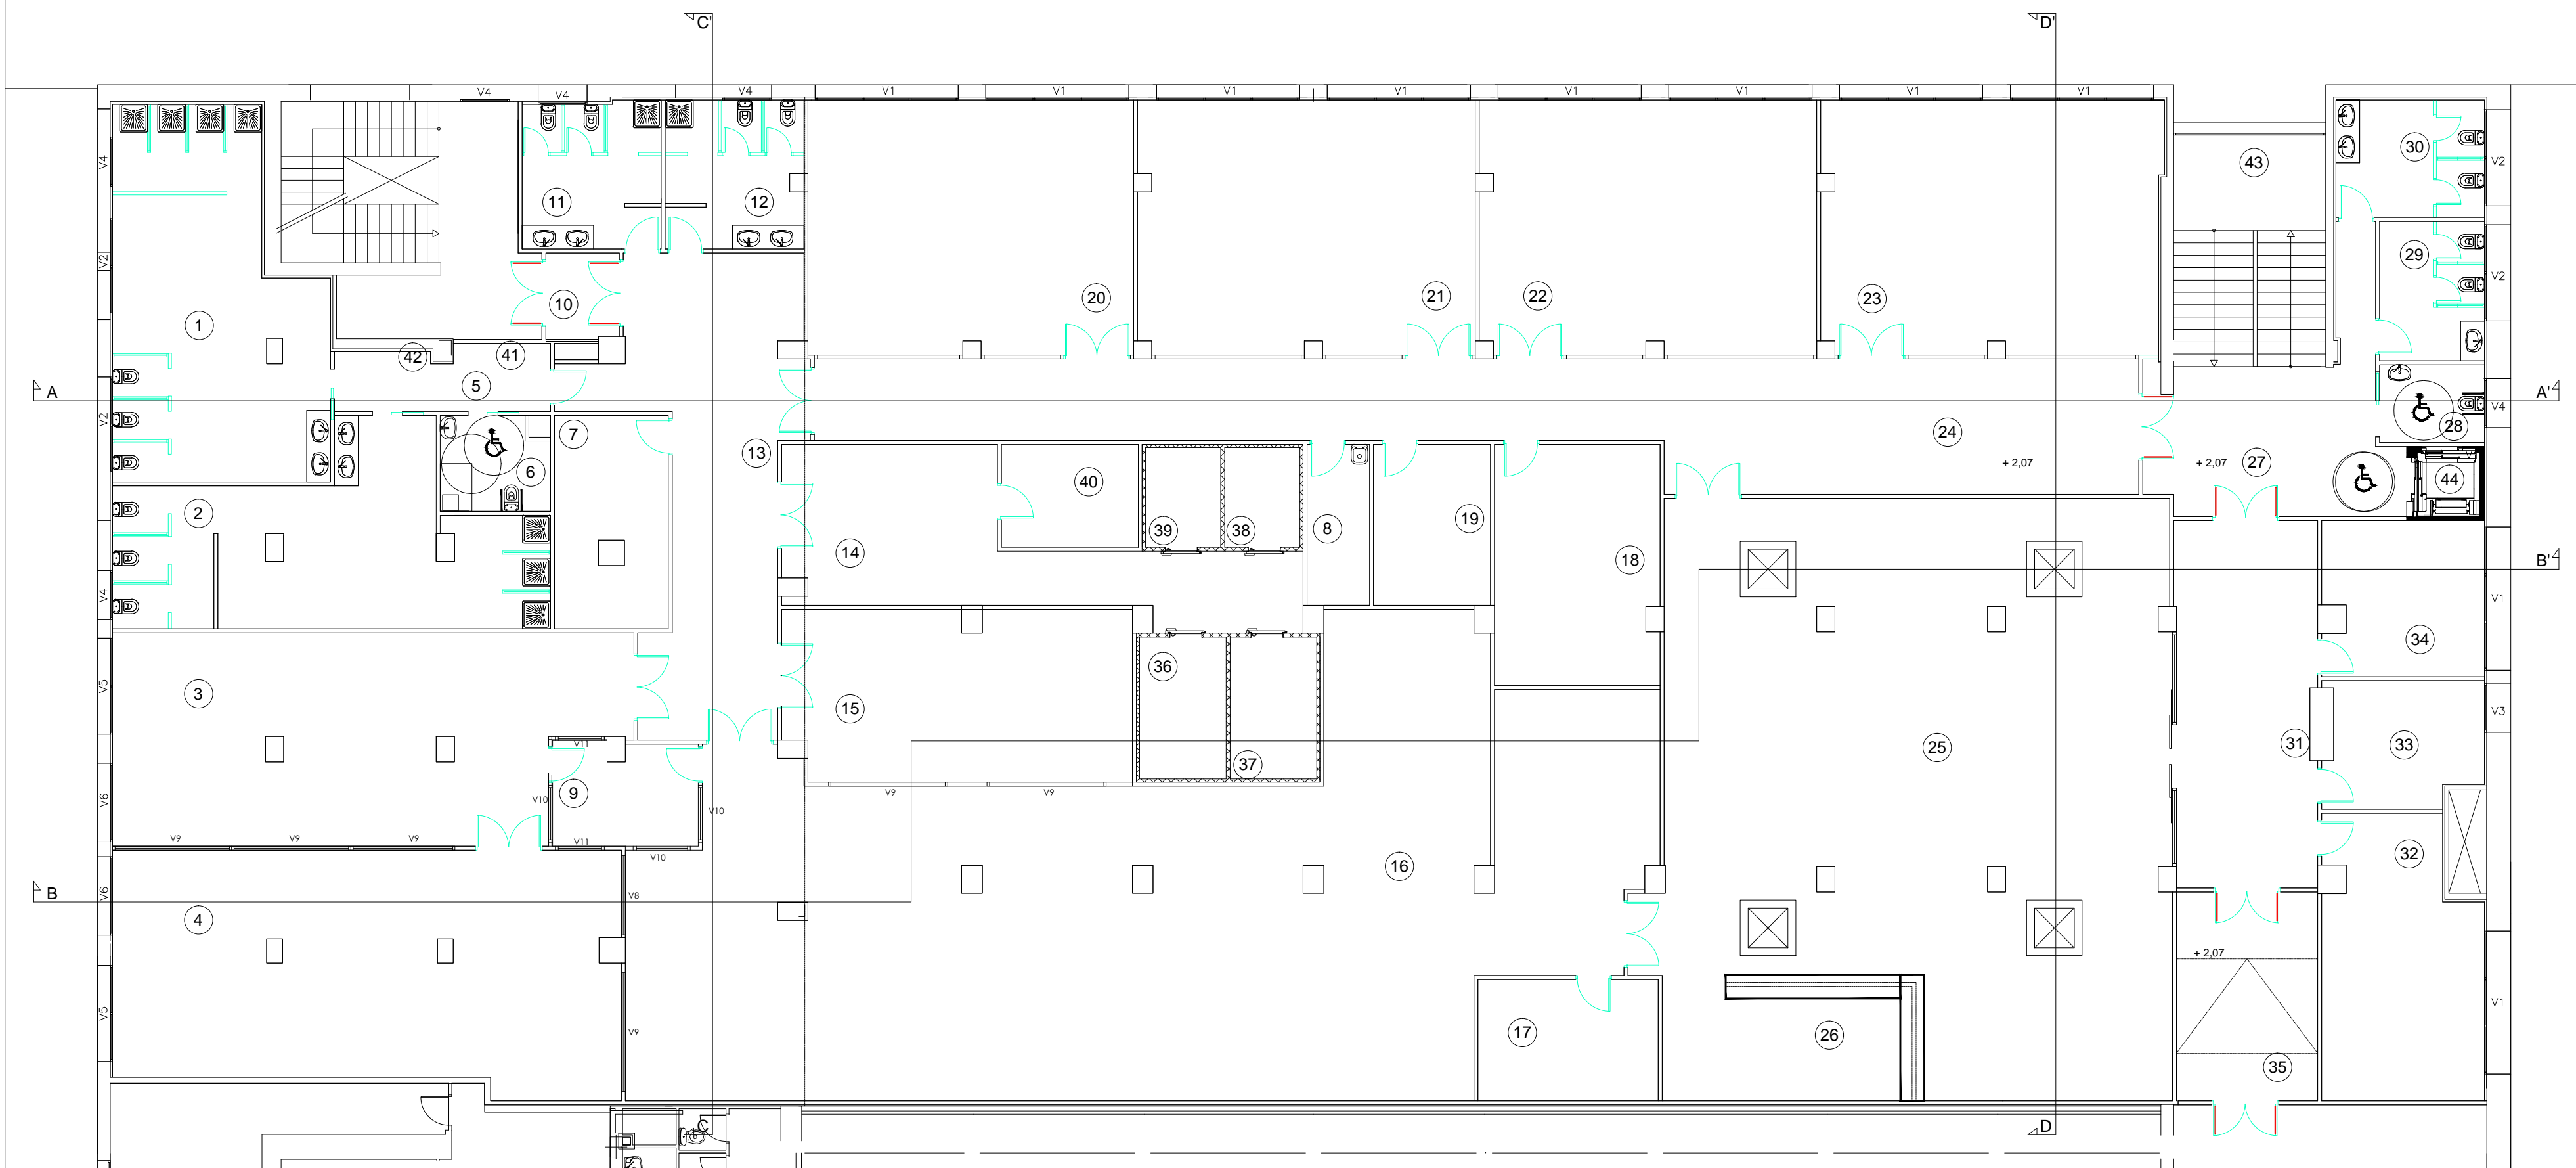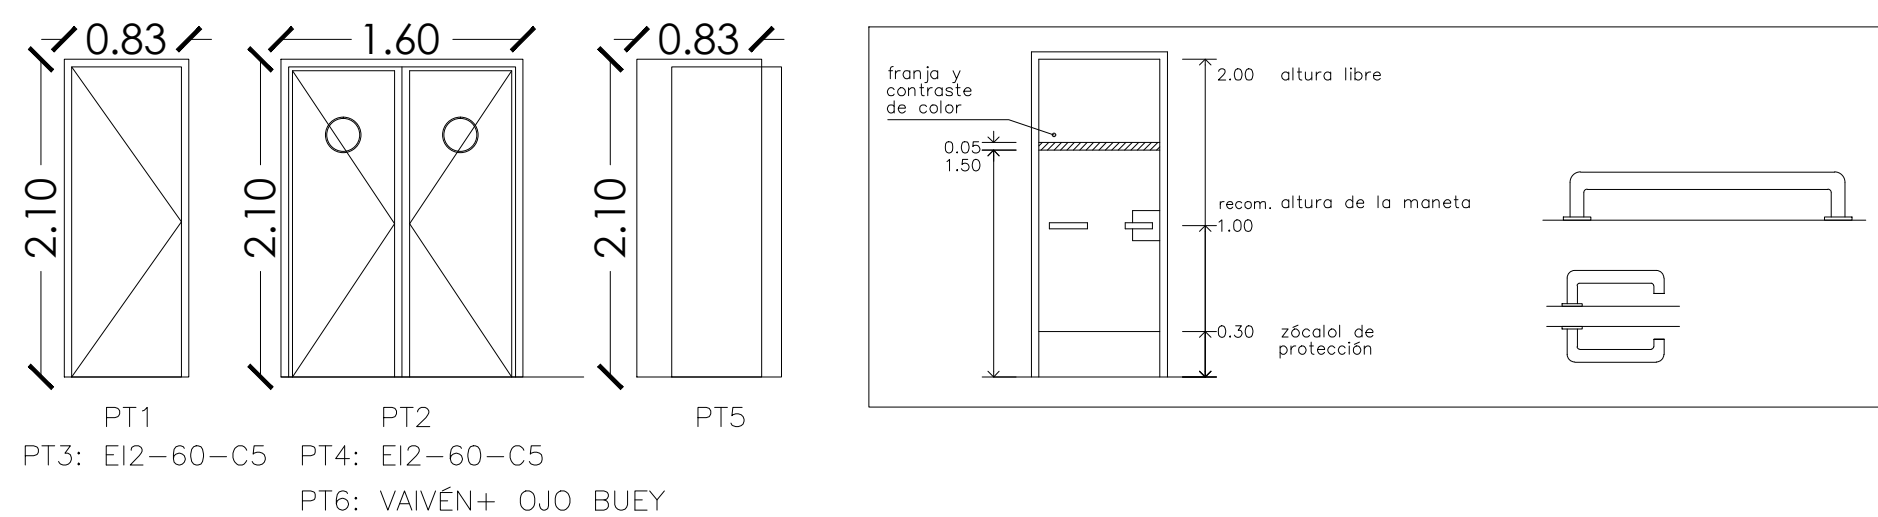

JUNTA MUNICIPAL DISTRITO VILLA DE VALLECAS			
AYUNTAMIENTO DE MADRID			
PROYECTO DE EJECUCIÓN DE OBRAS PARA REFORMA DE LOCAL			
EMPLAZAMIENTO: C/ VIRGEN DE LAS VIÑAS Nº 16 - 28031 MADRID			
PLANO: ESTADO REFORMADO DETALLES			
REF.: EC-16-024-V	FECHA: MAYO 2017	ESCALA: 1/50	
PROPIEDAD: INGENIERO TÉCNICO INDUSTRIAL COLEGADO Nº. 10819		17	
		JUNTA MUNICIPAL DE DISTRITO VILLA DE VALLECAS AYUNTAMIENTO DE MADRID C/ CAMINO DEL SUEÑO, 3 - 28031 MADRID JULIO MORENO HERRERAS	
Ingeniería - Consultoría		Tel: +34-91-763 79 09 Fax: +34-91-219 59 85 E-mail: jmh@jmh.es	