



BARRA BAR - ALZADO FRONTAR

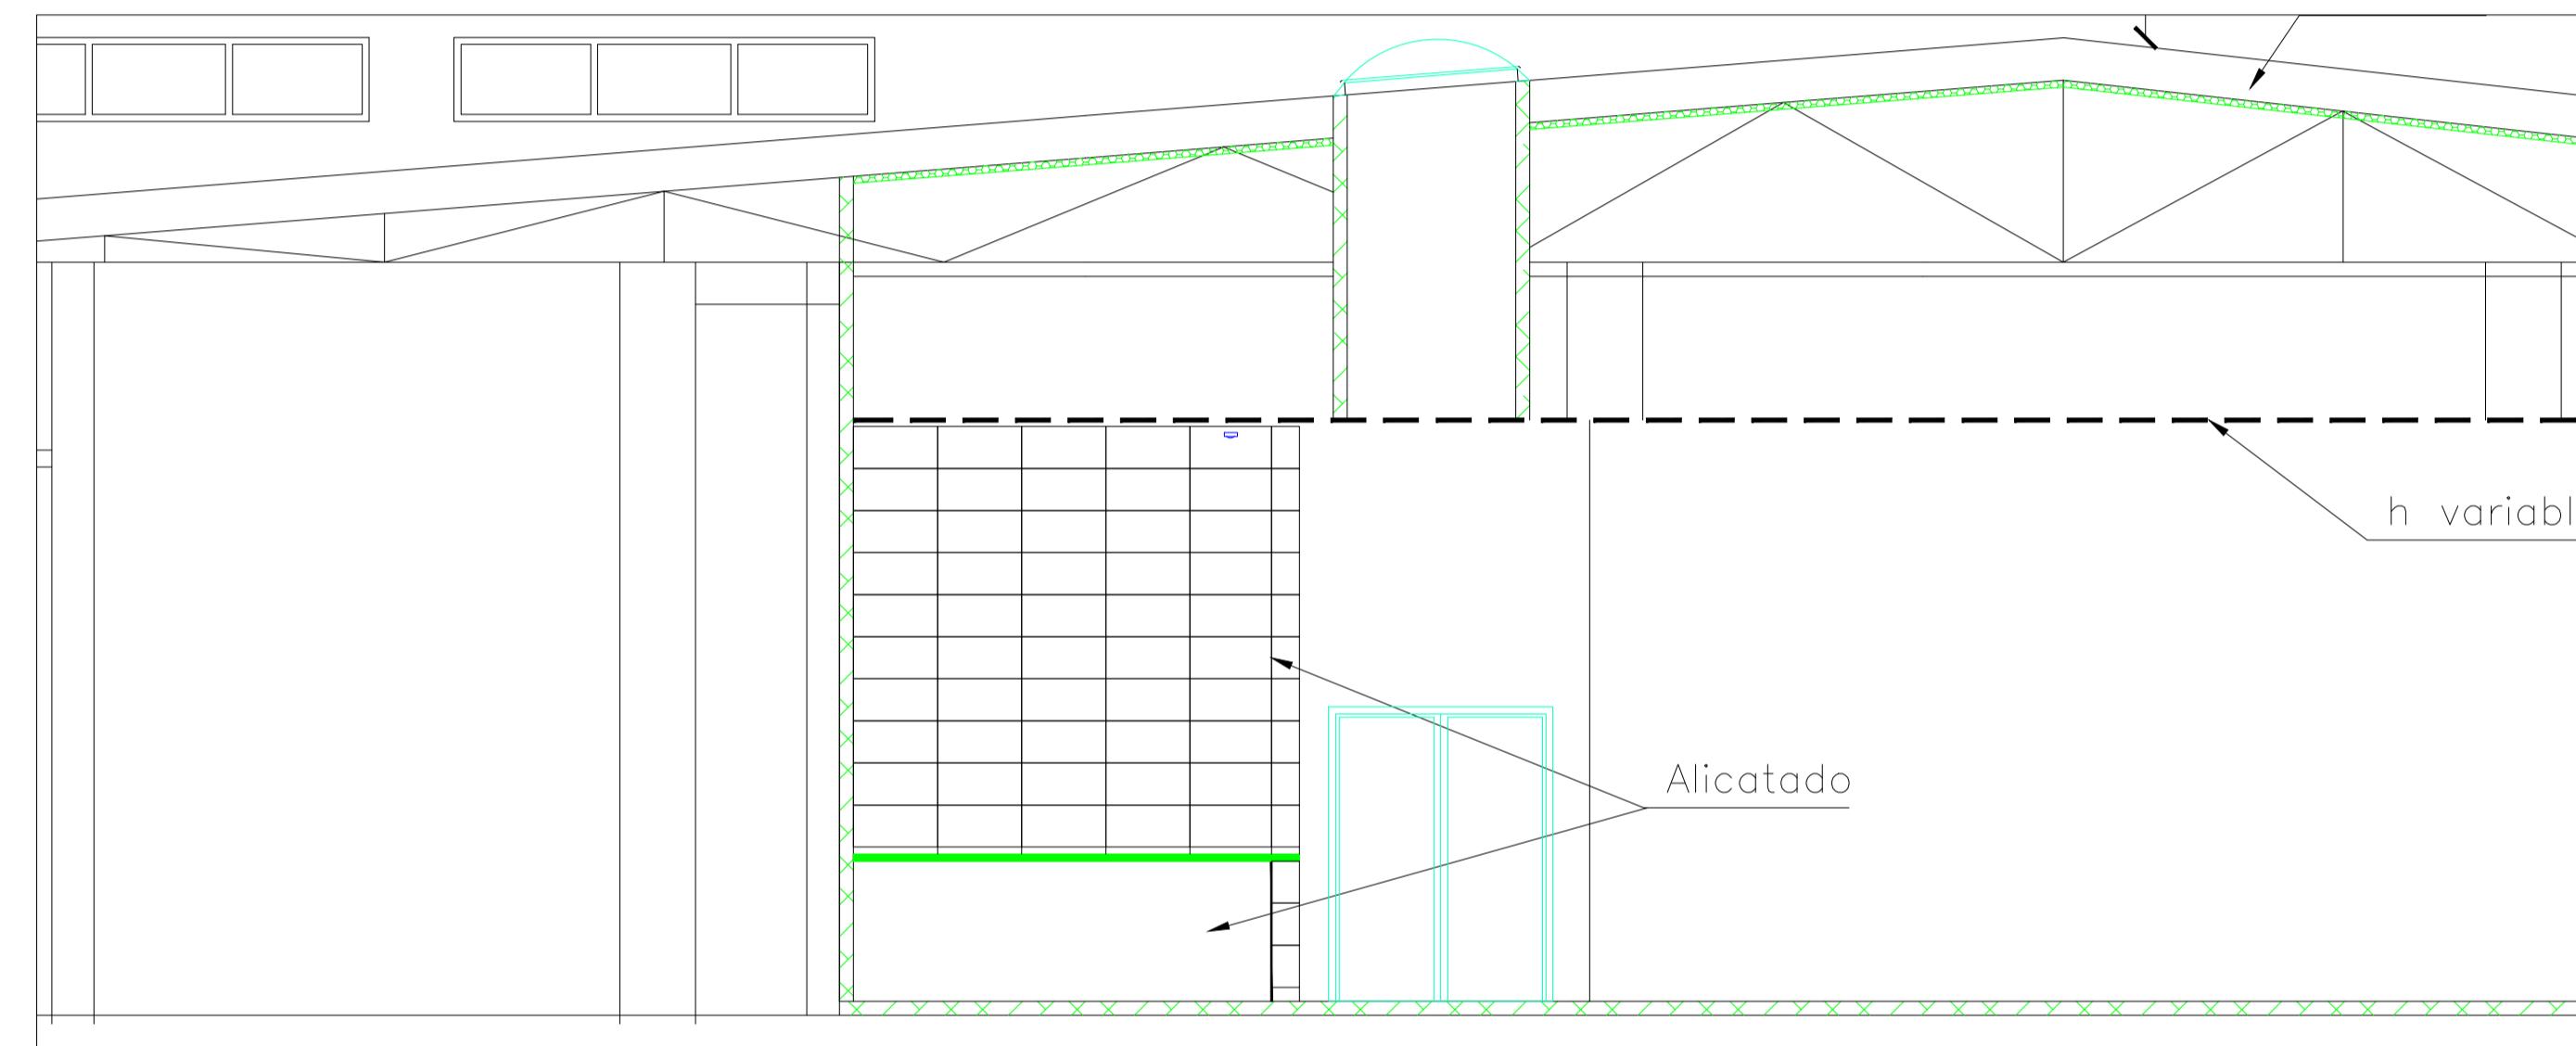

BARRA BAR - ALZADO LATERAL

#### EQUIPAMIENTO BARRA

- Lavavajillas
- Fregadero, 1 seno, AF/AC, Accionamiento codo
- Botellero, apertura superior
- Máquina de hielo
- Cafetera, 2 tazas
- Microondas
- Plancha eléctrica
- C3 Campana

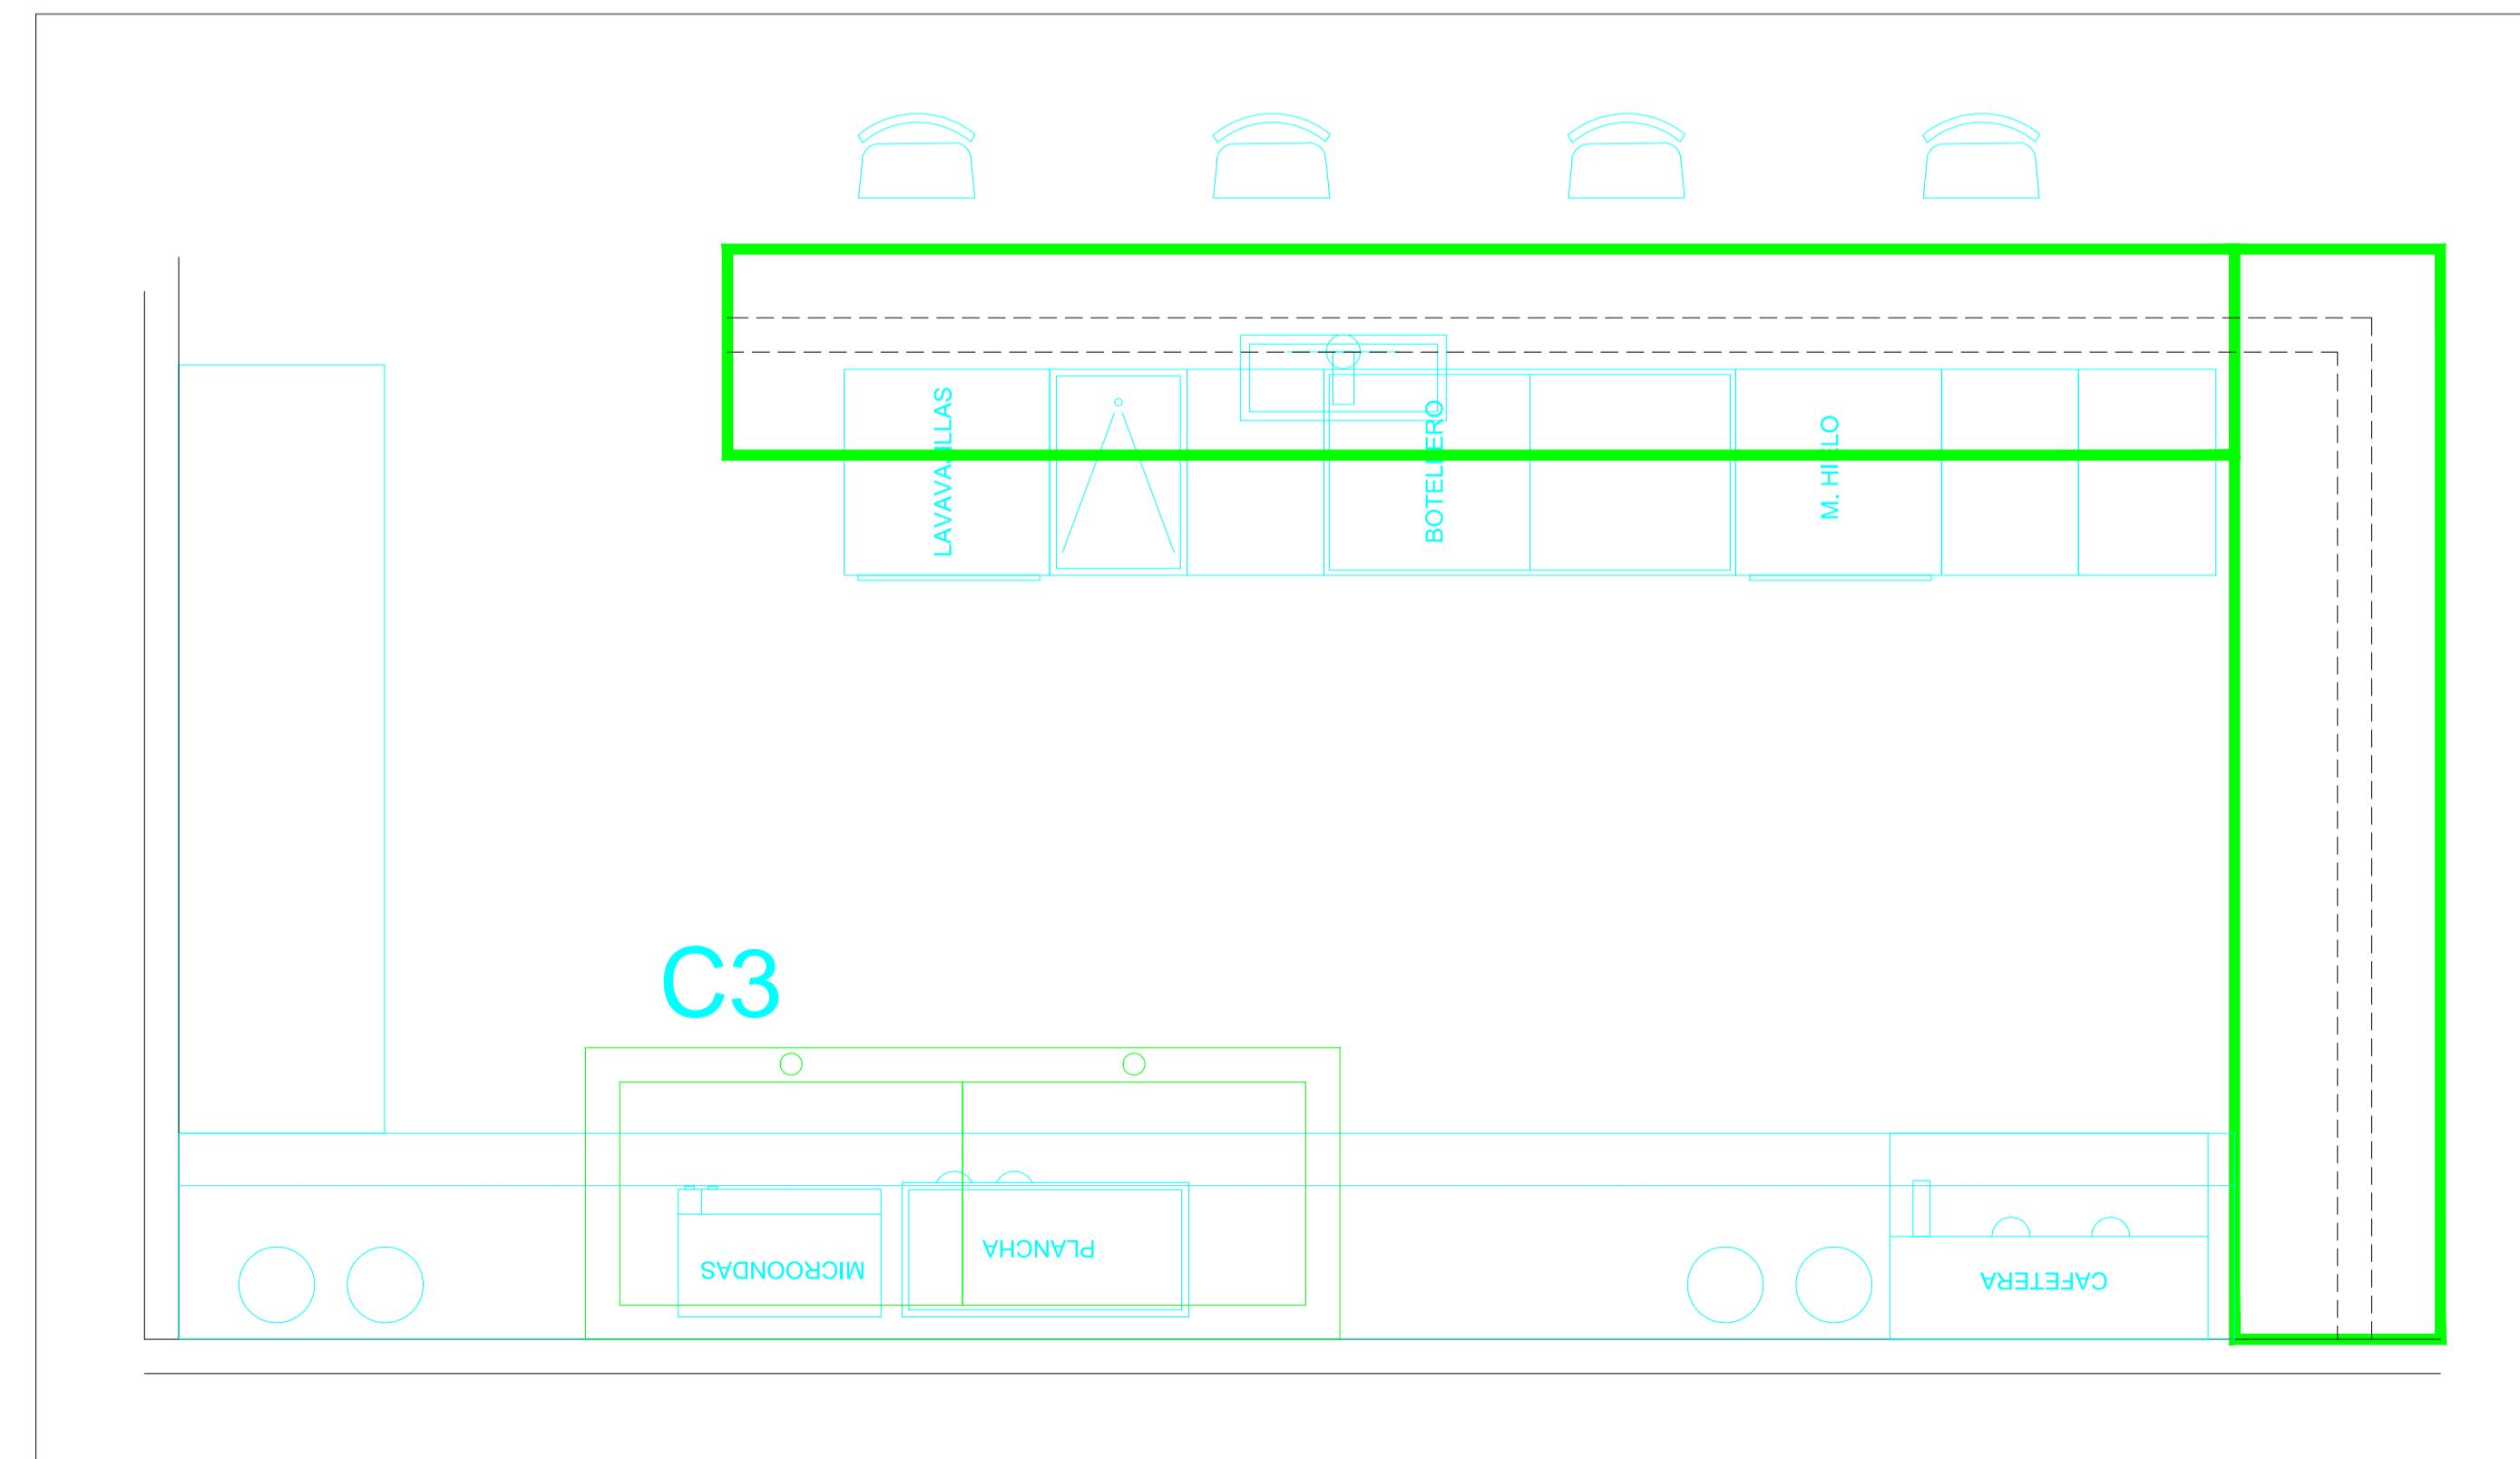

BARRA BAR - PLANTA

NOTA:  
Alicatado: color a elegir por DF

NOTA:  
EL MOBILIARIO SE REPRESENTA A TÍTULO  
INFORMATIVO, NO FORMANDO PARTE  
DE ESTA ACTUACIÓN.

1 2 3 4 5 6 7 8 9 10

JUNTA MUNICIPAL DISTRITO VILLA DE VALLECAS	
AYUNTAMIENTO DE MADRID	
PROYECTO DE EJECUCIÓN DE OBRAS PARA REFORMA DE LOCAL	
REF.: EC-16-024-V	FECHA: MAYO 2017
DPLAZAMIENTO: C/ VIRGEN DE LAS VIÑAS N° 16 - 28031 MADRID	
PLANO: ESTADO REFORMADO	
DETALLE - BARRA BAR	
INGENIERO TÉCNICO INDUSTRIAL COLEGADO N°: 10819	PROPIEDAD
Engineering Consulting	JULIO MORENO HUERTAS
JUNTA MUNICIPAL DE DISTRITO VILLA DE VALLECAS CONTRALORIA GENERAL DE MADRID	
TEL: +34-91-763 79 09. Fax: +34-91-219 59 96. E-mail: jmvic@jmvic.es	