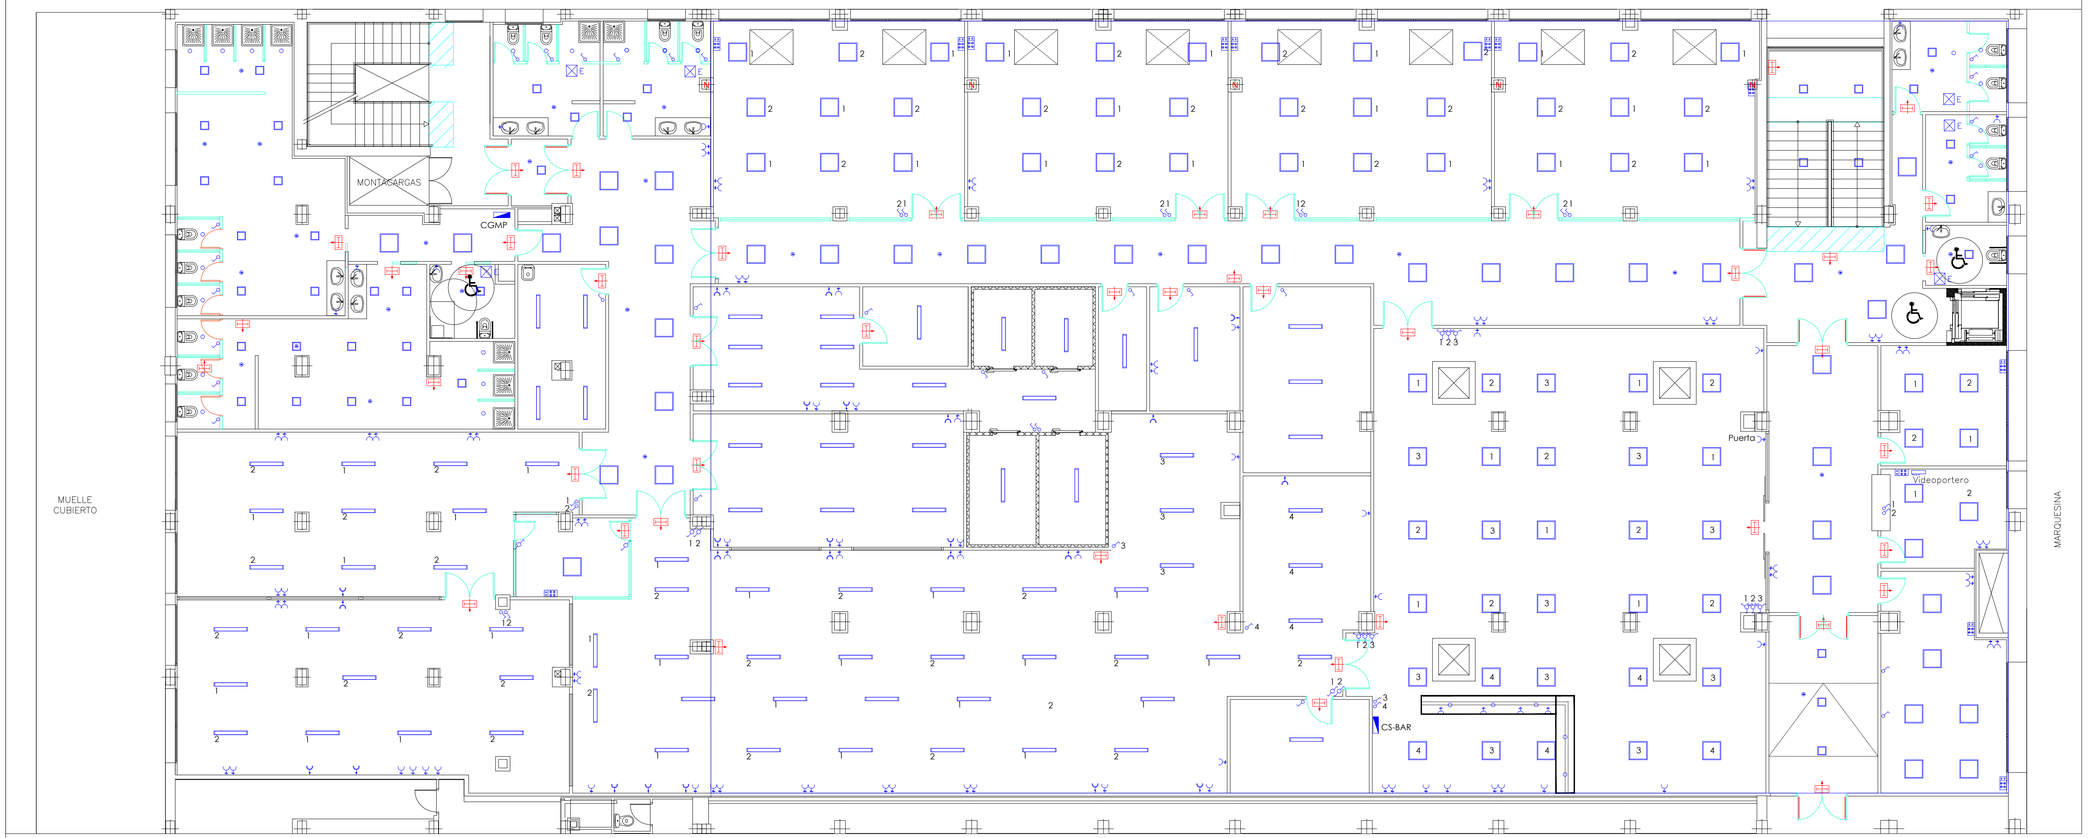

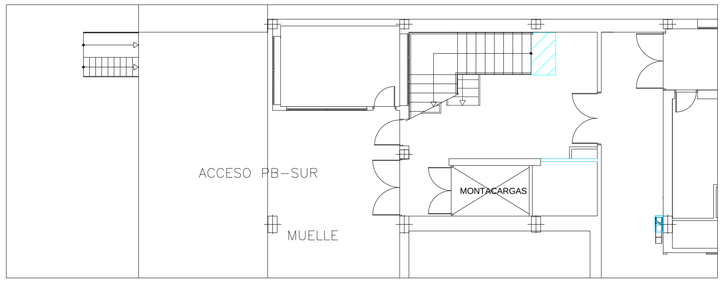

ACCESO PB-SUR

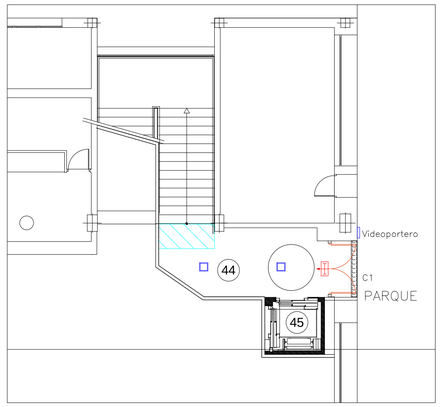

ACCESO PB-NORTE

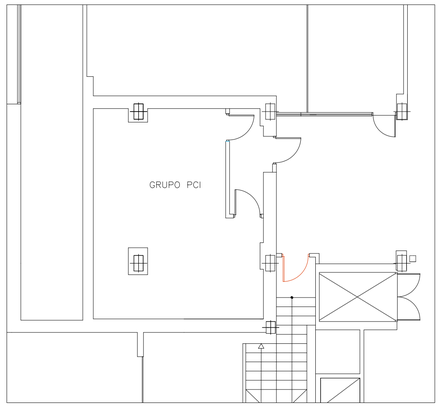

PLANTA SÓTANO

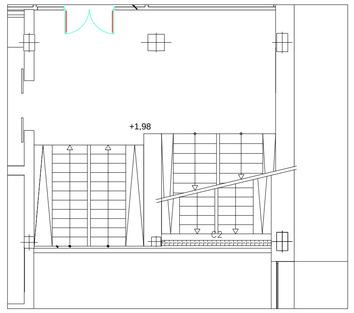

ACCESO C/Virgen de las Viñas

LEYENDA

	INTERRUPTOR
	CONMUTADOR
	CONMUTADOR DE CRUCE
	TOMA SCHUKO 16 A
	TOMA TRIFÁSICA 32 A
	2 T. RED, 2T. SAID, 2RJ 45
	DETECTOR DE PRESENCIA
	DICROICA LED 9 W
	LUMINARIA LED, 23 W (26x26)
	LUMINARIA LED, 44 W (600x600)
	PANTALLA ESTANCA LED 60 W, IP-65
E	TOMA DE EXTRACTOR EN BAÑOS
	EMERGENCIA LED 160 LUM
	CUADRO ELECTRICO M.P.
E	TOMA DE EXTRACTOR EN BAÑOS
AS	TOMA DE ASCENSOR
CL	TOMA DE CLIMA

1 2 3 4 5 6 7 8 9 10

NOTA: SE REALIZARÁ COORDINACIÓN DE INSTALACIONES, CON APROBACIÓN DE D.F.

JUNTA MUNICIPAL DISTRITO VILLA DE VALLECAS

madrid

AYUNTAMIENTO DE MADRID

PROYECTO DE EJECUCIÓN DE OBRAS
PARA REFORMA DE LOCAL

EMPLAZAMIENTO: **C/ VIRGEN DE LAS VIÑAS Nº 16 - 28031 MADRID**

PLANO: ESTADO REFORMADO
INSTALACIONES: ELECTRICIDAD I

20

REF.: EC–16–024–V | FECHA: MAYO 2017 | ESCALA: 1:100

Engineering Consulting
Ingeniería - Consultoría

PROPIEDAD
JUNTA MUNICIPAL DE DISTRITO VILLA DE VALLECAS
AYUNTAMIENTO DE MADRID

INGENIERO TECNICO INDUSTRIAL
COLEGIADO Nº: 10819
JULIO MORENO HUERTAS

Firmado digitalmente por MORENO HUERTAS JULIO - 50435118Z
Nombre de localización: (EN-US) localhost:8080
Motivo: Soy el autor del documento
Fecha: 2017.10.05 10:26:33 +01'00'

C/ CAMINO DEL OLIVAR, 2 A – 28055 MADRID
Telf: +34-91-783 79 06, Fax: +34-91-219 39 86, E-mail: jmhec@jmhec.es