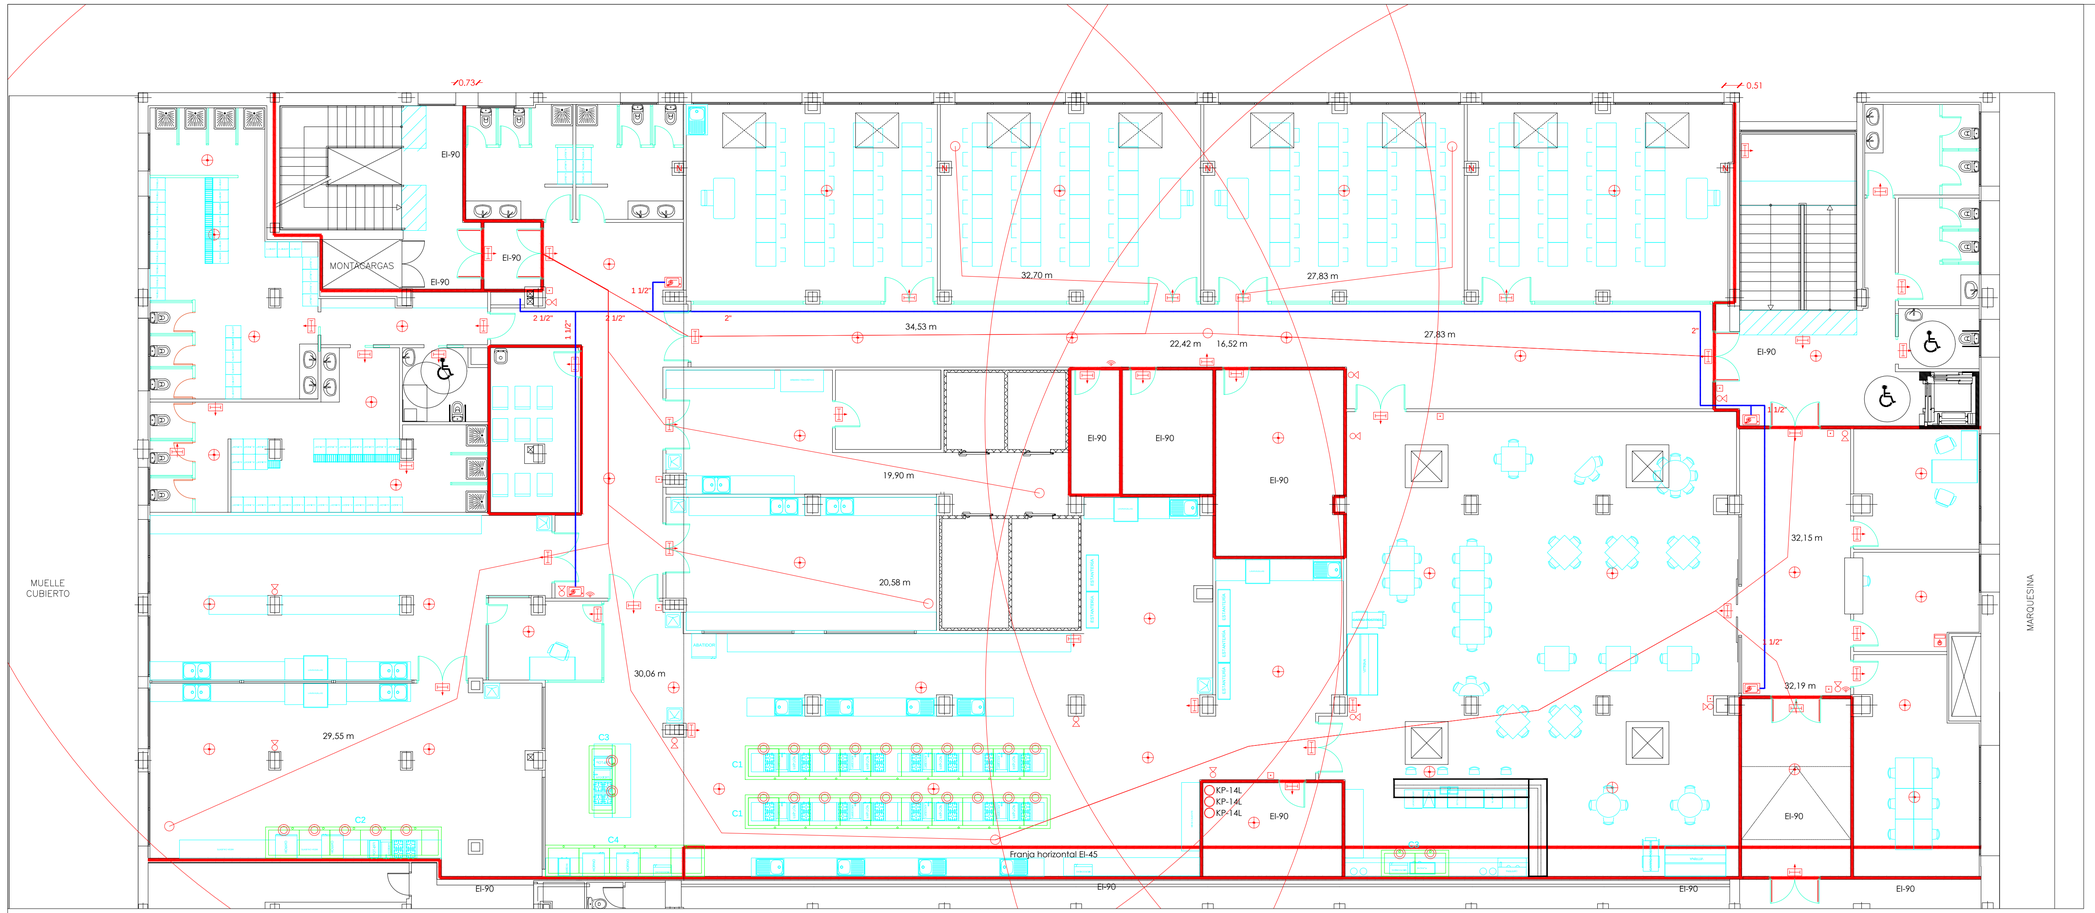

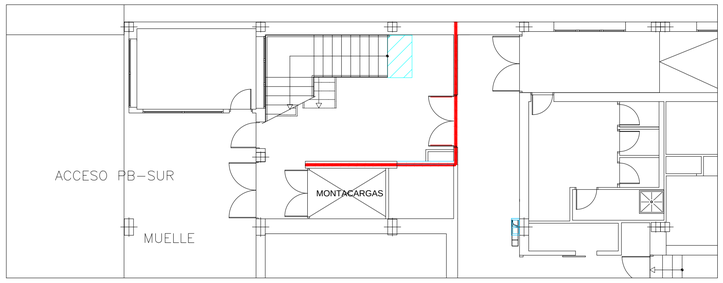

ACCESO PB-SUR

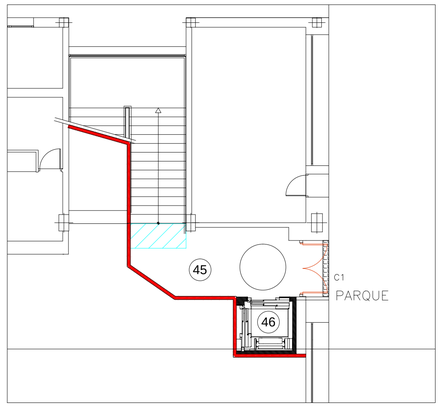

ACCESO PB-NORTE

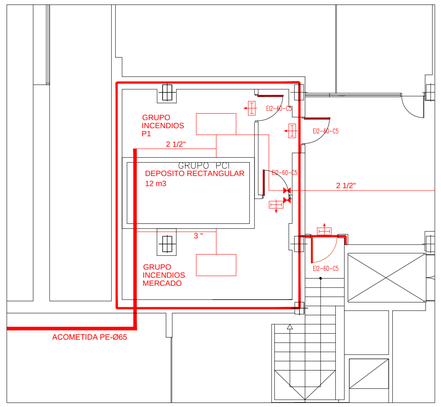

PLANTA SÓTANO

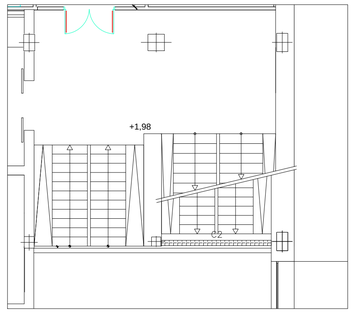

ACCESO C/Virgen de las Viñas

LEYENDA

	CENTRAL DE DETECCION ANALÓGICA
	PULSADOR
	DETECTOR OPTICO
	SIRENA ACUSTICA
	ROCIADOR CAMPANA
	EXTINTOR EFICACIA 21A-113B POLVO
	BIE 25 m - K42
	RED DE BIES

1 2 3 4 5 6 7 8 9 10

NOTA: SE REALIZARÁ COORDINACIÓN DE INSTALACIONES, CON APROBACIÓN DE D.F.

JUNTA MUNICIPAL DISTRITO VILLA DE VALLECAS

madrid

AYUNTAMIENTO DE MADRID

PROYECTO DE EJECUCIÓN DE OBRAS
PARA REFORMA DE LOCAL

EMPLAZAMIENTO: **C/ VIRGEN DE LAS VIÑAS Nº 16 - 28031 MADRID**

PLANO: ESTADO REFORMADO
INSTALACIONES: PROTECCIÓN CONTRA INCENDIOS

22

REF.: EC-16-024-V | FECHA: MAYO 2017 | ESCALA: 1/100

Engineering Consulting
Ingeniería - Consultoría

PROPIEDAD
JUNTA MUNICIPAL DE DISTRITO VILLA DE VALLECAS AYUNTAMIENTO DE MADRID

INGENIERO TECNICO INDUSTRIAL
COLEGIADO Nº: 10819
JULIO MORENO HUERTAS

Firmado digitalmente por JULIO MORENO HUERTAS DNI 05401119Z
Nombre de reconocimiento (DN): c=ES, serialNumber=IDCES-05401119Z, sn=MORENO HUERTAS, gn=JULIO, cn=JULIO MORENO HUERTAS, 2.5.4.97=VATES-S2801146H
Fecha: 2017.10.03 10:01:15 +02'00'

C/ CAMINO DEL OLIVAR, 2 A – 28055 MADRID
Telf: +34-91-763 79 09, Fax: +34-91-219 59 86, E-mail: jmhec@jmhec.es