


Caja de Extracción con extractor
F400-90
(* No suministrado)

Conducto chapa EI-30

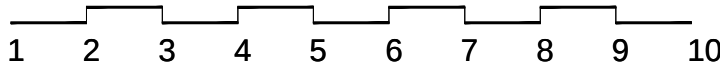

			
AYUNTAMIENTO DE MADRID			
PROYECTO DE EJECUCIÓN DE OBRAS PARA REFORMA DE LOCAL			25
C/ VIRGEN DE LAS VIÑAS Nº 16 - 28031 MADRID			
ESTADO REFORMADO INSTALACIONES: VENTILACIÓN			
REF.: EC-16-Q24-V	FECHA:	MAYO 2017	ESCALA: 1/500
PROPIEDAD		INGENIERO TECNICO INDUSTRIAL COLEGIO Nº 10819	
JUNTA MUNICIPAL DE DISTRITO VIÑA DEL CAMINO DE LAS VIÑAS AYUNTAMIENTO DE MADRID		JULIO MORENO HUERTAS	
 Engineering Consulting Ingeniería - Consultoría		C/ CAMINO DEL OLIVAR, 2 A - 28055 MADRID Telf.: +34-91-1362 789 260 Fax: +34-91-1362 789 261 E-mail: jmoren@rinc.es	