




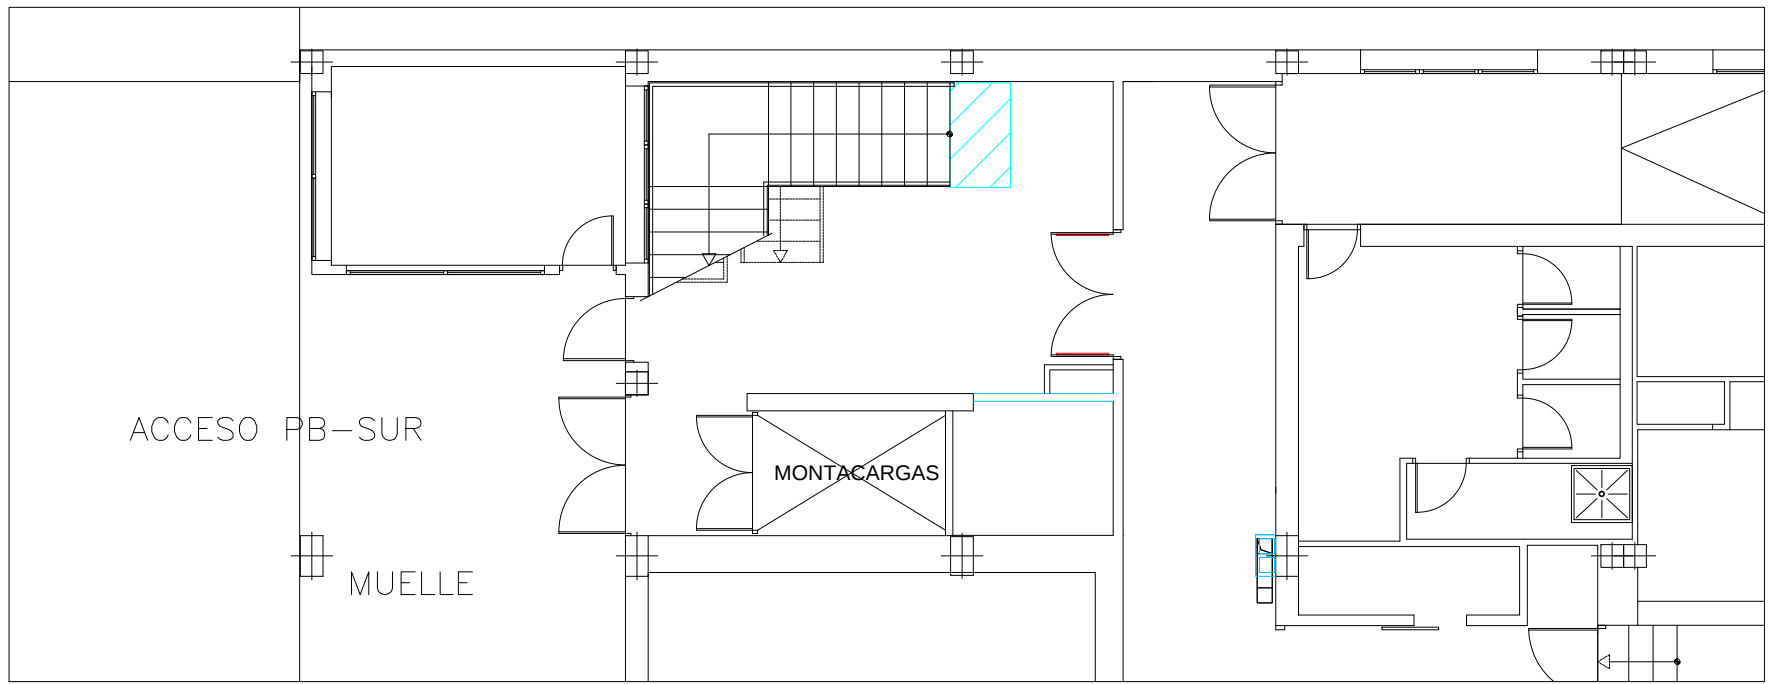


ACCESO PB-SUR

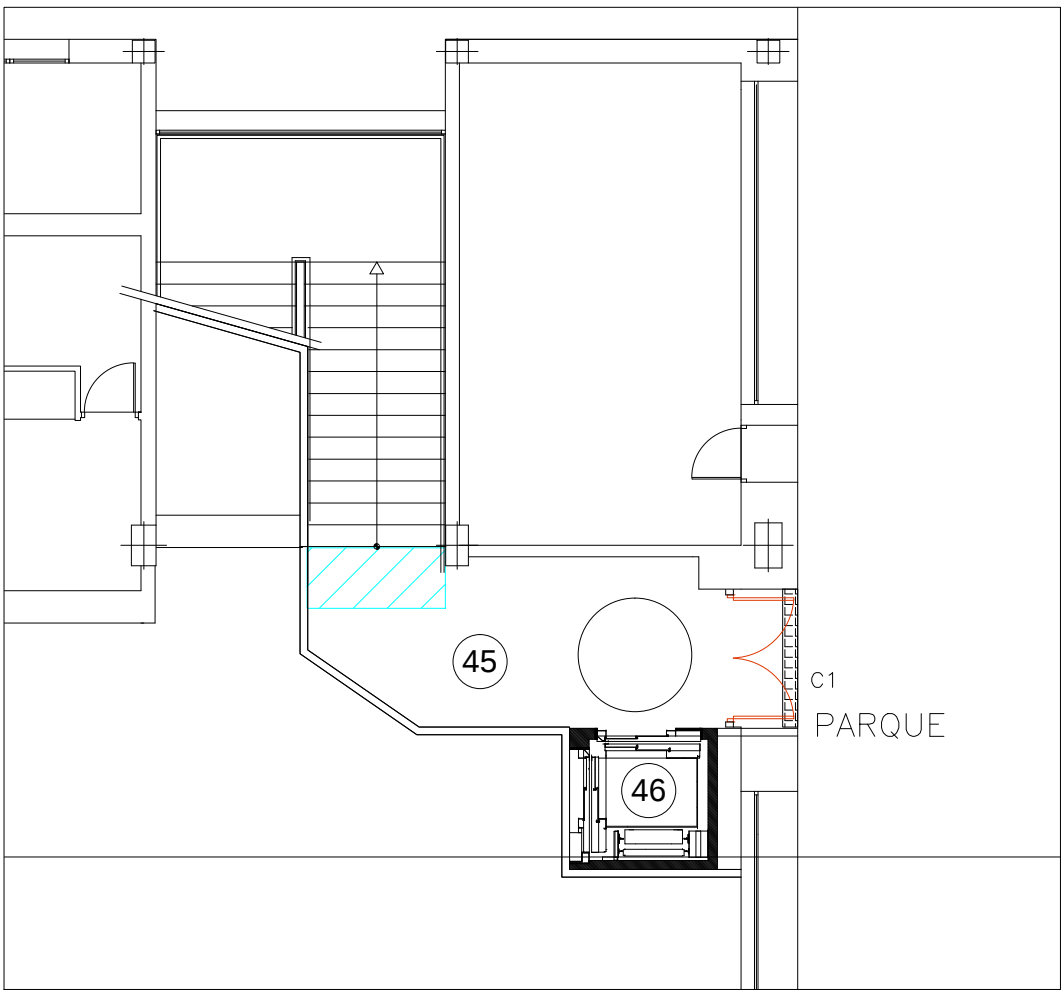

ACCESO PB-NORTE

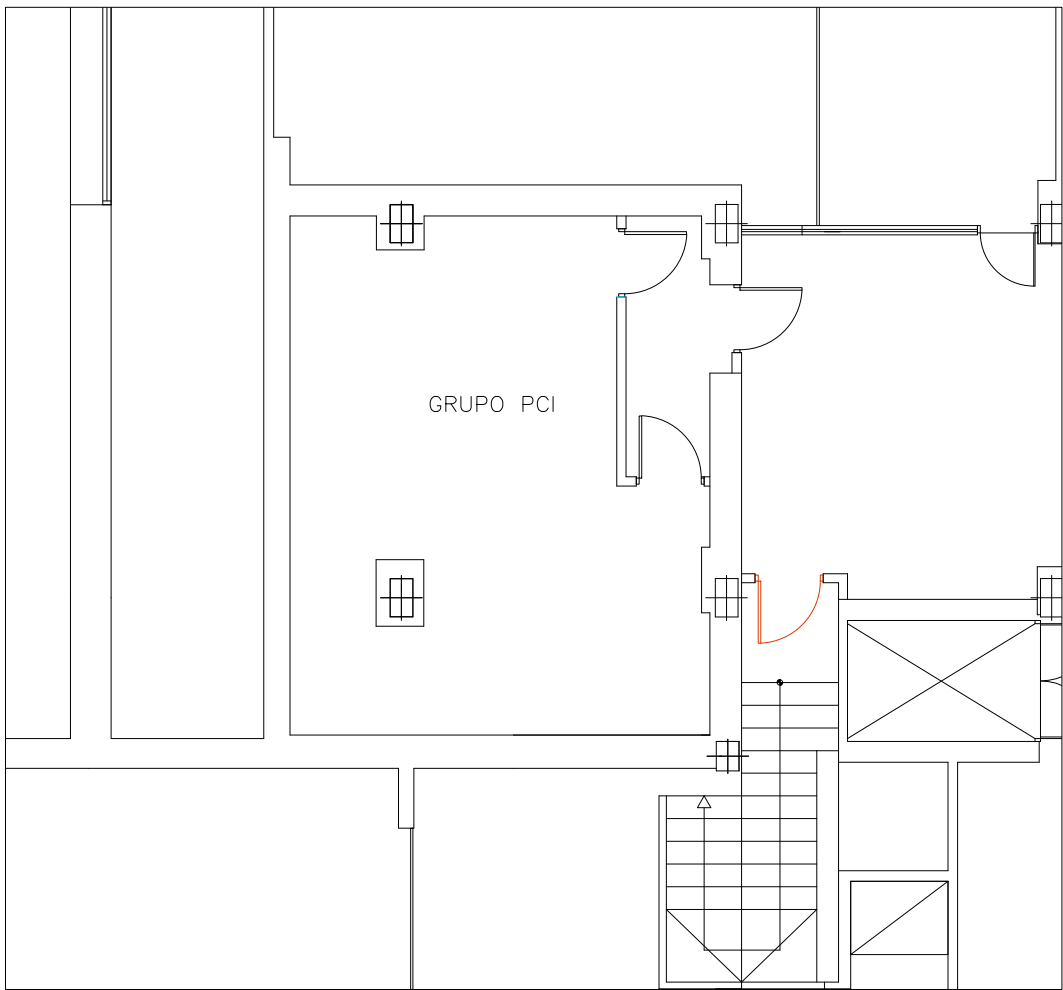

PLANTA SÓTANO

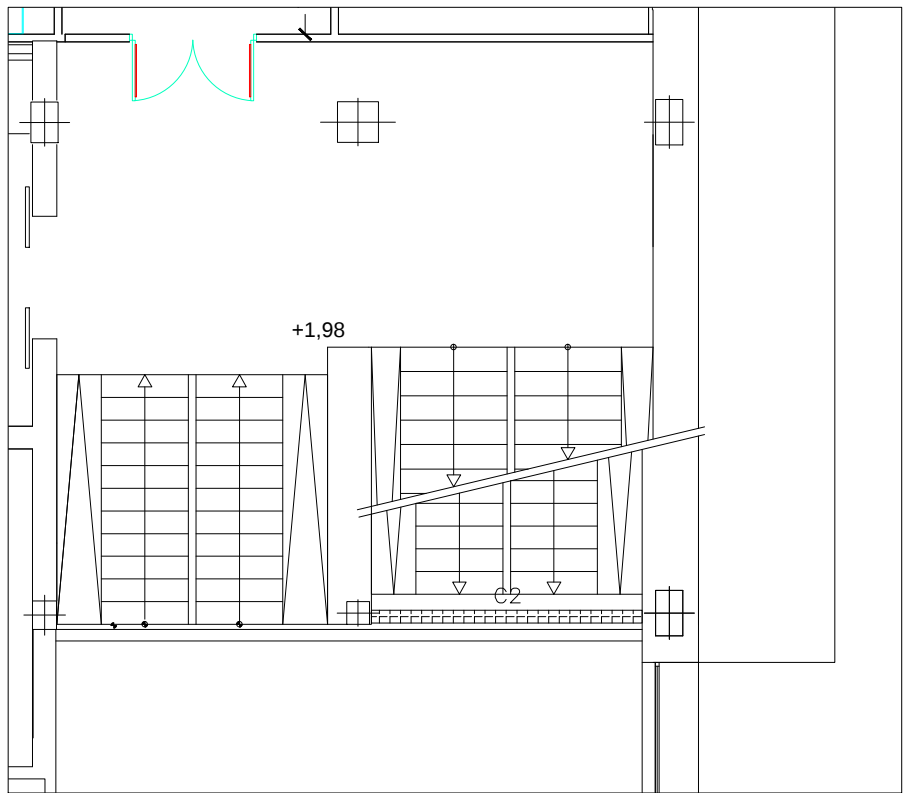

ACCESO C/Virgen de las Viñas

**LEYENDA**

- TUBERIA DE F PEX
- TUBERIA DE ACS PEX
- TUBERIA DE ACS RETORN PEX
- HIDROMEZCLADOR
- TOMA AF
- LLAVE DE CORTE

1 2 3 4 5 6 7 8 9 10

|                                                             |                                                 |
|-------------------------------------------------------------|-------------------------------------------------|
| <b>JUNTA MUNICIPAL DISTRITO VILLA DE VALLECAS</b>           |                                                 |
|                                                             |                                                 |
| <b>AYUNTAMIENTO DE MADRID</b>                               |                                                 |
| <b>PROYECTO DE EJECUCIÓN DE OBRAS PARA REFORMA DE LOCAL</b> |                                                 |
| EMPLAZAMIENTO: C/ VIRGEN DE LAS VIÑAS Nº 16 - 28031 MADRID  |                                                 |
| PLANO: ESTADO REFORMADO<br>INSTALACIONES: FONTANERÍA        |                                                 |
| REF: EC-16-024-V                                            | FECHA: MAYO 2017                                |
| PROPIEDAD: JUNTA MUNICIPAL DE DISTRITO VILLA DE VALLECAS    | INGENIERO TECNICO INDUSTRIAL COLEGADO Nº: 10819 |
| INGENIERO TECNICO INDUSTRIAL COLEGADO Nº: 10819             | INGENIERO TECNICO INDUSTRIAL COLEGADO Nº: 10819 |

**Engineering Consulting**  
Ingeniería - Consultoría

Tel: +34-91-765 79 09 Fax: +34-91-219 59 85 E-mail: info@engtec.es