

2 CAMPOS DE FÚTBOL 7 CÉSPED ARTIFICIAL

- 1 LEVANTADO DE PAVIMENTO DE CÉSPED ARTIFICIAL EXISTENTE
- 2 LEVANTADO PARA POSTERIOR COLOCACIÓN DE EQUIPAMIENTO (PORTERÍAS Y BANQUILLOS)
- 3 LEVANTADO PARA POSTERIOR COLOCACIÓN DE RED PARABALONES Y BARANDILLA
- 4 REPOSICIÓN DE UN PORCENTAJE DE LA CANALETA Y REJILLA PERIMETRAL
- 5 INSPECCIÓN Y LIMPIEZA DE SANEAMIENTO ACTUAL
- 6 NIVELACIÓN BASE ASFÁLTICA
- 7 INSTALACIÓN DE NUEVO CÉSPED ARTIFICIAL DE 60 mm
- 8 REVISIÓN DE RED DE RIEGO
- 9 ADECUACIÓN DEL ENTORNO RELACIONADO CON EL ACCESO A LA OBRA (BORDILLO, PAVIMENTO HORMIGÓN IMPRESO Y BARANDILLA)

SUPERFICIE TOTAL CÉSPED = 11.947,60 m²
Campo de fútbol 1/2 y bandos: 56,00 x 42,50 m²

ADECUACIÓN CÉSPED ARTIFICIAL DE CAMPOS DE FÚTBOL
EN INSTALACIONES DEPORTIVAS MUNICIPALES
DISTRITO DE VICALVARO. CDM VALDEBERNARDO
EMPLAZAMIENTO: C/ LADERA DE LOS ALMENDROS, 2

ARQUITECTO D.G.B.
Adelaida Martínez de Ibarreta Andueza

ARQUITECTO TÉCNICO D.G.B.
Olga Alvaro Martín






Fecha: FEBRERO 2016
Escala: 1/2500

LOTE Nº 4
PLANO DE SITUACIÓN

2 CAMPOS DE FÚTBOL 7 CÉSPED ARTIFICIAL

- ① LEVANTADO DE PAVIMENTO DE CÉSPED ARTIFICIAL EXISTENTE
- ② LEVANTADO PARA POSTERIOR COLOCACIÓN DE EQUIPAMIENTO (PORTERÍAS Y BANQUILLOS)
- ③ LEVANTADO PARA POSTERIOR COLOCACIÓN DE RED PARABALONES Y BARANDILLA
- ④ REPOSICIÓN DE UN PORCENTAJE DE LA CANALETA Y REJILLA PERIMETRAL
- ⑤ INSPECCIÓN Y LIMPIEZA DE SANIAMIENTO ACTUAL
- ⑥ NIVELACIÓN BASE ASFÁLTICA
- ⑦ INSTALACIÓN DE NUEVO CÉSPED ARTIFICIAL DE 60 mm
- ⑧ REVISIÓN DE RED DE RIEGO
- ⑨ ADECUACIÓN DEL ENTORNO RELACIONADO CON EL ACCESO A LA OBRA (BORDILLO, PAVIMENTO HORMIGÓN IMPRESO Y BARANDILLA)

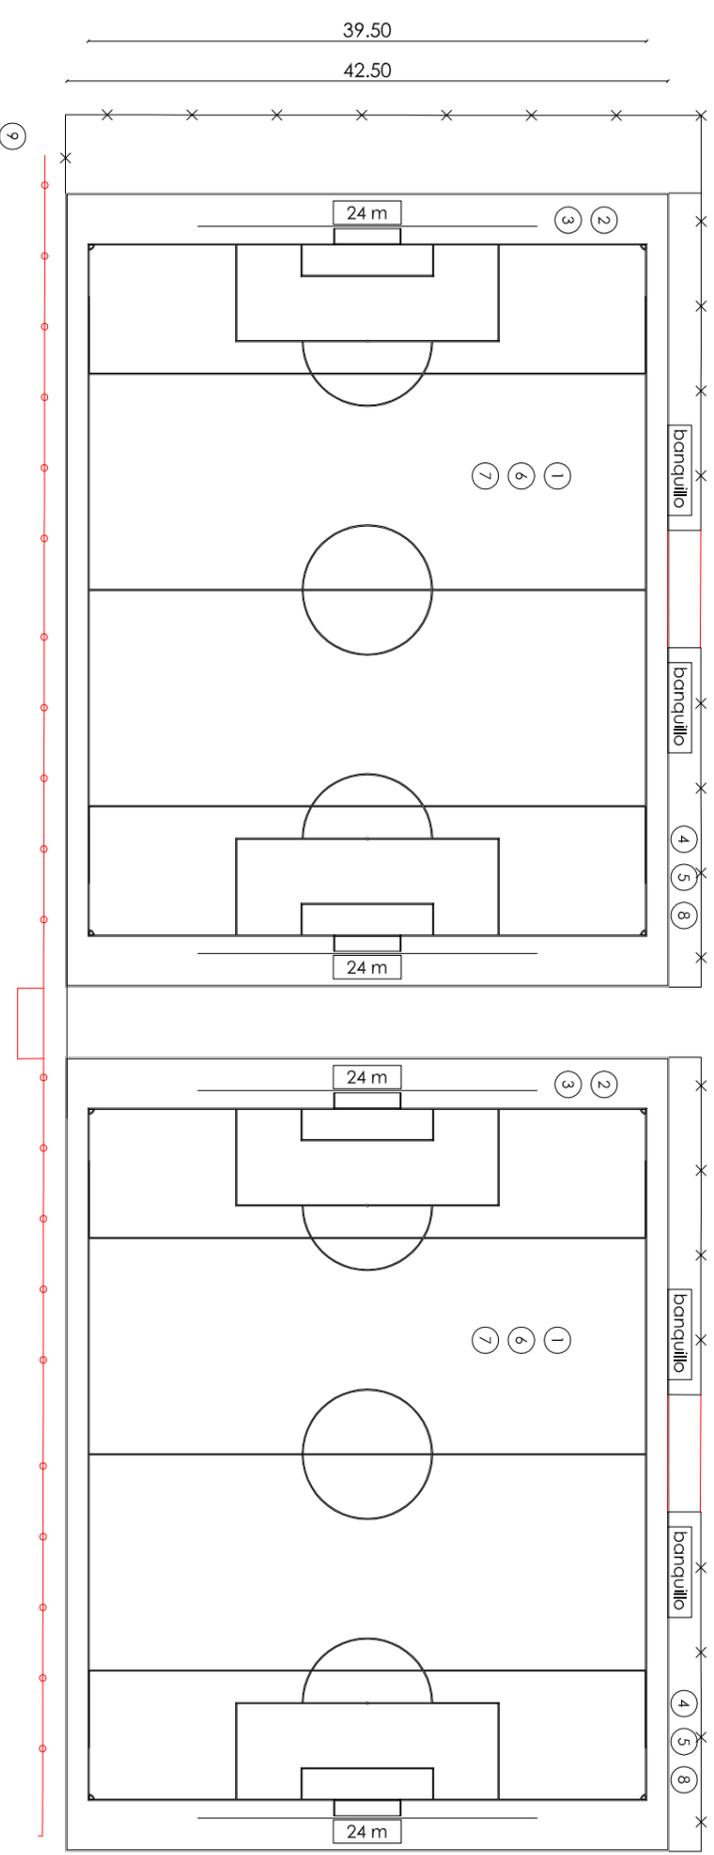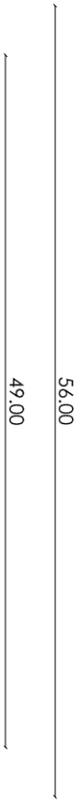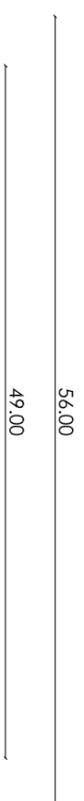

ADECUACIÓN CÉSPED ARTIFICIAL DE CAMPOS DE FÚTBOL
 EN INSTALACIONES DEPORTIVAS MUNICIPALES
 DISTRITO DE VICALVARO. CDM VALDEBERNARDO
 EMPLAZAMIENTO: C/ LADERA DE LOS ALMENDROS, 2

ARQUITECTO D.G.B.
 Adelaida Martínez de Ibarreta Andueza

ARQUITECTO TÉCNICO D.G.B.
 Olga Alvaro Martín

Fecha: FEBRERO 2016
 Escala: 1/500


LOTE Nº 4
 ACTUACIÓN
 2 CAMPOS DE FÚTBOL 7

CAMPO DE FÚTBOL 7 CÉSPED ARTIFICIAL

- 1 LEVANTADO DE PAVIMENTO DE CÉSPED ARTIFICIAL EXISTENTE
- 2 LEVANTADO DE EQUIPAMIENTO (PORTERÍAS Y BANQUILLOS)
- 3 LEVANTADO PARA POSTERIOR COLOCACIÓN DE RED PARABALONES Y BARANDILLA
- 4 REPOSICIÓN DE UN PORCENTAJE DE LA CANALETA Y REJILLA PERIMETRAL
- 5 INSPECCIÓN Y LIMPIEZA DE SANEAMIENTO ACTUAL
- 6 NIVELACIÓN BASE ASFÁLTICA
- 7 INSTALACIÓN DE NUEVO CÉSPED ARTIFICIAL DE 60 mm
- 8 REVISIÓN DE RED DE RIEGO
- 9 ADECUACIÓN DEL ENTORNO RELACIONADO CON EL ACCESO A LA OBRA (BORDILLO, PAVIMENTO HOMÓLOGO IMPRESO Y BARANDILLA)
- 10 MODIFICACIÓN BARANDILLA PERIMETRAL PARA INCLUIR FUERA ACCESO AMBULANCIA
- 11 DOCIÓN DE NUEVO EQUIPAMIENTO PORTERÍAS Y BANQUILLOS


ACTUACIÓN
campo de fútbol 7

acceso obra

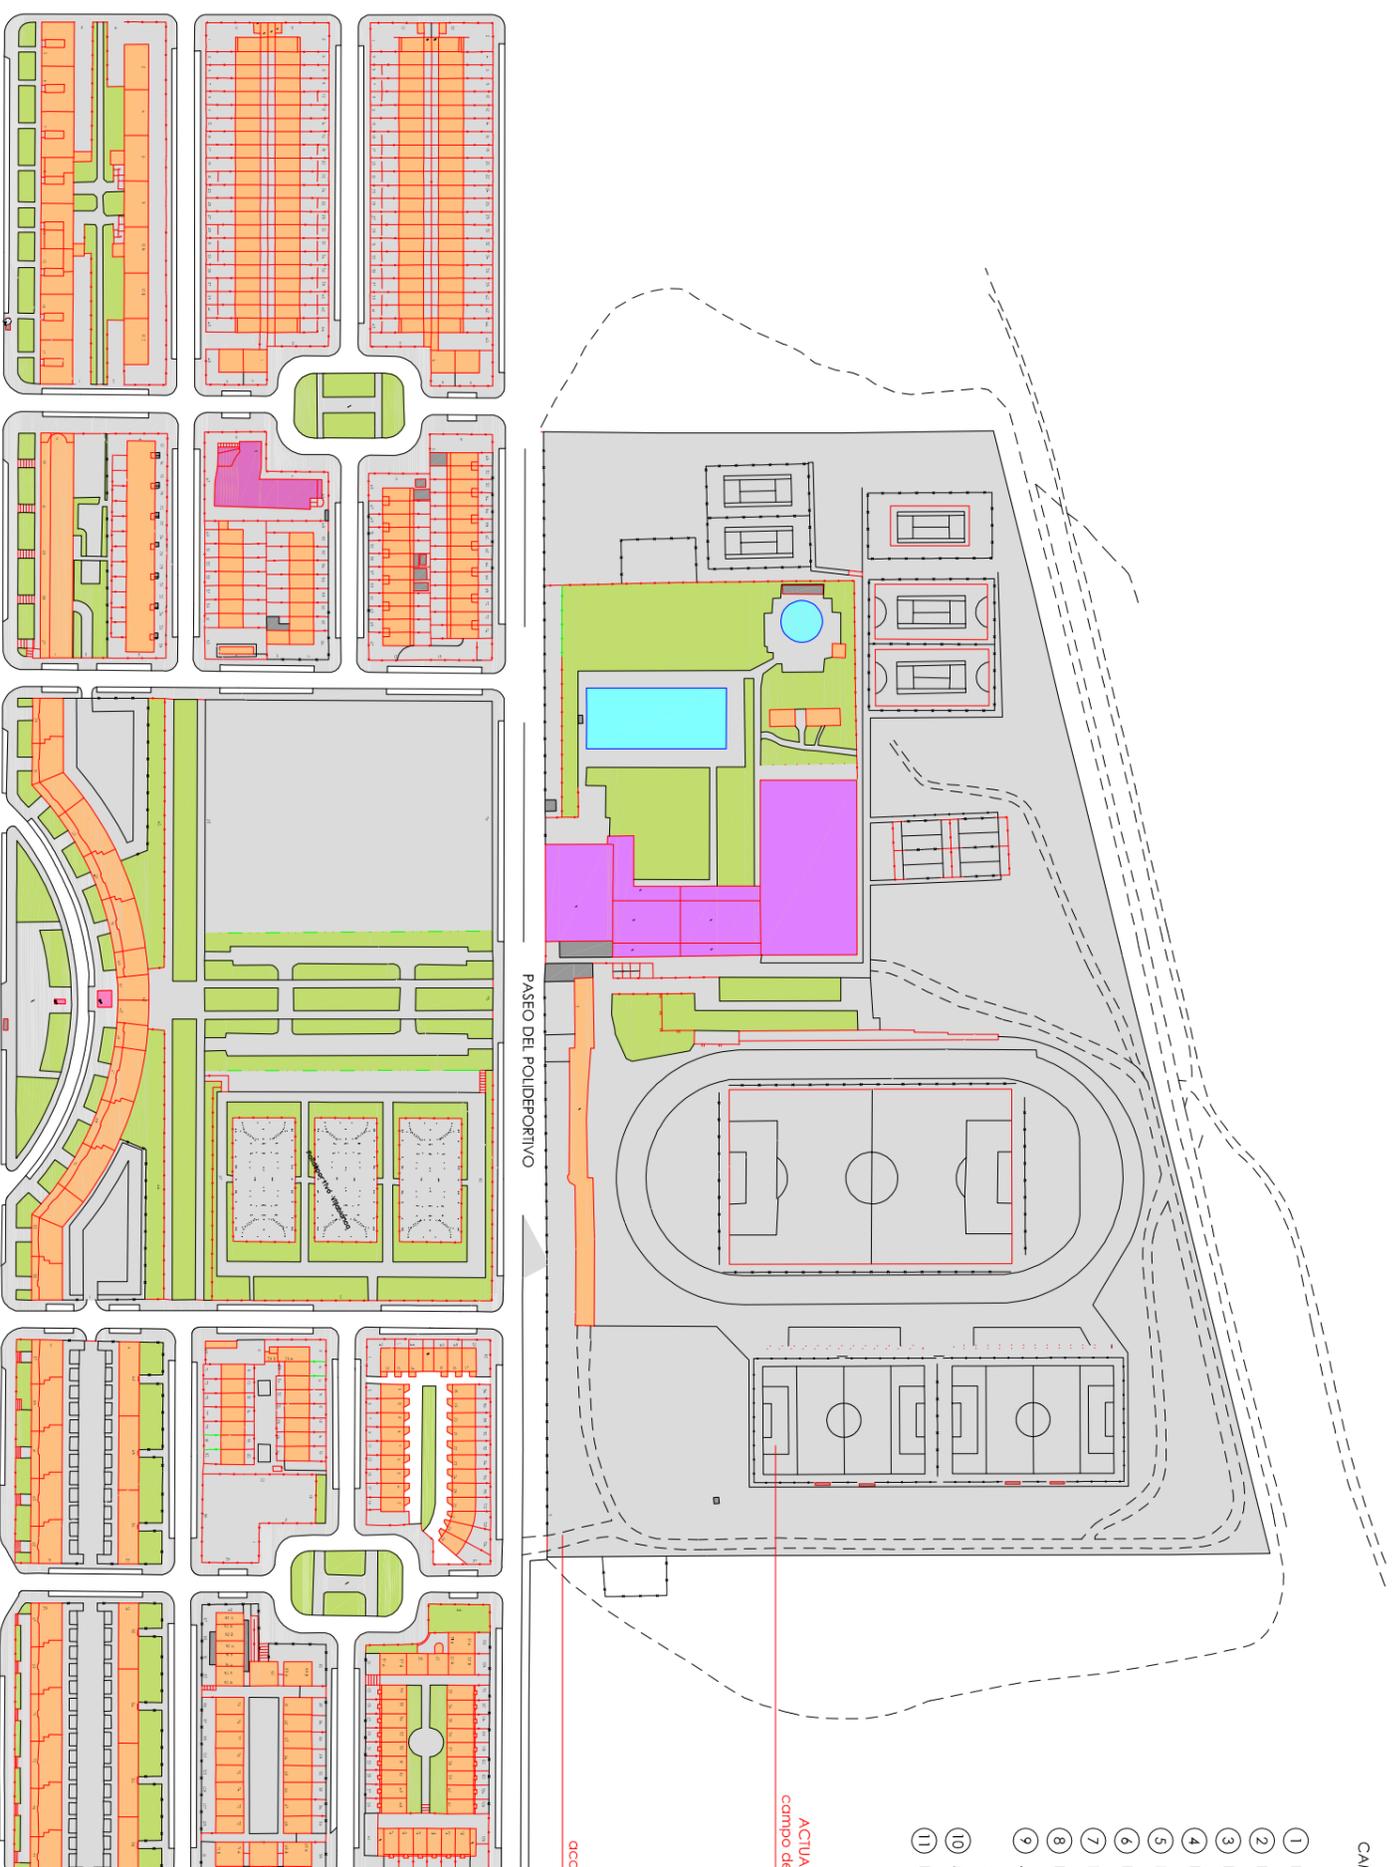

CAMPO DE FÚTBOL 7 CÉSPED ARTIFICIAL

- ① LEVANTADO DE PAVIMENTO DE CÉSPED ARTIFICIAL EXISTENTE
- ② LEVANTADO DE EQUIPAMIENTO (PORTERÍAS Y BANQUILLOS)
- ③ LEVANTADO PARA POSTERIOR COLOCACIÓN DE RED PARABOLONES Y BARANDILLA
- ④ REPOSICIÓN DE UN PORCENTAJE DE LA CANALETA Y REJILLA PERIMETRAL
- ⑤ INSPECCIÓN Y LIMPIEZA DE SANEAMIENTO ACTUAL
- ⑥ NIVELACIÓN BASE ASFÁLTICA
- ⑦ INSTALACIÓN DE NUEVO CÉSPED ARTIFICIAL DE 60 mm
- ⑧ REVISIÓN DE RED DE RIEGO
- ⑨ ADECUACIÓN DEL ENTORNO RELACIONADO CON EL ACCESO A LA OBRA (BORDILLO, PAVIMENTO HORMIGÓN IMPRESO Y BARANDILLA)
- ⑩ MODIFICACIÓN BARANDILLA PERIMETRAL PARA INCLUIR PUERTA ACCESO AMBULANCIA
- ⑪ DOTACIÓN DE NUEVO EQUIPAMIENTO PORTERÍAS Y BANQUILLOS

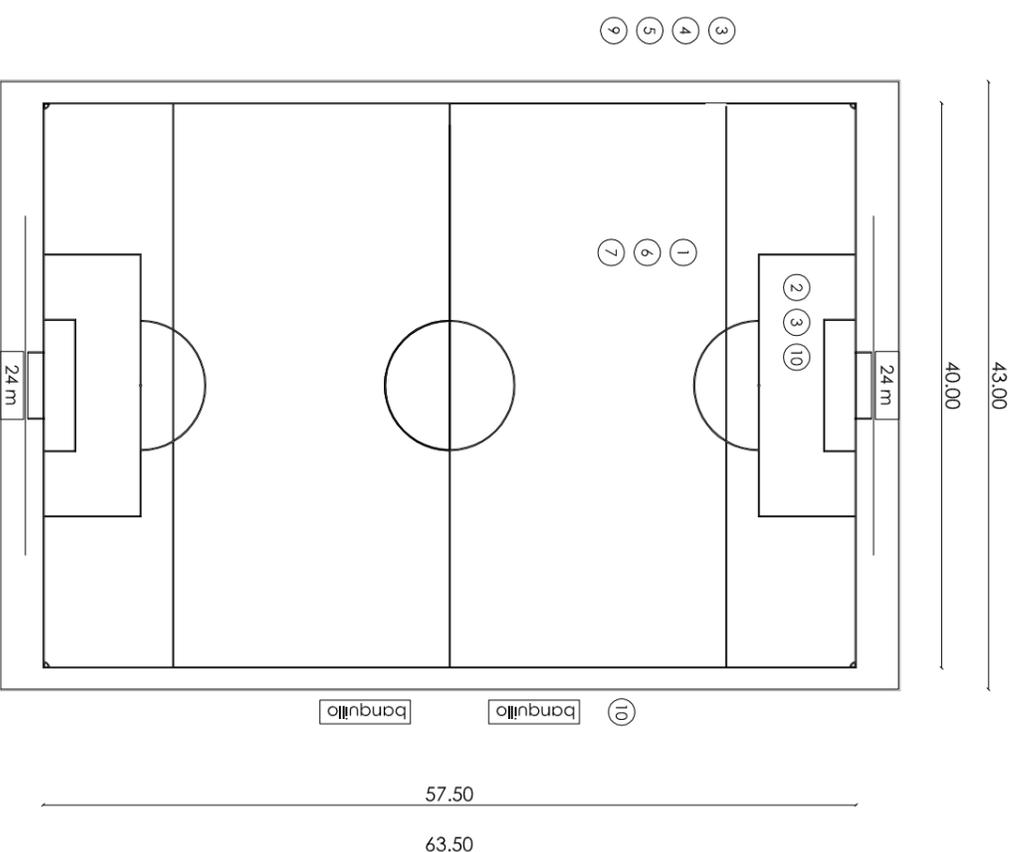ADECUACIÓN CÉSPED ARTIFICIAL DE CAMPOS DE FÚTBOL
EN INSTALACIONES DEPORTIVAS MUNICIPALES
DISTRITO DE VICALVARO, CDM VICALVARO
EMPLAZAMIENTO: PASEO DEL POLIDEPORTIVO, 3ARQUITECTO D.G.B.
Adelaida Martínez de Ibarreta AnduezaARQUITECTO TÉCNICO D.G.B.
Olga Alvaro MartínFecha: FEBRERO 2016
Escala: 1/500LOTE N° 4
ACTUACIÓN
CAMPO DE FÚTBOL 7**2**