


CERRAMIENTO CON MALLAZO ELECTROSOLDADO

H= VARIABLE
HASTA 2.50 M (máximo)

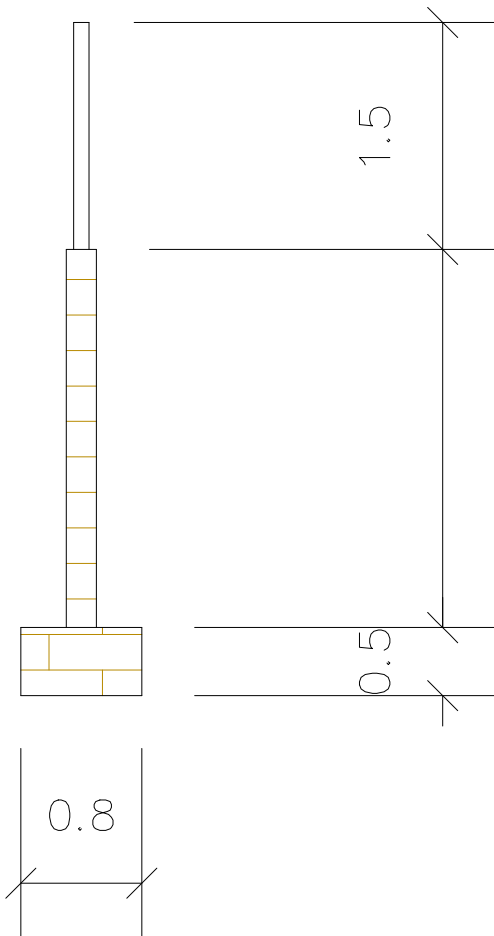

Ayuntamiento de Madrid Distrito de Fuencarral- El Pardo

PROYECTO

SEGUNDA FASE DE EJECUCIÓN
INSTALACIÓN DEPORTIVA BÁSICA LAS TABLAS

PLANO

DETALLE MURO LADRILLO VISTO

DIRECTOR PROYECTO

Ignacio Castro Juez

ESCALA

1/50

FECHA

2016

RESPONSABLE DE EJECUCIÓN

Ignacio Castro Juez

INGENIEROS TÉCNICOS O.P.

**José Luís Moreno Galán
Diana Cano de la Fuente**

Nº de PLANO

05