

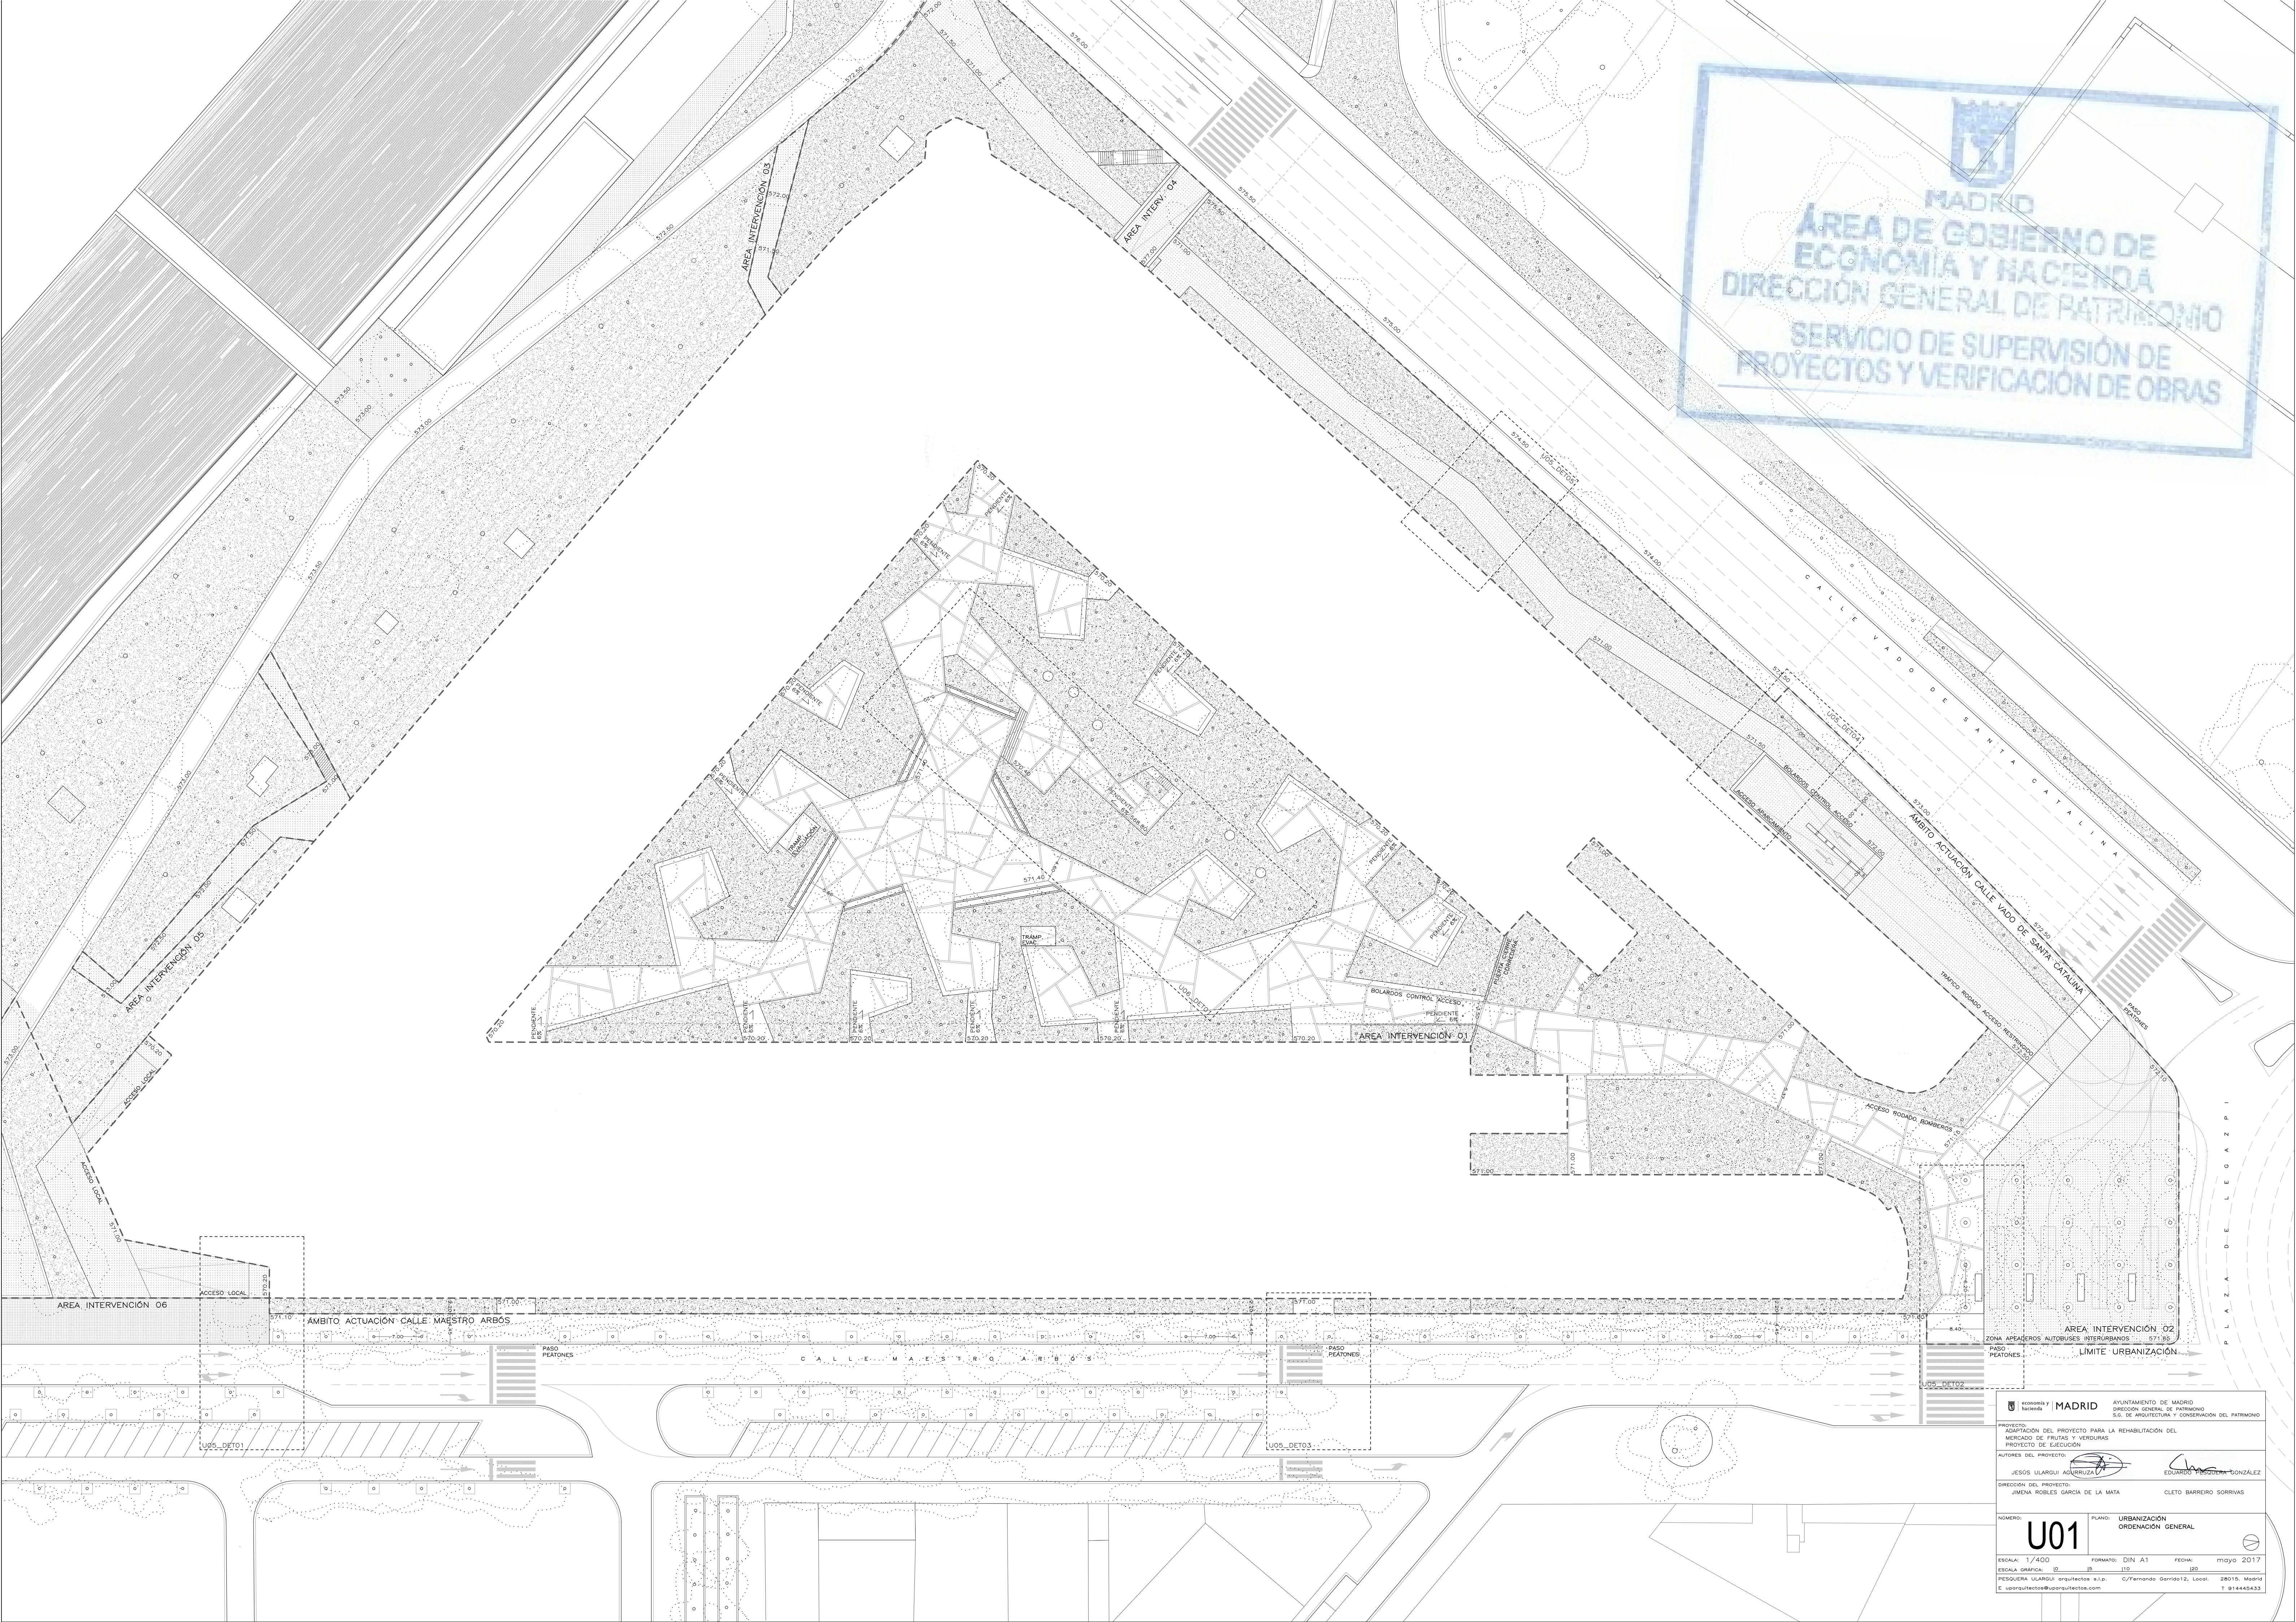


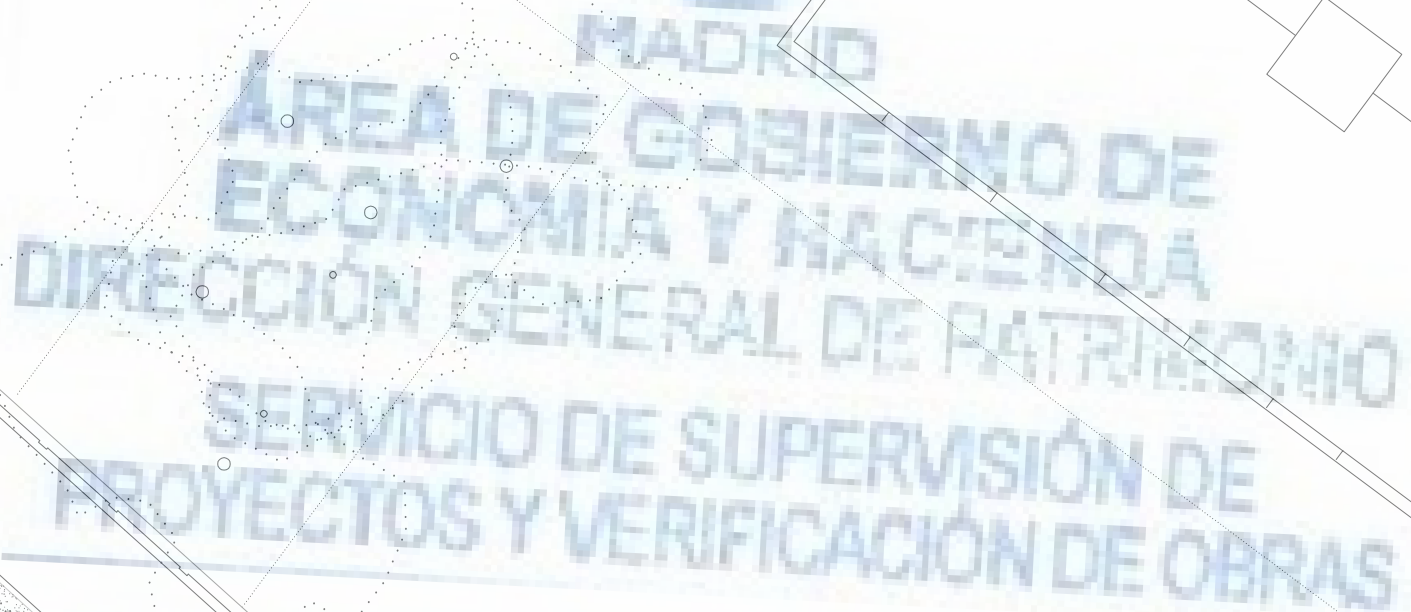

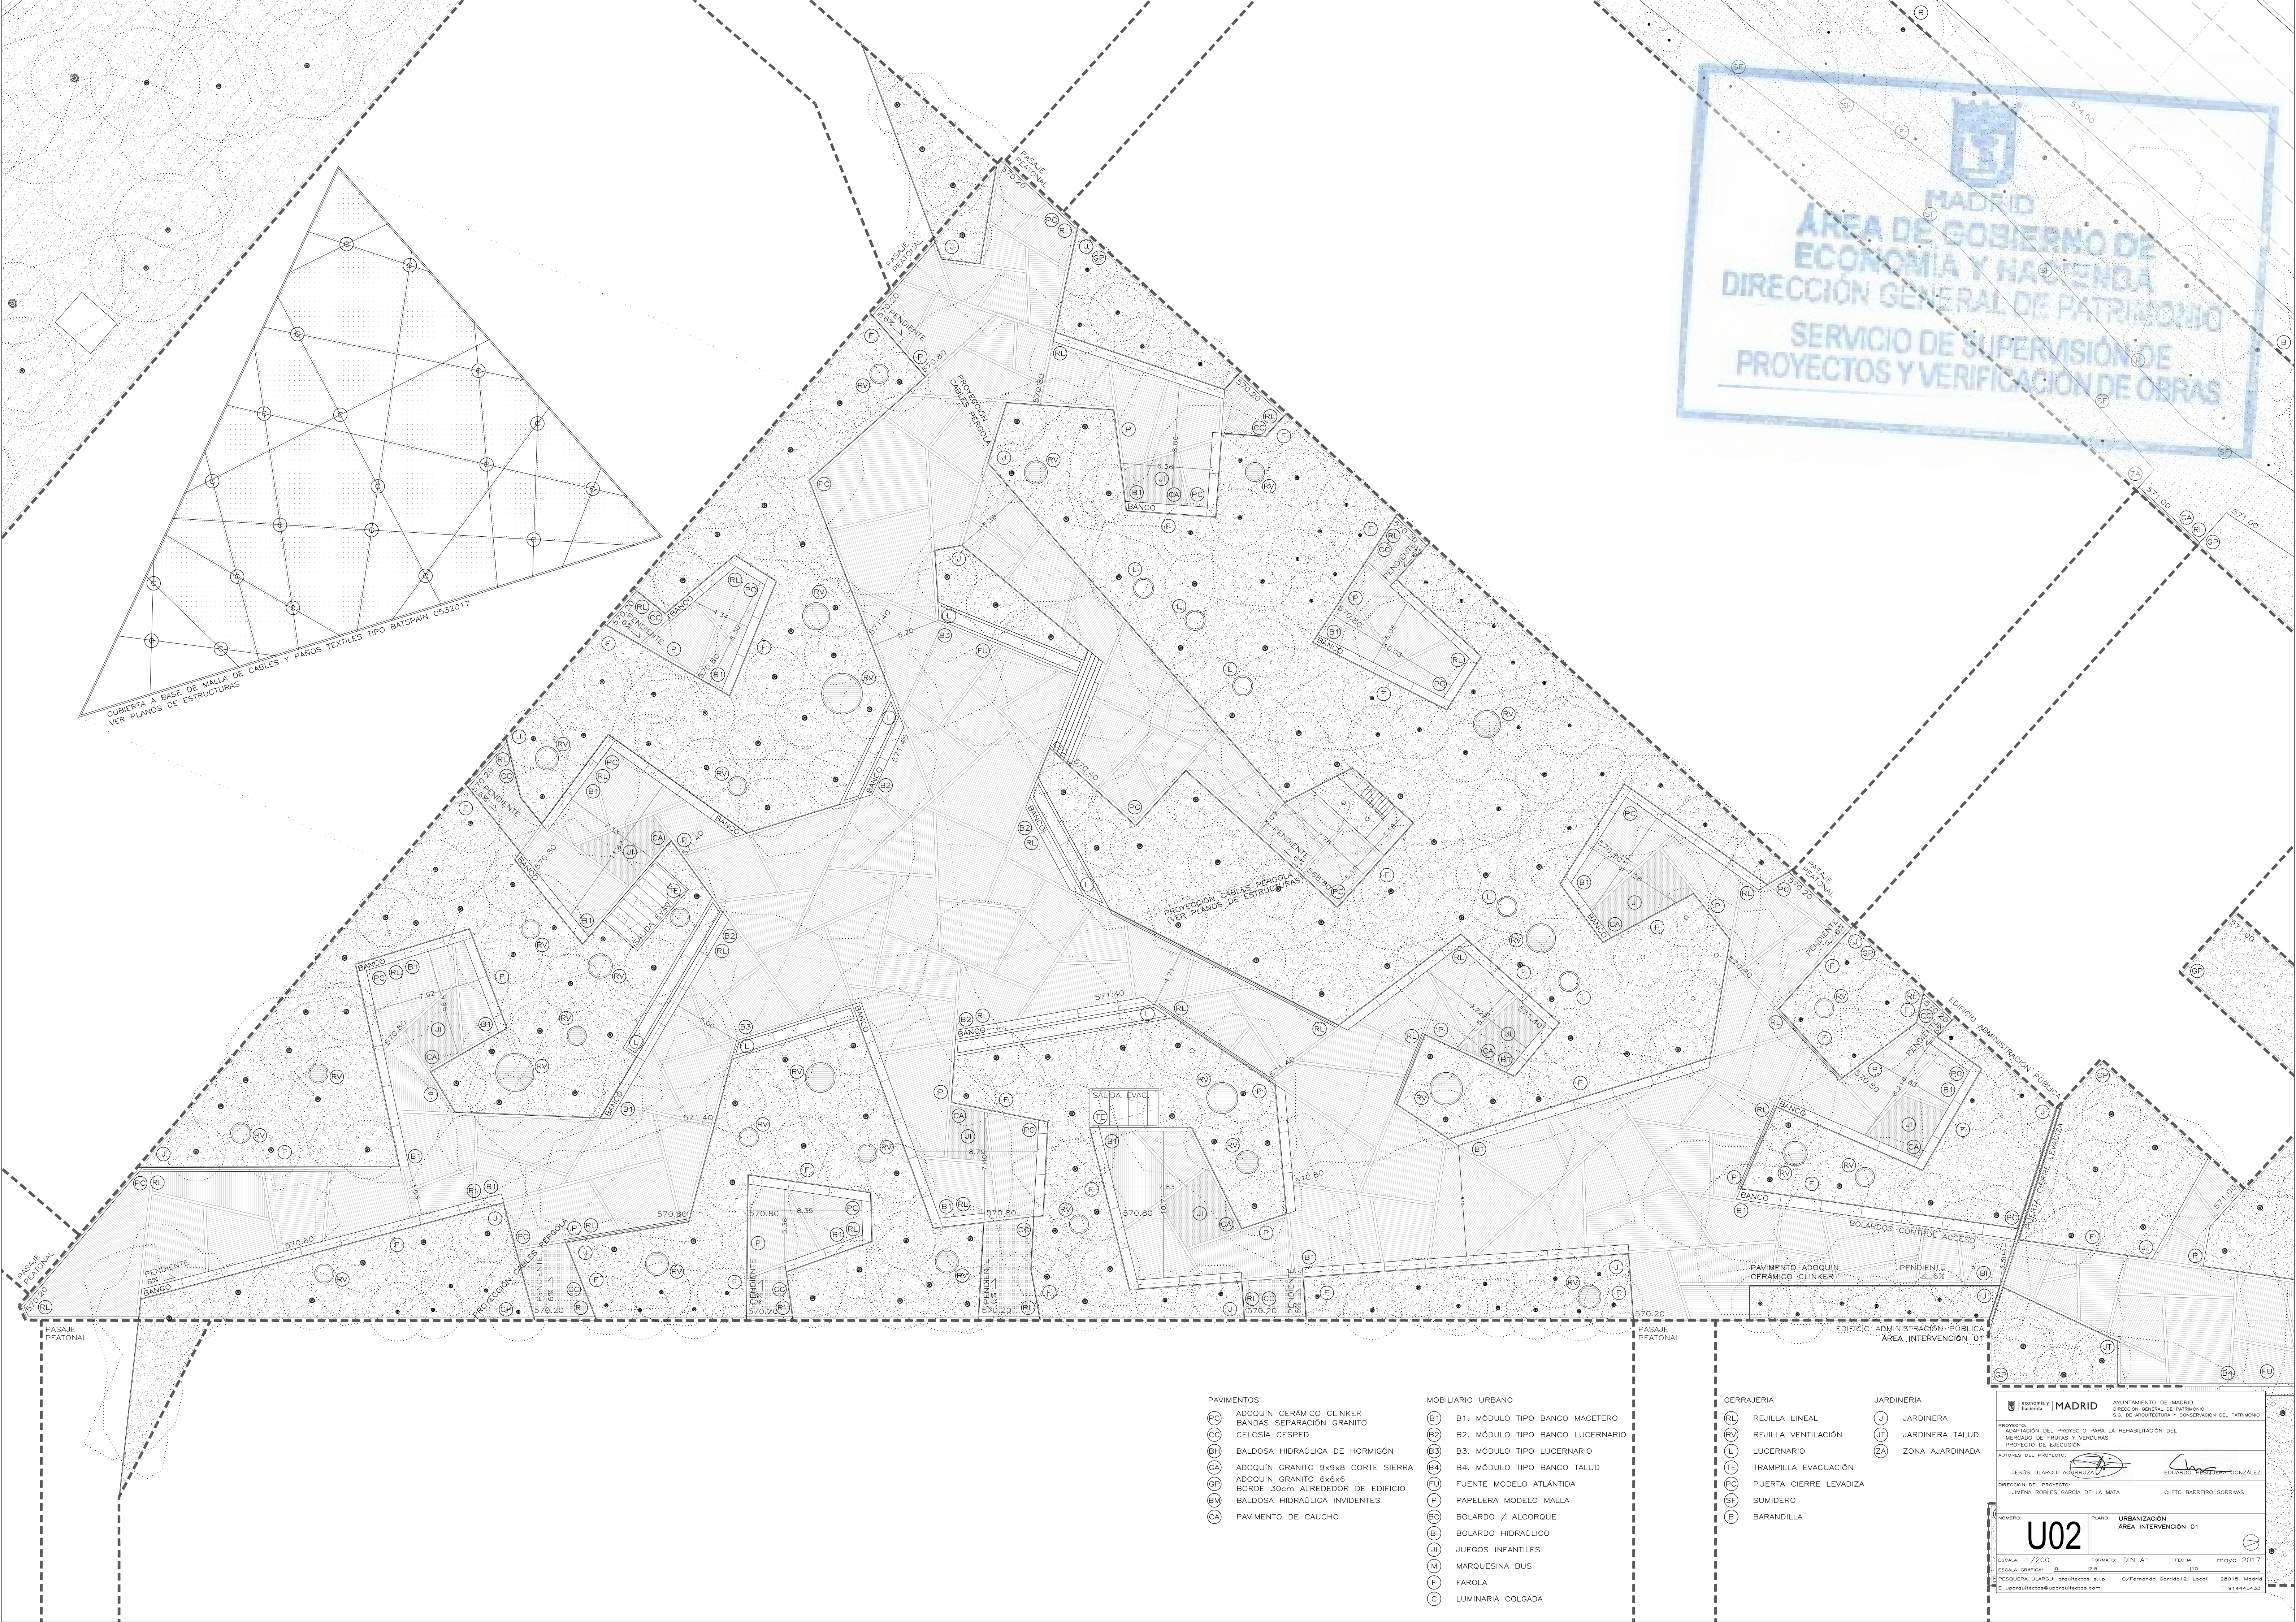

ÁREA DE GOBIERNO DE ECONOMÍA Y HACIENDA
DIRECCIÓN GENERAL DE PATRIMONIO
SERVICIO DE SUPERVISIÓN DE PROYECTOS Y VERIFICACIÓN DE OBRAS

AYUNTAMIENTO DE MADRID
DIRECCIÓN GENERAL DE PATRIMONIO
S.D. DE ARQUITECTURA Y CONSERVACIÓN DEL PATRIMONIO

PROYECTO: ADAPTACIÓN DEL PROYECTO PARA LA REHABILITACIÓN DEL MERCADO DE FRUTAS Y VERDURAS
PROYECTO DE EJECUCIÓN:
AUTORES DEL PROYECTO: JESÚS ULARGUI AGUIRREZUA, EDUARDO VILLALBA LONZALEZ
DIRECCIÓN DEL PROYECTO: JIMENA ROBLES GARCÍA DE LA MATA, CLETO BARRERO SORRIVAS

LEGENDA:

PAVIMENTOS	MOBILIARIO URBANO	CERRAJERÍA	JARDINERÍA
PC ADOQUÍN CERÁMICO CLINKER	B1 B1. MÓDULO TIPO BANCO MACETERO	RL REJILLA LINEAL	J JARDINERA
CC BANDAS SEPARACIÓN GRANITO	B2 B2. MÓDULO TIPO BANCO LUCERNARIO	RV REJILLA VENTILACIÓN	JT JARDINERA TALUD
BH BALDOSA HIDRÁULICA DE HORMIGÓN	B3 B3. MÓDULO TIPO LUCERNARIO	L LUCERNARIO	ZA ZONA AJARDINADA
GA ADOQUÍN GRANITO 9x9x8 CORTE SIERRA	B4 B4. MÓDULO TIPO BANCO TALUD	TE TRAMPILLA EVACUACIÓN	
GP ADOQUÍN GRANITO 6x6x6	FL FUENTE MODELO ATLÁNTIDA	PC PUERTA CIERRE LEVADIZA	
BM BALDOSA HIDRÁULICA INVIDENTES	P PAPELERA MODELO MALLA	SF SUMIDERO	
CA PAVIMENTO DE CAUCHO	B0 BOLARDO / ALCORQUE	B BARANDILLA	
	BI BOLARDO HIDRÁULICO		
	J JUEGOS INFANTILES		
	M MARQUESINA BUS		
	F FAROLA		
	C LUMINARIA COLGADA		

PAVIMENTOS:
PC ADOQUÍN CERÁMICO CLINKER
CC BANDAS SEPARACIÓN GRANITO
BH BALDOSA HIDRÁULICA DE HORMIGÓN
GA ADOQUÍN GRANITO 9x9x8 CORTE SIERRA
GP ADOQUÍN GRANITO 6x6x6
BM BALDOSA HIDRÁULICA INVIDENTES
CA PAVIMENTO DE CAUCHO

MOBILIARIO URBANO:
B1 B1. MÓDULO TIPO BANCO MACETERO
B2 B2. MÓDULO TIPO BANCO LUCERNARIO
B3 B3. MÓDULO TIPO LUCERNARIO
B4 B4. MÓDULO TIPO BANCO TALUD
FL FUENTE MODELO ATLÁNTIDA
P PAPELERA MODELO MALLA
B0 BOLARDO / ALCORQUE
BI BOLARDO HIDRÁULICO
J JUEGOS INFANTILES
M MARQUESINA BUS
F FAROLA
C LUMINARIA COLGADA

CERRAJERÍA:
RL REJILLA LINEAL
RV REJILLA VENTILACIÓN
L LUCERNARIO
TE TRAMPILLA EVACUACIÓN
PC PUERTA CIERRE LEVADIZA
SF SUMIDERO
B BARANDILLA

JARDINERÍA:
J JARDINERA
JT JARDINERA TALUD
ZA ZONA AJARDINADA

ÁREA DE GOBIERNO DE ECONOMÍA Y HACIENDA
DIRECCIÓN GENERAL DE PATRIMONIO
SERVICIO DE SUPERVISIÓN DE PROYECTOS Y VERIFICACIÓN DE OBRAS

AYUNTAMIENTO DE MADRID
DIRECCIÓN GENERAL DE PATRIMONIO
S.D. DE ARQUITECTURA Y CONSERVACIÓN DEL PATRIMONIO

PROYECTO: ADAPTACIÓN DEL PROYECTO PARA LA REHABILITACIÓN DEL MERCADO DE FRUTAS Y VERDURAS
PROYECTO DE EJECUCIÓN:
AUTORES DEL PROYECTO: JESÚS ULARGUI AGUIRREZUA, EDUARDO VILLALBA LONZALEZ
DIRECCIÓN DEL PROYECTO: JIMENA ROBLES GARCÍA DE LA MATA, CLETO BARRERO SORRIVAS

LEGENDA:

PAVIMENTOS	MOBILIARIO URBANO	CERRAJERÍA	JARDINERÍA
PC ADOQUÍN CERÁMICO CLINKER	B1 B1. MÓDULO TIPO BANCO MACETERO	RL REJILLA LINEAL	J JARDINERA
CC BANDAS SEPARACIÓN GRANITO	B2 B2. MÓDULO TIPO BANCO LUCERNARIO	RV REJILLA VENTILACIÓN	JT JARDINERA TALUD
CH BALDOSA HIDRÁULICA DE HORMIGÓN	B3 B3. MÓDULO TIPO LUCERNARIO	L LUCERNARIO	ZA ZONA AJARDINADA
GA ADOQUÍN GRANITO 9x9x8 CORTE SIERRA	B4 B4. MÓDULO TIPO BANCO TALUD	TE TRAMPILLA EVACUACIÓN	
GP ADOQUÍN GRANITO 6x6x6	FL FUENTE MODELO ATLÁNTIDA	PC PUERTA CIERRE LEVADIZA	
BM BALDOSA HIDRÁULICA INVIDENTES	P PAPELERA MODELO MALLA	SF SUMIDERO	
CA PAVIMENTO DE CAUCHO	BO BOLARDO / ALCORQUE	B BARANDILLA	
	BI BOLARDO HIDRÁULICO		
	J JUEGOS INFANTILES		
	M MARQUESINA BUS		
	F FAROLA		
	C LUMINARIA COLGADA		

PROYECTO: URBANIZACIÓN
ÁREA INTERVENCIÓN 01

ESCALA: 1/200
FORMATO: DIN A1
FECHA: mayo 2017
ESCALA GRÁFICA: 0 2.5 5
PROYECTOS: PESQUERA ULARGUI arquitectos s.l.p. C/Fernando Garrido12, Local. 28015, Madrid
TELÉFONO: 91 4445433

ÁREA DE GOBIERNO DE ECONOMÍA Y HACIENDA
DIRECCIÓN GENERAL DE PATRIMONIO
SERVICIO DE SUPERVISIÓN DE PROYECTOS Y VERIFICACIÓN DE OBRAS

AYUNTAMIENTO DE MADRID
DIRECCIÓN GENERAL DE PATRIMONIO
S.D. DE ARQUITECTURA Y CONSERVACIÓN DEL PATRIMONIO

PROYECTO: ADAPTACIÓN DEL PROYECTO PARA LA REHABILITACIÓN DEL MERCADO DE FRUTAS Y VERDURAS
PROYECTO DE EJECUCIÓN:
AUTORES DEL PROYECTO: JESÚS ULARGUI AGUIRREZUA, EDUARDO VILLALBA LONZALEZ
DIRECCIÓN DEL PROYECTO: JIMENA ROBLES GARCÍA DE LA MATA, CLETO BARRERO SORRIVAS

LEGENDA:


PAVIMENTOS	MOBILIARIO URBANO	CERRAJERÍA	JARDINERÍA
PC ADOQUÍN CERÁMICO CLINKER	B1 B1. MÓDULO TIPO BANCO MACETERO	RL REJILLA LINEAL	J JARDINERA
CC BANDAS SEPARACIÓN GRANITO	B2 B2. MÓDULO TIPO BANCO LUCERNARIO	RV REJILLA VENTILACIÓN	JT JARDINERA TALUD
CH BALDOSA HIDRÁULICA DE HORMIGÓN	B3 B3. MÓDULO TIPO LUCERNARIO	L LUCERNARIO	ZA ZONA AJARDINADA
GA ADOQUÍN GRANITO 9x9x8 CORTE SIERRA	B4 B4. MÓDULO TIPO BANCO TALUD	TE TRAMPILLA EVACUACIÓN	
GP ADOQUÍN GRANITO 6x6x6	FL FUENTE MODELO ATLÁNTIDA	PC PUERTA CIERRE LEVADIZA	
BM BALDOSA HIDRÁULICA INVIDENTES	P PAPELERA MODELO MALLA	SF SUMIDERO	
CA PAVIMENTO DE CAUCHO	B0 BOLARDO / ALCORQUE	B BARANDILLA	
	BI BOLARDO HIDRÁULICO		
	J JUEGOS INFANTILES		
	M MARQUESINA BUS		
	F FAROLA		
	C LUMINARIA COLGADA		

PAVIMENTOS:
PC ADOQUÍN CERÁMICO CLINKER
CC BANDAS SEPARACIÓN GRANITO
CH BALDOSA HIDRÁULICA DE HORMIGÓN
GA ADOQUÍN GRANITO 9x9x8 CORTE SIERRA
GP ADOQUÍN GRANITO 6x6x6
BM BALDOSA HIDRÁULICA INVIDENTES
CA PAVIMENTO DE CAUCHO


MOBILIARIO URBANO:
B1 B1. MÓDULO TIPO BANCO MACETERO
B2 B2. MÓDULO TIPO BANCO LUCERNARIO
B3 B3. MÓDULO TIPO LUCERNARIO
B4 B4. MÓDULO TIPO BANCO TALUD
FL FUENTE MODELO ATLÁNTIDA
P PAPELERA MODELO MALLA
B0 BOLARDO / ALCORQUE
BI BOLARDO HIDRÁULICO
J JUEGOS INFANTILES
M MARQUESINA BUS
F FAROLA
C LUMINARIA COLGADA

CERRAJERÍA:
RL REJILLA LINEAL
RV REJILLA VENTILACIÓN
L LUCERNARIO
TE TRAMPILLA EVACUACIÓN
PC PUERTA CIERRE LEVADIZA
SF SUMIDERO
B BARANDILLA


JARDINERÍA:
J JARDINERA
JT JARDINERA TALUD
ZA ZONA AJARDINADA

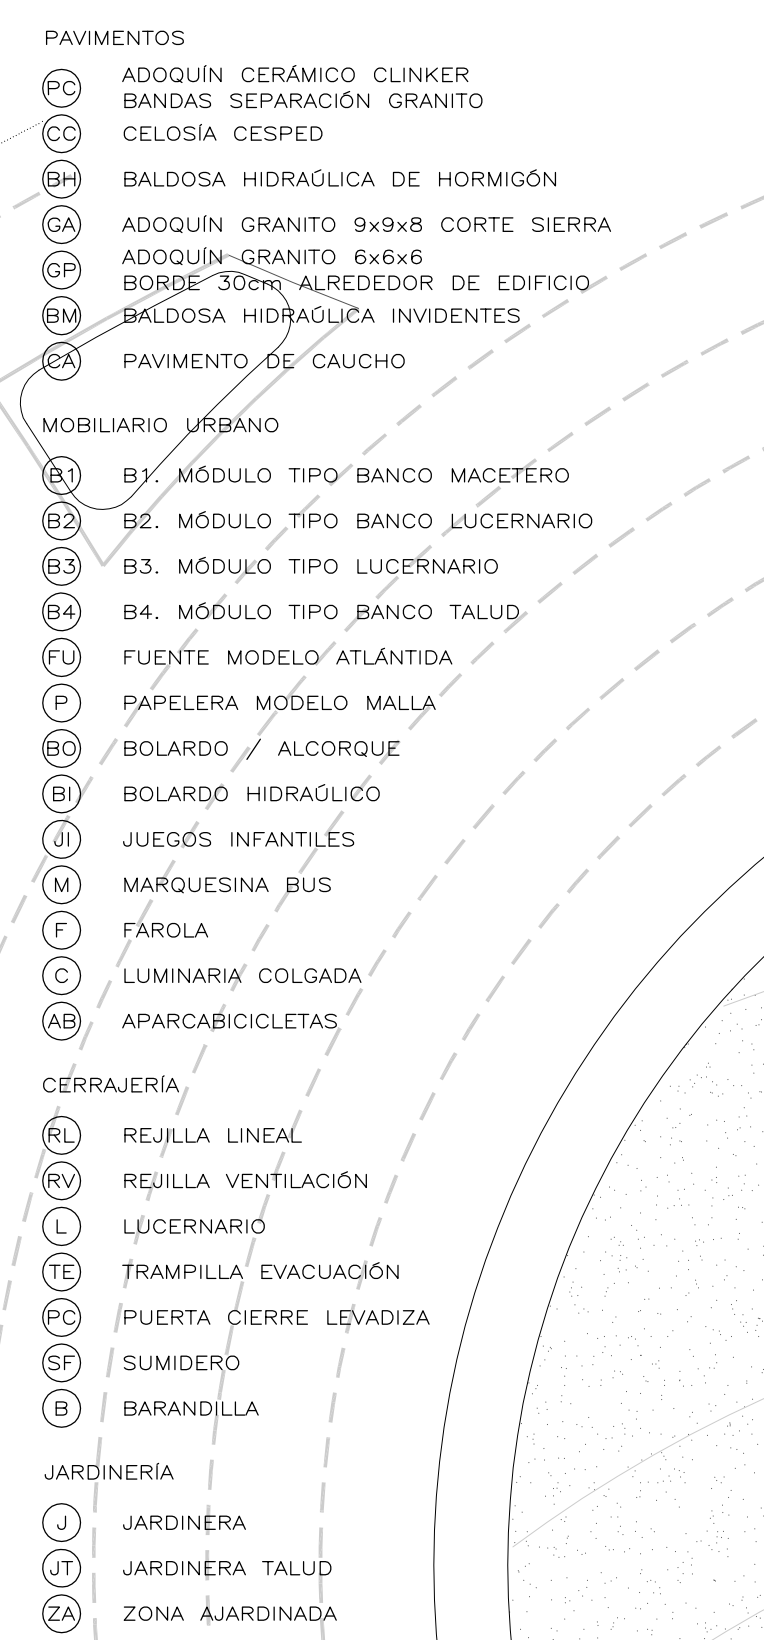



NÚMERO: U03		PLANO: URBANIZACIÓN ÁREA INTERVENCIÓN 02	
ESCALA: 1/200	FORMATO: DIN A1	FECHA: mayo 2017	
ESCALA GRÁFICA: 			
PESQUERA ULARGUI arquitectos s.l.p. E: uparquitectos@uparquitectos.com		C/Fernando Garrido12, Local. 28015, Madrid T 914446533	

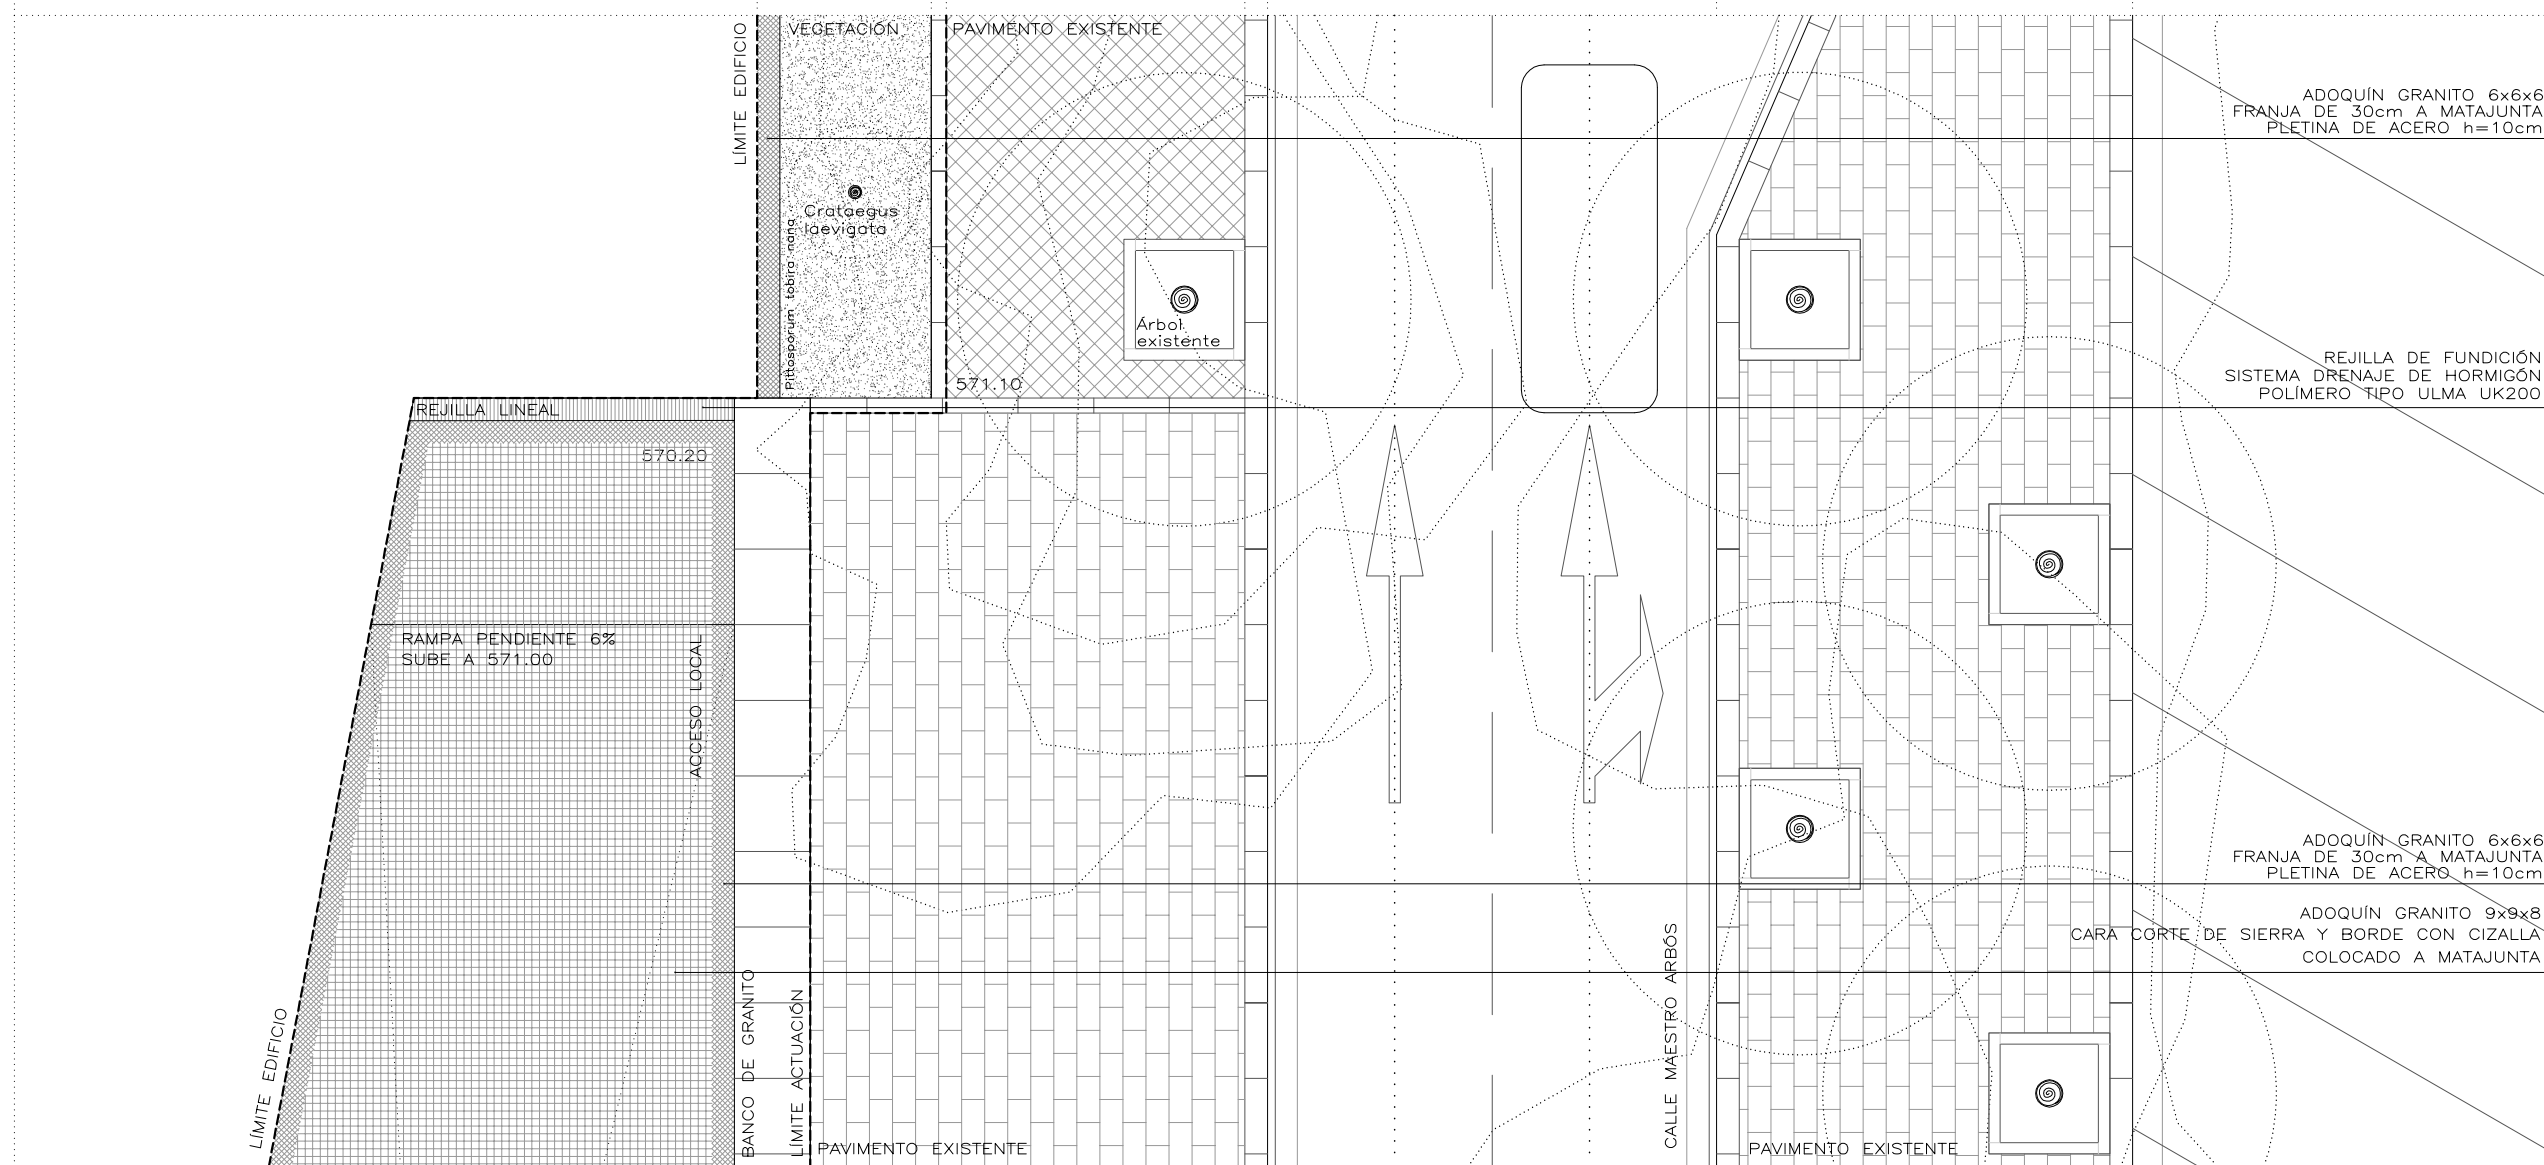



DETALLE 01 CALLE MAESTRO ARBÓS

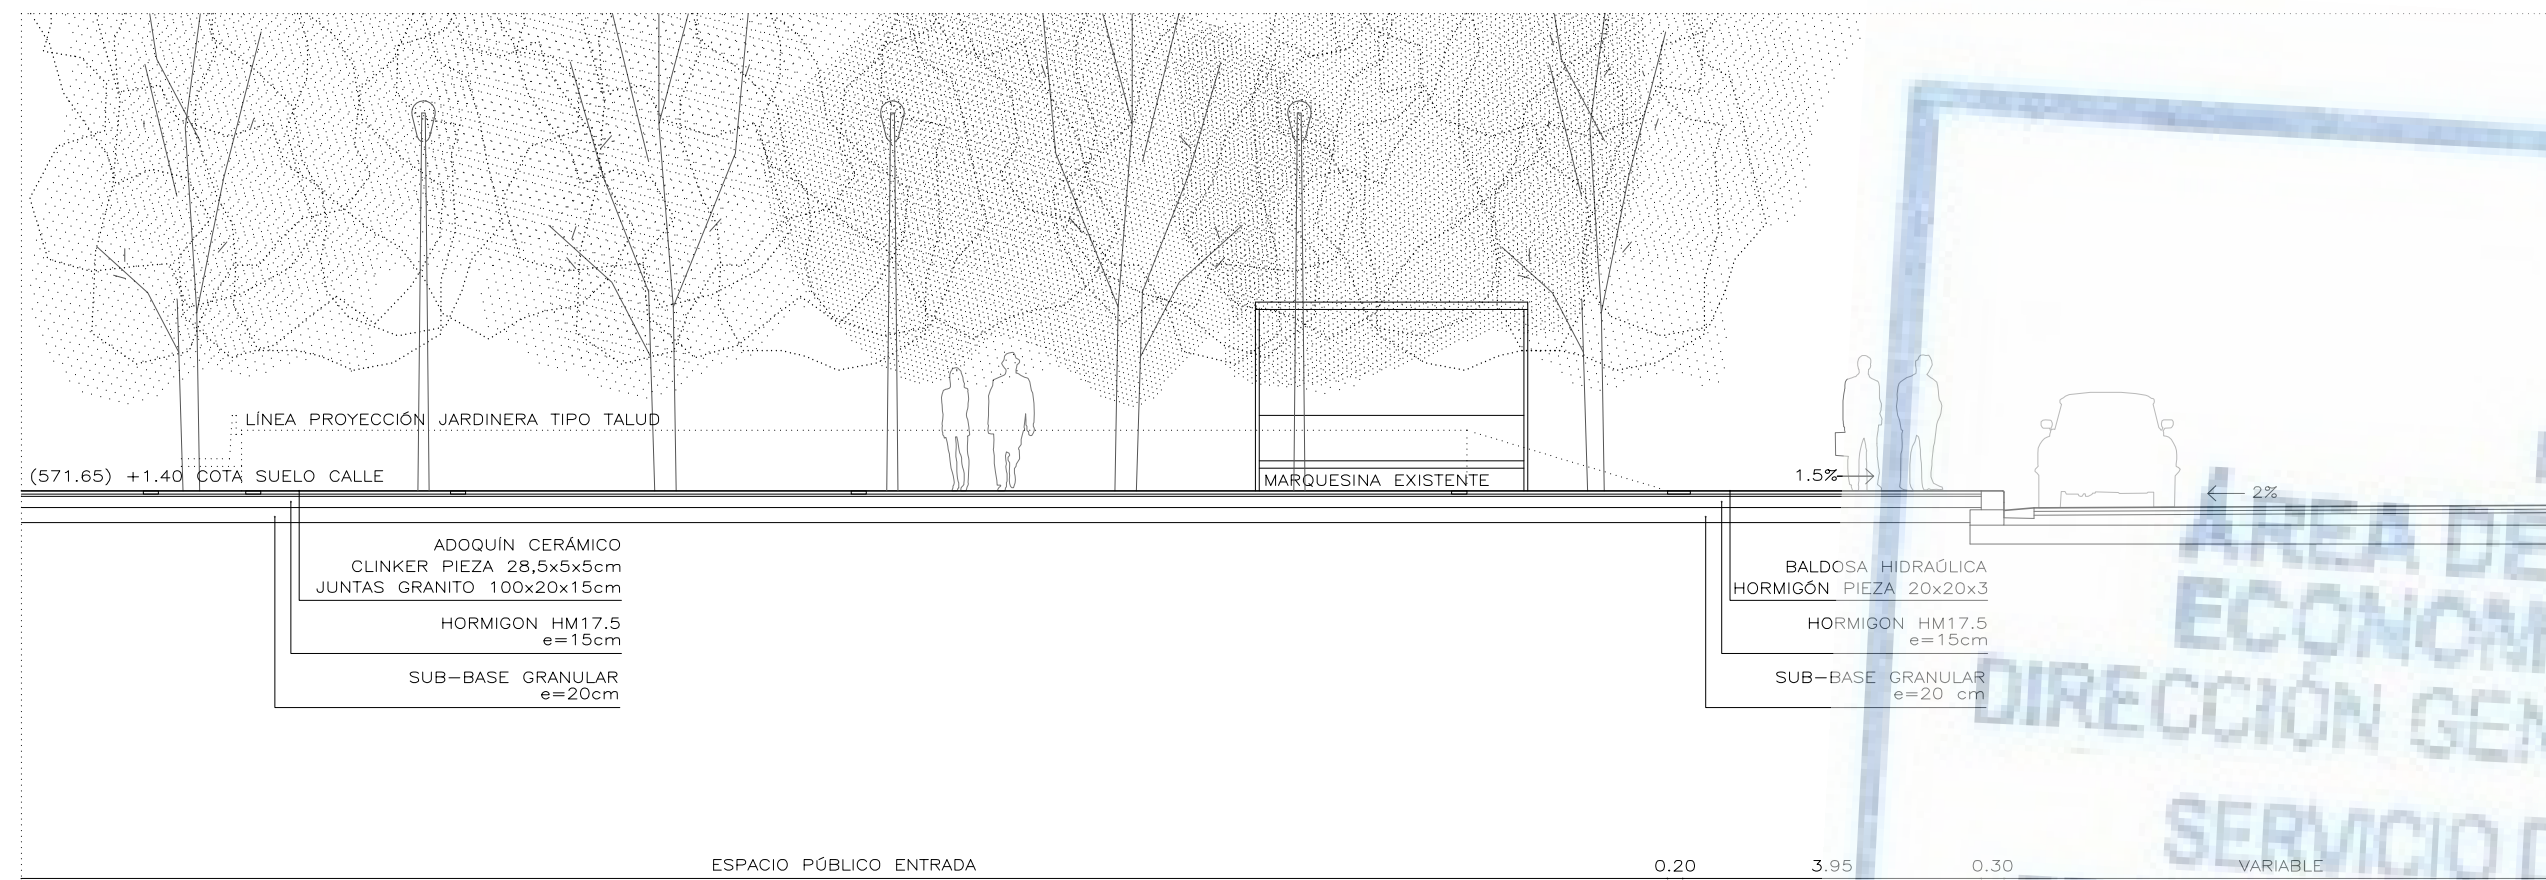


DETALLE 02 CALLE MAESTRO ÁRBÓS

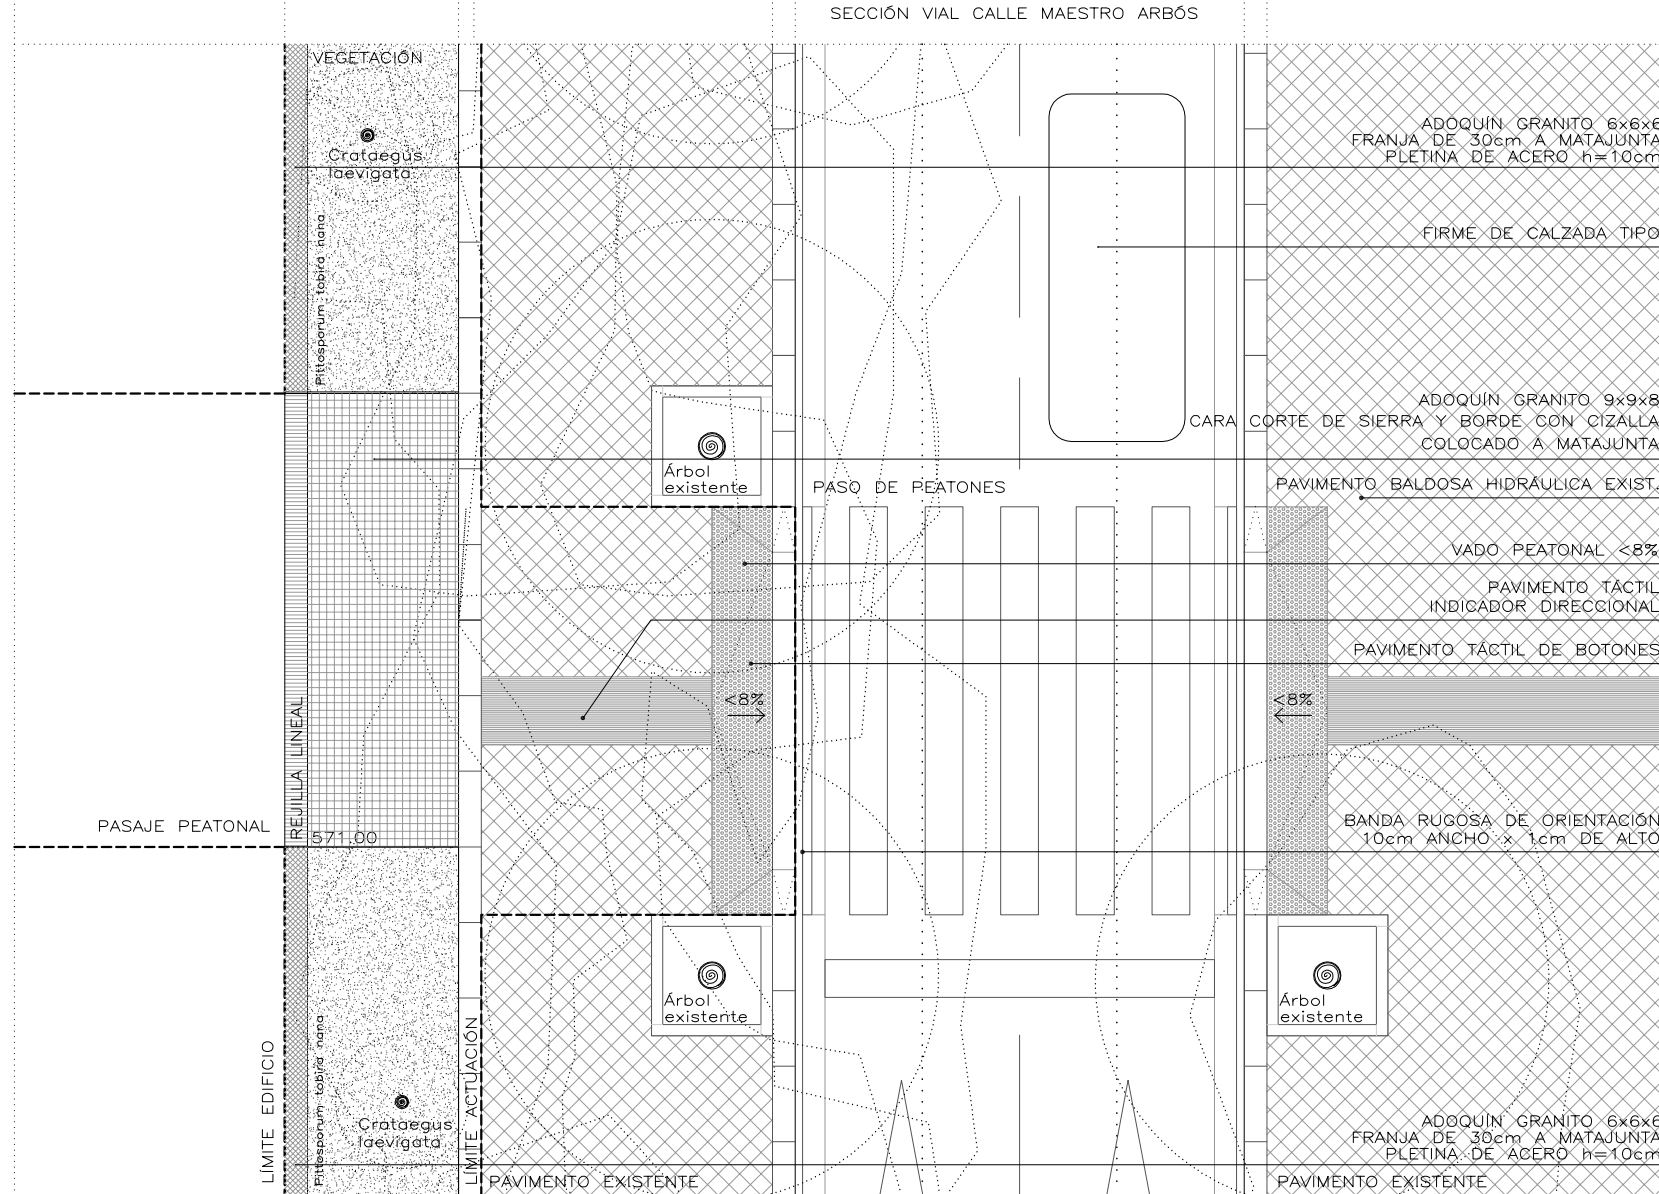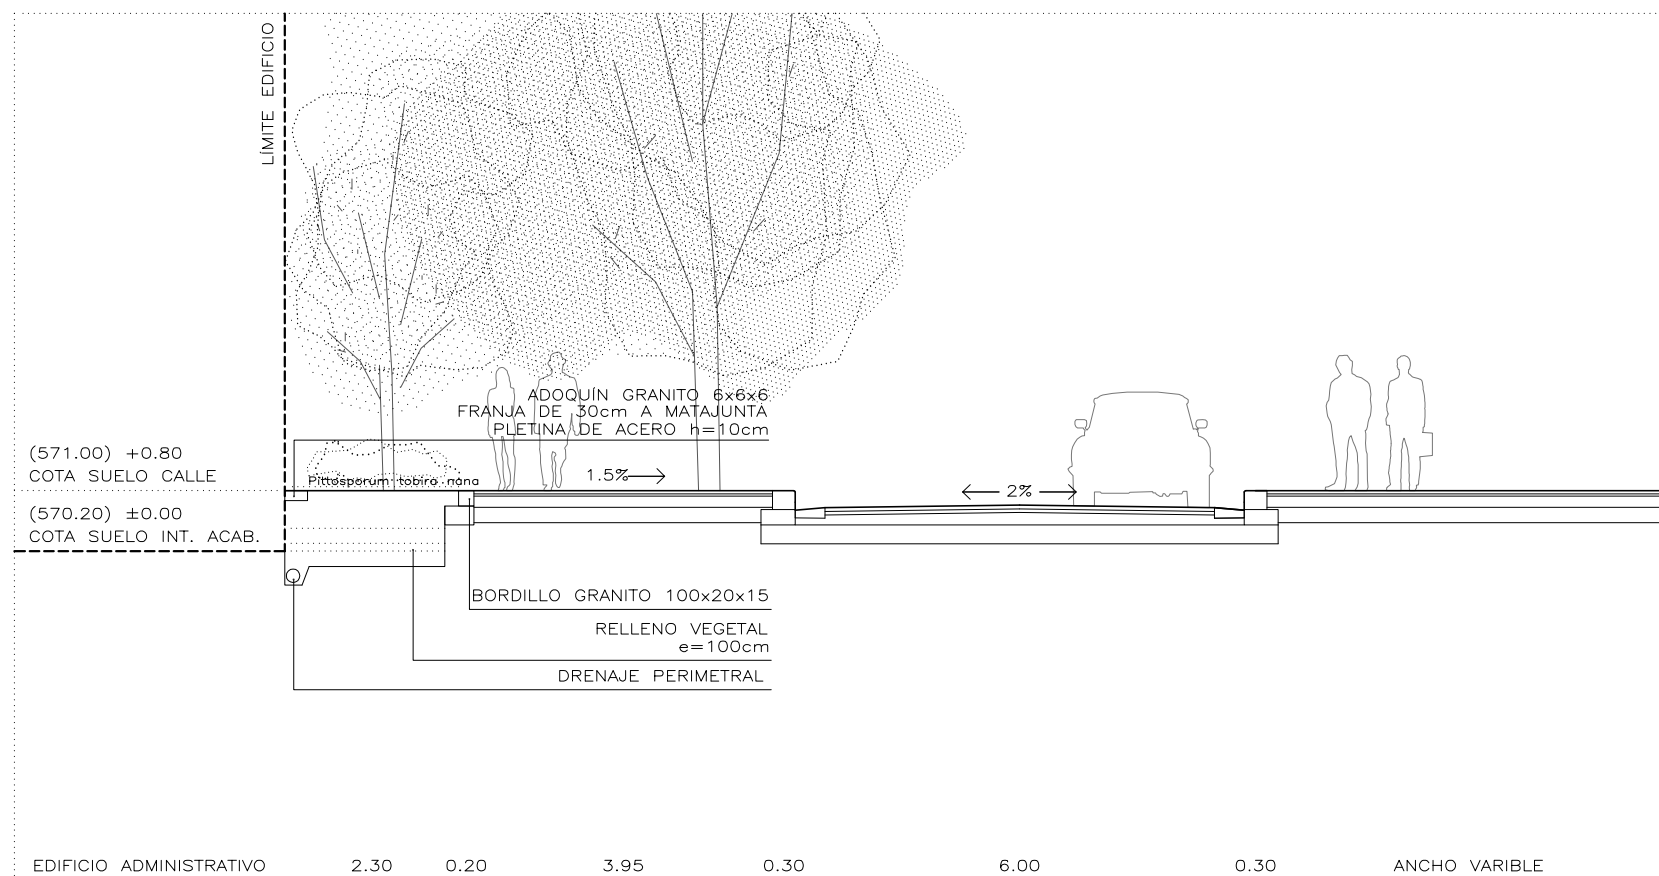


DETALLE 03 CALLE MAESTRO ARBÓS

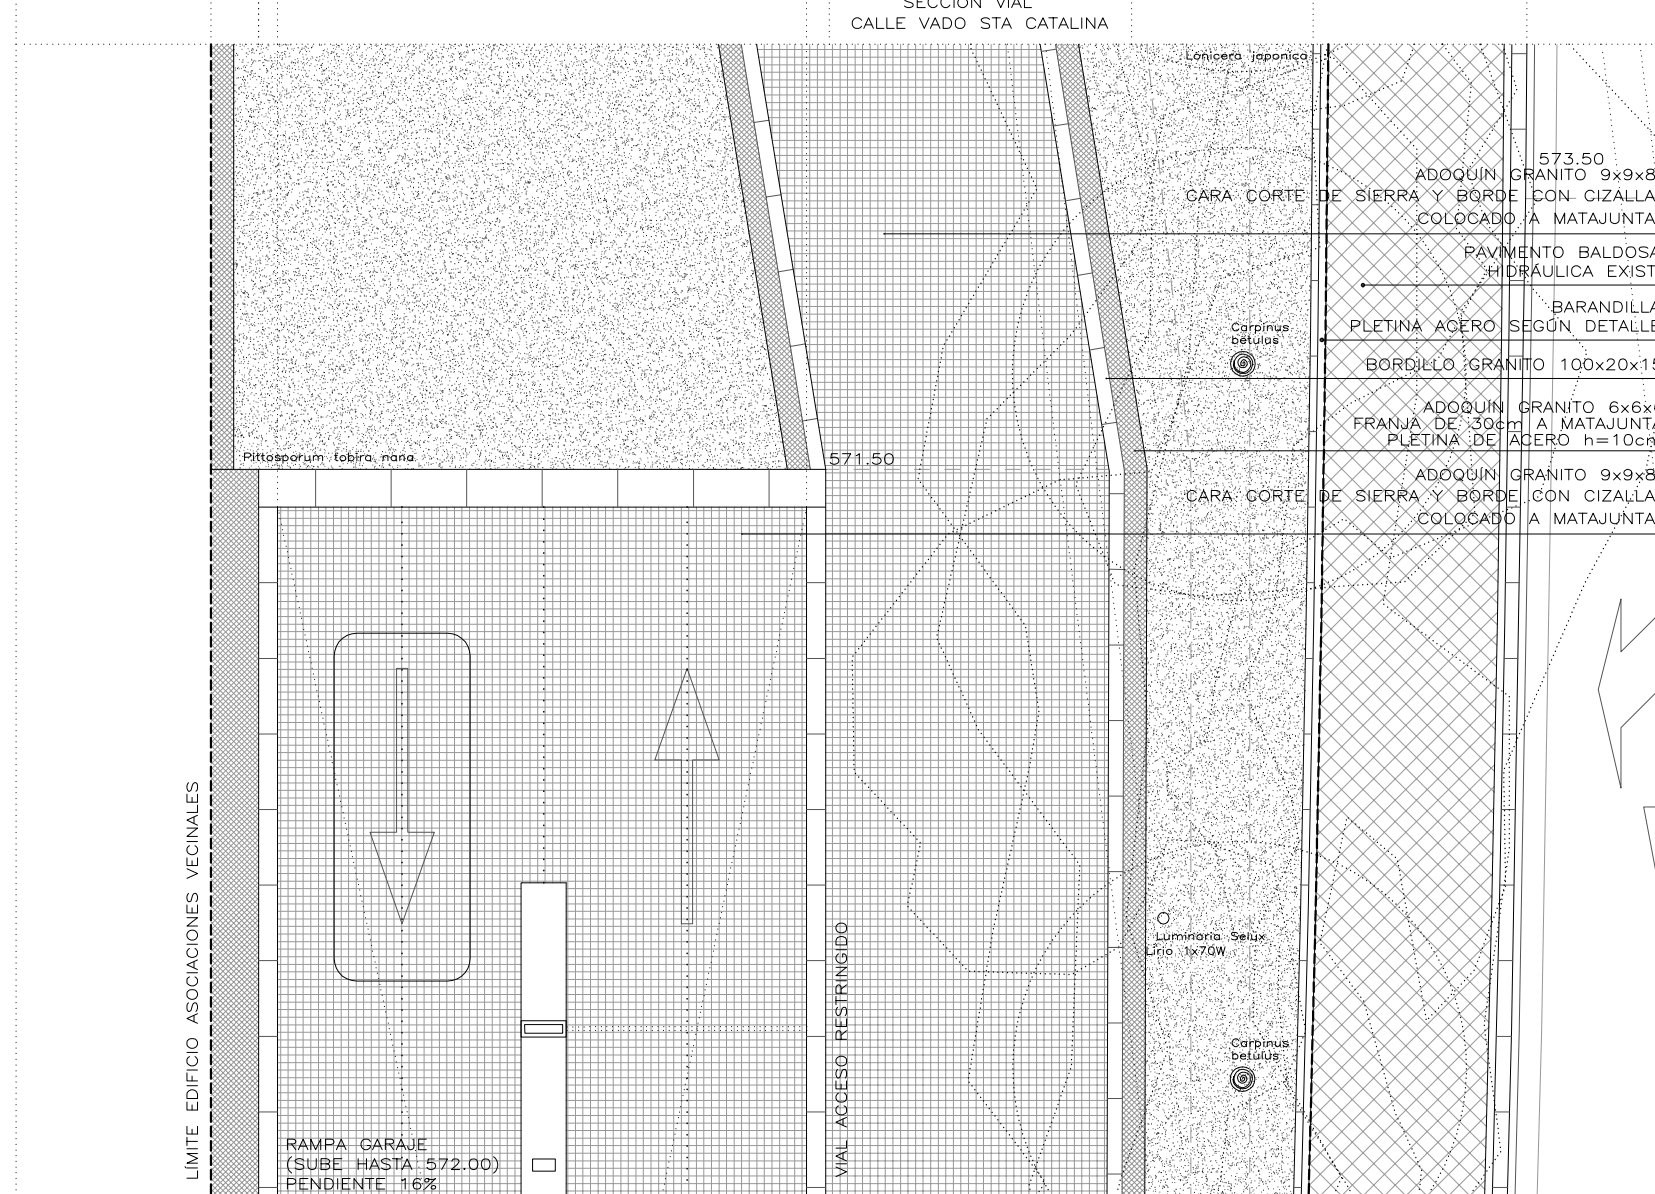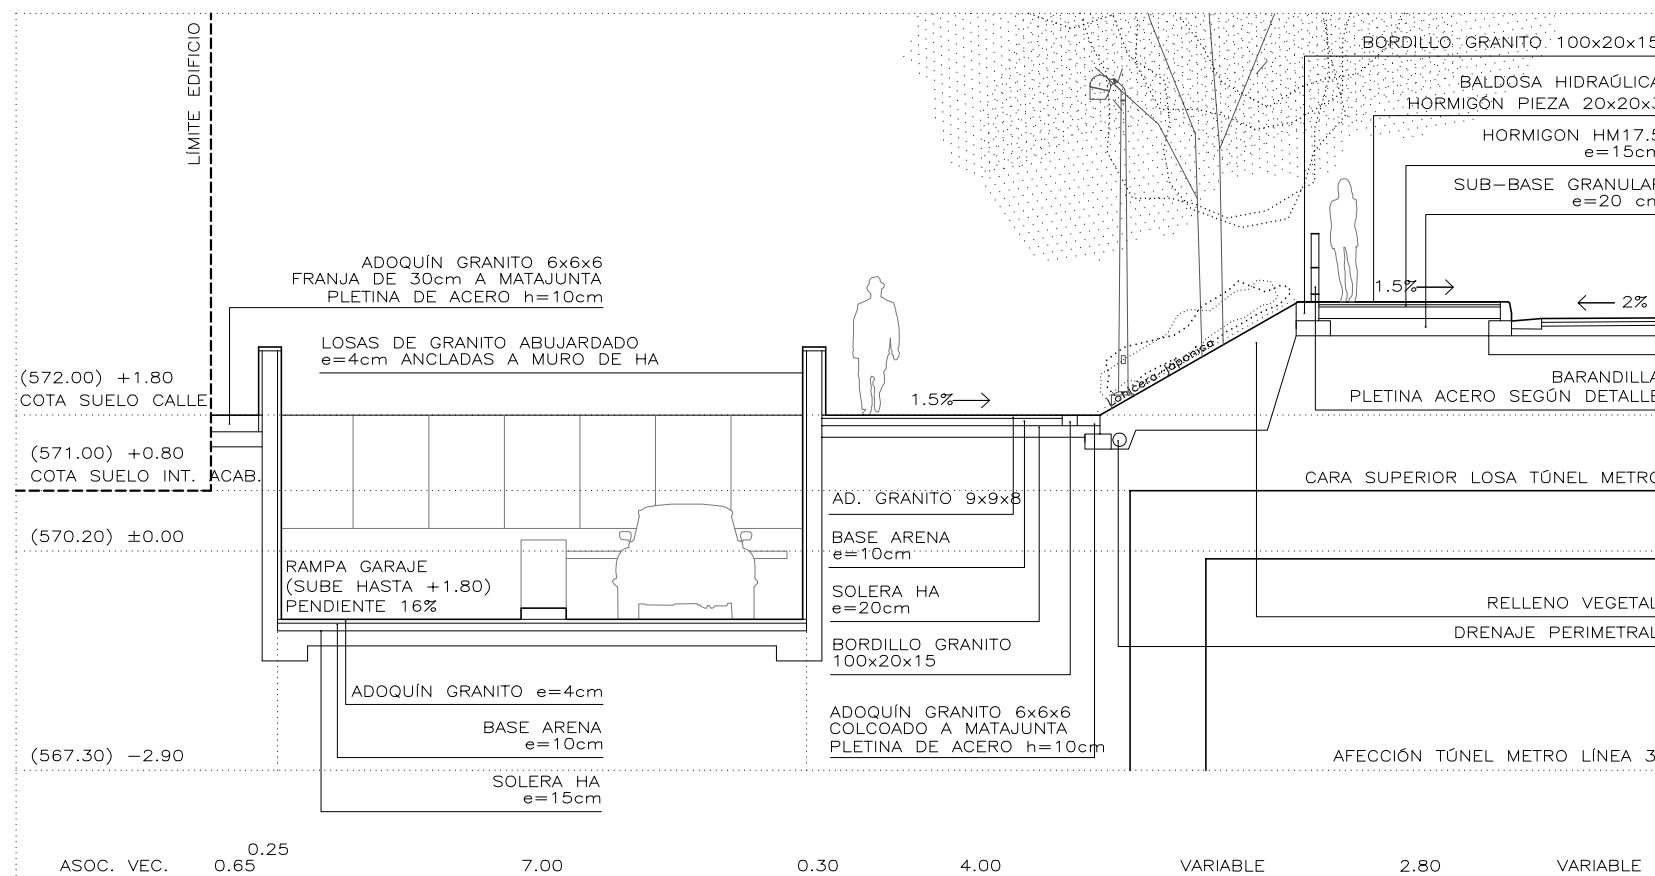



DETALLE 04 CALLE VADO DE SANTA CATALINA

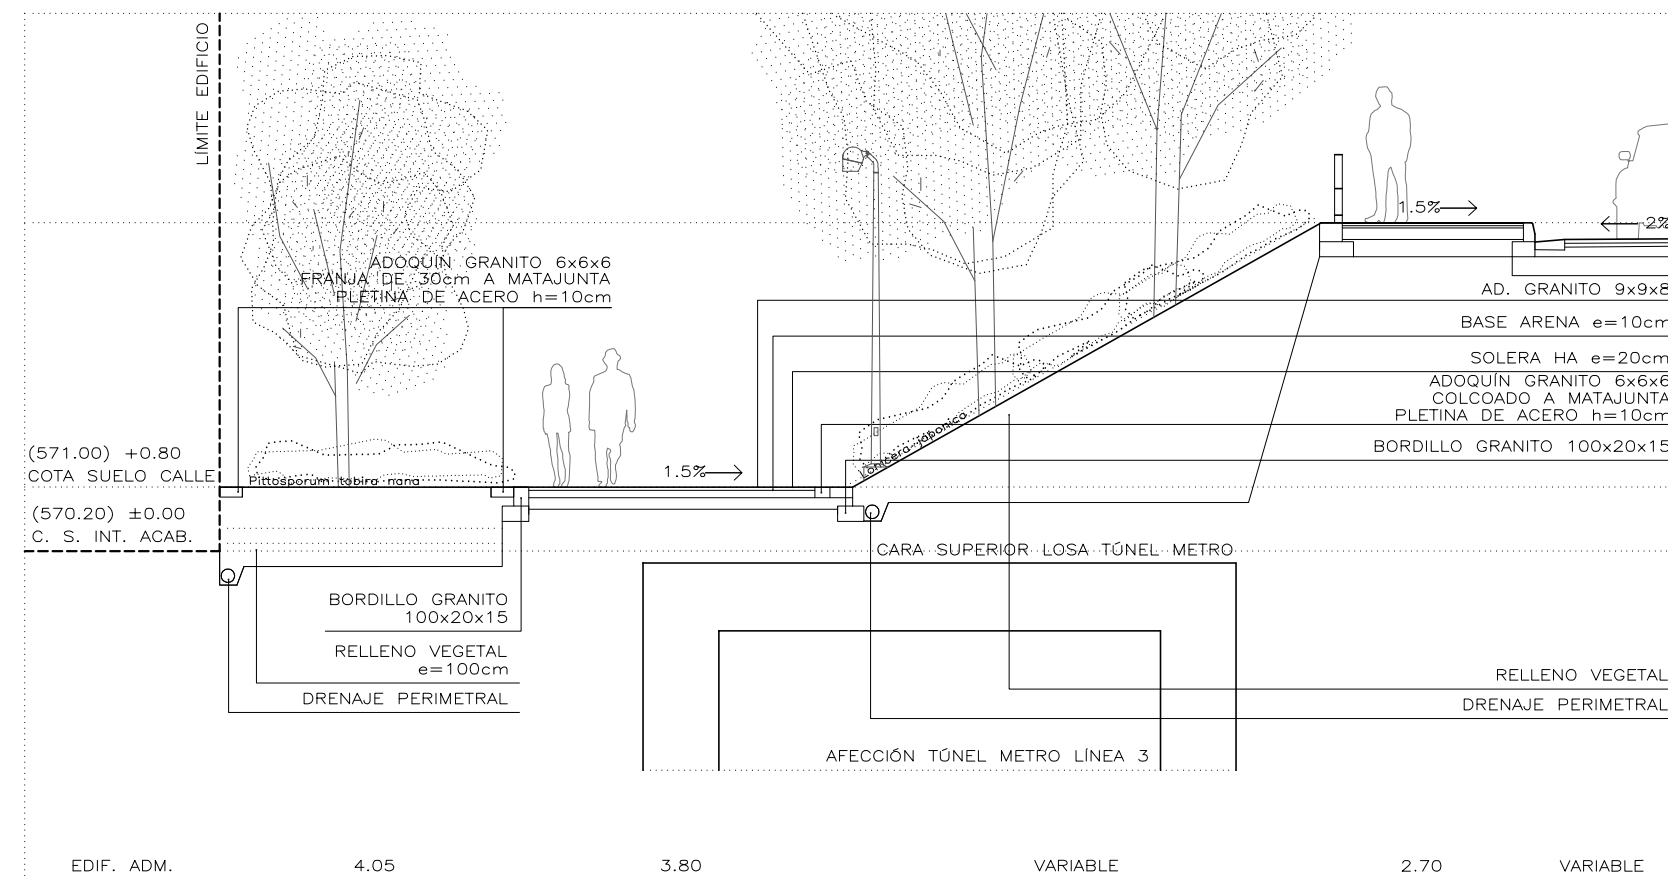



DETALLE 05 CALLE VADO DE SANTA CATALINA

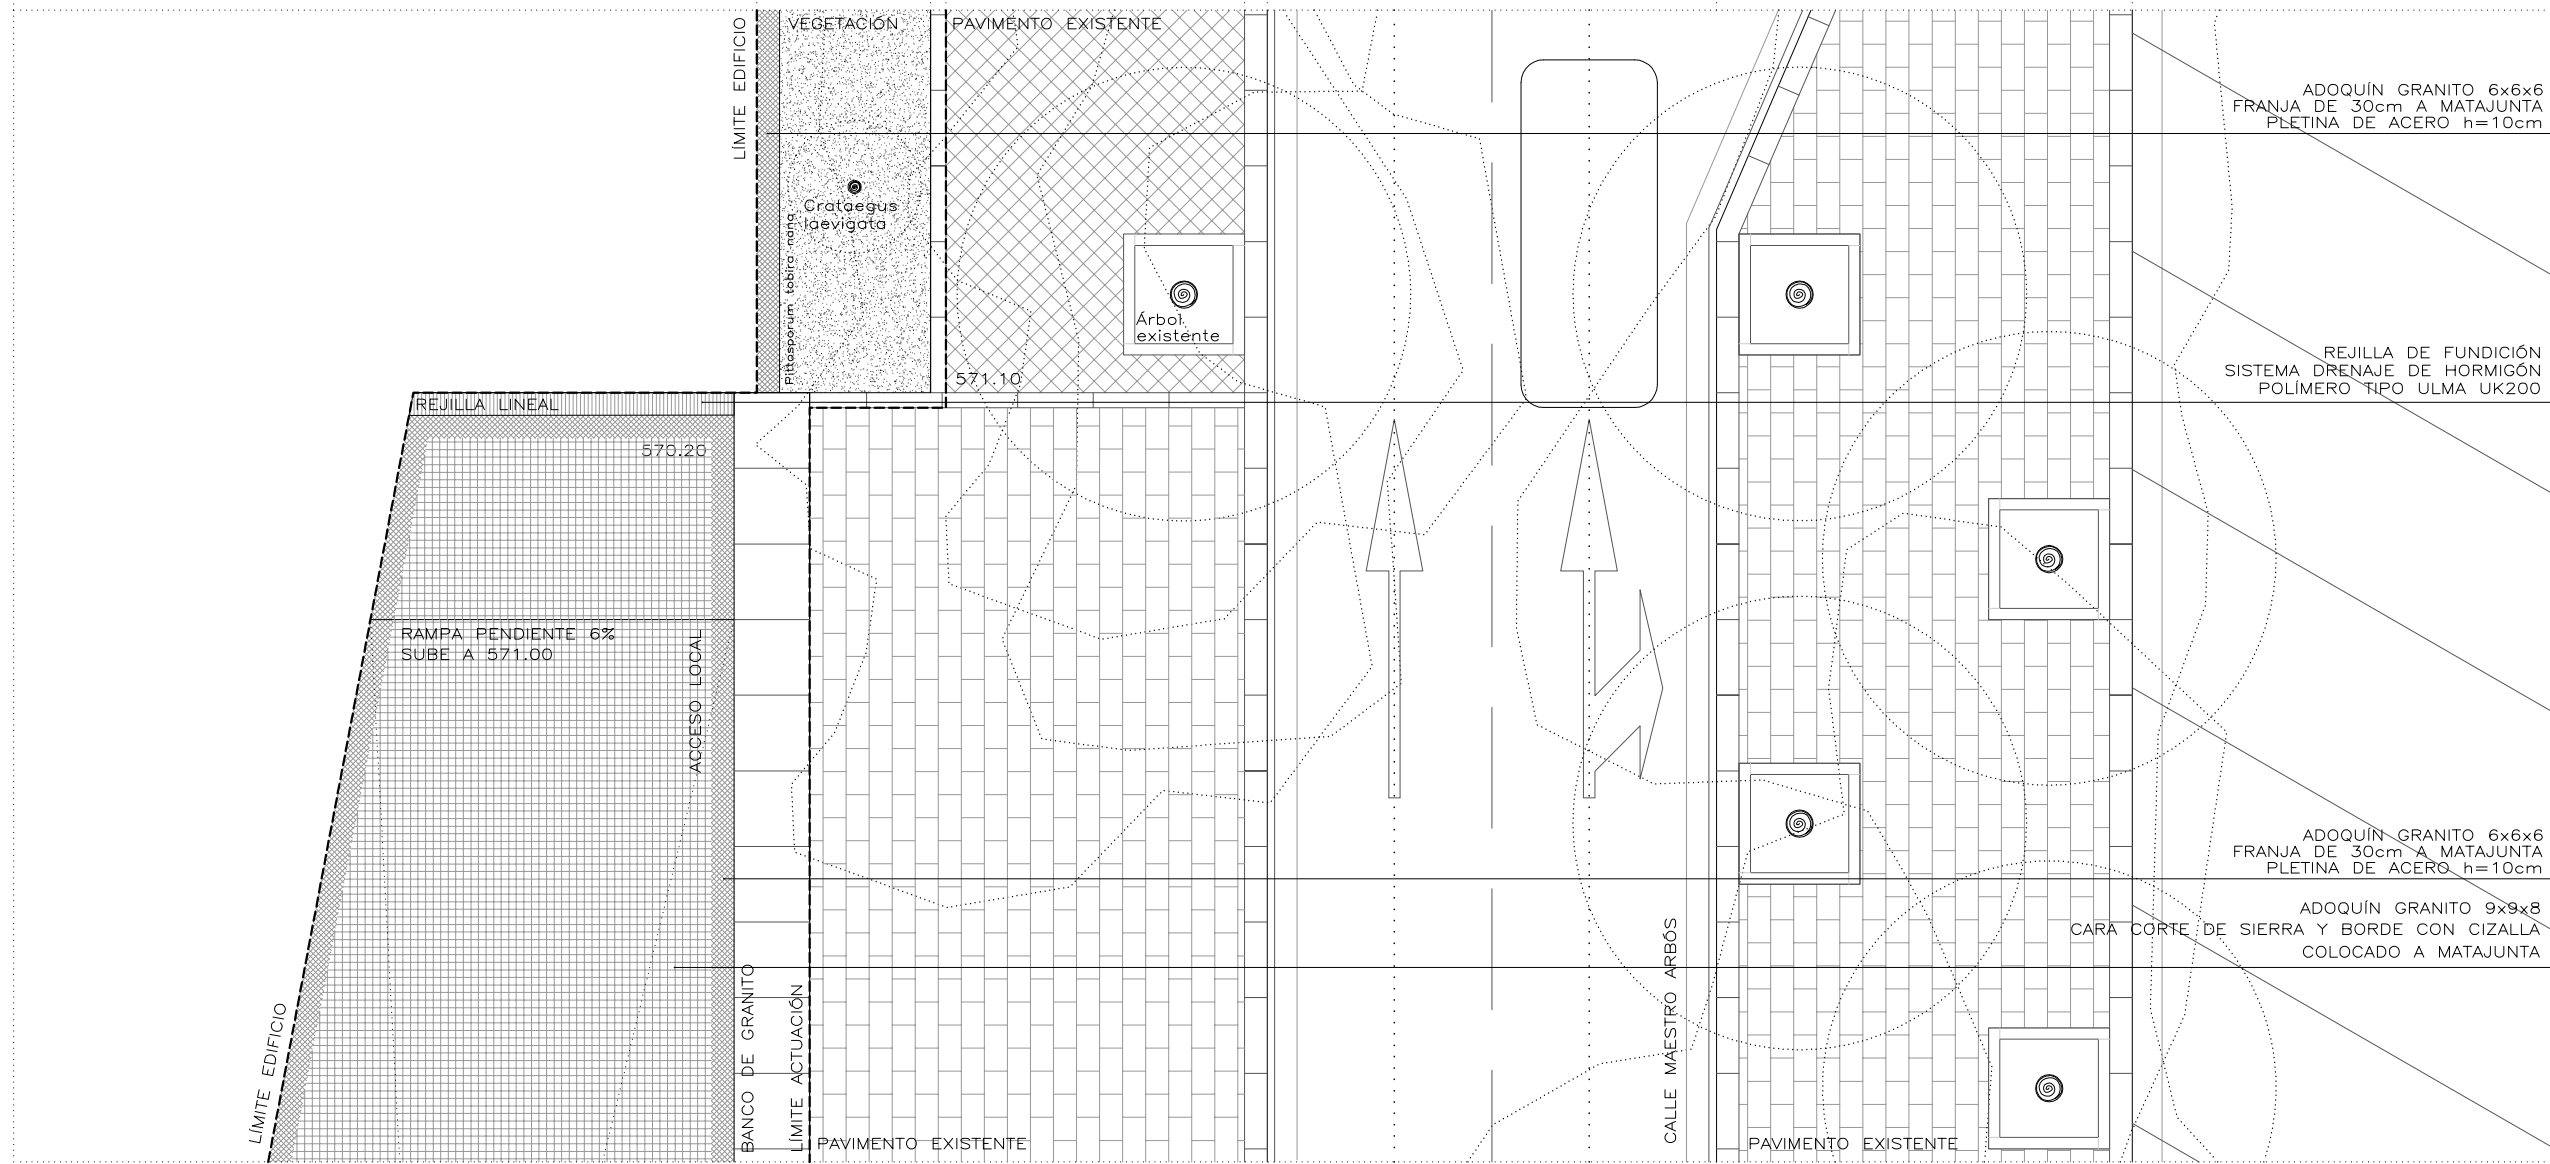



DETALLE 01 CALLE MAESTRO ARBOS

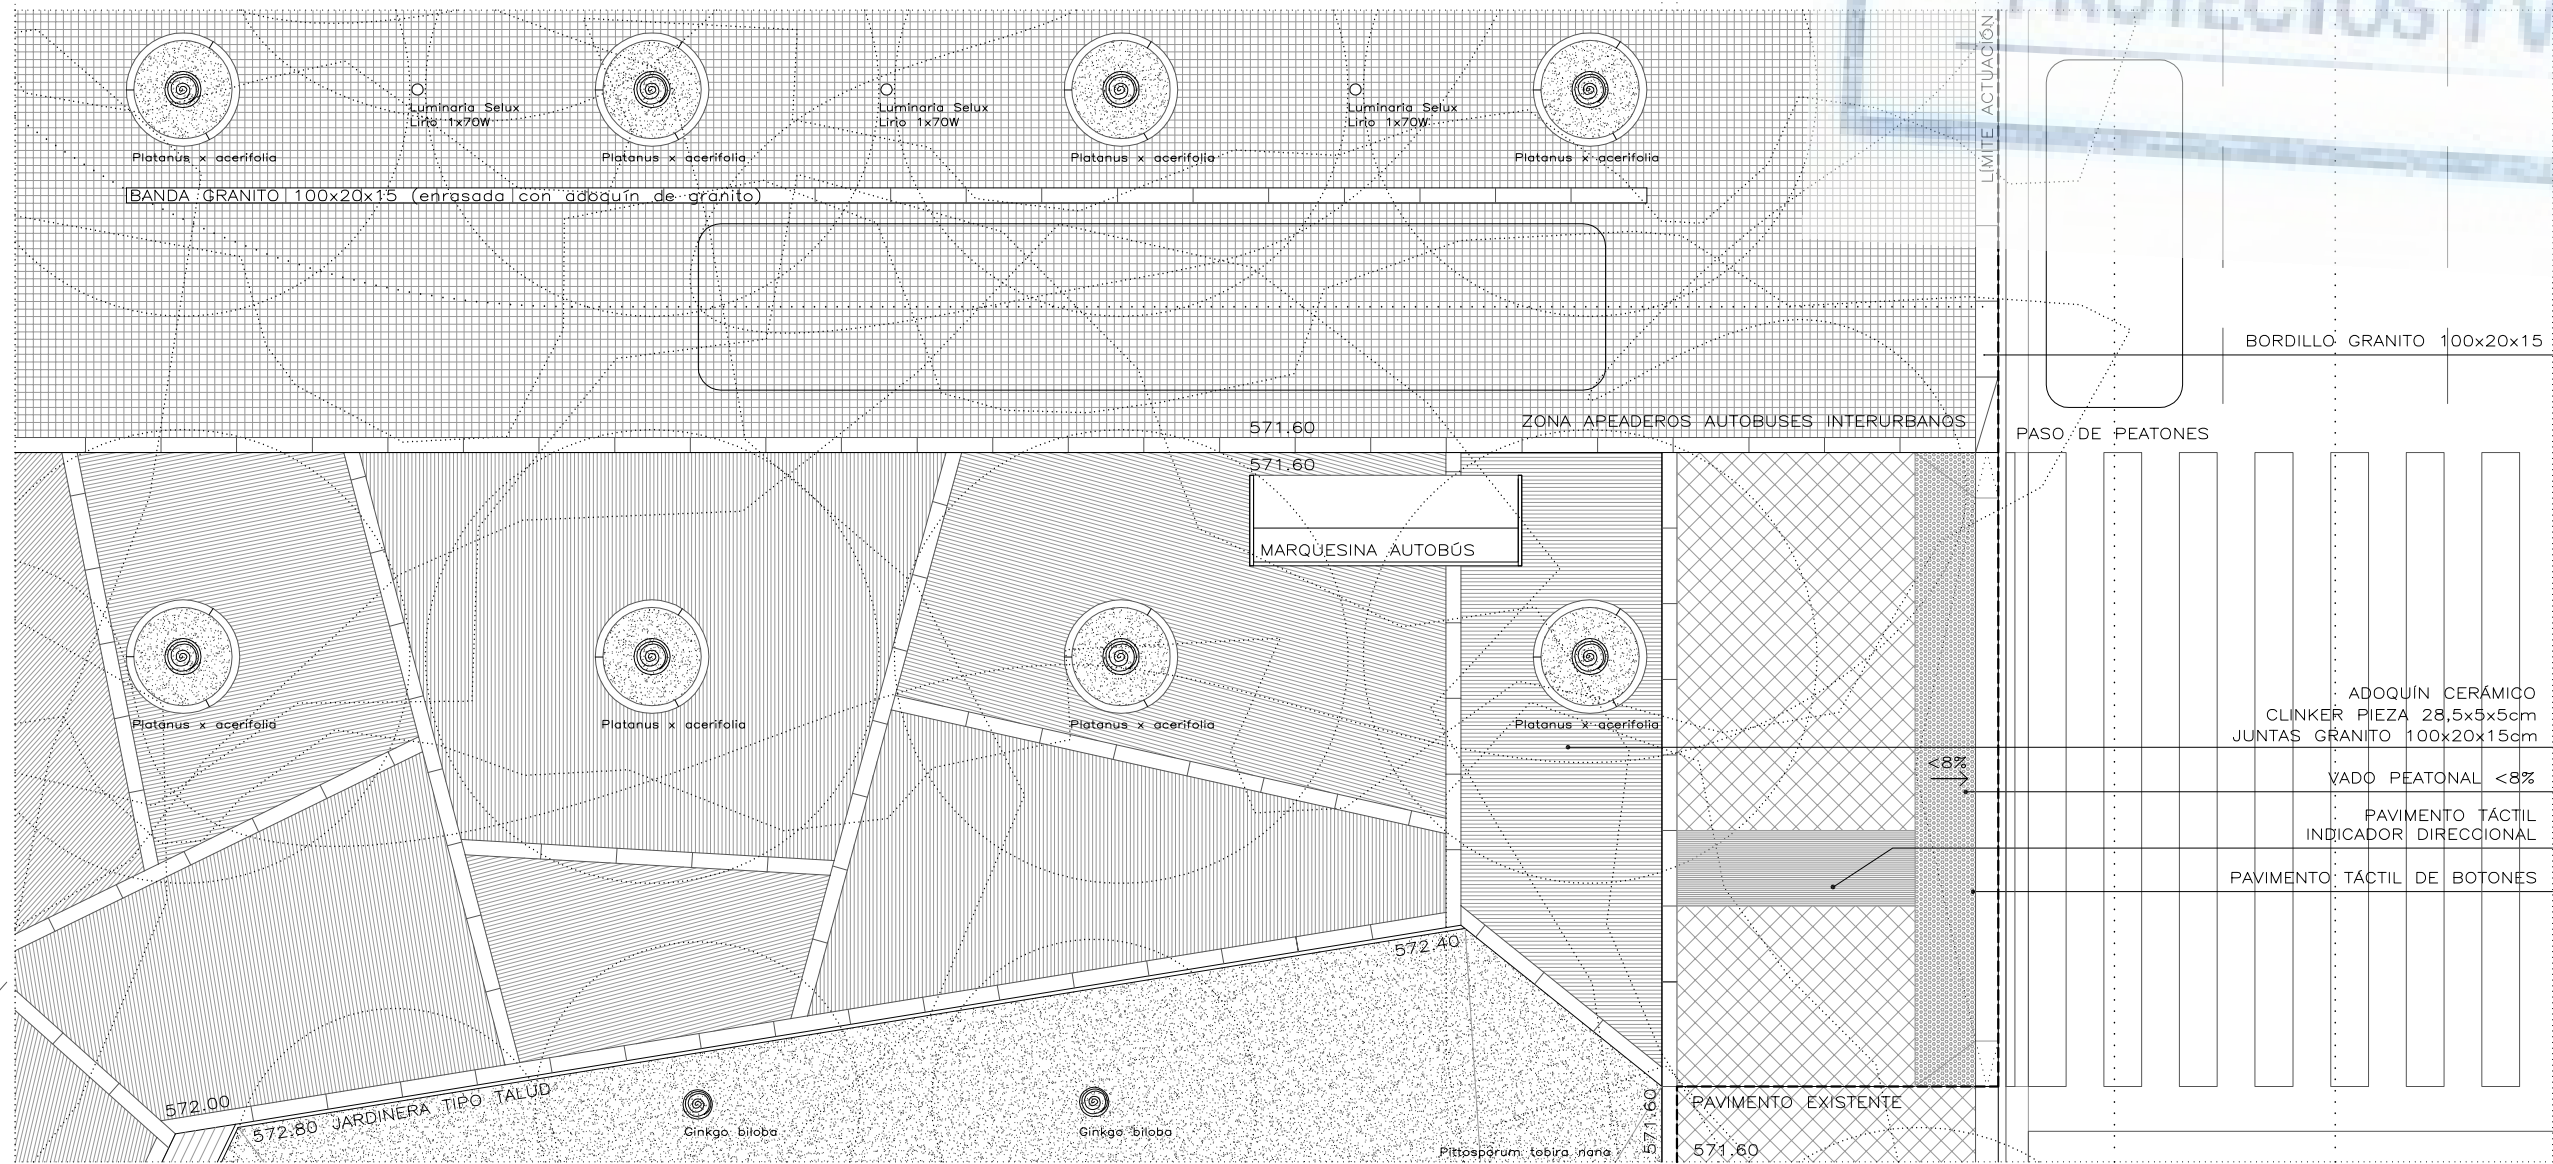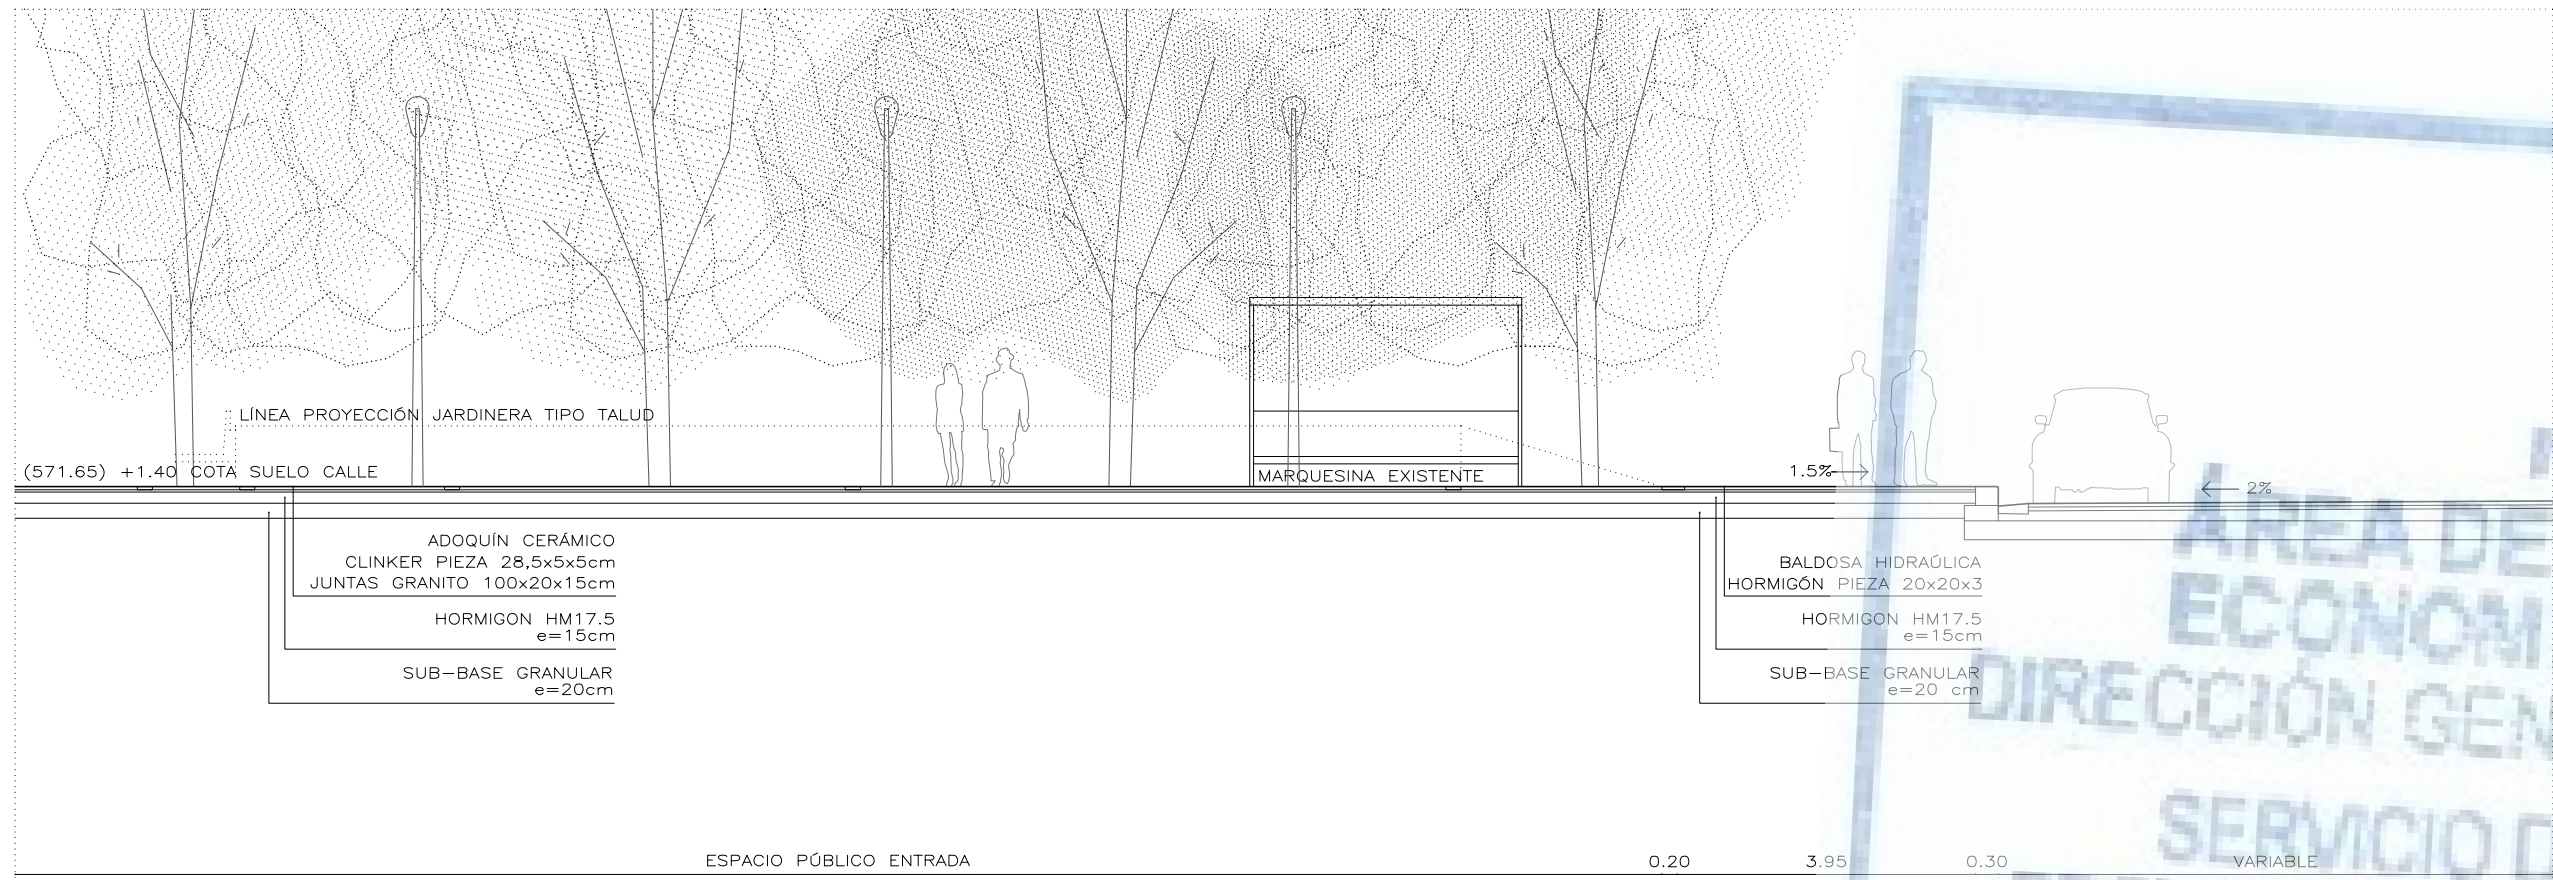



DETALLE 02 CALLE MAESTRO ARBOS

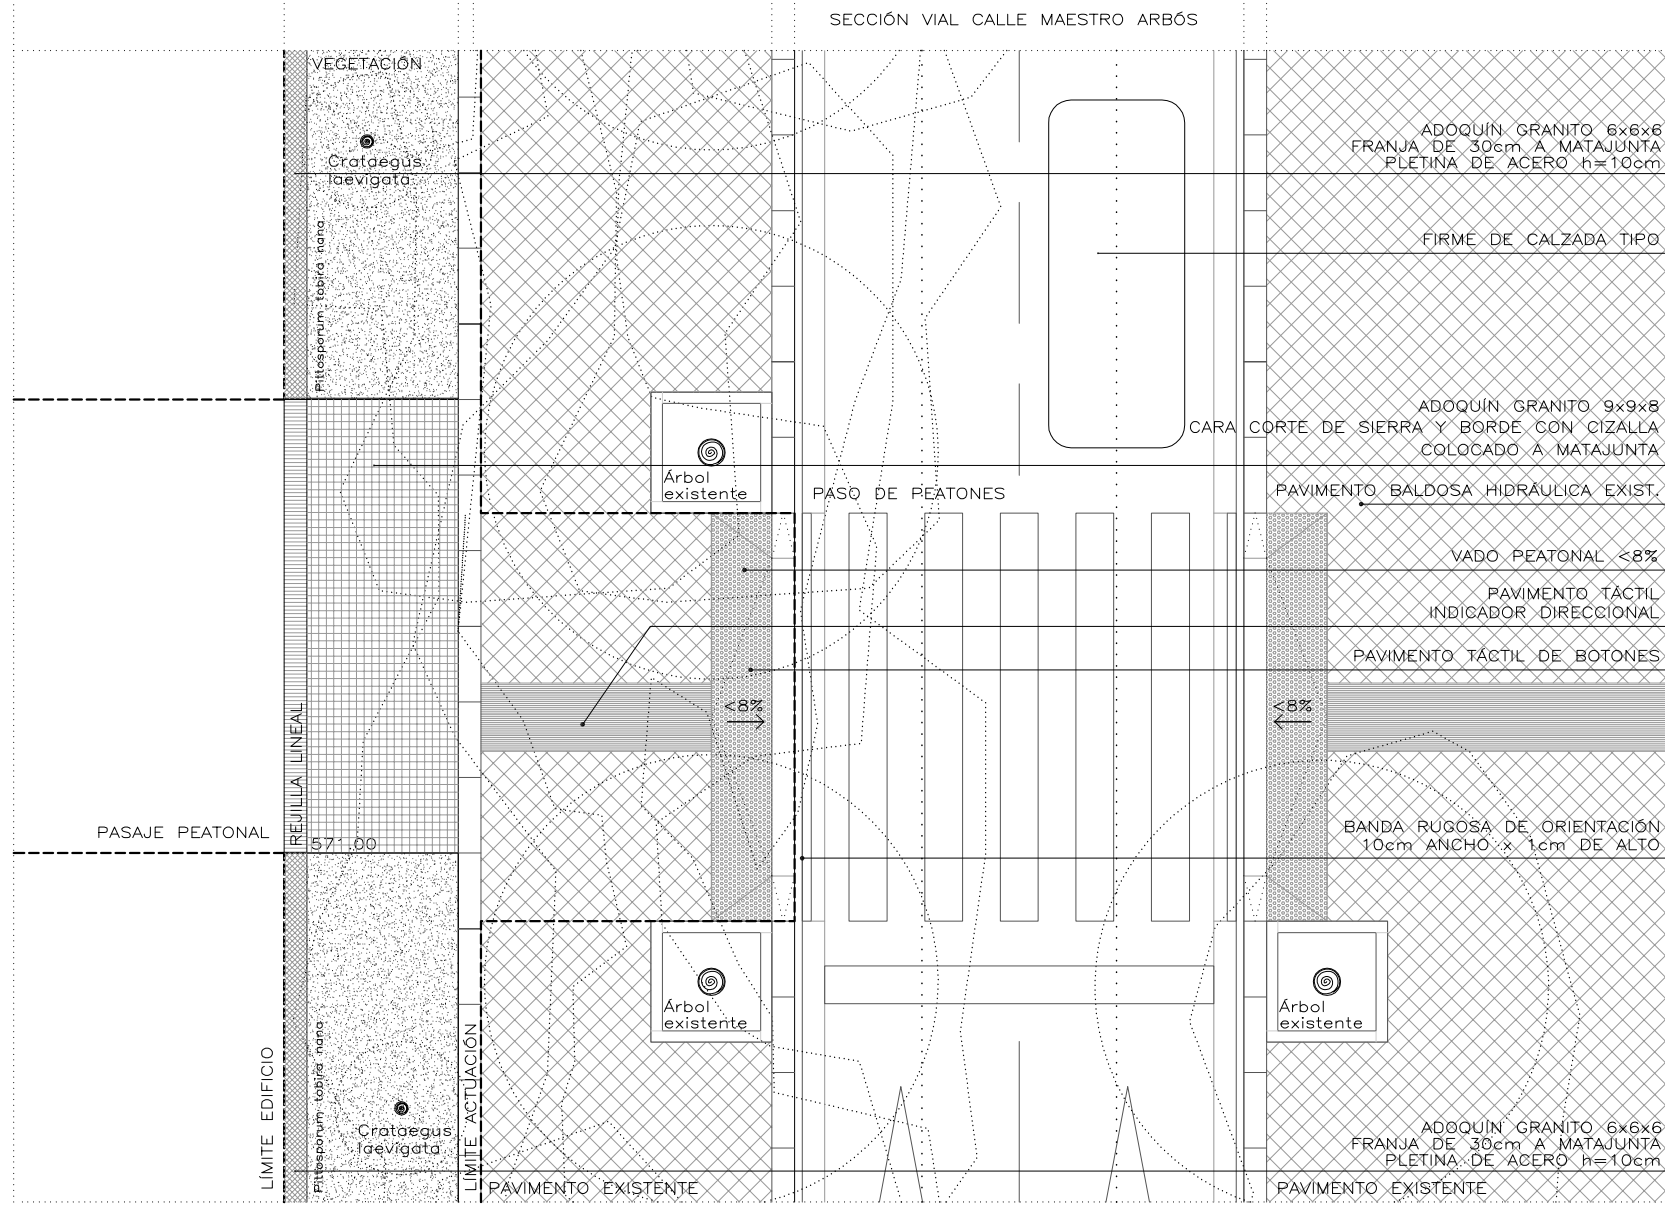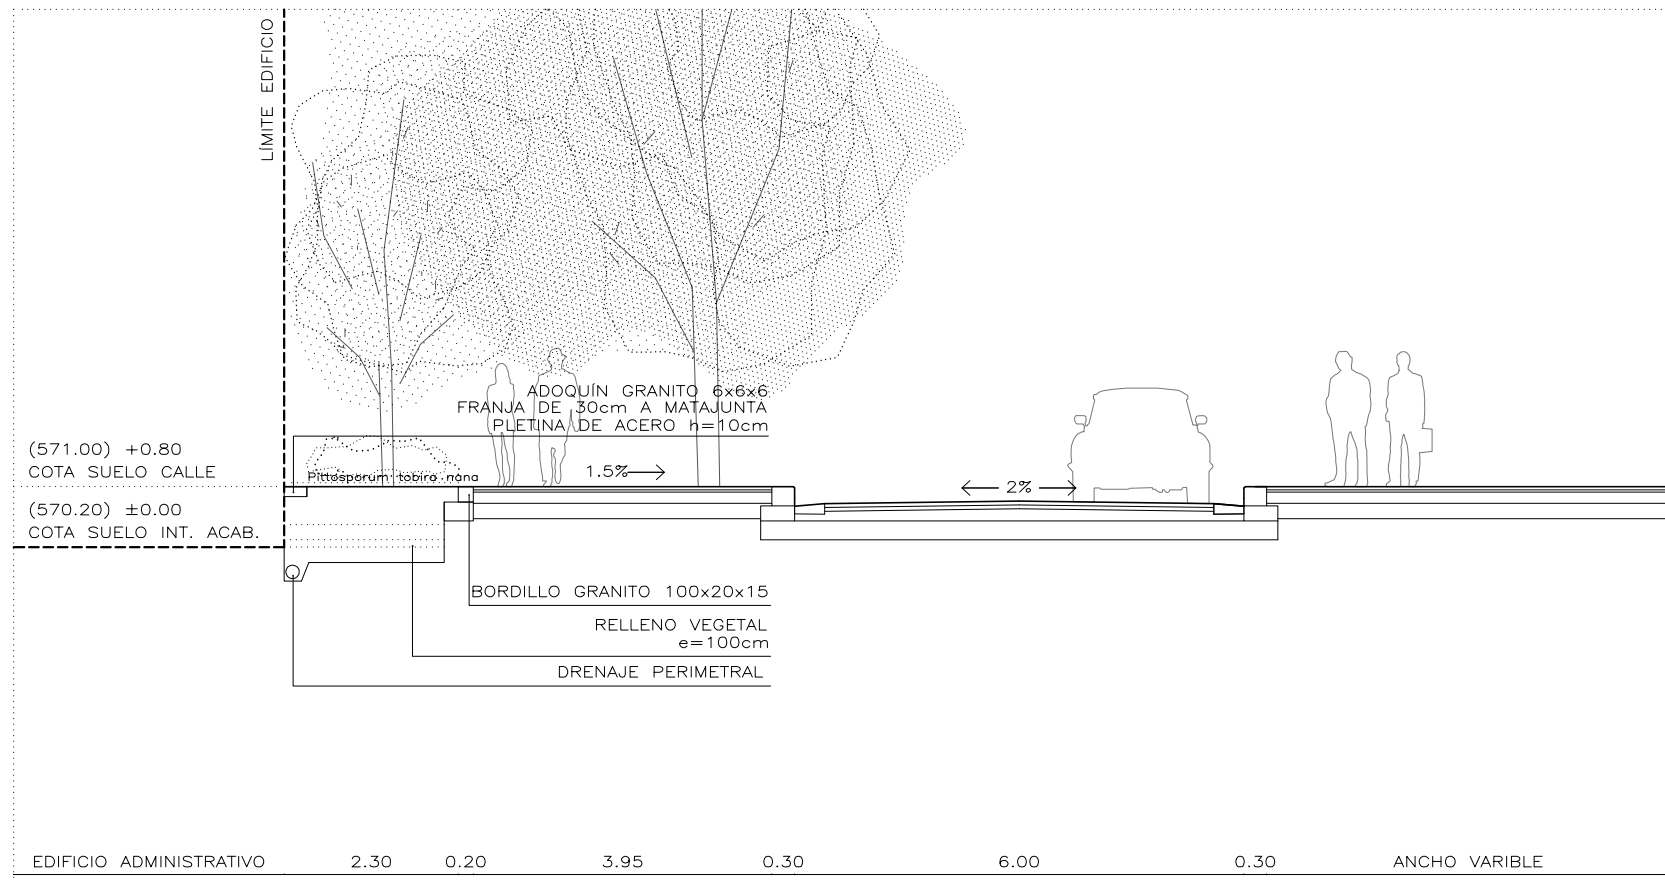

DETALLE 03 CALLE MAESTRO ARBOS

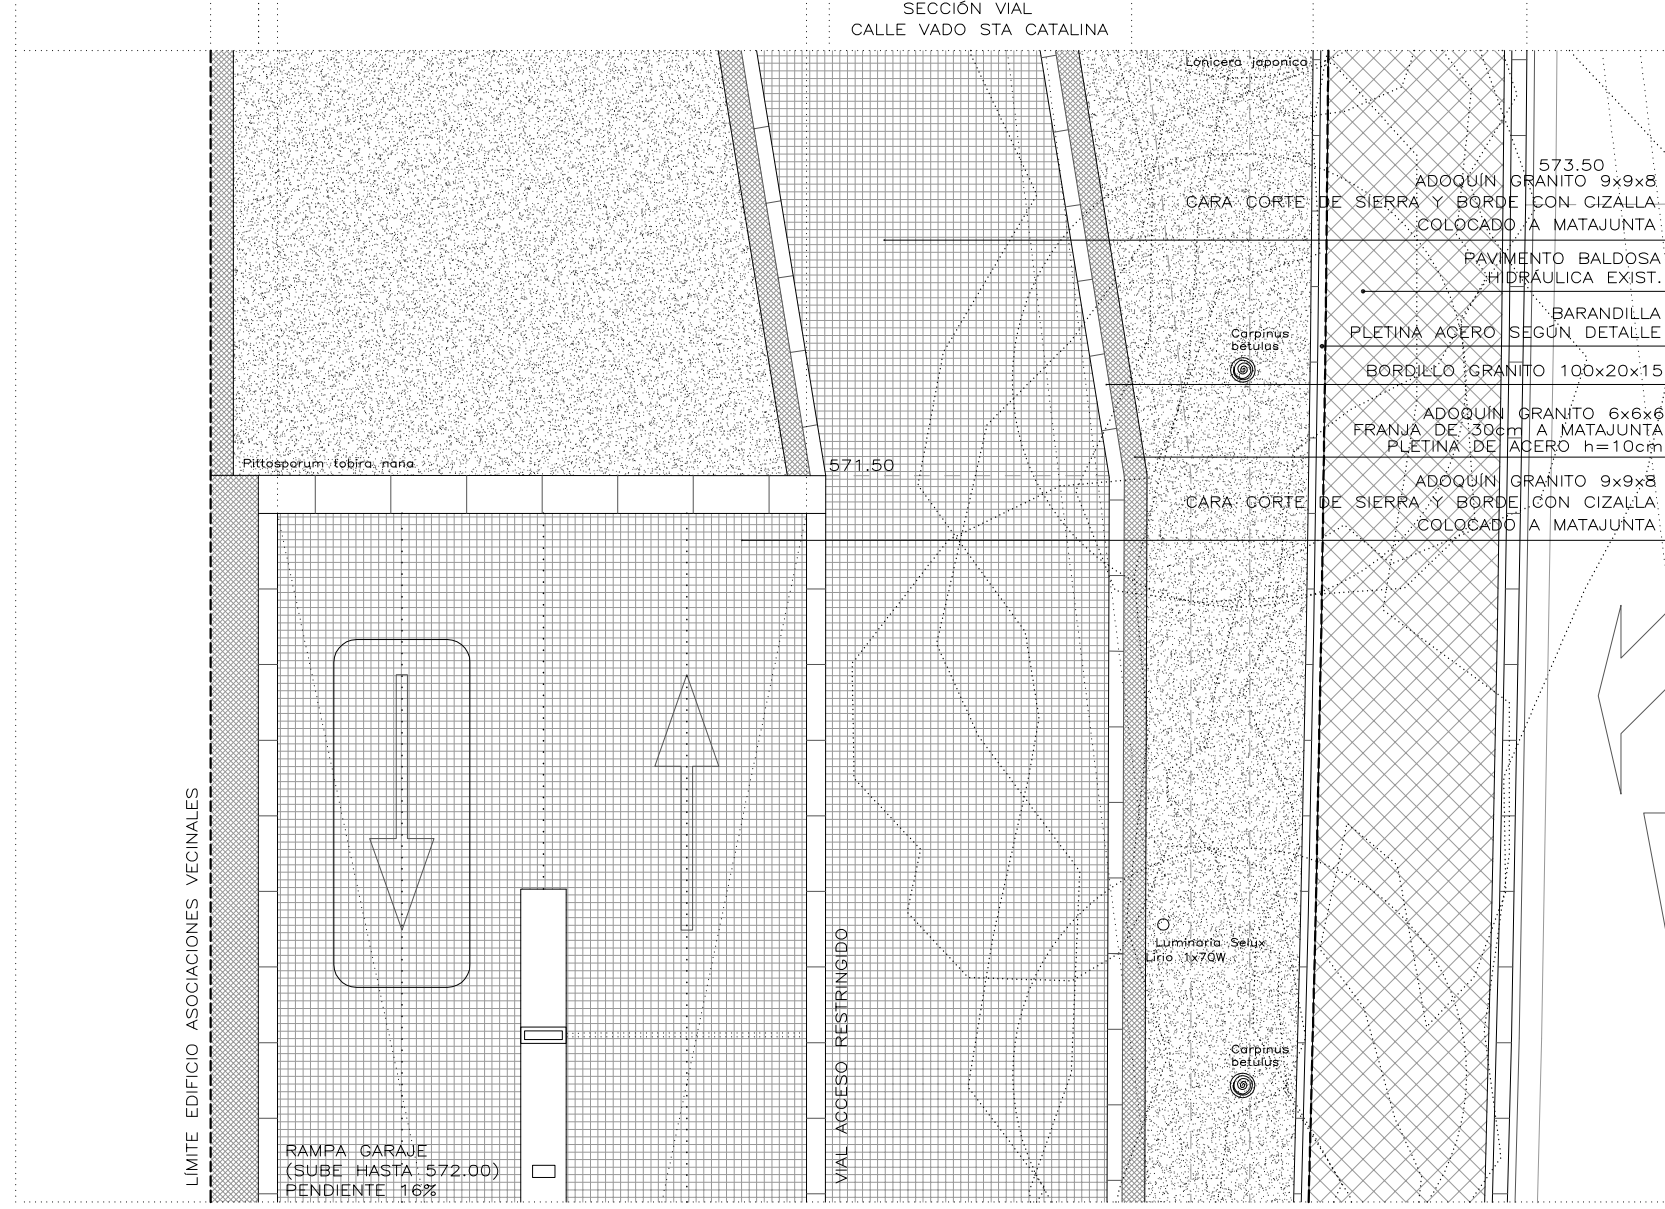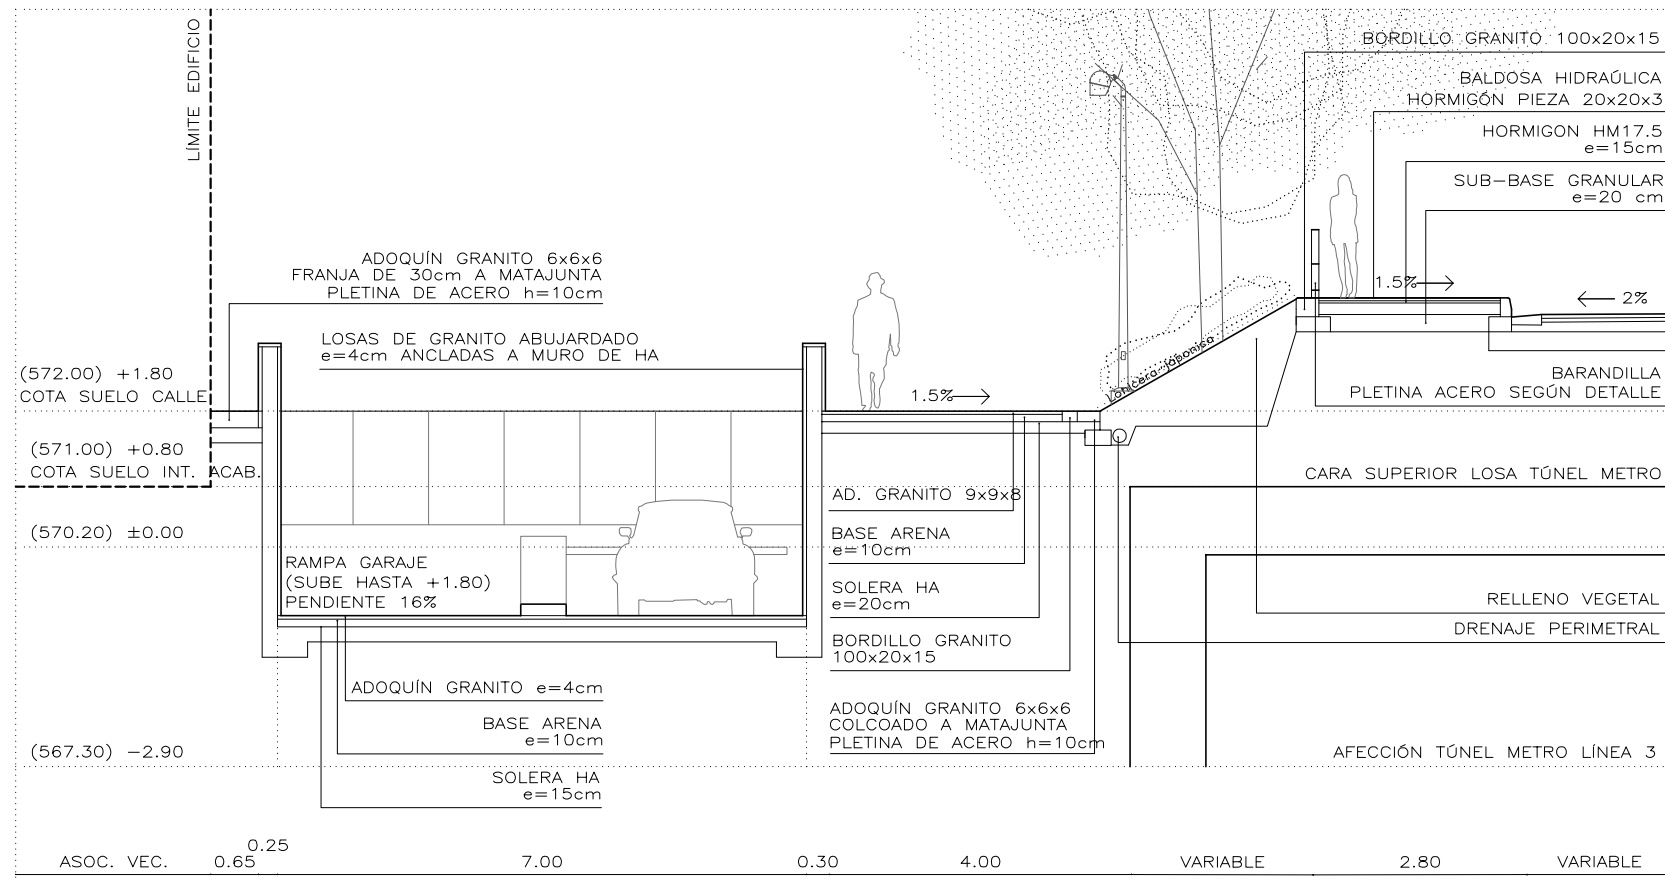


DETALLE 04 CALLE VADO DE SANTA CATALINA

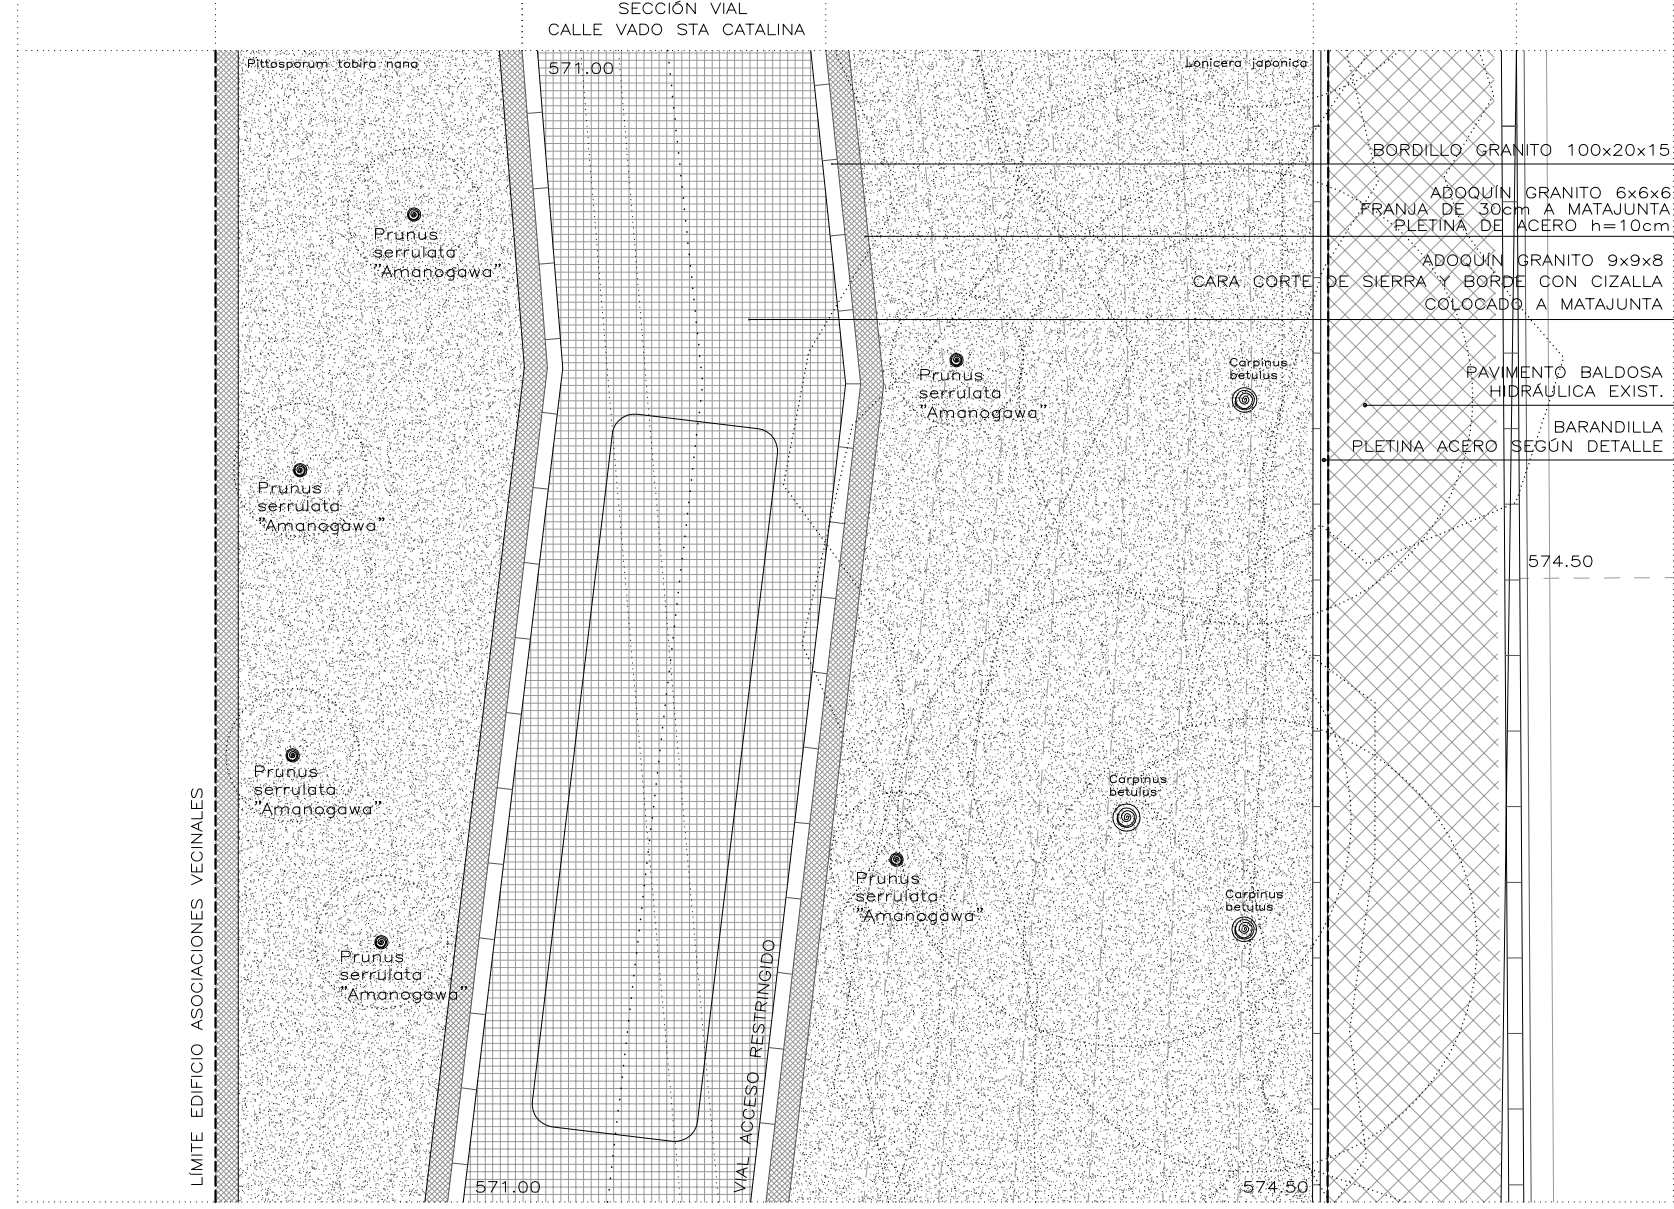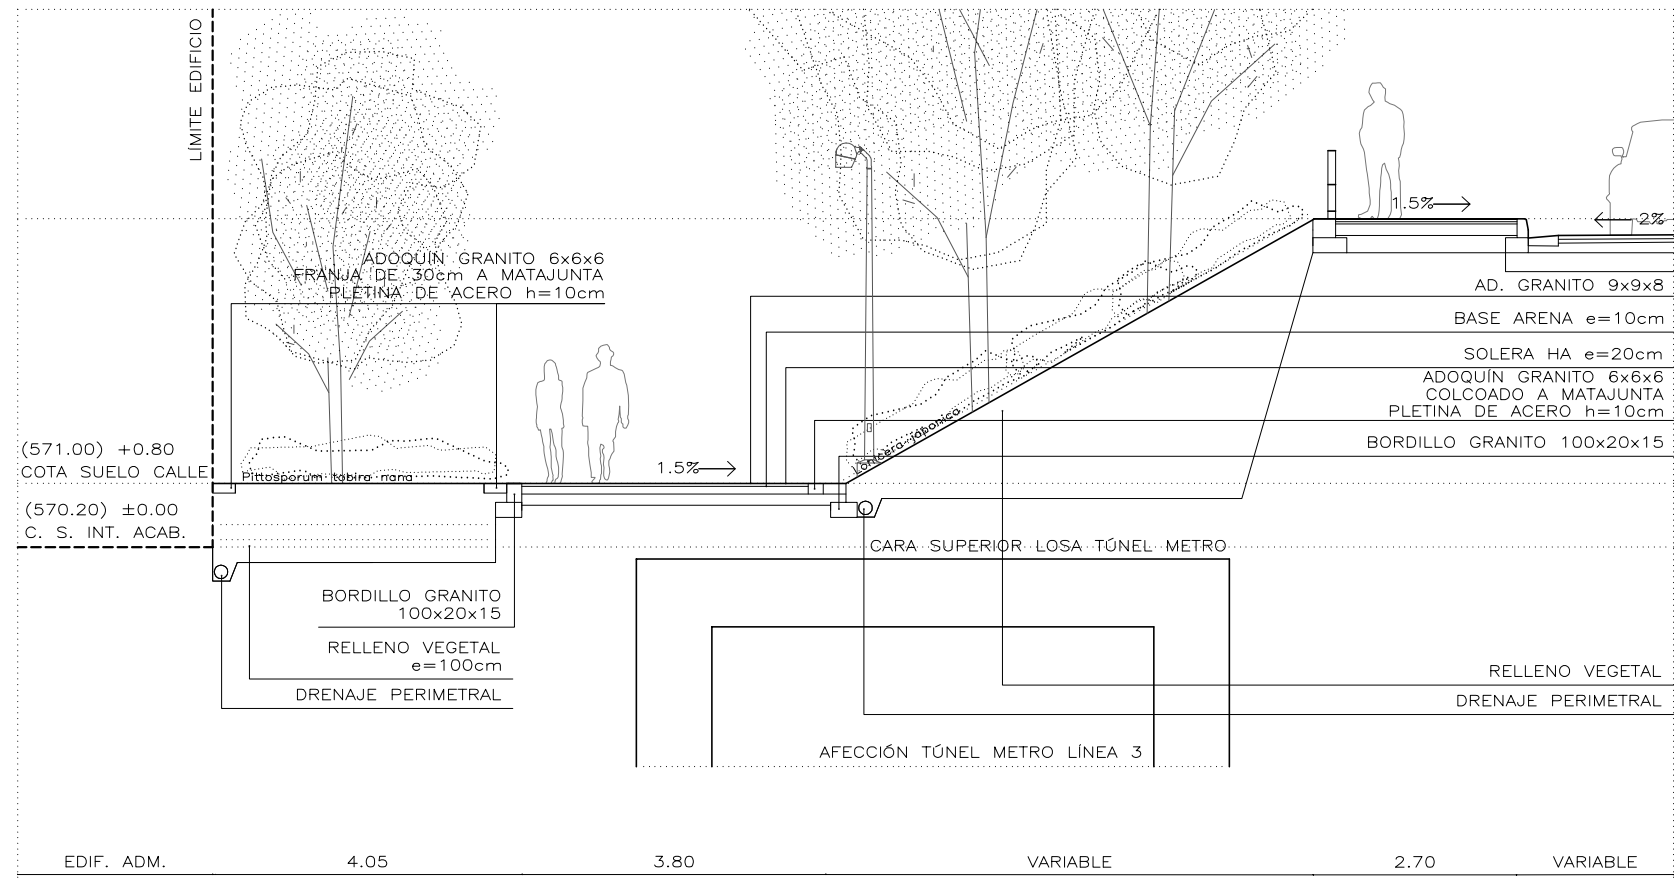


DETALLE 05 CALLE VADO DE SANTA CATALINA

*DIMENSIONES A COMPROBAR EN OBRA
*DISTRIBUCIÓN DE MOBILIARIO ORIENTATIVA


ECONOMÍA Y HACIENDA MADRID		AYUNTAMIENTO DE MADRID DIRECCIÓN GENERAL DE PATRIMONIO S.G. DE ARQUITECTURA Y CONSERVACIÓN DEL PATRIMONIO	
PROYECTO: ADAPTACIÓN DEL PROYECTO PARA LA REHABILITACIÓN DEL MERCADO DE FRUTAS Y VERDURAS PROYECTO DE EJECUCIÓN			
AUTORES DEL PROYECTO: JESÚS ULAGUI AGUIRREZUA, EDUARDO VILLANUEVA LONZALEZ			
DIRECCIÓN DEL PROYECTO: JIMENA ROBLES GARCÍA DE LA MATA, CLETO BARREIRO SORRIVAS			
NÚMERO: U05		PLANO: URBANIZACIÓN DETALLES CALLES PERIMETRALES	
ESCALA: 1/100		FORMATO: DIN A1	
ESCALA GRÁFICA: 0 11		FECHA: mayo 2017	
PESQUERA ULARGUI arquitectos s.l.p. C/Fernando Garrido12, Local 28015, Madrid E: uparquitectos@uparquitectos.com T: 914445433			

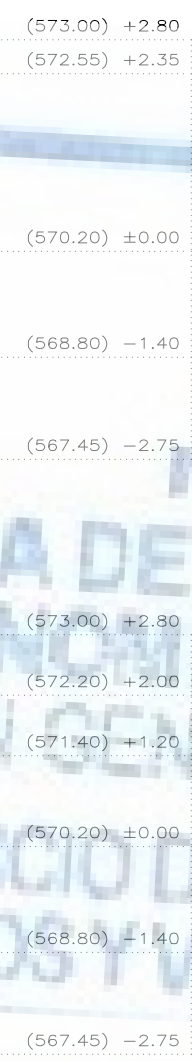



(573.00)	-2.80
(572.20)	+2.00
(571.40)	+4.20
(570.60)	+0.00
(569.80)	+1.60
(567.45)	-2.75

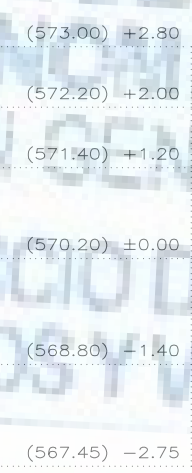


100

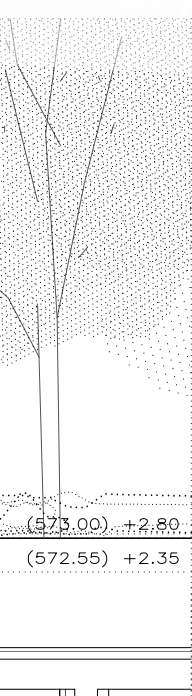


--	--

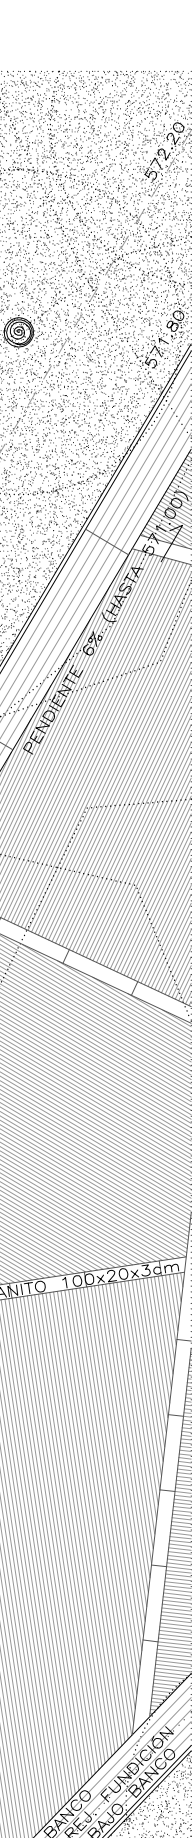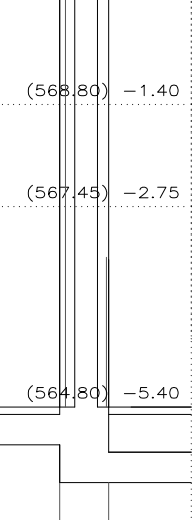[illegible]

*DIMENSIONES A COMPROBAR EN OBRA
*DISTRIBUCIÓN DE MOBILIARIO ORIENTATIVA

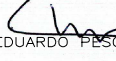	ayuntamiento de MADRID DIRECCIÓN GENERAL DE PATRIMONIO S.G. DE ARQUITECTURA Y CONSERVACIÓN DEL PATRIMONIO
PROYECTO: ADAPTACIÓN DEL PROYECTO PARA LA REHABILITACIÓN DEL MERCADO DE FRUTAS Y VERDURAS	
PROYECTO DE EJECUCIÓN	
ACTORES DEL PROYECTO	
JEFE DEL URGU: JUAN AGUIRREZUL	
JEFE DEL PROYECTO: GUILLERMO GONZÁLEZ	
DIRECCIÓN DEL PROYECTO:	
JIMENA ROBLES GARCÍA DE LA MATA	CLETO BARREIRO SORRIVAS
NÚMERO:	PLANO: URBANIZACIÓN DETALLES PLAZA
	
ESCALA: 1/100	FORMATO: DIN A1
ESCALA GRÁFICA:	FECHA: mayo 2017
RESPONSABLE URGU: arquitectos s.l.p. C/ Fernando González 12, Local. 28015. Madrid	
E: urgu@arquitectos.es T: 914445433	

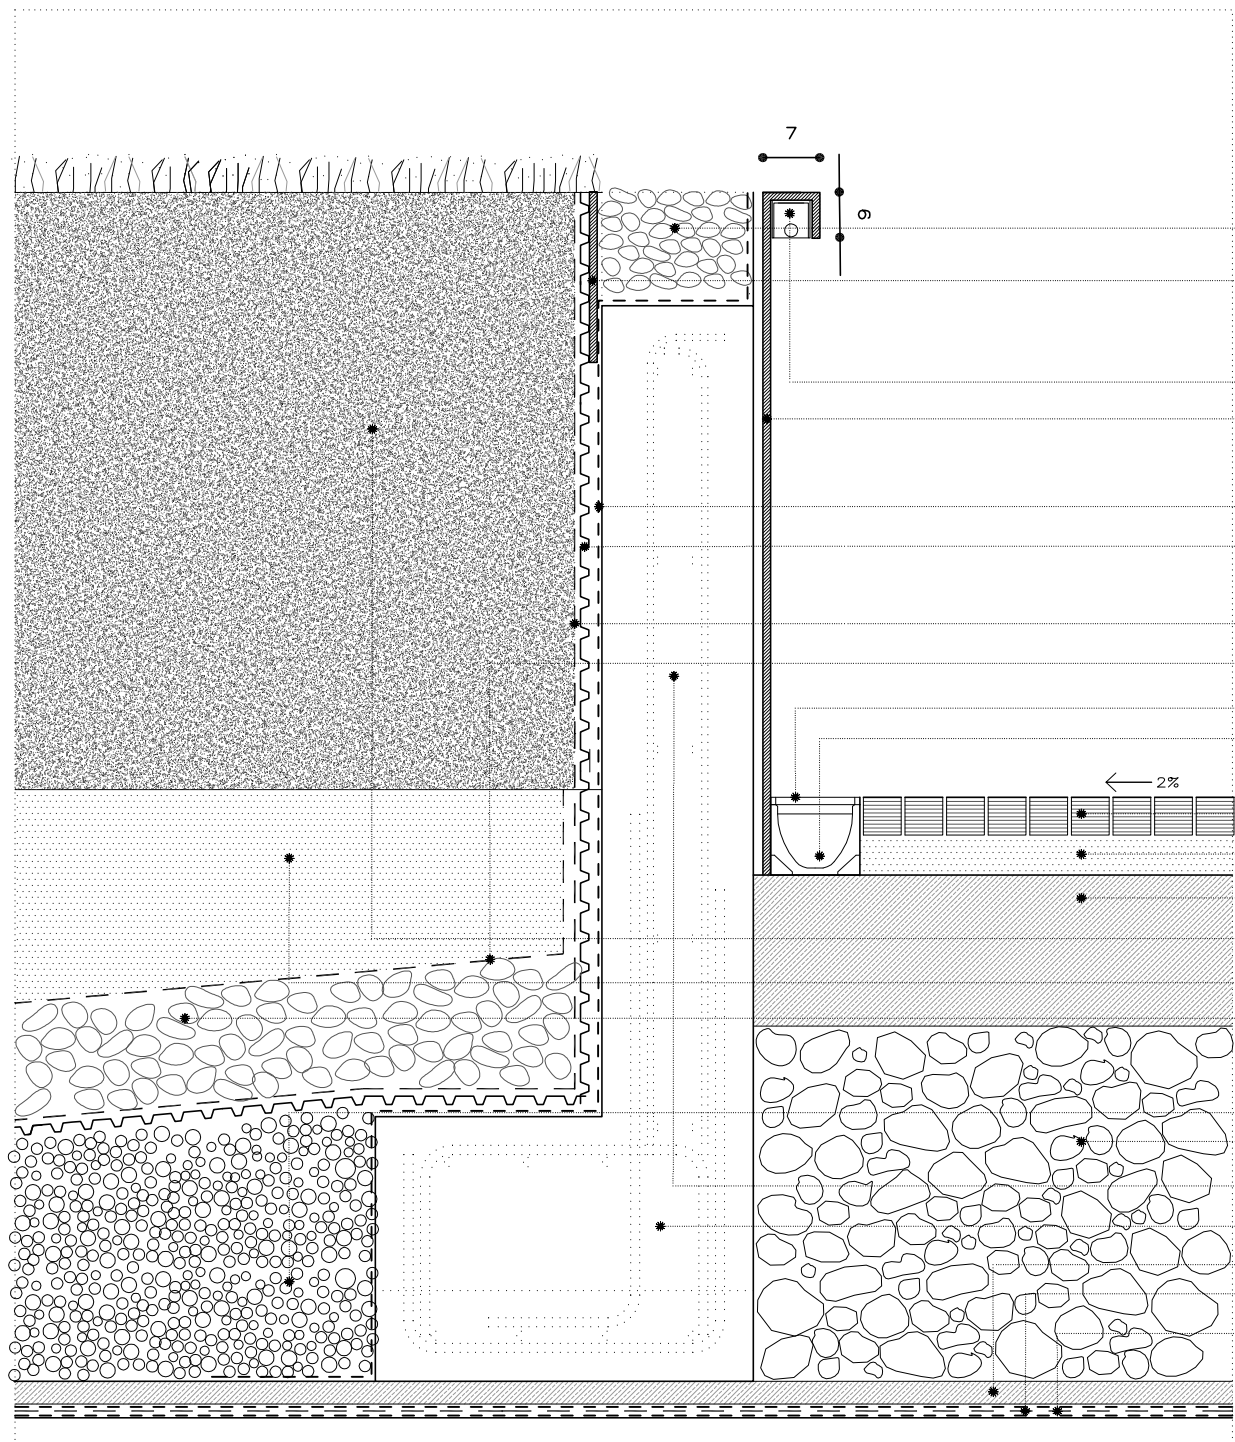


DETALLE MURO JARDINERA SOBRE RECRECIDO

- Tablones IPE atornillados e=5cm
- Estructura galvanizada en caliente de platabandas e=10mm formando T cada 1,00m
- Grava blanca
- Pletina acero galvanizado en caliente e=10mm
- Luminaria
- Chapa de acero galvanizado en caliente e=10mm fijada a muro
- Lámina impermeabilizante
- Lámina drenante conectada a red drenante

- Geotextil antirraíces
- Geotextil
- Rejilla de fundición
- Canaleta acoseif 100 B-125

- Adoquín cerámico Klinker
- Arena compactada e=5cm
- Solera armada e=20cm
- Tierra vegetal
- Arena lavada
- Grava

- Formación de pendiente mediante relleno de arilla
- Relleno de zahorra e=variable
- Murete de hormigón armado e=20cm
- Base de 50cm
- Mortero de protección e=3cm
- Lámina impermeabilización
- Doble lámina geotextil de protección

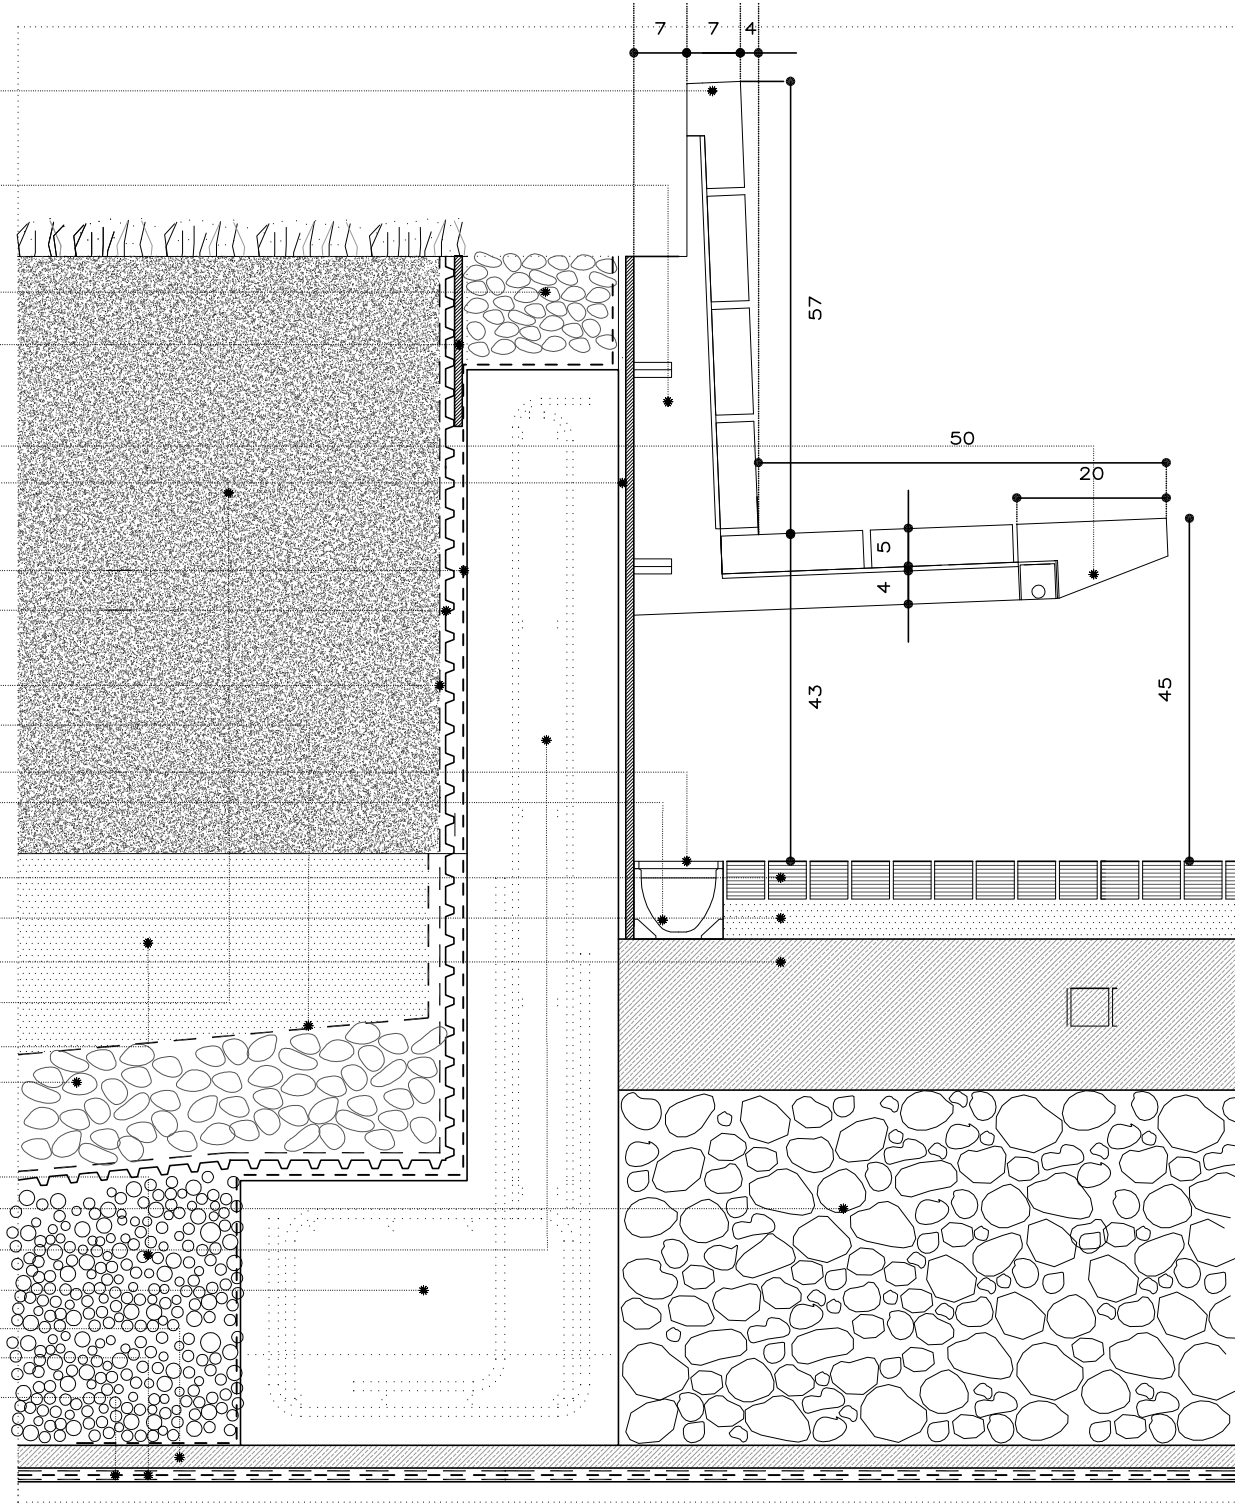


DETALLE MURO JARDINERA SOBRE RECRECIDO CON BANCO

- Grava blanca
- Pletina acero galvanizado en caliente e=10mm
- Luminaria
- Chapa de acero galvanizado en caliente e=10mm fijada a muro
- Lámina impermeabilizante
- Lámina drenante conectada a red drenante
- Geotextil antirraíces
- Rejilla de fundición
- Canaleta acoseif 100 B-125

- Adoquín cerámico Klinker
- Arena compactada e=5cm
- Solera armada e=20cm
- Tierra vegetal
- Murete de hormigón armado e=20cm
- Base de 50cm
- Relleno de tierra
- Mortero de limpieza e=3cm



DETALLE MURO JARDINERA Y TERRENO EN TALUD

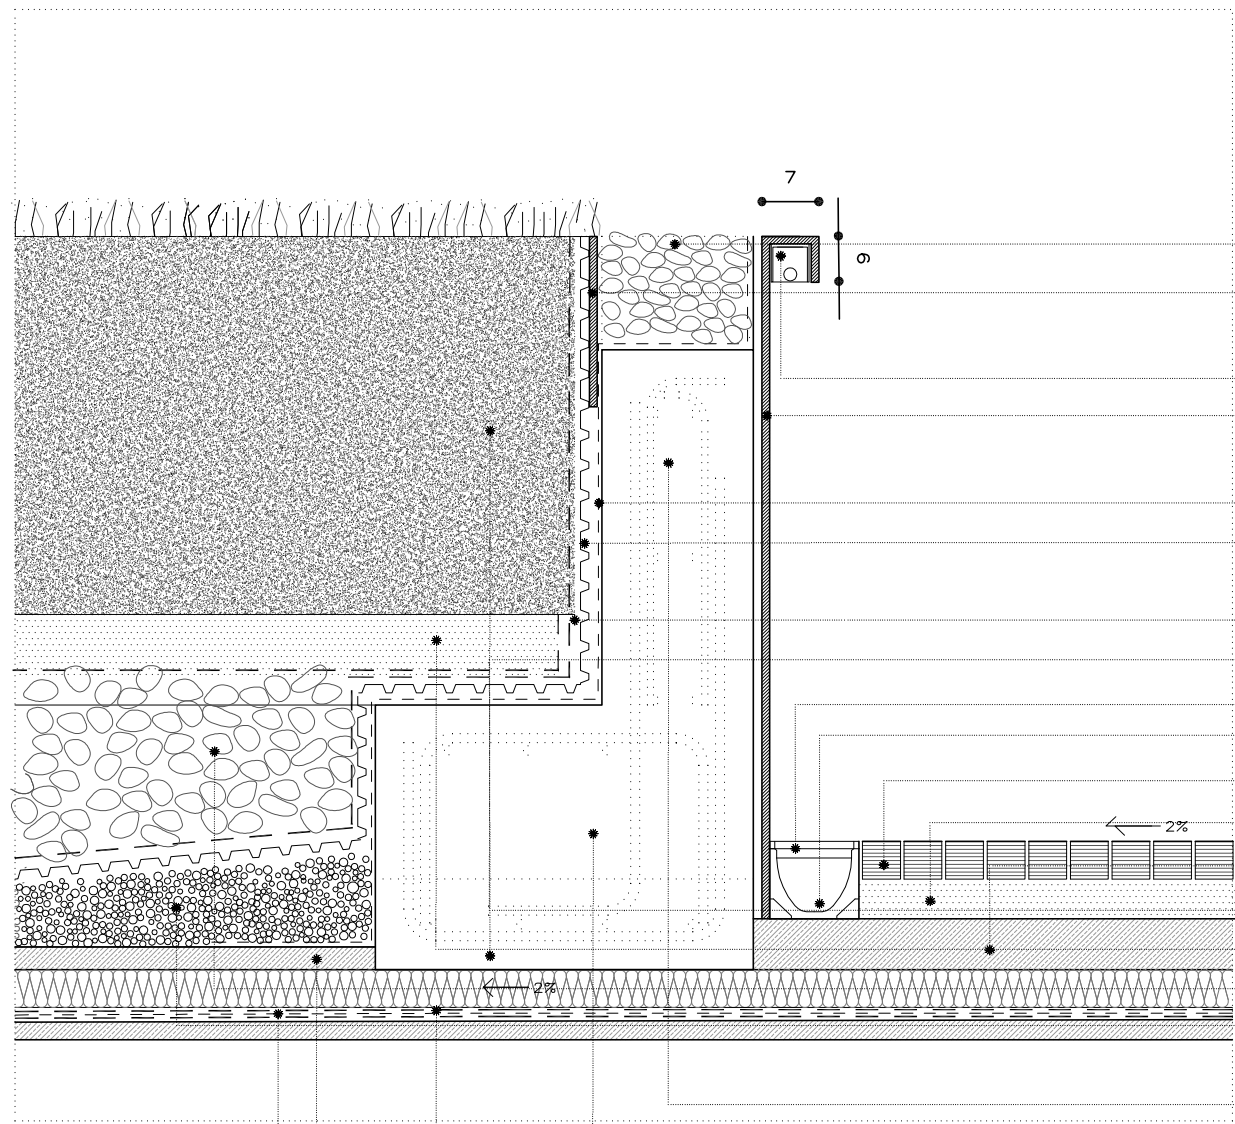


DETALLE MURO JARDINERA SOBRE SALA USOS MÚLTIPLES

- Tablones IPE atornillados e=5cm
- Estructura galvanizada en caliente de platabandas e=10mm formando T cada 1,00m
- Grava blanca
- Pletina acero galvanizado en caliente e=10mm
- Luminaria
- Chapa de acero galvanizado en caliente e=10mm fijada a muro
- Lámina impermeabilizante
- Lámina drenante conectada a red drenante

- Geotextil antirraíces
- Geotextil
- Rejilla de fundición
- Canaleta acoseif 100 B-125

- Adoquín cerámico Klinker
- Arena compactada e=5cm
- Solera armada e=20cm
- Tierra vegetal
- Arena lavada
- Grava


- Formación de pendiente mediante relleno de arilla
- Murete de hormigón armado e=20cm
- Base de 50cm
- Mortero de protección e=3cm
- Lámina impermeabilización tipo EPDM
- Doble lámina geotextil de protección

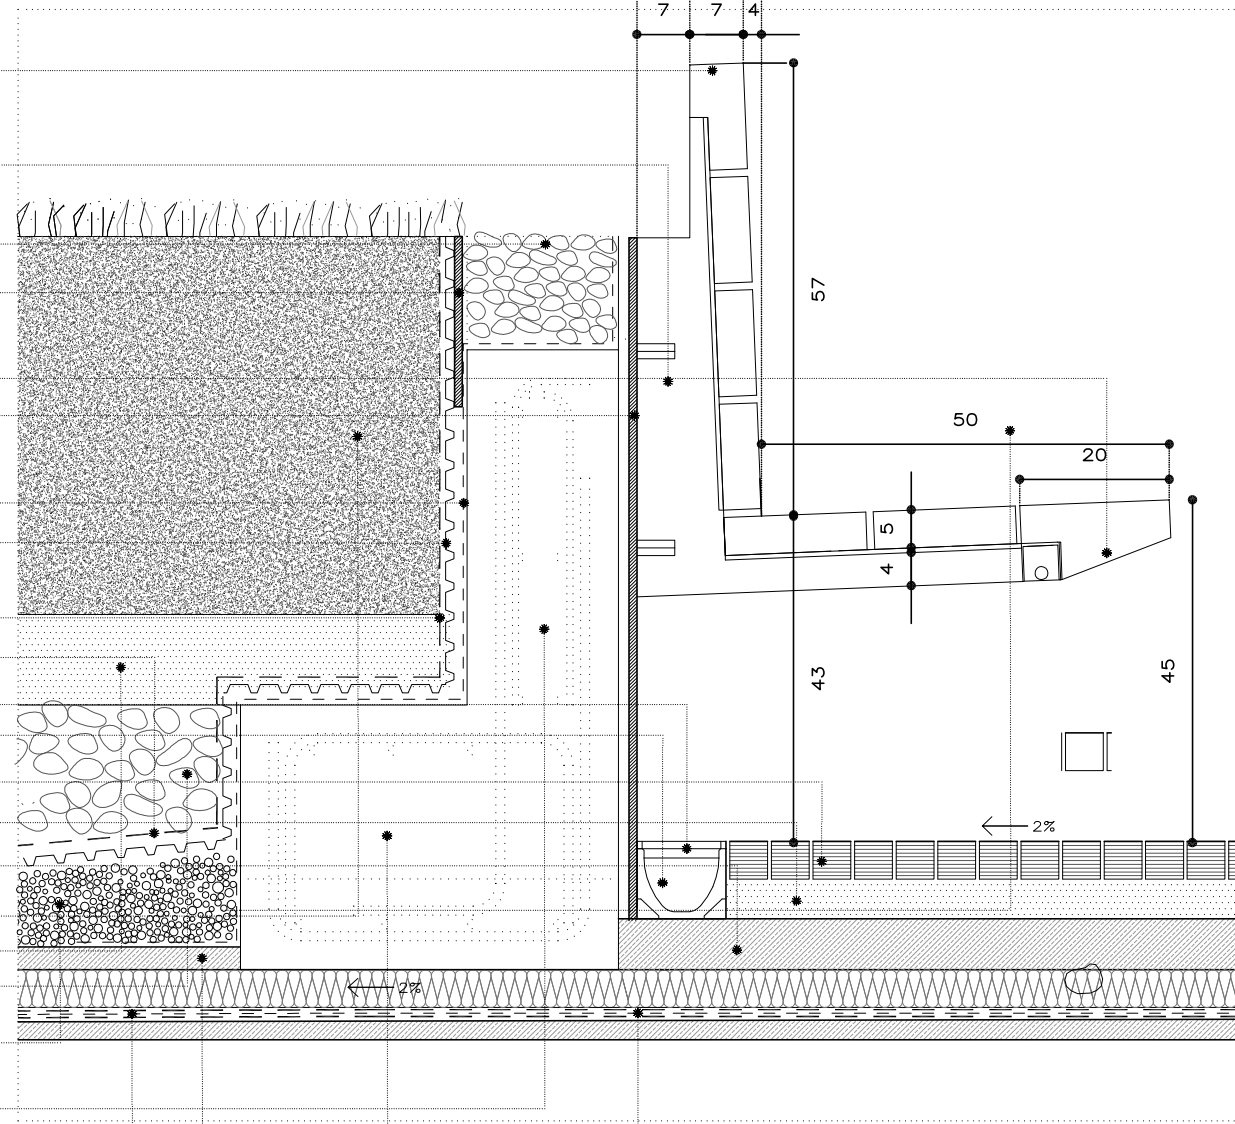


DETALLE MURO JARDINERA SOBRE SALA USOS MÚLTIPLES CON BANCO

- Tablones IPE atornillados e=5cm
- Estructura galvanizada en caliente de platabandas e=10mm formando T cada 1,00m
- Grava blanca
- Pletina acero galvanizado en caliente e=10mm
- Luminaria
- Chapa de acero galvanizado en caliente e=10mm fijada a muro
- Lámina impermeabilizante
- Lámina drenante conectada a red drenante
- Geotextil antirraíces
- Rejilla de fundición
- Canaleta acoseif 100 B-125

- Adoquín cerámico Klinker
- Arena compactada e=5cm
- Solera armada e=20cm
- Tierra vegetal
- Murete de hormigón armado e=20cm
- Base de 50cm
- Relleno de tierra
- Mortero de limpieza e=3cm

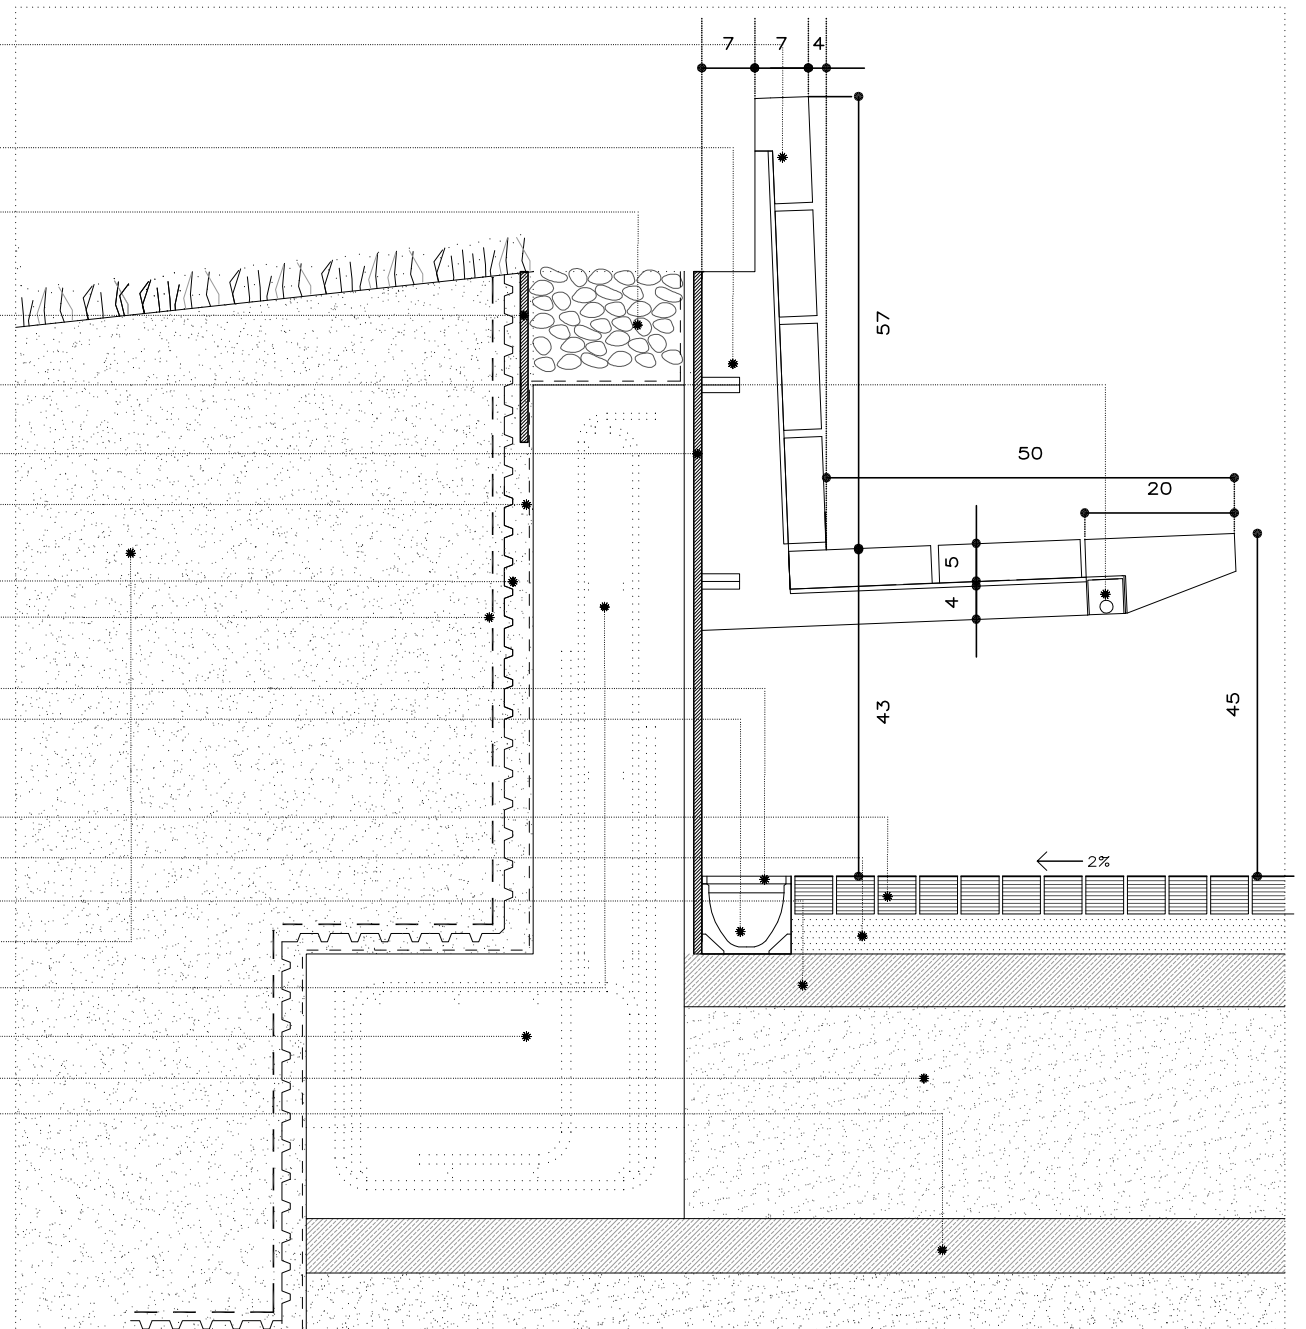

DETALLE MURO JARDINERA Y TERRENO EN TALUD CON BANCO

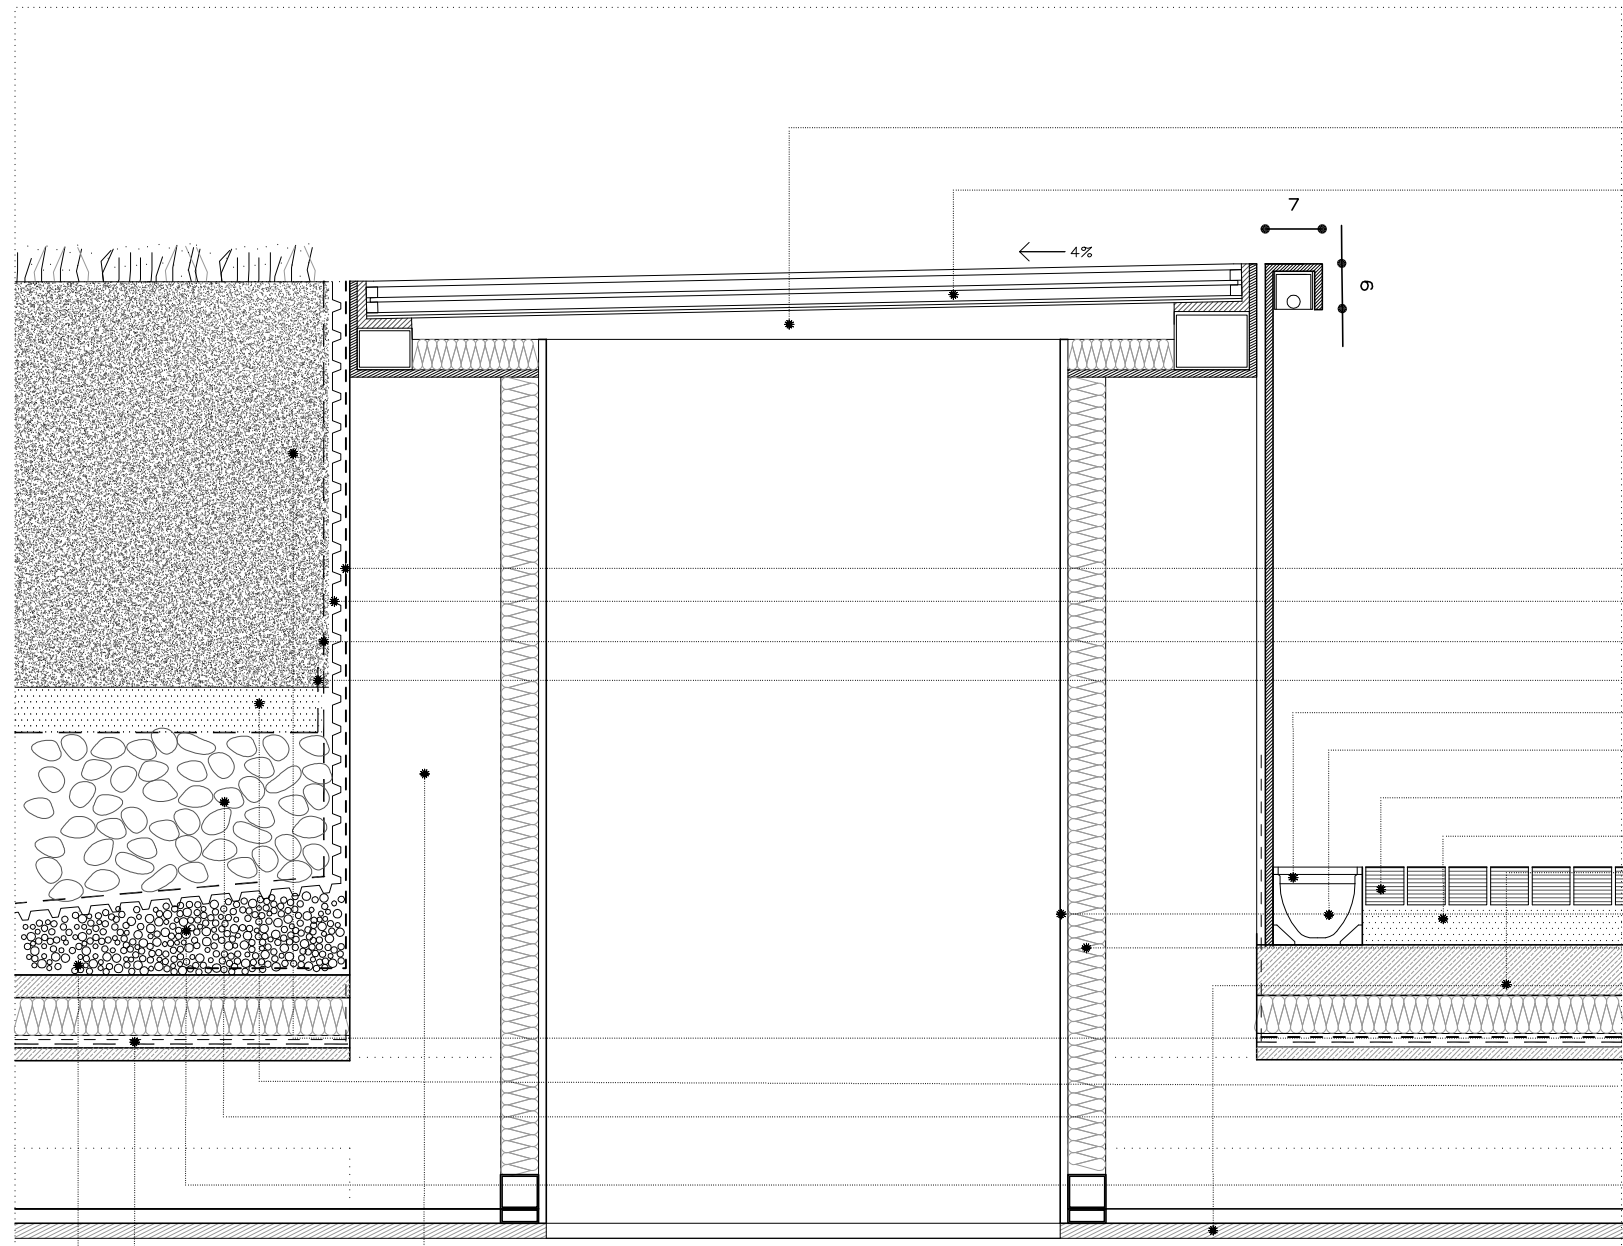


DETALLE LUCERNARIO SOBRE SALA USOS MÚLTIPLES



- Marco pletinas y tubos galvanizado en caliente
- Vidrio 8+14+6+14+4+4 pegado con silicona estructural

- Tablones IPE atornillados e=5cm
- Estructura galvanizada en caliente de platabandas e=10mm formando T cada 1,00m
- Chapa de acero galvanizado en caliente e=10mm fijada a muro
- Luminaria
- Lámina impermeabilizante
- Lámina drenante conectada a red
- Geotextil antirraíces
- Geotextil
- Rejilla de fundición
- Canaleta acoseif 100 B-125
- Adoquín cerámico Klinker
- Arena compactada e=5cm
- Solera armada e=20cm
- Chapa lacada e=3mm
- Panel aislante
- Revestimiento deploye
- Tierra vegetal
- Arena lavada
- Grava

- Formación de pendiente mediante relleno de arilla
- Murete de hormigón armado e=20cm
- Mortero de protección e=3cm
- Lámina impermeabilización

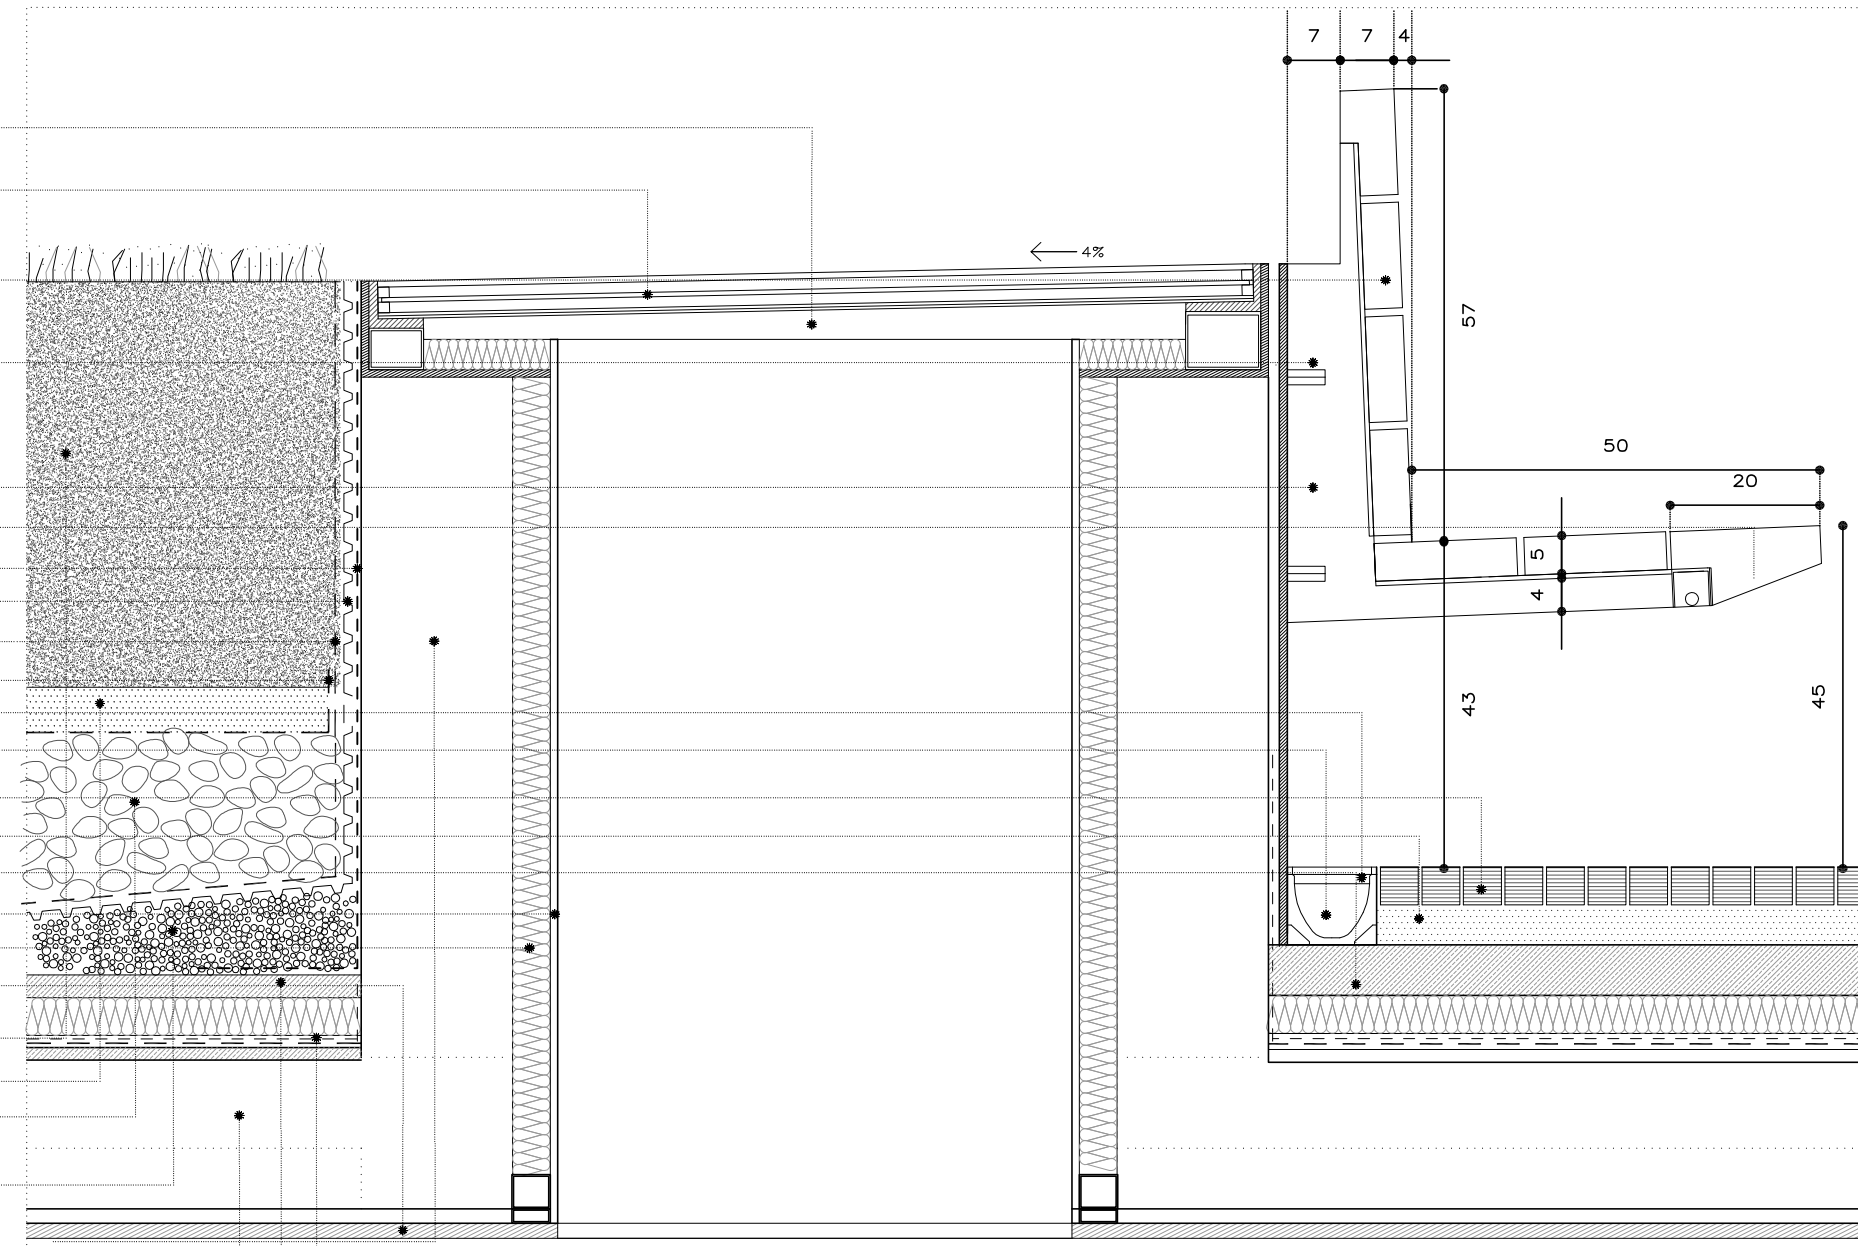


DETALLE LUCERNARIO SOBRE SALA USOS MÚLTIPLES CON BANCO

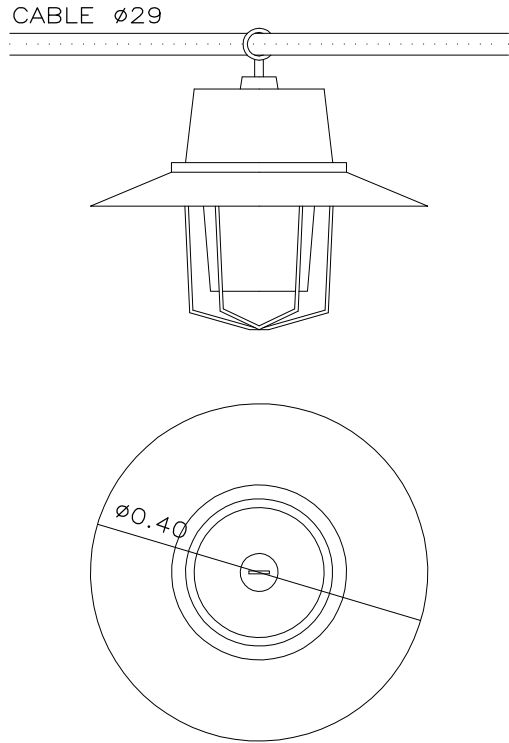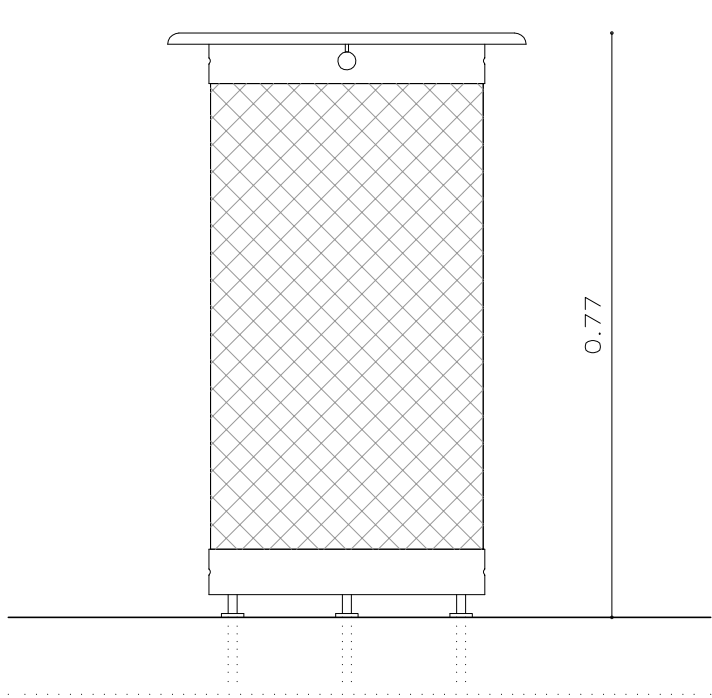


C. LUMINARIA CARANDINI HSP-204 70w
-INCLUYE ANILLA DE COLGAR 3/4"
-COLGADO DE CABLE ø29 8x25
FW (152 HILOS) DE ACIARIUM
(VER PLANO DE ESTRUCTURAS)


20 UNIDADES
PRESCRITO EN PLANOS DE INSTALACIONES

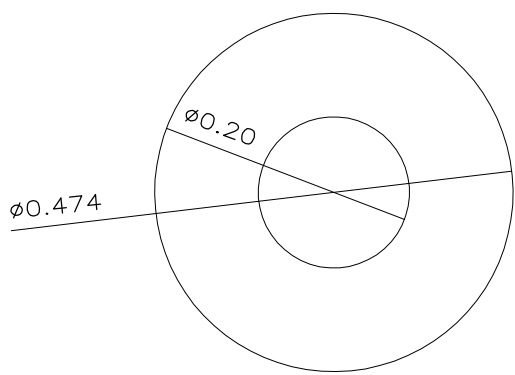

P. PAPELERA SANTA & COLE MODELO MAYA
22 UNIDADES

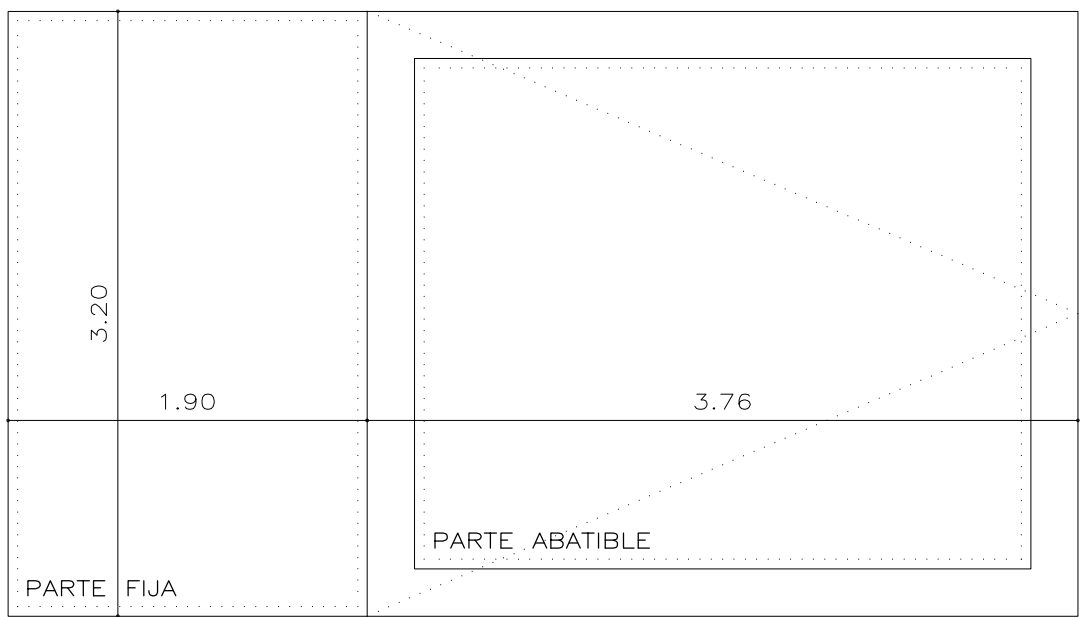

TRAMPILLA EVACUACIÓN ESCALERA EH03


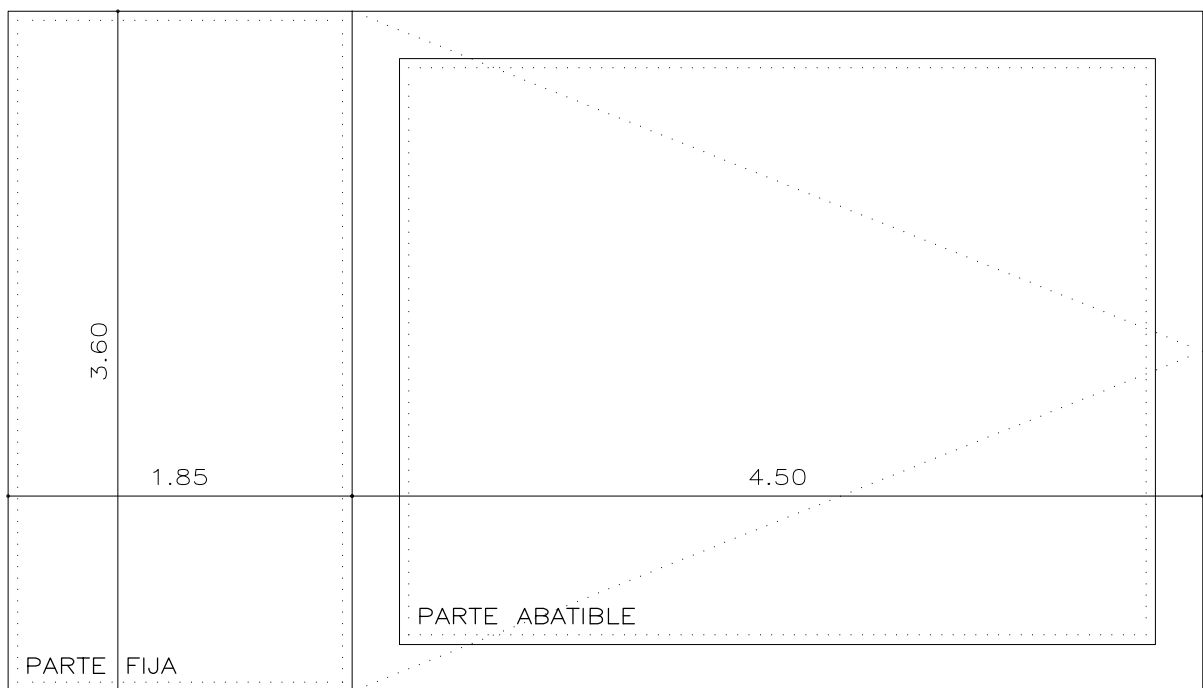


TRAMPILLA EVACUACIÓN ESCALERA EH02


TE. TRAMPILLA EVACUACIÓN

- PUERTAS METÁLICAS ABATIBLE CON EJE DE GIRO HORIZONTAL, SALIDAS POR ESCALERAS PEATONALES DE EMERGENCIA,
- PLENAMENTE OPERATIVAS SIN SUMINISTRO ELÉCTRICO MEDIANTE ACCIONAMIENTO EXCLUSIVAMENTE MECÁNICO.
- MARCO EXTERIOR EN PERFIL ESTRUCTURAL "UPN" Y UNA PLATAFORMA FABRICADA CON UNA ESTRUCTURA TUBULAR DIMENSIONADA PARA SOPORTAR LAS CARGAS PREVISTAS Y CUBIERTA CON CHAPA DE ALUMINIO ANTI-DESIZANTE.
- UNO O DOS BRAZOS DE ACCIONAMIENTO Y DOS PUNTOS DE GIRO LATERALES COMPUESTOS POR EJES DE ALTA CAPACIDAD DE CARGA Y RODAMIENTOS ENCAPSULADOS CON DISCOS DE BRONCE Y ENGRASADORES.
- TODO EL CONJUNTO DESMONTABLE PARA SU MANTENIMIENTO PERIÓDICO.
- SISTEMA DE ELEVACIÓN MECÁNICO FORMADO POR DOBLE CABLE DE ACERO TRENZADO, JUEGOS DE POLEAS Y CONTRAPESOS ESPECIALMENTE DIMENSIONADO.
- TODOS LOS ELEMENTOS MÓVILES ESTÁN PROTEGIDOS MEDIANTE RECUBRIMIENTOS METÁLICOS, EVITANDO ACCIDENTES POR ATRAPAMIENTO O APLASTAMIENTO. ACCIONAMIENTO CON TIRADOR INTERIOR Y MECANISMO DE BLOQUEO.
- AMORTIGUADOR HIDRÁULICO PARA SU MOVIMIENTO CON VELOCIDAD UNIFORME.
- ACABADO DE PINTURA EN POLVO POLIESTER CON SECADO EN HORNO.

1UD 3600 X 4500 (PARTE MÓVIL) Y 3600 X 1850 (PARTE FIJA)
1UD 3200 X 3760 (PARTE MÓVIL) Y 3200 X 1900 (PARTE FIJA)

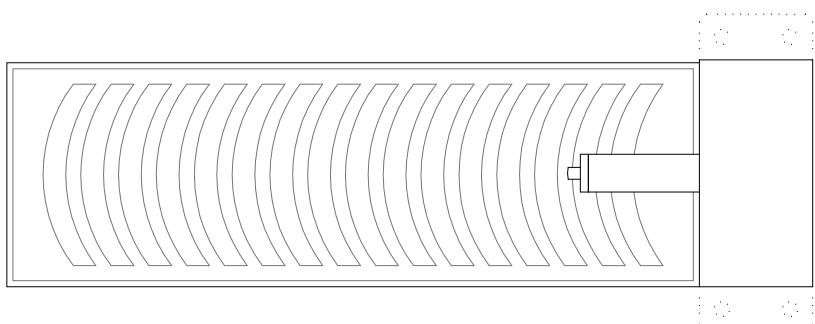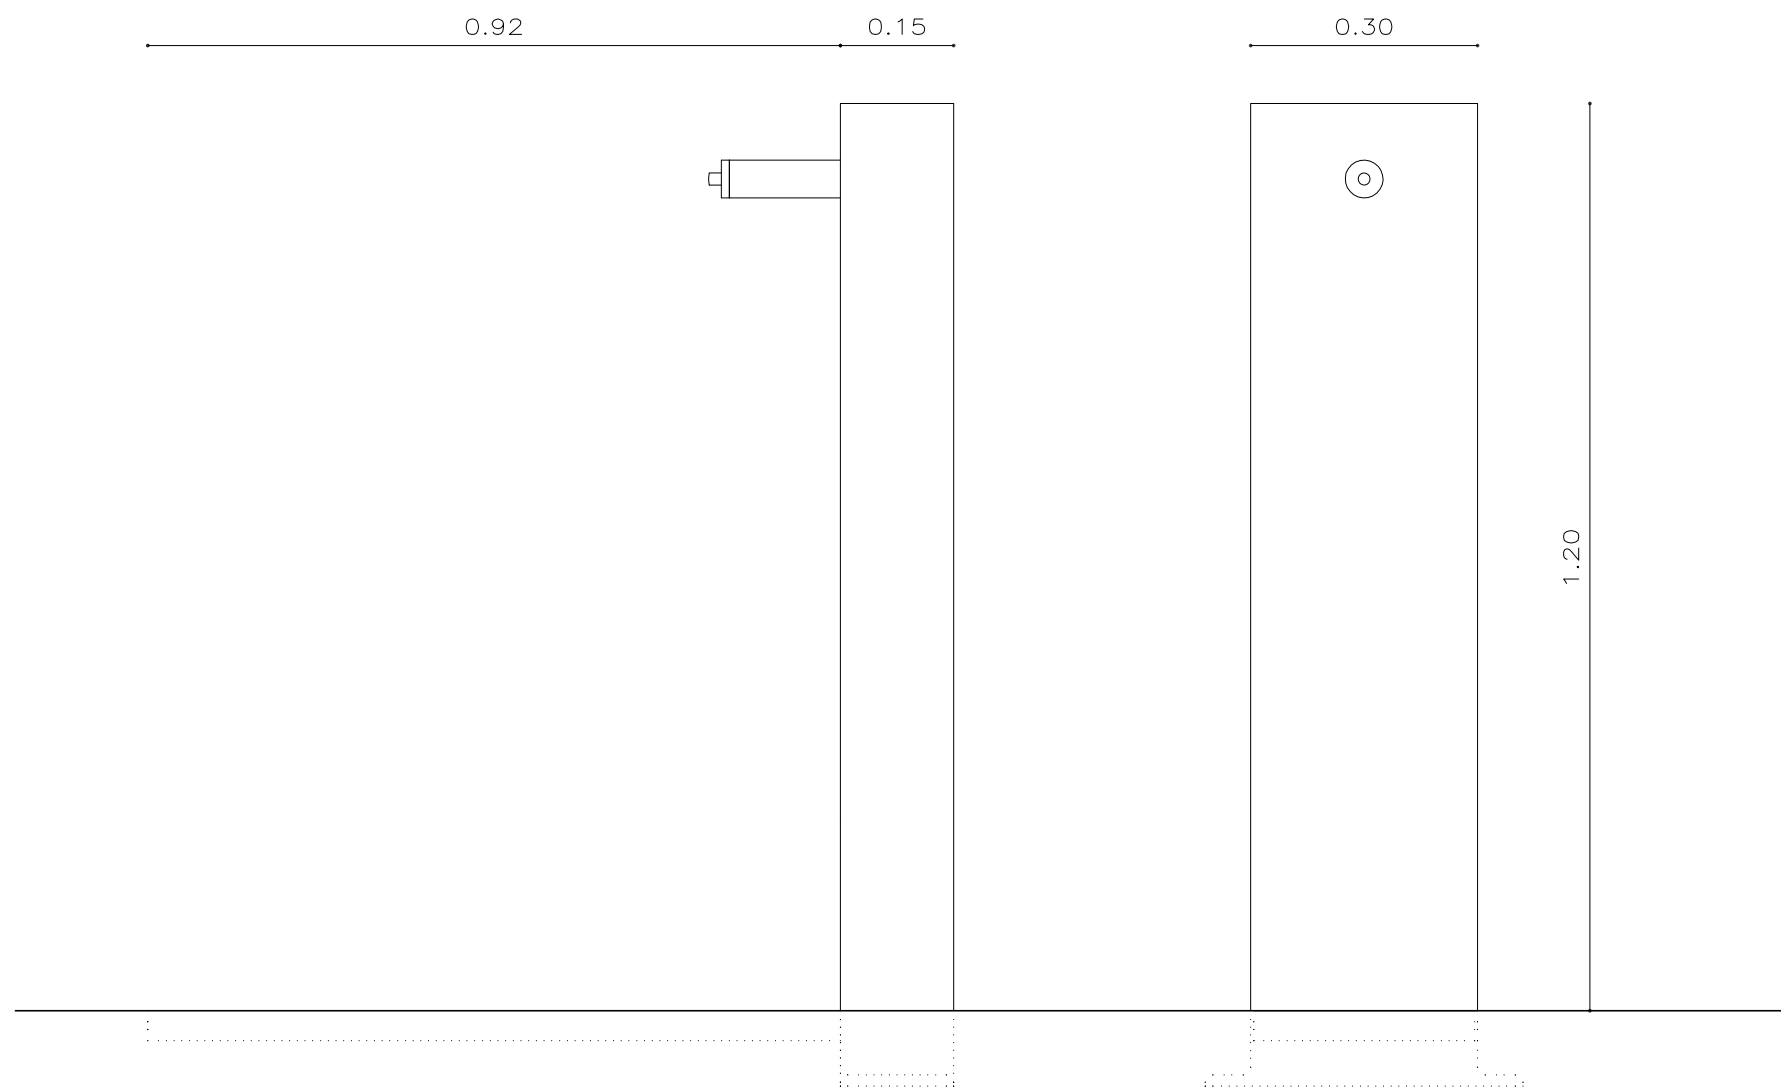


FU. FUENTE SANTA & COLE MODELO ATLANTIDA
2 UNIDADES

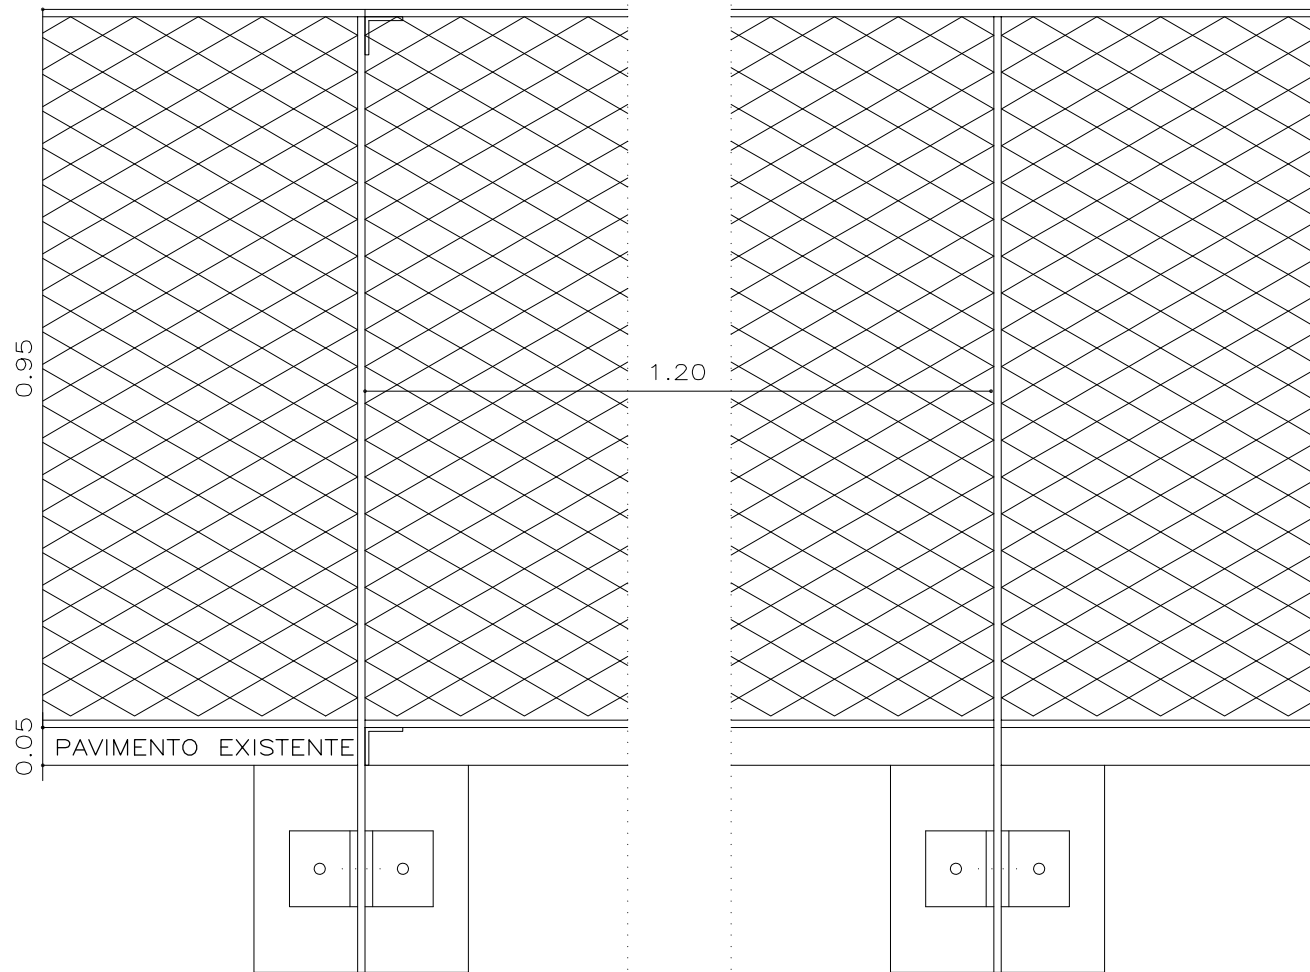

BL. BARANDILLA

- BARANDILLA FORMADA POR PLETINAS DE ACERO GALVANIZADO LACADO e=10cm
- MONTANTES VERTICALES CADA 1.20m
- ANCLADOS A PLATABANDAS DE ACERO ATORNILLADAS A SOLERA
- MALLA DE ACERO INOX. AISI 316 TRENZADA. CASQUILLOS ACERO INOX. AISI 316. ø CABLE=1.5mm. ROMBO 40x69
- SIMILAR A EXISTENTE EN ACERA MATADERO


180 ml EN CALLE VADO DE SANTA CATALINA

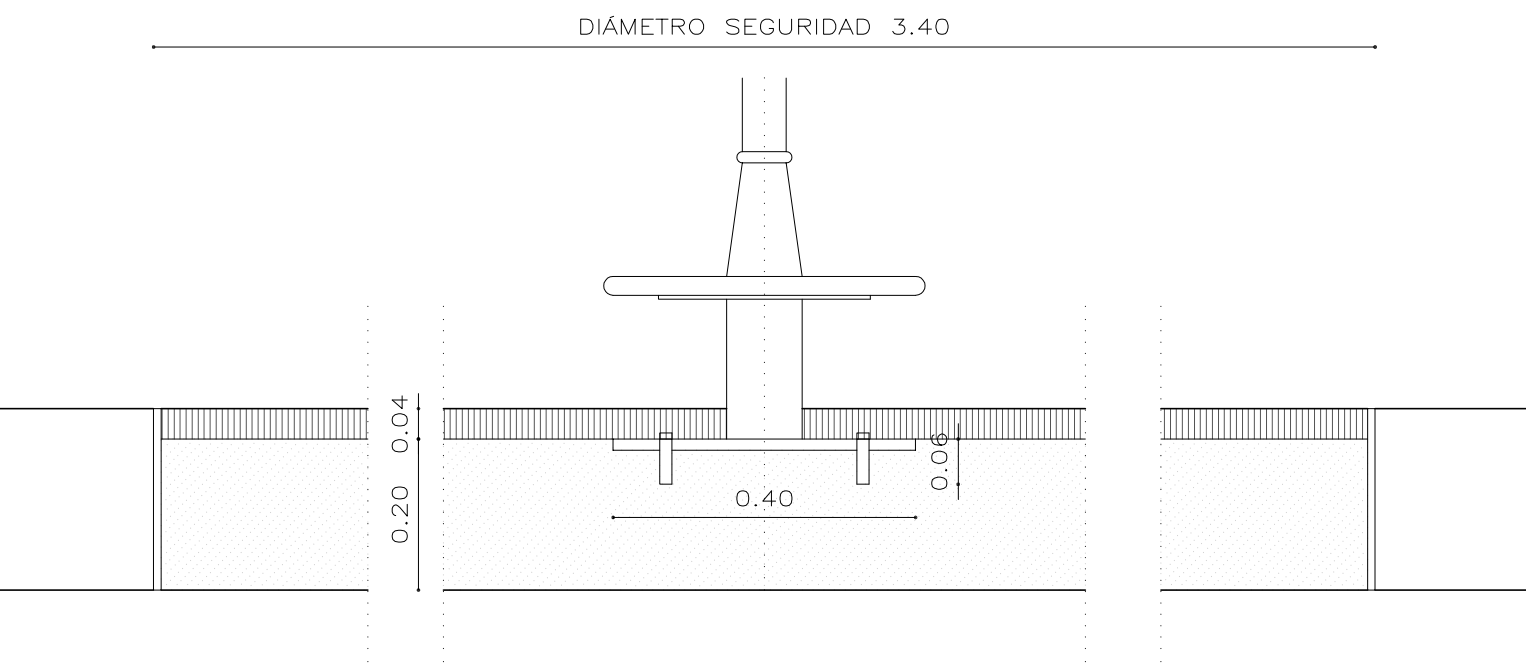

JL. JUEGO INFANTIL. ANCLAJE TIPO PARA MODELO ELE400158E DE KOMPAN

- PAVIMENTO BLANDO. CAUCHO e=4cm
- PLETINA DE ACERO e=1cm
- ANCLAJE ATORNILLADO A SOLERA HORMIGÓN e=20cm

MODELO M194 (BALANCÍN) DE KOMPAN 3 UNIDADES
MODELO ELE400024 (SPINNER) DE KOMPAN 2 UNIDADES
MODELO ELE400062 (MULTISPINNER) DE KOMPAN 2 UNIDADES
MODELO ELE400158E (SPICA JUNIOR) DE KOMPAN 2 UNIDADES
MODELO KPL113 (SPIROETTE) DE KOMPAN 2 UNIDADES
MODELO GXY934 (ROCK-ET) DE KOMPAN 2 UNIDADES

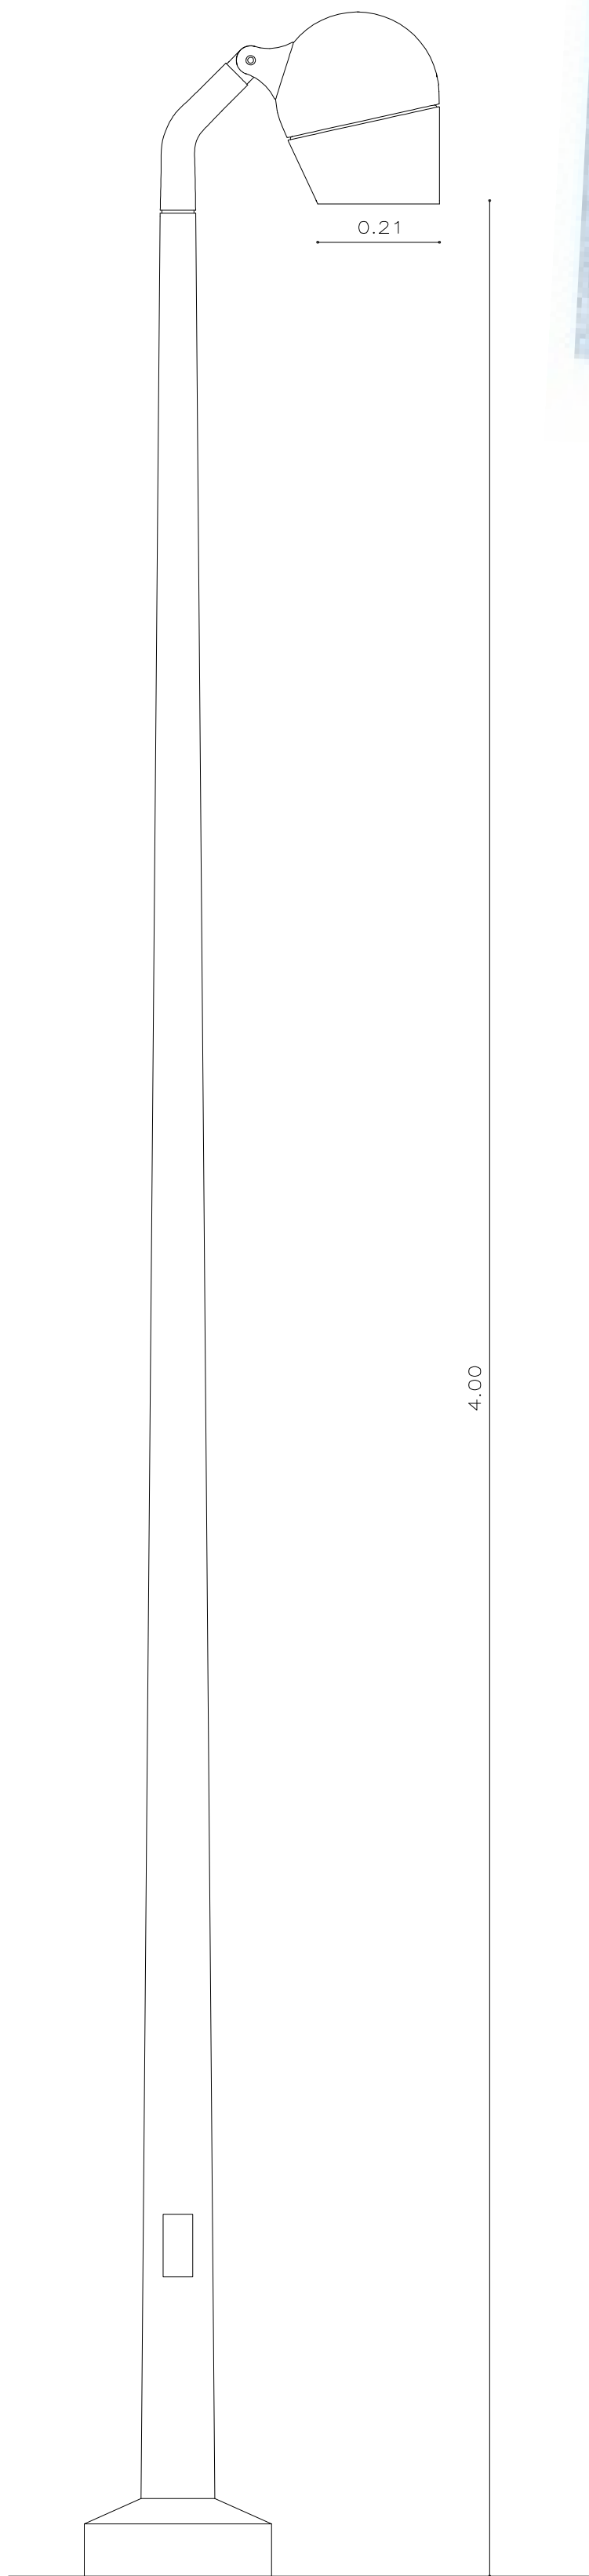


F. FAROLAS

- SELUX MODELO OLIVIO OLGL-C1 F40 56w

66 UNIDADES


PRESCRITO EN PLANOS DE INSTALACIONES

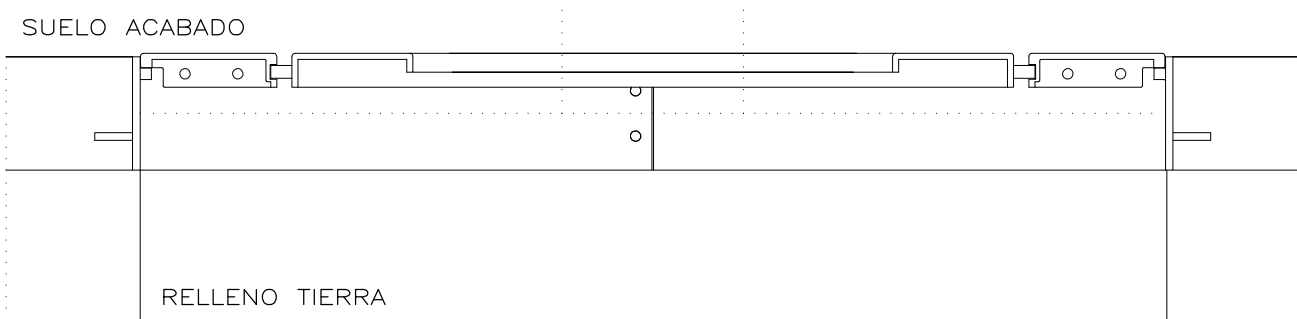

BO. ALCORQUE

- ALCORQUE MODELO CARMEL DE ESCOFET CIRCULAR 160
- AROS FUNDICIÓN ALUMINIO PINTADO OXIRON NEGRO FORJA
- MARCO DE ACERO
- EMPOTRADO A NIVEL DE PAVIMENTO

20 UNIDADES

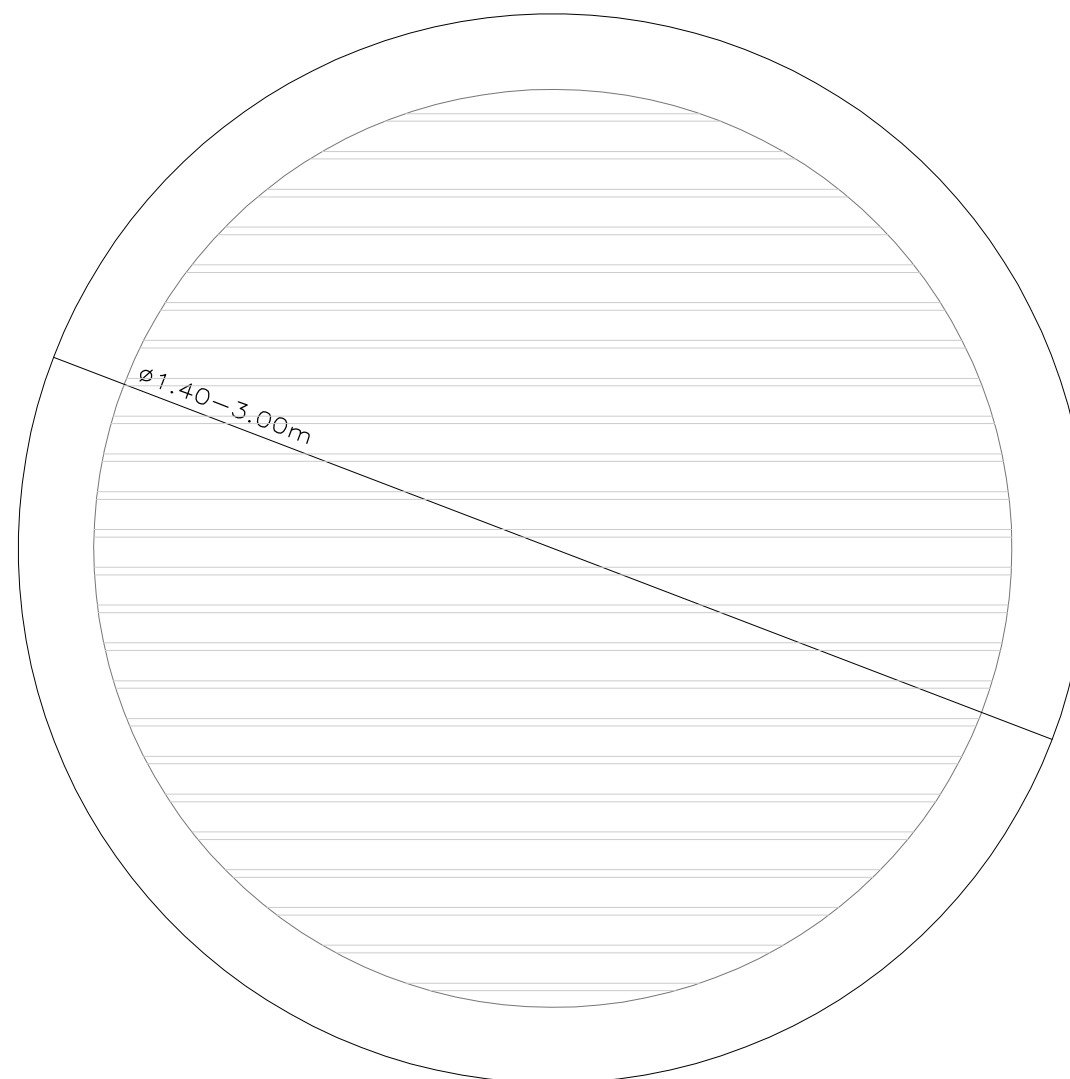

RV. REJILLAS DE VENTILACIÓN

- PLETINA DE ACERO GALVANIZADO LACADO e=10mm
- SEPARADAS 50mm
- SOLDADAS A TUBO PERIMETRAL 100.50.4 DE ACERO GALVANIZADO LACADO

ø140 14 UNIDADES



ø170 7 UNIDADES

ø215 4 UNIDADES


ø240 2 UNIDADES

ø300 2+5 UNIDADES

	MADRID	AYUNTAMIENTO DE MADRID DIRECCIÓN GENERAL DE PATRIMONIO S.G. DE ARQUITECTURA Y CONSERVACIÓN DEL PATRIMONIO
PROYECTO: ADAPTACIÓN DEL PROYECTO PARA LA REHABILITACIÓN DEL MERCADO DE FRUTAS Y VERDURAS PROYECTO DE EJECUCIÓN		
AUTORES DEL PROYECTO: JESÚS ULARGUI AGUIRREZAR, EDUARDO VILLANUEVA LONZALEZ		
DIRECCIÓN DEL PROYECTO: JIMENA ROBLES GARCÍA DE LA MATA, CLETO BARRERO SORRIVAS		
NÚMERO: U08	PLANO: URBANIZACIÓN OBJETOS	
ESCALA: 1/10	FORMATO: DIN A1	FECHA: mayo 2017
ESCALA GRÁFICA: 0 10.1 20.2 30.3 40.4 50.5 60.6 70.7 80.8 90.9 100.10		
PESQUERA ULARGUI arquitectos s.l.p. C/Fernando Garrido12, Local 28015, Madrid E: uporquitectos@uparquitectos.com T: 914445433		

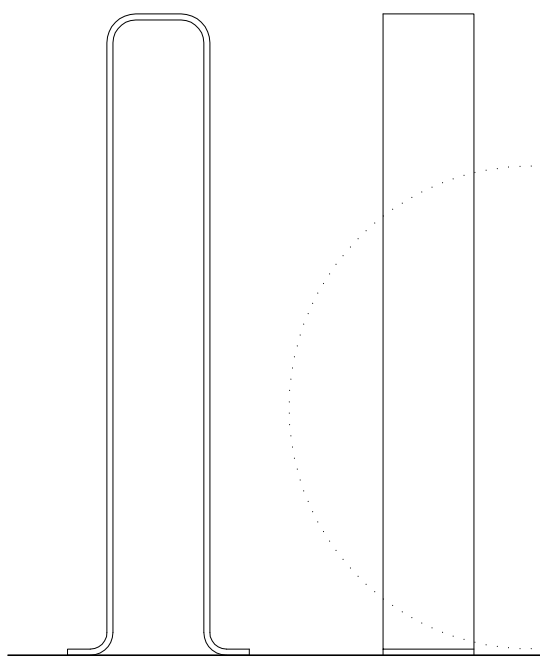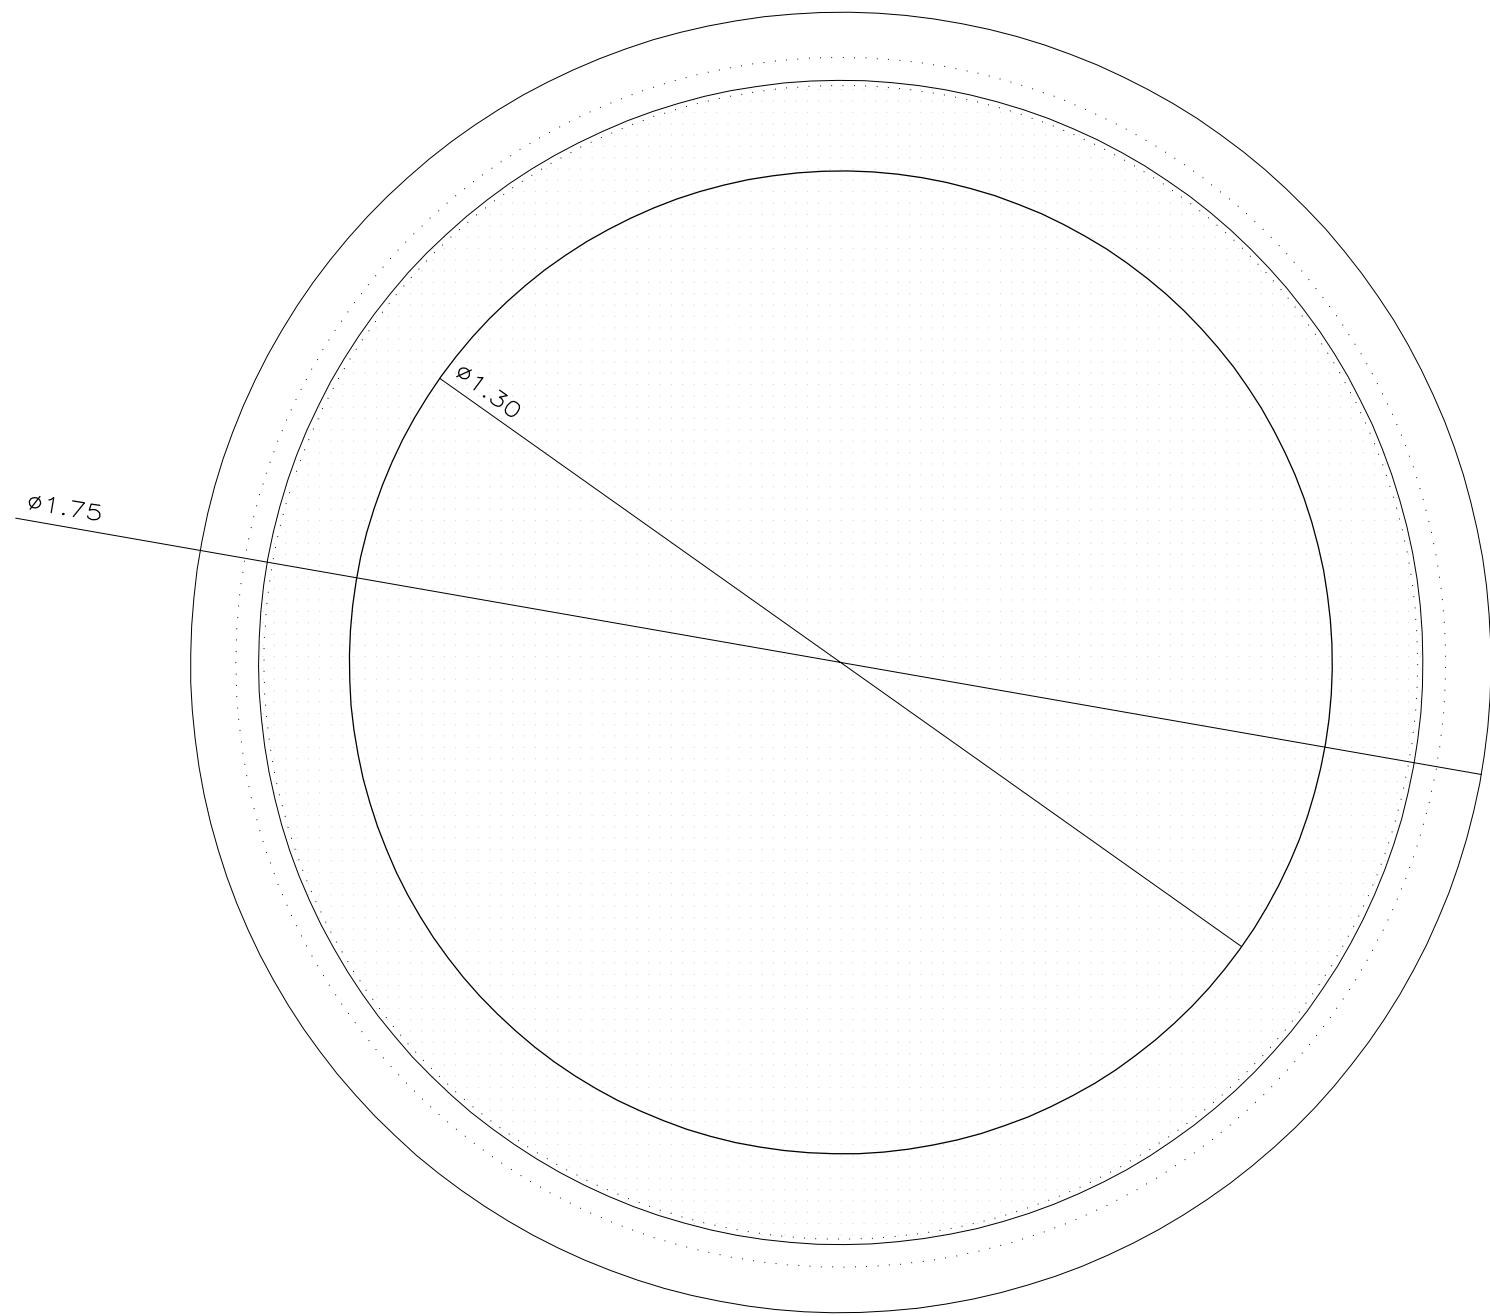

AB. APARCABICICLETAS
-PLETINA DE ACERO DE 8MM DE ESPESOR
-DIMENSIONES 120x220X840mm
-MODELO OMEGA-P O EQUIVALENTE
-FIJADO A SUELO CON TORNILLERÍA GALVANIZADA
20 UNIDADES

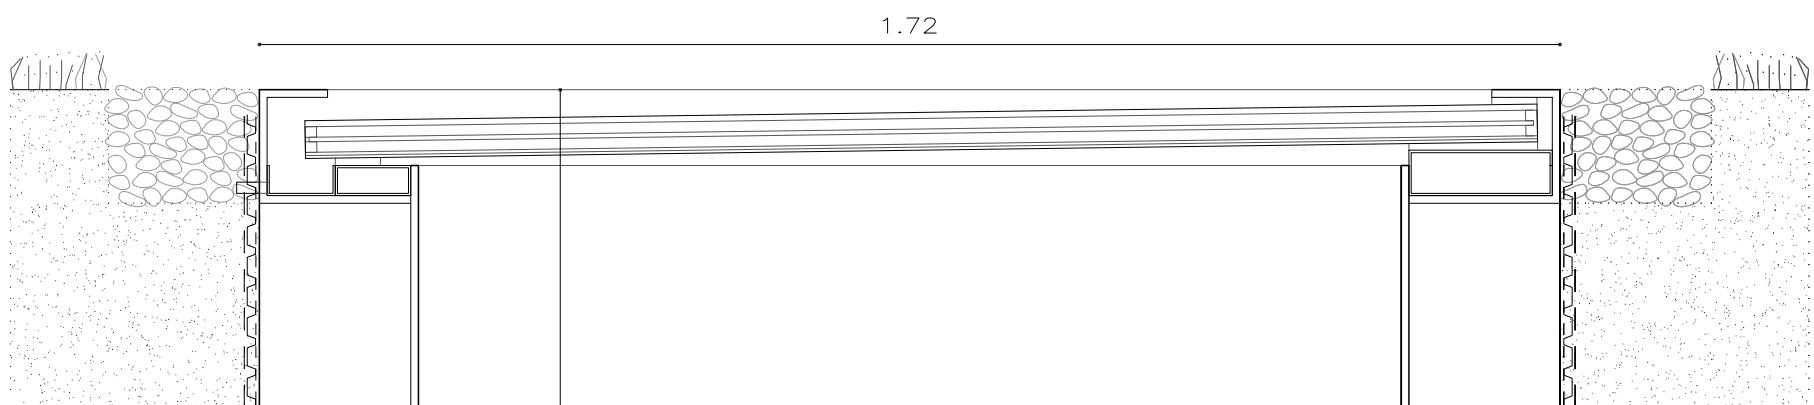

LOSA DE HORMIGÓN


LUCERNARIO L6

L. LUCERNARIO


- PERFLERÍA TUBO DE ACERO 100.40.4
- TRAVESAÑOS DE TUBO DE ACERO 60.40.4 CADA 3.00m
- ACRISTALAMIENTO SGG CLIMALIT PLUS 8/14/6/14/4+4 FORMADO POR UN VIDRIO EXTERIOR FLOAT LAMINAR DE SEG. INCOLORO SGG STADIP PROTECT 44.1 DE 8 MM CON CAPA MAGNETRÓNICA DE BAJA EMISIVIDAD SGG PLANITHERM XN EN CARA 2 DEL TRIPLE ACRIST. VIDRIO INTERMEDIO INCOLORO DE 6 MM DE ESPESOR, Y VIDRIO INTERIOR FLOAT LAMINAR DE SEG. INCOLORO SGG STADIP 44.1 DE 8 MM CON CAPA MAGNETRÓNICA DE BAJA EMISIVIDAD SGG PLANITHERM XN EN CARA 5 DEL TRIPLE ACRIST ; SEPARADOS POR DOS CÁMARAS DE AIRE DESHIDRATADO DE 14 MM DE ESPESOR CON PERFL SEPARADOR "WARMEDGE", CON Y MIN.=0,06, DE COLOR NEGRO Y DOBLE SELLADO PERIMETRAL, PEGADO CON SILICONA ESTRUCTURAL EN CARA INTERIOR DE MARCO METÁLICO.
- DIMENSIONES 3.00x1.20m. PIEZAS ESPECIALES EN ESQUINAS
- REVESTIMIENTO INTERIOR CHAPA DE ACERO LACADO EN COLOR A DEFINIR POR LA D.F.

LUCERNARIO TIPO EXUTORIOS


- SISTEMA MOTORIZADO DE EXUTORIOS FORMADO POR 8 PIEZAS DE 1,20X1,00m CONECTADO A CENTRAL DE EMERGENCIAS:PERFLERÍA CL-SYSTEM PR60 COMPUESTA POR PERFILES DE ALUMINIO EXTRUSIONADO DE 60 MM, MODELO M CI-SYSTEM PREFIRE O EQUIVALENTE

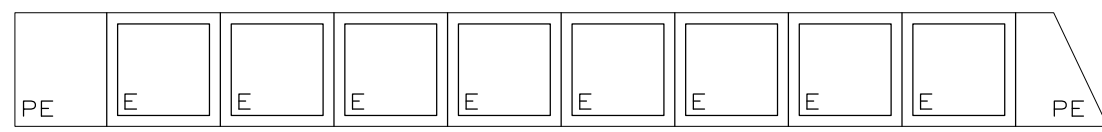


LUCERNARIO L1 (8 exutorios motorizados)

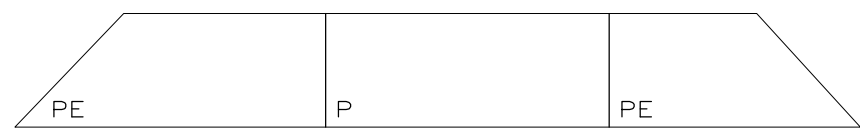


LUCERNARIO L2 1 UNIDAD

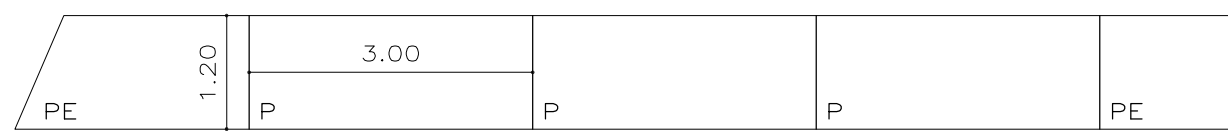


LUCERNARIO L3 1 UNIDAD

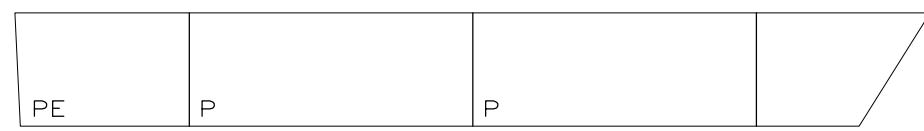



LUCERNARIO L4 1 UNIDAD

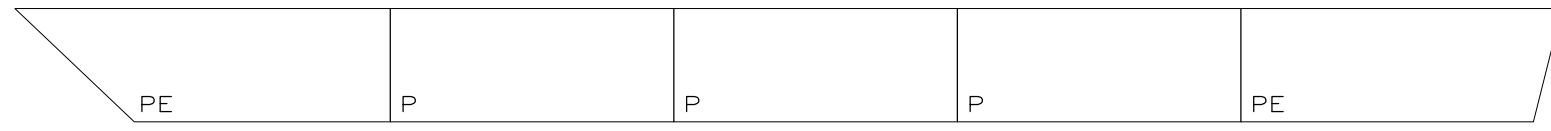

LUCERNARIO L5 1 UNIDAD


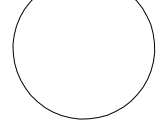


LUCERNARIO L6 5 UNIDADES

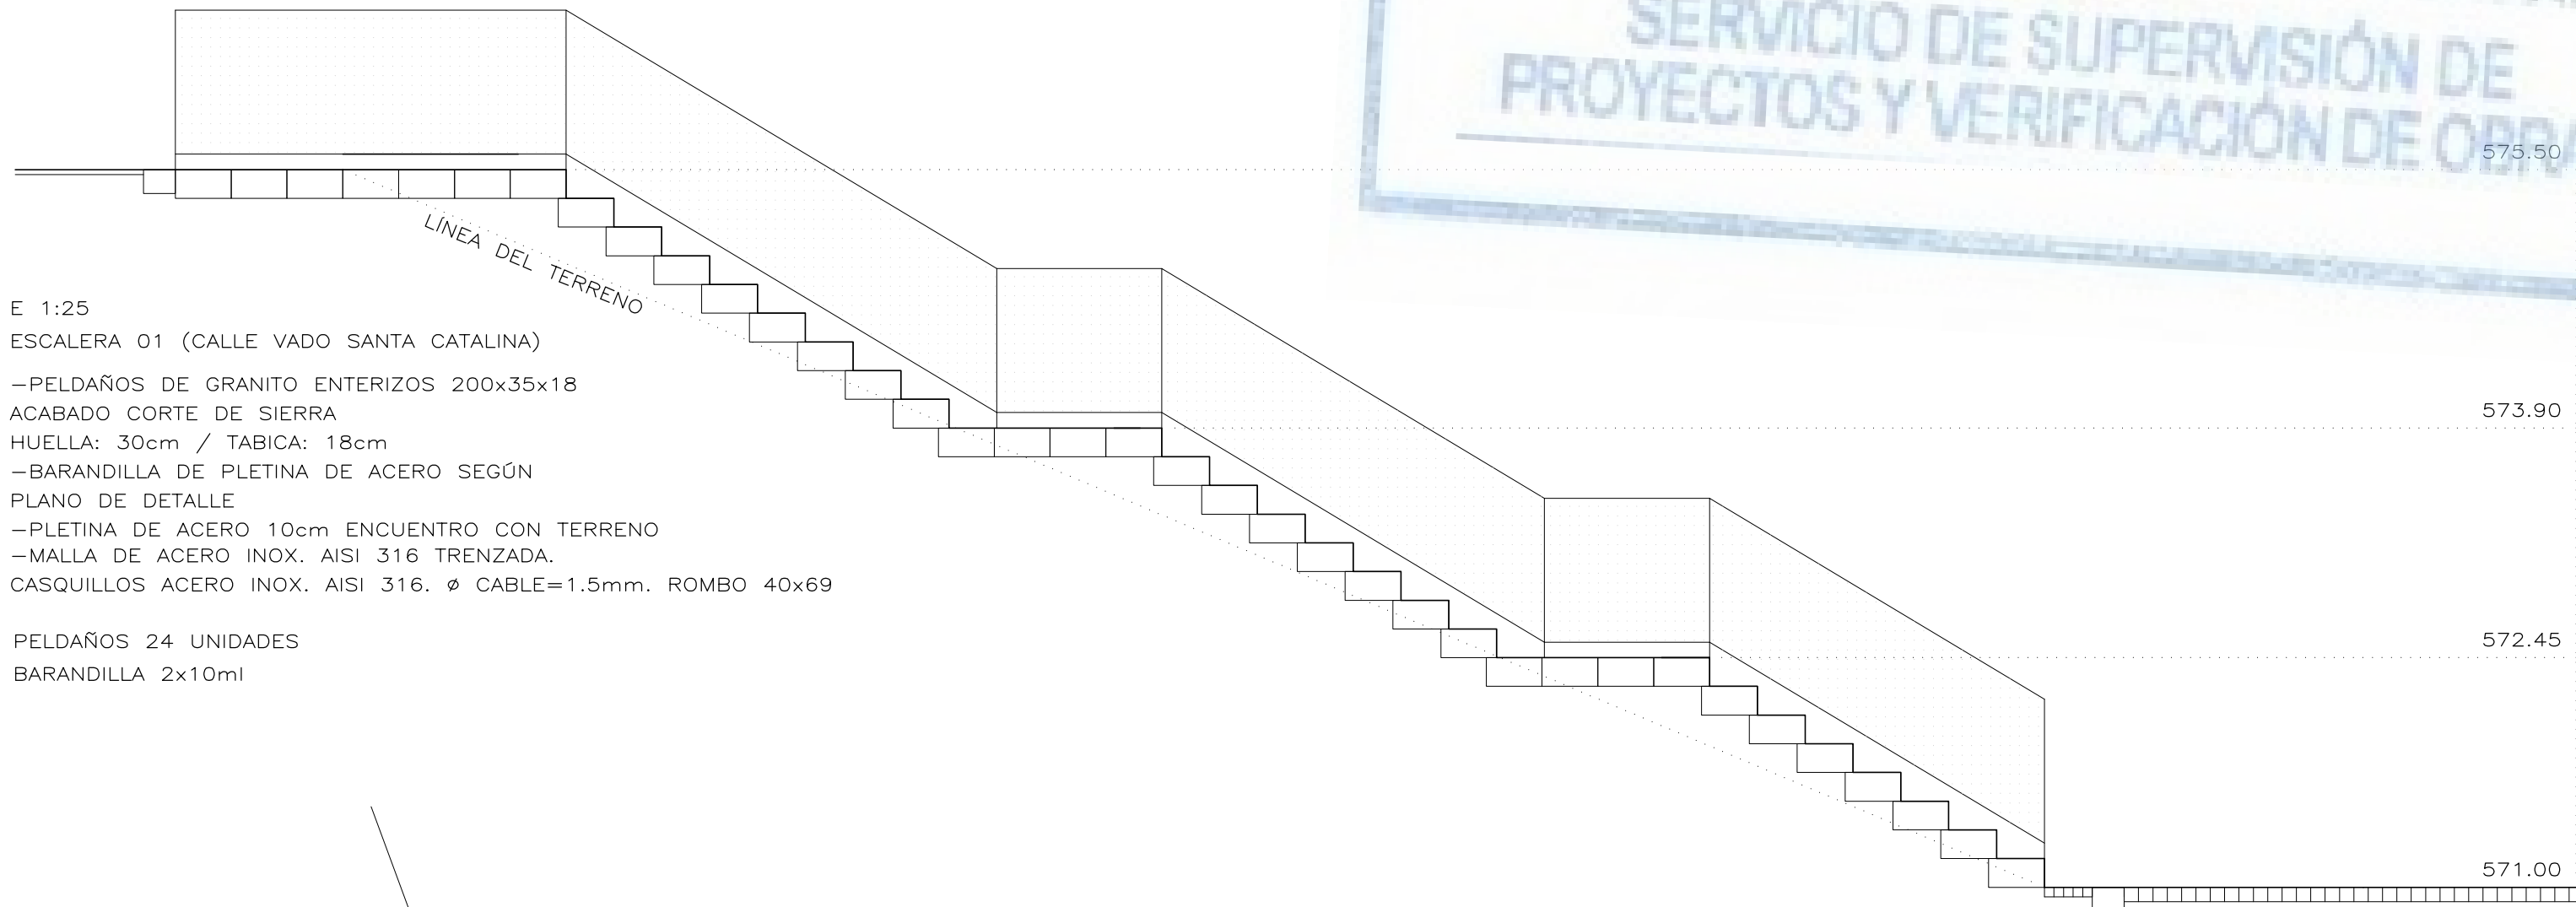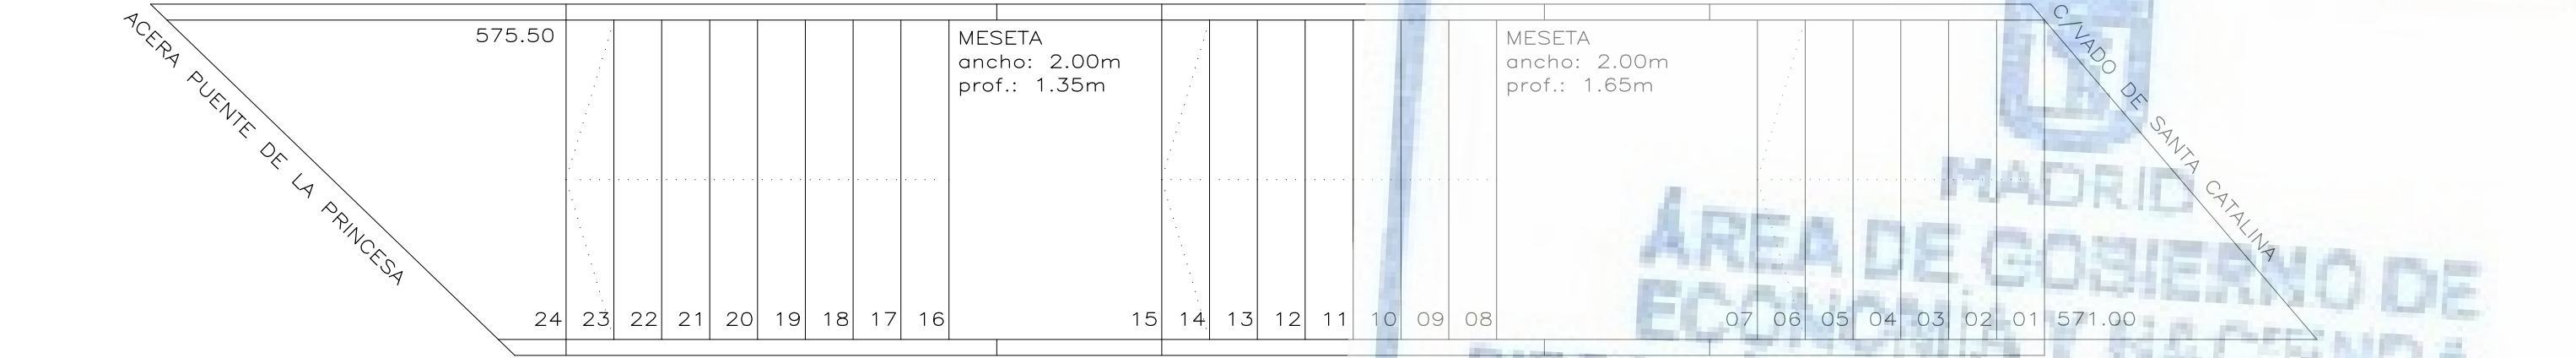


E 1:25
ESCALERA 01 (CALLE VADO SANTA CATALINA)
-PELDAÑOS DE GRANITO ENTERIZOS 200x35x18
ACABADO CORTE DE SIERRA
HUELLA: 30cm / TABICA: 18cm
-BARANDILLA DE PLETINA DE ACERO SEGÚN PLANO DE DETALLE
-PLETINA DE ACERO 10cm ENCUESTRO CON TERRENO
-MALLA DE ACERO INOX. AISI 316 TRENZADA.
CASQUILLOS ACERO INOX. AISI 316. ø CABLE=1.5mm. ROMBO 40x69


PELDAÑOS 24 UNIDADES
BARANDILLA 2x10ml

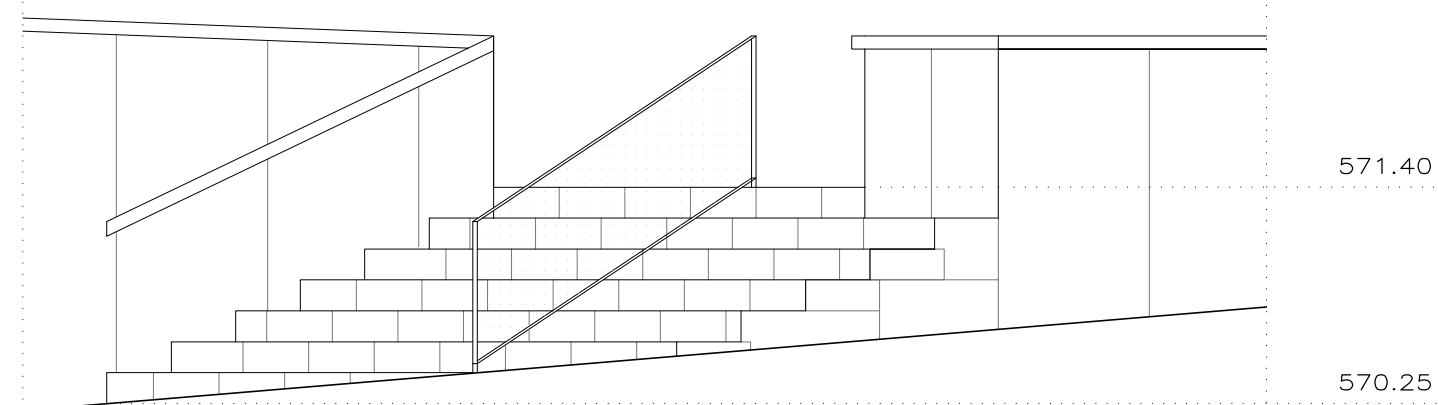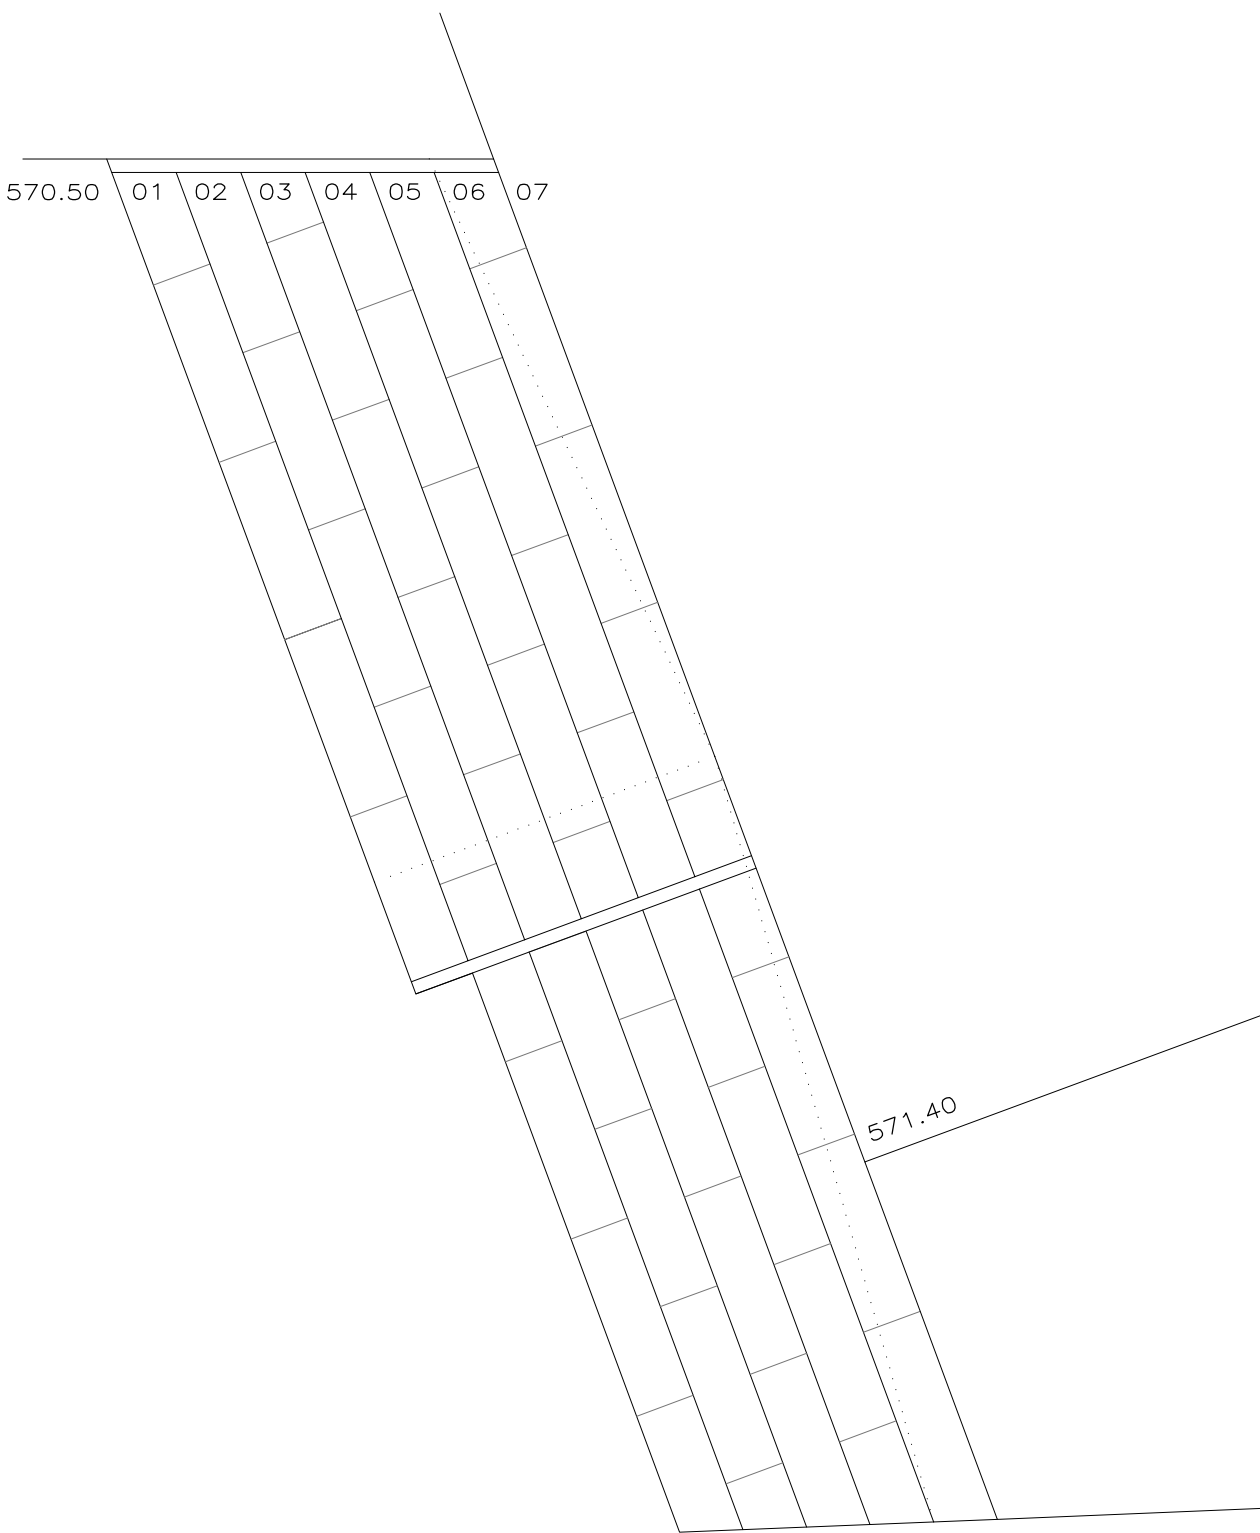

E 1:25
ESCALERA 03 (PATIO)
-PELDAÑOS DE GRANITO ENTERIZOS 100x35x16
ACABADO CORTE DE SIERRA
HUELLA: 32cm / TABICA: 16cm
-BARANDILLA DE PLETINA DE ACERO SEGÚN PLANO DE DETALLE
-MALLA DE ACERO INOX. AISI 316 TRENZADA.
CASQUILLOS ACERO INOX. AISI 316. ø CABLE=1.5mm. ROMBO 40x69
PELDAÑOS TIPO 34 UNIDADES
PELDAÑOS ESPECIALES 11 UNIDADES
BARANDILLA 2,15ml

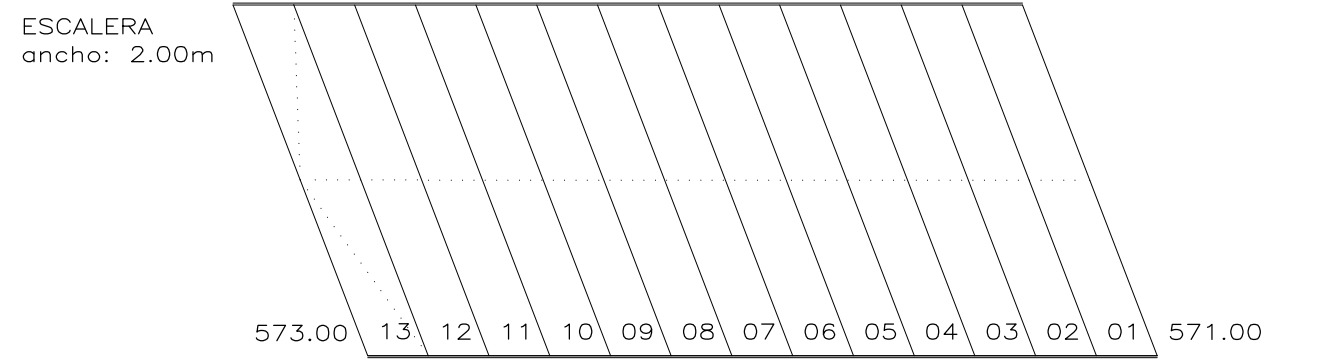

ESCALERA
ancho: 2.00m

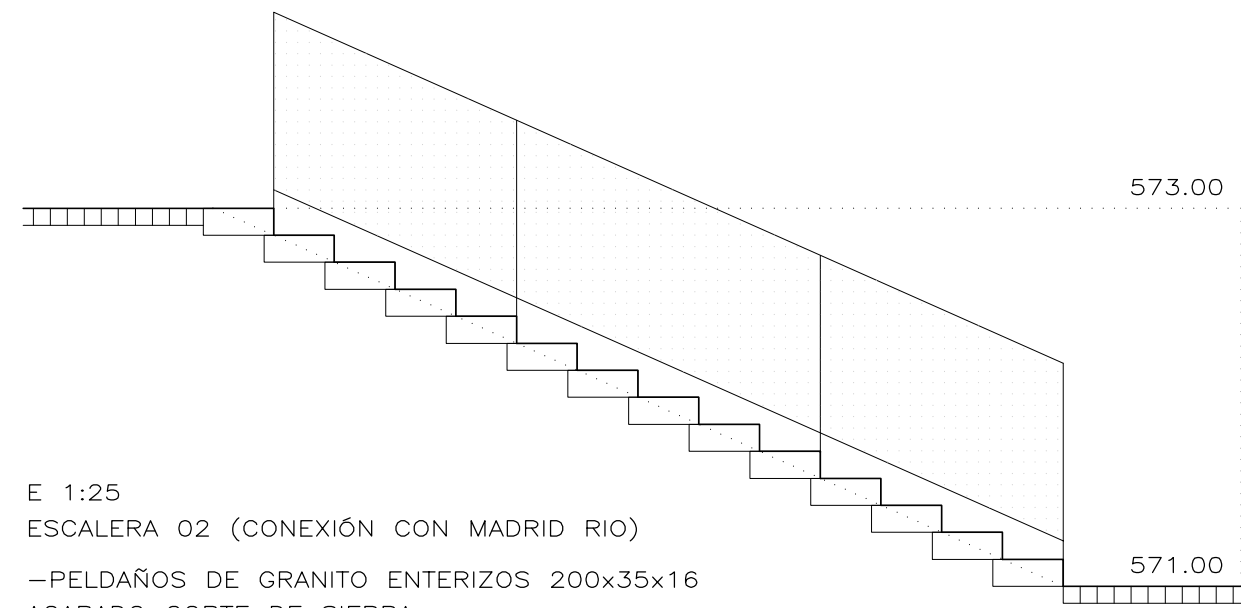

E 1:25
ESCALERA 02 (CONEXIÓN CON MADRID RIO)
-PELDAÑOS DE GRANITO ENTERIZOS 200x35x16
ACABADO CORTE DE SIERRA
HUELLA: 32cm / TABICA: 14cm
-PLETINA DE ACERO 10cm ENCUESTRO CON TERRENO
-BARANDILLA DE PLETINA DE ACERO SEGÚN PLANO DE DETALLE
-MALLA DE ACERO INOX. AISI 316 TRENZADA.
CASQUILLOS ACERO INOX. AISI 316. ø CABLE=1.5mm. ROMBO 40x69

PELDAÑOS 13 UNIDADES
BARANDILLA 2x4,20ml

AYUNTAMIENTO DE MADRID DIRECCIÓN GENERAL DE PATRIMONIO S.G. DE ARQUITECTURA Y CONSERVACIÓN DEL PATRIMONIO	
PROYECTO: ADAPTACIÓN DEL PROYECTO PARA LA REHABILITACIÓN DEL MERCADO DE FRUTAS Y VERDURAS PROYECTO DE EJECUCIÓN	
AUTORES DEL PROYECTO: JESÚS ULARGUI AGUIRREZUA EDUARDO VILLALBA LONZALEZ	
DIRECCIÓN DEL PROYECTO: JIMENA ROBLES GARCÍA DE LA MATA CLETO BARREIRO SORRIVAS	
NÚMERO: U09	PLANO: URBANIZACIÓN OBJETOS
ESCALA: 1/10	FORMATO: DIN A1
ESCALA GRÁFICA: 0 0.1 0.2 0.3 0.4 0.5	FECHA: mayo 2017
PESQUERA ULARGUI arquitectos s.l.p. C/Fernando Garrido12, Local. 28015, Madrid E: uporquitectos@uparquitectos.com T: 914445433	