




PIEZA

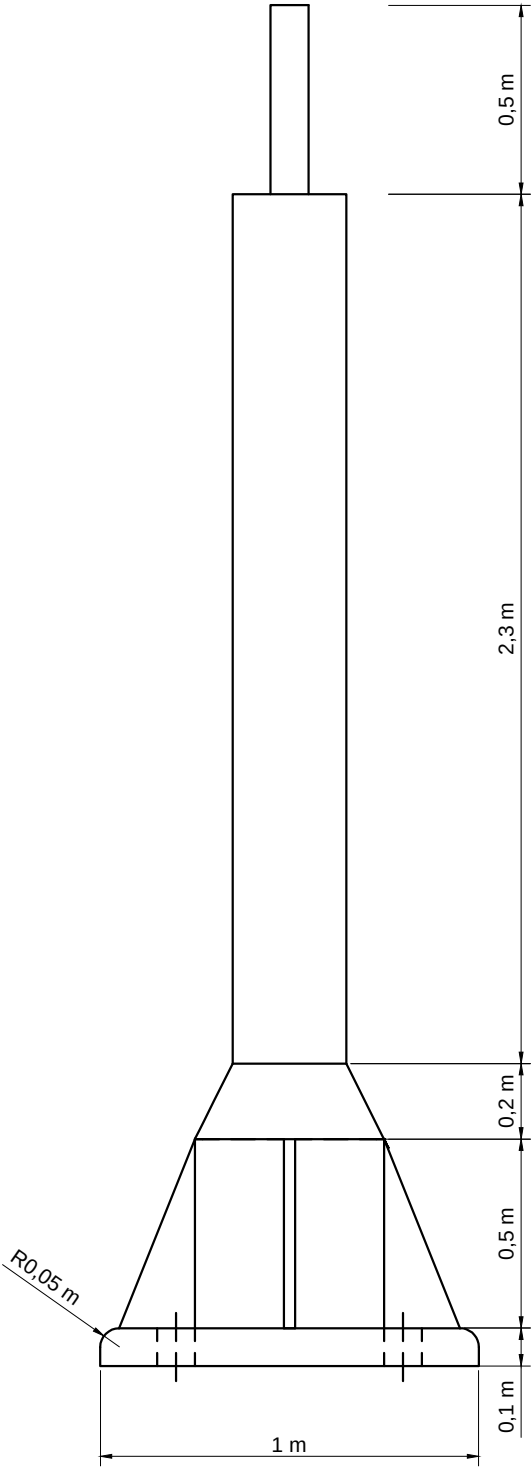


ALZADO

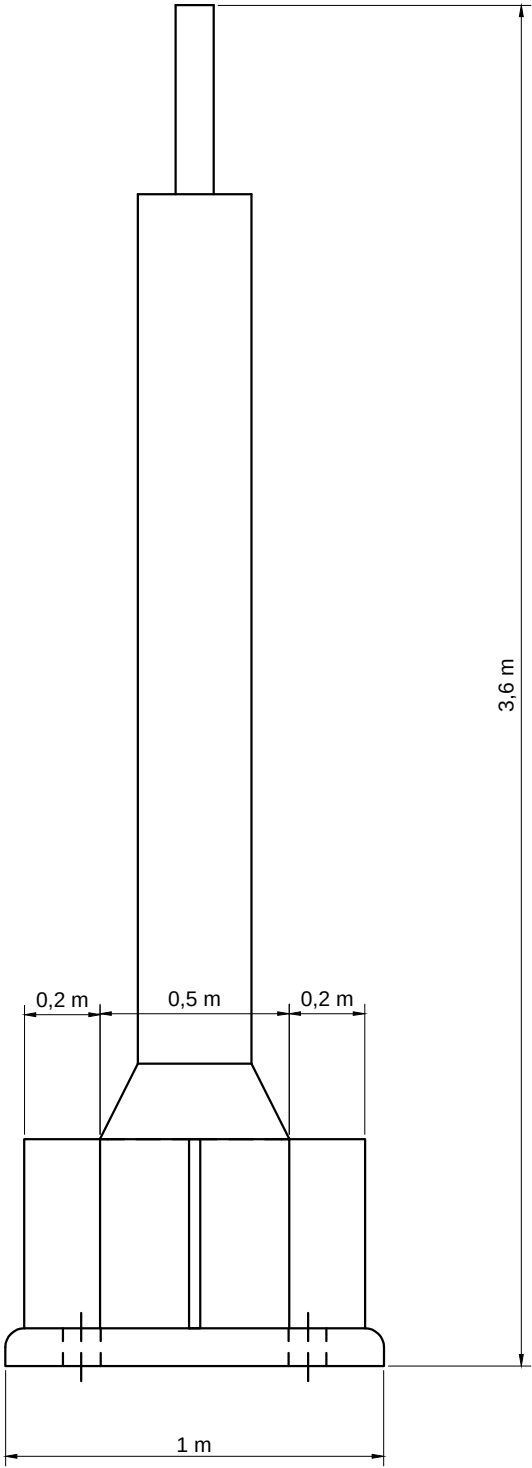

PERFIL

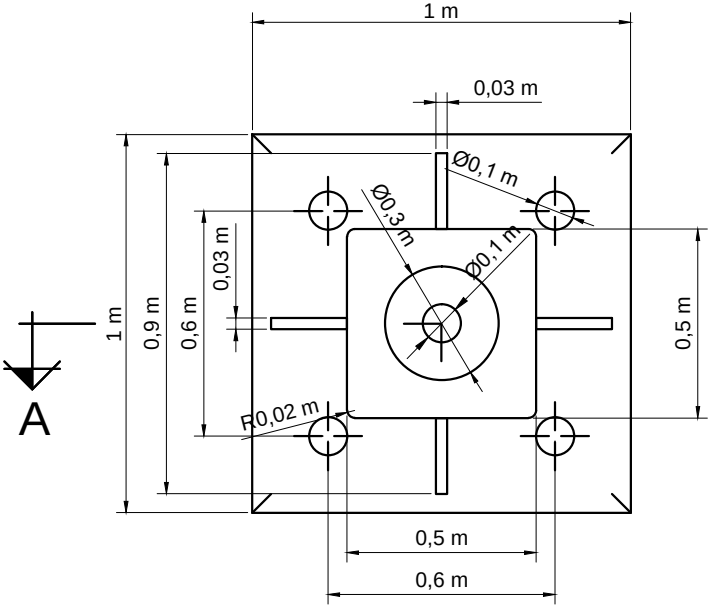

PLANTA

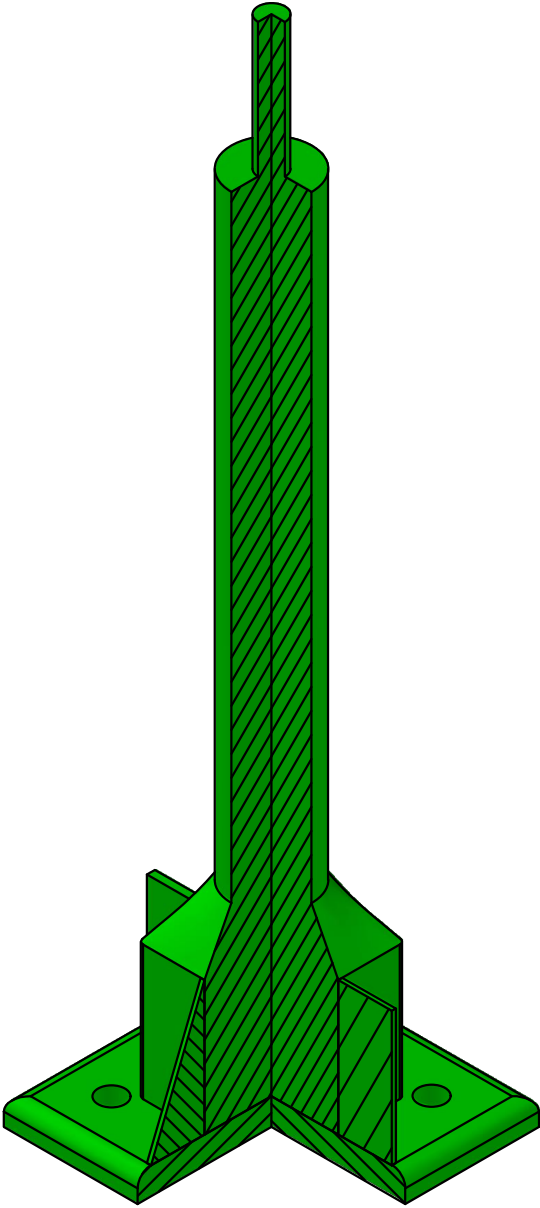

SECCIÓN A-B