



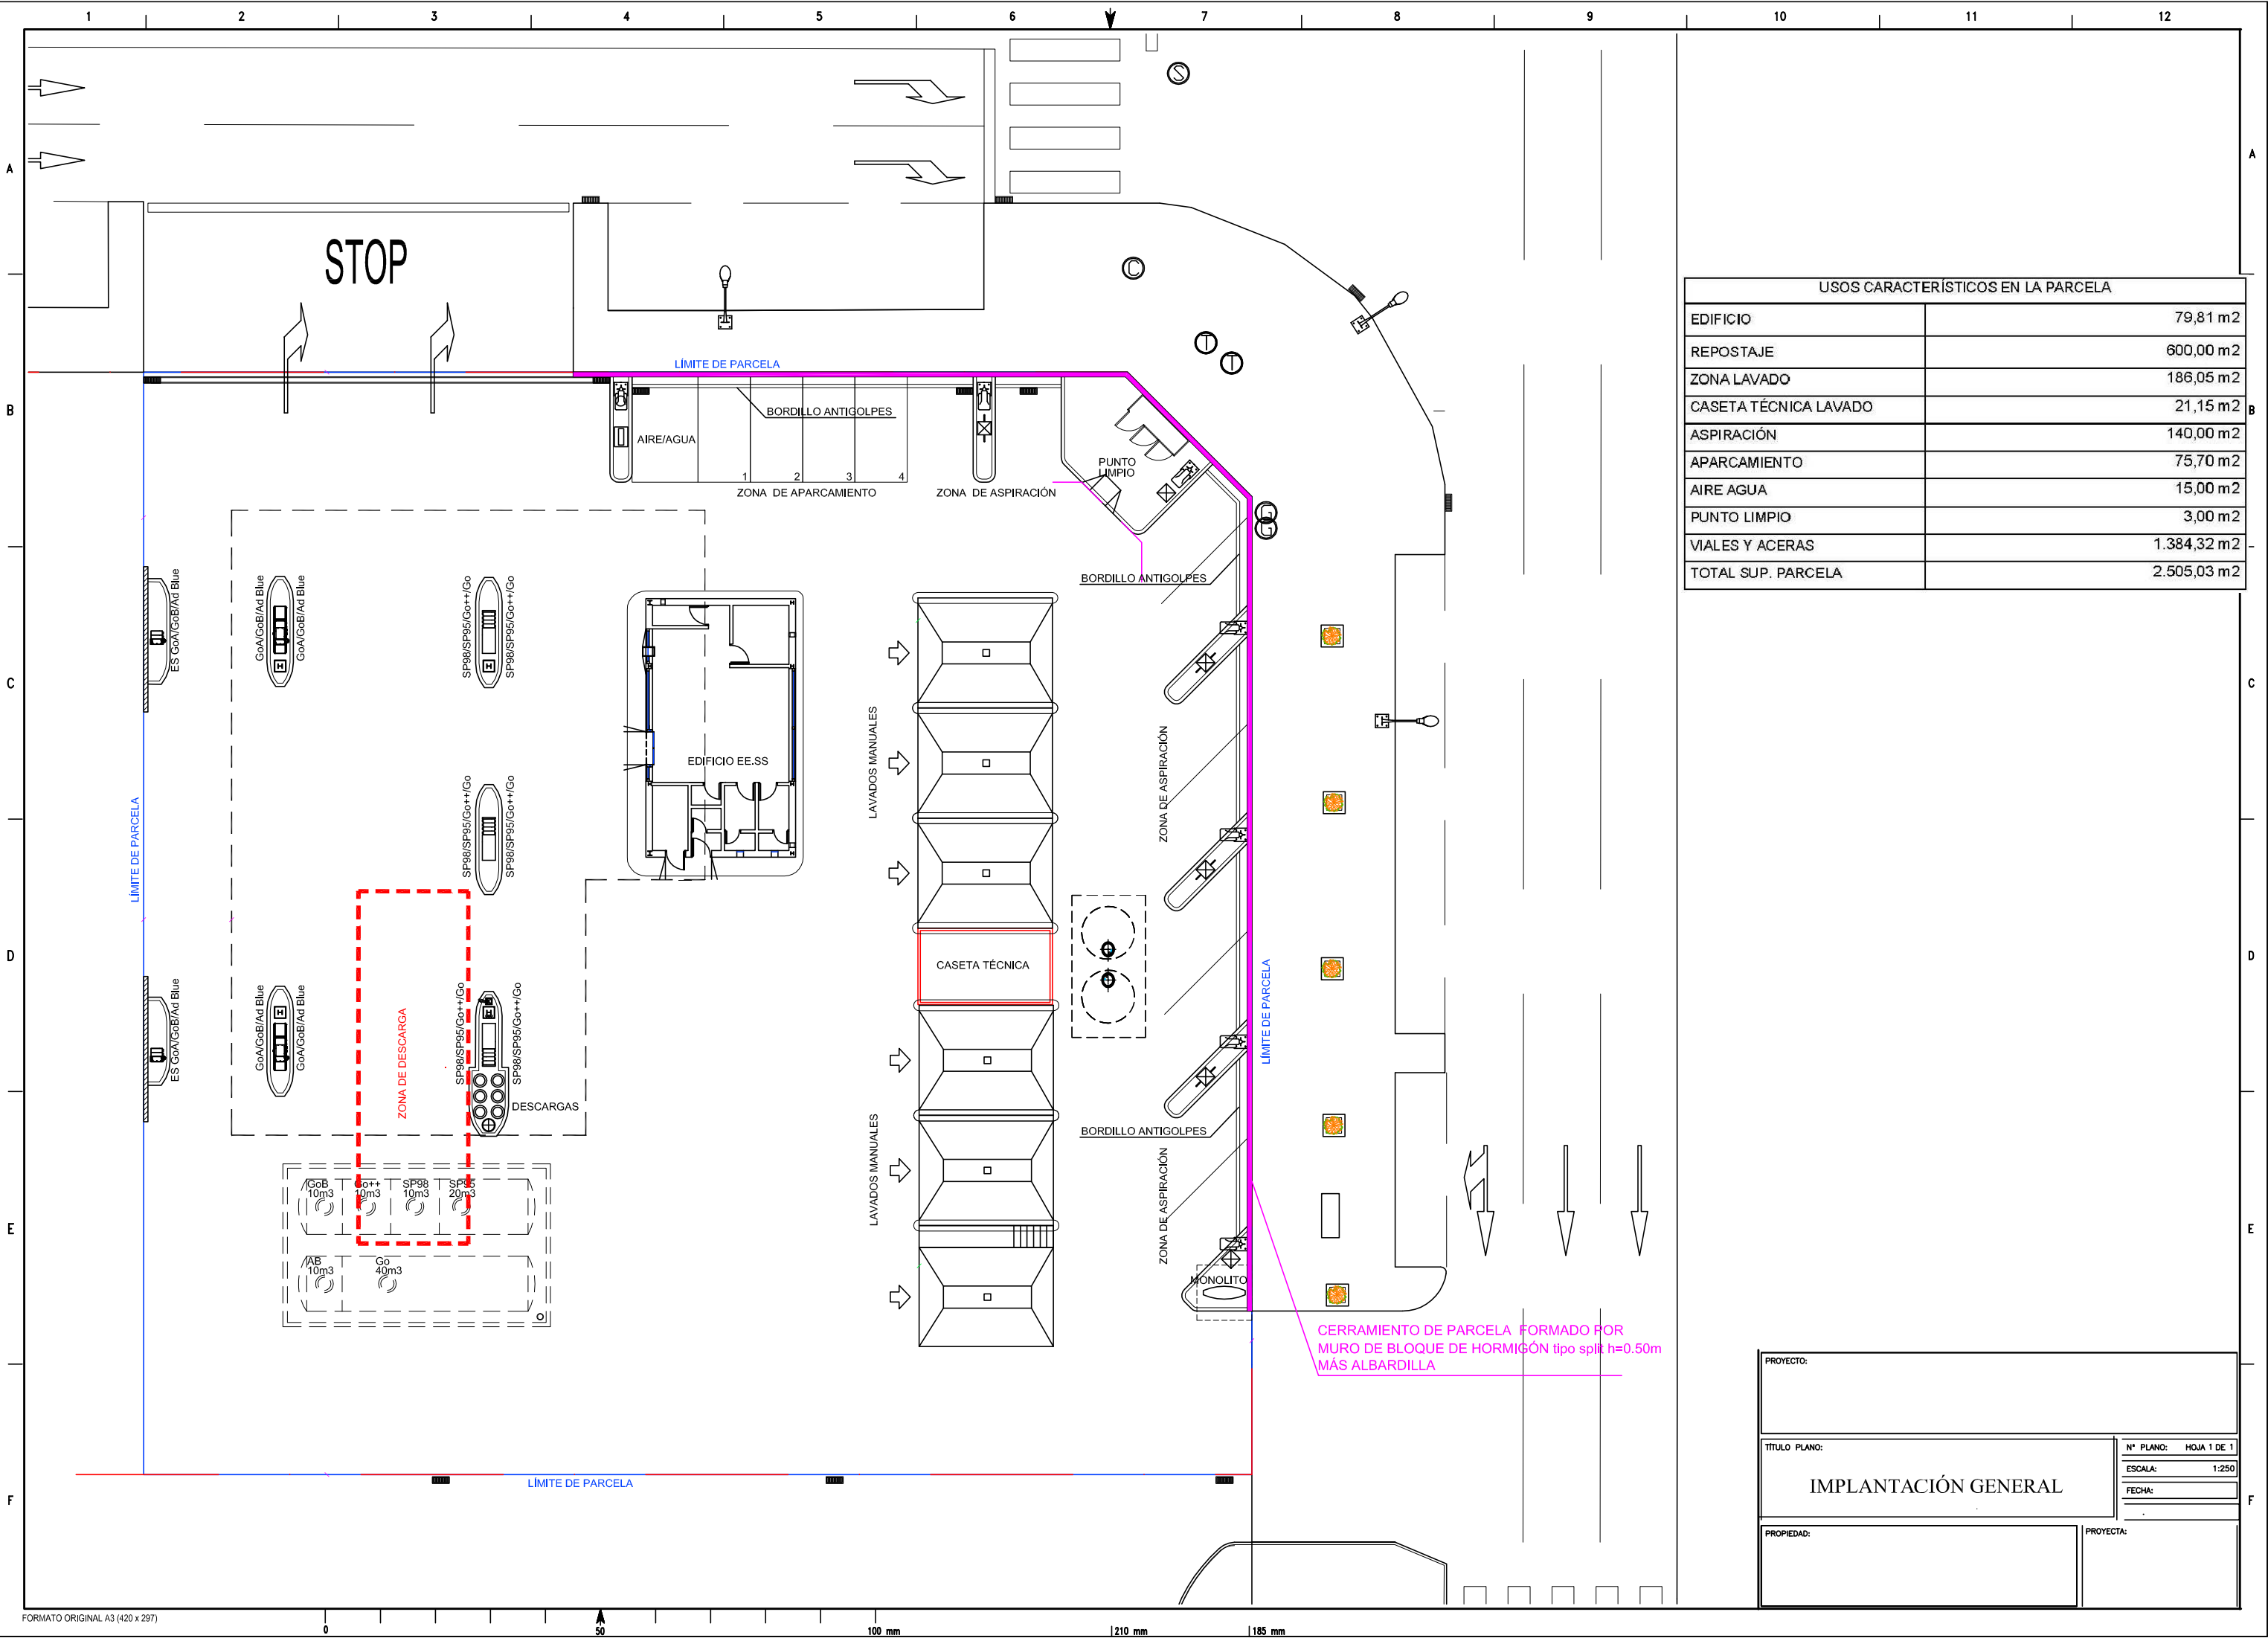


| USOS CARACTERÍSTICOS EN LA PARCELA |             |
|------------------------------------|-------------|
| EDIFICIO                           | 79,81 m2    |
| REPOSTAJE                          | 600,00 m2   |
| ZONA LAVADO                        | 186,05 m2   |
| CASETA TÉCNICA LAVADO              | 21,15 m2    |
| ASPIRACIÓN                         | 140,00 m2   |
| APARCAMIENTO                       | 75,70 m2    |
| AIRE AGUA                          | 15,00 m2    |
| PUNTO LIMPIO                       | 3,00 m2     |
| VIALES Y ACERAS                    | 1.384,32 m2 |
| TOTAL SUP. PARCELA                 | 2.505,03 m2 |


|                       |           |
|-----------------------|-----------|
| PROYECTO:             |           |
| TÍTULO PLANO:         |           |
| Nº PLANO: HOJA 1 DE 1 |           |
| ESCALA: 1:250         |           |
| FECHA:                |           |
| PROPIEDAD:            | PROYECTA: |

IMPLANTACIÓN GENERAL

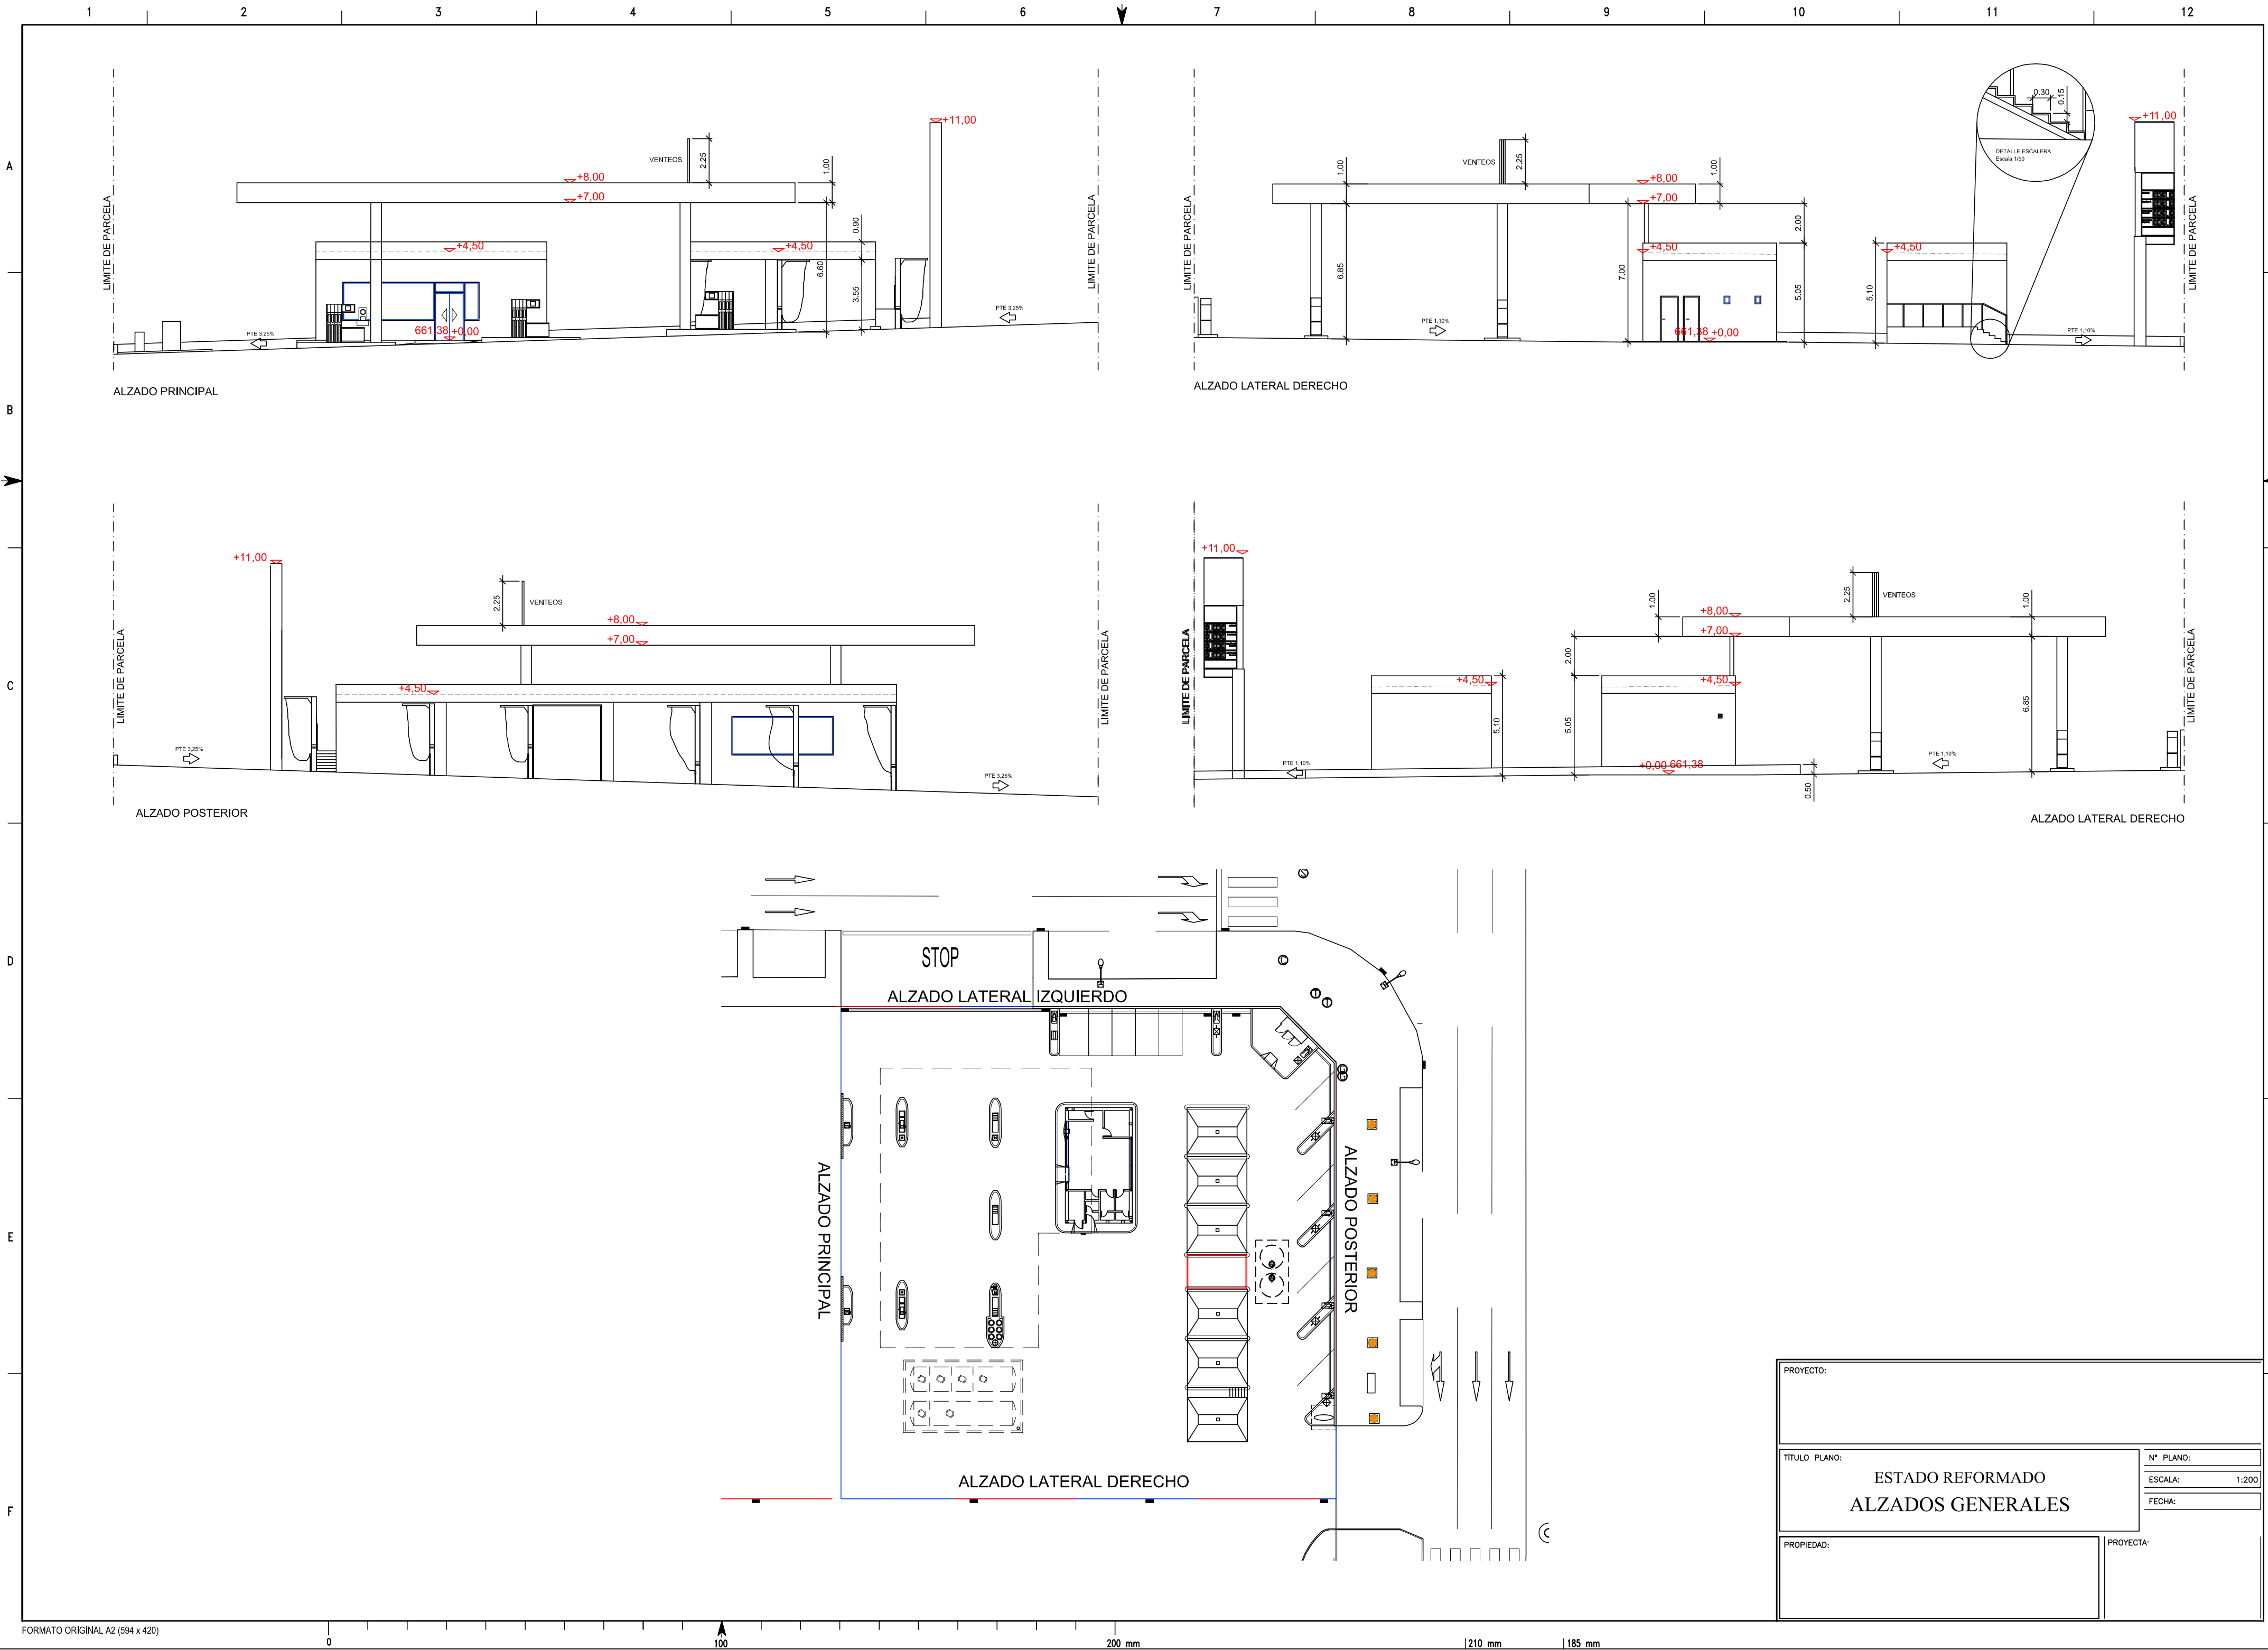

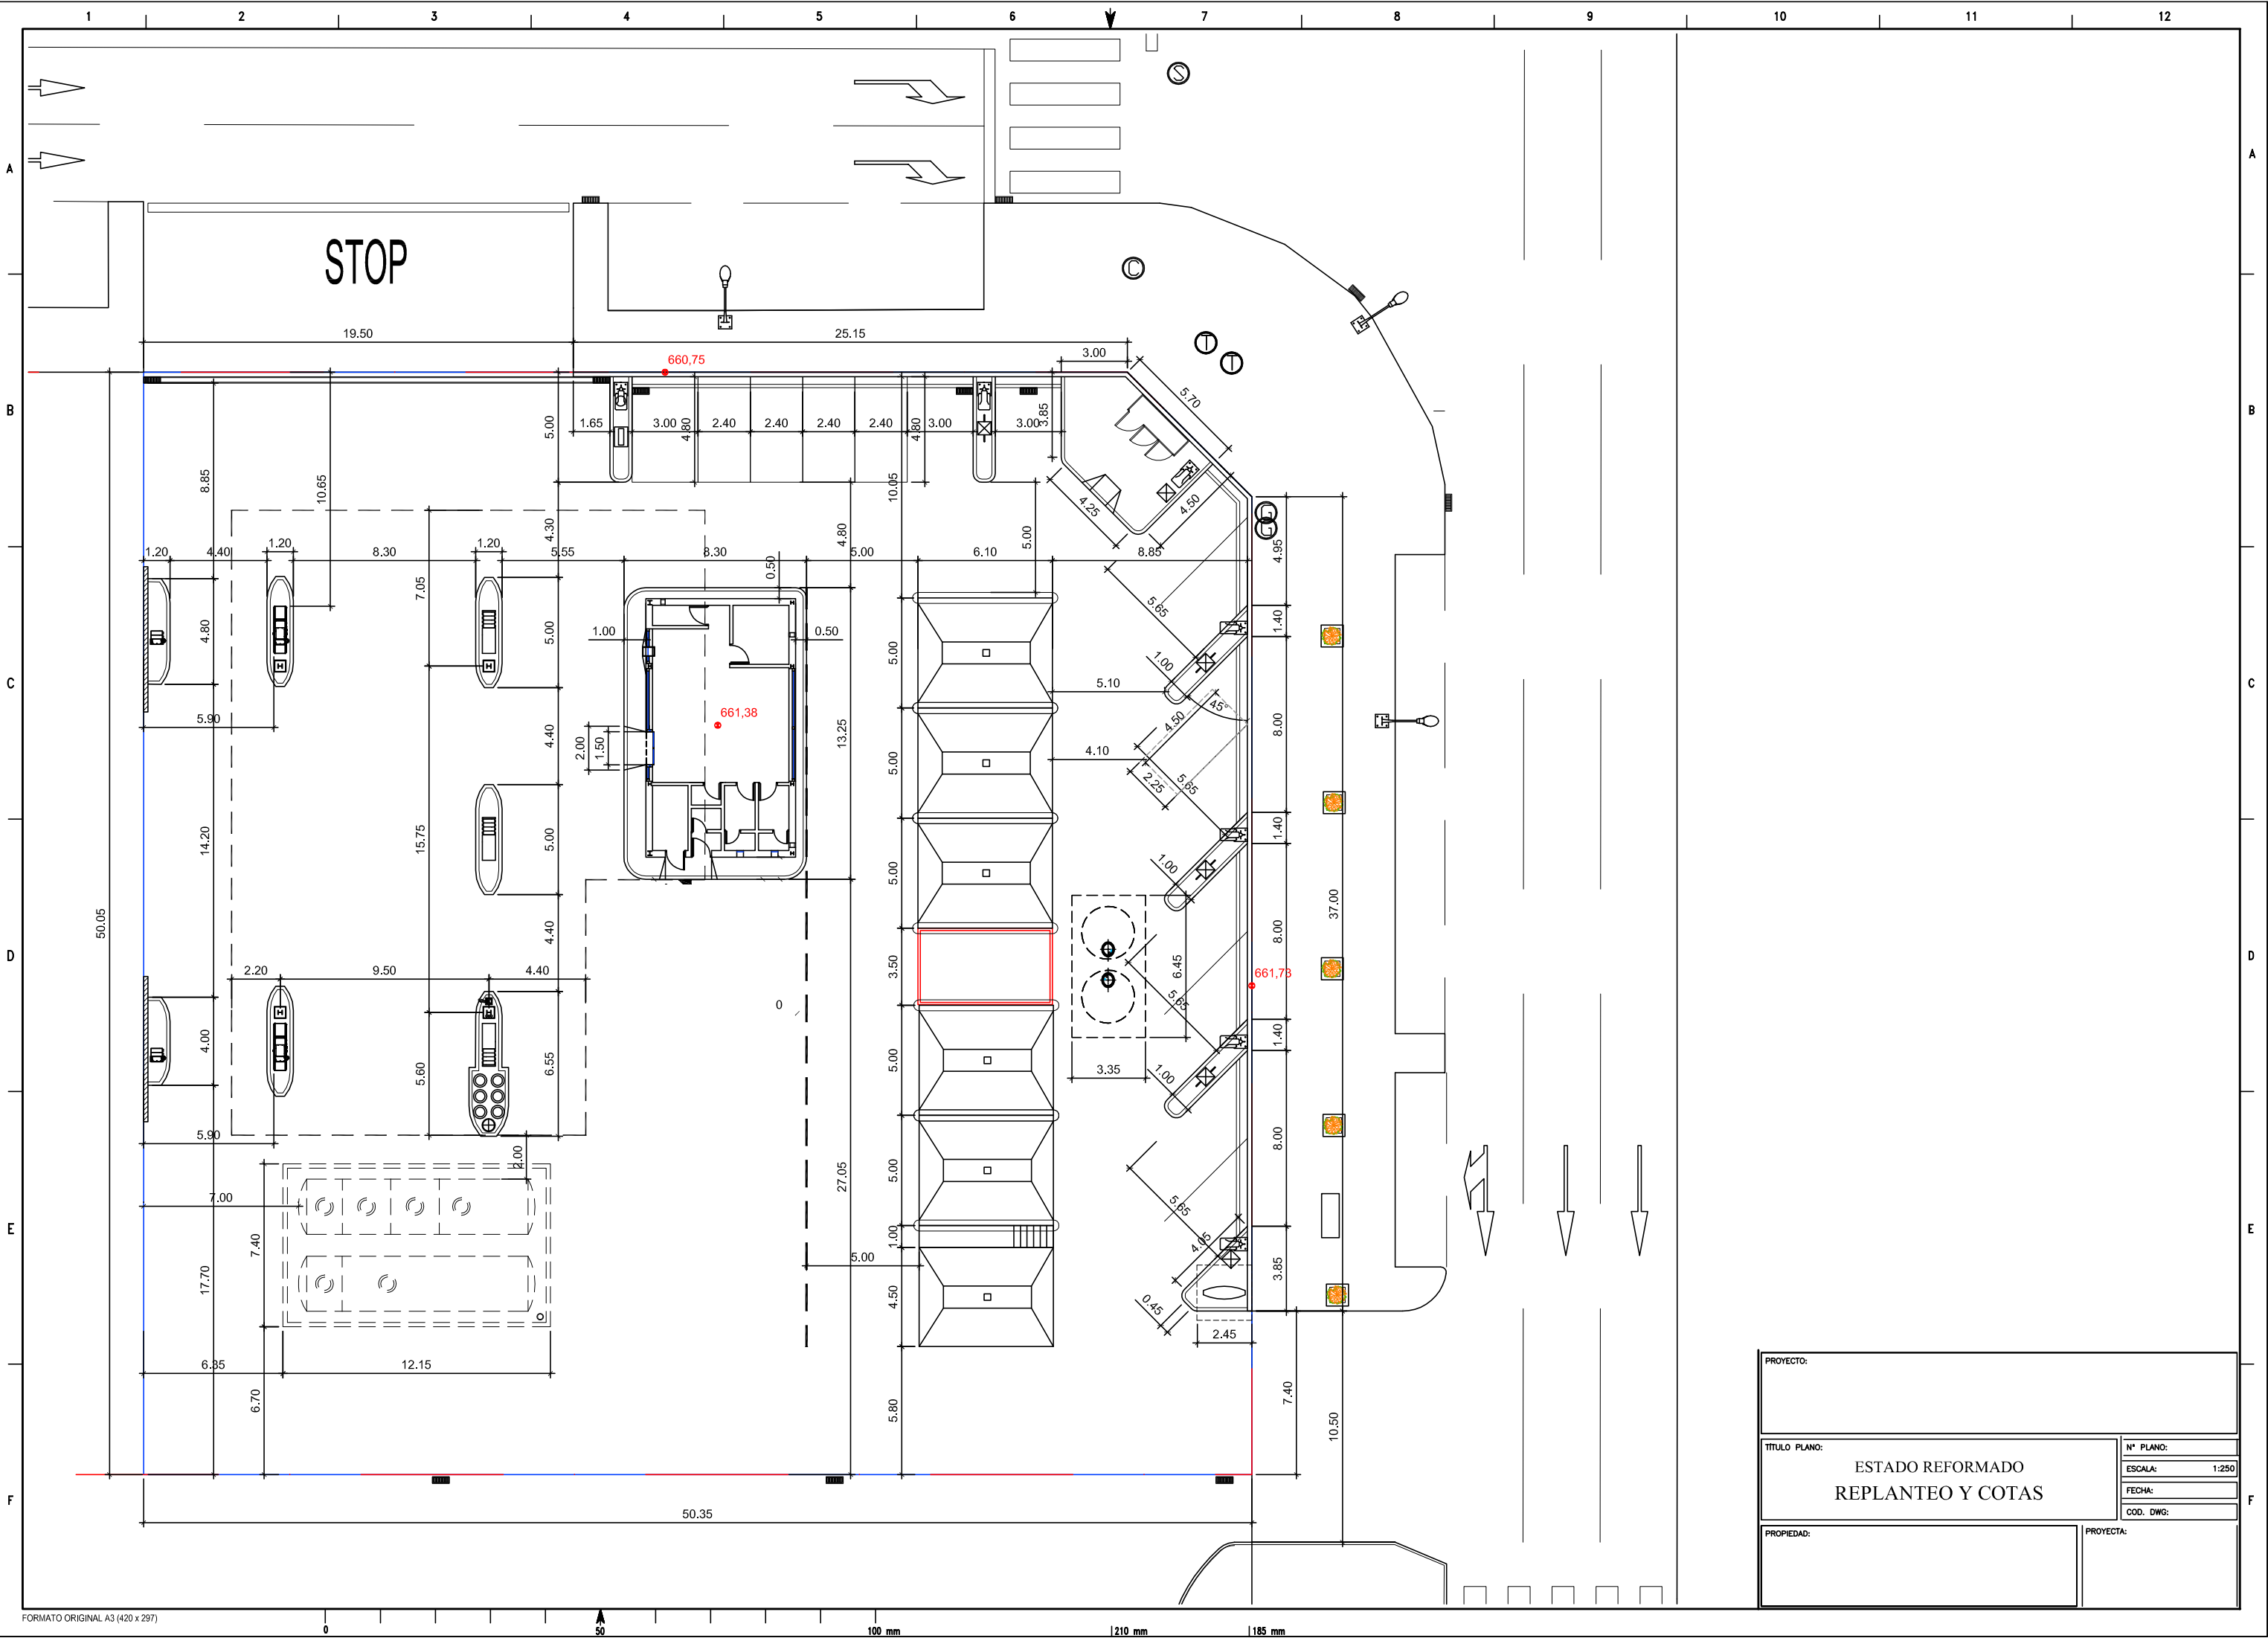


|                   |           |
|-------------------|-----------|
| PROYECTO:         |           |
| TÍTULO PLANO:     | N° PLANO: |
| ESTADO REFORMADO  |           |
| REPLANTEO Y COTAS |           |
| PROPIEDAD:        | PROYECTA: |
| ESCALA:           | 1:250     |
| FECHA:            |           |
| COD. DWG:         |           |

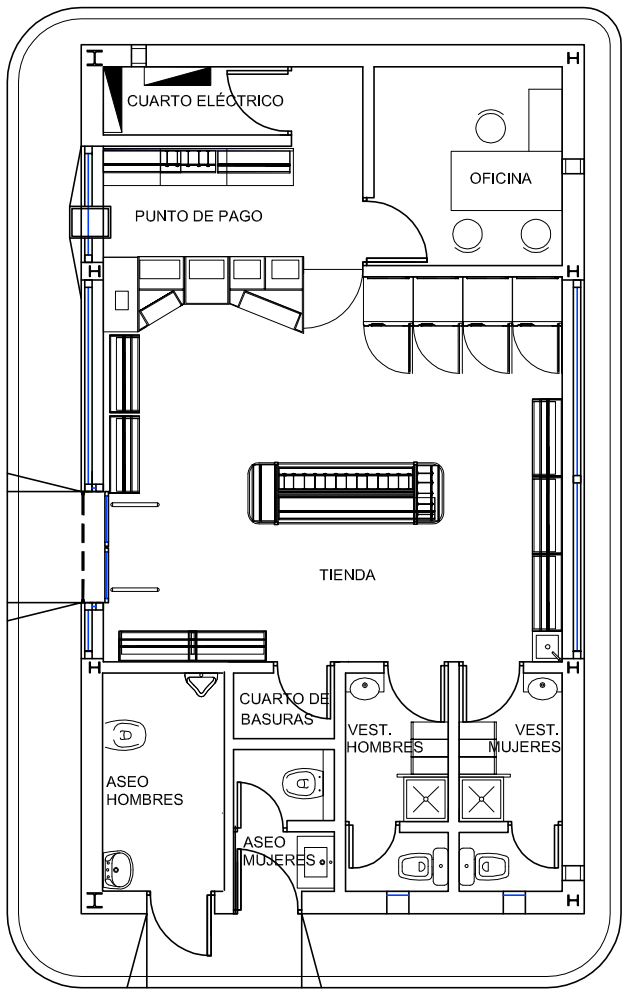


USOS Y SUPERFICIES

|                             |         |
|-----------------------------|---------|
| OFICINA EESS                | 6,95m²  |
| PUNTO DE PAGO               | 9,80m²  |
| TIENDA                      | 29,65m² |
| CUARTO ELÉCTRICO            | 2,35m²  |
| ASEO HOMBRES                | 4,75m²  |
| ASEO MUJERES                | 2,50m²  |
| VESTUARIO HOMBRES           | 4,10m²  |
| VESTUARIO MUJERES           | 4,10m²  |
| CUARTO DE BASURAS           | 1,35m²  |
|                             |         |
| TOTAL SUPERFICIE UTIL       | 65,55m² |
| TOTAL SUPERFICIE CONSTRUIDA | 79,81m² |

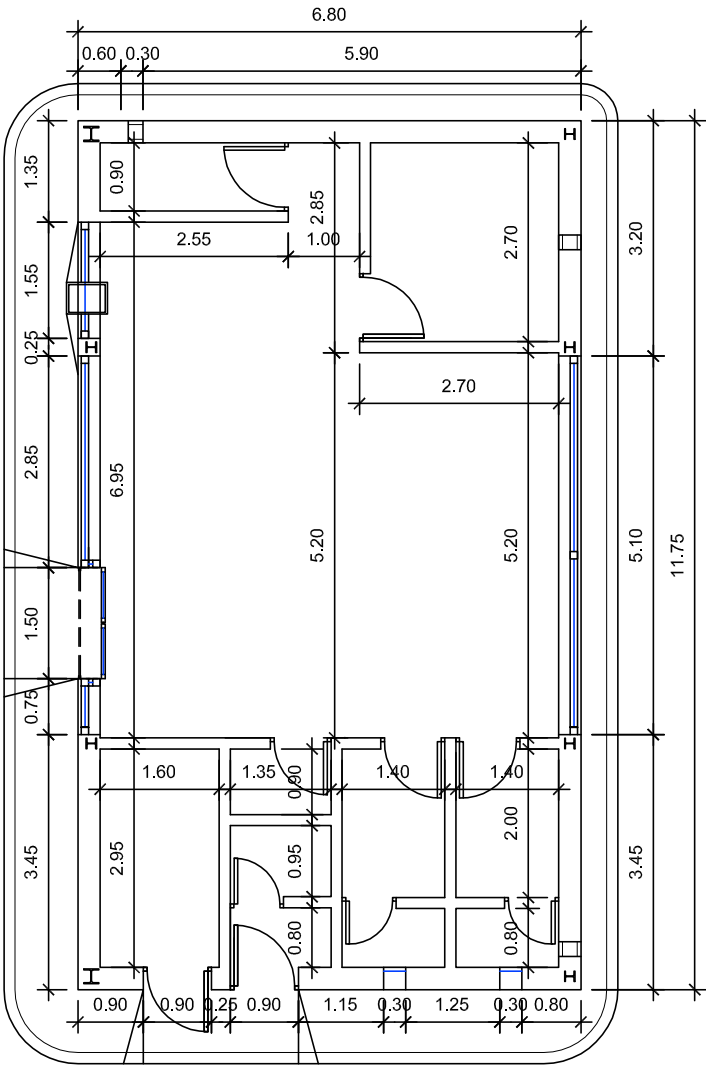

COTAS

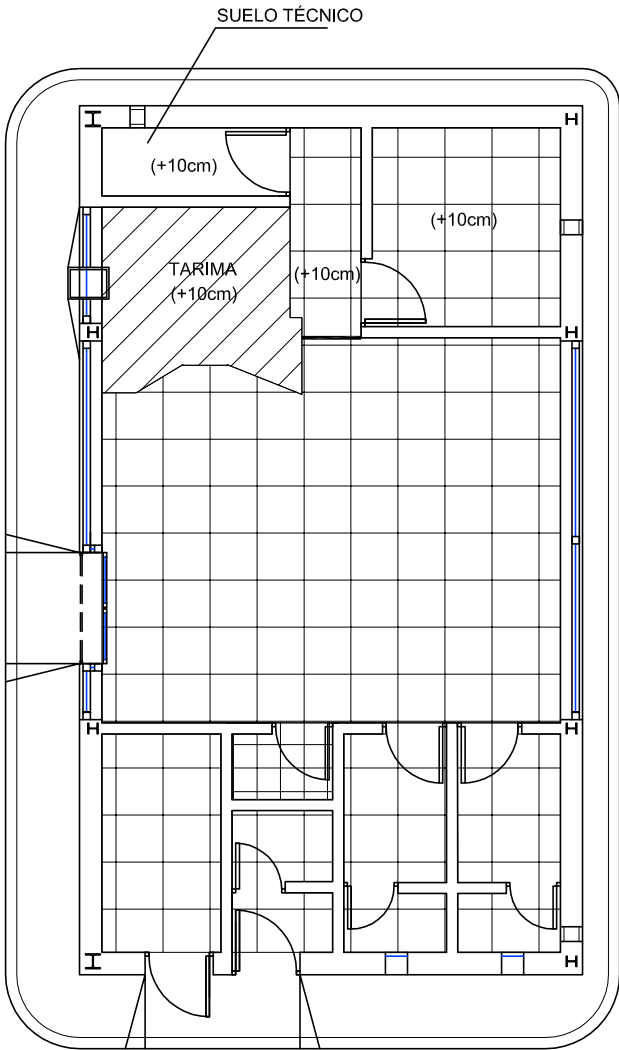

SOLADOS

|                                                               |         |
|---------------------------------------------------------------|---------|
| PROYECTO:                                                     |         |
| TITULO PLANO:<br>EDIFICIO OBRA CIVIL<br>USOS, COTAS Y SOLADOS |         |
| PROPIEDAD:                                                    |         |
| PROYECTA:                                                     |         |
| N° PLANO:                                                     | HOJA DE |
| ESCALA:                                                       | 1:100   |
| FECHA:                                                        |         |
| COD. DWG:                                                     |         |

