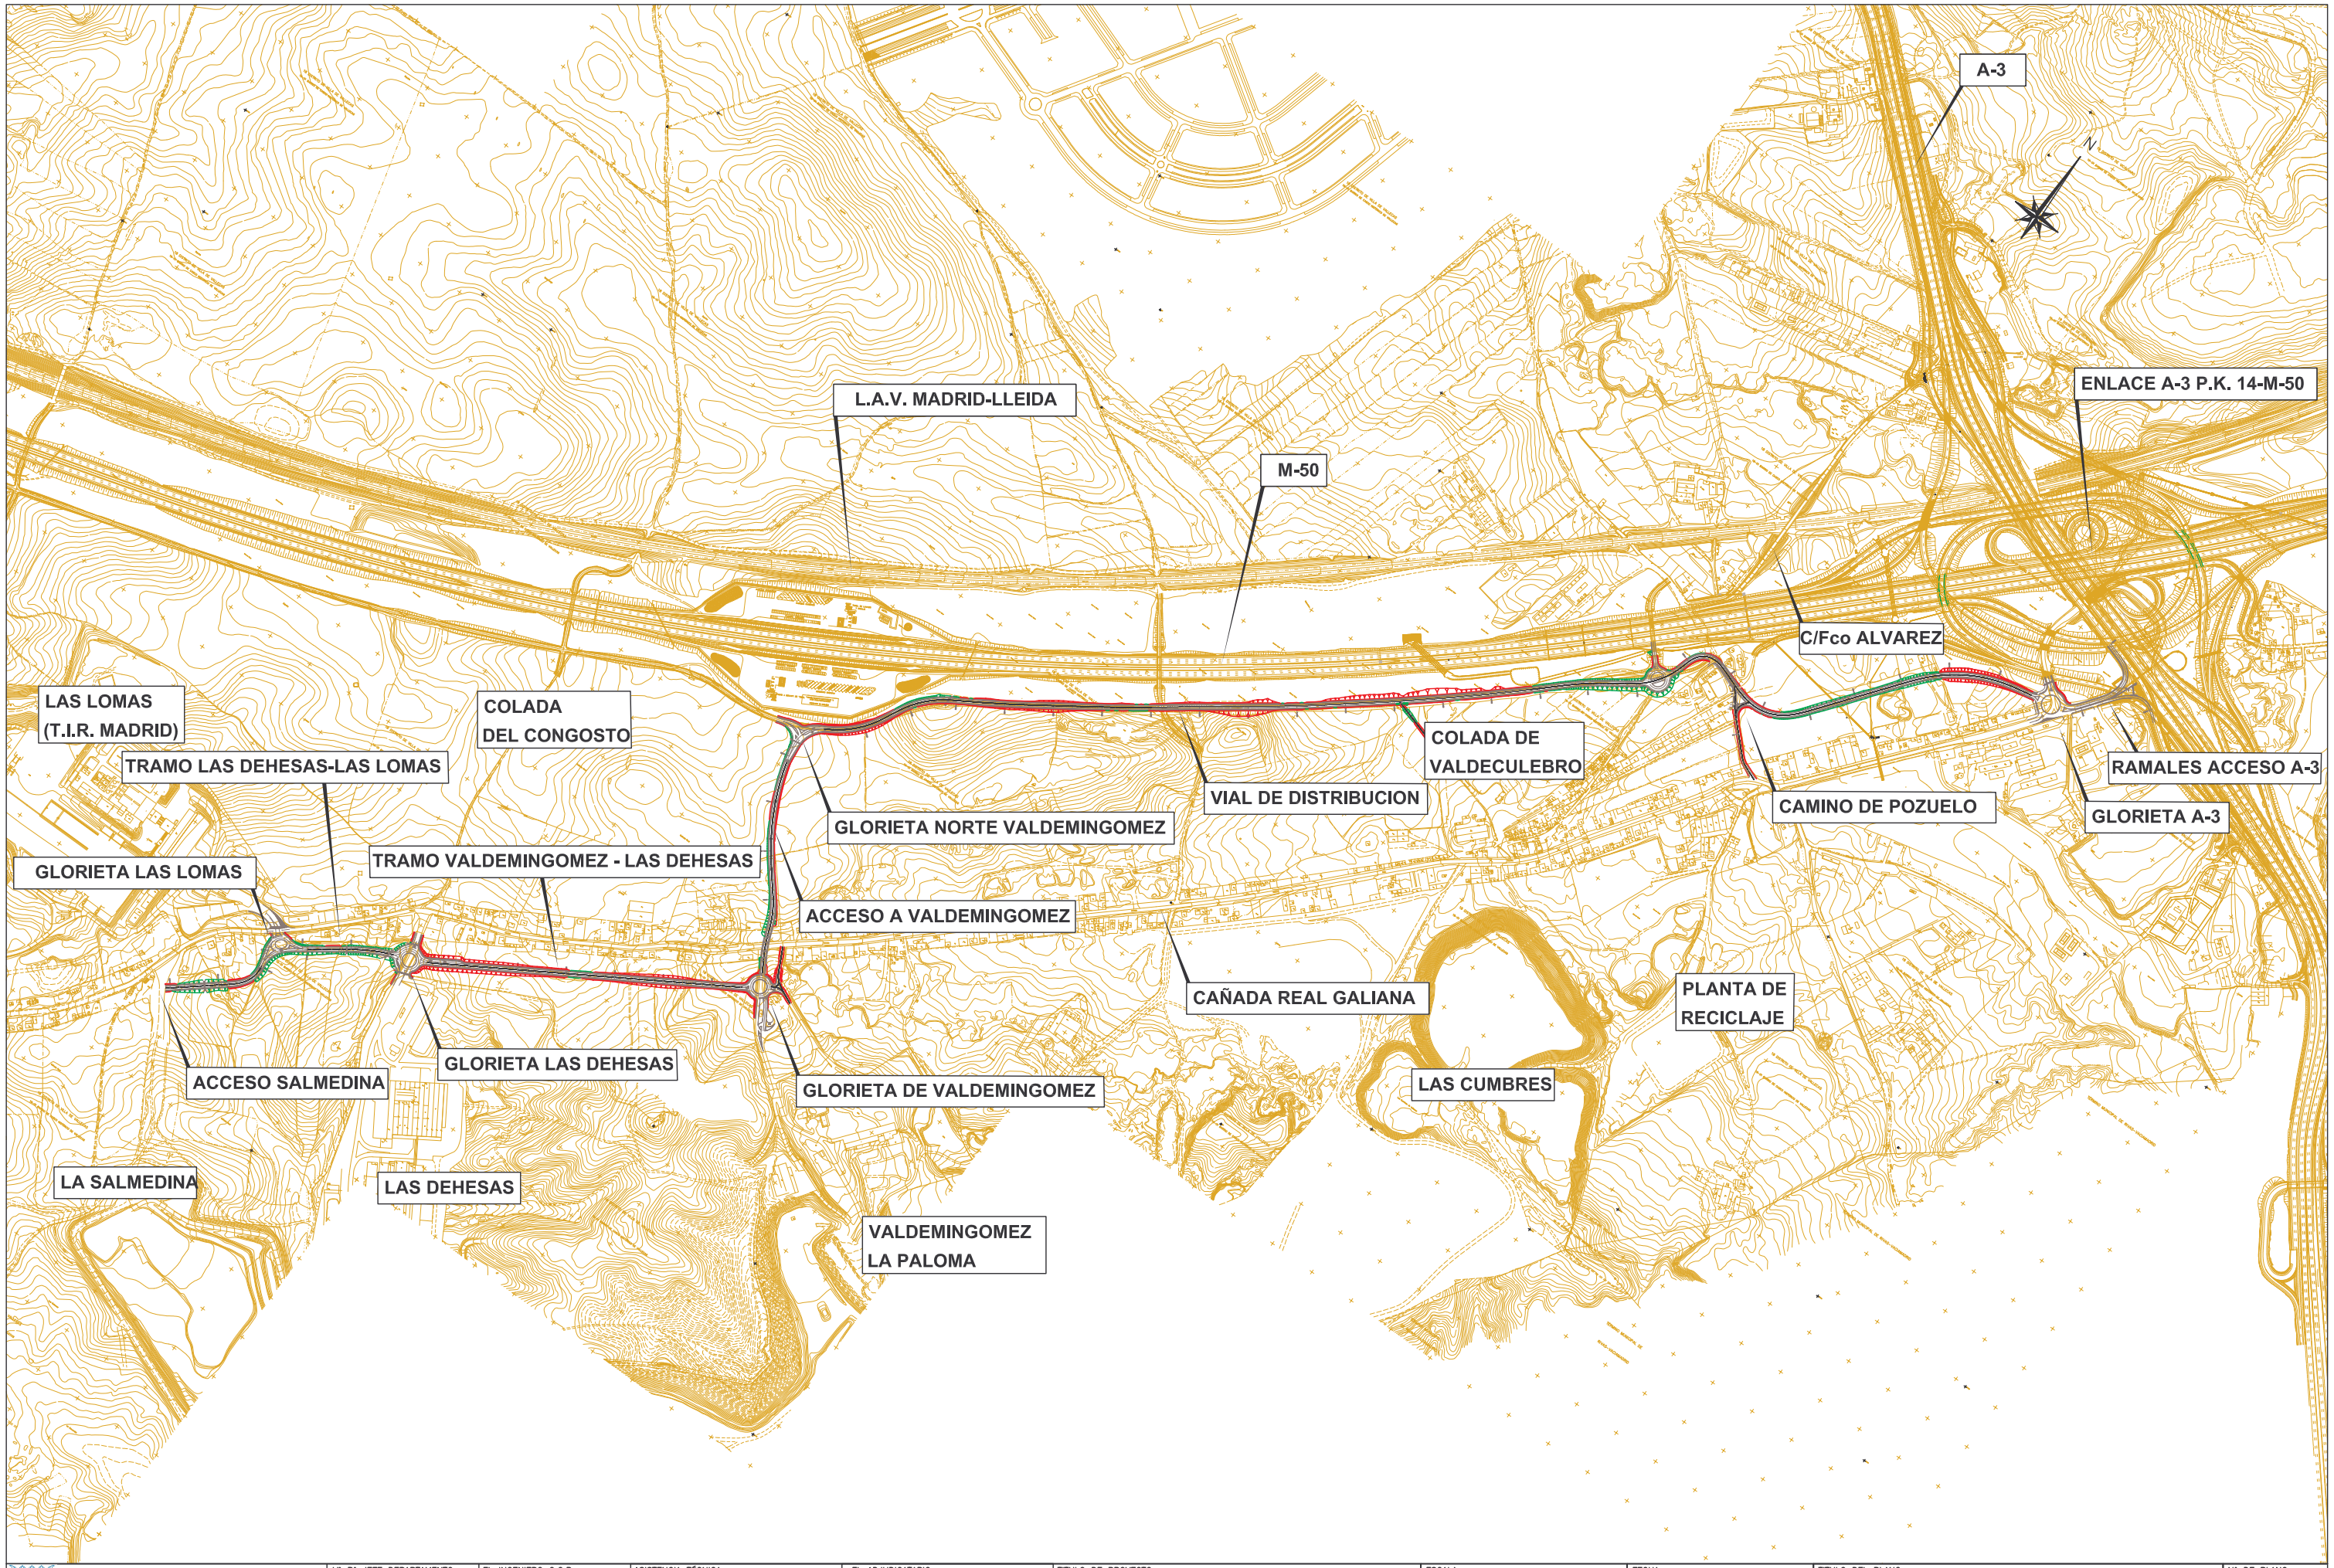

madrid AREA DE GOBIERNO DE URBANISMO VIVIENDA E INFRAESTRUCTURAS	Vº Bº JEFE DEPARTAMENTO CONSTRUCCIÓN 3ª ZONA D. RICARDO CASTRO CANSECO	EL INGENIERO C.C.P DIRECTOR DE LAS OBRAS D. RICARDO MINGUEZ IZAGUIRRE	ASISTENCIA TÉCNICA EL INGENIERO CCP AUTOR DEL PROYECTO D. JUAN FISCAC GOZALO Col. 20.072	IGB INCOPE consultores	EL ADJUDICATARIO CORSÁN – CORVIAM EMPRESA CONSTRUCTORA D. JOSÉ M. RODRÍGUEZ TORÉS	TITULO DE PROYECTO PROYECTO MODIFICADO DEL PROYECTO DE OBRAS DE CONSTRUCCIÓN DE NUEVOS ACCESOS A LOS VERTEDEROS DE MADRID	ESCALA 1/6000 ORIGINAL A1	0 60 120 180 GRÁFICA	FECHA JUNIO DE 2008	TITULO DEL PLANO PLANTA GENERAL PLANO DE CONJUNTO	Nº DE PLANO 3.1 HOJA 1 DE 1