


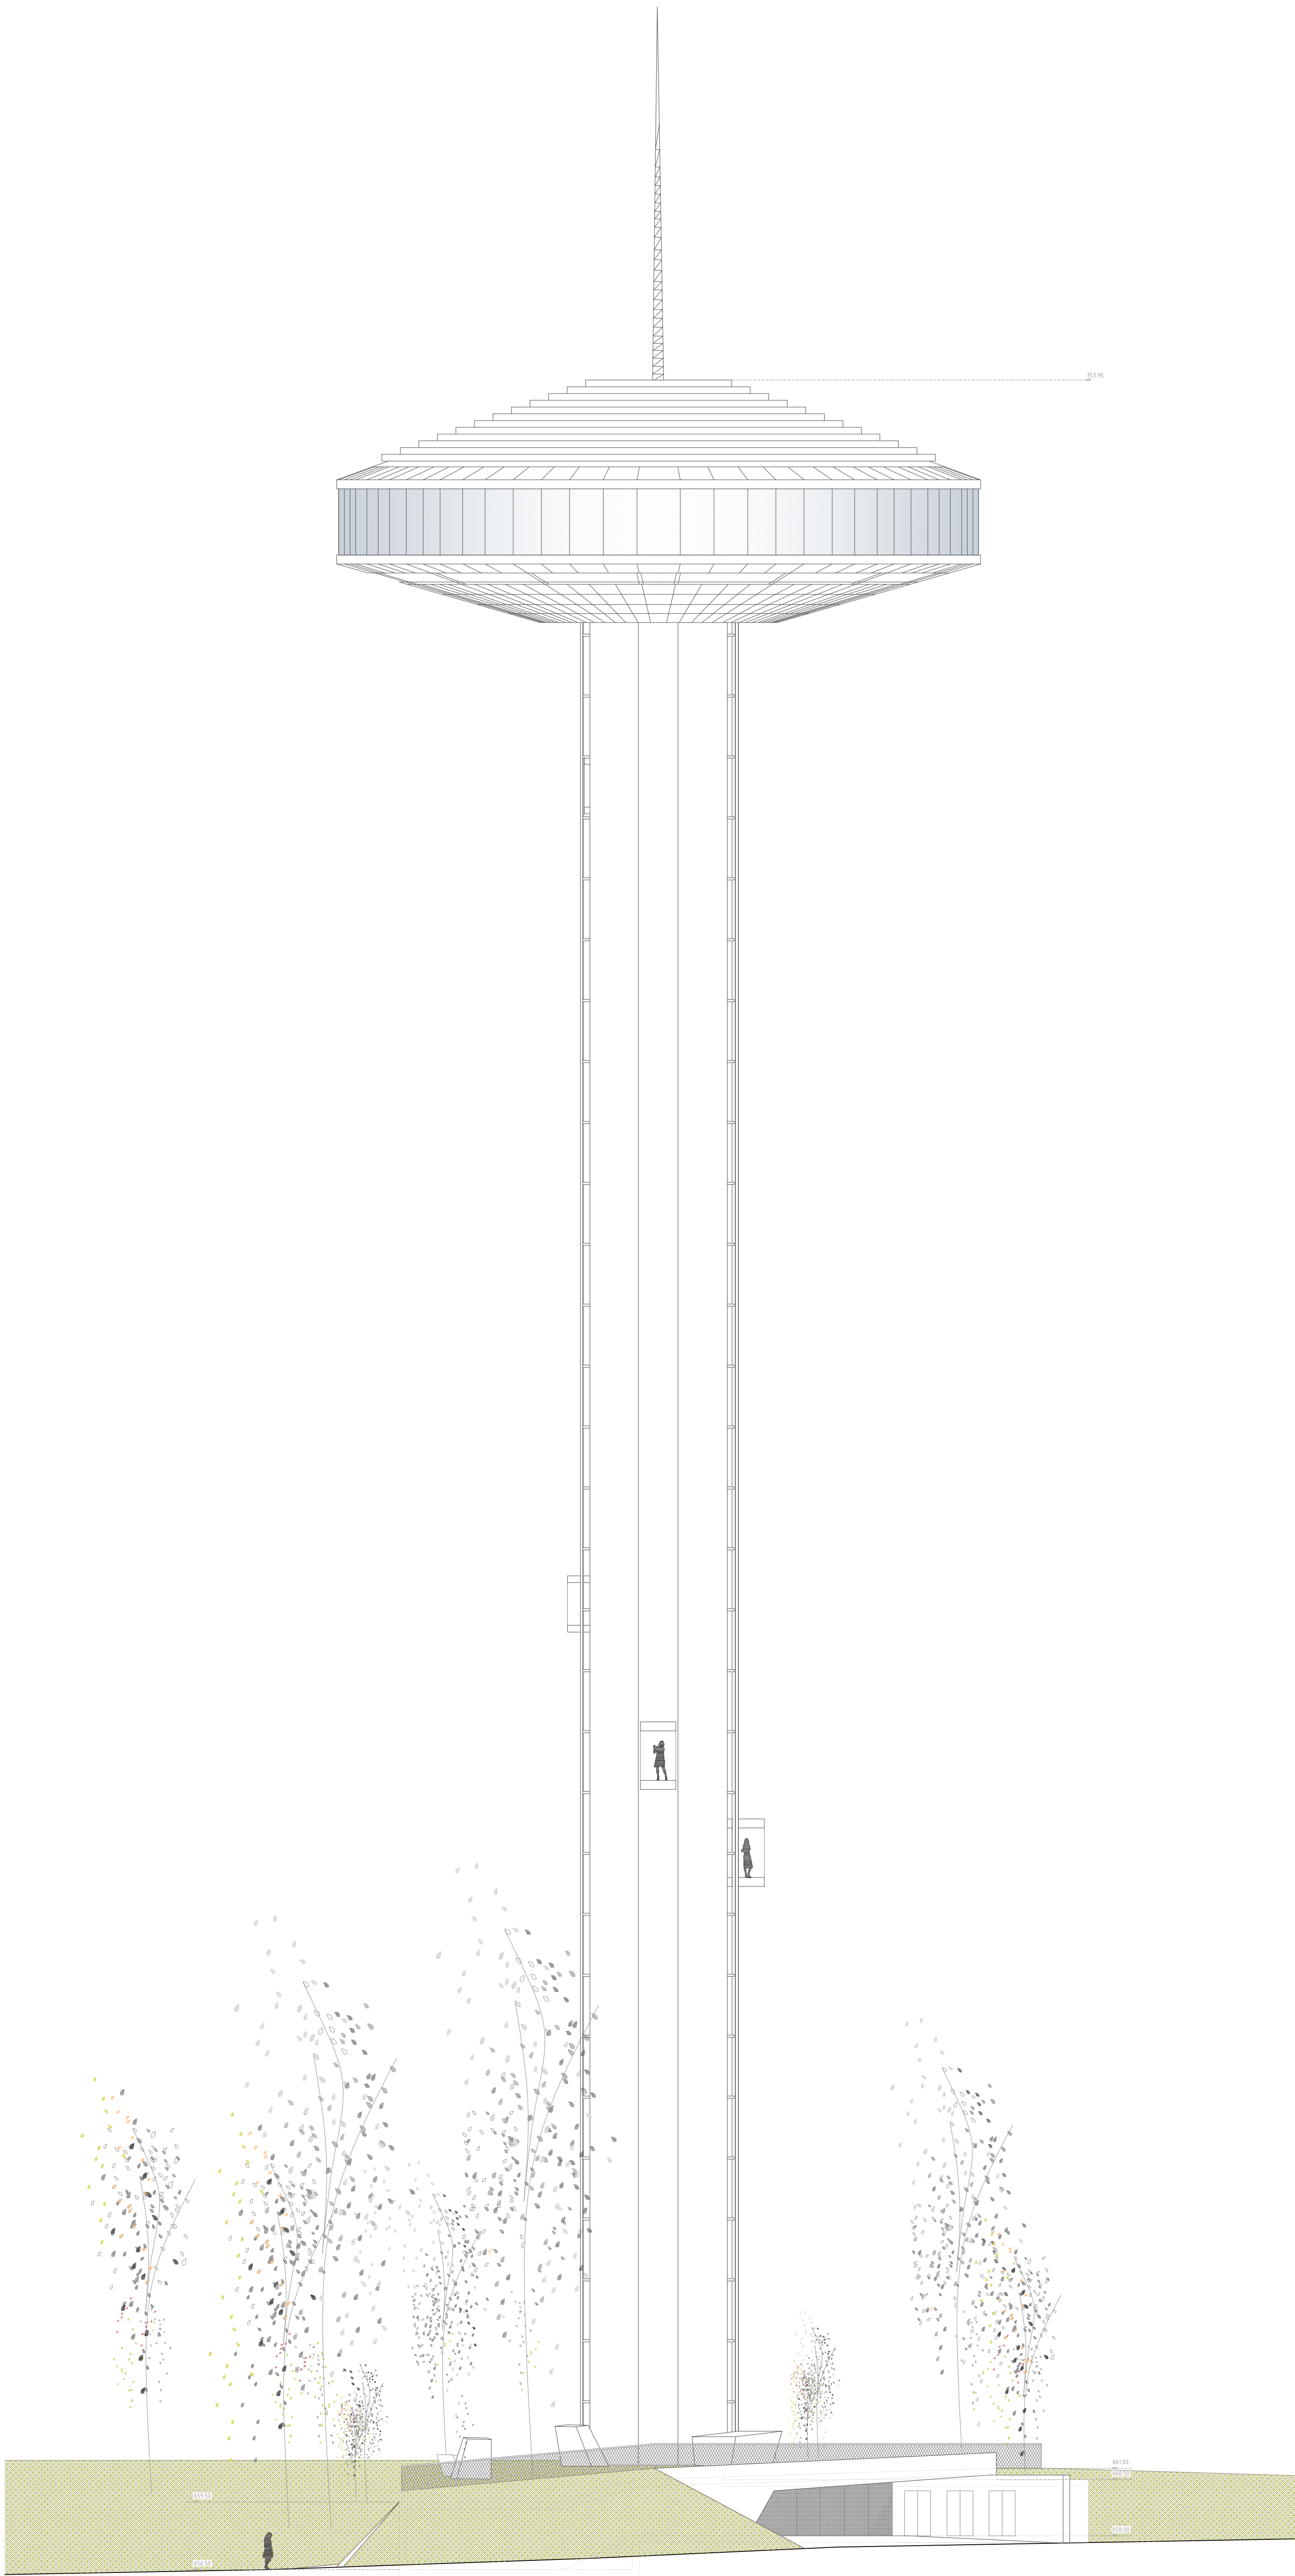

Proyecto de modernización y adaptación a nuevas funciones del Faro de la Moncloa Madrid AL-01		
Nombre ALZADO SUR		Fecha DICIEMBRE 2008
Escala 1/150		
Propiedad Ayuntamiento de Madrid		Vº Bº El técnico municipal Mariluz Sánchez Moral
Arquitecto Salvador Pérez Arroyo		
Fernando Río, Fernando Temprano, Raquel Martín, Joanna Ludwikow, Stéphane Godet, Santiago Bouzada, Valentina Castegini, Miguel Merino, Ainhoa Pérez, Fernando Olave, Isabel Torres.		