




Proyecto de modernización y adaptación a nuevas funciones del Faro de la Moncloa

AQ-01

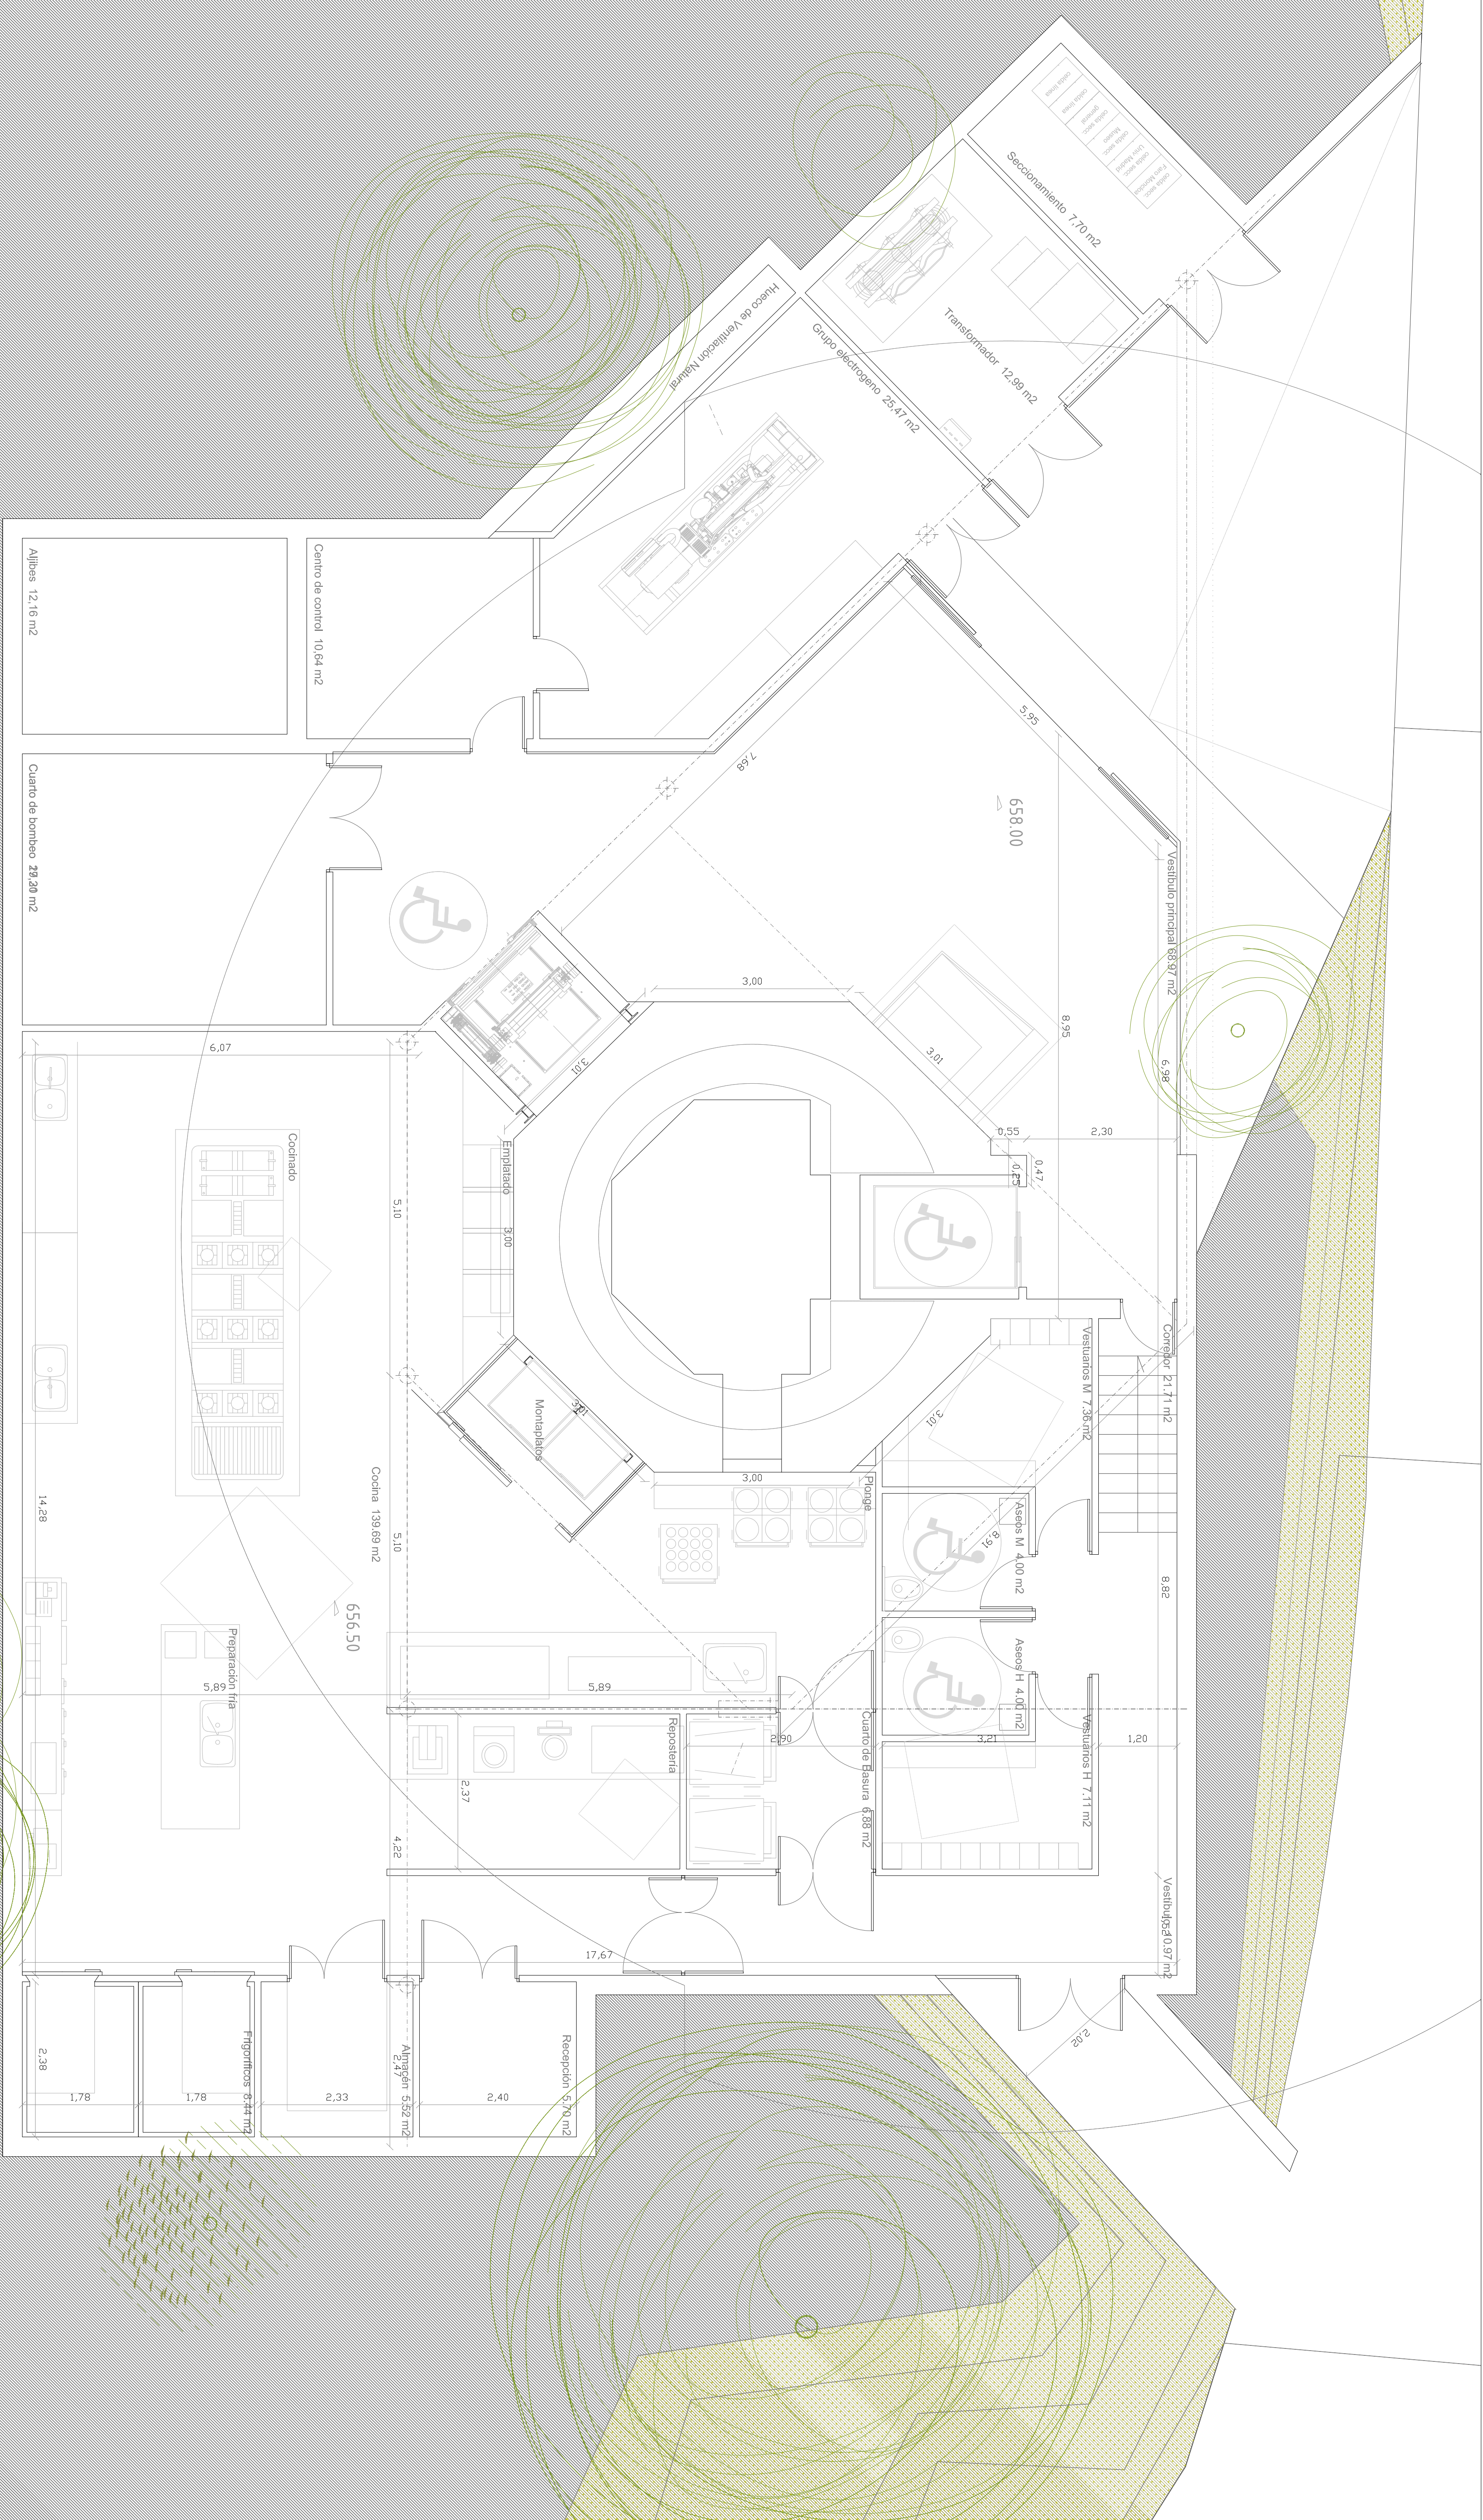

Nombre
PLANTA ACCESO

Escala	Fecha
--------	-------

Propiedad Vº Bº El técnico municipal

Ayuntamiento de Madrid

Arquitecto

Fernando Ríos, Fernando Temprano, Raquel Martín, Joanna Ludwikow, Stéphane Godet, Santiago Bouzada, Valentina Casteglini, Miguel Merino, Alinhao Pérez, Fernando Olave, Isabel Torres.