


SECCION C

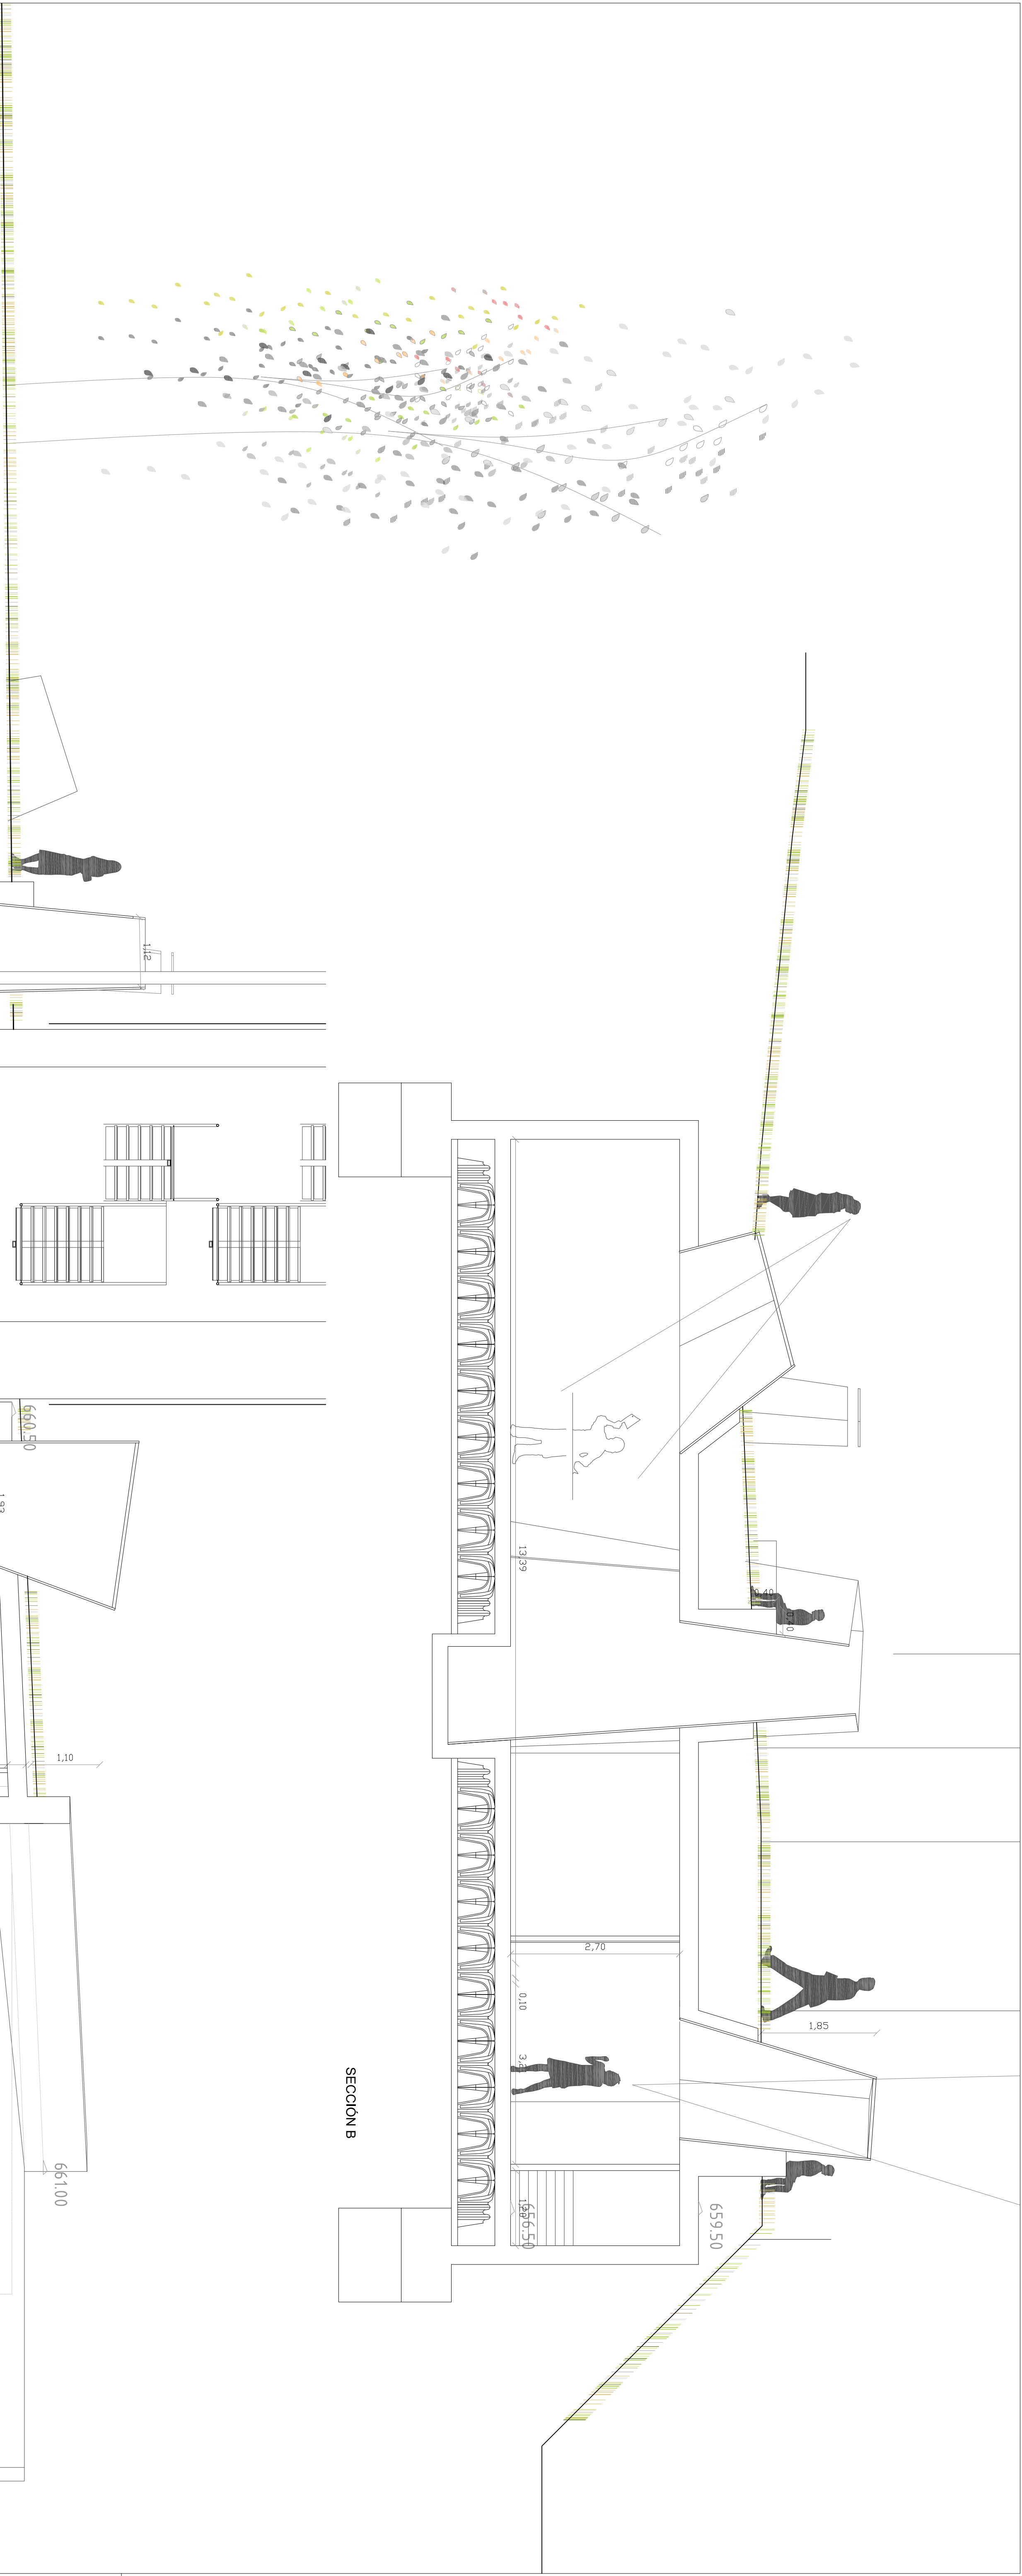

Proyecto de modernización y adaptación
a nuevas funciones del Faro de la Moncloa
Madrid

AS-02



Nombre
SECCIONES B Y C

Escala
1/50

Propiedad
Ayuntamiento de Madrid

Arquitecto
Salvador Pérez Arroyo

Colaboradores
Fernando Rilo, Fernando Temprano, Raquel Martín, Joanna Lukwick, Stephanie Godel, Santiago Bouzella, Valeriana Castañón,
Miguel Moreno, Alicia Pérez, Fernando Otero, Isabel Torres.

Fecha
DICIEMBRE 2008

Proyecto
Vº Bº Eléctrico municipal

Proyecto
Maniz Sánchez Moral