


PLAN ESPECIAL RECOLETOS - PRADO

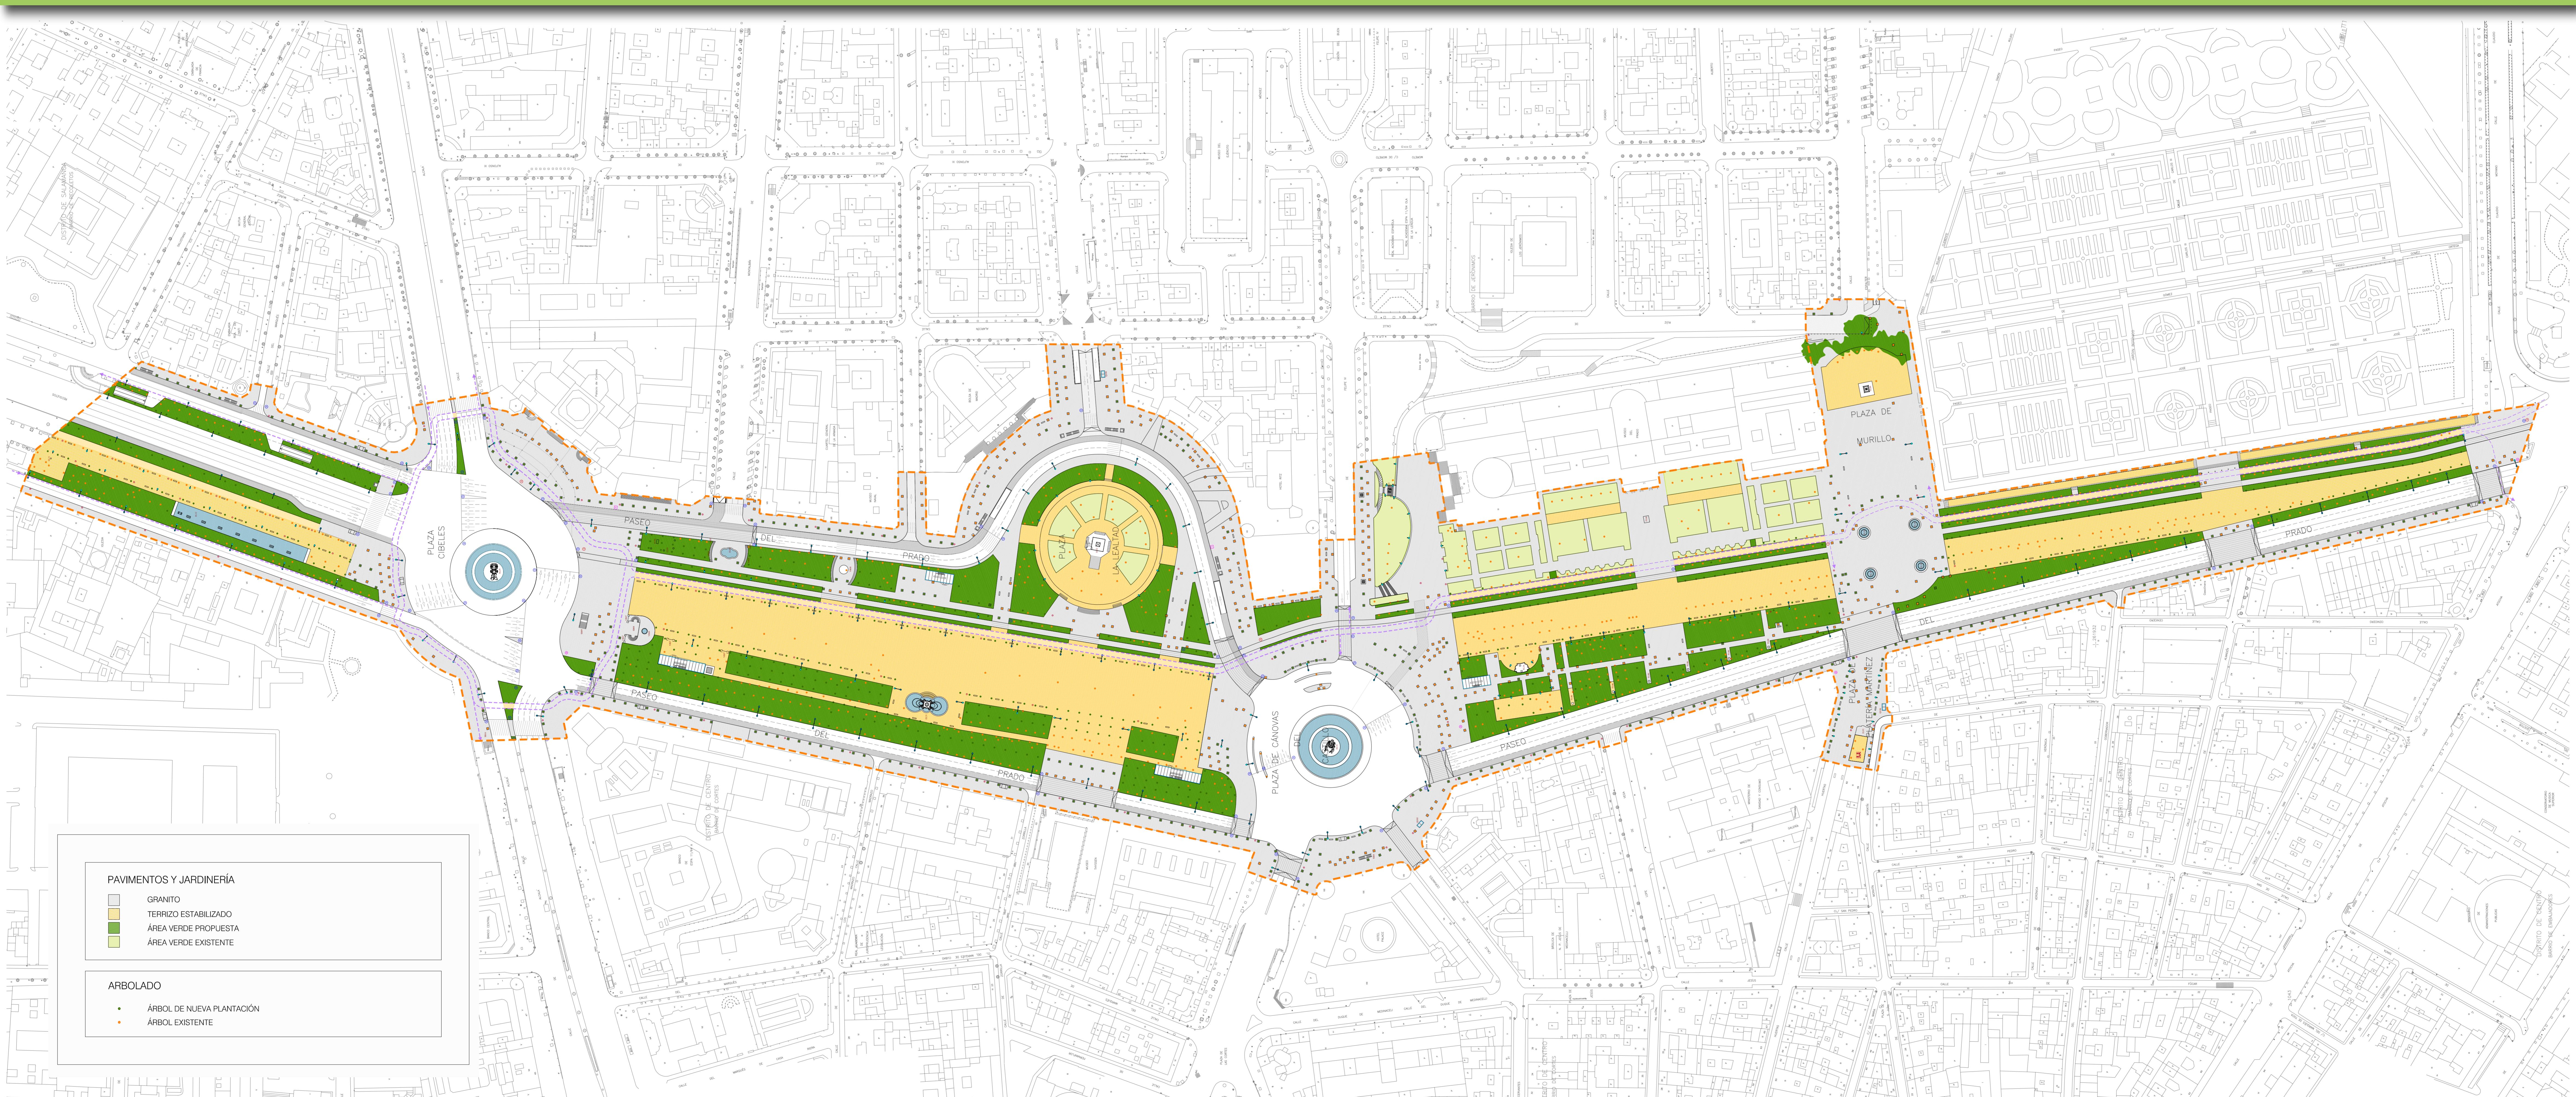

PLANO GENERAL DEL ÁMBITO