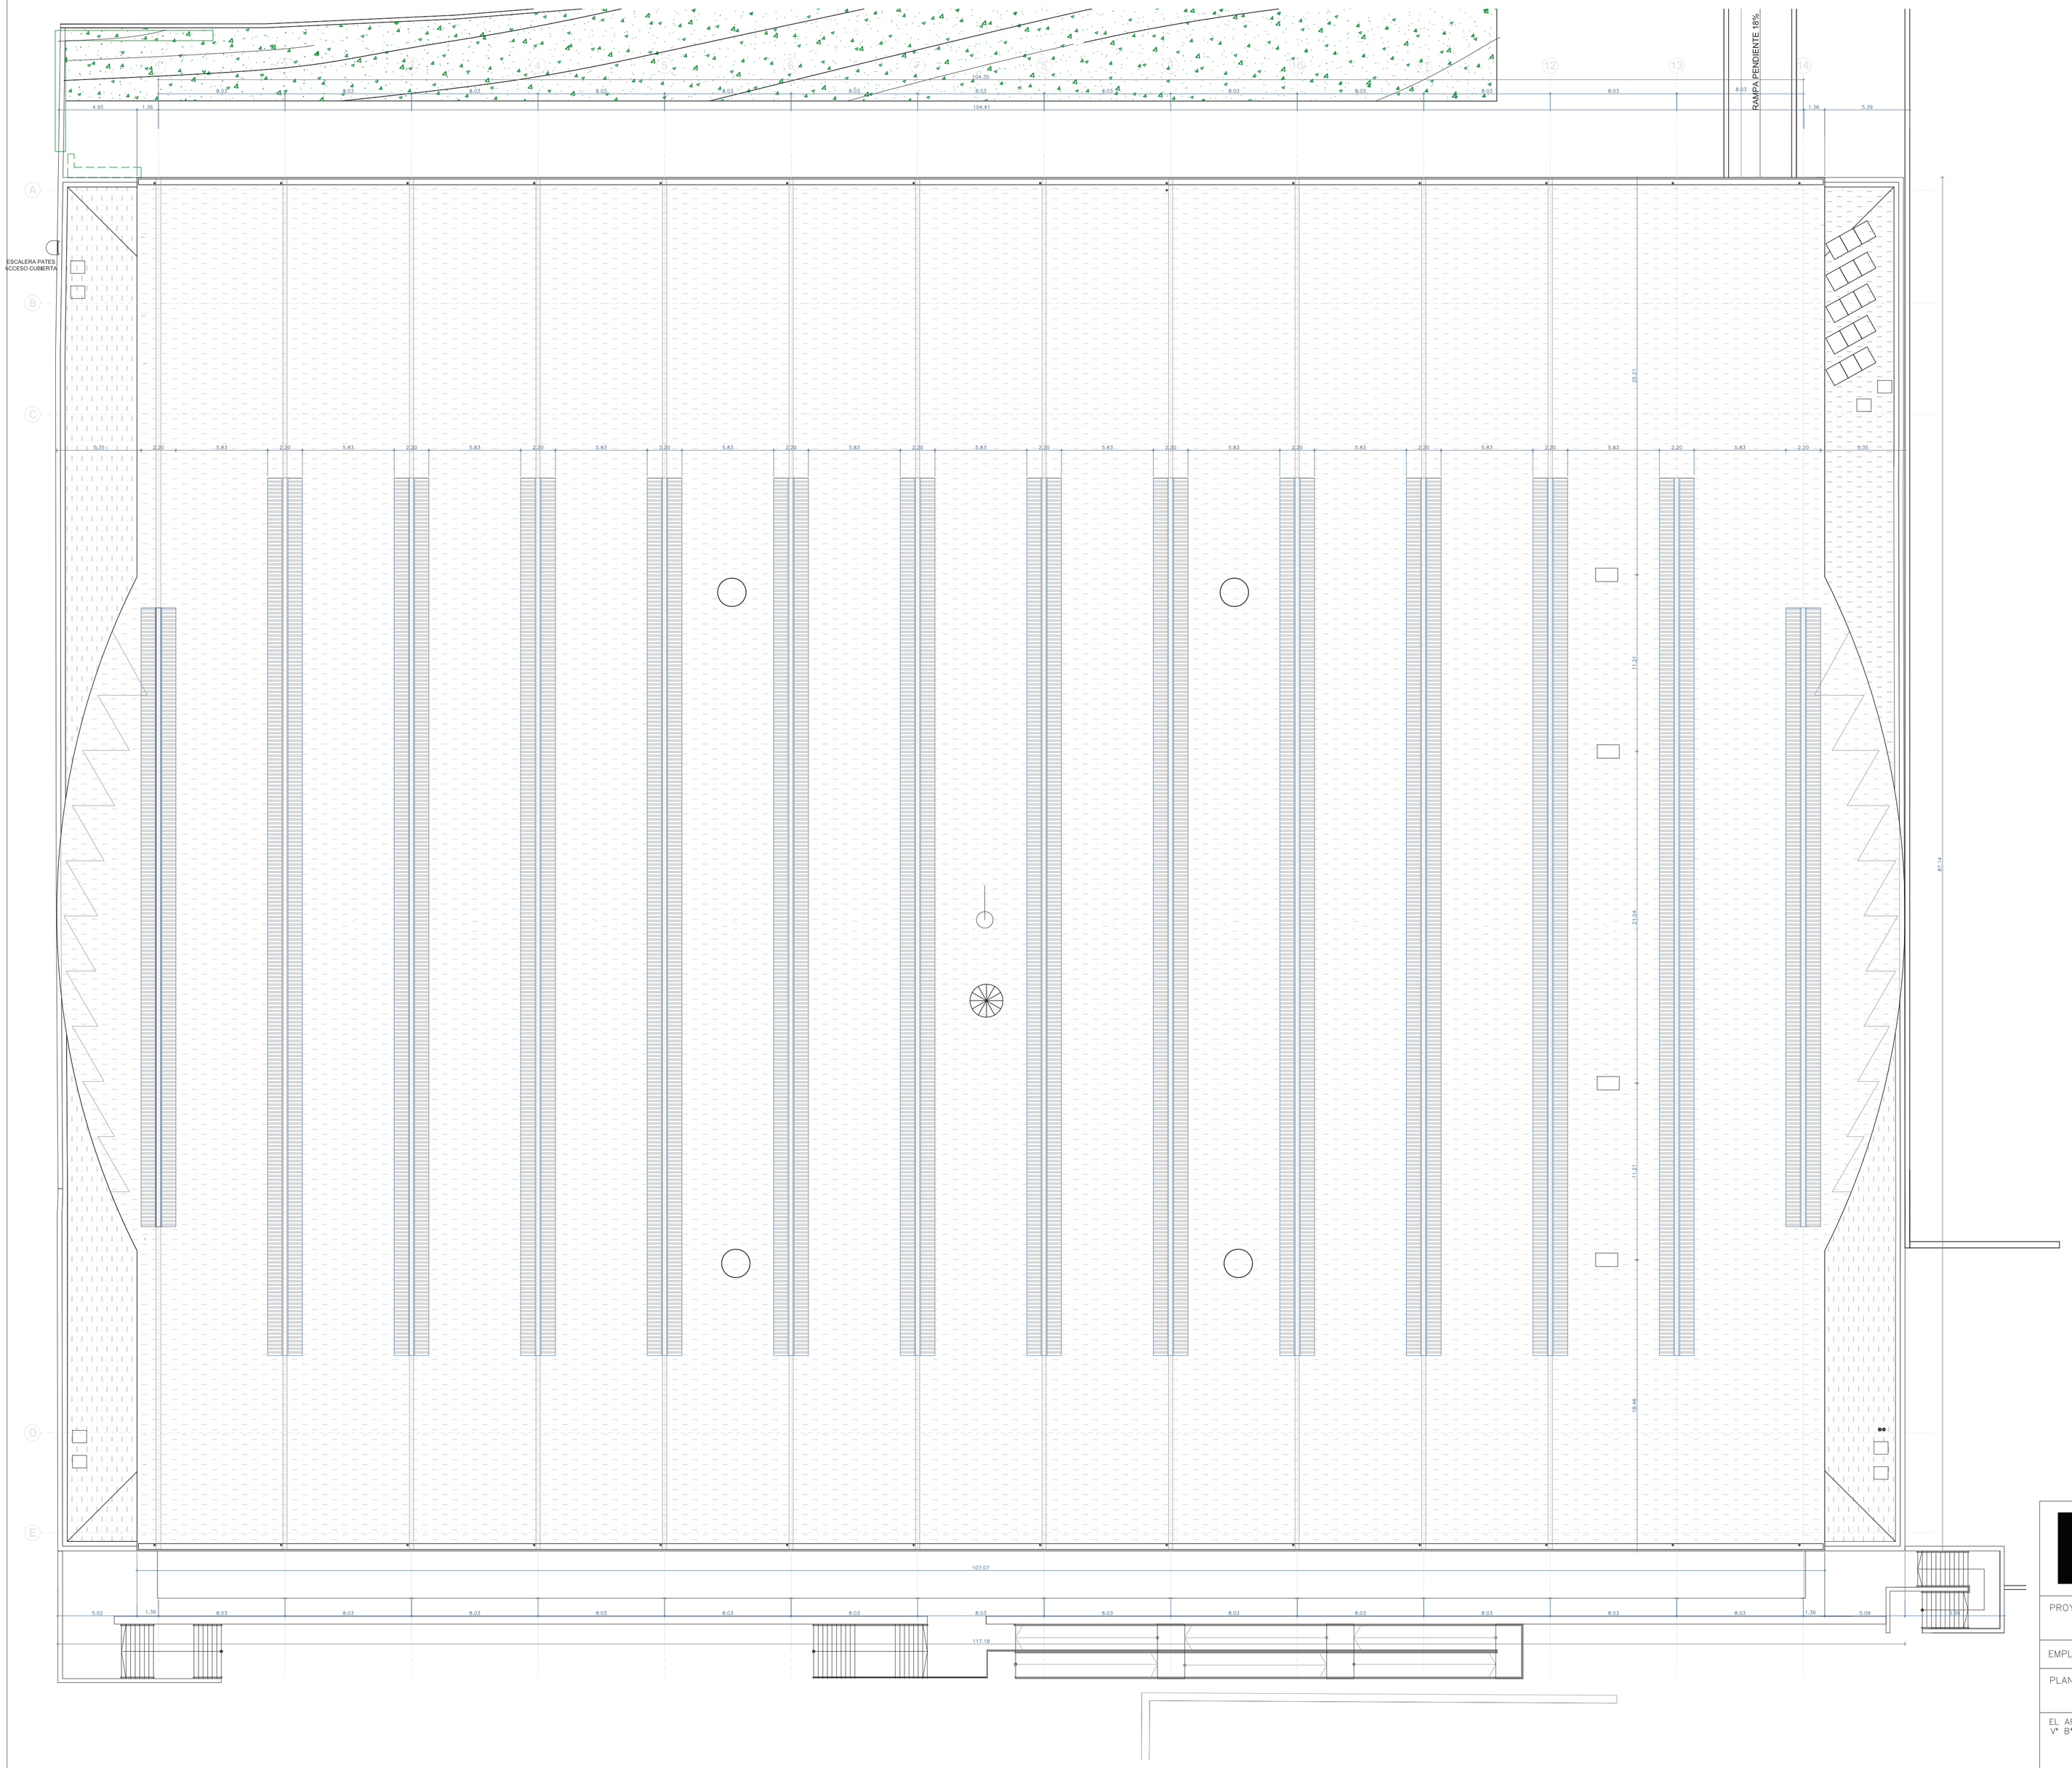

¡MADRID!

ÁREA DE GOBIERNO DE ECONOMÍA, HACIENDA Y ADMINISTRACIÓN PÚBLICA

PLANO Nº	A–10
PROYECTO	PROYECTO MODIFICADO DE EJECUCIÓN DE PISTA DE ATLETISMO EN EL POLIDEPORTIVO GALLUR
REFERENCIA	
EMPLAZAMIENTO	CALLE GALLUR S/N – Distrito Latina
FECHA	Marzo 2014
PLANO	PLANTA DE CUBIERTAS. COTAS
ESCALA	1/200 A–1
EL AROTª JEFE DE SERVICIO Vº Bº	JAIME PEREZ ACIEGO DE MENDOZA
EL ARQUITECTO	JAIME PEREZ ACIEGO DE MENDOZA