

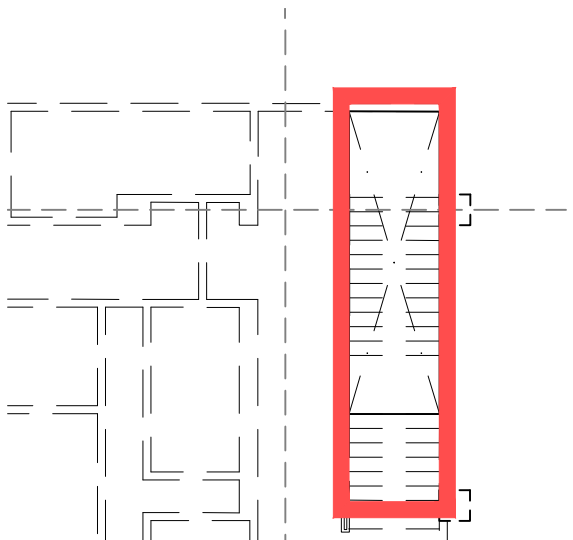



RETIRADA DE TODO EL MOBILIARIO, ELEMENTOS URBANOS Y ARBOLADO, TRASLADADO A DEPÓSITO PARA SU POSTERIOR REPOSICIÓN.
EXCAVACIÓN DE LA URBANIZACIÓN HASTA LA COTA DE CUBIERTA, EJECUCIÓN DE PENDIENTES Y REPARACIÓN DE LA IMPERMEABILIZACIÓN.
REPOSICIÓN DEL SISTEMA DE RIEGO Y DRENAJE
INSTALACIÓN DE LOS NUEVOS CASETONES DE LOS NÚCLEOS DE ESCALERAS.
REPOSICIÓN DEL PAVIMENTO Y REURBANIZACIÓN DE LA PLAZA SANTA MARIA SOLEDAD TORRES ACOSTA SEGÚN ESTADO ACTUAL.
APERTURA DE ACCESO AL NUEVO CENTRO DE TRANSFORMACIÓN

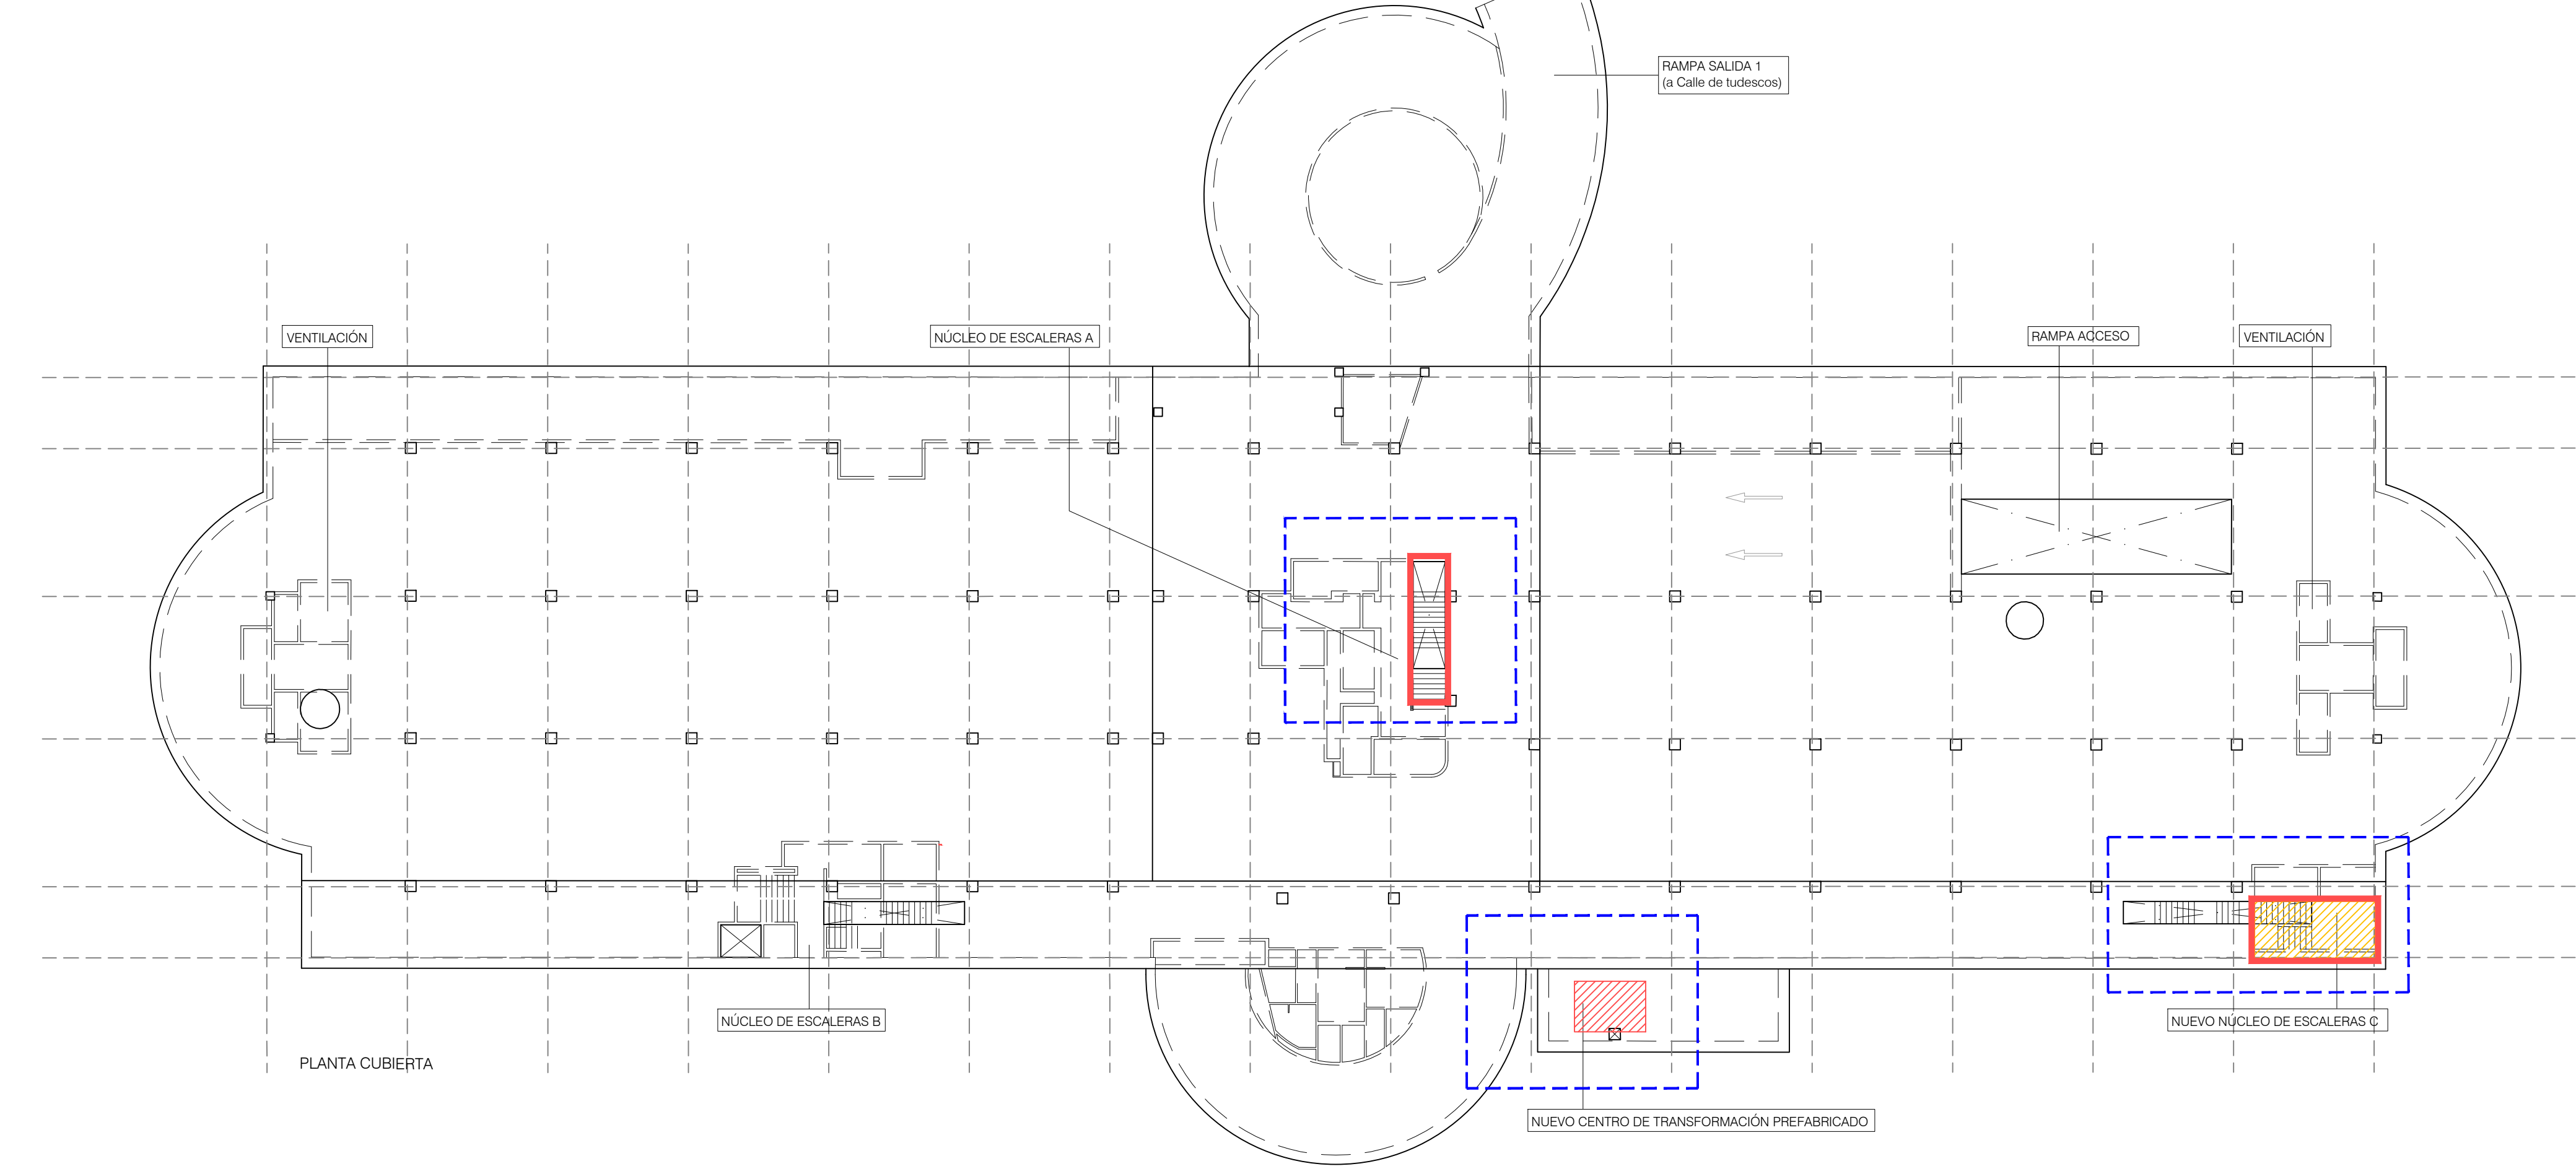




CIERRE Y CUBRICIÓN DE LA ESCALERA DE ACCESO A

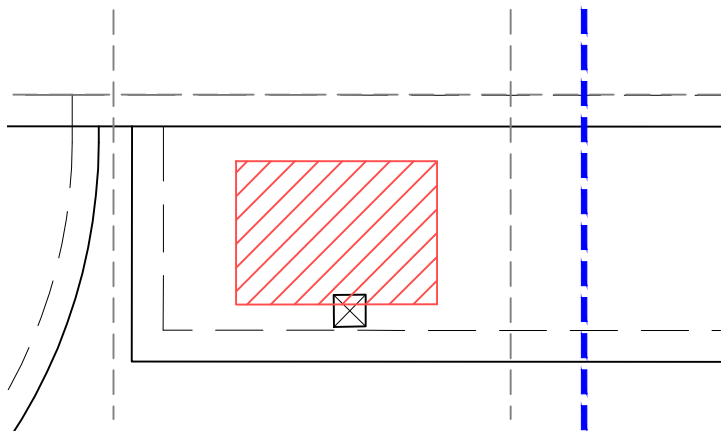


RETIRADA DEL CENTRO DE TRANSFORMACIÓN ACTUAL Y COLOCACIÓN DE UN NUEVO EQUIPO PREFABRICADO SOBRE LOSA DE CIMENTACIÓN ACCESIBLE DESDE LA PLAZA Y CUBRICIÓN DE LA REJA DE VENTILACIÓN ACTUAL

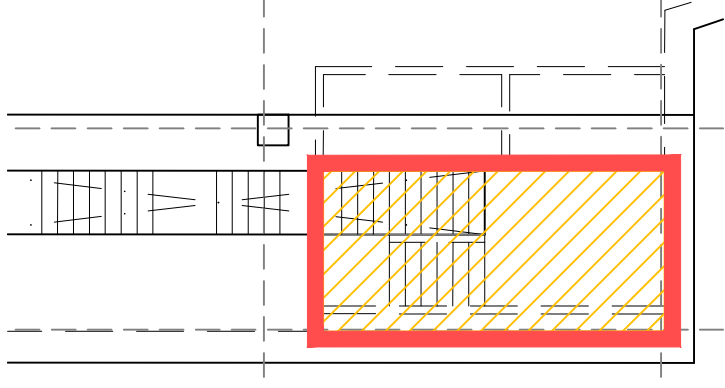


APERTURA DE HUECO EN LOSA DE FORJADO PARA LA IMPLANTACIÓN Y CUBRICIÓN DE LA NUEVA ESCALERA DE EMERGENCIA

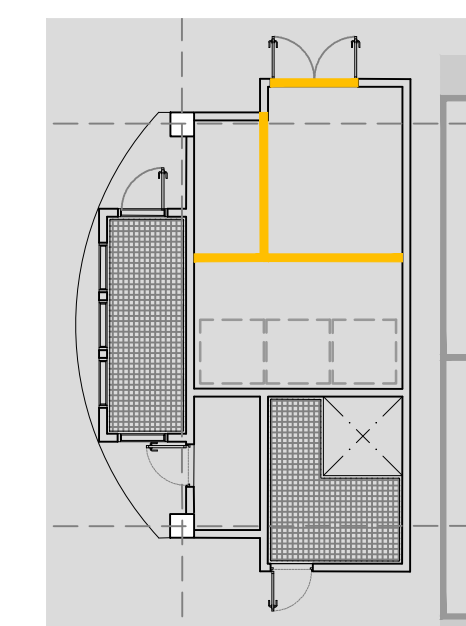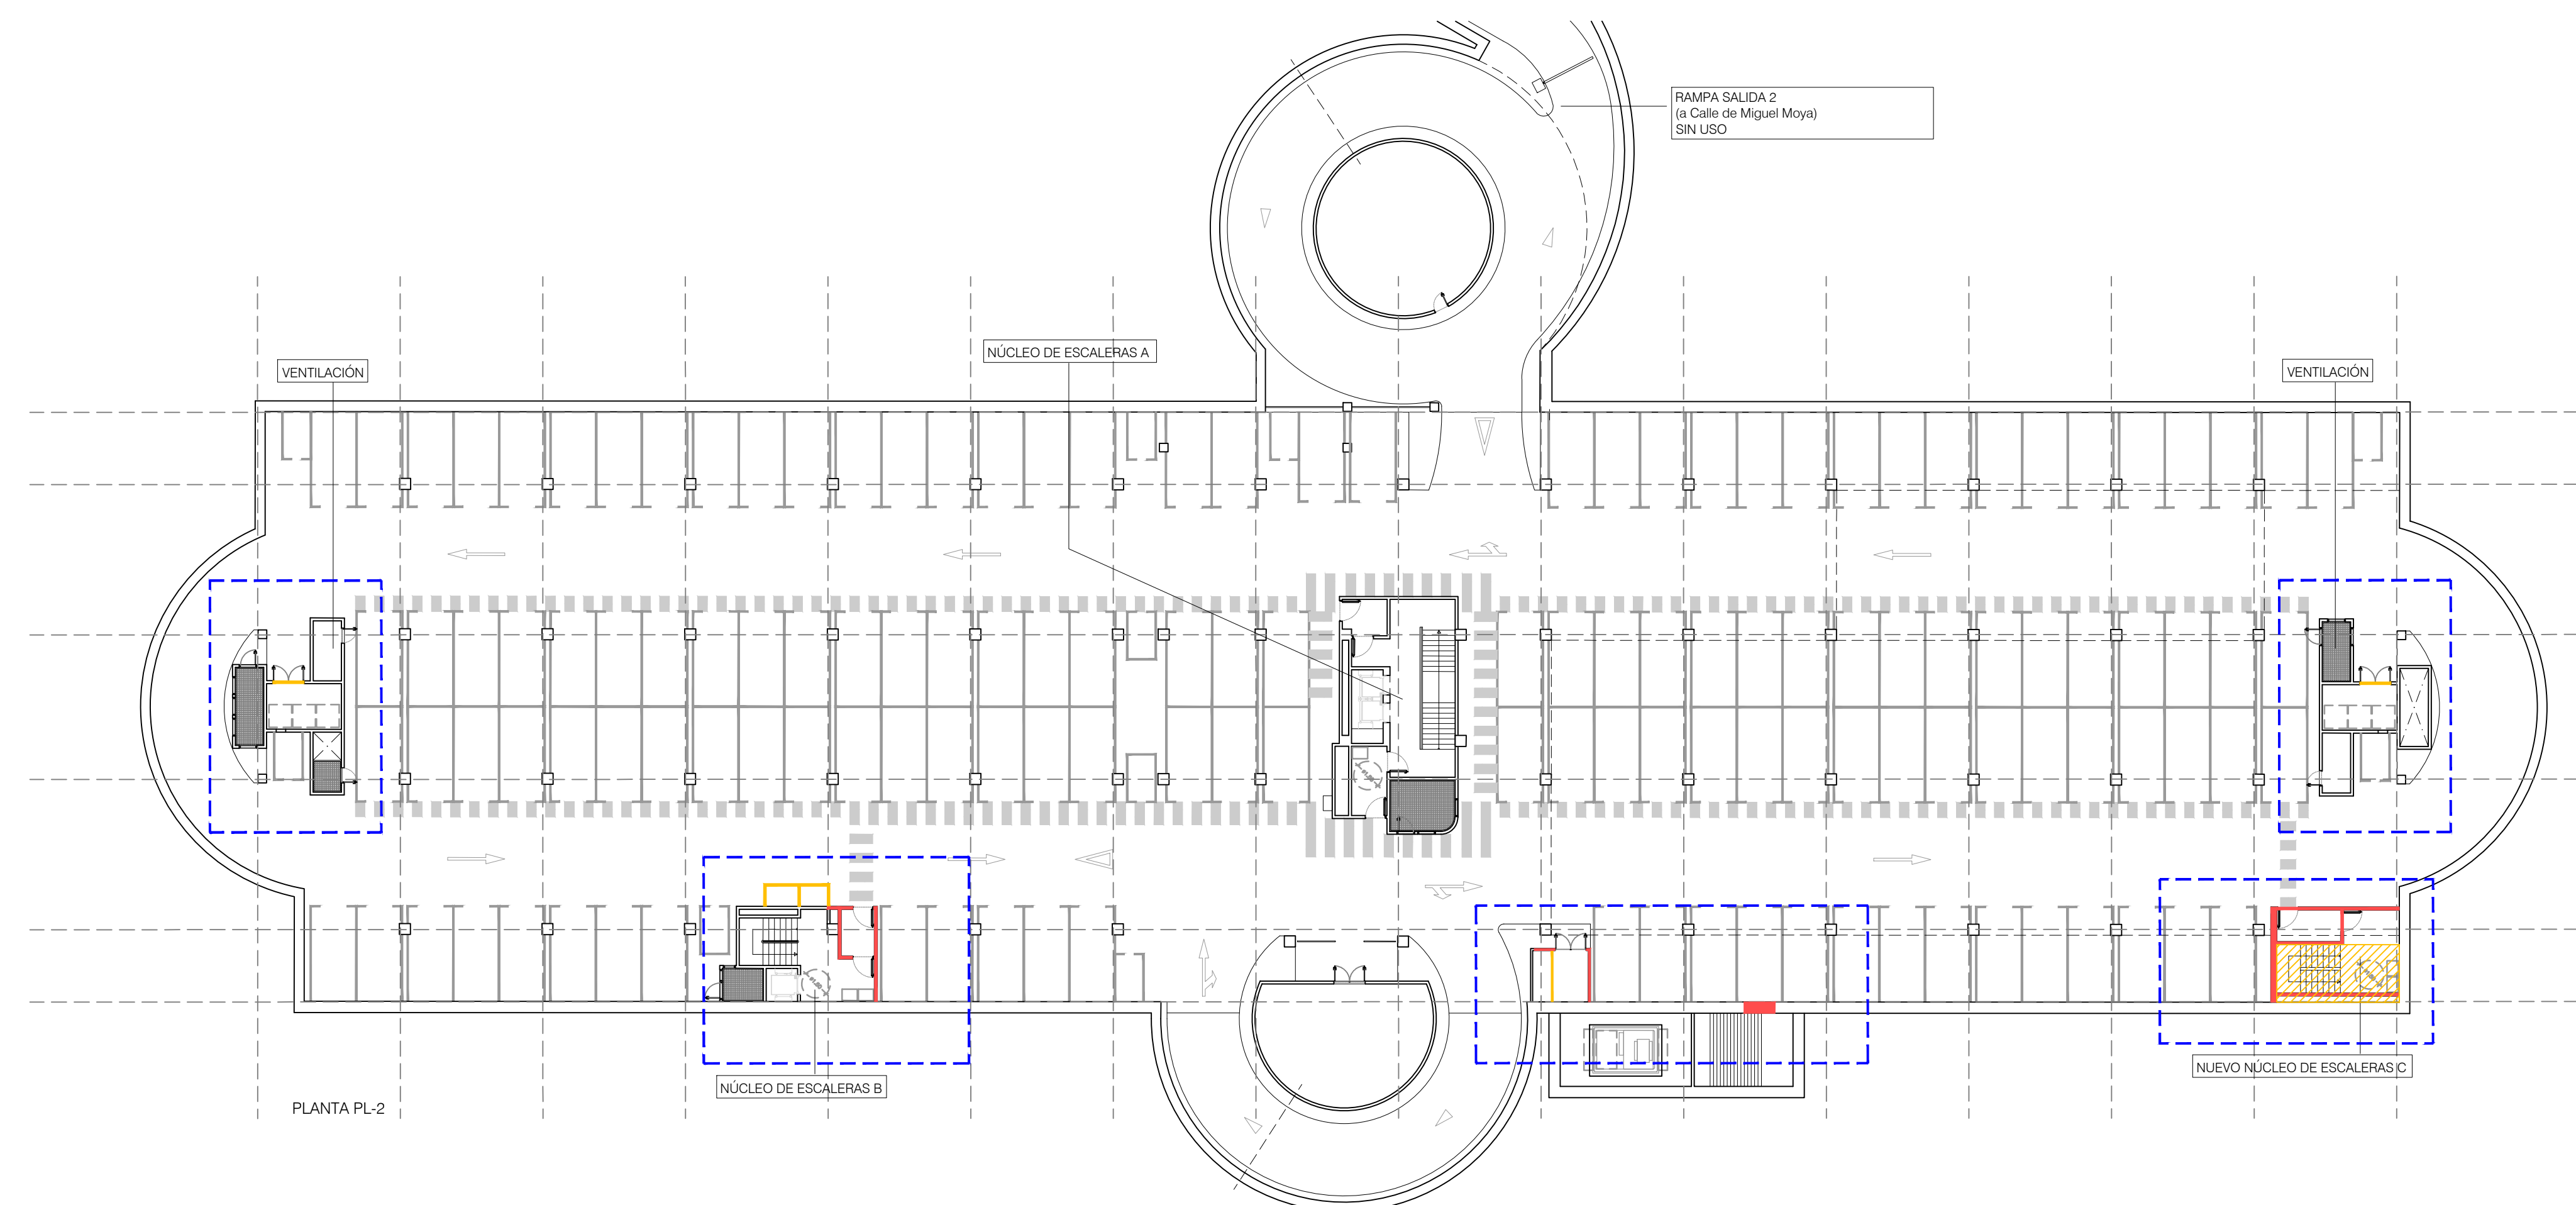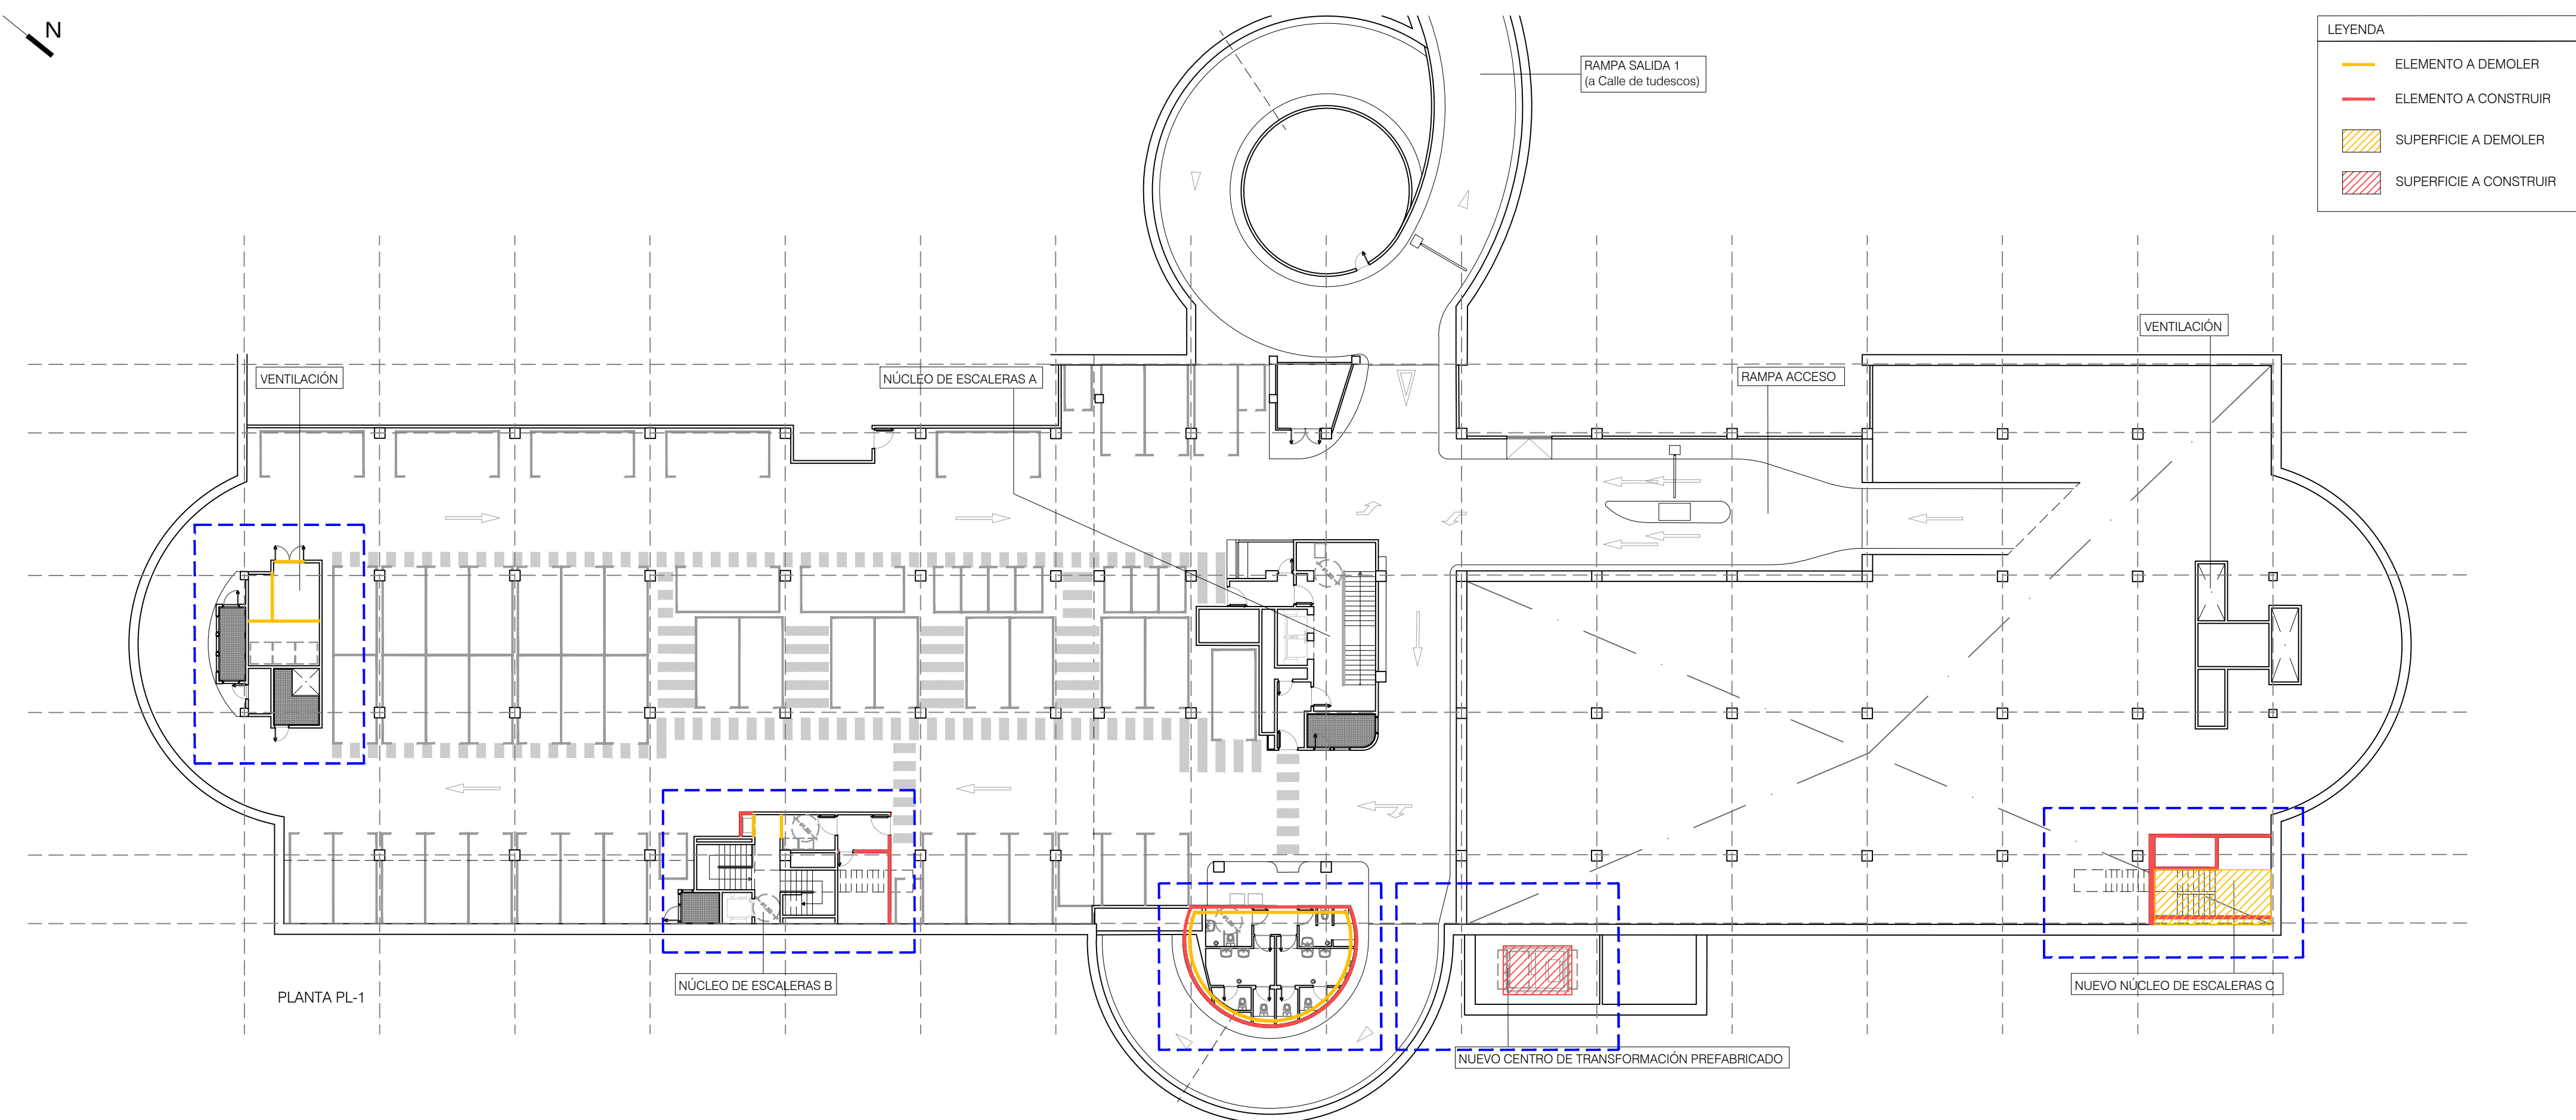


DEMOLICION DE MUROS DE
COMPARTIMENTACIÓN EXISTENTE Y
COLOCACIÓN DE PUERTA DOBLE HOJA DE
ACCESO AL NUEVO RECINTO DE CUARTO
DE VENTILADORES

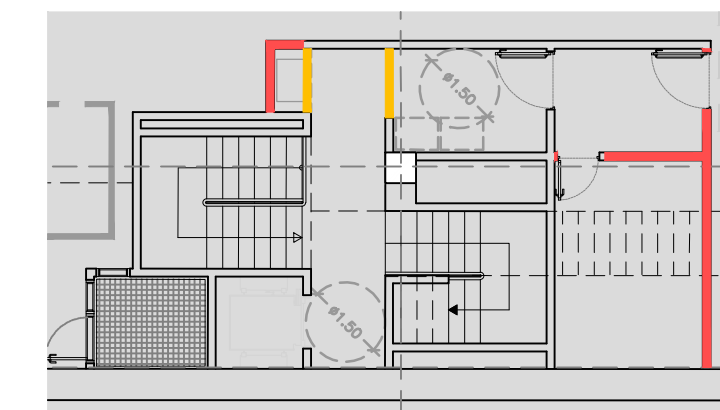


DEMOLICION DE MUROS DE COMPARTIMENTACIÓN
EXISTENTE Y LEVANTAMIENTO DE NUEVOS CERRAMIENTOS
PARA LA INCORPORACIÓN DE LA ZONA DE REFUGIO Y AREA
DE ALMACENAJE

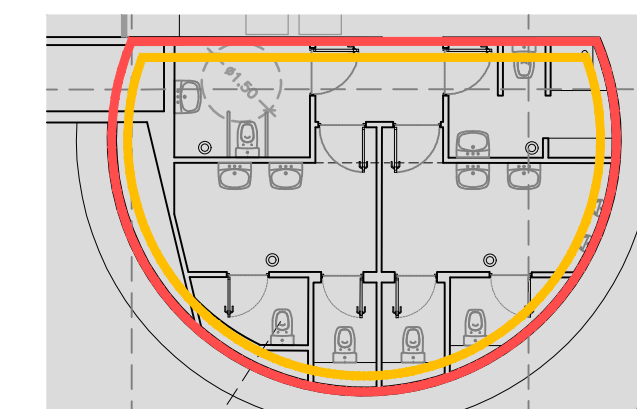


REMODELACIÓN Y REDISTRIBUCIÓN DE LA ZONA DE SERVICIOS MANTENIENDO EL PROGRAMA FUNCIONAL

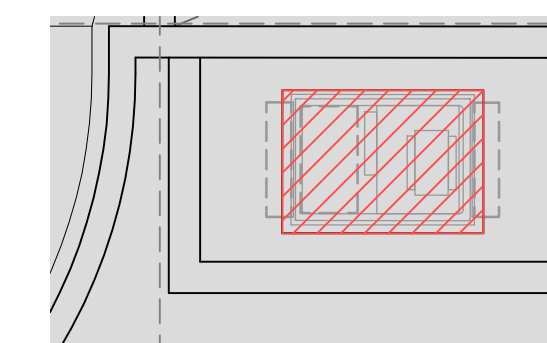


RETIRADA DEL CENTRO DE TRANSFORMACIÓN
ACTUAL Y COLOCACIÓN DE UN NUEVO EQUIPO
PREFABRICADO SOBRE LOSA DE CIMENTACIÓN.
ACCESIBLE DESDE LA PLAZA

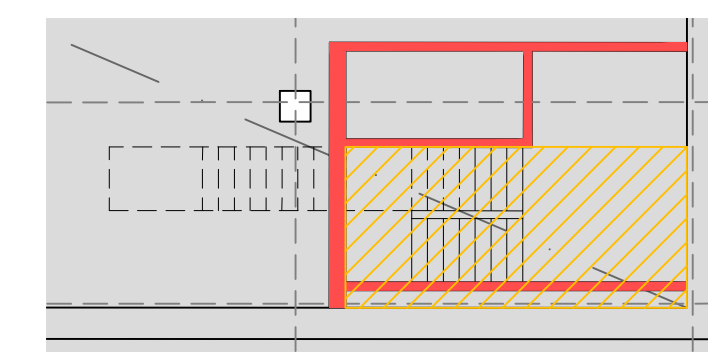


APERTURA DE HUECO EN LOSA DE FORJADO PARA LA
IMPLANTACIÓN DE LA NUEVA ESCALERA DE EMERGENCIA

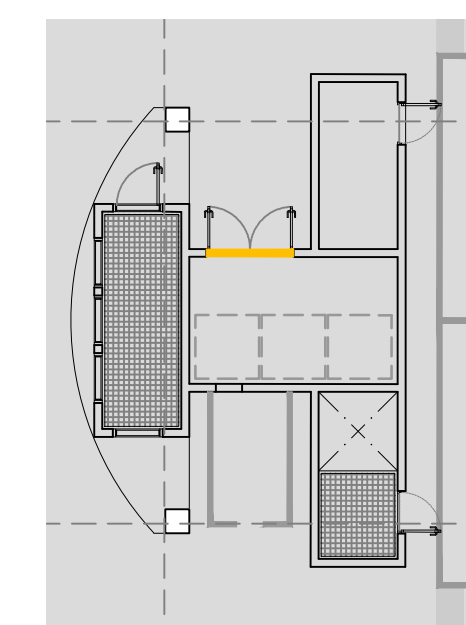


DEMOLICION DE MUROS DE
COMPARTIMENTACIÓN EXISTENTE Y
COLOCACIÓN DE PUERTA DOBLE HOJA DE
ACCESO AL NUEVO RECINTO DE CUARTO
DE VENTILADORES

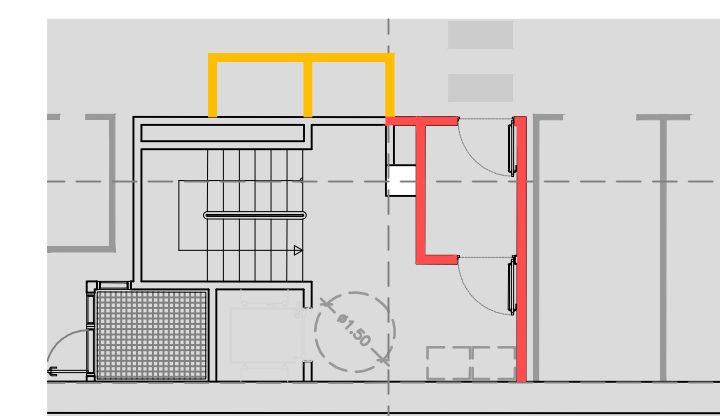



DEMOLICION DE MUROS DE COMPARTIMENTACIÓN
EXISTENTE Y LEVANTAMIENTO DE NUEVOS CERRAMIENTOS
PARA LA INCORPORACIÓN DE LA ZONA DE REFUGIO Y
RECUPERACIÓN DEL ANCHO DE CARRIL

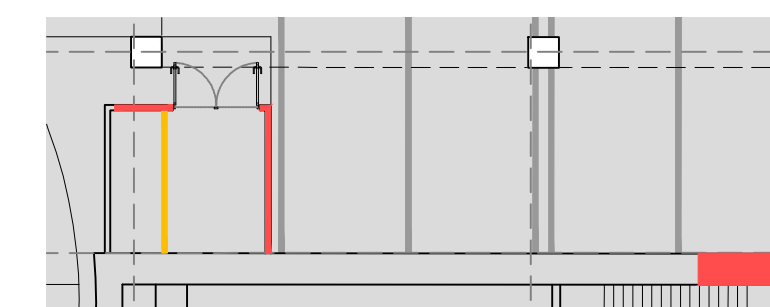


DERIIBO CERRAMIENTO ACTUAL Y AMPLIACIÓN DE LA SALA
TÉCNICA. CIERRE DEL ACCESO AL ACTUAL CENTRO DE
TRANSFORMACIÓN

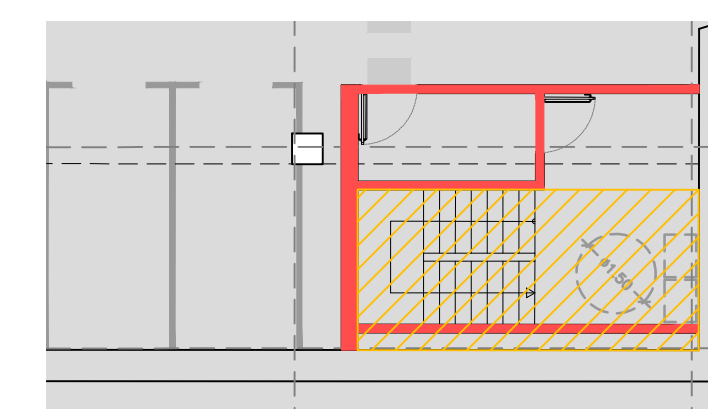


APERTURA DE HUECO EN LOSA DE FORJADO PARA LA
IMPLANTACIÓN DE LA NUEVA ESCALERA DE EMERGENCIA

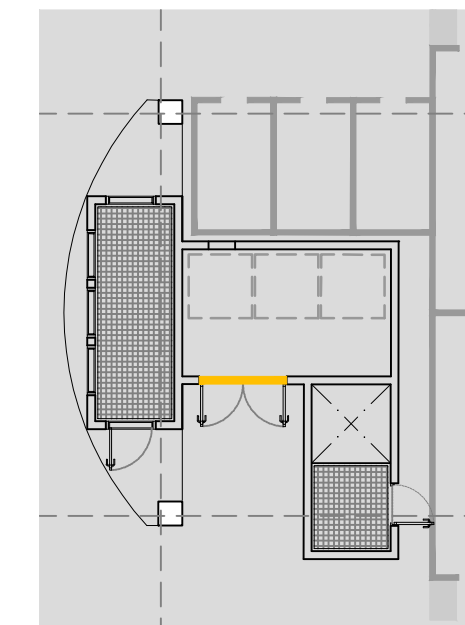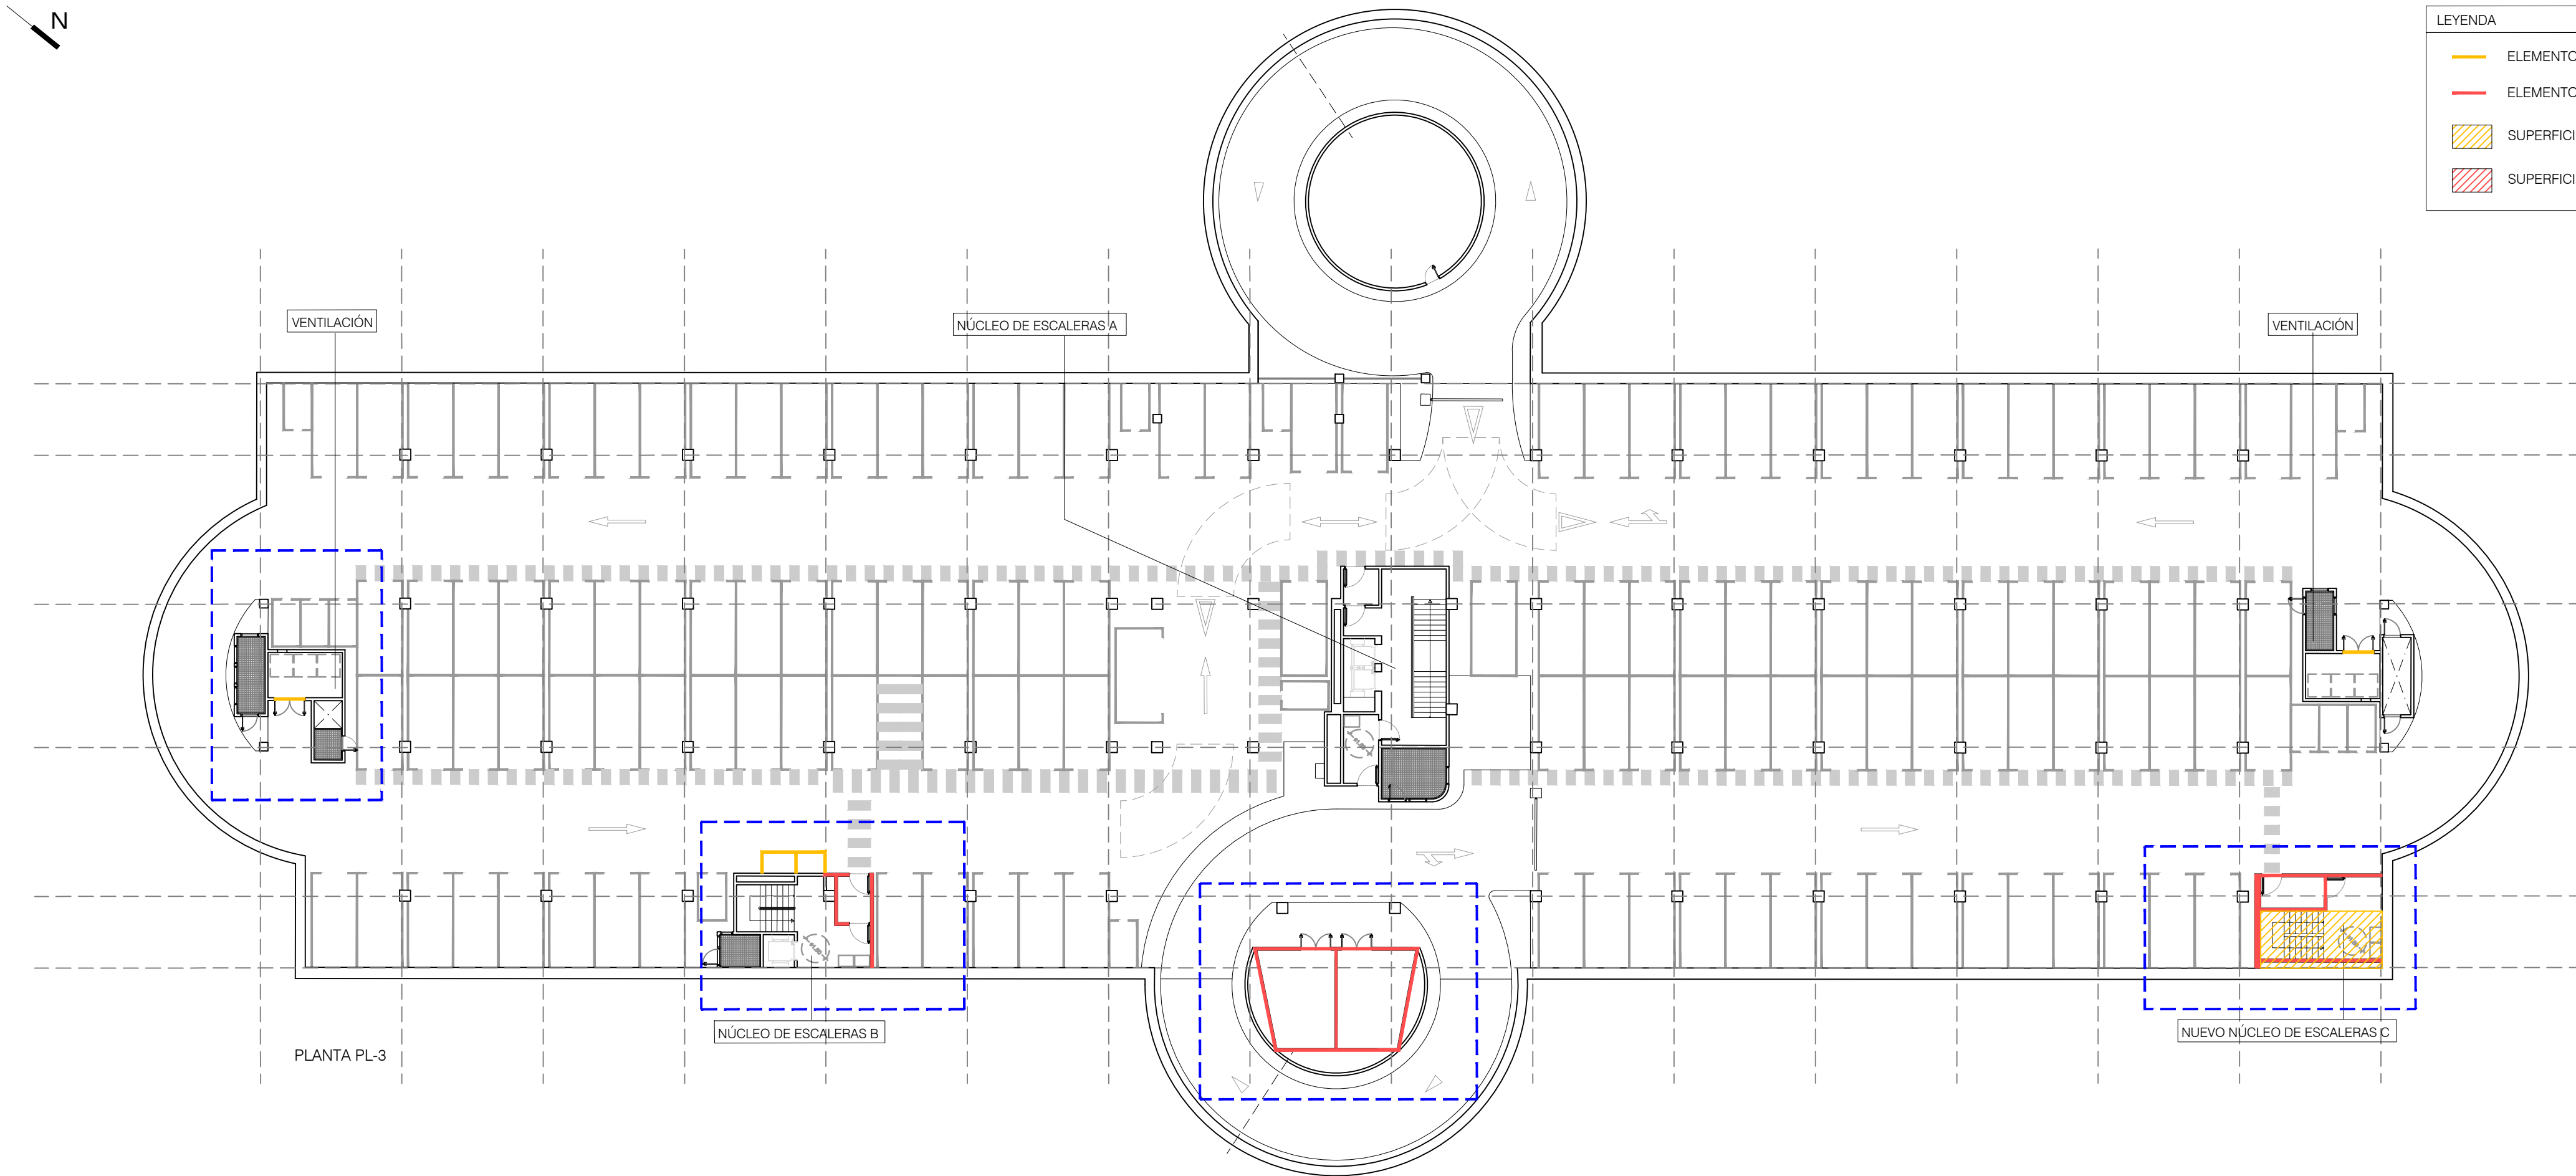


APERTURA DE HUECO PARA COLOCAIÓN DE PUERTA DOBLE HOJA DE ACCESO AL NUEVO RECINTO DE CUARTO DE VENTILADORES

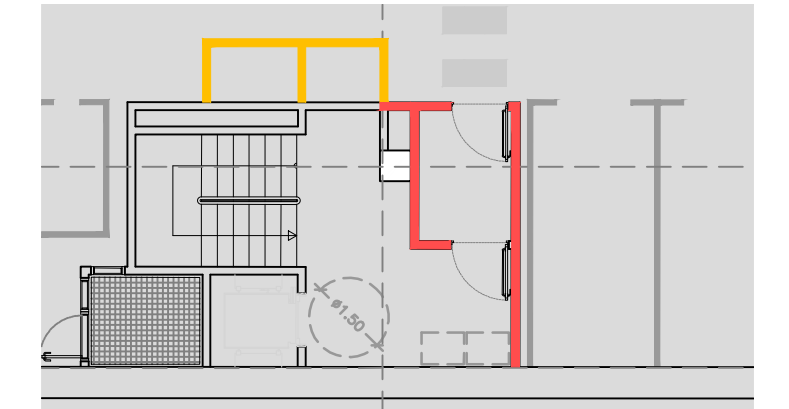



DEMOLICIÓN DE MUROS DE COMPARTIMENTACIÓN EXISTENTE Y LEVANTAMIENTO DE NUEVOS CERRAMIENTOS PARA LA INCORPORACIÓN DE LA ZONA DE REFUGIO Y RECUPERACIÓN DEL ANCHO DE CARRIL

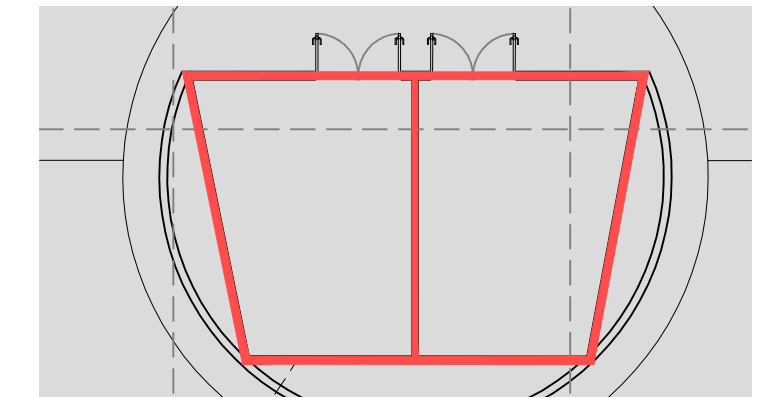


NUEVOS RECINTOS PARA USO DE LIMPIEZA Y ALMACÉN

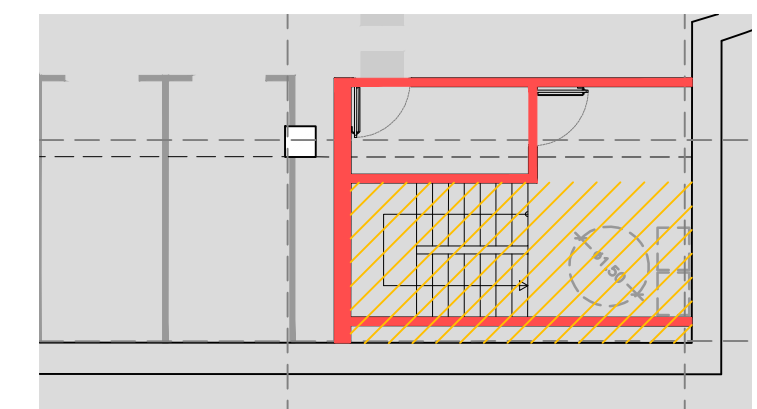


APERTURA DE HUECO EN LOSA DE FORJADO PARA LA IMPLANTACIÓN DE LA NUEVA ESCALERA DE EMERGENCIA

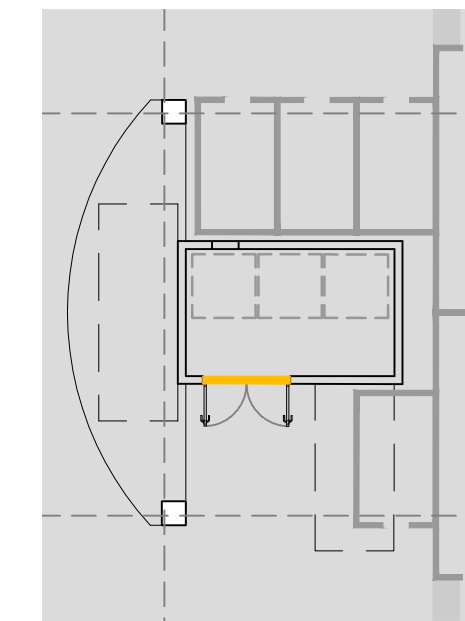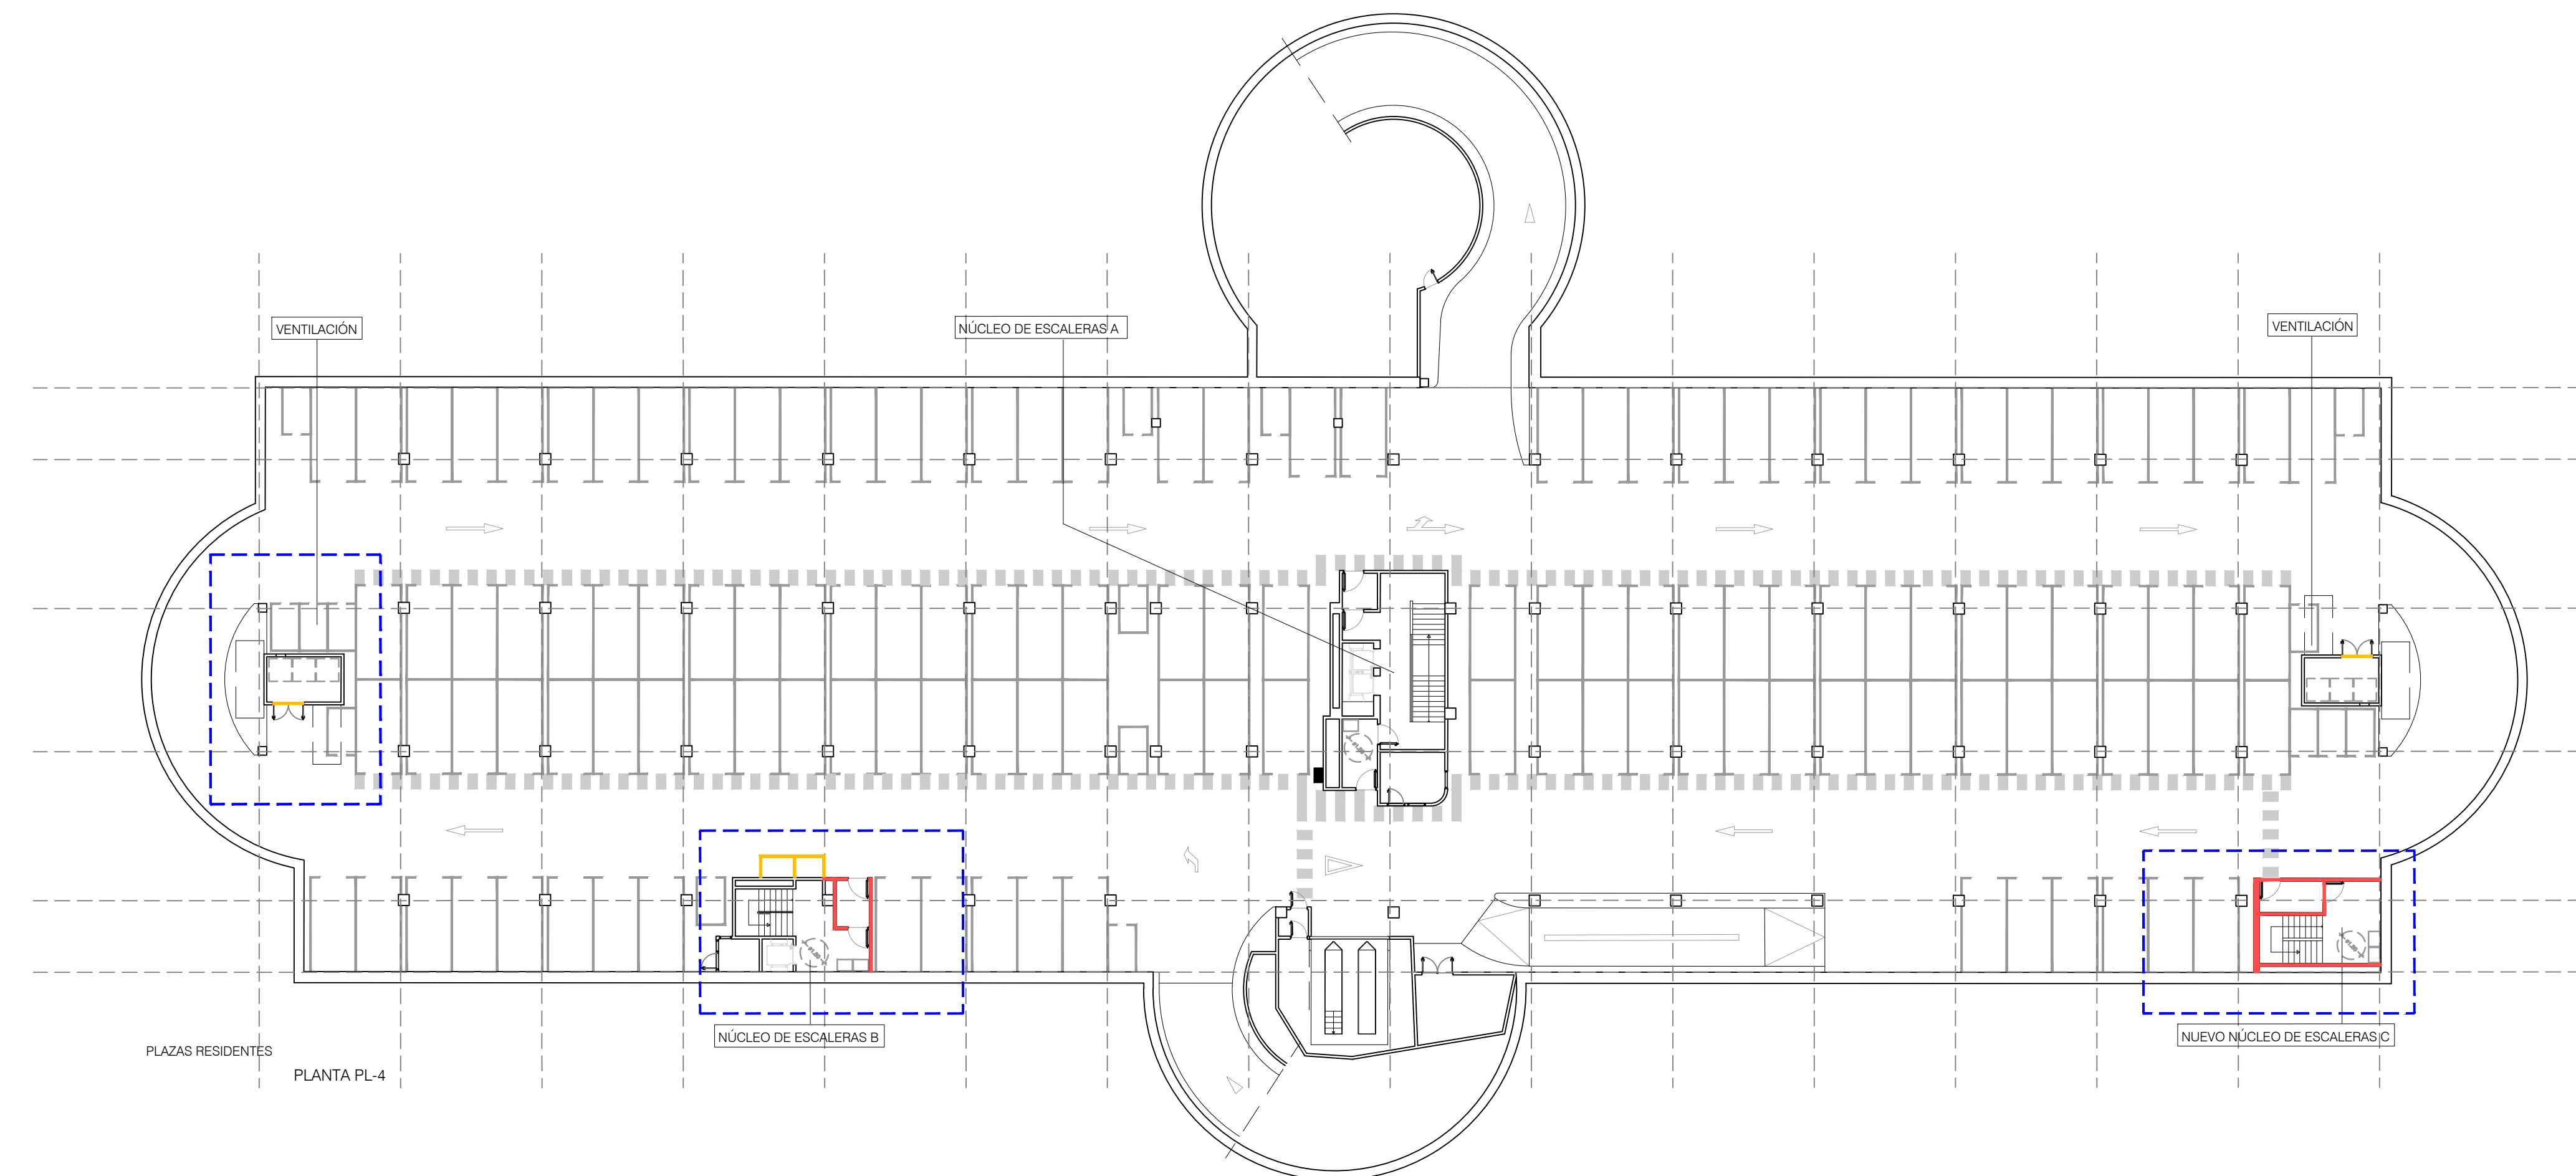

APERTURA DE HUECO PARA COLOCAIÓN DE PUERTA DOBLE HOJA DE ACCESO AL NUEVO RECINTO DE CUARTO DE VENTILADORES

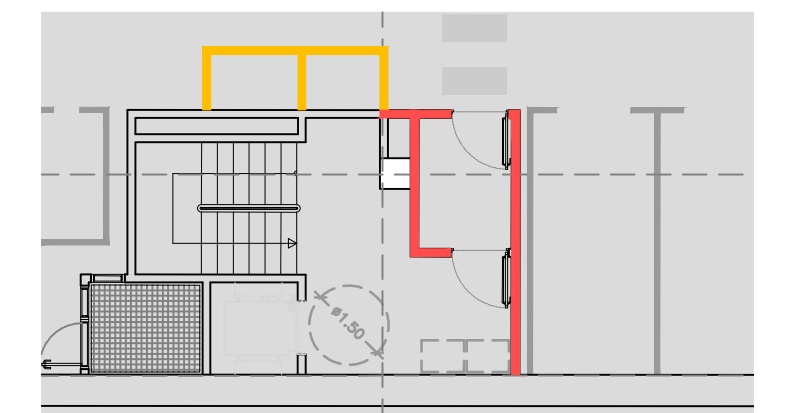

DEMOLICIÓN DE MUROS DE COMPARTIMENTACIÓN EXISTENTE Y LEVANTAMIENTO DE NUEVOS CERRAMIENTOS PARA LA INCORPORACIÓN DE LA ZONA DE REFUGIO Y RECUPERACIÓN DEL ANCHO DE CARRIL

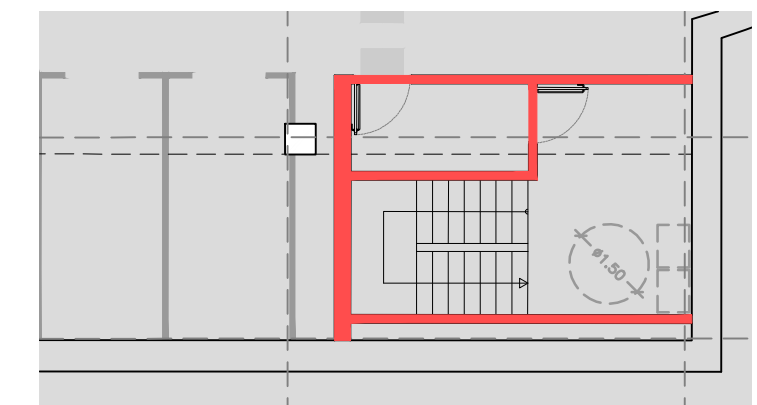

APERTURA DE HUECO EN LOSA DE FORJADO PARA LA IMPLANTACIÓN DE LA NUEVA ESCALERA DE EMERGENCIA