


DISTRIBUCIÓN DE PLAZAS LUNA TUDESCOS					
TIPOLOGÍA	PLANTA				
ROTACIÓN	PL-1	PL-2	PL-3	PL-4	TOTAL
Plazas grandes		108		121	229
Plazas pequeñas	2				2
PMR	7	1			8
PMR Rec. eléctrica		2			2
Plazas grandes Rec. Eléctrica	3	26			29
Plazas pequeñas Rec. Eléctrica	1				1
TOTALES	13	137		121	271
Motocicletas	11	10		16	37
OTROS USOS	PL-1	PL-2	PL-3	PL-4	TOTAL
Car sharing	5				5
Micrologística	7				7
Policia	22				22
Taller y lavado				8	8
TOTALES	34			8	42
RESIDENTES	PL-1	PL-2	PL-3	PL-4	TOTAL
Plazas grandes			117		117
PMR			2		2
PMR Rec. eléctrica			1		1
Plazas grandes Rec. Eléctrica			12		12
TOTALES			132		132
Motocicletas			13		13
TOTALES	47	137	132	129	445
Motocicletas	11	10	13	16	50

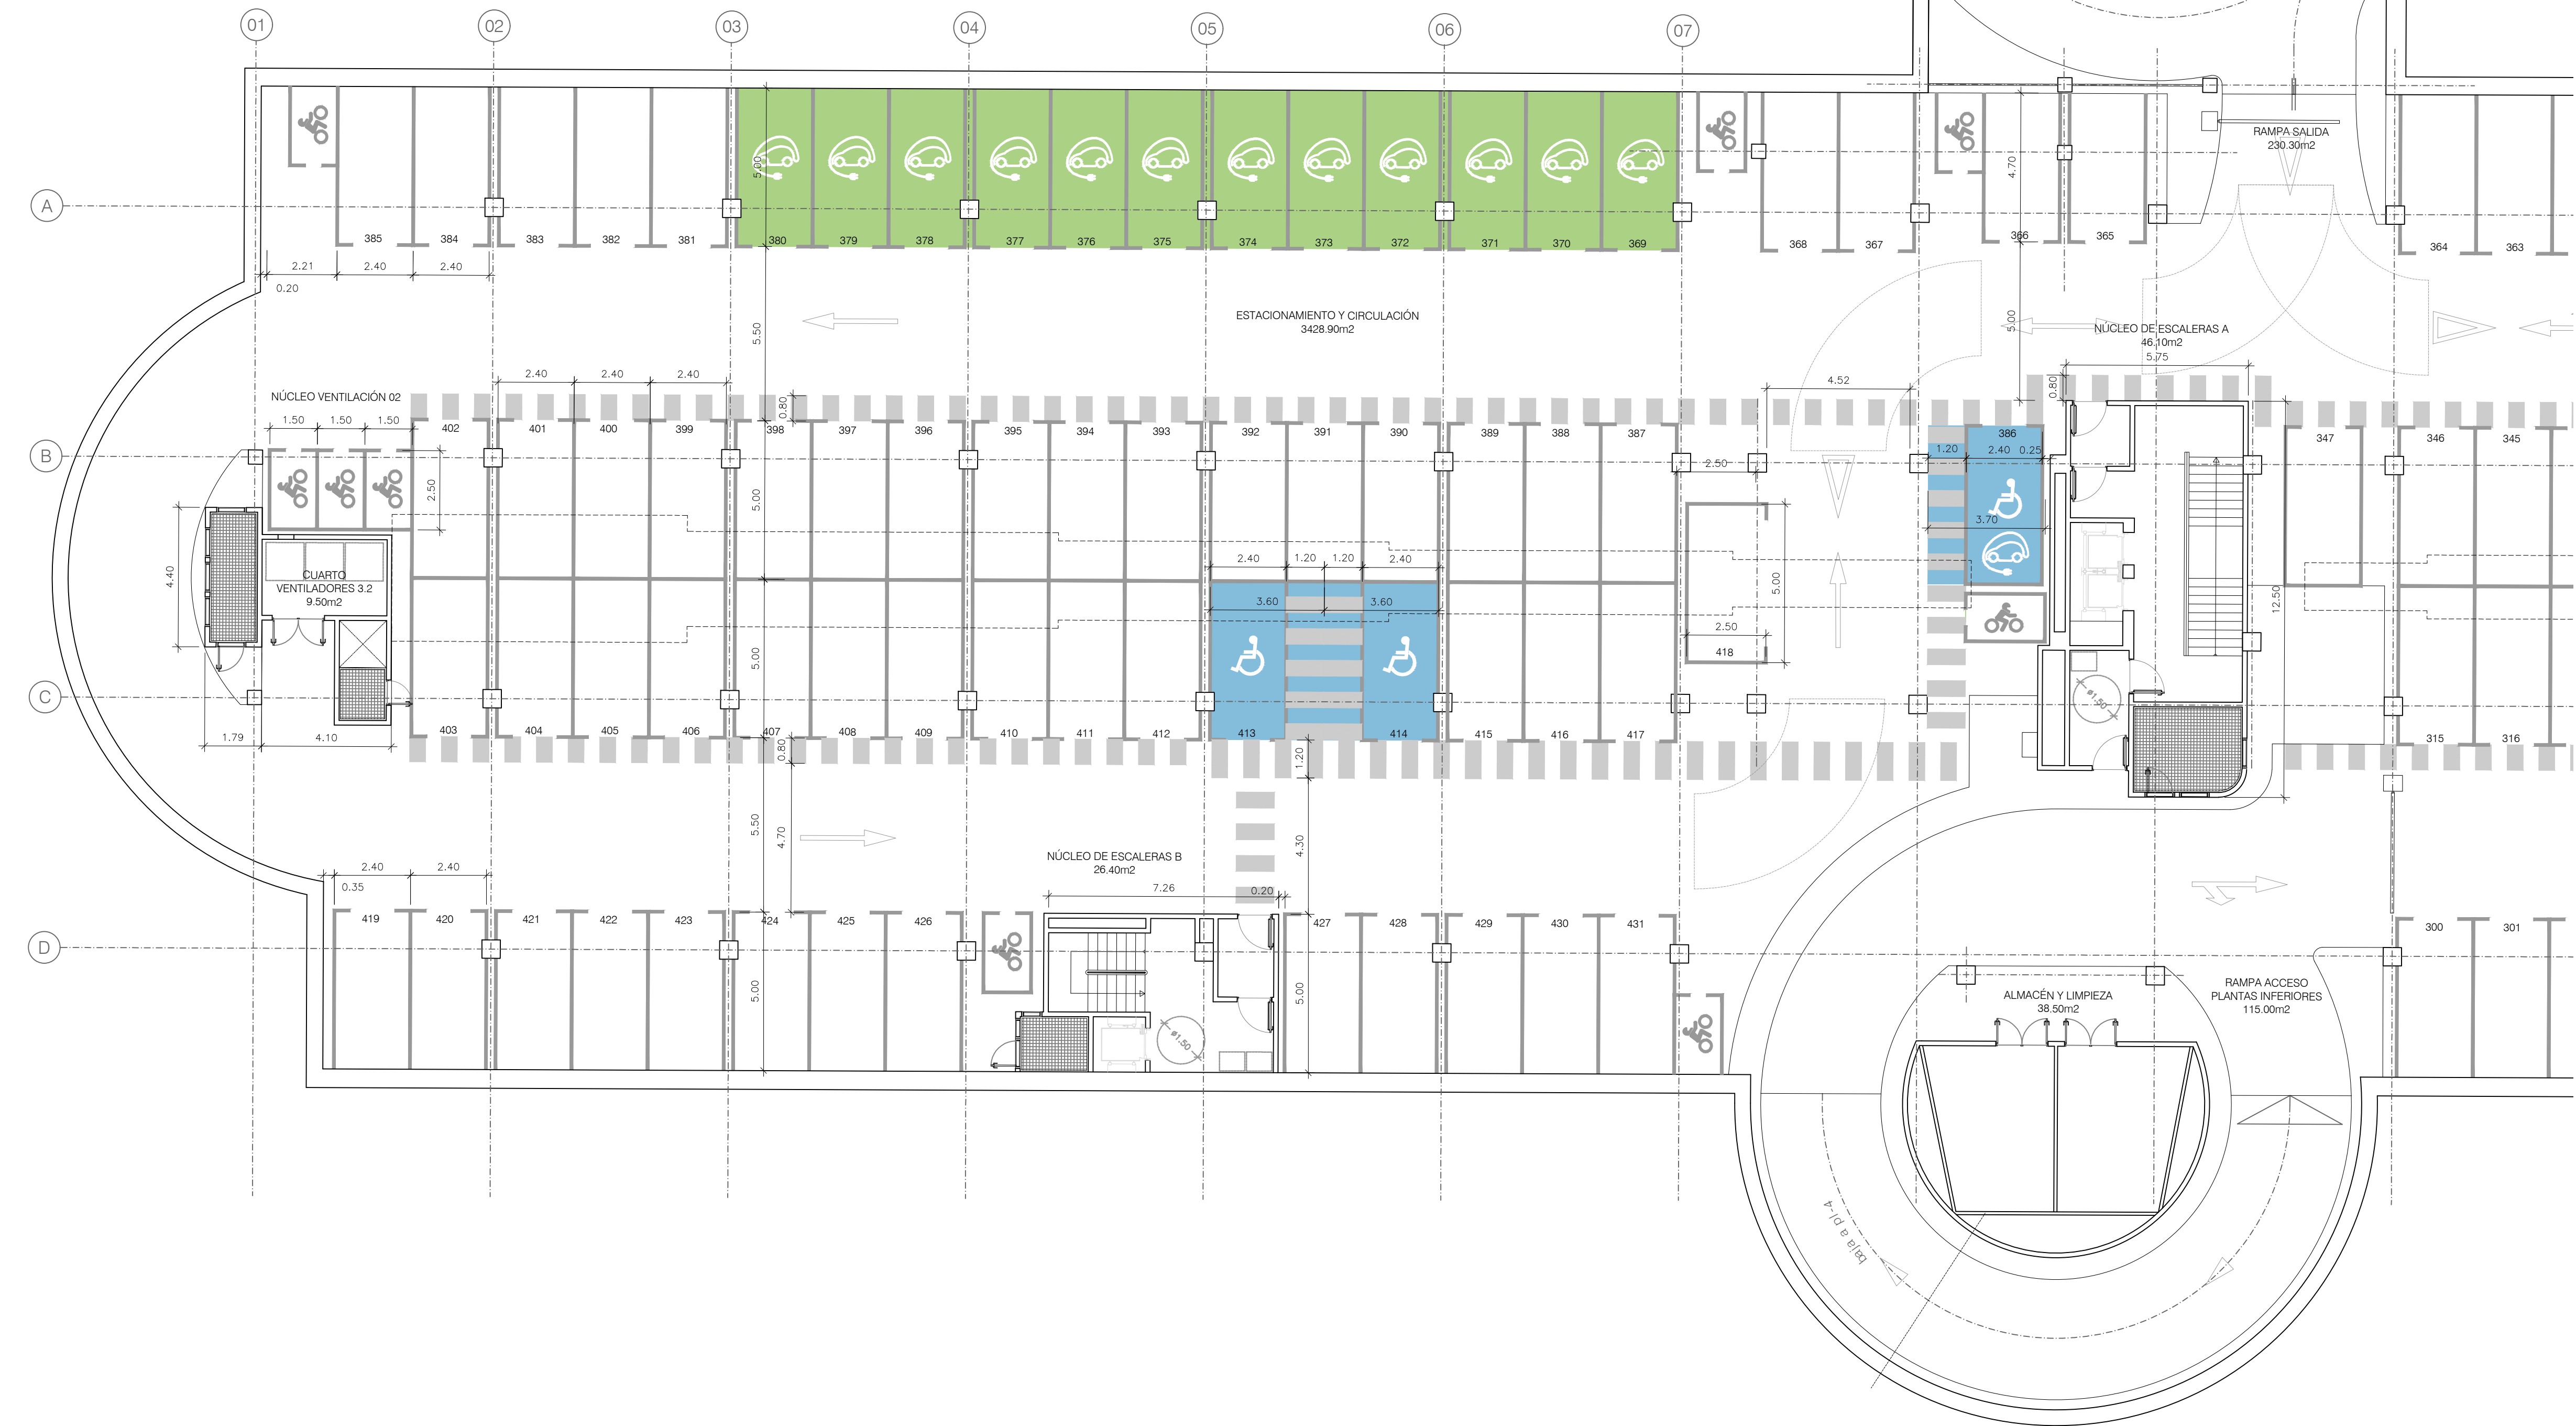

NOTA GENERAL COTAS:

LAS COTAS DE TODOS LOS PLANOS SE HAN DETERMINADO A PARTIR DE UN LEVANTAMIENTO REALIZADO CON MEDIOS "MANUALES" (CINTAS MÉTRICAS Y MEDIDORES LÁSER) CON LAS CONSIGUIENTES TOLERANCIAS DE ERROR. EN OBRA, SERÁ NECESARIO UN LEVANTAMIENTO TOPOGRÁFICO PARA CONTRASTAR Y CORREGIR LAS COTAS.

NOTA COTA Z:

LOS PLANOS DE URBANIZACIÓN Y LOS PLANOS DE SECCIONES SE HAN ELABORADO SIN BASE TOPOGRÁFICA. EN OBRA, SERÁ NECESARIO UN LEVANTAMIENTO TOPOGRÁFICO PARA CONTRASTAR Y CORREGIR LAS COTAS.

NOTA PILARES:

SE DESCONOCE LA SECCIÓN DE LOS PILARES. LA FALTA DE REVESTIMIENTO DE UN PILAR DE LA PLANTA SÓTANO 4 MUESTRA QUE LOS PILARES TIENEN SECCIÓN CRUCIFORME. NO SE HA PODIDO MEDIR LA GEOMETRÍA DE LA SECCIÓN. A FALTA DE CONOCER LA SECCIÓN CON EXACTITUD, EN PLANOS SE INDICA LA ENVOLVENTE DEL REVESTIMIENTO (58X58 CMS)

PLANTA PL-3	m2
Rampa salida	230,30
Rampa acceso plantas inferiores	115,00
Estacionamiento y circulación	3.428,90
Núcleo escalera A	46,10
Núcleo escalera B	26,40
Núcleo escalera C	27,60
Sala técnica 3.1	65,30
Almacén y limpieza	38,50
Cuarto de ventiladores 3.1	9,50
Cuarto de ventiladores 3.2	9,50
TOTAL SUPERFICIE ÚTIL	3.997,10
TOTAL SUPERFICIE CONSTRUIDA	4.255,85