



PASAMANOS Y BARANDILLAS	
	PASAMANOS
	BARANDILLA

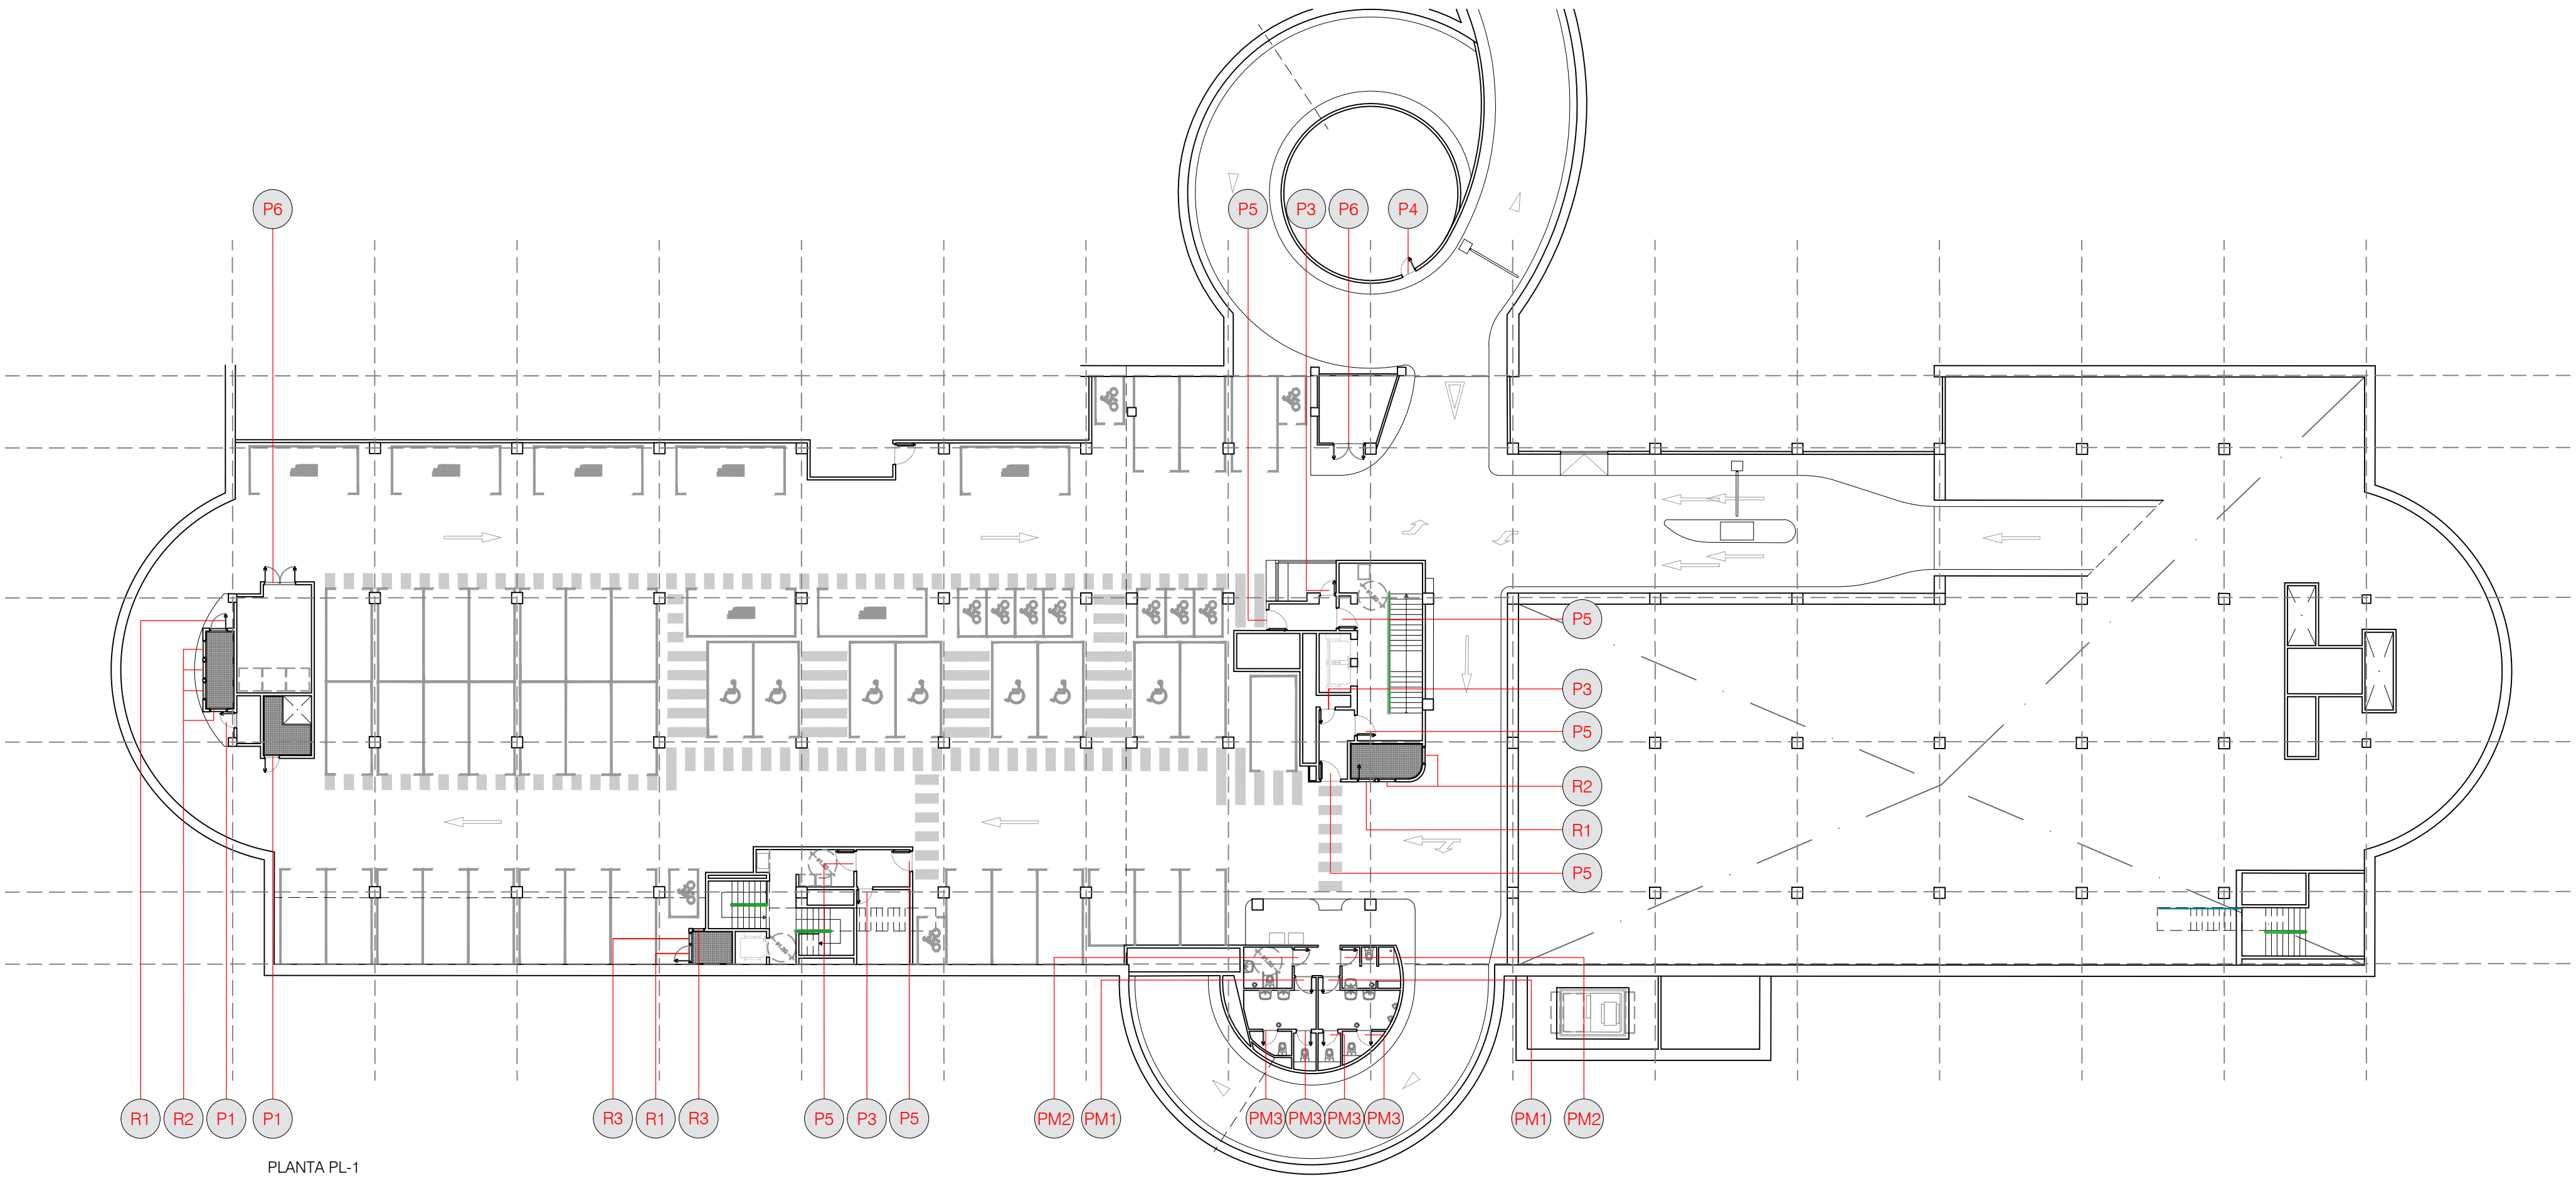

CARPINTERIA			
PLANTA -1	P1	Puerta metálica. Salas Técnicas 800mm x 2030mm	2
	P3	Puerta metálica. Salas técnicas 800mm x 2030mm	3
	P4	Puerta metálica. Salas técnicas 800mm x 2030mm	1
	P5	Puerta Salida de Emergencia c/barra antipánico 1000mm x 2030mm	6
	P6	Puerta metálica doble SalasTécnicas1500mm x 2030mm	1
	PM1	Puerta de acceso aseos y aseos PMR 800mm x 2030mm	2
	PM2	Puerta de aseos c/pestillo 800mm x 2030mm	2
	PM3	Puerta de aseos c/pestillo 700mm x 2030mm	4
	R1	Puerta reja ventilación 800mm x 2030mm	3
	R2	Reja ventilación 800mm x 2030mm	6
	R3	Reja ventilación 500mm x 2030mm	2
	TOTAL PLANTA -1		

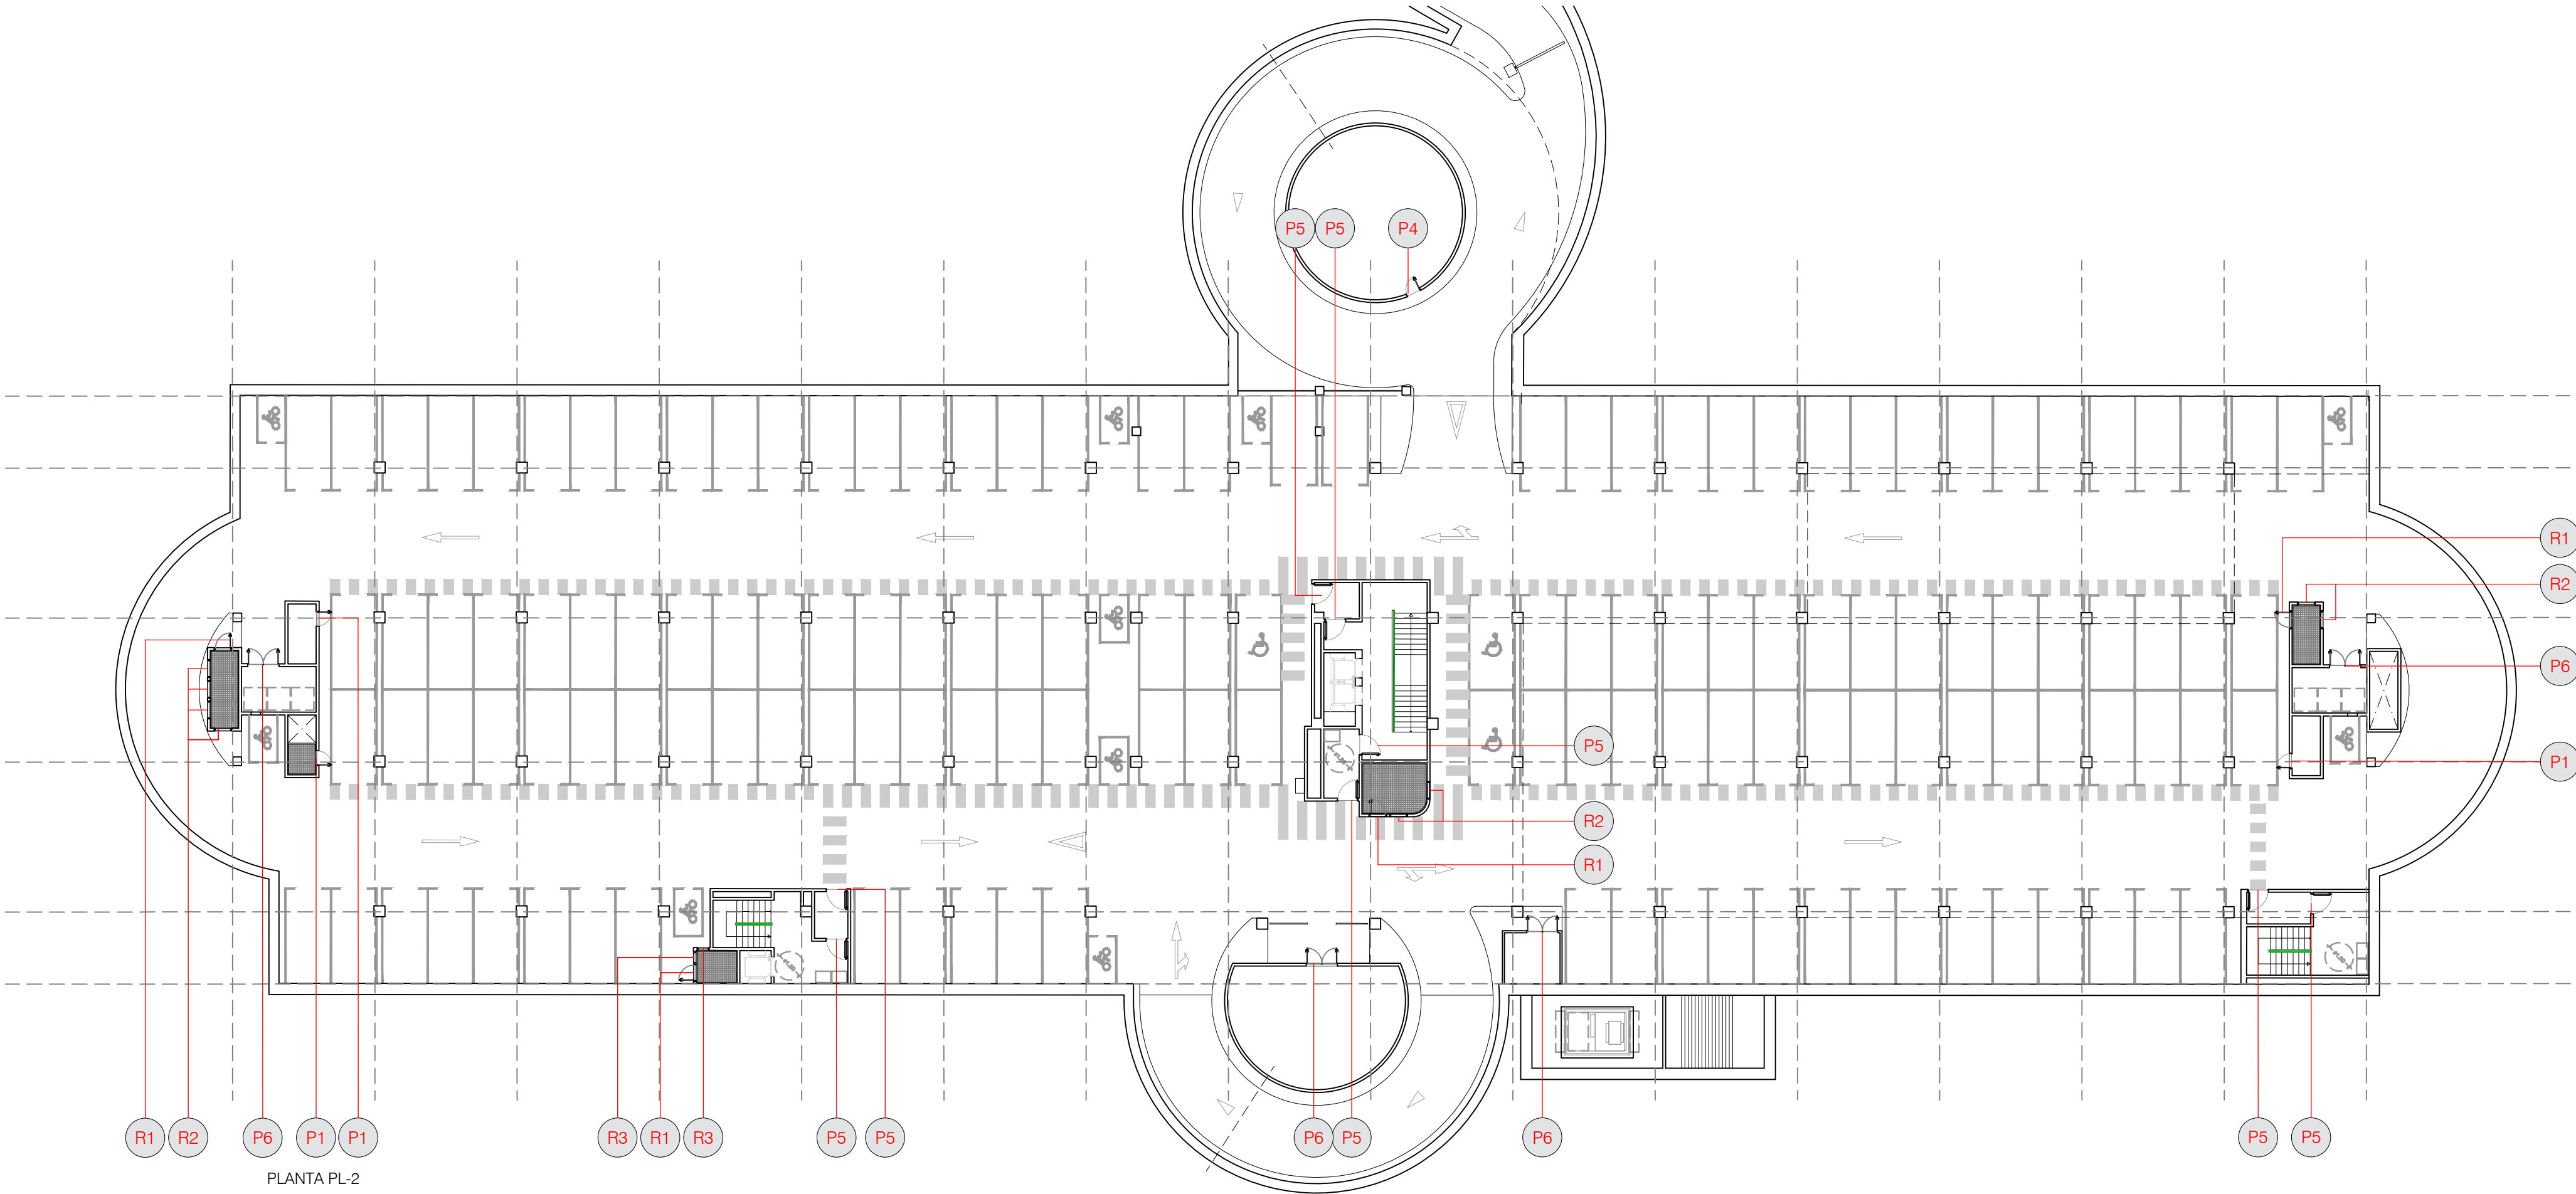

CARPINTERIA			
PLANTA -2	P1	Puerta metálica. Salas Técnicas 800mm x 2030mm	3
	P4	Puerta metálica. Salas técnicas 800mm x 2030mm	1
	P5	Puerta Salida de Emergencia c/barra antipánico 1000mm x 2030mm	8
	P6	Puerta metálica doble Salas Técnicas 1500mm x 2030mm	4
	R1	Puerta reja ventilación 800mm x 2030mm	4
	R2	Reja ventilación 800mm x 2030mm	8
	R3	Reja ventilación 500mm x 2030mm	2
TOTAL PLANTA -2			30