







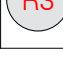


PLANTA PL-3

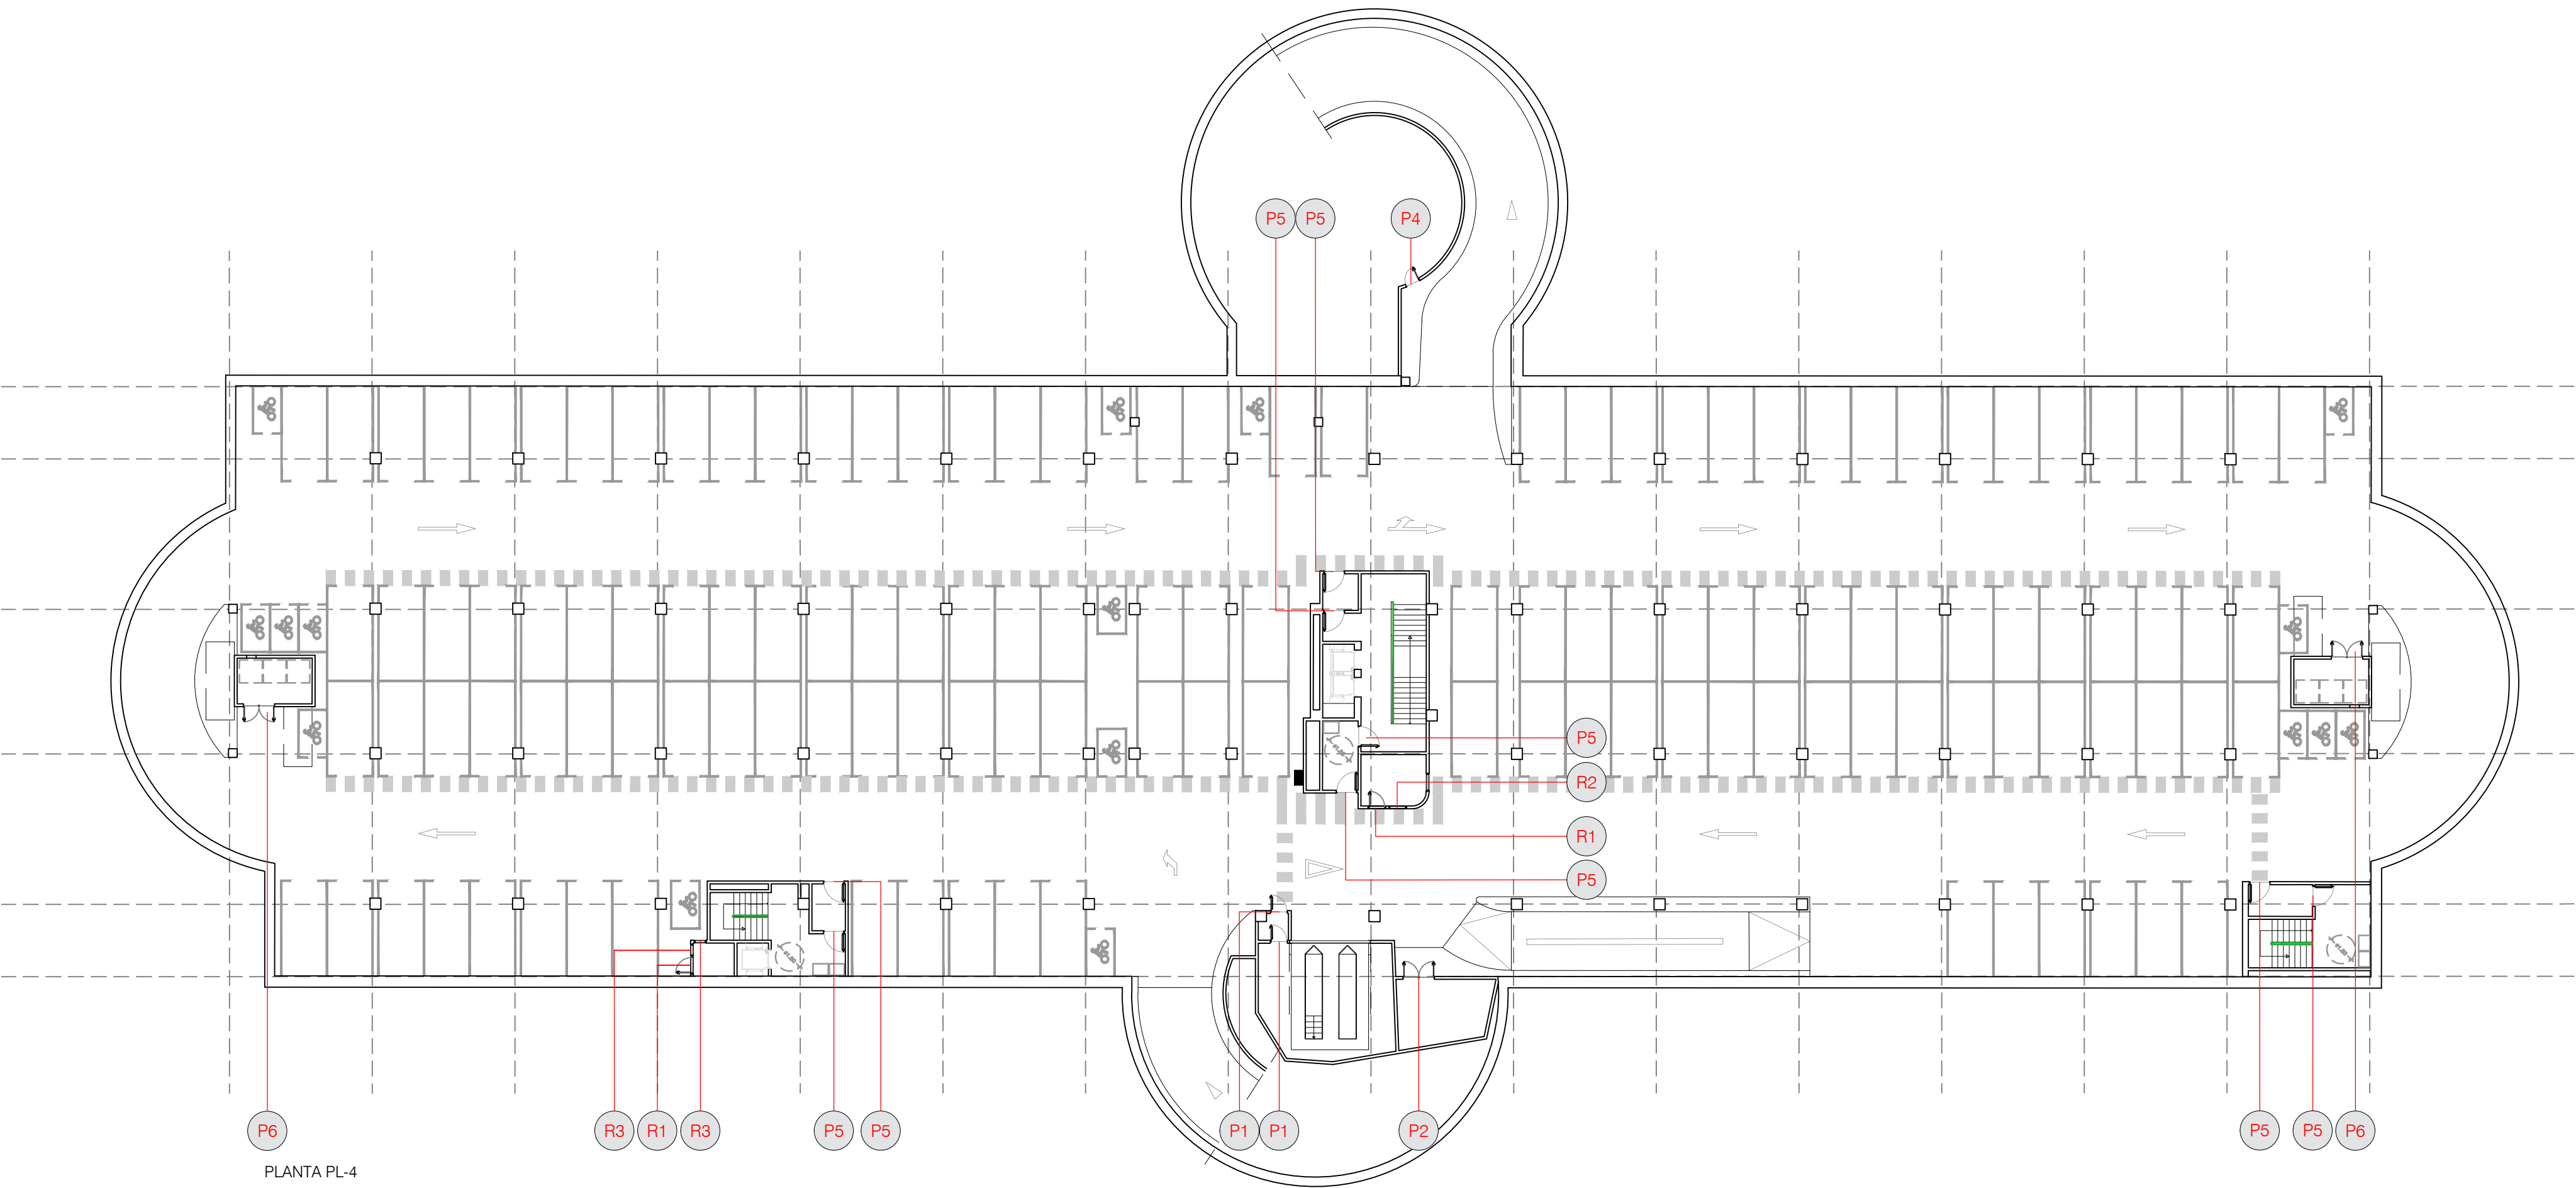

PLANTA PL-4

PASAMANOS Y BARANDILLAS	
	PASAMANOS
	BARANDILLA

CARPINTERIA			
PLANTA -3		Puerta metálica. Salas Técnicas 800mm x 2030mm	2
		Puerta metálica doble. Almacenes 1500mm x 2030mm	2
		Puerta metálica. Salas técnicas 800mm x 2030mm	1
		Puerta Salida de Emergencia c/barra antipánico 1000mm x 2030mm	8
		Puerta metálica doble Salas Técnicas1500mm x 2030mm	2
		Puerta reja ventilación 800mm x 2030mm	4
		Reja ventilación 800mm x 2030mm	8
		Reja ventilación 500mm x 2030mm	2
	TOTAL PLANTA 1		

CARPINTERIA			
PLANTA -4	P1	Puerta metálica. Almacenes 800mm x 2030mm	2
	P2	Puerta metálica doble. Almacenes 1500mm x 2030mm	1
	P4	Puerta metálica. Salas técnicas 800mm x 2030mm	1
	P5	Puerta Salida de Emergencia c/barra antipánico 1000mm x 2030mm	8
	P6	Puerta metálica doble SalasTécnicas1500mm x 2030mm	2
	R1	Puerta reja ventilación 800mm x 2030mm	2
	R2	Reja ventilación 800mm x 2030mm	2
	R3	Reja ventilación 500mm x 2030mm	2
	TOTAL PLANTA -4		