



LEYENDA COMPARTIMENTACIÓN, LOCALES DE RIESGO ESPECIAL Y EVACUACIÓN

COMPARTIMENTACIÓN

--- LIMITE DE SECTOR

CLASIFICACIÓN DE LOS LOCALES Y ZONAS DE RIESGO ESPECIAL



- RIESGO BAJO
- RIESGO MEDIO
- RIESGO ALTO

RECORRIDOS DE EVACUACIÓN

- ORIGEN DE EVACUACIÓN
- RECORRIDO DE EVACUACIÓN
- PUNTO DONDE PARTE UN RECORRIDO ALTERNATIVO
- PUERTA SENCILLA CON RESISTENCIA AL FUEGO (Ej.XX-C5)
- PUERTA DOBLE CON RESISTENCIA AL FUEGO (Ej.XX-C5)
- SALIDA DE PLANTA
- SALIDA DEL EDIFICIO
- V.I. VESTIBULO DE INDEPENDENCIA
- E.N.P. ESCALERA NO PROTEGIDA
- E.P. ESCALERA PROTEGIDA
- E.E.P. ESCALERA ESPECIALMENTE PROTEGIDA
- E.E. ESCALERA EXTERIOR

QUADRO LOCALES DE RIESGO ESPECIAL

1	1	NOMBRE DEL LOCAL
2	2	ESTABILIDAD Y RESISTENCIA AL FUEGO (RE)
3	3	CONDICIÓN DE CLASIFICACIÓN DEL NIVEL DE RIESGO

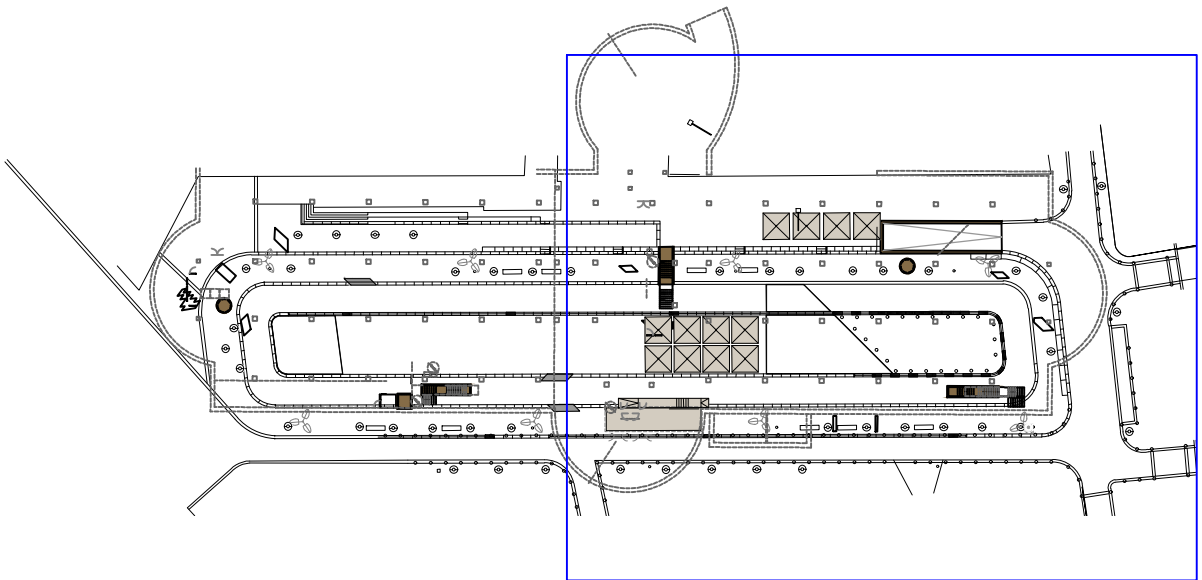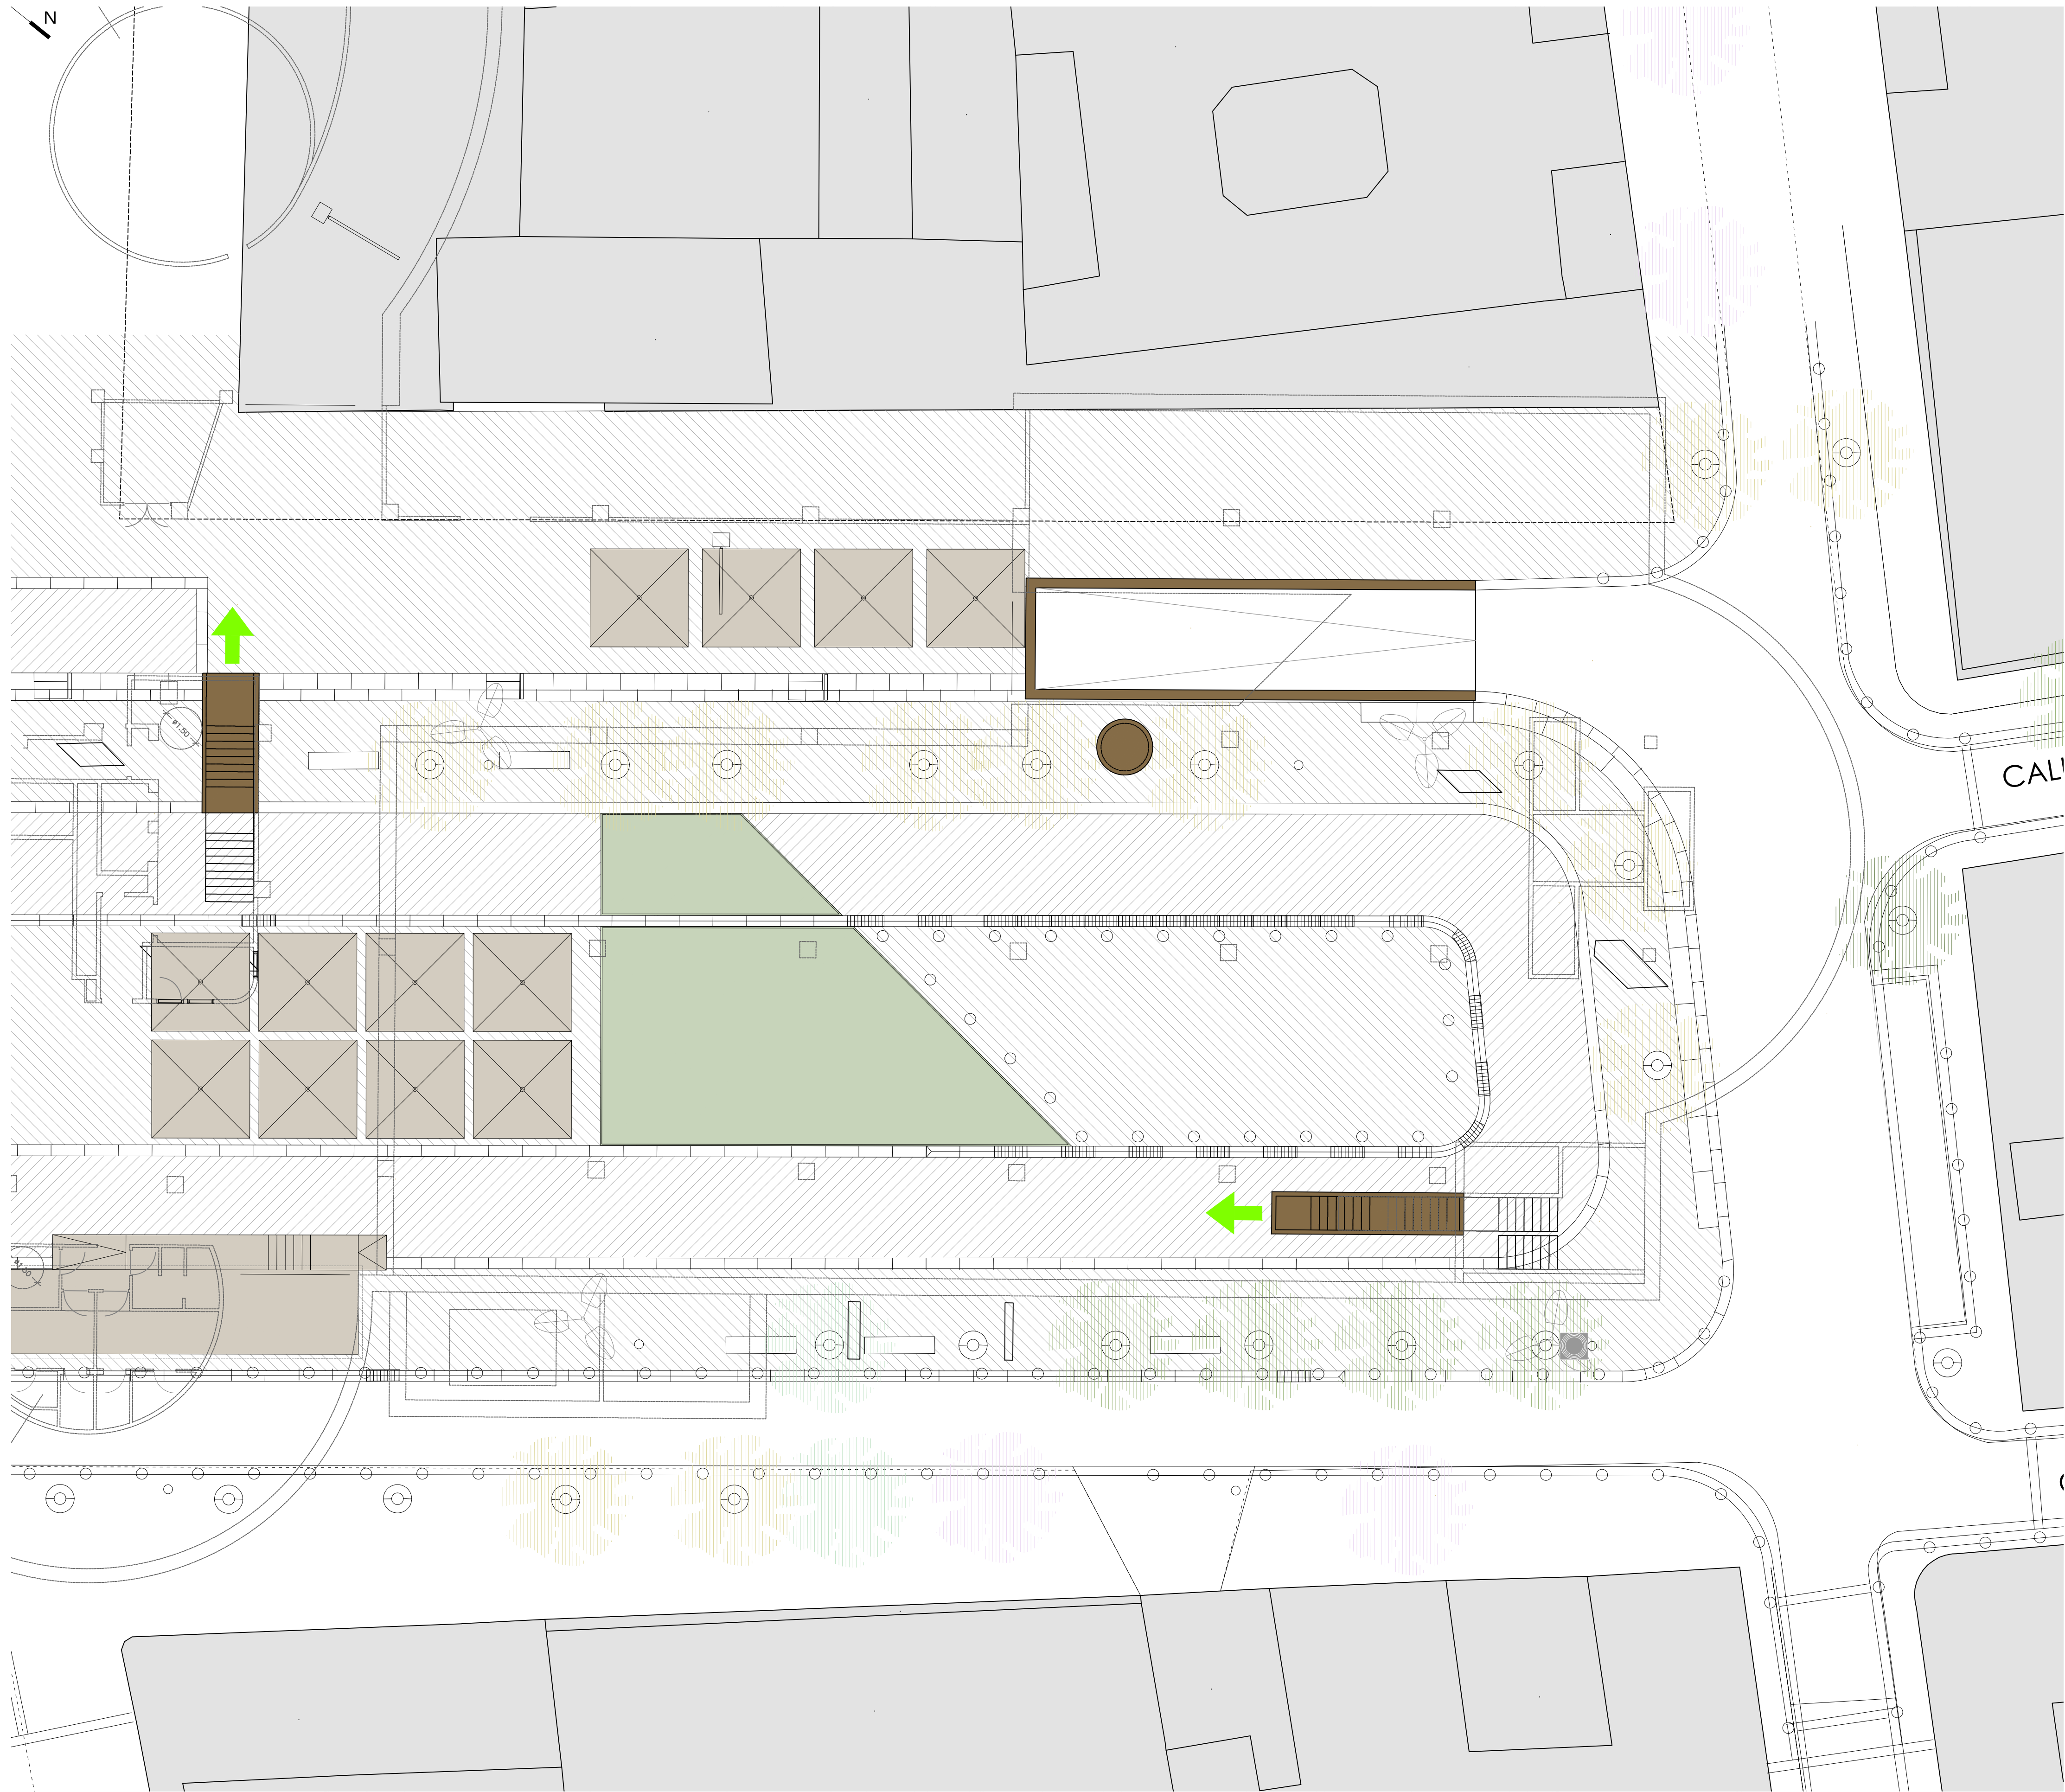

LEYENDA COMPARTIMENTACIÓN, LOCALES DE RIESGO ESPECIAL Y EVACUACIÓN

COMPARTIMENTACIÓN

----- LIMITE DE SECTOR

CLASIFICACIÓN DE LOS LOCALES Y ZONAS DE RIESGO ESPECIAL



- RIESGO BAJO
- RIESGO MEDIO
- RIESGO ALTO

RECORRIDOS DE EVACUACIÓN

- ORIGEN DE EVACUACIÓN
- RECORRIDO DE EVACUACIÓN
- PUNTO DONDE PARTE UN RECORRIDO ALTERNATIVO
- PUERTA SENCILLA CON RESISTENCIA AL FUEGO (EI,XX-C5)
- PUERTA DOBLE CON RESISTENCIA AL FUEGO (EI,XX-C5)
- SALIDA DE PLANTA
- SALIDA DEL EDIFICIO
- V.I. VESTIBULO DE INDEPENDENCIA
- E.N.P. ESCALERA NO PROTEGIDA
- E.P. ESCALERA PROTEGIDA
- E.E.P. ESCALERA ESPECIALMENTE PROTEGIDA
- E.E. ESCALERA EXTERIOR

QUADRO LOCALES DE RIESGO ESPECIAL

1. NOMBRE DEL LOCAL
2. ESTABILIDAD Y RESISTENCIA AL FUEGO (REI)
3. CONDICIÓN DE CLASIFICACIÓN DEL NIVEL DE RIESGO

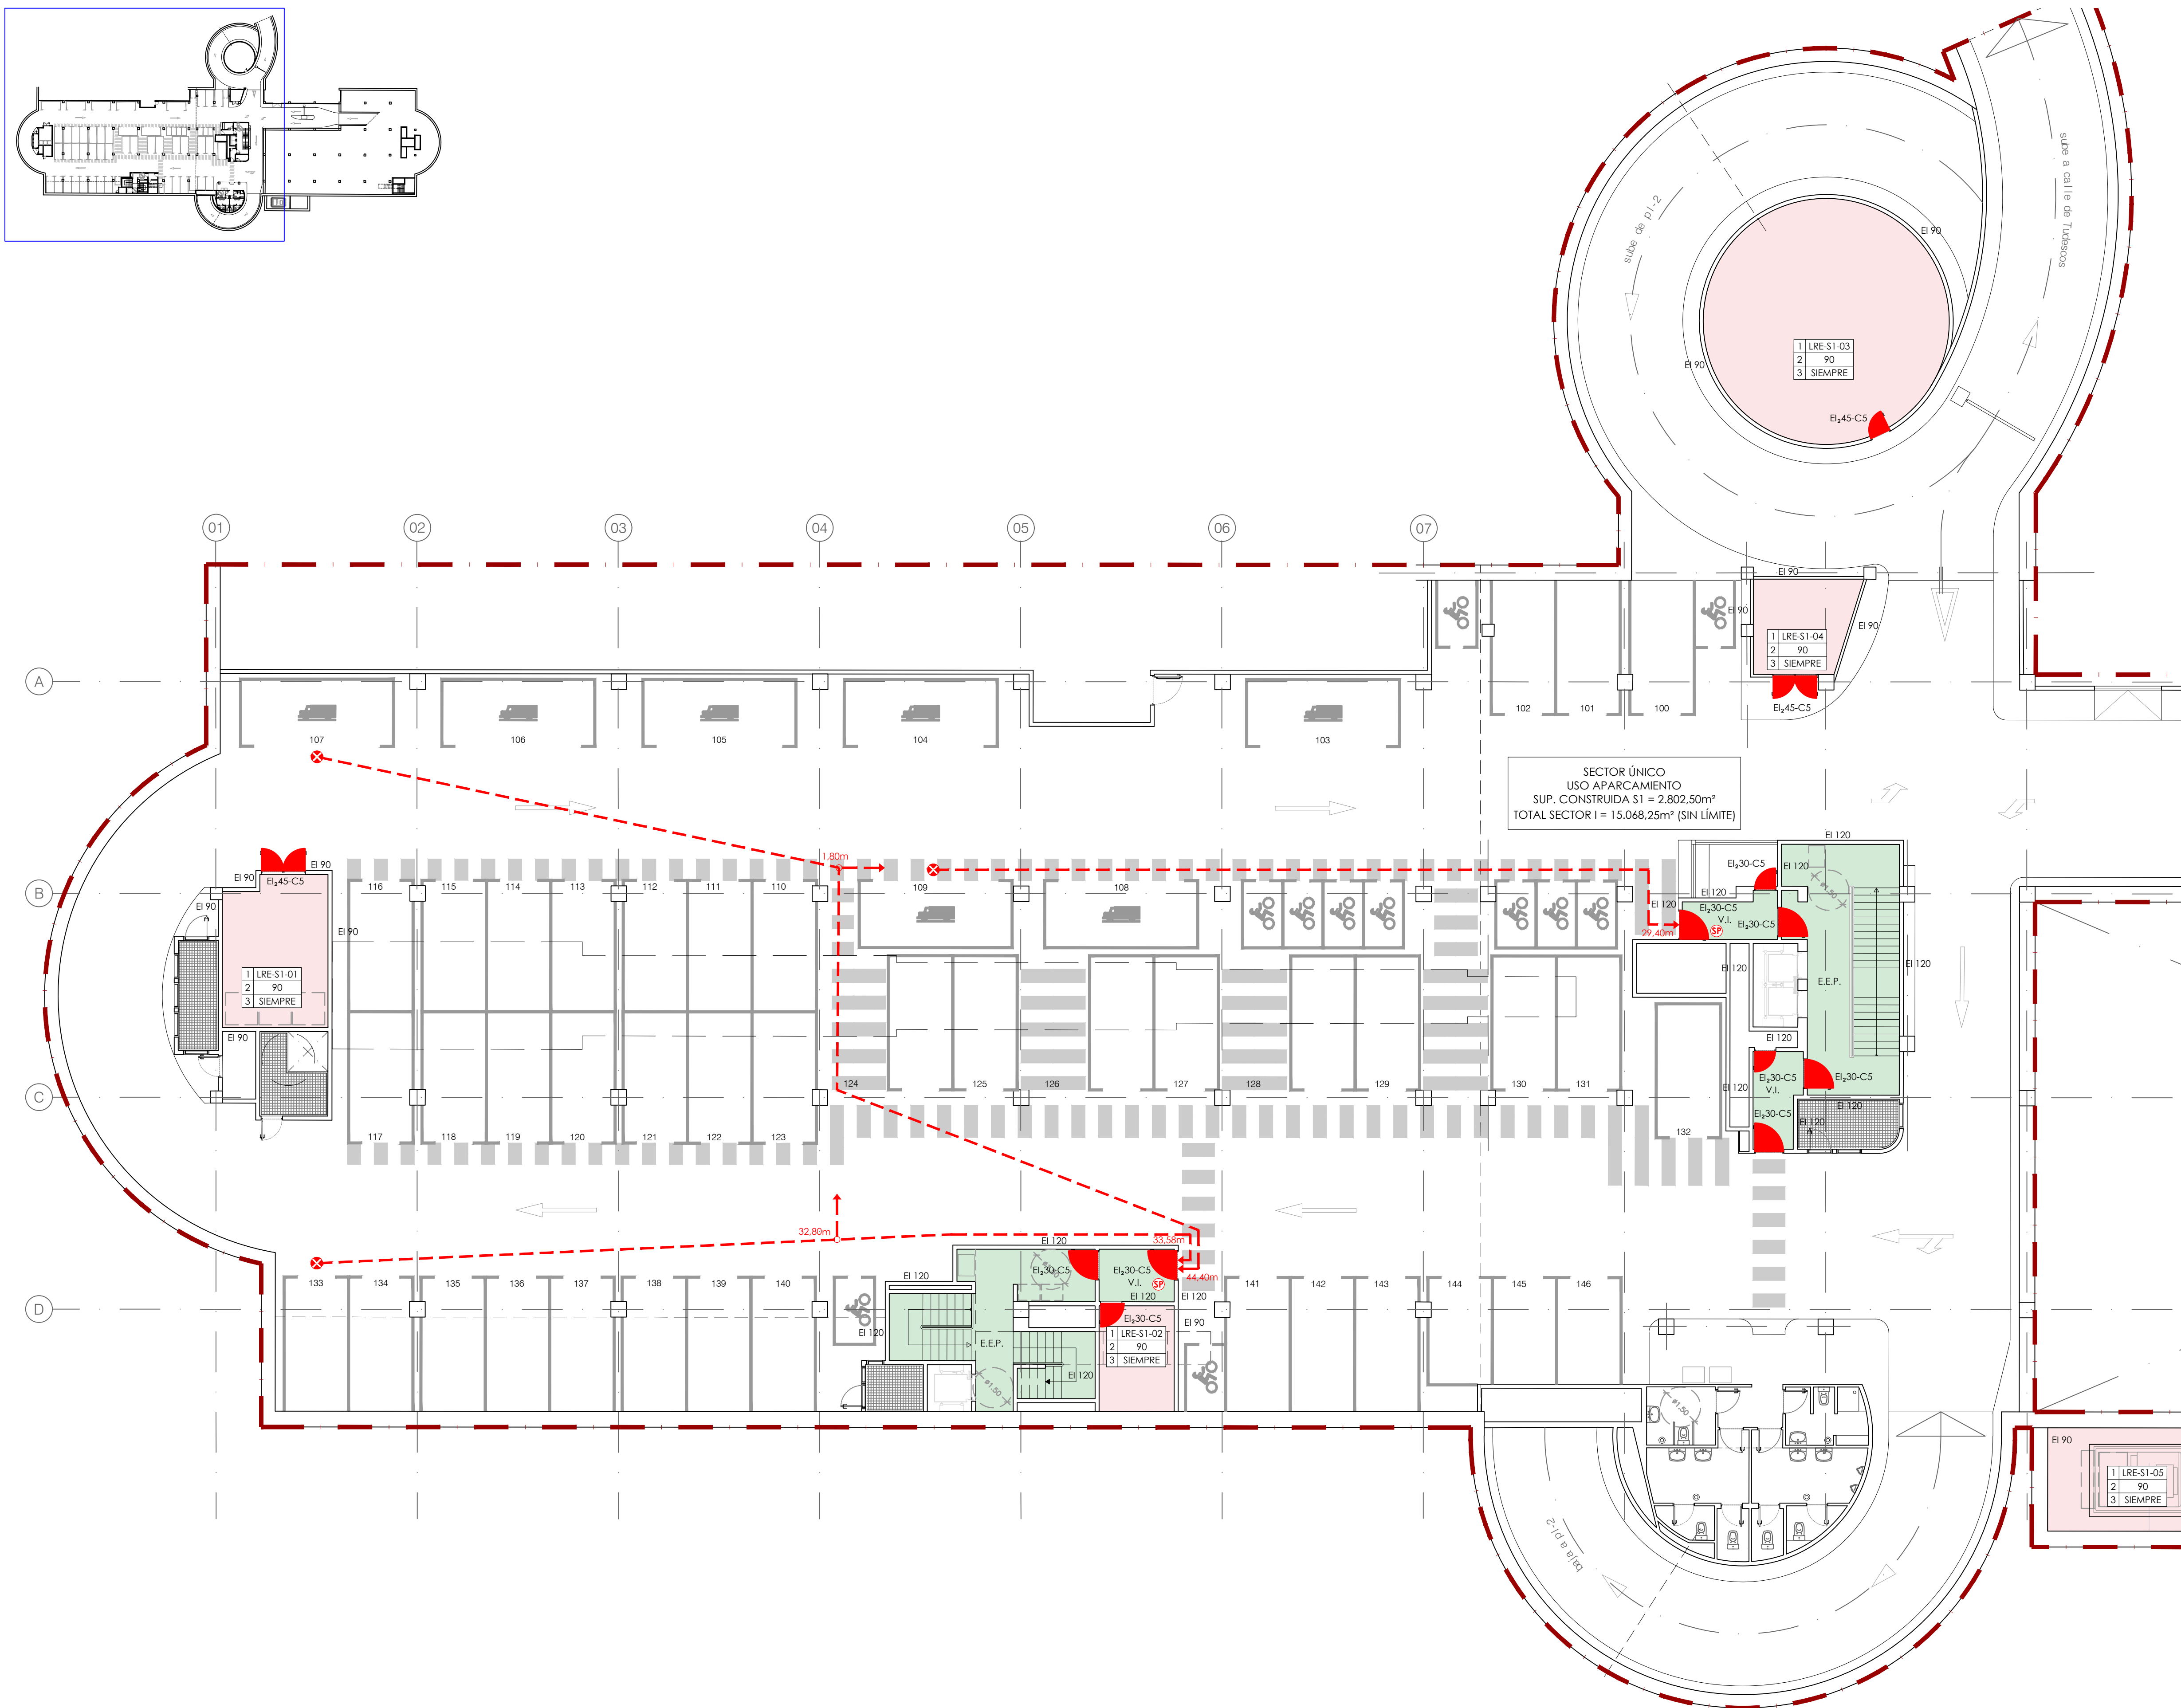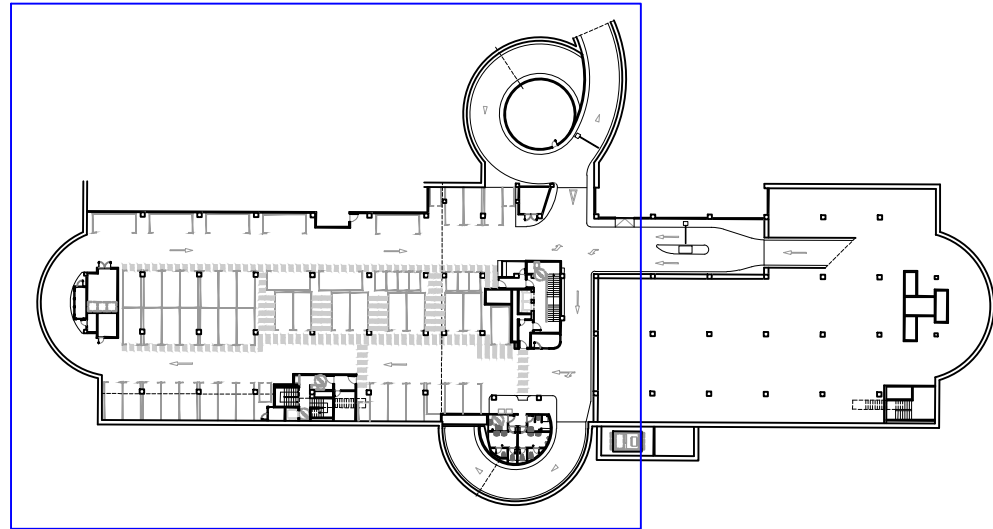

LEYENDA COMPARTIMENTACIÓN, LOCALES DE RIESGO ESPECIAL Y EVACUACIÓN

COMPARTIMENTACIÓN

--- LIMITE DE SECTOR

CLASIFICACIÓN DE LOS LOCALES Y ZONAS DE RIESGO ESPECIAL


- RIESGO BAJO
- RIESGO MEDIO
- RIESGO ALTO

RECORRIDOS DE EVACUACIÓN

- ORIGEN DE EVACUACIÓN
- RECORRIDO DE EVACUACIÓN
- PUNTO DONDE PARTE UN RECORRIDO ALTERNATIVO
- PUERTA SENCILLA CON RESISTENCIA AL FUEGO (EI.XX-C5)
- PUERTA DOBLE CON RESISTENCIA AL FUEGO (EI.XX-C5)
- SALIDA DE PLANTA
- SALIDA DEL EDIFICIO
- V.I. VESTIBULO DE INDEPENDENCIA
- E.N.P. ESCALERA NO PROTEGIDA
- E.P. ESCALERA PROTEGIDA
- E.E.P. ESCALERA ESPECIALMENTE PROTEGIDA
- E.E. ESCALERA EXTERIOR

CUADRO LOCALES DE RIESGO ESPECIAL

- | 1. NOMBRE DEL LOCAL | 2. ESTABILIDAD Y RESISTENCIA AL FUEGO (REI) | 3. CONDICIÓN DE CLASIFICACIÓN DEL NIVEL DE RIESGO |
|---------------------|---|---|
| LRE-S1-01 | 90 | SIEMPRE |
| LRE-S1-02 | 90 | SIEMPRE |
| LRE-S1-03 | 90 | SIEMPRE |
| LRE-S1-04 | 90 | SIEMPRE |
| LRE-S1-05 | 90 | SIEMPRE |
- LRE-S1-01 - CUARTO DE VENTILADORES
LRE-S1-02 - SALA TÉCNICA 1.2
LRE-S1-03 - SALA TÉCNICA 1.1
LRE-S1-04 - CONTROL
LRE-S1-05 - CENTRO DE TRANSFORMACIÓN

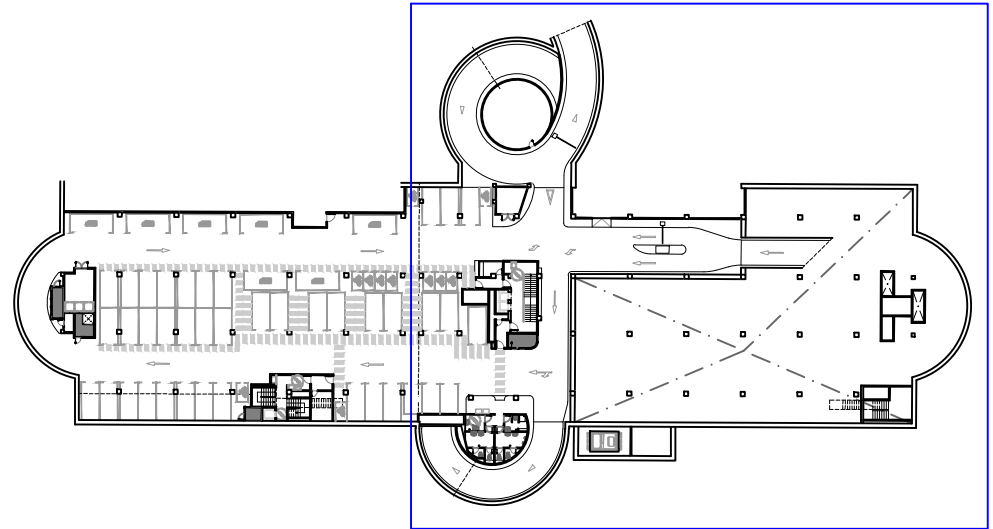

LEYENDA COMPARTIMENTACIÓN, LOCALES DE RIESGO ESPECIAL Y EVACUACIÓN

COMPARTIMENTACIÓN

--- LIMITE DE SECTOR

CLASIFICACIÓN DE LOS LOCALES Y ZONAS DE RIESGO ESPECIAL


RIESGO BAJO
RIESGO MEDIO
RIESGO ALTO



RECORRIDOS DE EVACUACIÓN

- ORIGEN DE EVACUACIÓN
- RECORRIDO DE EVACUACIÓN
- PUNTO DONDE PARTE UN RECORRIDO ALTERNATIVO
- PUERTA SENCILLA CON RESISTENCIA AL FUEGO (EI.XX-CS)
- PUERTA DOBLE CON RESISTENCIA AL FUEGO (EI.XX-CS)
- SALIDA DE PLANTA
- SALIDA DEL EDIFICIO
- V.I. VESTIBULO DE INDEPENDENCIA
- E.N.P. ESCALERA NO PROTEGIDA
- E.P. ESCALERA PROTEGIDA
- E.E.P. ESCALERA ESPECIALMENTE PROTEGIDA
- E.E. ESCALERA EXTERIOR

CUADRO LOCALES DE RIESGO ESPECIAL

1. NOMBRE DEL LOCAL
2. ESTABILIDAD Y RESISTENCIA AL FUEGO (REI)
3. CONDICIÓN DE CLASIFICACIÓN DEL NIVEL DE RIESGO
LRE-S1-01 - CUARTO DE VENTILADORES
LRE-S1-02 - SALA TÉCNICA 1.2
LRE-S1-03 - SALA TÉCNICA 1.1
LRE-S1-04 - CONTROL
LRE-S1-05 - CENTRO DE TRANSFORMACIÓN

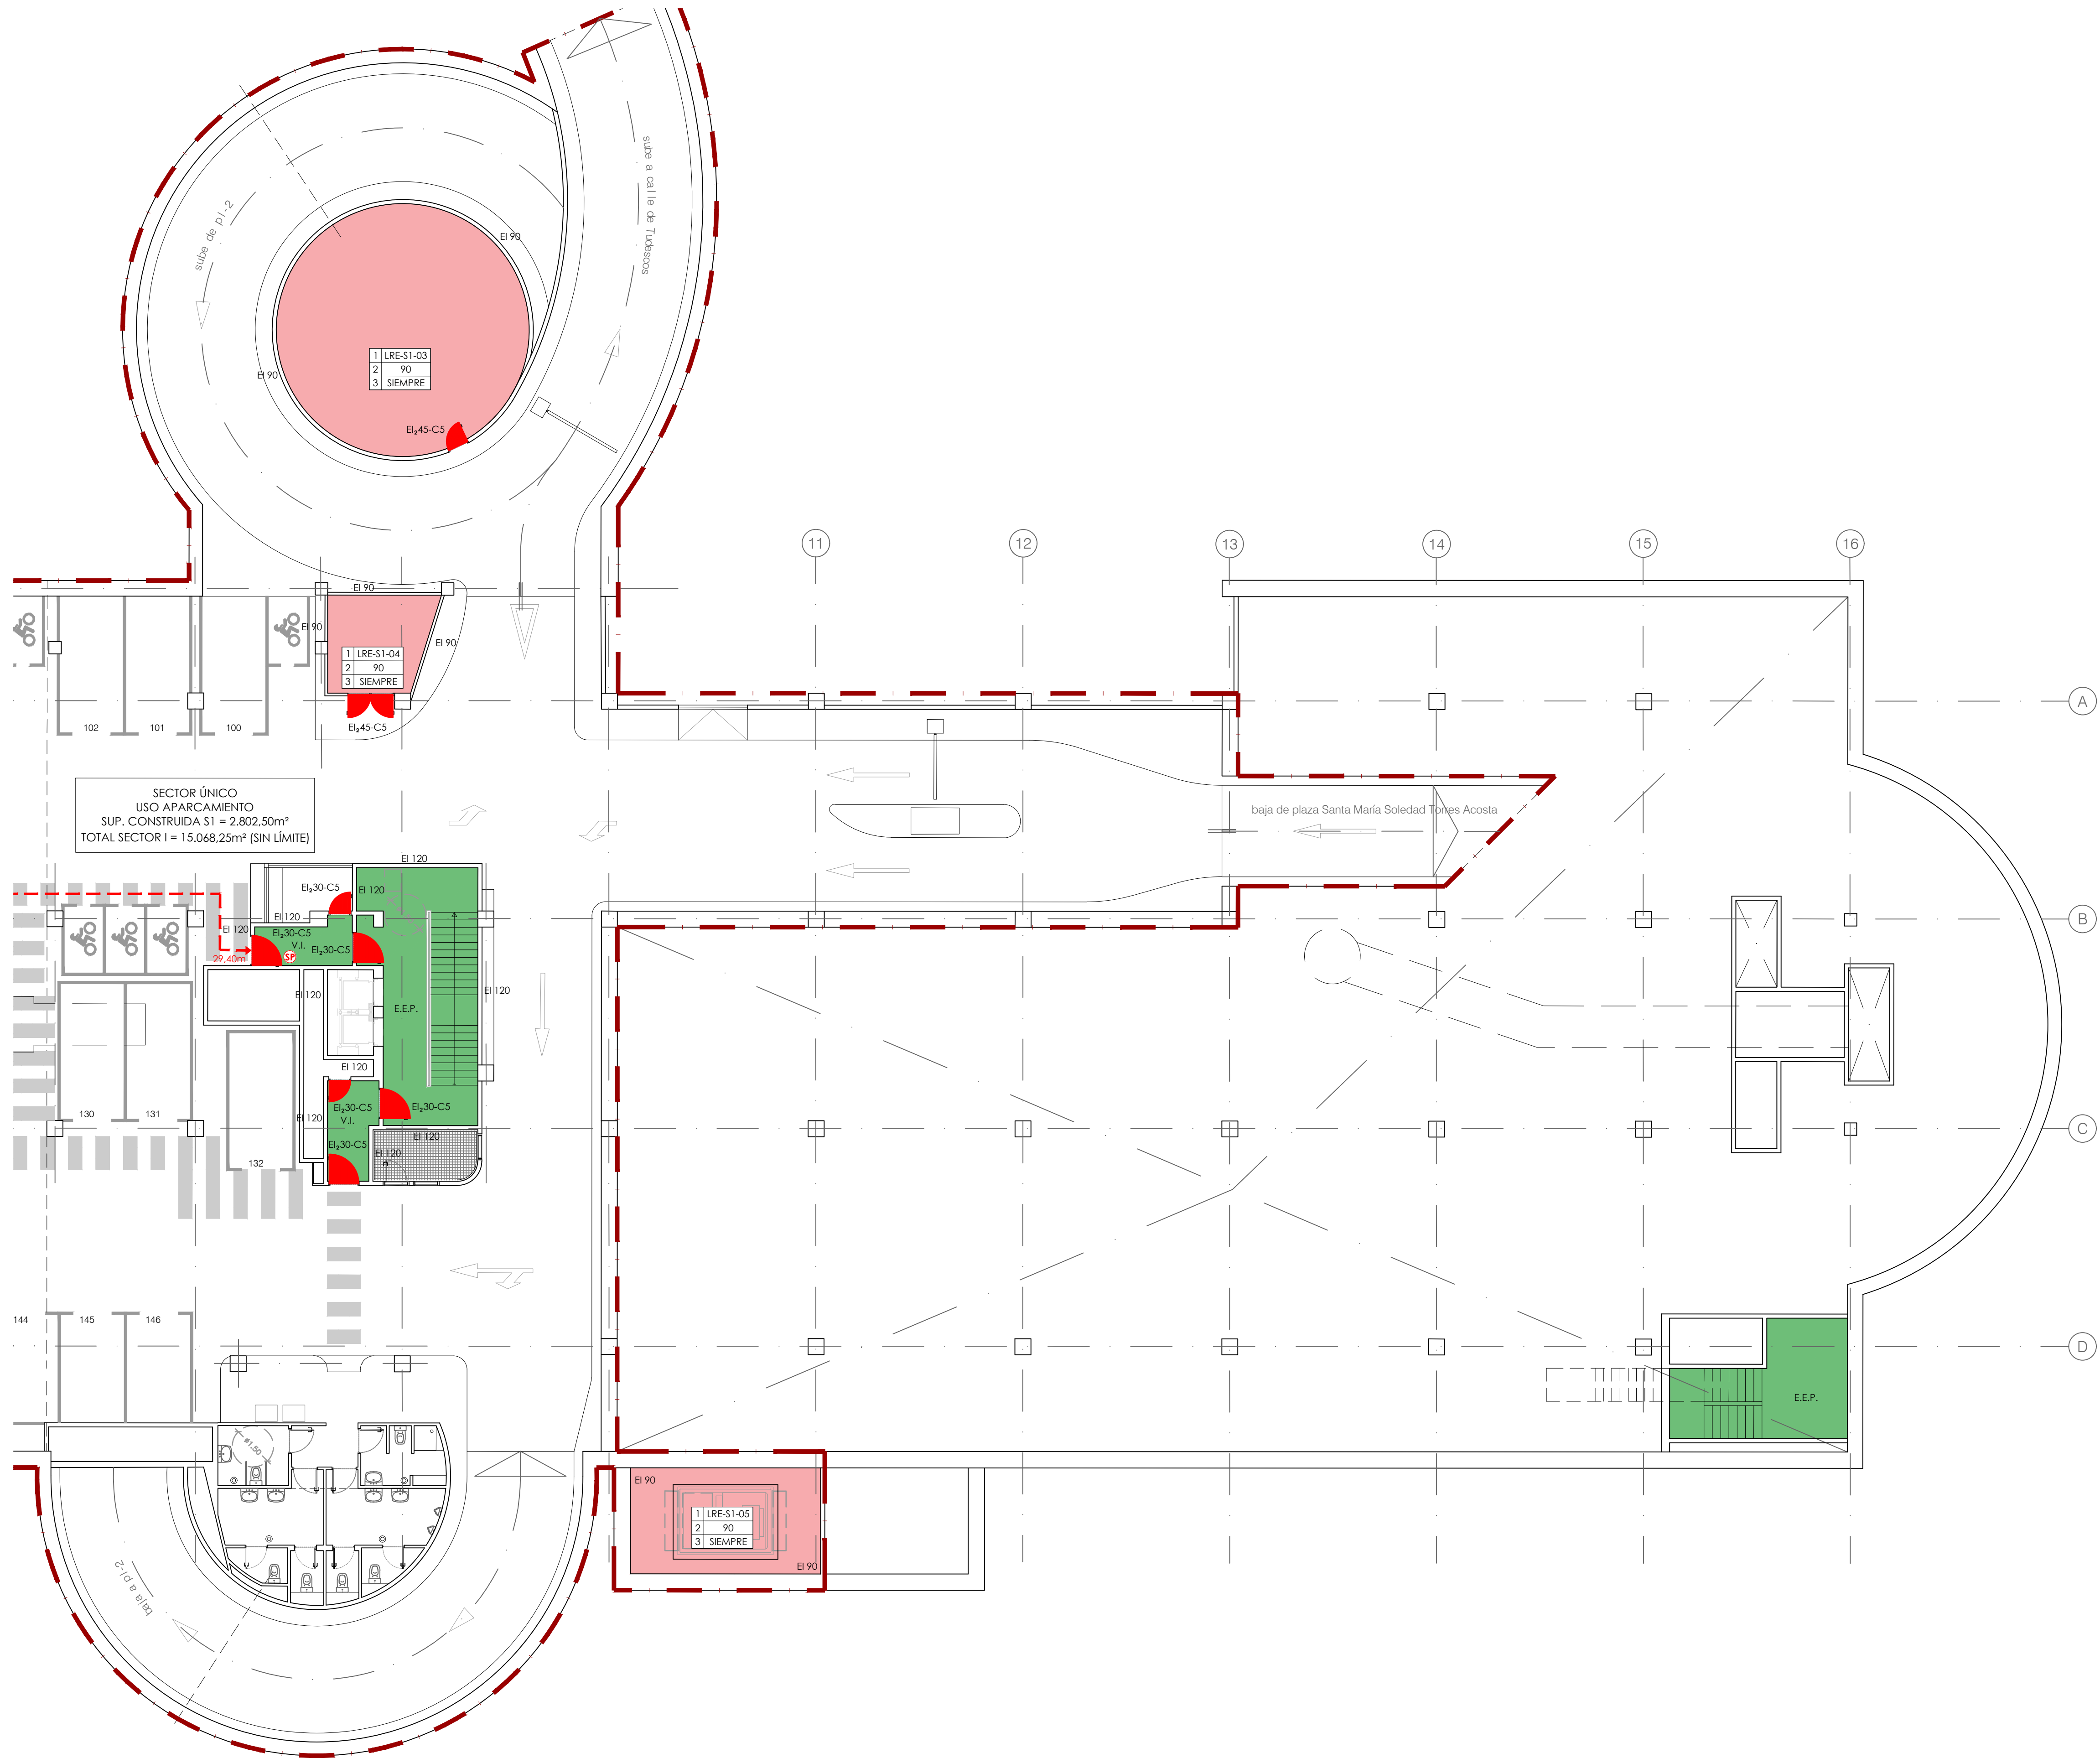

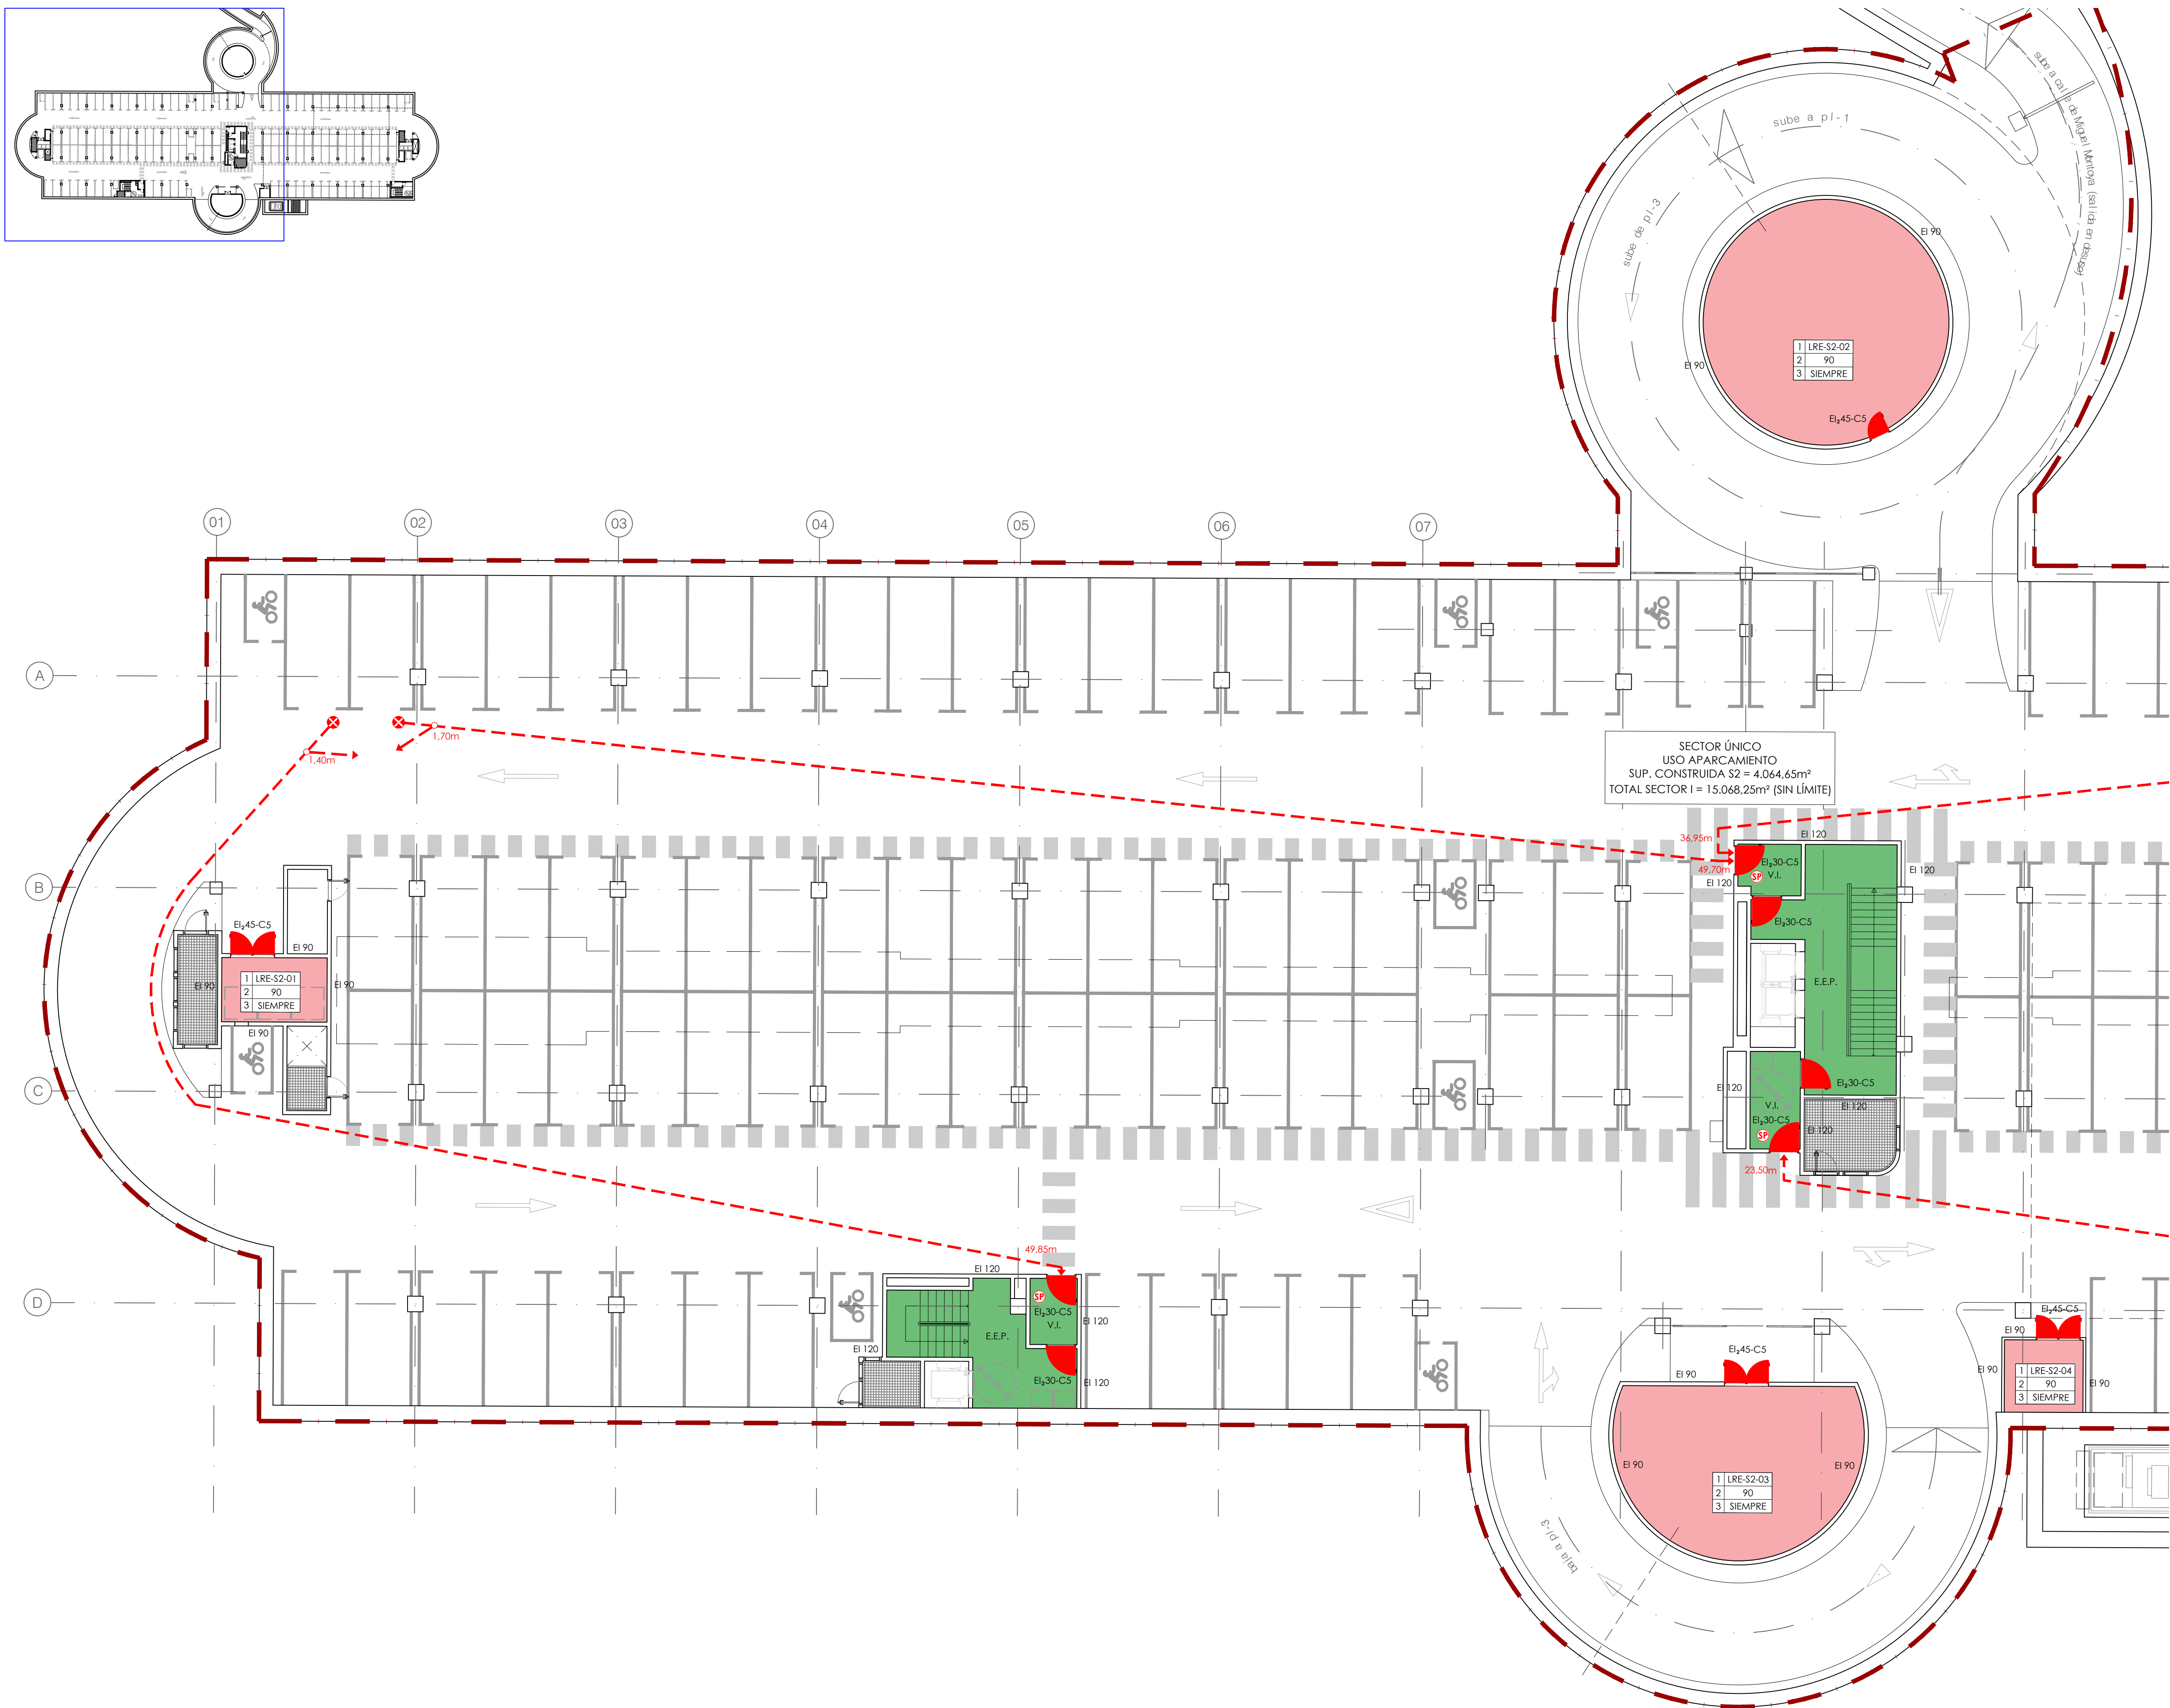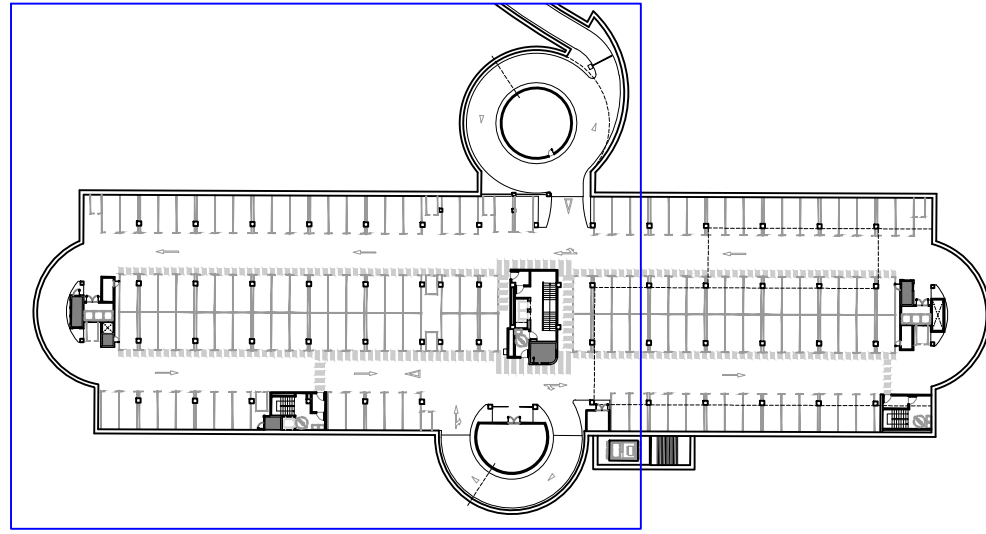

LEYENDA COMPARTIMENTACION, LOCALES DE RIESGO ESPECIAL Y EVACUACIÓN

COMPARTIMENTACIÓN

--- LIMITE DE SECTOR

CLASIFICACIÓN DE LOS LOCALES Y ZONAS DE RIESGO ESPECIAL

RIESGO BAJO

RIESGO MEDIO

RIESGO ALTO

RECORRIDOS DE EVACUACIÓN

ORIGEN DE EVACUACIÓN

RECORRIDO DE EVACUACIÓN

PUNTO DONDE PARTE UN RECORRIDO ALTERNATIVO

PUERTA SENCILLA CON RESISTENCIA AL FUEGO (EI-XX-CS)

PUERTA DOBLE CON RESISTENCIA AL FUEGO (EI-XX-CS)

SP SALIDA DE PLANTA

SALIDA DEL EDIFICIO

V.I. VESTIBULO DE INDEPENDENCIA

E.N.P. ESCALERA NO PROTEGIDA

E.P. ESCALERA PROTEGIDA

E.E.P. ESCALERA ESPECIALMENTE PROTEGIDA

E.E. ESCALERA EXTERIOR

CUADRO LOCALES DE RIESGO ESPECIAL

1. NOMBRE DEL LOCAL	2. ESTABILIDAD Y RESISTENCIA AL FUEGO (REI)	3. CONDICIÓN DE CLASIFICACIÓN DEL NIVEL DE RIESGO
LRE-S2-01	90	RIESGO BAJO
LRE-S2-02	90	RIESGO BAJO
LRE-S2-03	90	RIESGO BAJO
LRE-S2-04	90	RIESGO BAJO


LRE-S2-01 - CUARTO DE VENTILADORES 2.2

LRE-S2-02 - SALA TÉCNICA 2.1

LRE-S2-03 - SALA TÉCNICA 2.2 CUADROS ELÉCTRICOS

LRE-S2-04 - SALA TÉCNICA 2.3

LRE-S2-05 - CUARTO DE VENTILADORES 2.1

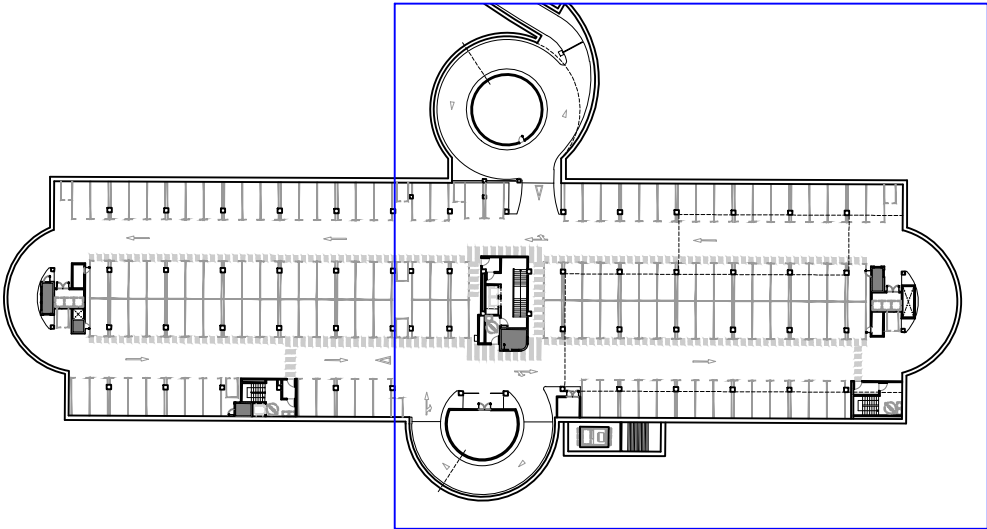

LEYENDA COMPARTIMENTACIÓN, LOCALES DE RIESGO ESPECIAL Y EVACUACIÓN

COMPARTIMENTACIÓN

--- LIMITE DE SECTOR

CLASIFICACIÓN DE LOS LOCALES Y ZONAS DE RIESGO ESPECIAL

- RIESGO BAJO
- RIESGO MEDIO
- RIESGO ALTO


RECORRIDOS DE EVACUACIÓN



- ORIGEN DE EVACUACIÓN
- RECORRIDO DE EVACUACIÓN
- PUNTO DONDE PARTE UN RECORRIDO ALTERNATIVO
- PUERTA SENCILLA CON RESISTENCIA AL FUEGO (EI,XX-C5)
- PUERTA DOBLE CON RESISTENCIA AL FUEGO (EI,XX-C5)
- SALIDA DE PLANTA
- SALIDA DEL EDIFICIO
- V.I. VESTIBULO DE INDEPENDENCIA
- E.N.P. ESCALERA NO PROTEGIDA
- E.P. ESCALERA PROTEGIDA
- E.E.P. ESCALERA ESPECIALMENTE PROTEGIDA
- E.E. ESCALERA EXTERIOR

QUADRO LOCALES DE RIESGO ESPECIAL

1. NOMBRE DEL LOCAL
2. ESTABILIDAD Y RESISTENCIA AL FUEGO (REI)
3. CONDICIÓN DE CLASIFICACIÓN DEL NIVEL DE RIESGO

- LRE-S2-01 - CUARTO DE VENTILADORES 2.2
- LRE-S2-02 - SALA TÉCNICA 2.1
- LRE-S2-03 - SALA TÉCNICA 2.2 CUADROS ELÉCTRICOS
- LRE-S2-04 - SALA TÉCNICA 2.3
- LRE-S2-05 - CUARTO DE VENTILADORES 2.1

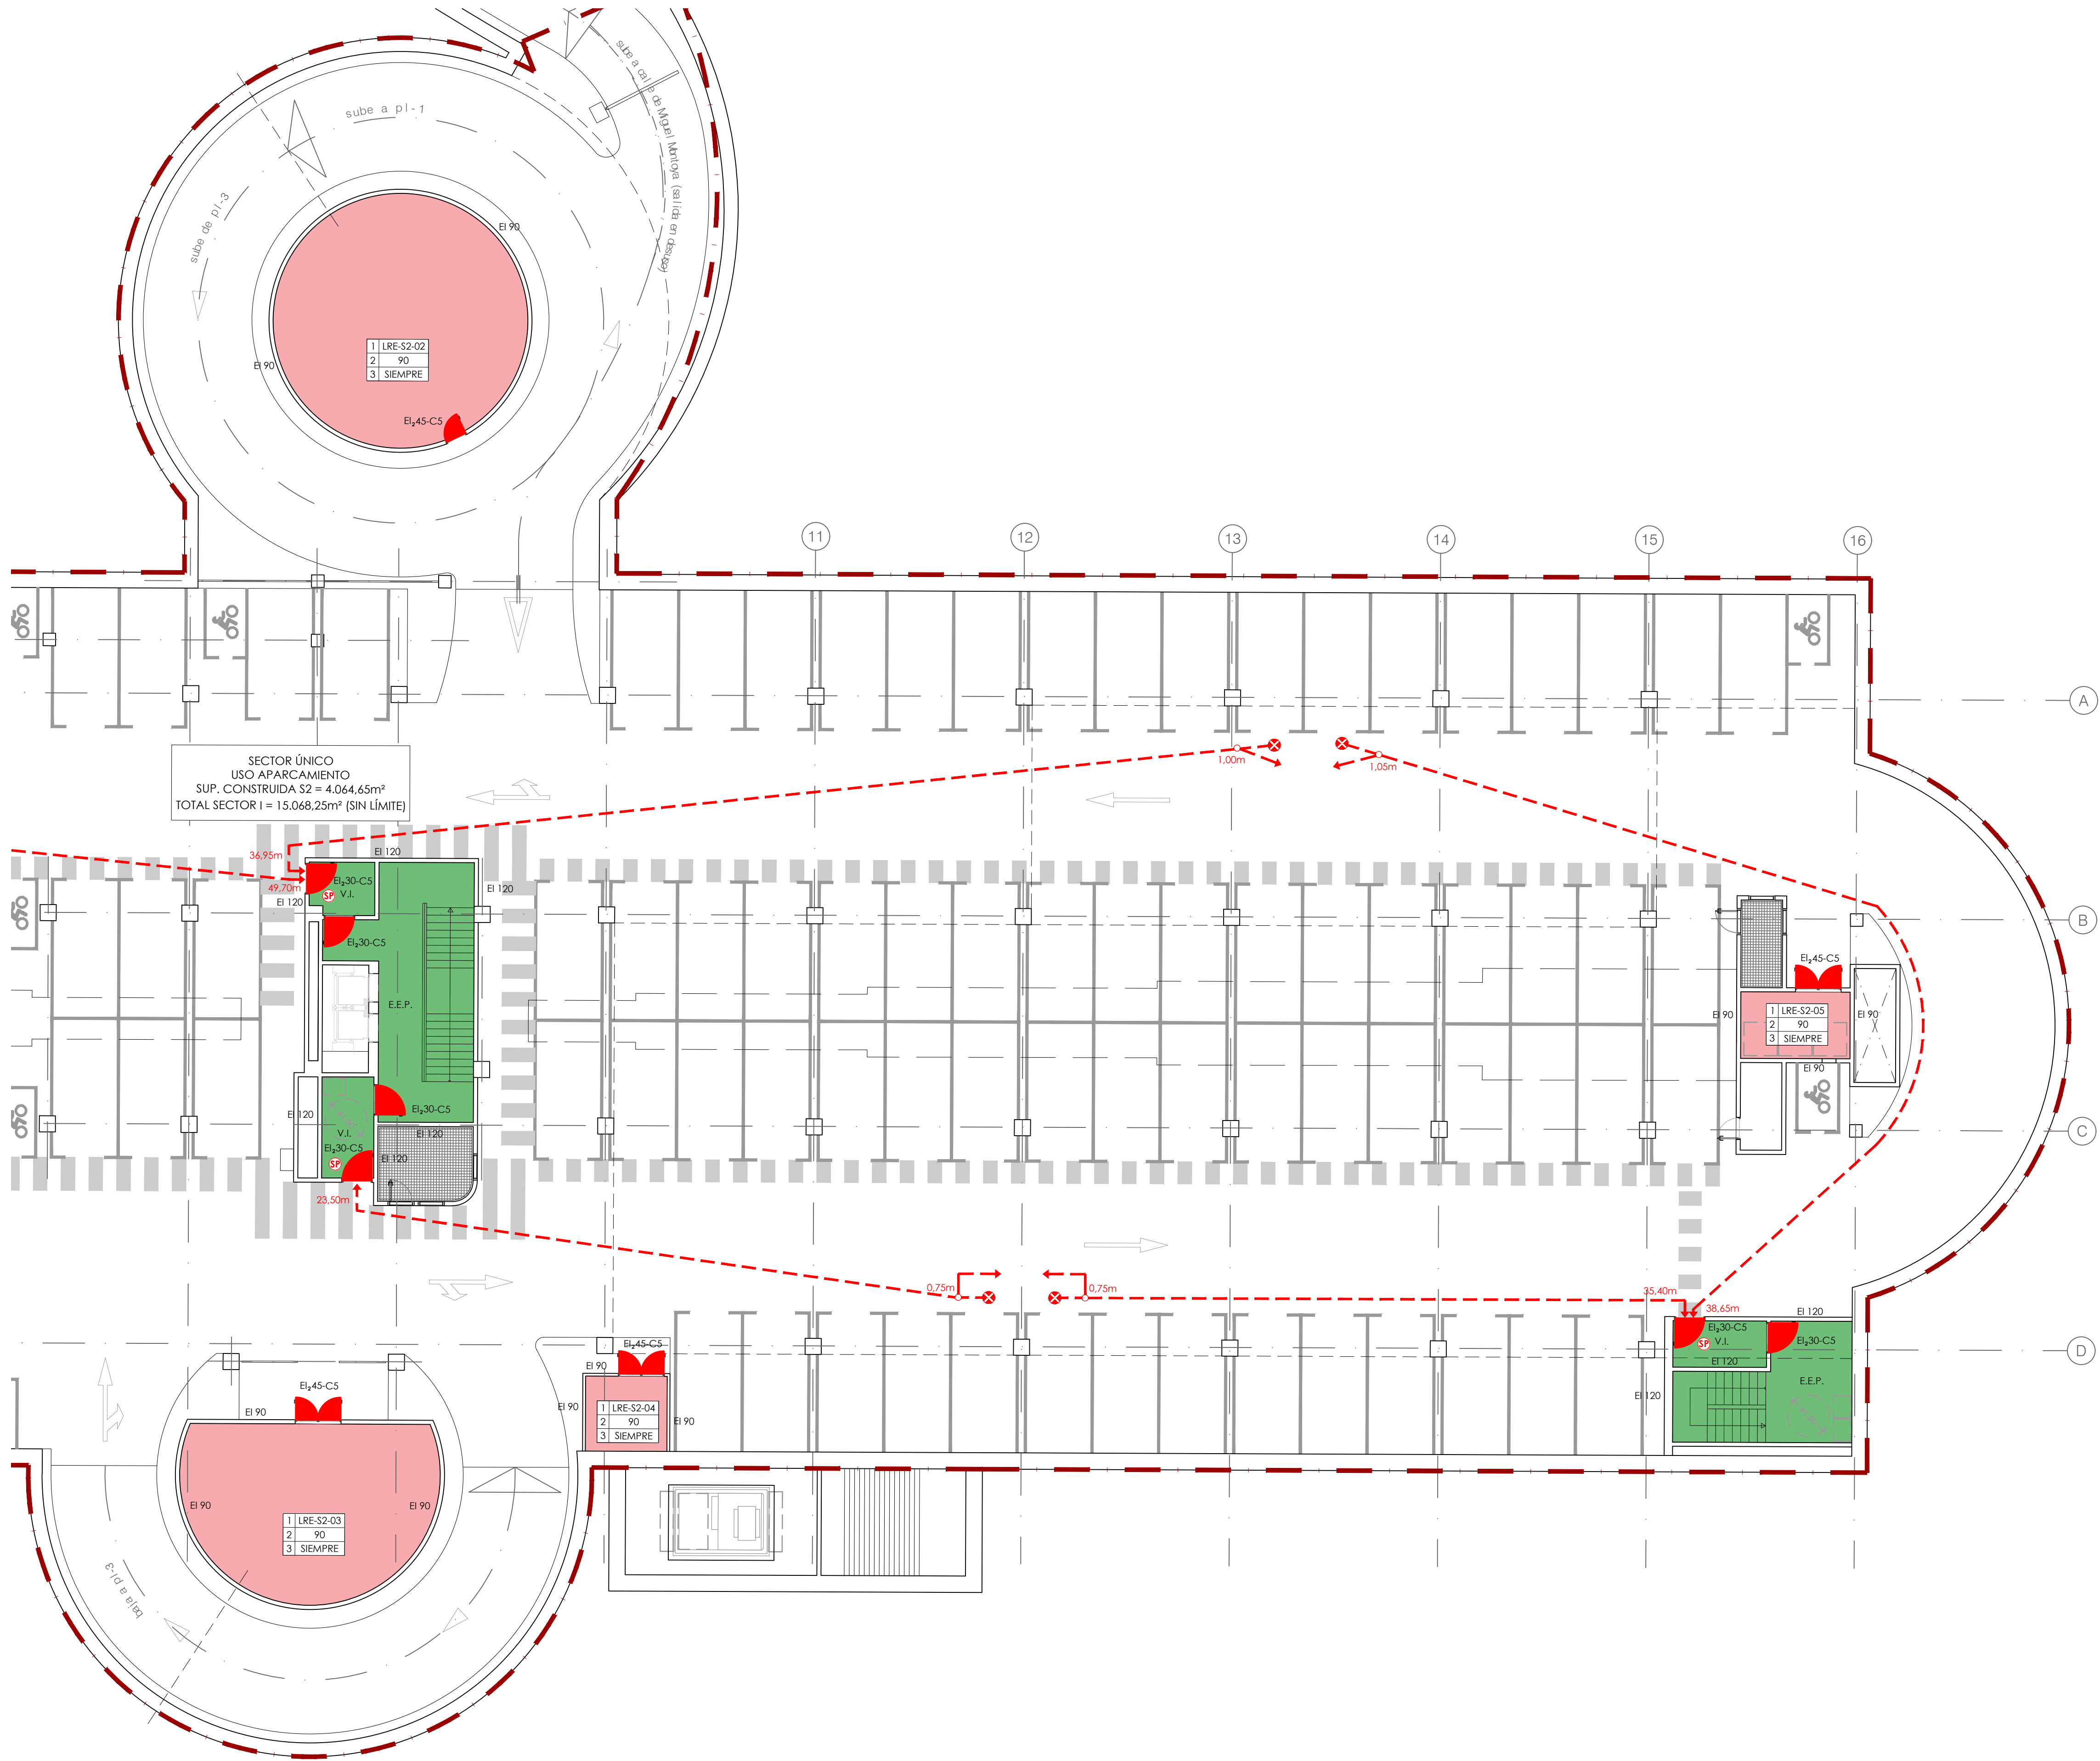

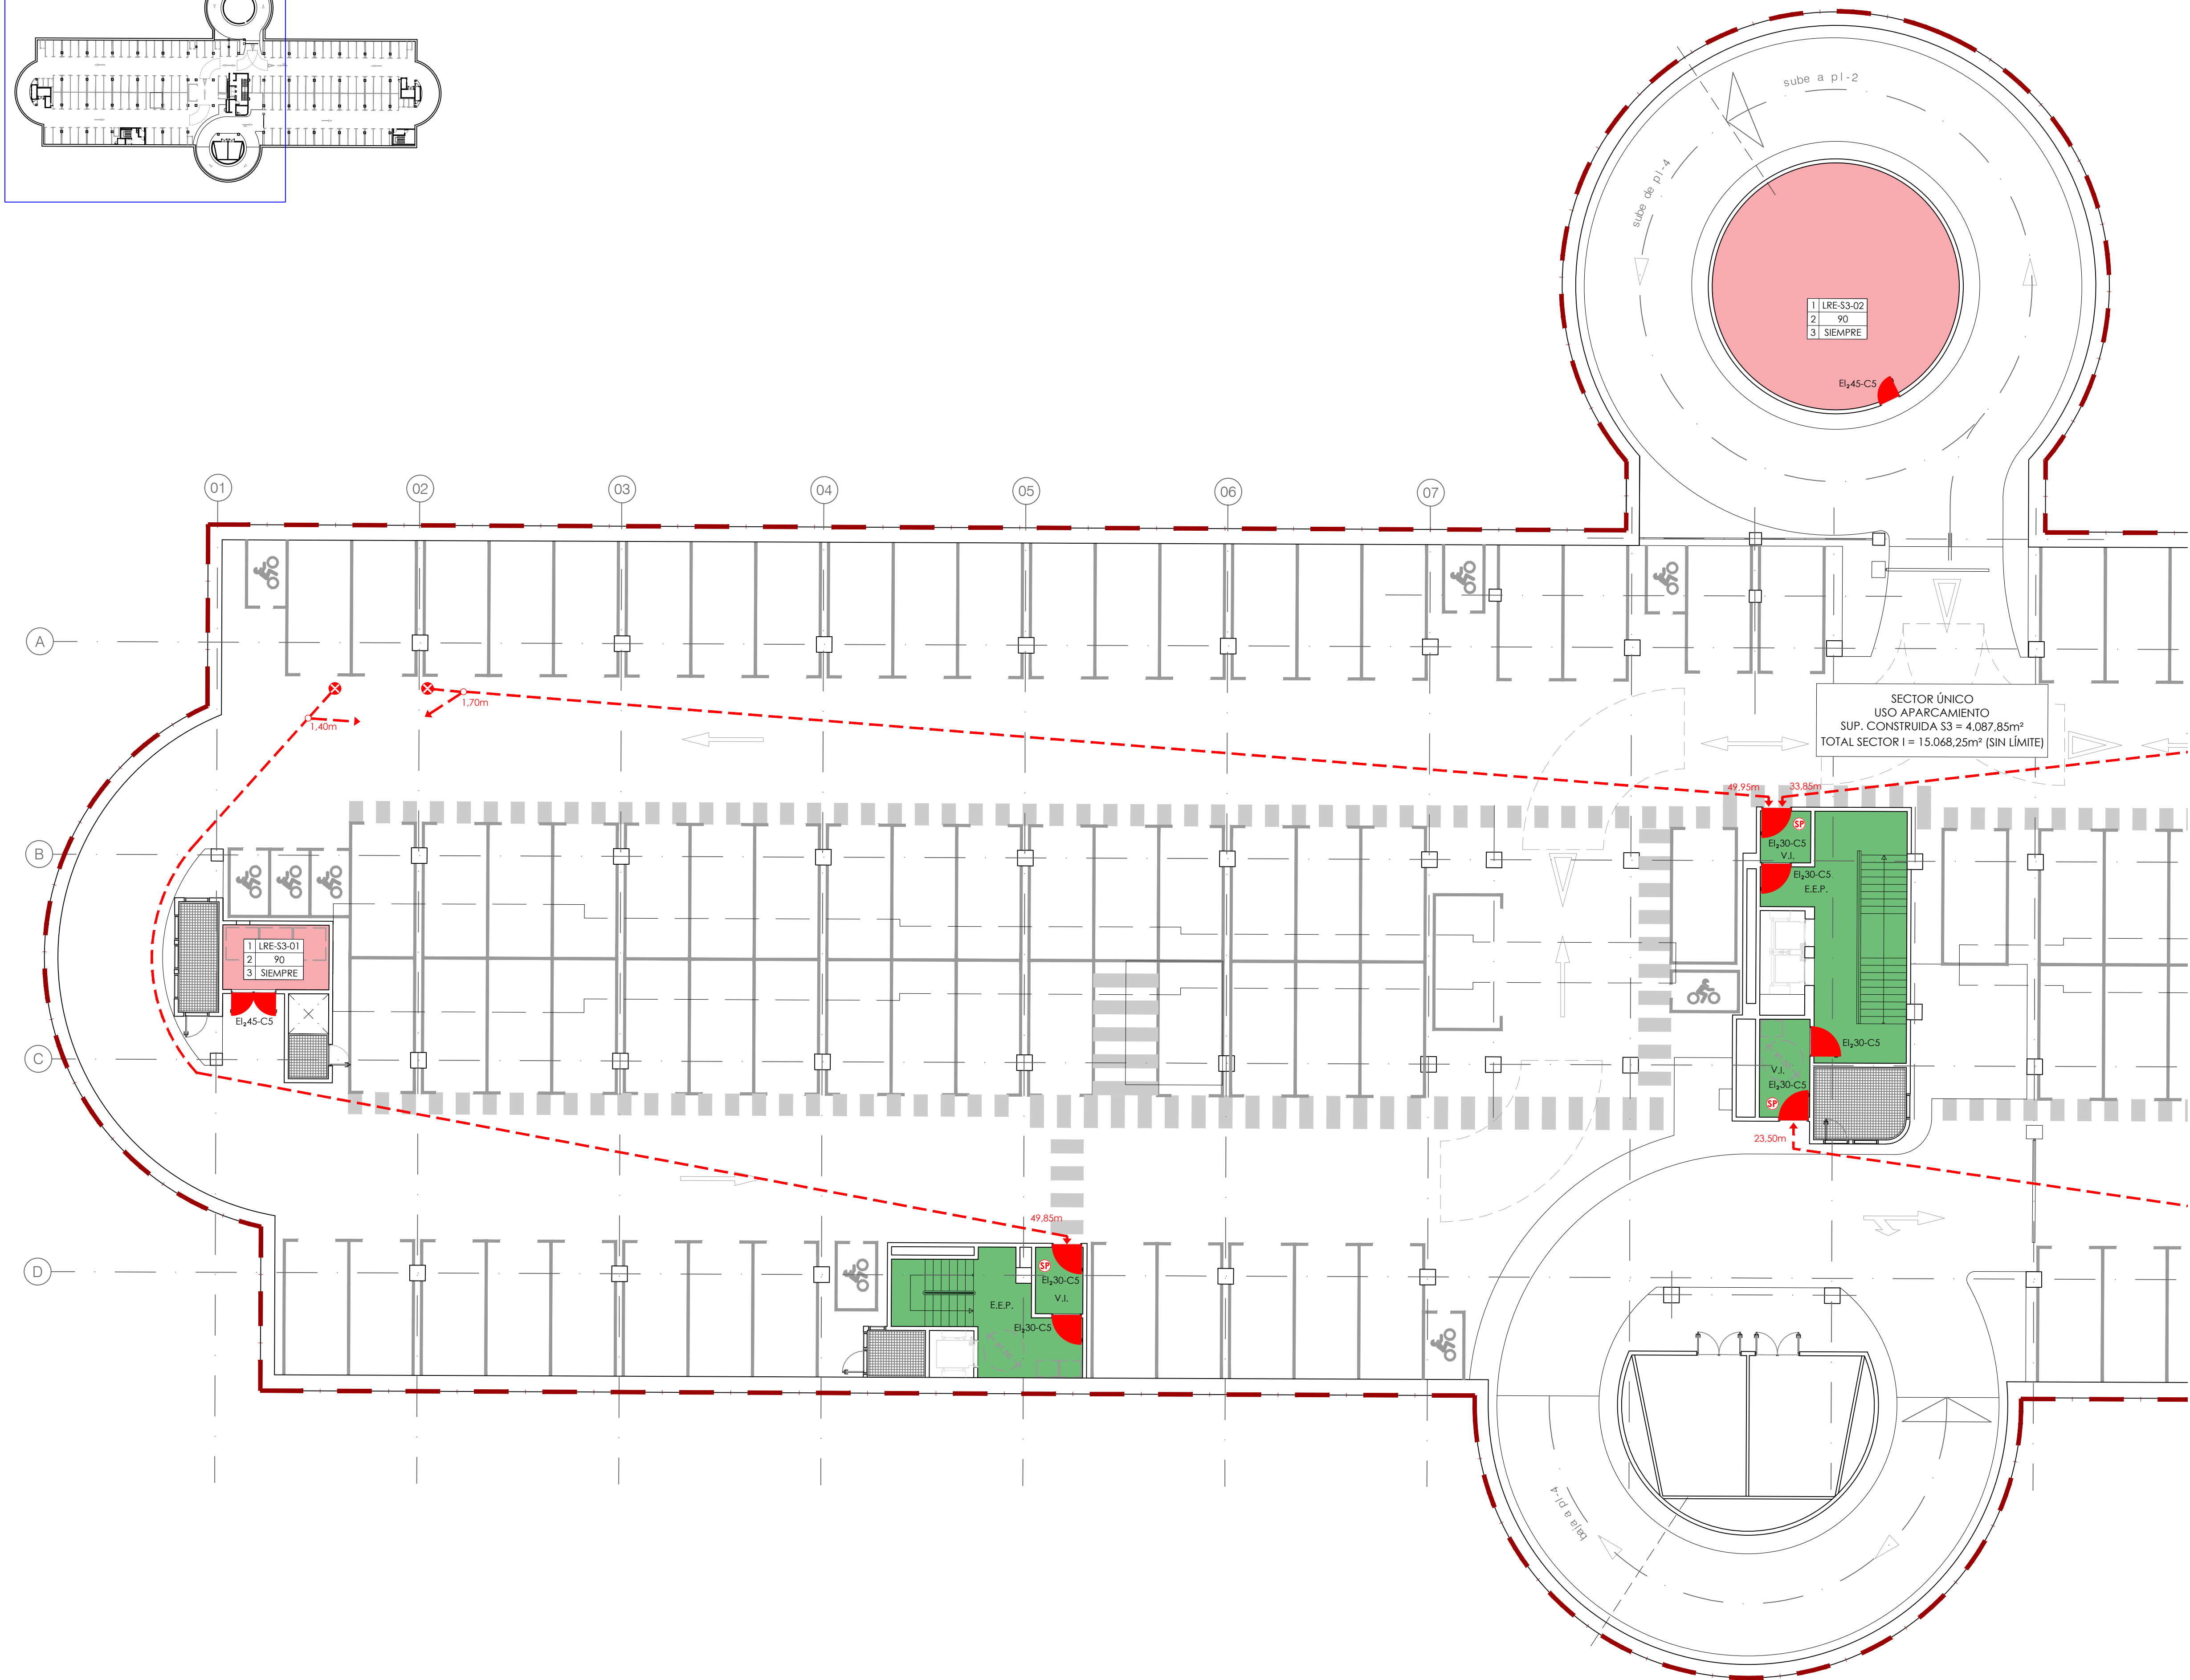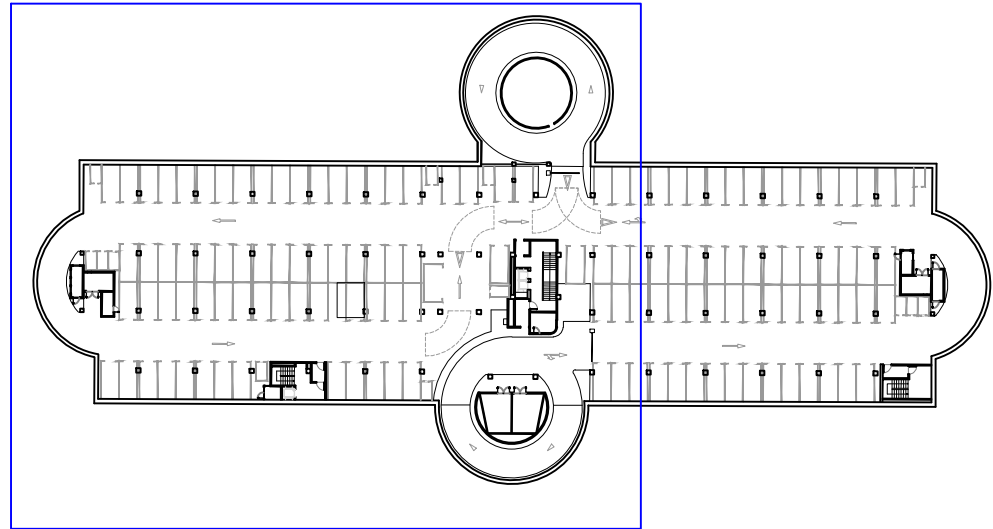

LEYENDA COMPARTIMENTACIÓN, LOCALES DE RIESGO ESPECIAL Y EVACUACIÓN

COMPARTIMENTACIÓN

— LIMITE DE SECTOR

CLASIFICACIÓN DE LOS LOCALES Y ZONAS DE RIESGO ESPECIAL


- RIESGO BAJO
- RIESGO MEDIO
- RIESGO ALTO

RECORRIDOS DE EVACUACIÓN

- ORIGEN DE EVACUACIÓN
- RECORRIDO DE EVACUACIÓN
- PUNTO DONDE PARTE UN RECORRIDO ALTERNATIVO
- PUERTA SENCILLA CON RESISTENCIA AL FUEGO (EI,XX-C5)
- PUERTA DOBLE CON RESISTENCIA AL FUEGO (EI,XX-C5)
- SALIDA DE PLANTA
- SALIDA DEL EDIFICIO
- V.I. VESTIBULO DE INDEPENDENCIA
- E.N.P. ESCALERA NO PROTEGIDA
- E.P. ESCALERA PROTEGIDA
- E.E.P. ESCALERA ESPECIALMENTE PROTEGIDA
- E.E. ESCALERA EXTERIOR

CUADRO LOCALES DE RIESGO ESPECIAL

1. NOMBRE DEL LOCAL
2. ESTABILIDAD Y RESISTENCIA AL FUEGO (REI)
3. CONDICIÓN DE CLASIFICACIÓN DEL NIVEL DE RIESGO
LRE-S3-01 - CUARTO DE VENTILADORES 3.2
LRE-S3-02 - SALA TÉCNICA 3.1
LRE-S3-03 - CUARTO DE VENTILADORES 3.1

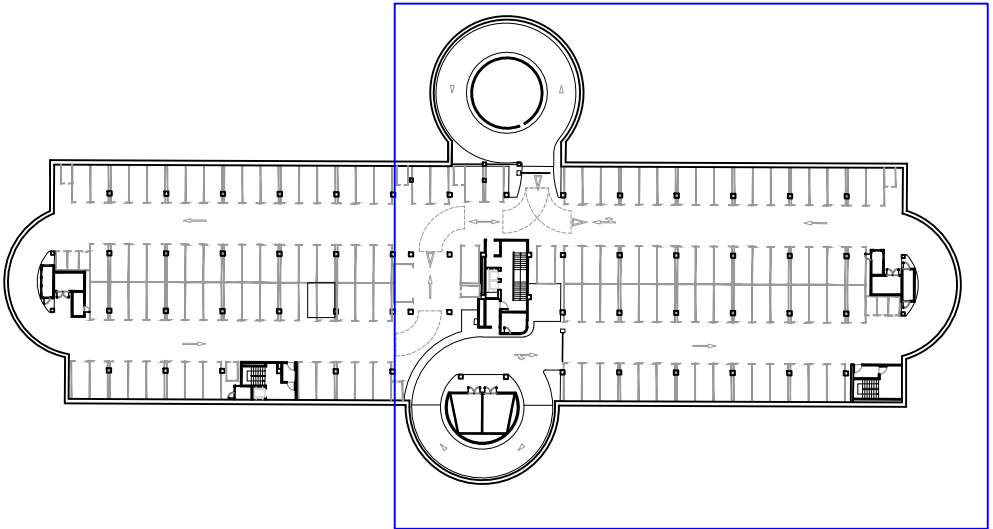

LEYENDA COMPARTIMENTACIÓN, LOCALES DE RIESGO ESPECIAL Y EVACUACIÓN

COMPARTIMENTACIÓN

--- LIMITE DE SECTOR

CLASIFICACIÓN DE LOS LOCALES Y ZONAS DE RIESGO ESPECIAL


RIESGO BAJO
RIESGO MEDIO
RIESGO ALTO



RECORRIDOS DE EVACUACIÓN

ORIGEN DE EVACUACIÓN
RECORRIDO DE EVACUACIÓN
PUNTO DONDE PARTE UN RECORRIDO ALTERNATIVO
PUERTA SENCILLA CON RESISTENCIA AL FUEGO (EI,XX-CS)
PUERTA DOBLE CON RESISTENCIA AL FUEGO (EI,XX-CS)
SALIDA DE PLANTA
SALIDA DEL EDIFICIO
V.I. VESTIBULO DE INDEPENDENCIA
E.N.P. ESCALERA NO PROTEGIDA
E.P. ESCALERA PROTEGIDA
E.E.P. ESCALERA ESPECIALMENTE PROTEGIDA
E.E. ESCALERA EXTERIOR

QUADRO LOCALES DE RIESGO ESPECIAL

1. NOMBRE DEL LOCAL
2. ESTABILIDAD Y RESISTENCIA AL FUEGO (REI)
3. CONDICIÓN DE CLASIFICACIÓN DEL NIVEL DE RIESGO
LRE-S3-01 - CUARTO DE VENTILADORES 3.2
LRE-S3-02 - SALA TÉCNICA 3.1
LRE-S3-03 - CUARTO DE VENTILADORES 3.1

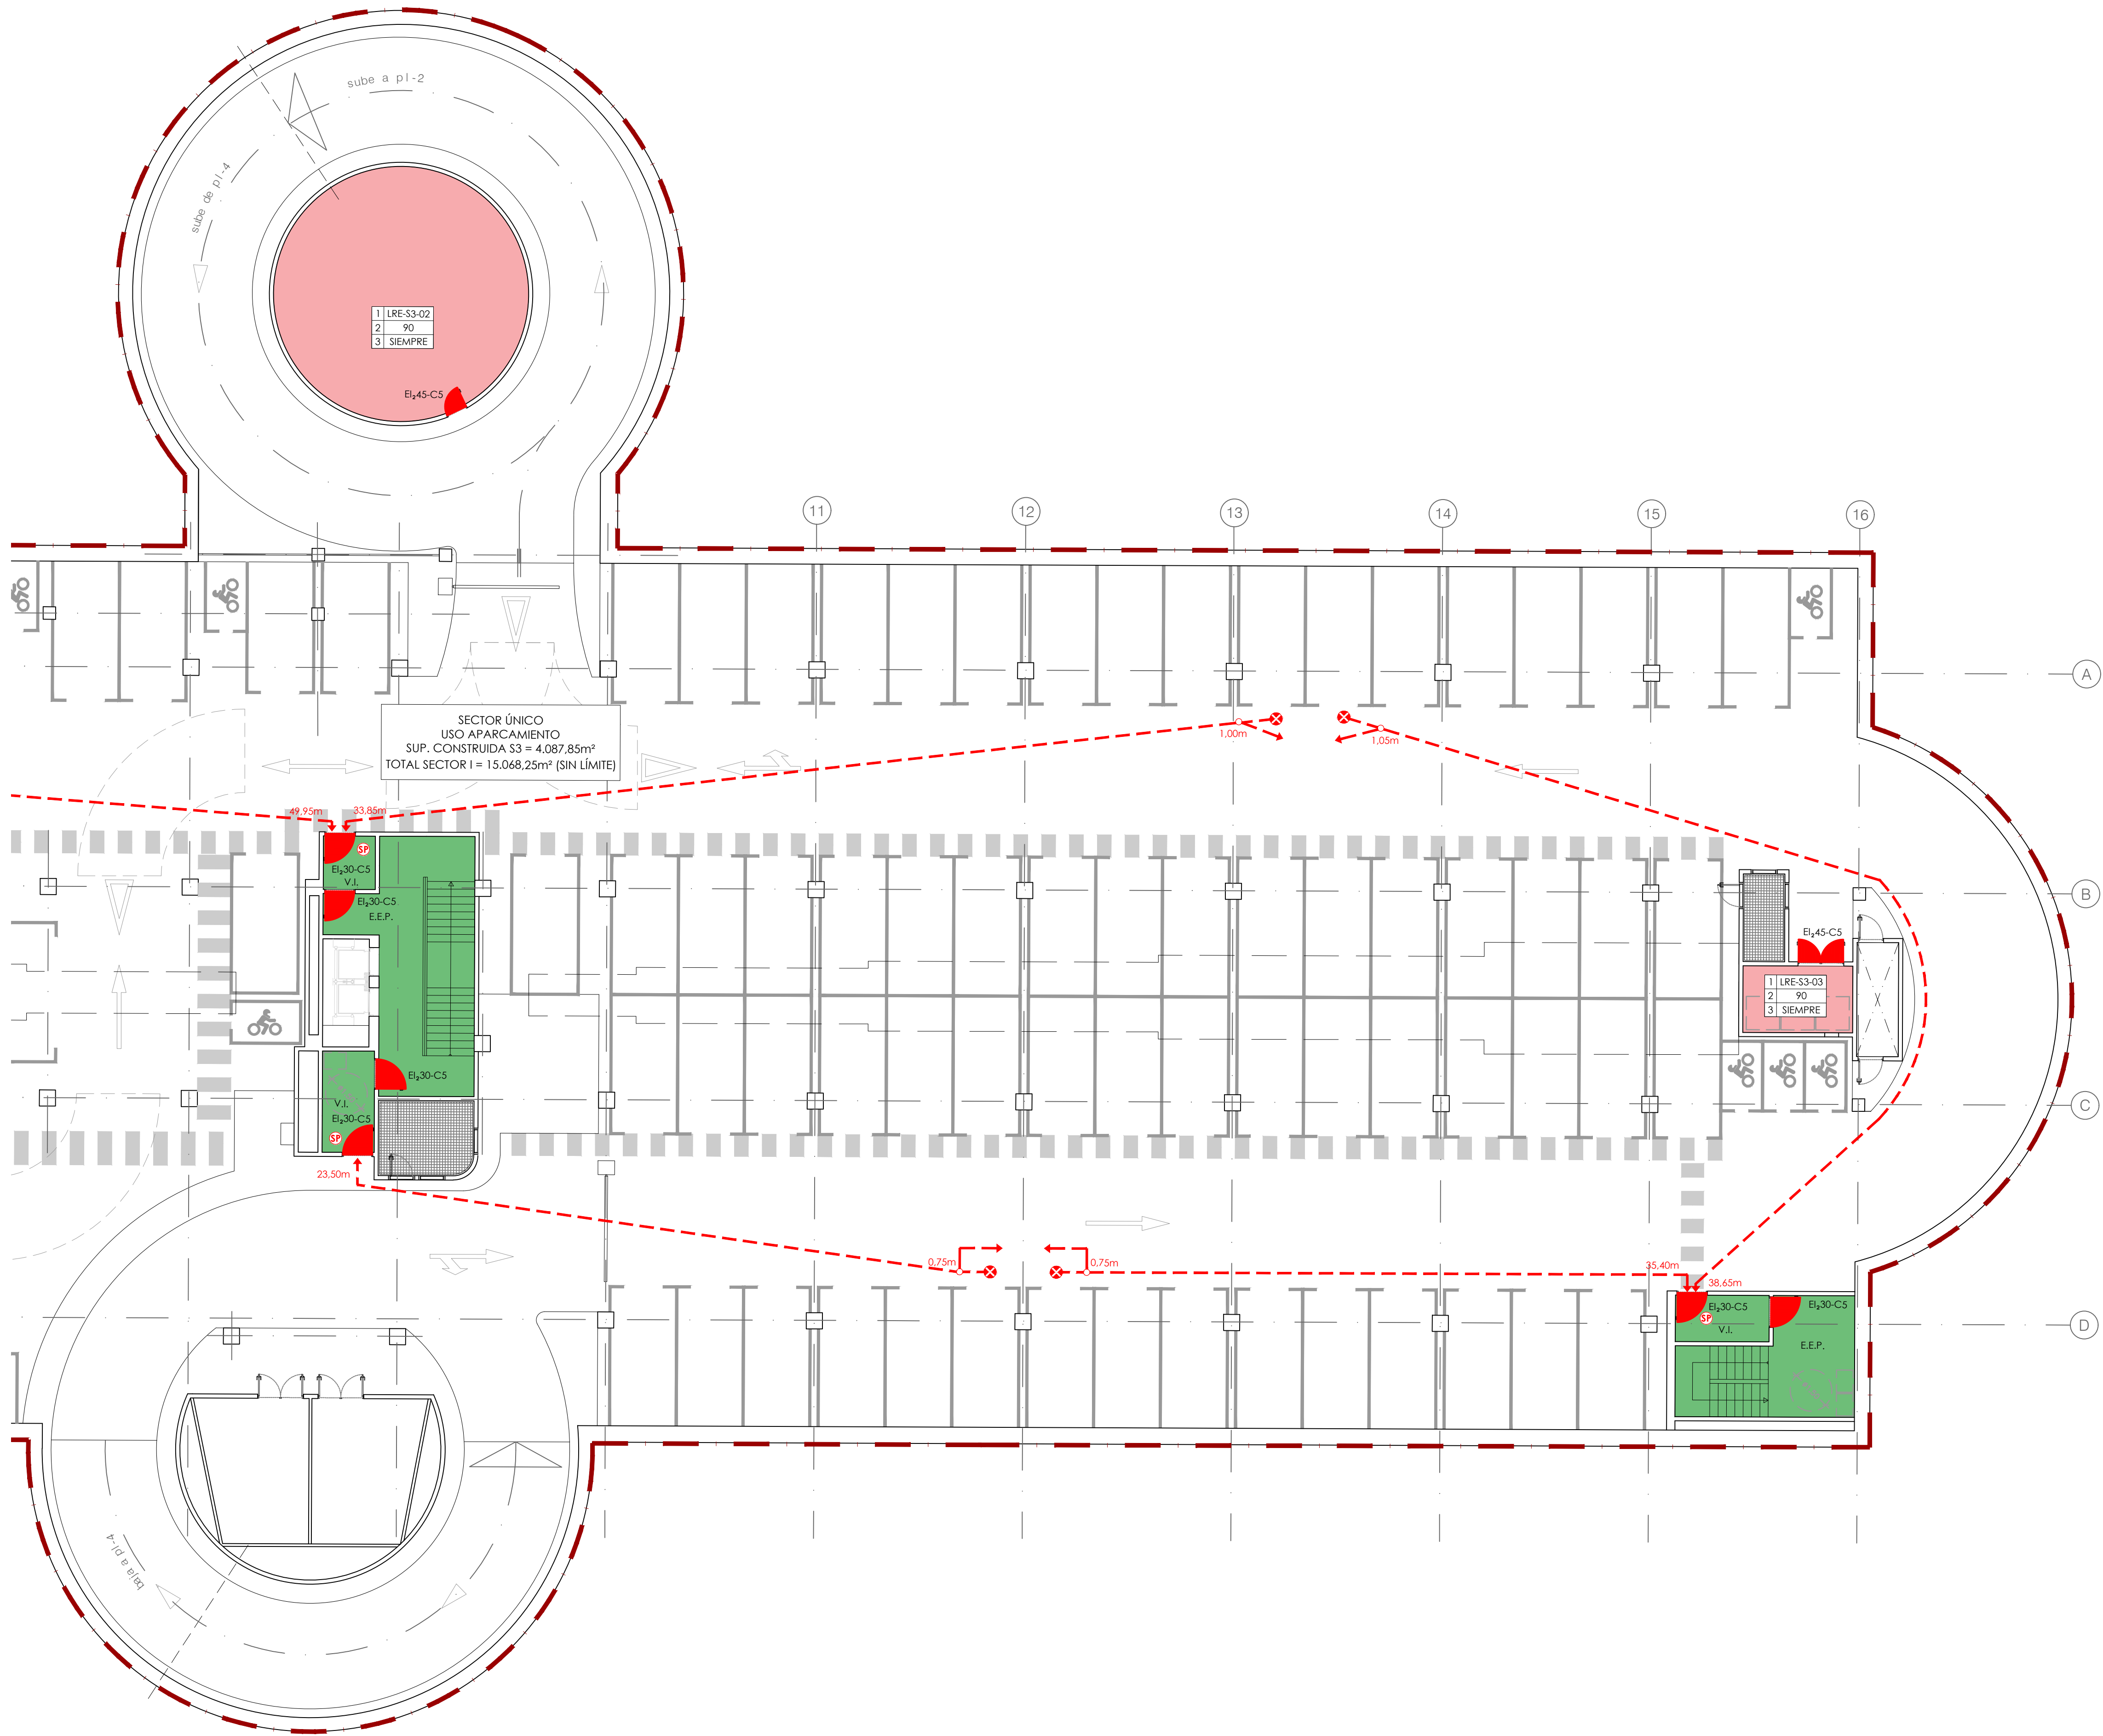

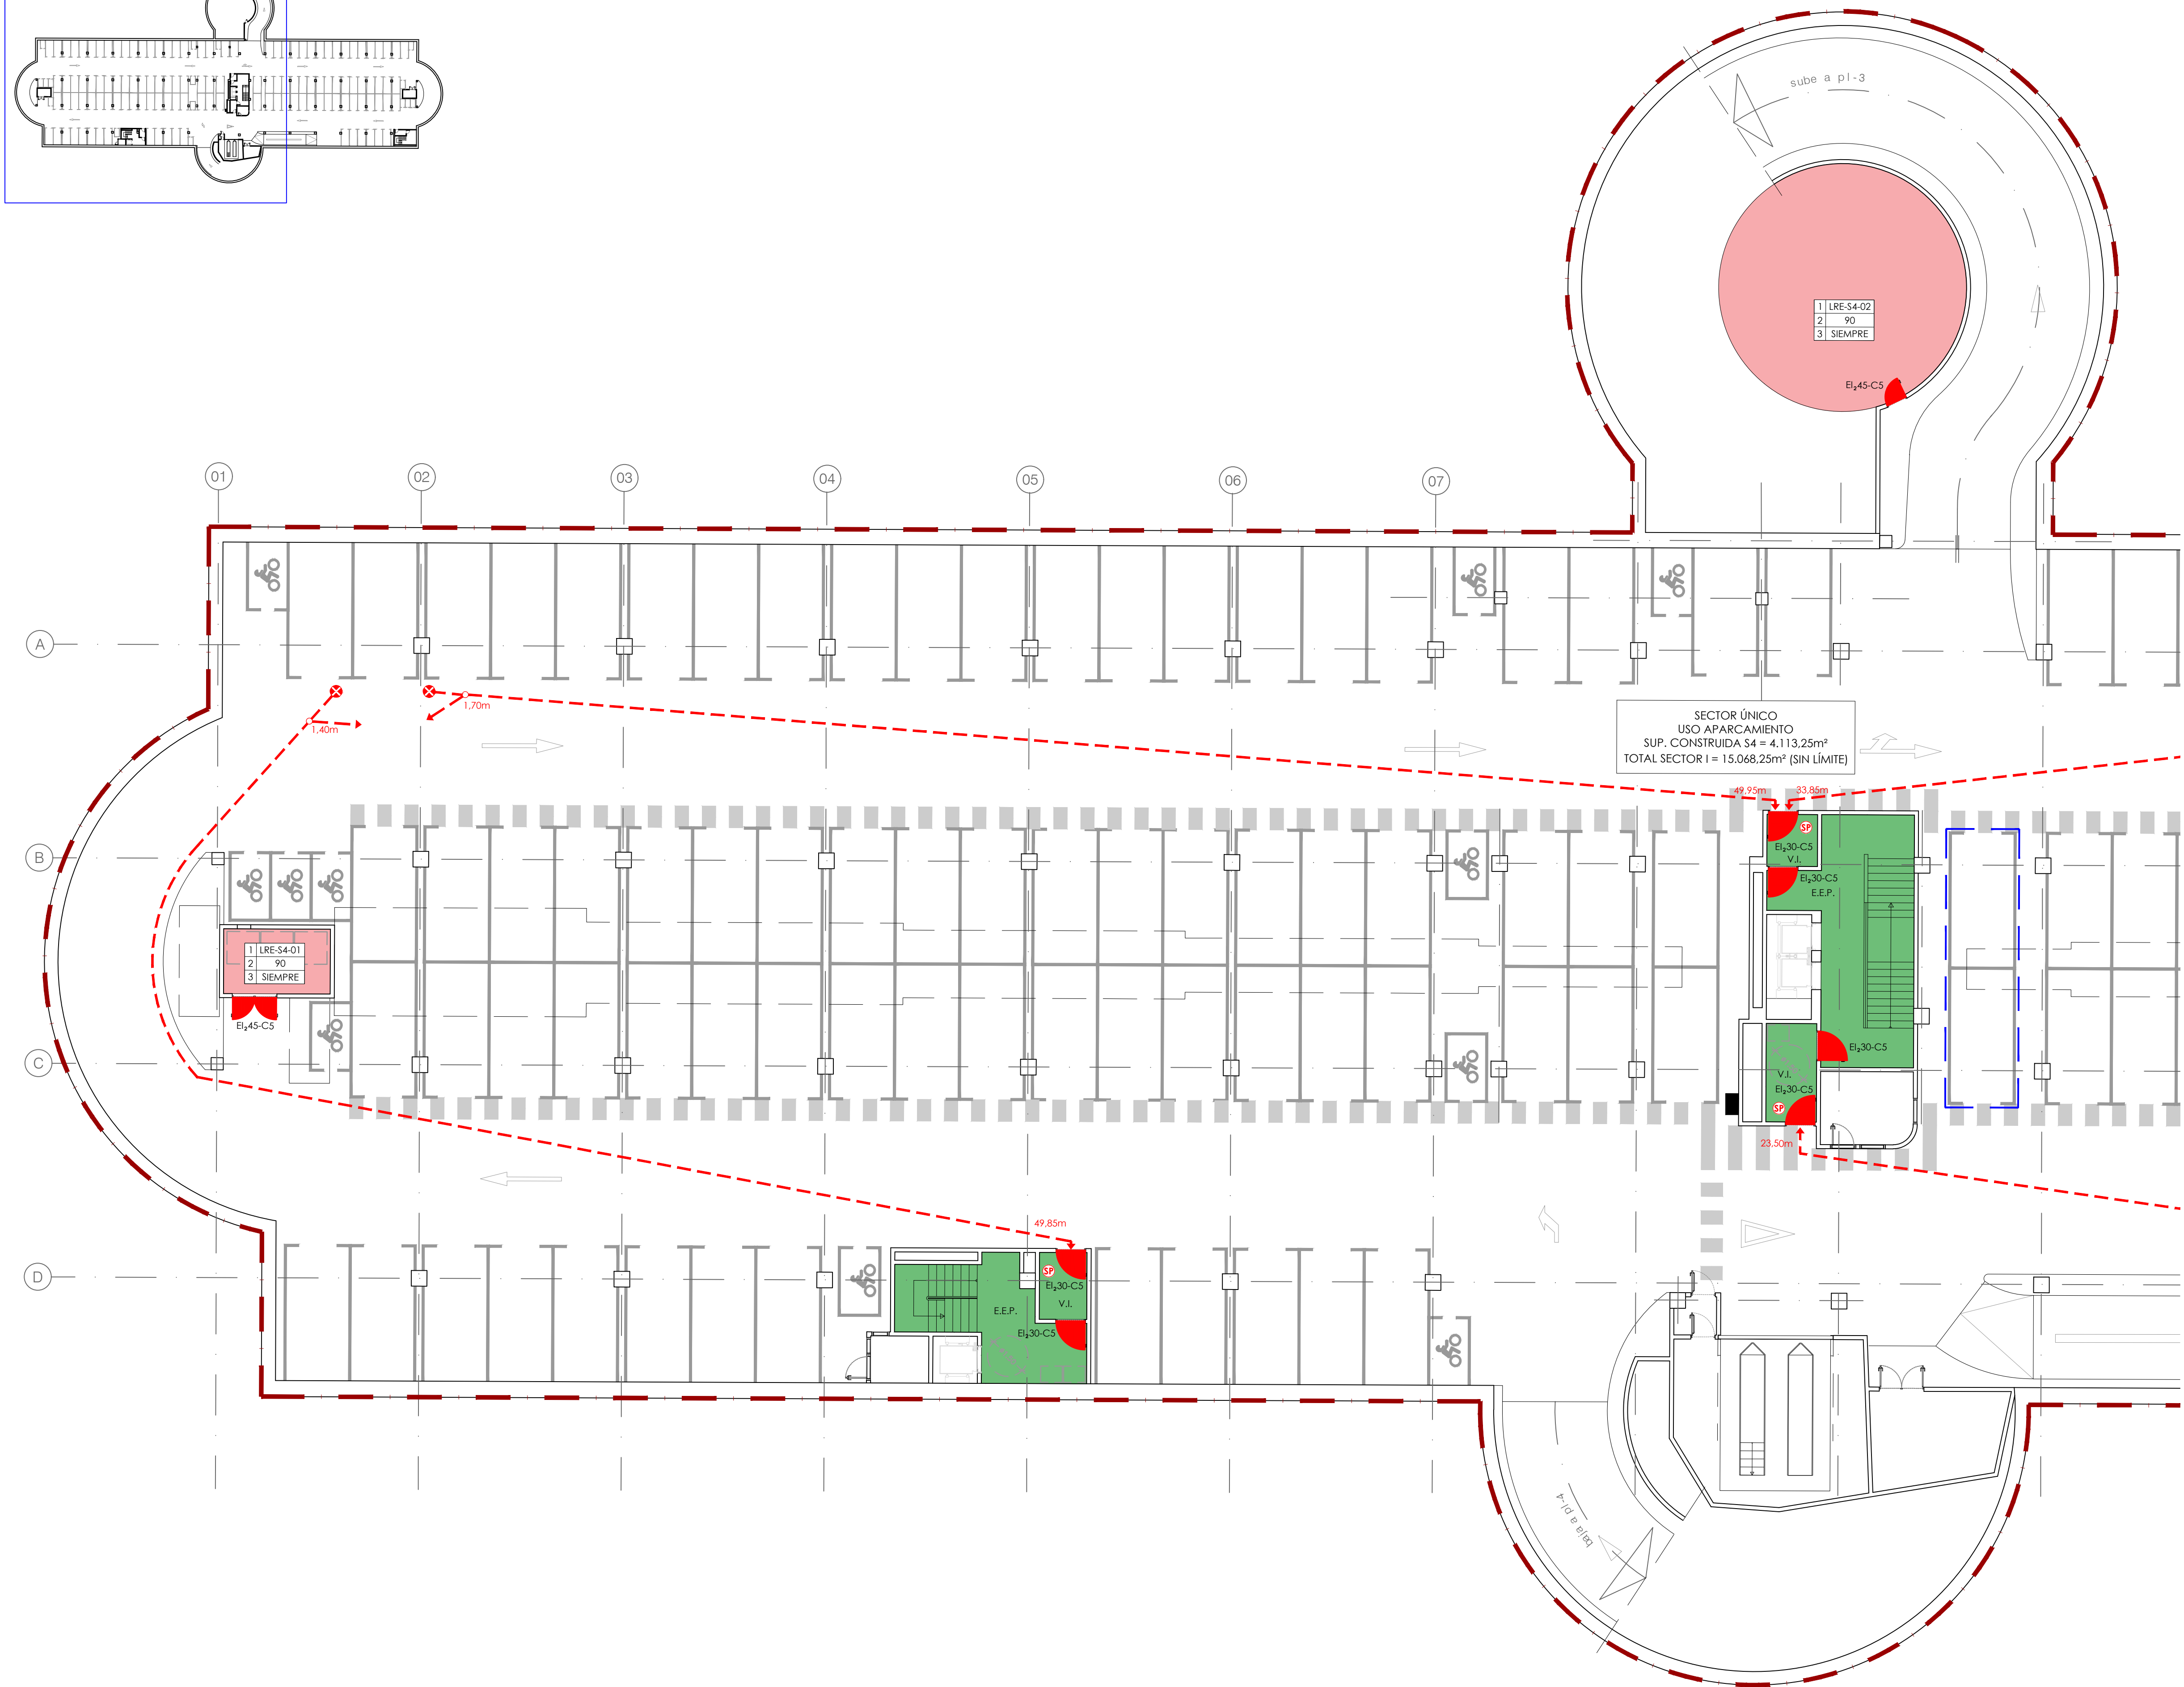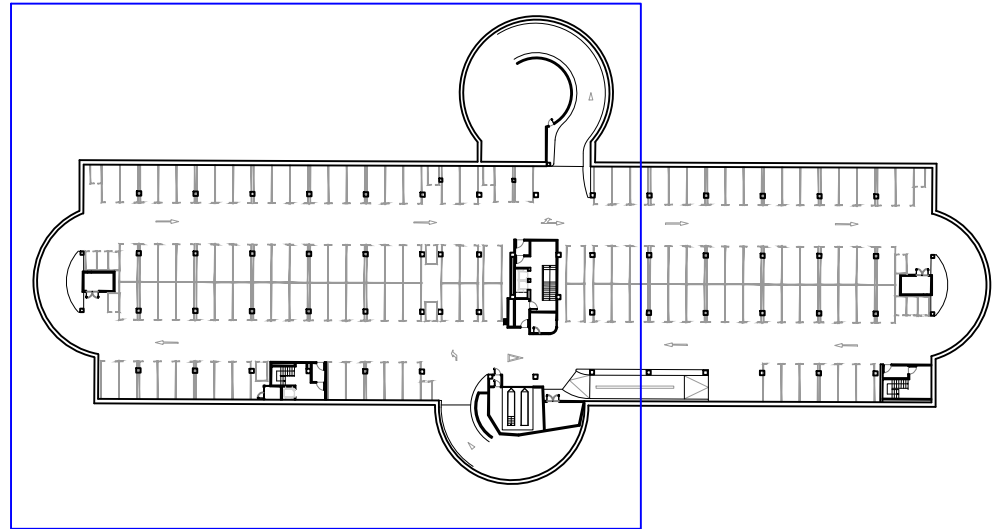

LEYENDA COMPARTIMENTACIÓN, LOCALES DE RIESGO ESPECIAL Y EVACUACIÓN

COMPARTIMENTACIÓN

--- LIMITE DE SECTOR

CLASIFICACIÓN DE LOS LOCALES Y ZONAS DE RIESGO ESPECIAL

- RIESGO BAJO
- RIESGO MEDIO
- RIESGO ALTO


RECORRIDOS DE EVACUACIÓN

- ORIGEN DE EVACUACIÓN
- RECORRIDO DE EVACUACIÓN
- PUNTO DONDE PARTE UN RECORRIDO ALTERNATIVO
- PUERTA SENCILLA CON RESISTENCIA AL FUEGO (EI,XX-C5)
- PUERTA DOBLE CON RESISTENCIA AL FUEGO (EI,XX-C5)
- SALIDA DE PLANTA
- SALIDA DEL EDIFICIO
- V.I. VESTIBULO DE INDEPENDENCIA
- E.N.P. ESCALERA NO PROTEGIDA
- E.P. ESCALERA PROTEGIDA
- E.E.P. ESCALERA ESPECIALMENTE PROTEGIDA
- E.E. ESCALERA EXTERIOR

CUADRO LOCALES DE RIESGO ESPECIAL

1. LRE-XX-XX	1. NOMBRE DEL LOCAL
2. XX	2. ESTABILIDAD Y RESISTENCIA AL FUEGO (REI)
3. X>XX	3. CONDICIÓN DE CLASIFICACIÓN DEL NIVEL DE RIESGO

LRE-S4-01 - CUARTO DE VENTILADORES 4.2
LRE-S4-02 - SALA TÉCNICA 4.1
LRE-S4-03 - CUARTO DE VENTILADORES 4.1

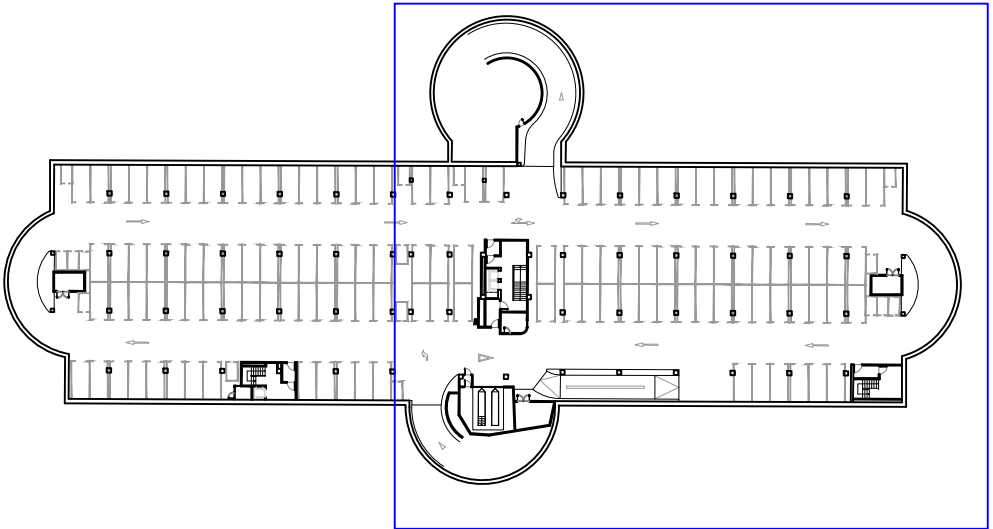

LEYENDA COMPARTIMENTACIÓN, LOCALES DE RIESGO ESPECIAL Y EVACUACIÓN

COMPARTIMENTACIÓN

--- LIMITE DE SECTOR

CLASIFICACIÓN DE LOS LOCALES Y ZONAS DE RIESGO ESPECIAL


- RIESGO BAJO
- RIESGO MEDIO
- RIESGO ALTO



RECORRIDOS DE EVACUACIÓN

- ORIGEN DE EVACUACIÓN
- RECORRIDO DE EVACUACIÓN
- PUNTO DONDE PARTE UN RECORRIDO ALTERNATIVO
- PUERTA SENCILLA CON RESISTENCIA AL FUEGO (EI,XX-CS)
- PUERTA DOBLE CON RESISTENCIA AL FUEGO (EI,XX-CS)
- SALIDA DE PLANTA
- SALIDA DEL EDIFICIO
- V.I. VESTIBULO DE INDEPENDENCIA
- E.N.P. ESCALERA NO PROTEGIDA
- E.P. ESCALERA PROTEGIDA
- E.E.P. ESCALERA ESPECIALMENTE PROTEGIDA
- E.E. ESCALERA EXTERIOR

QUADRO LOCALES DE RIESGO ESPECIAL

- | 1 | 2 | 3 |
|-----------|----------------------------|-------|
| LRE-XX-XX | XX | XX-XX |
| LRE-S4-01 | CUARTO DE VENTILADORES 4.2 | |
| LRE-S4-02 | SALA TÉCNICA 4.1 | |
| LRE-S4-03 | CUARTO DE VENTILADORES 4.1 | |

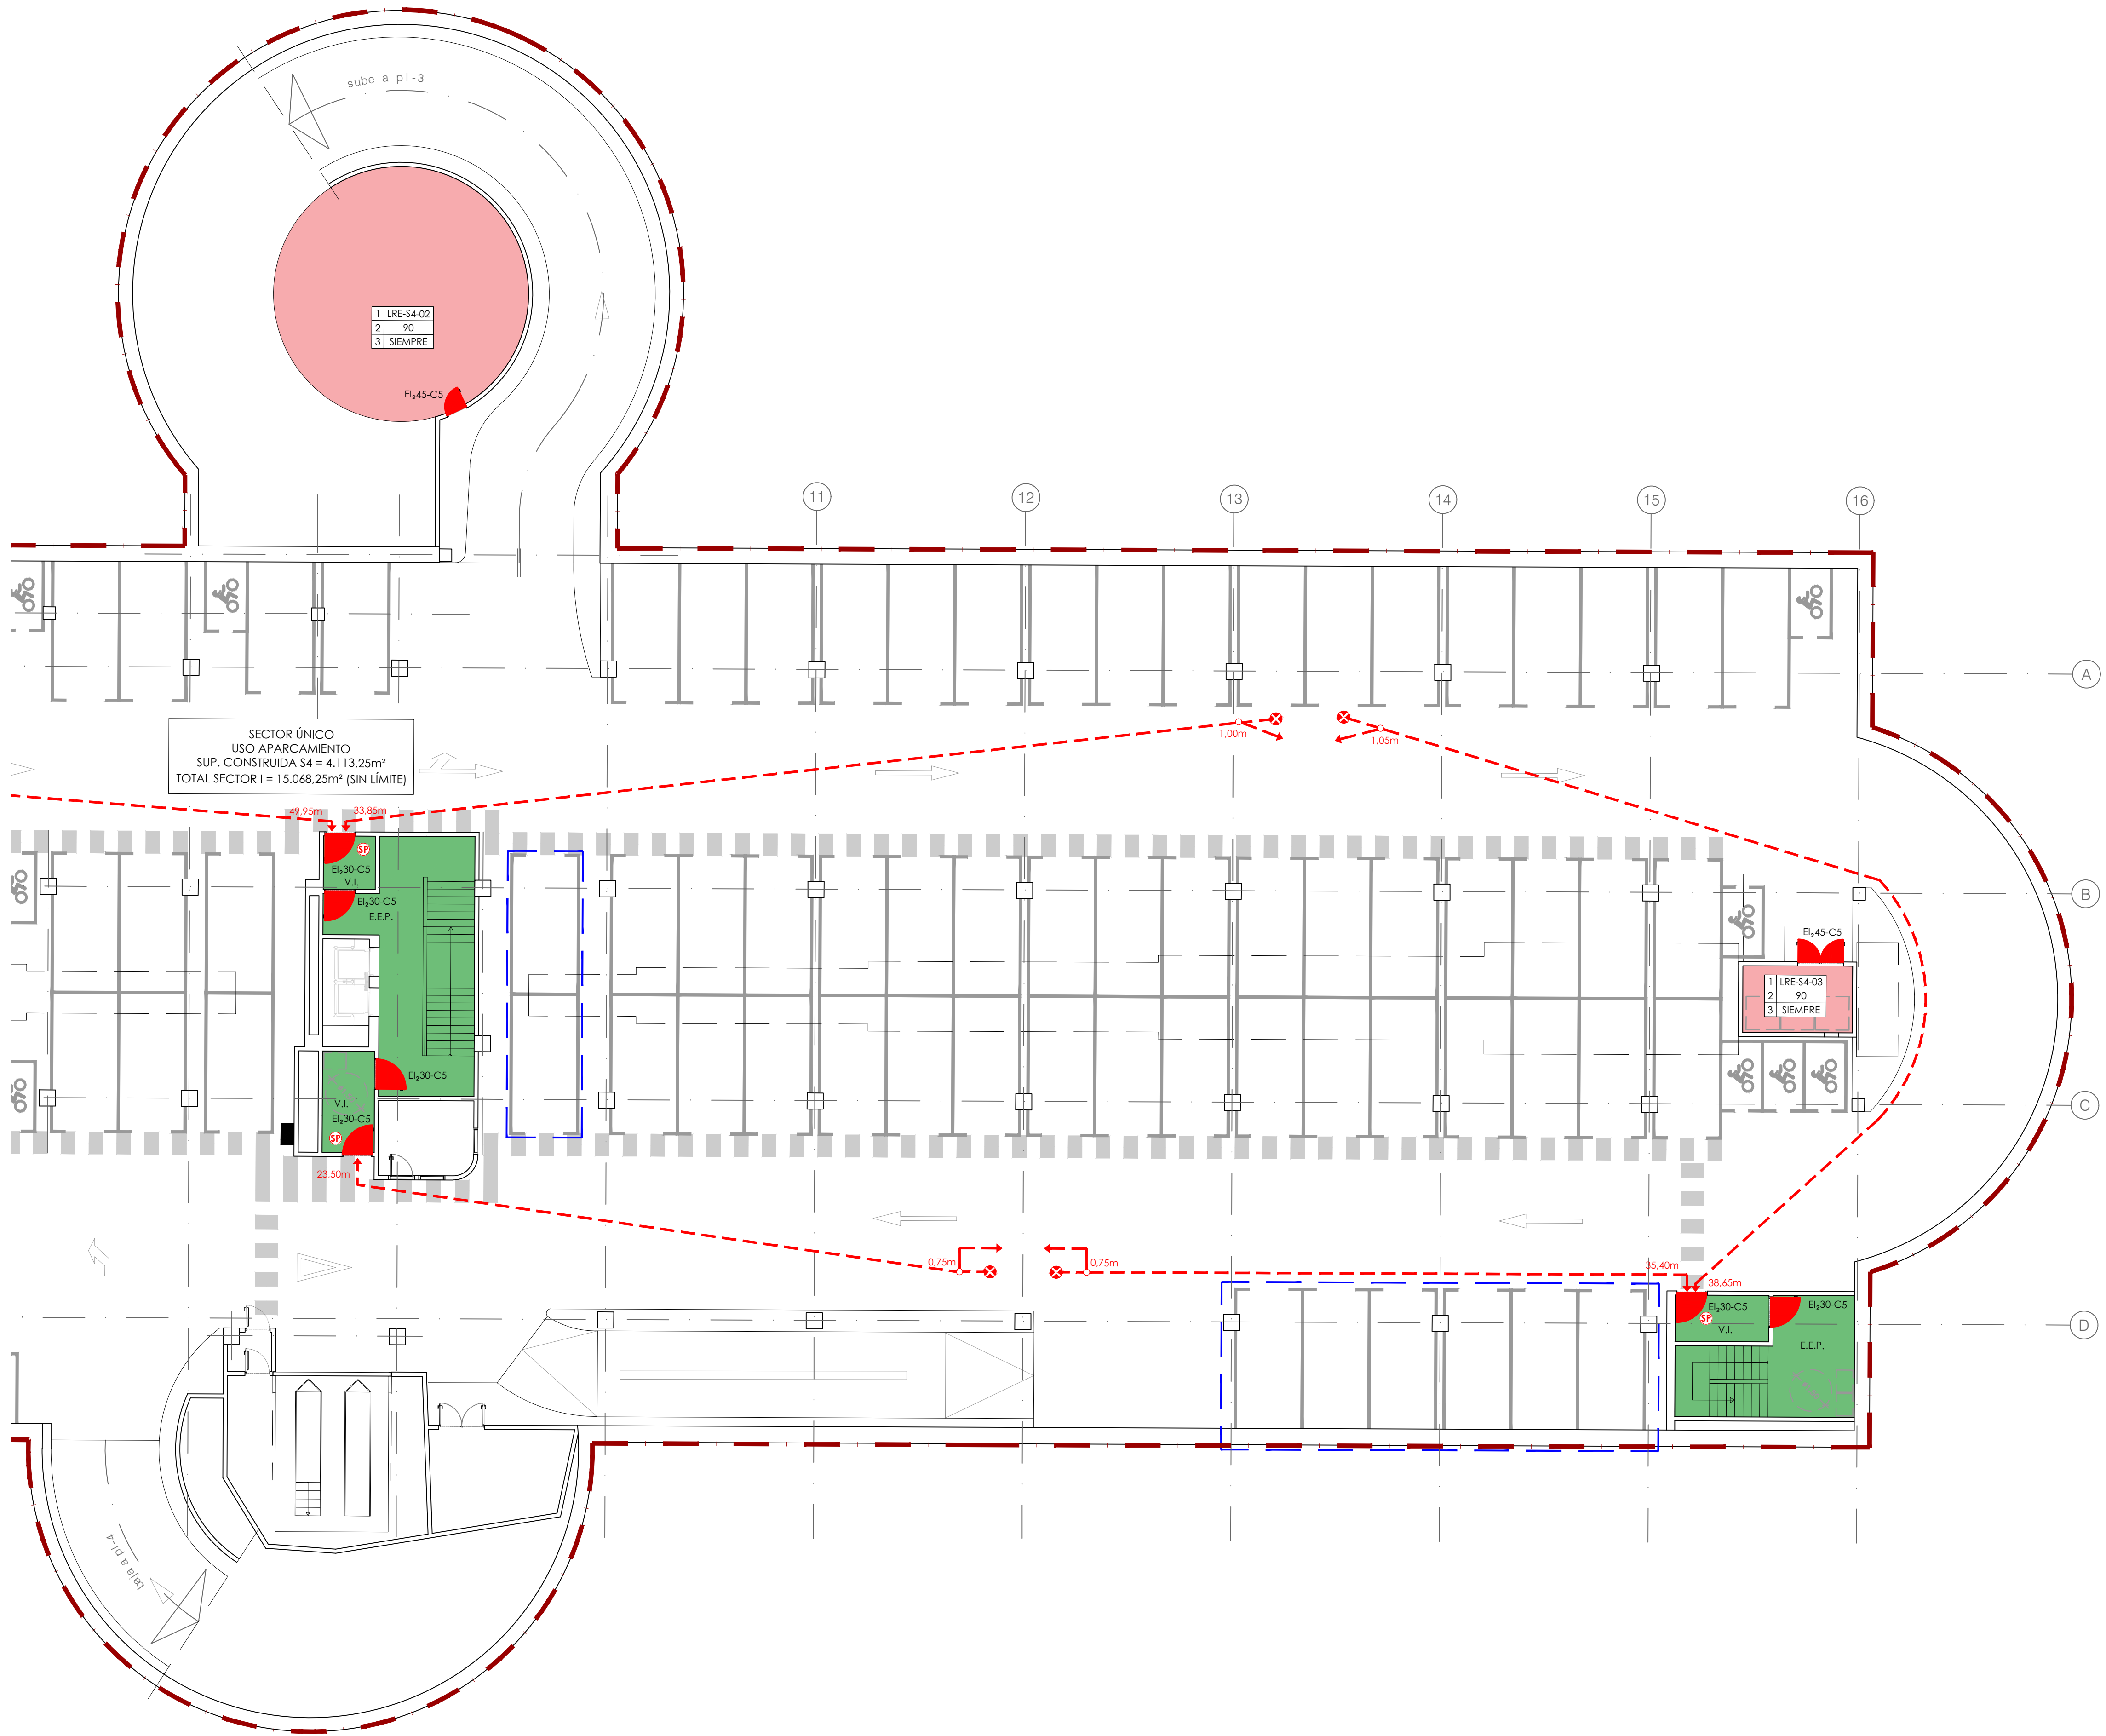

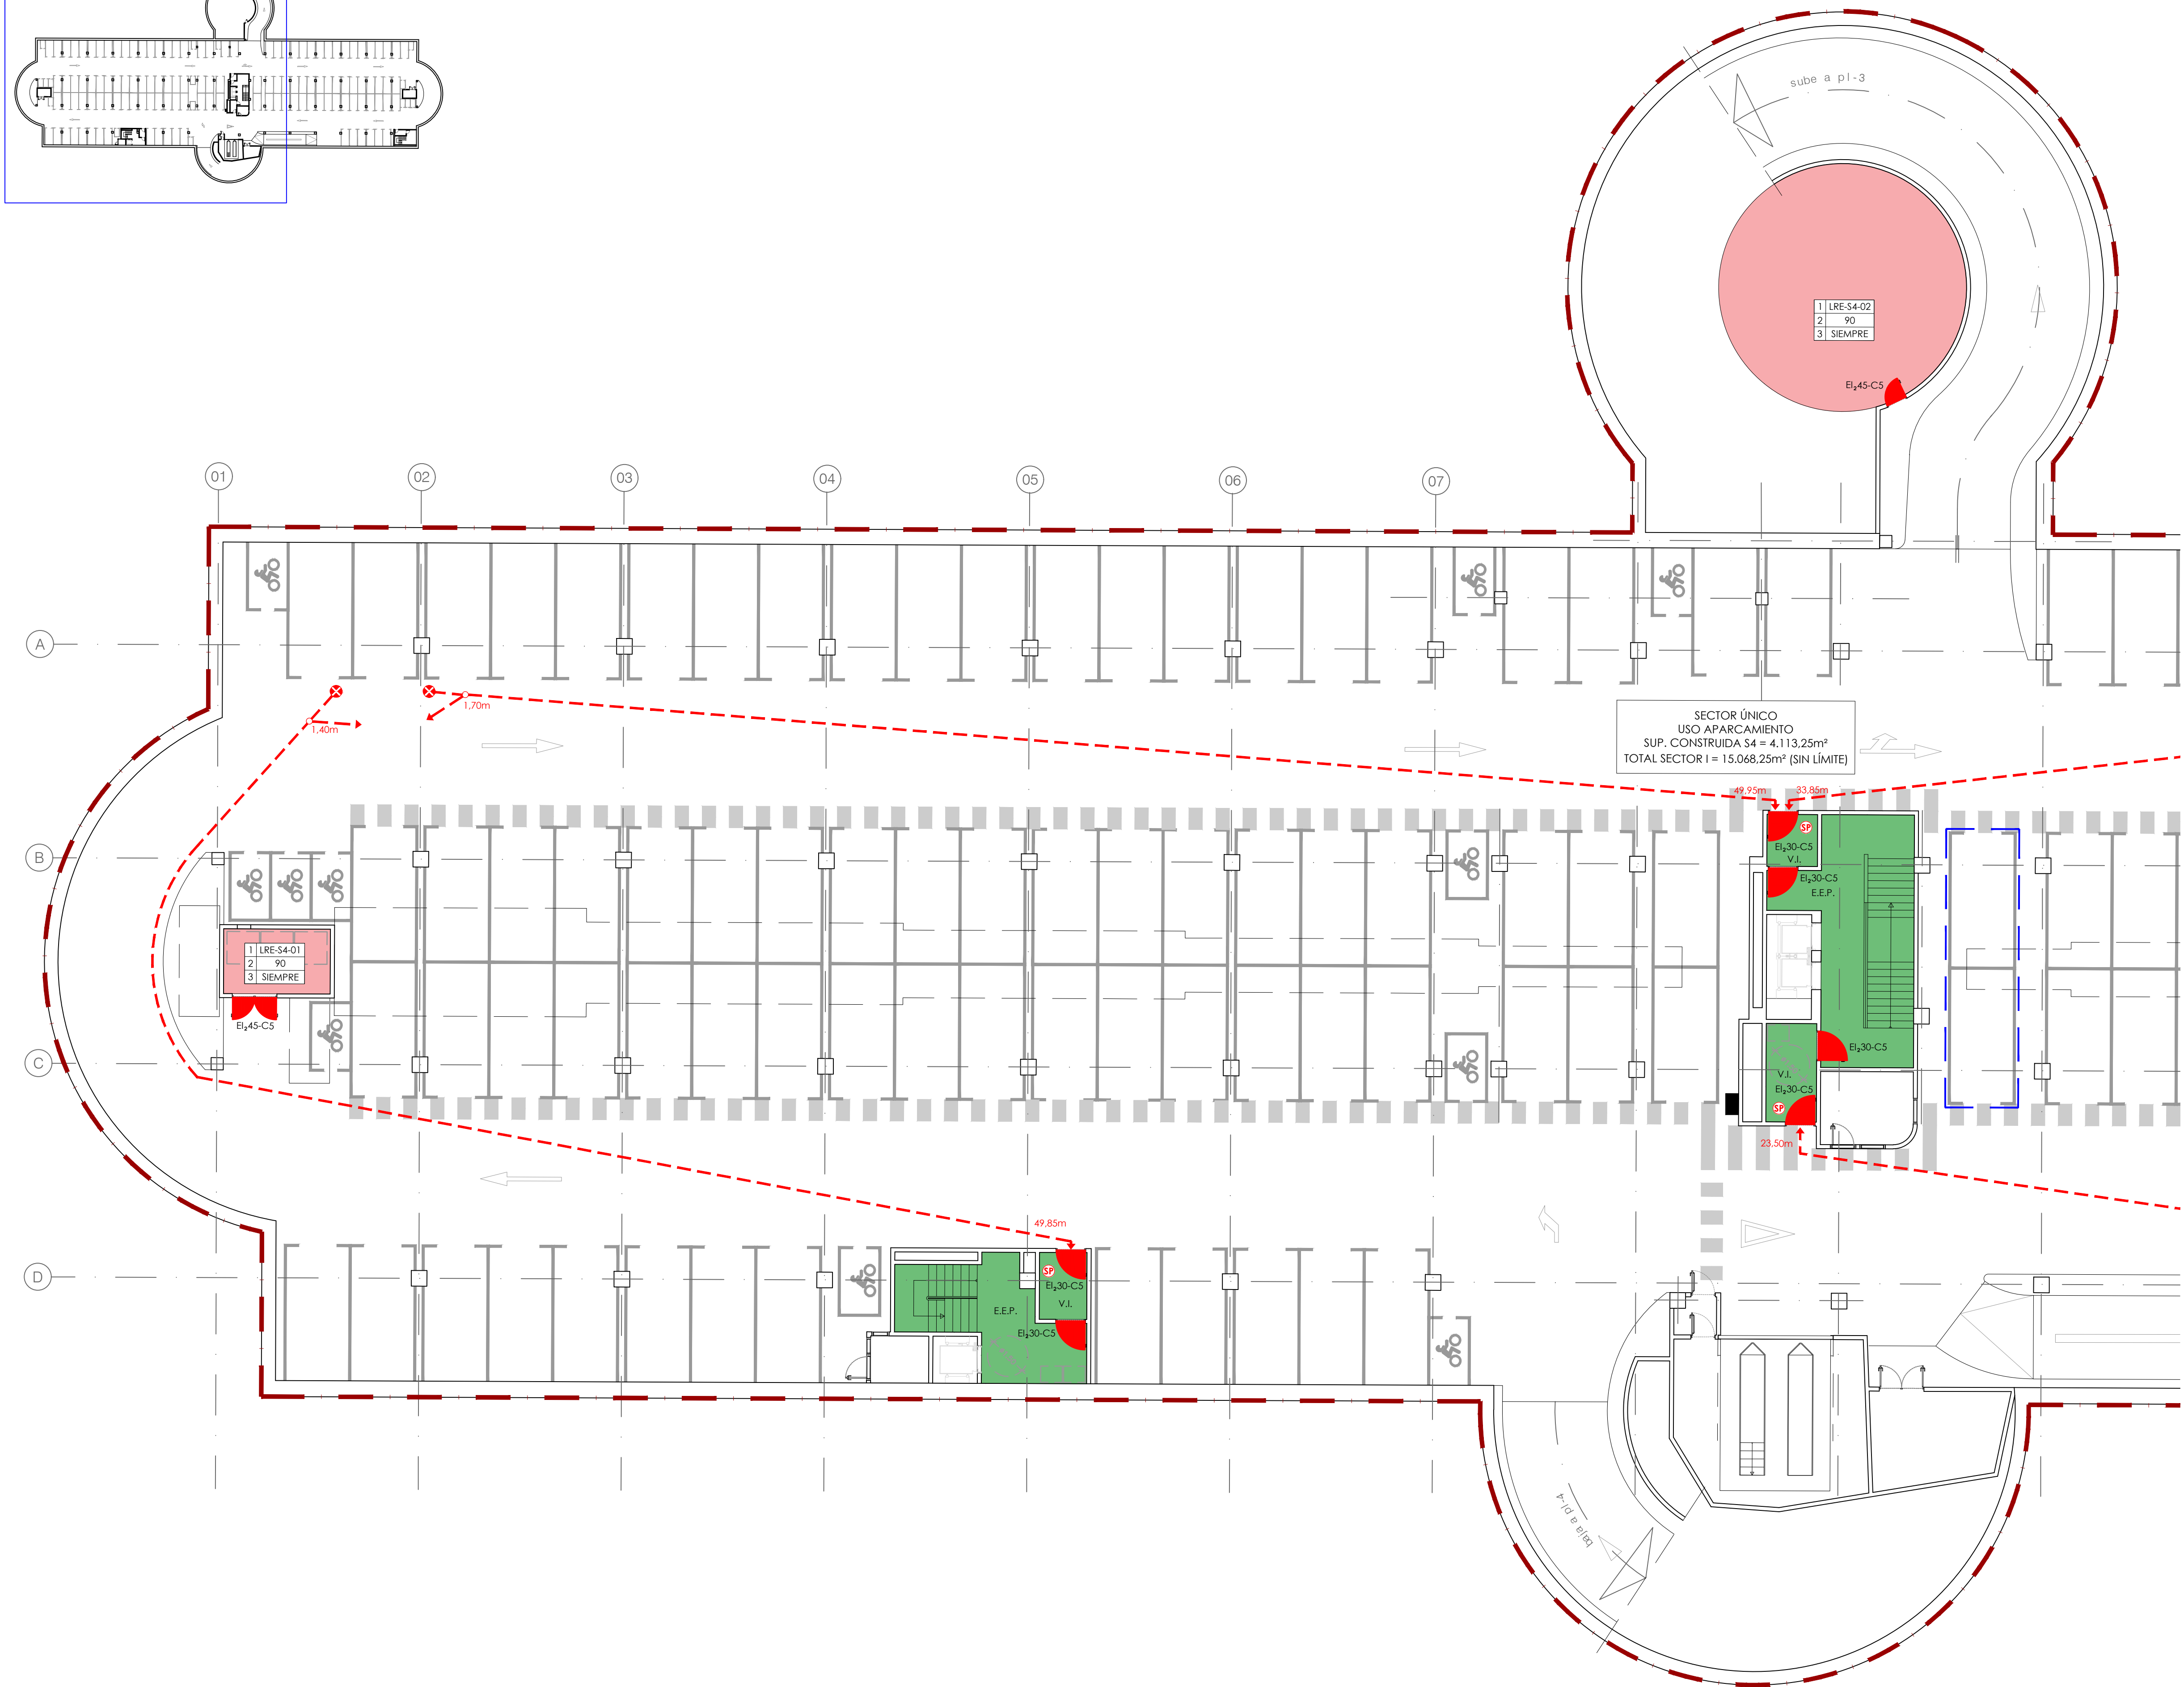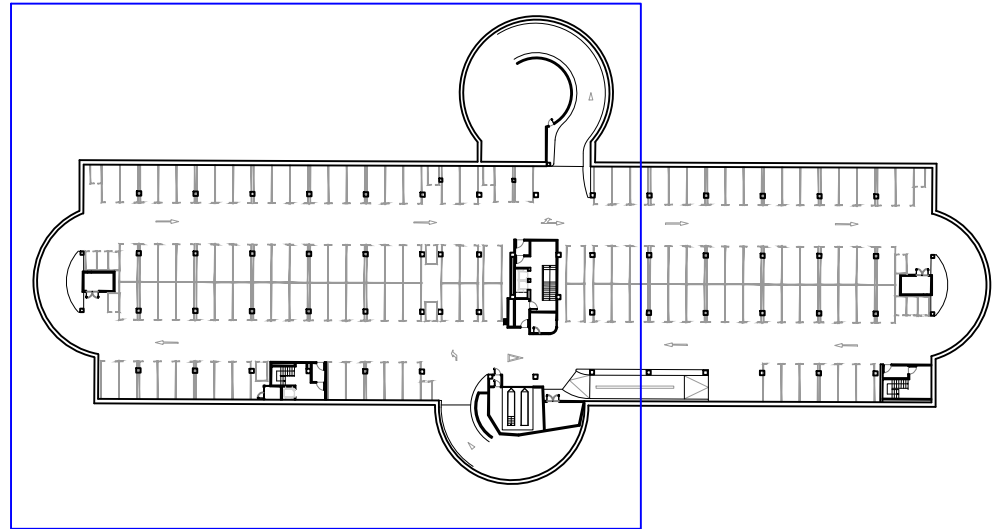

LEYENDA COMPARTIMENTACIÓN, LOCALES DE RIESGO ESPECIAL Y EVACUACIÓN

COMPARTIMENTACIÓN

- LIMITE DE SECTOR
- CLASIFICACIÓN DE LOS LOCALES Y ZONAS DE RIESGO ESPECIAL
- RIESGO BAJO
 - RIESGO MEDIO
 - RIESGO ALTO


RECORRIDOS DE EVACUACIÓN

- ORIGEN DE EVACUACIÓN
- RECORRIDO DE EVACUACIÓN
- PUNTO DONDE PARTE UN RECORRIDO ALTERNATIVO
- PUERTA SENCILLA CON RESISTENCIA AL FUEGO (EI,XX-C5)
- PUERTA DOBLE CON RESISTENCIA AL FUEGO (EI,XX-C5)
- SALIDA DE PLANTA
- SALIDA DEL EDIFICIO
- V.I. VESTIBULO DE INDEPENDENCIA
- E.N.P. ESCALERA NO PROTEGIDA
- E.P. ESCALERA PROTEGIDA
- E.E.P. ESCALERA ESPECIALMENTE PROTEGIDA
- E.E. ESCALERA EXTERIOR

CUADRO LOCALES DE RIESGO ESPECIAL

1. LRE-XX-XX	1. NOMBRE DEL LOCAL
2. XX	2. ESTABILIDAD Y RESISTENCIA AL FUEGO (REI)
3. X>XX	3. CONDICIÓN DE CLASIFICACIÓN DEL NIVEL DE RIESGO

LRE-S4-01 - CUARTO DE VENTILADORES 4.2
LRE-S4-02 - SALA TÉCNICA 4.1
LRE-S4-03 - CUARTO DE VENTILADORES 4.1

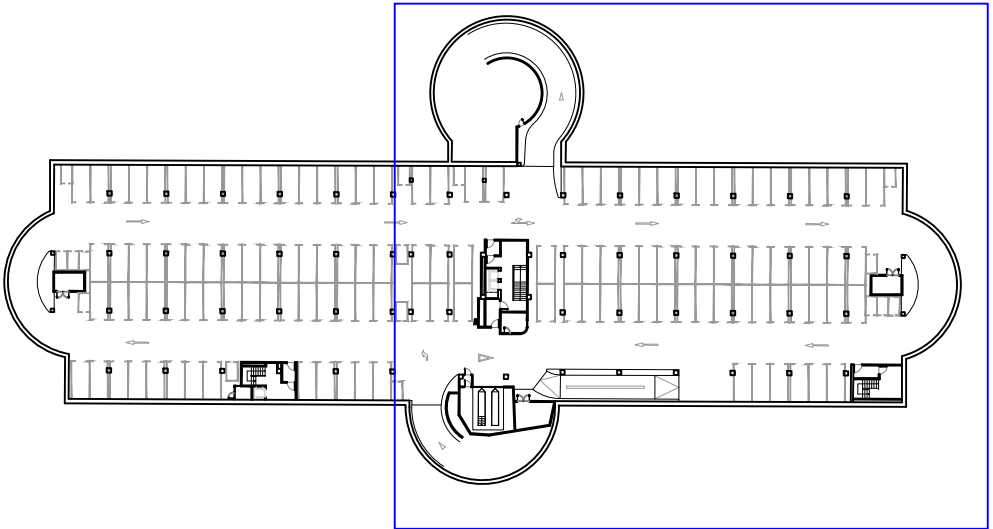

LEYENDA COMPARTIMENTACIÓN, LOCALES DE RIESGO ESPECIAL Y EVACUACIÓN

COMPARTIMENTACIÓN

--- LIMITE DE SECTOR

CLASIFICACIÓN DE LOS LOCALES Y ZONAS DE RIESGO ESPECIAL

- RIESGO BAJO
- RIESGO MEDIO
- RIESGO ALTO

RECORRIDOS DE EVACUACIÓN

- ORIGEN DE EVACUACIÓN
- RECORRIDO DE EVACUACIÓN
- PUNTO DONDE PARTE UN RECORRIDO ALTERNATIVO
- PUERTA SENCILLA CON RESISTENCIA AL FUEGO (EI,XX-CS)
- PUERTA DOBLE CON RESISTENCIA AL FUEGO (EI,XX-CS)
- SALIDA DE PLANTA
- SALIDA DEL EDIFICIO
- V.I. VESTIBULO DE INDEPENDENCIA
- E.N.P. ESCALERA NO PROTEGIDA
- E.P. ESCALERA PROTEGIDA
- E.E.P. ESCALERA ESPECIALMENTE PROTEGIDA
- E.E. ESCALERA EXTERIOR

QUADRO LOCALES DE RIESGO ESPECIAL

- | 1. NOMBRE DEL LOCAL | 2. ESTABILIDAD Y RESISTENCIA AL FUEGO (REI) | 3. CONDICIÓN DE CLASIFICACIÓN DEL NIVEL DE RIESGO |
|---------------------|---|---|
| LRE-S4-01 | 90 | XX |
| LRE-S4-02 | 90 | XX |
| LRE-S4-03 | 90 | XX |
- LRE-S4-01 - CUARTO DE VENTILADORES 4.2
LRE-S4-02 - SALA TÉCNICA 4.1
LRE-S4-03 - CUARTO DE VENTILADORES 4.1

